





Rijksvastgoedbedrijf PI Nieuwersluis	
Specificatie: Gebouw E Begane grond Plattegrond	
INTERN ALGEMEEN	
Objectnummer: 100079	Gekeurd: WH
Besteknummer: E G12	Gecontroleerd: JKE
Projectnummer: 23418	Datum: 18-10-2023
Fase: TO	Schaal: 1:50
Werk: 1.0	Formaat: A0+1 (841x1199)
Documentcode: 23418-GD-0022-04-18-001	
Blad: 1 van 3	
Drukken: Vastgoedbedrijf Rijksvastgoedbedrijf Nieuwste en Beste Koningin Wilhelmina	
planstatus: 1810023	

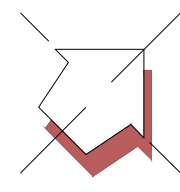

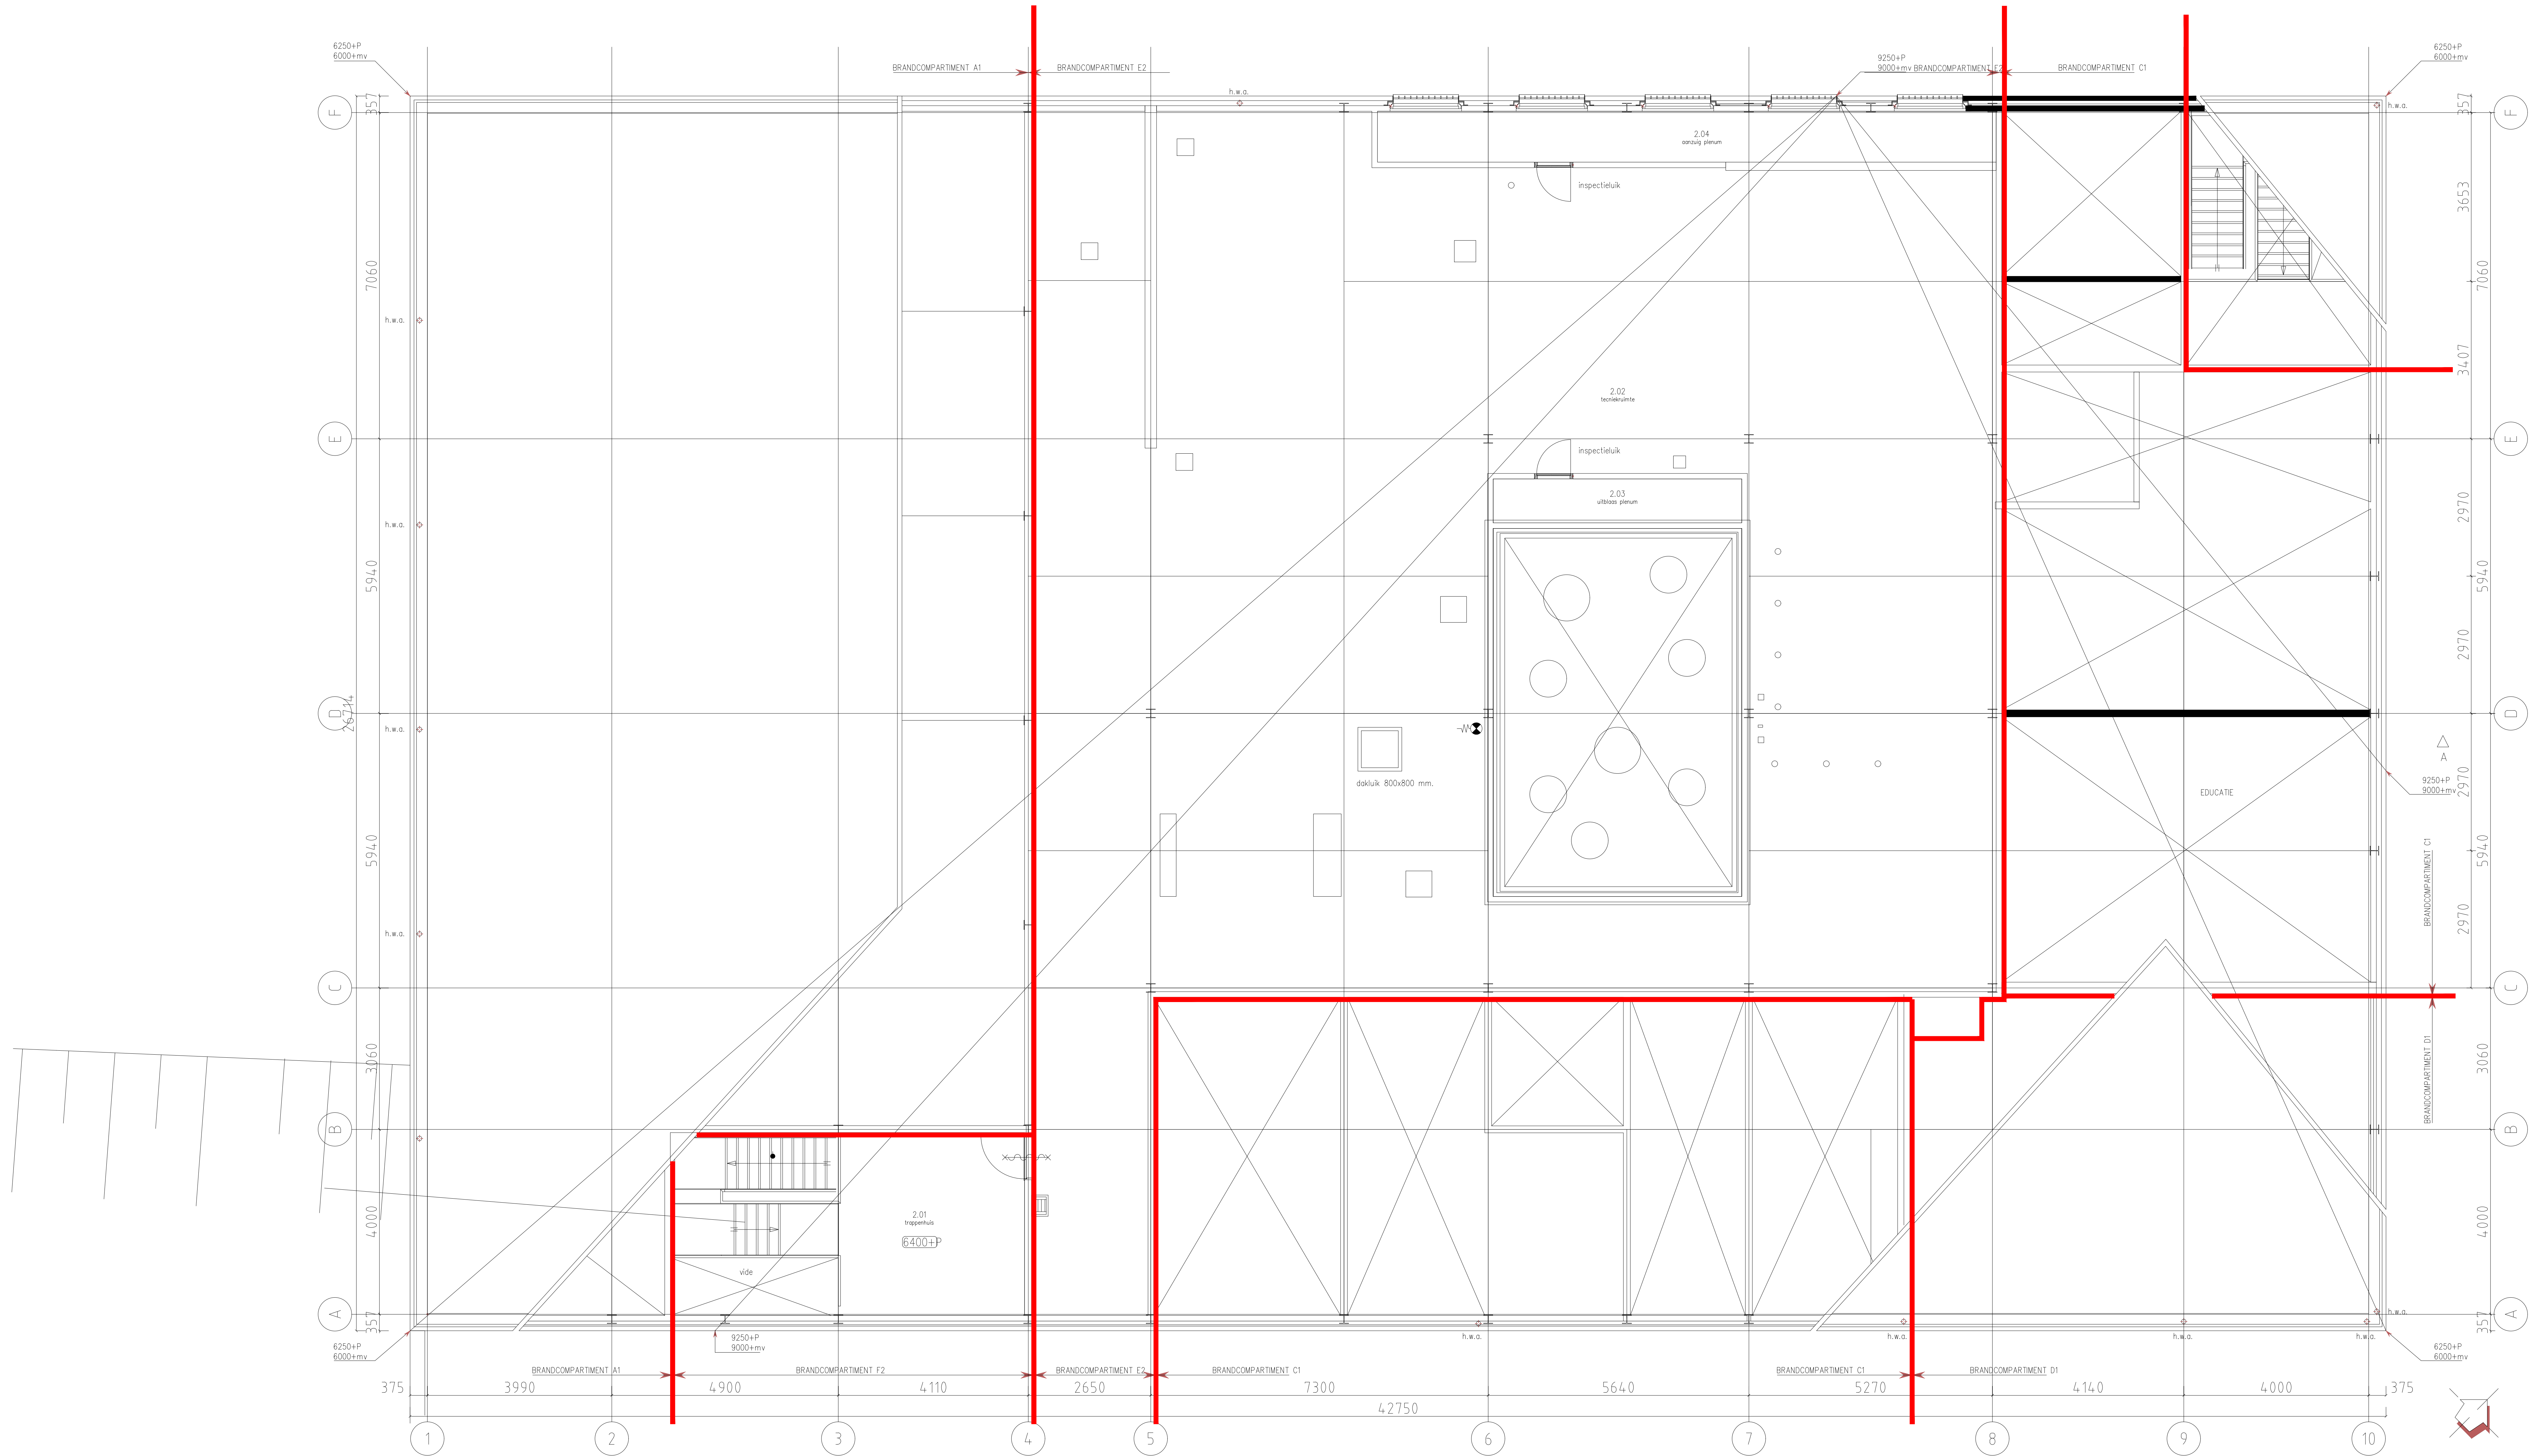

Rijksvastgoedbedrijf PI Nieuwersluis	
Specificatie: Gebouw E 2de verdieping Plattegrond	
INTERN ALGEMEEN	
Objectnummer: 100079	Gekeurd: WH
Gebruiknummer: E G12	Gecontroleerd: JKE
Besteknummer: 23418	Datum: 18-10-2023
Projectnummer: TO	Schaal: 1:50
Formaat: A0+1 (841x1199)	Formaat: A0+1 (841x1199)
Version: 1.0	Documentcode: 23418-02-0002-04-18-00
Blad: 3 van 3	
Drukken: Vastgoedbedrijf www.vastgoedbedrijf.nl 088 15 50 00	
plaatenum: 191023	