




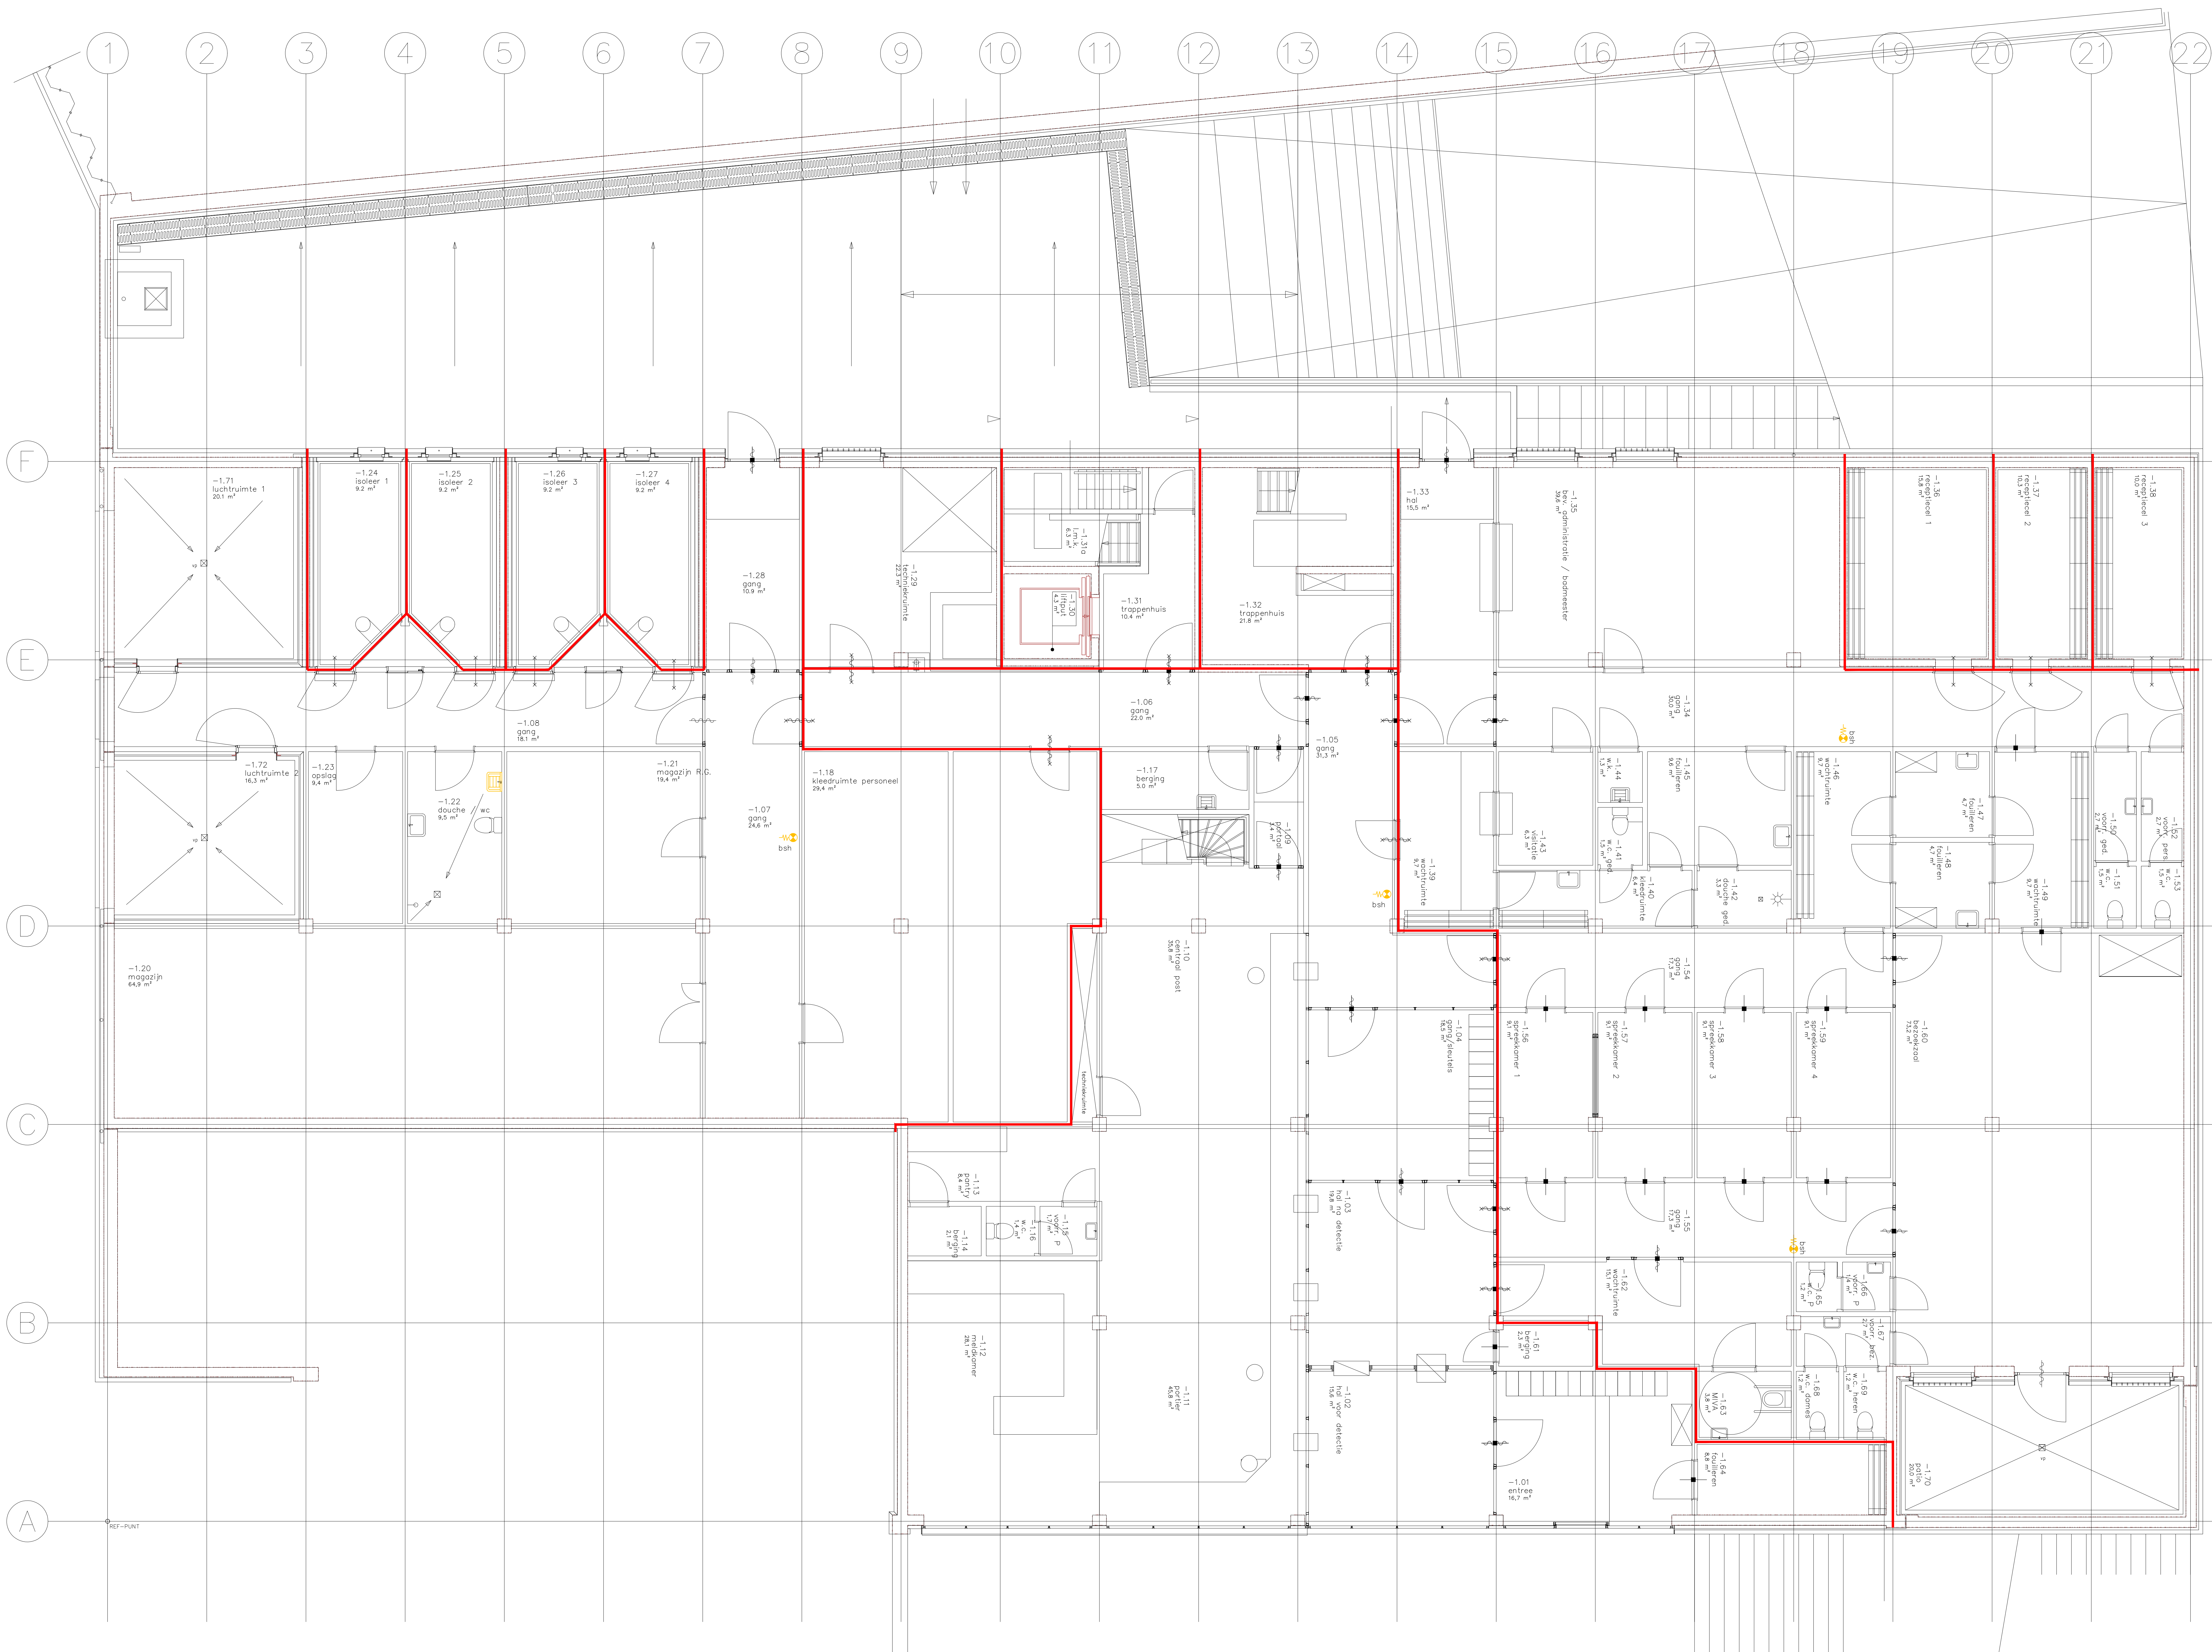


Rijksvastgoedbedrijf PI Nieuwersluis	
Specificatie: Gebouw P Souterrain Plattegrond	
INTERN ALGEMEEN	
Objectnummer: 100079	Geleend: WH
Gebruiknummer: P 613	Gecontroleerd: JKE
Besteknummer: 23418	Datum: 18-10-2023
Fase: TO	Schaal: 1:50
Werk: 1.0	Formaat: A0+1 (841x1199)
Documentcode: 23418-02-0002-04-10-00	
Blad: 1 van 4	
Druk: 1	
Rijksvastgoedbedrijf Nationaal en Regionaal Zaken en Korrespondentie	
23418-02-0002-04-10-00.dwg	
printdatum: 18/10/23	

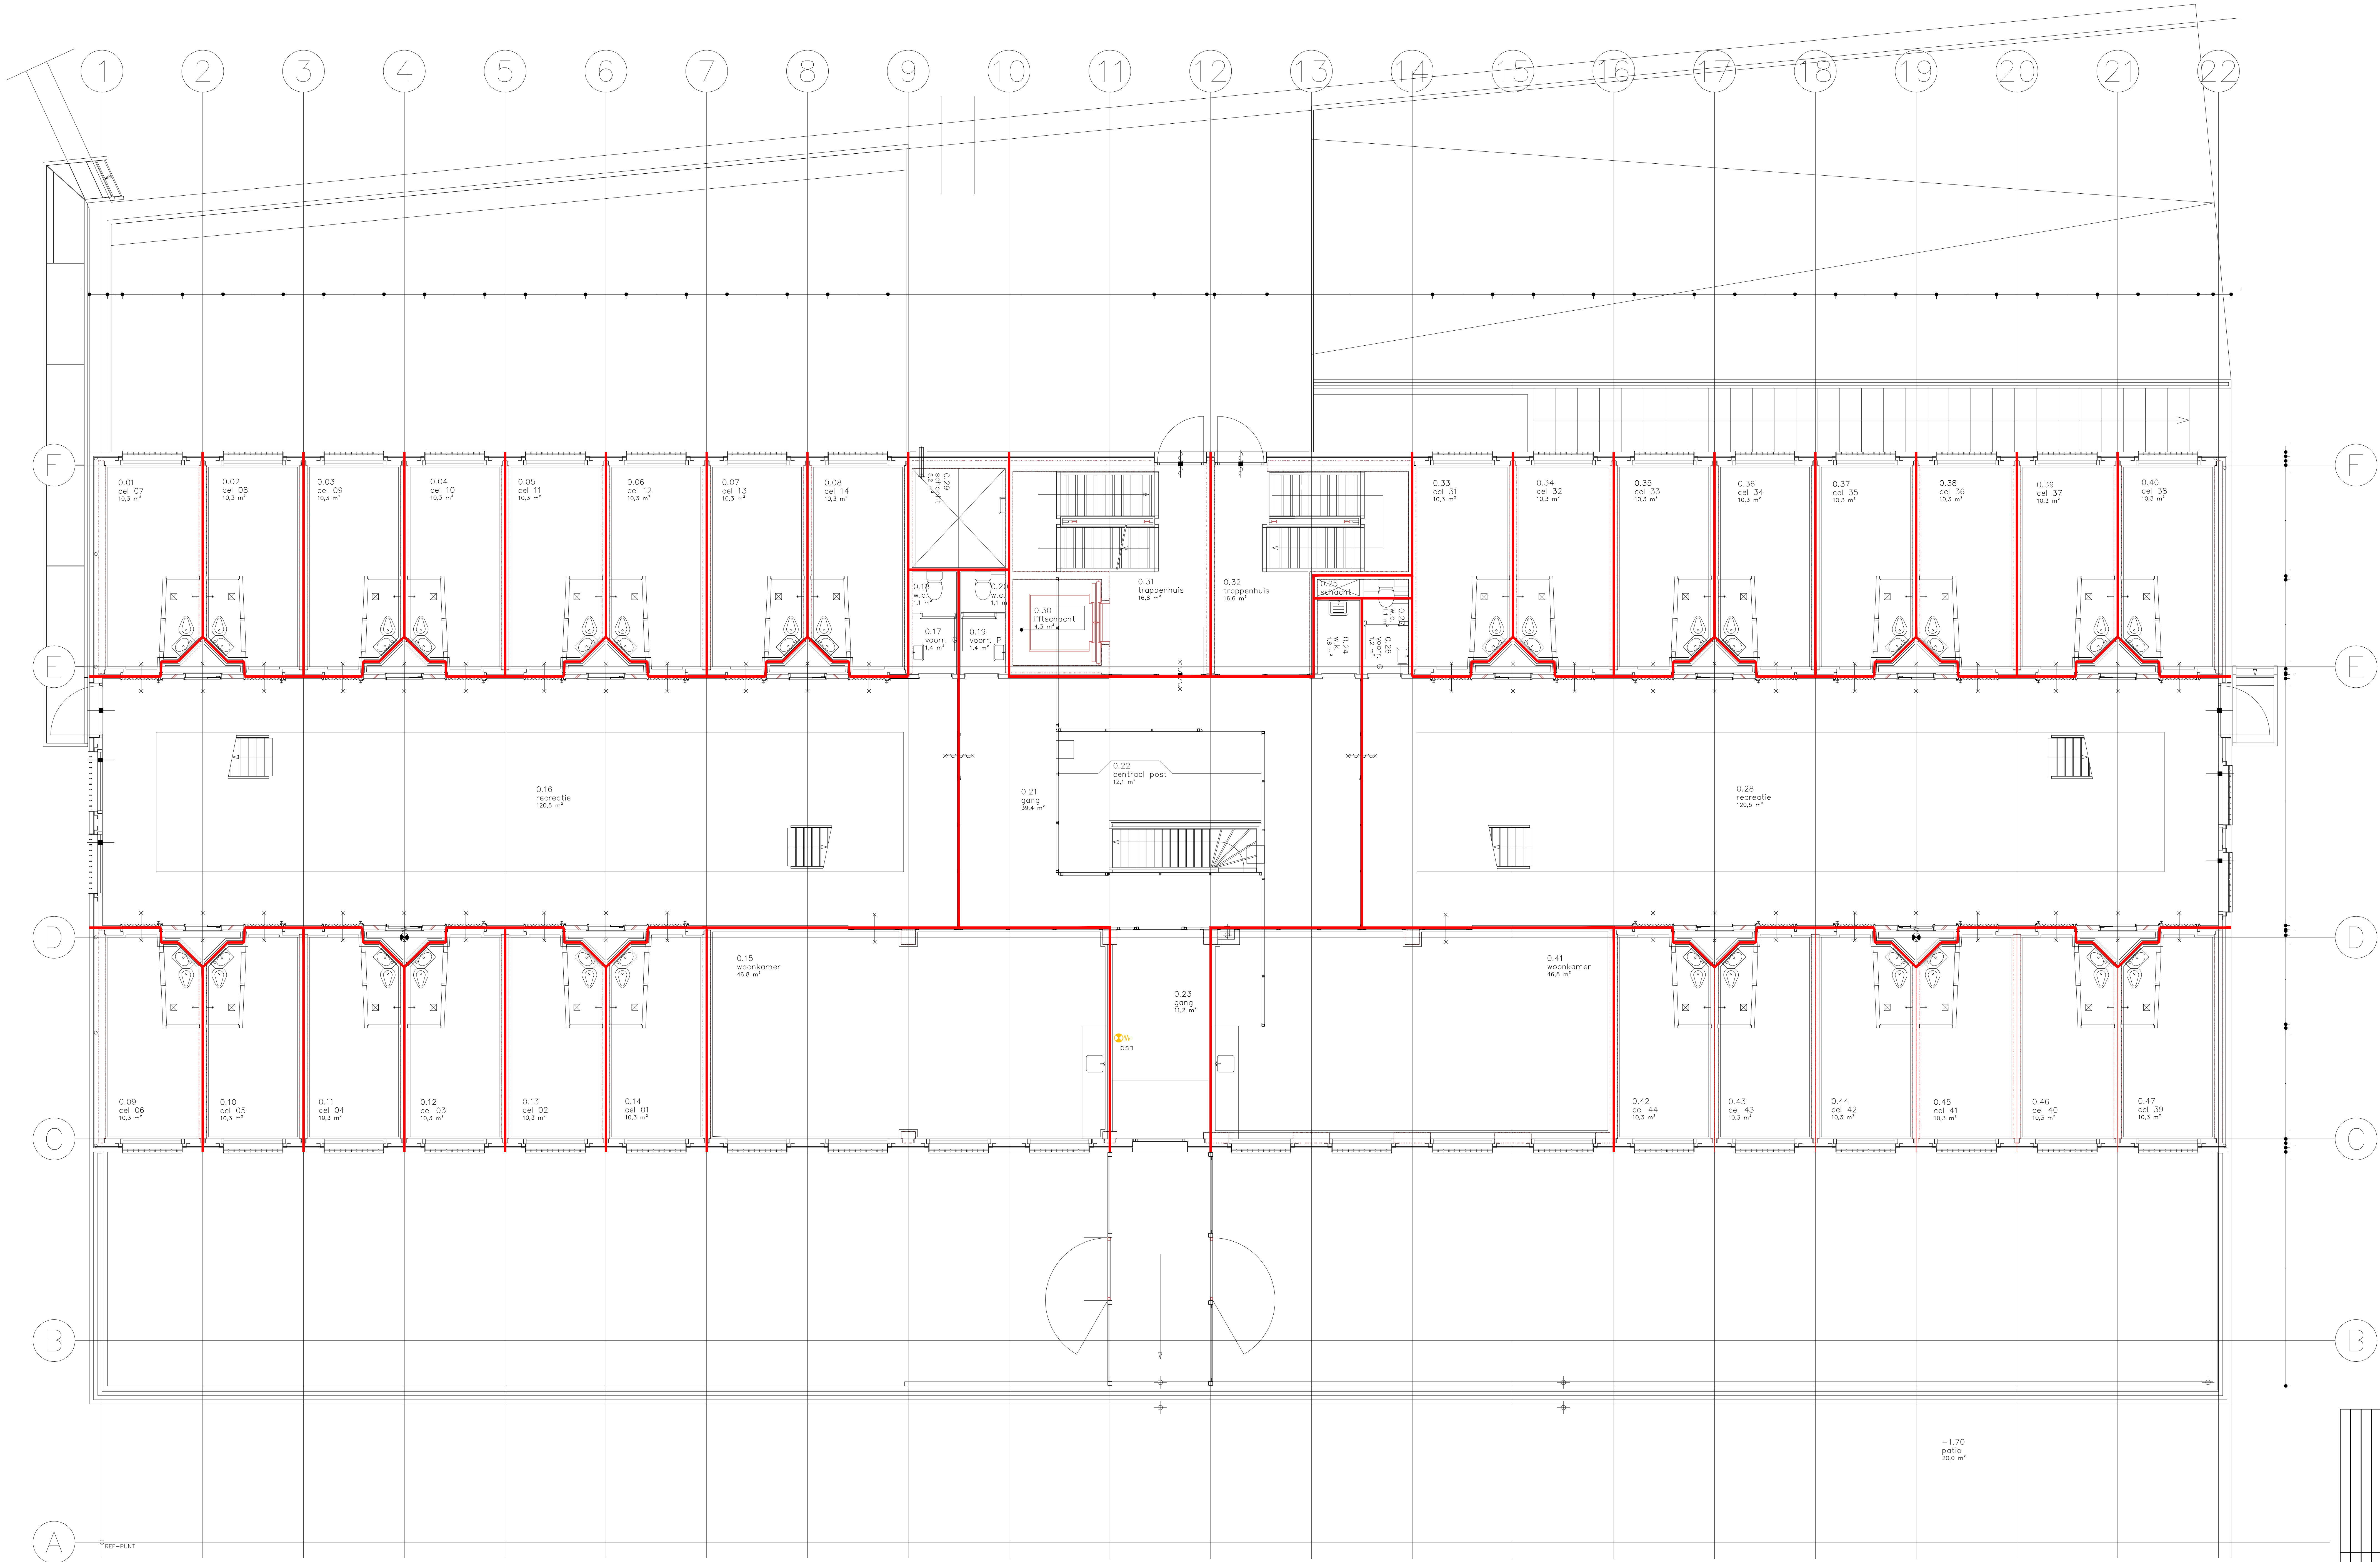

Rijkswestgoedbedrijf PI Nieuwersluis	
Specificatie: Gebouw P Begane grond Plattegrond	
INTERN ALGEMEEN	
Objectnummer: 100079	Geleend: WH
Gebruiknummer: P G13	Gecontroleerd: JKE
Besteknummer: 23418	Datum: 18-10-2023
Projectnummer: TO	Schaal: 1:50
Formaat: A0+1 (841x1199)	Formaat: A0+1 (841x1199)
Werk: 1.0	Document: 23418-02-0002-01-18-10-23
Blad: 2 van 4	
Druk: Rijkswestgoedbedrijf Nieuwsgang Beheerders Zaken en Kantoor	
plantatum: 181023	

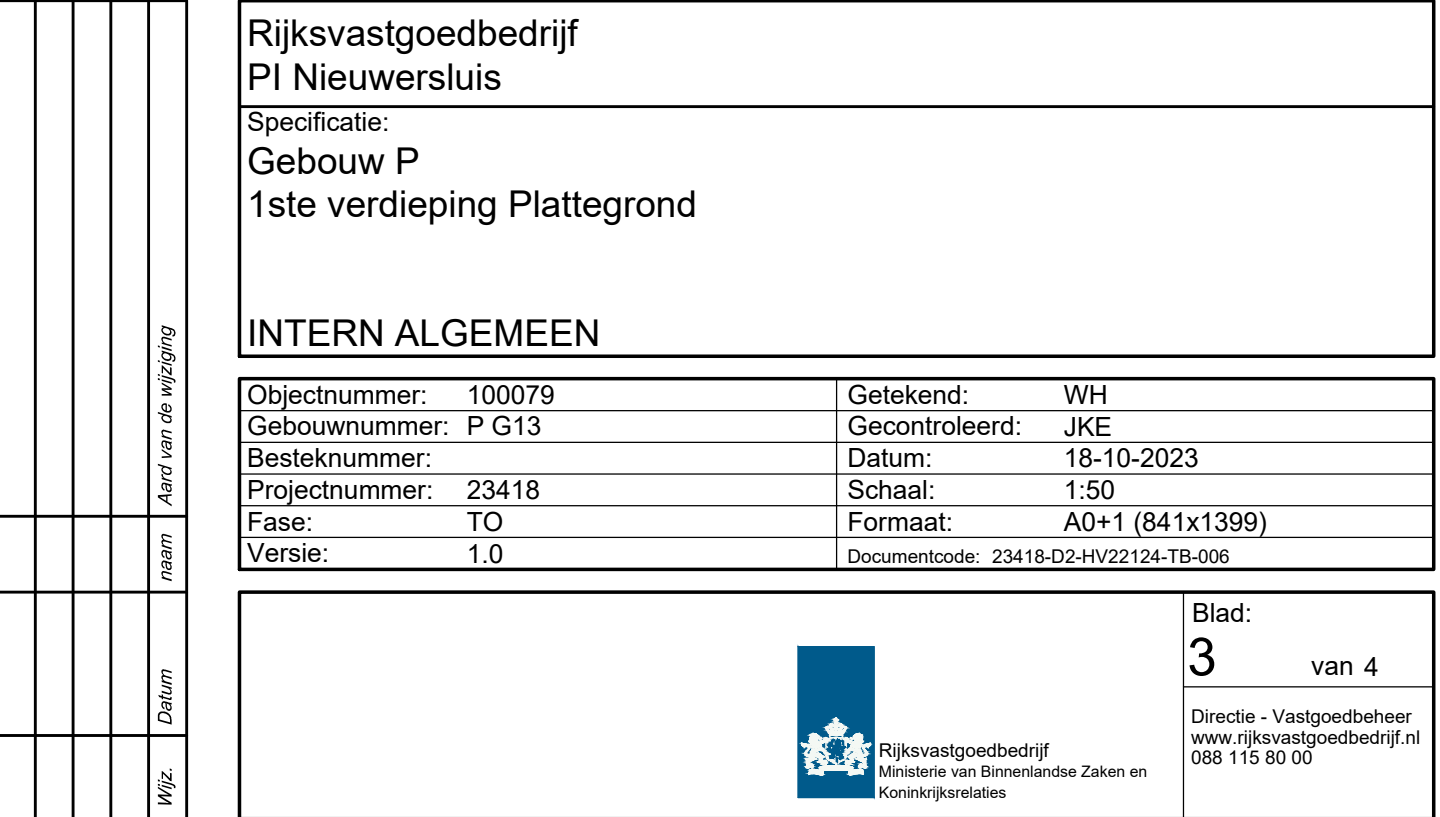

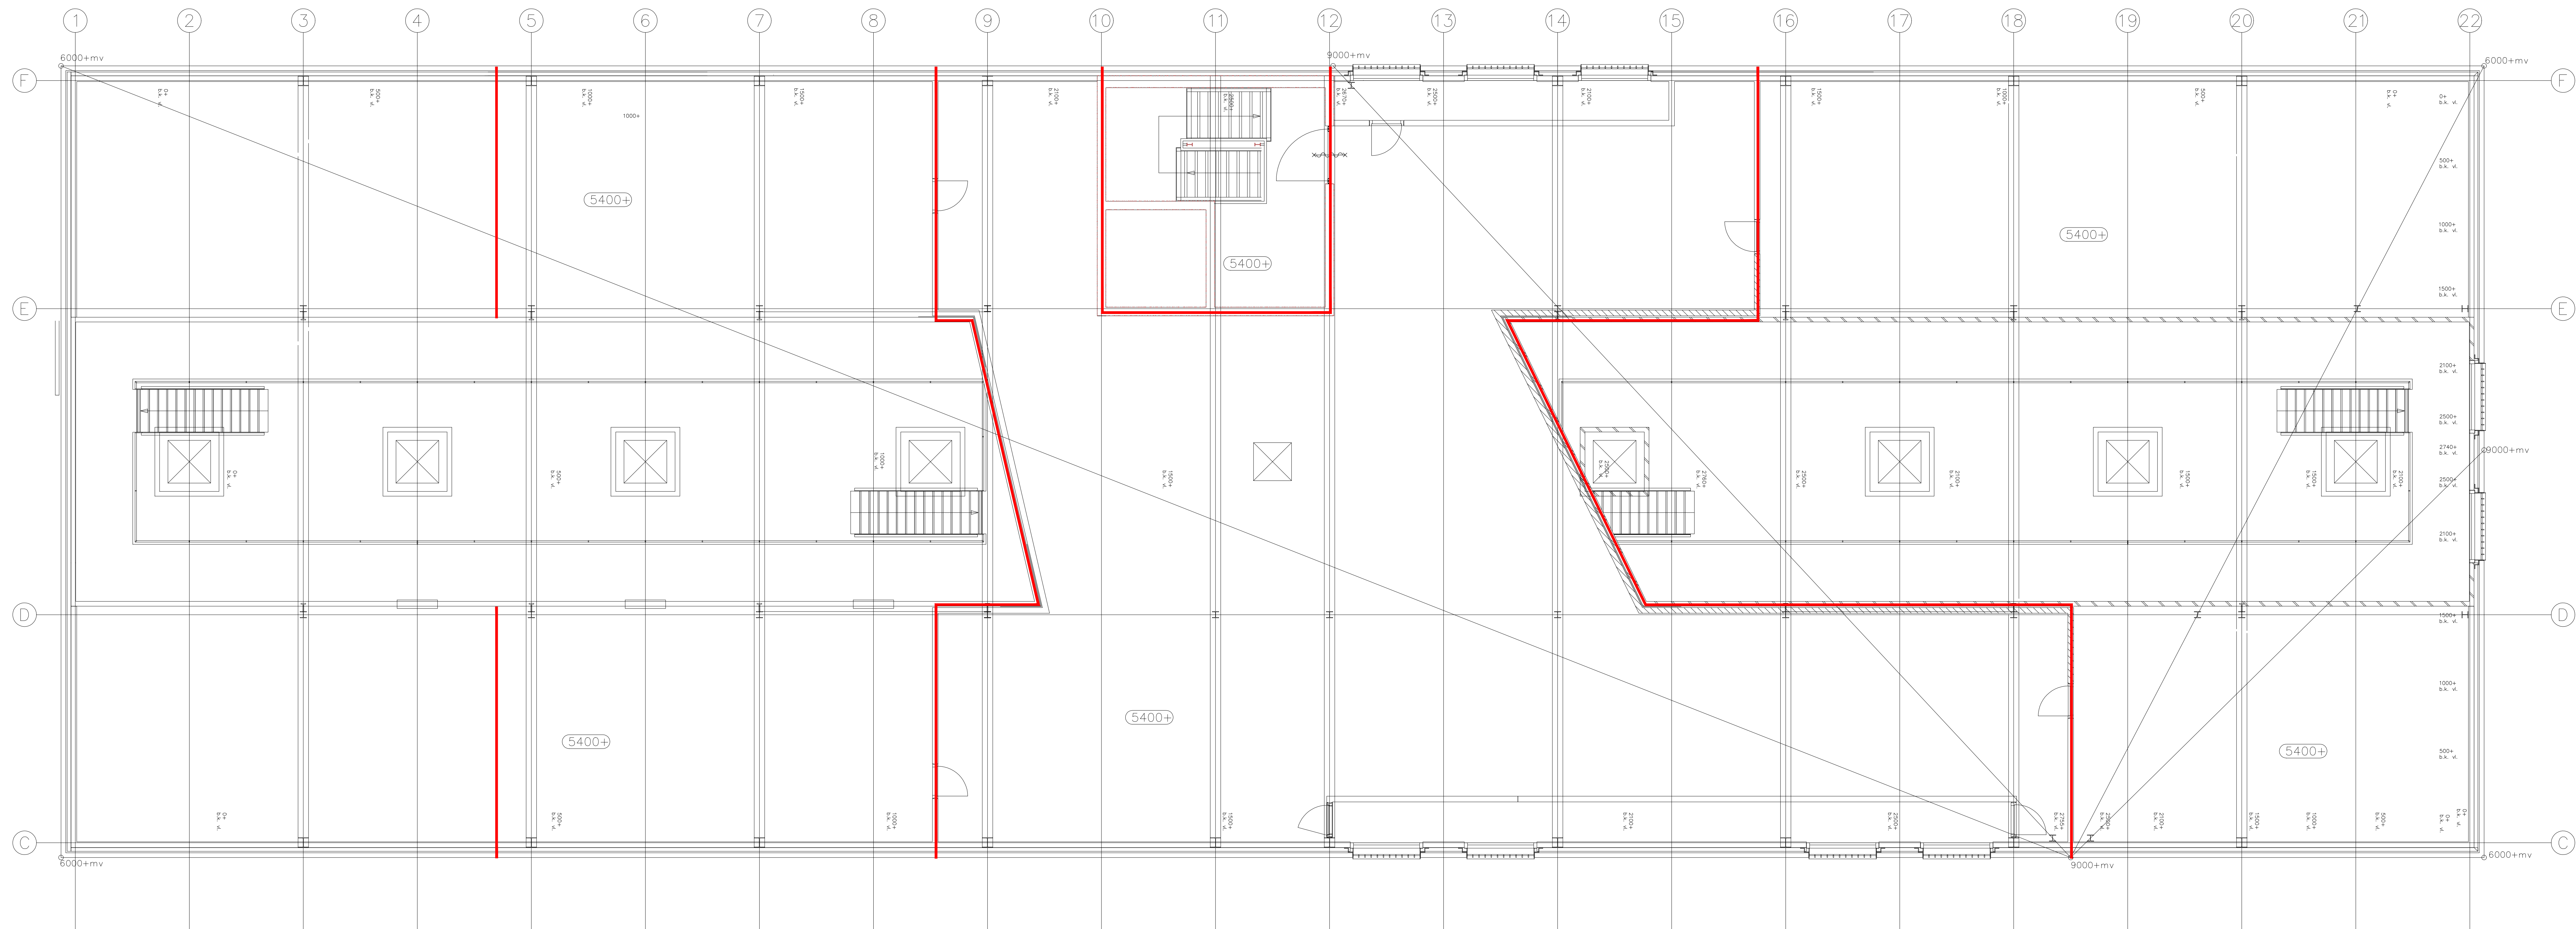

Rijksvastgoedbedrijf P1 Nieuwersluis	
Specificatie: Gebouw P 2de verdieping Plattegrond	
INTERN ALGEMEEN	
Objectnummer: 100079	Geleend: WH
Gebruiknummer: P G13	Gecontroleerd: JKE
Besteknummer: 23418	Datum: 18-10-2023
Fase: TO	Schaal: 1:50
Werk: 1.0	Formaat: A0+1 (841x1195)
Documentcode: 23418-02-0022-04-TB-001	
Blad: 4 van 4	
Druk: 1	
Rijksvastgoedbedrijf Nationaal en Regionaal Zaken en Korrespondentie	
23418-02-0022-04-TB-001.dwg	
printdatum: 18/10/23	