


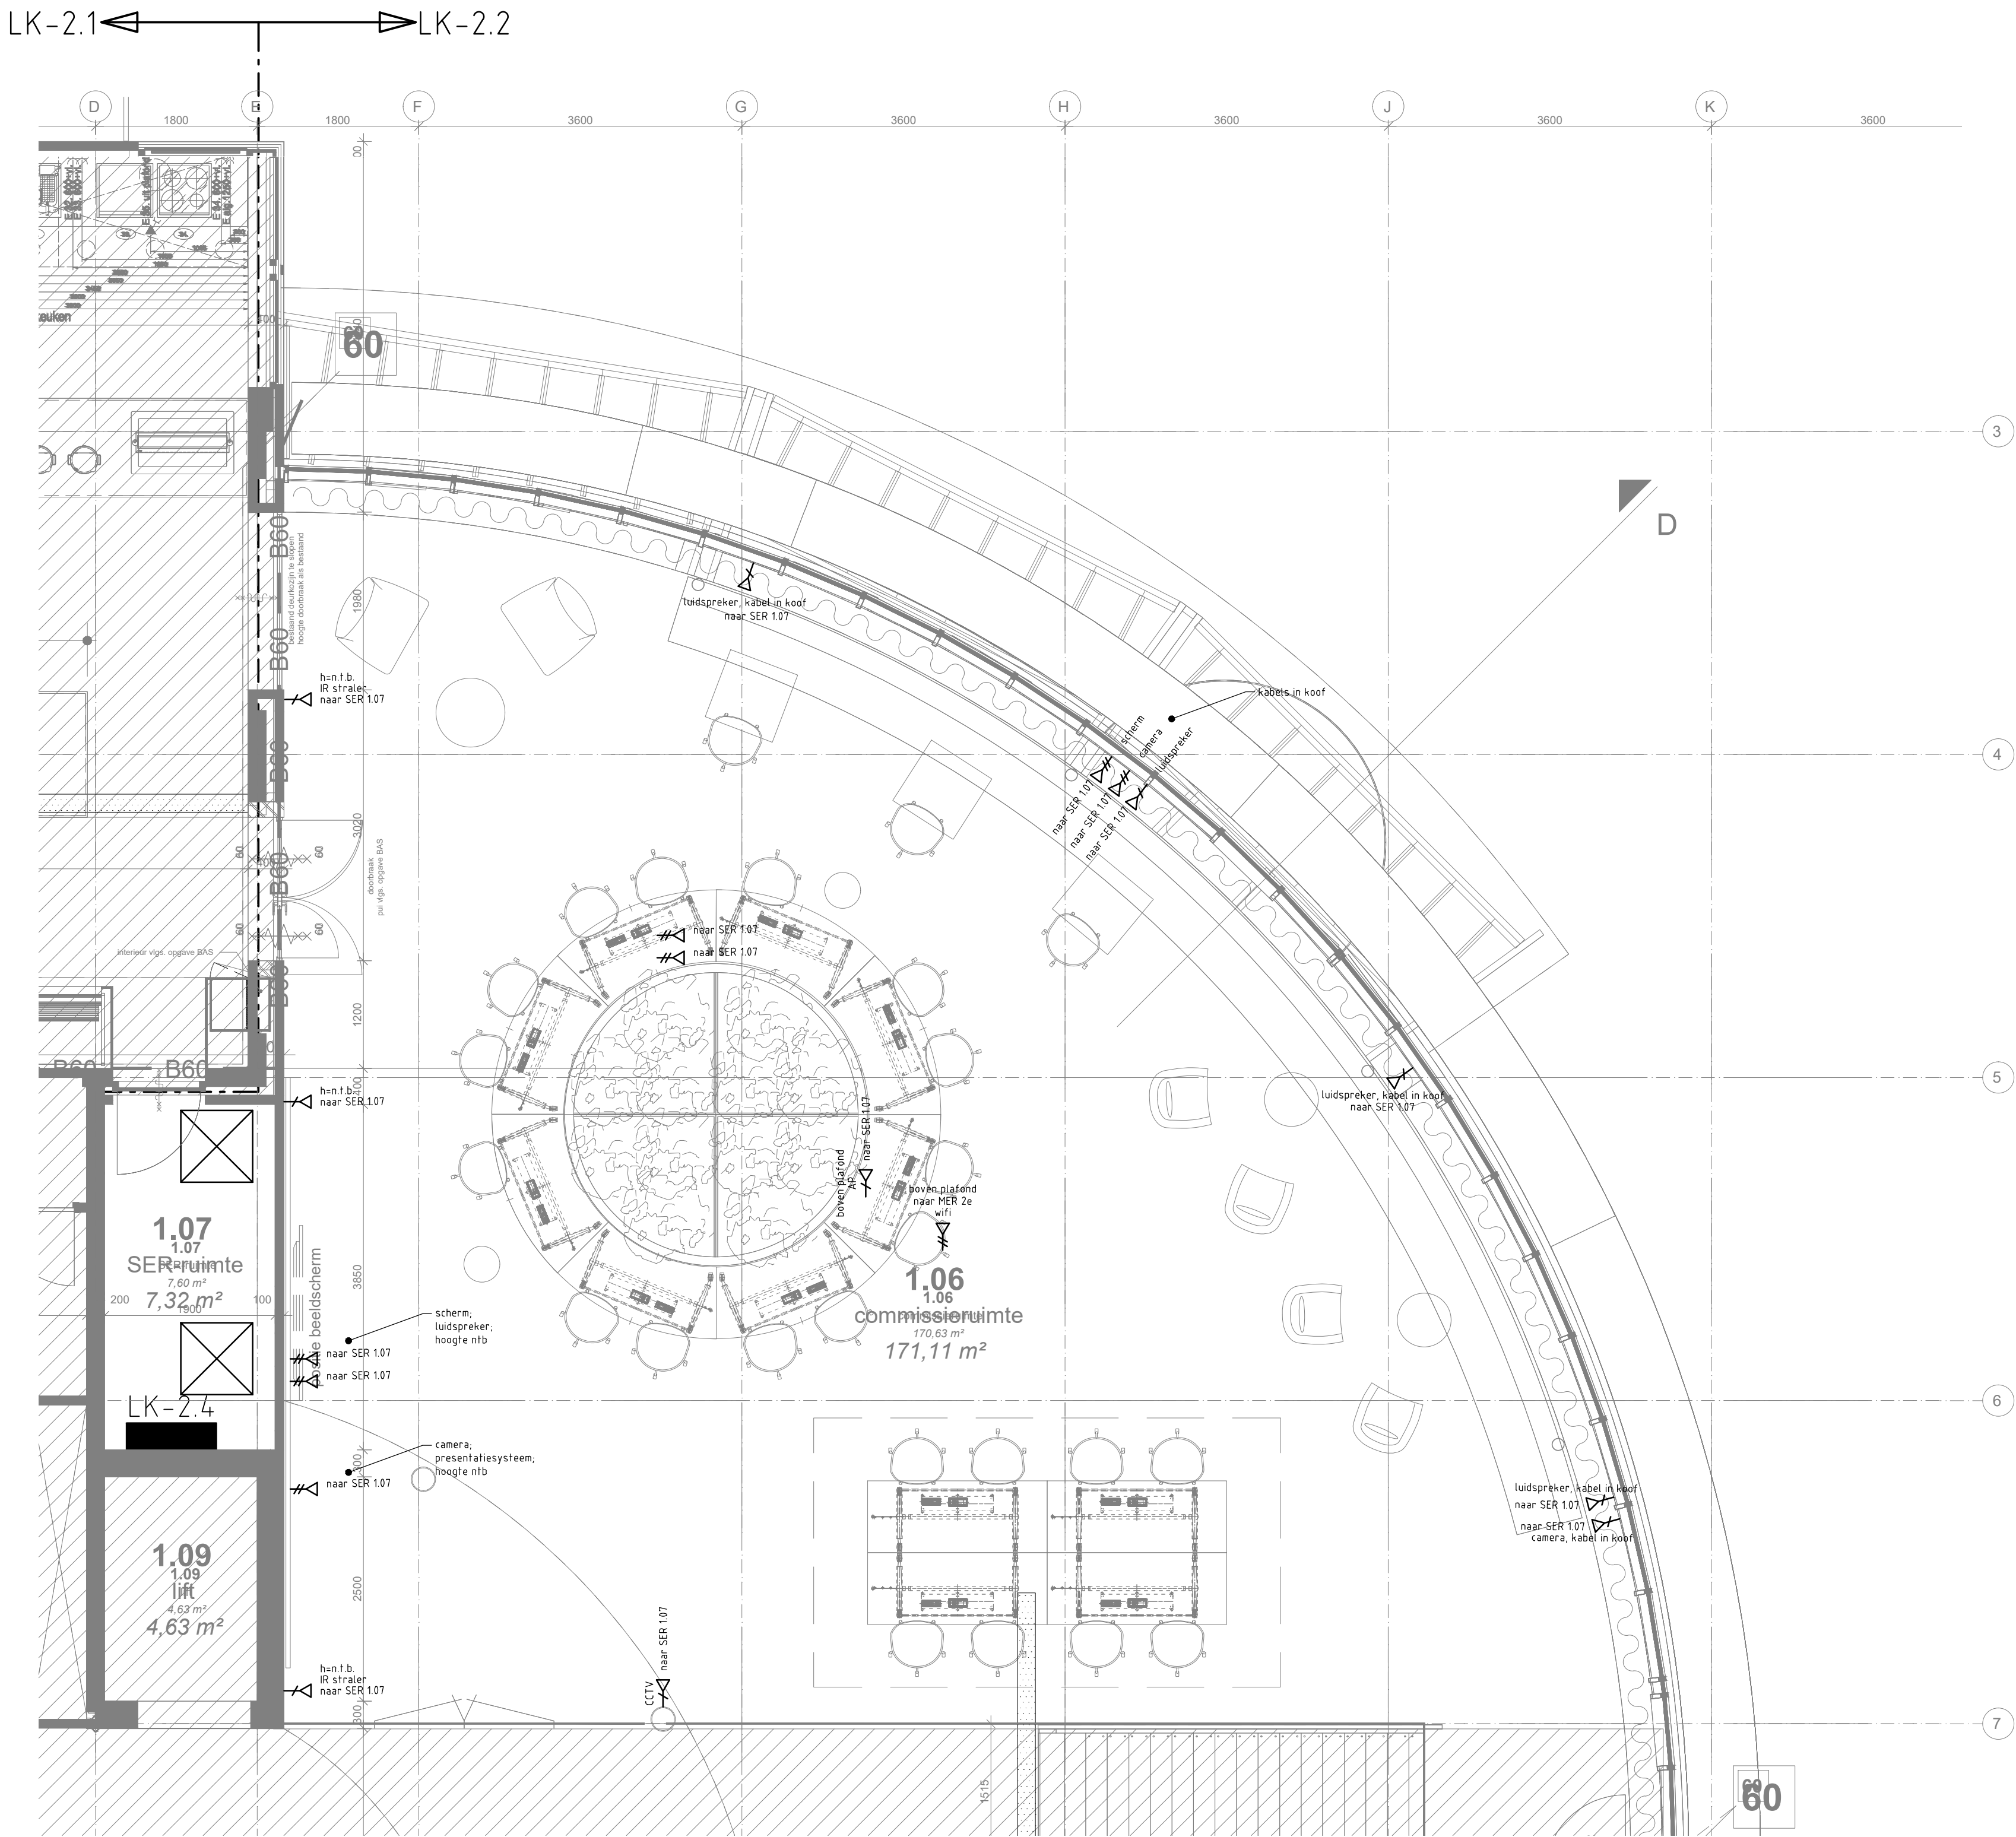

OPMERKINGEN:

- Exacte positie vloerpotten nog nader aan te geven.
- Reclame voorzieningen op gevel nader te bepalen.

MONTAGEHOOGTEN

Wanneer niet anders op tekening aangeduid dienen, indien van toepassing, de volgende montagehoogten te worden aangehouden:

- schakelaars: 1.050mm + vl
- schakelaars gecombineerd met wcd: 1.050mm + vl
- wandcontactdozen alg: 300mm + vl
- data/telefoon: 300mm + vl (of in wandgoot)

POSITIES VLOERPOTEN EN HANGLAMPEN

Voor posities van vloerpotten en hanglampen zie de laatste tekeningen VBA

Xref : 20007_UT-111 - Plattegrond 1e verdieping as M-V.dwg		datum : 01-05-2023	
Xref : 20007_UT-110 - Plattegrond 1e verdieping as A-M.dwg		datum : 01-05-2023	
Project: Stadhuis Nijkerk		Projectnummer: 2210599	
Opdrachtgever: Prins Bouw		Fase: Uitvoering	
Omschrijving: Zwakstroominstallatie 1e verdieping - Commissieruimte		Formaat: A1	
		Xref:	
Get: AR		A	11-7-23
Datum: 16-6-23		Get. ARI	Get.
Schaal: 1:50		Get.	Get.
Tekeningsnummer:		01_EDI_003	
van den Berg		Faradaystraat 2 6718 XT Ede tel: 0318-614776	
I N S T A L L A T E U R S		www.vandenbergh-installateurs.nl	