


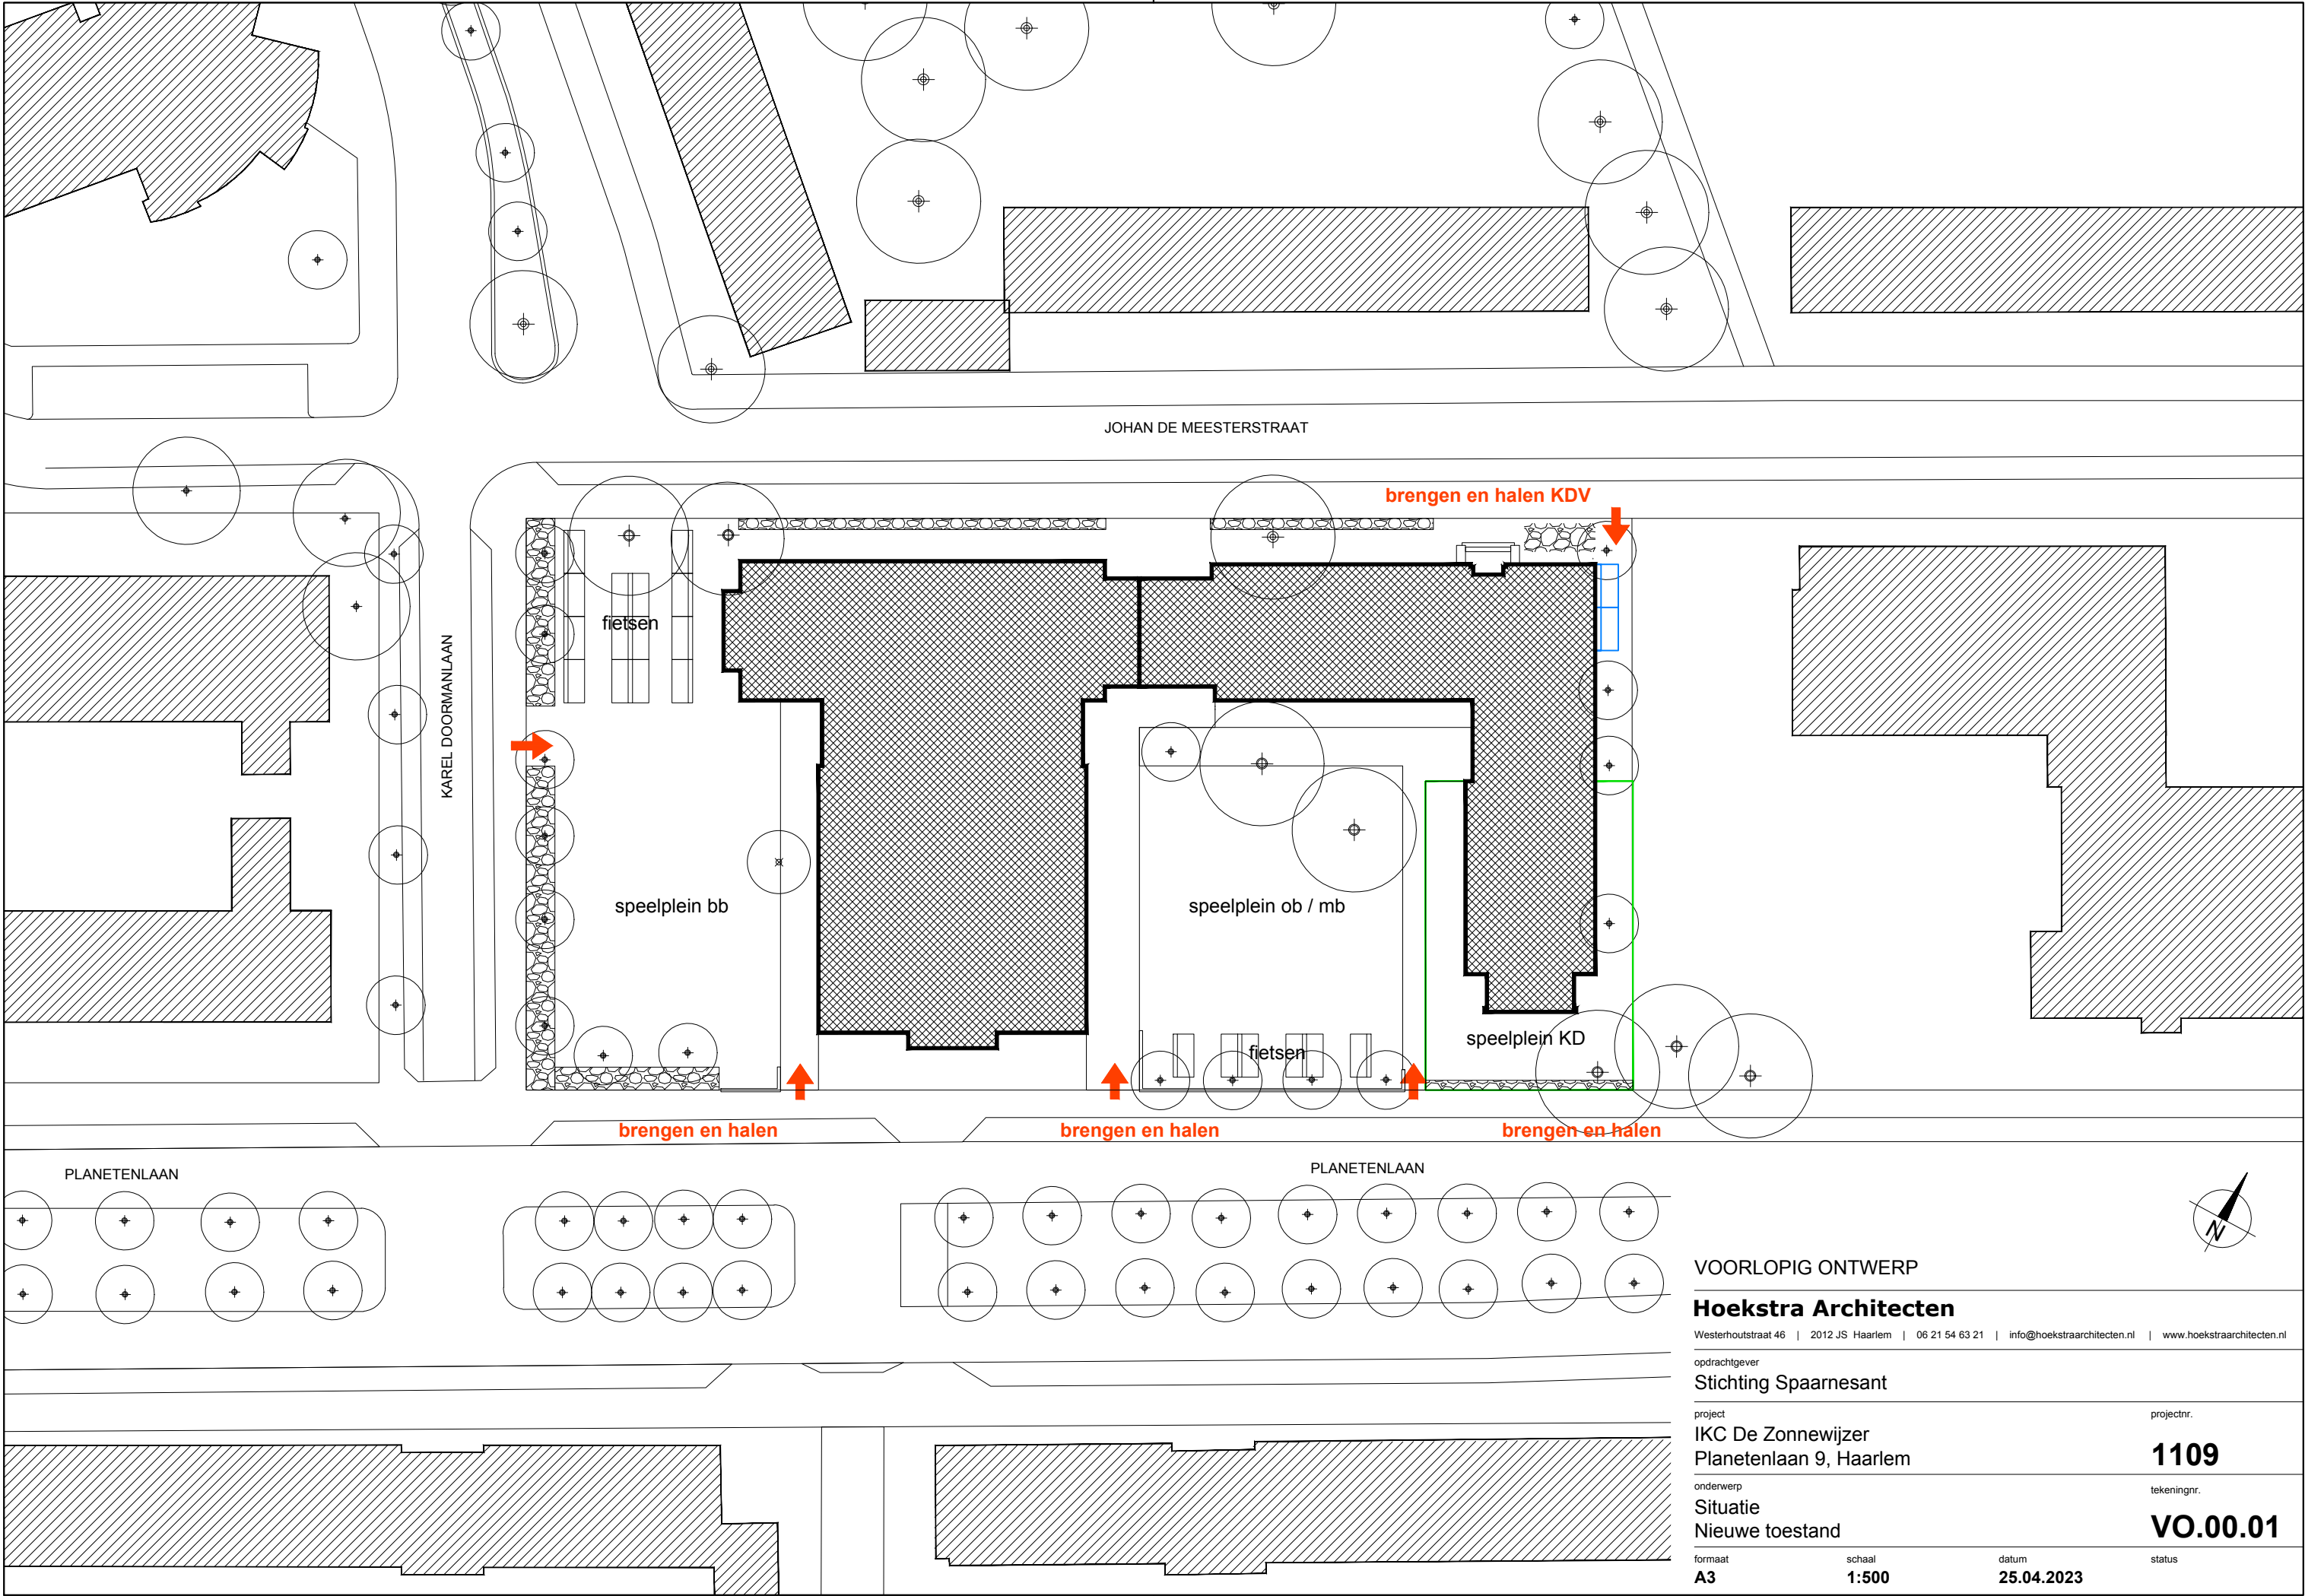

VOORLOPIG ONTWERP

Hoekstra Architecten

Westerhoutstraat 46 | 2012 JS Haarlem | 06 21 54 63 21 | info@hoekstraarchitecten.nl | www.hoekstraarchitecten.nl

opdrachtgever
Stichting Spaarnesant

project
IKC De Zonnewijzer
Planetenlaan 9, Haarlem

projectnr.

1109

onderwerp
Situatie
Nieuwe toestand

tekeningnr.

VO.00.01

formaat
A3

schaal
1:500

datum
25.04.2023

status

KAREL DOORMANLAAN

JOHAN DE MEESTERSTRAAT

PLANETENLAAN

FIETSENSTALLING

SPEELPLEIN BB

- nadere invulling van terreinontwerp:
- speeltoestellen
 - beplanting
 - inrichtingselementen
 - afwerkingen
 - waterberging

SPEELPLEIN OB

FIETSENSTALLING

BUITENRUIMTE KDV

FIETSENSTALLING



VOORLOPIG ONTWERP

Hoekstra Architecten

Westerhoutstraat 46 | 2012 JS Haarlem | 06 21 54 63 21 | info@hoekstraarchitecten.nl | www.hoekstraarchitecten.nl

opdrachtgever
Stichting Spaarnesant

project
IKC De Zonnewijzer
Planetenlaan 9, Haarlem

projectnr.

1109

onderwerp
Terreininrichting
Nieuwe situatie

tekeningnr.


VO.01.00

formaat
A3

schaal
1:300

datum
25-04-2023

status

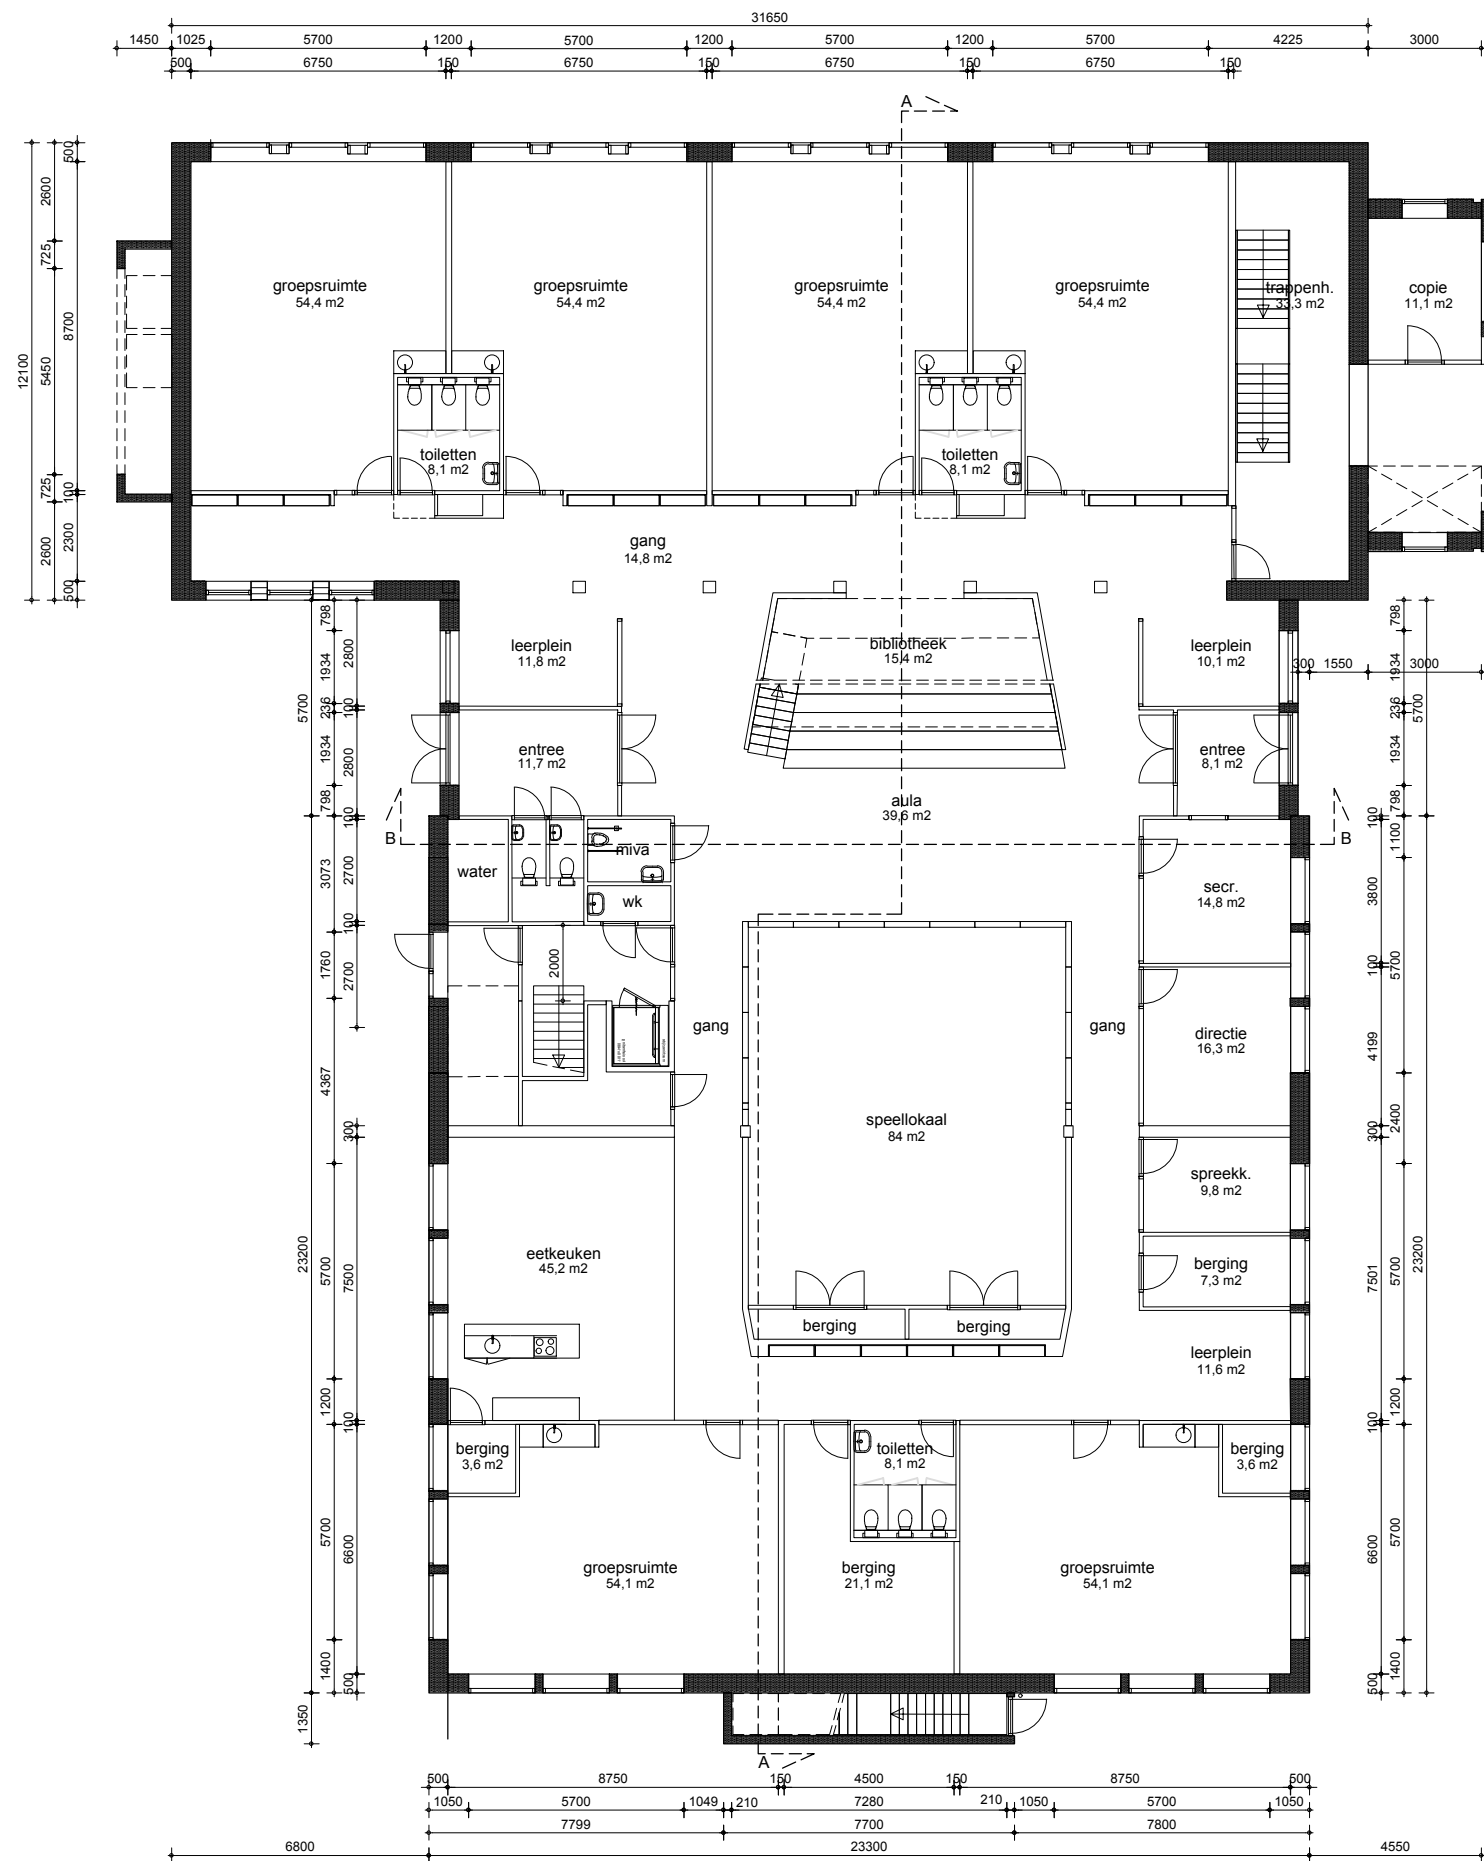

Nieuwbouw m2: 2.715 m2 BVO

Onderwijs: 2.190 m2
Gymnastiek: 525 m2
(excl aandeel trap / lift voor gymnastiek)

b.g. 1.080 m2 BVO
1e v. 965 m2 BVO
2e v. 670 m2 BVO



VOORLOPIG ONTWERP

Hoekstra Architecten

Westerhoutstraat 46 | 2012 JS Haarlem | 06 21 54 63 21 | info@hoekstraarchitecten.nl | www.hoekstraarchitecten.nl

opdrachtgever

Stichting Spaarnesant

project

IKC De Zonnewijzer
Planetenlaan 9, Haarlem

onderwerp

Plattegrond begane grond
Nieuwe situatie

formaat

A3

schaal

1:200

datum

25-04-2023


projectnr.

1109

tekeningnr.

VO.01.01

status

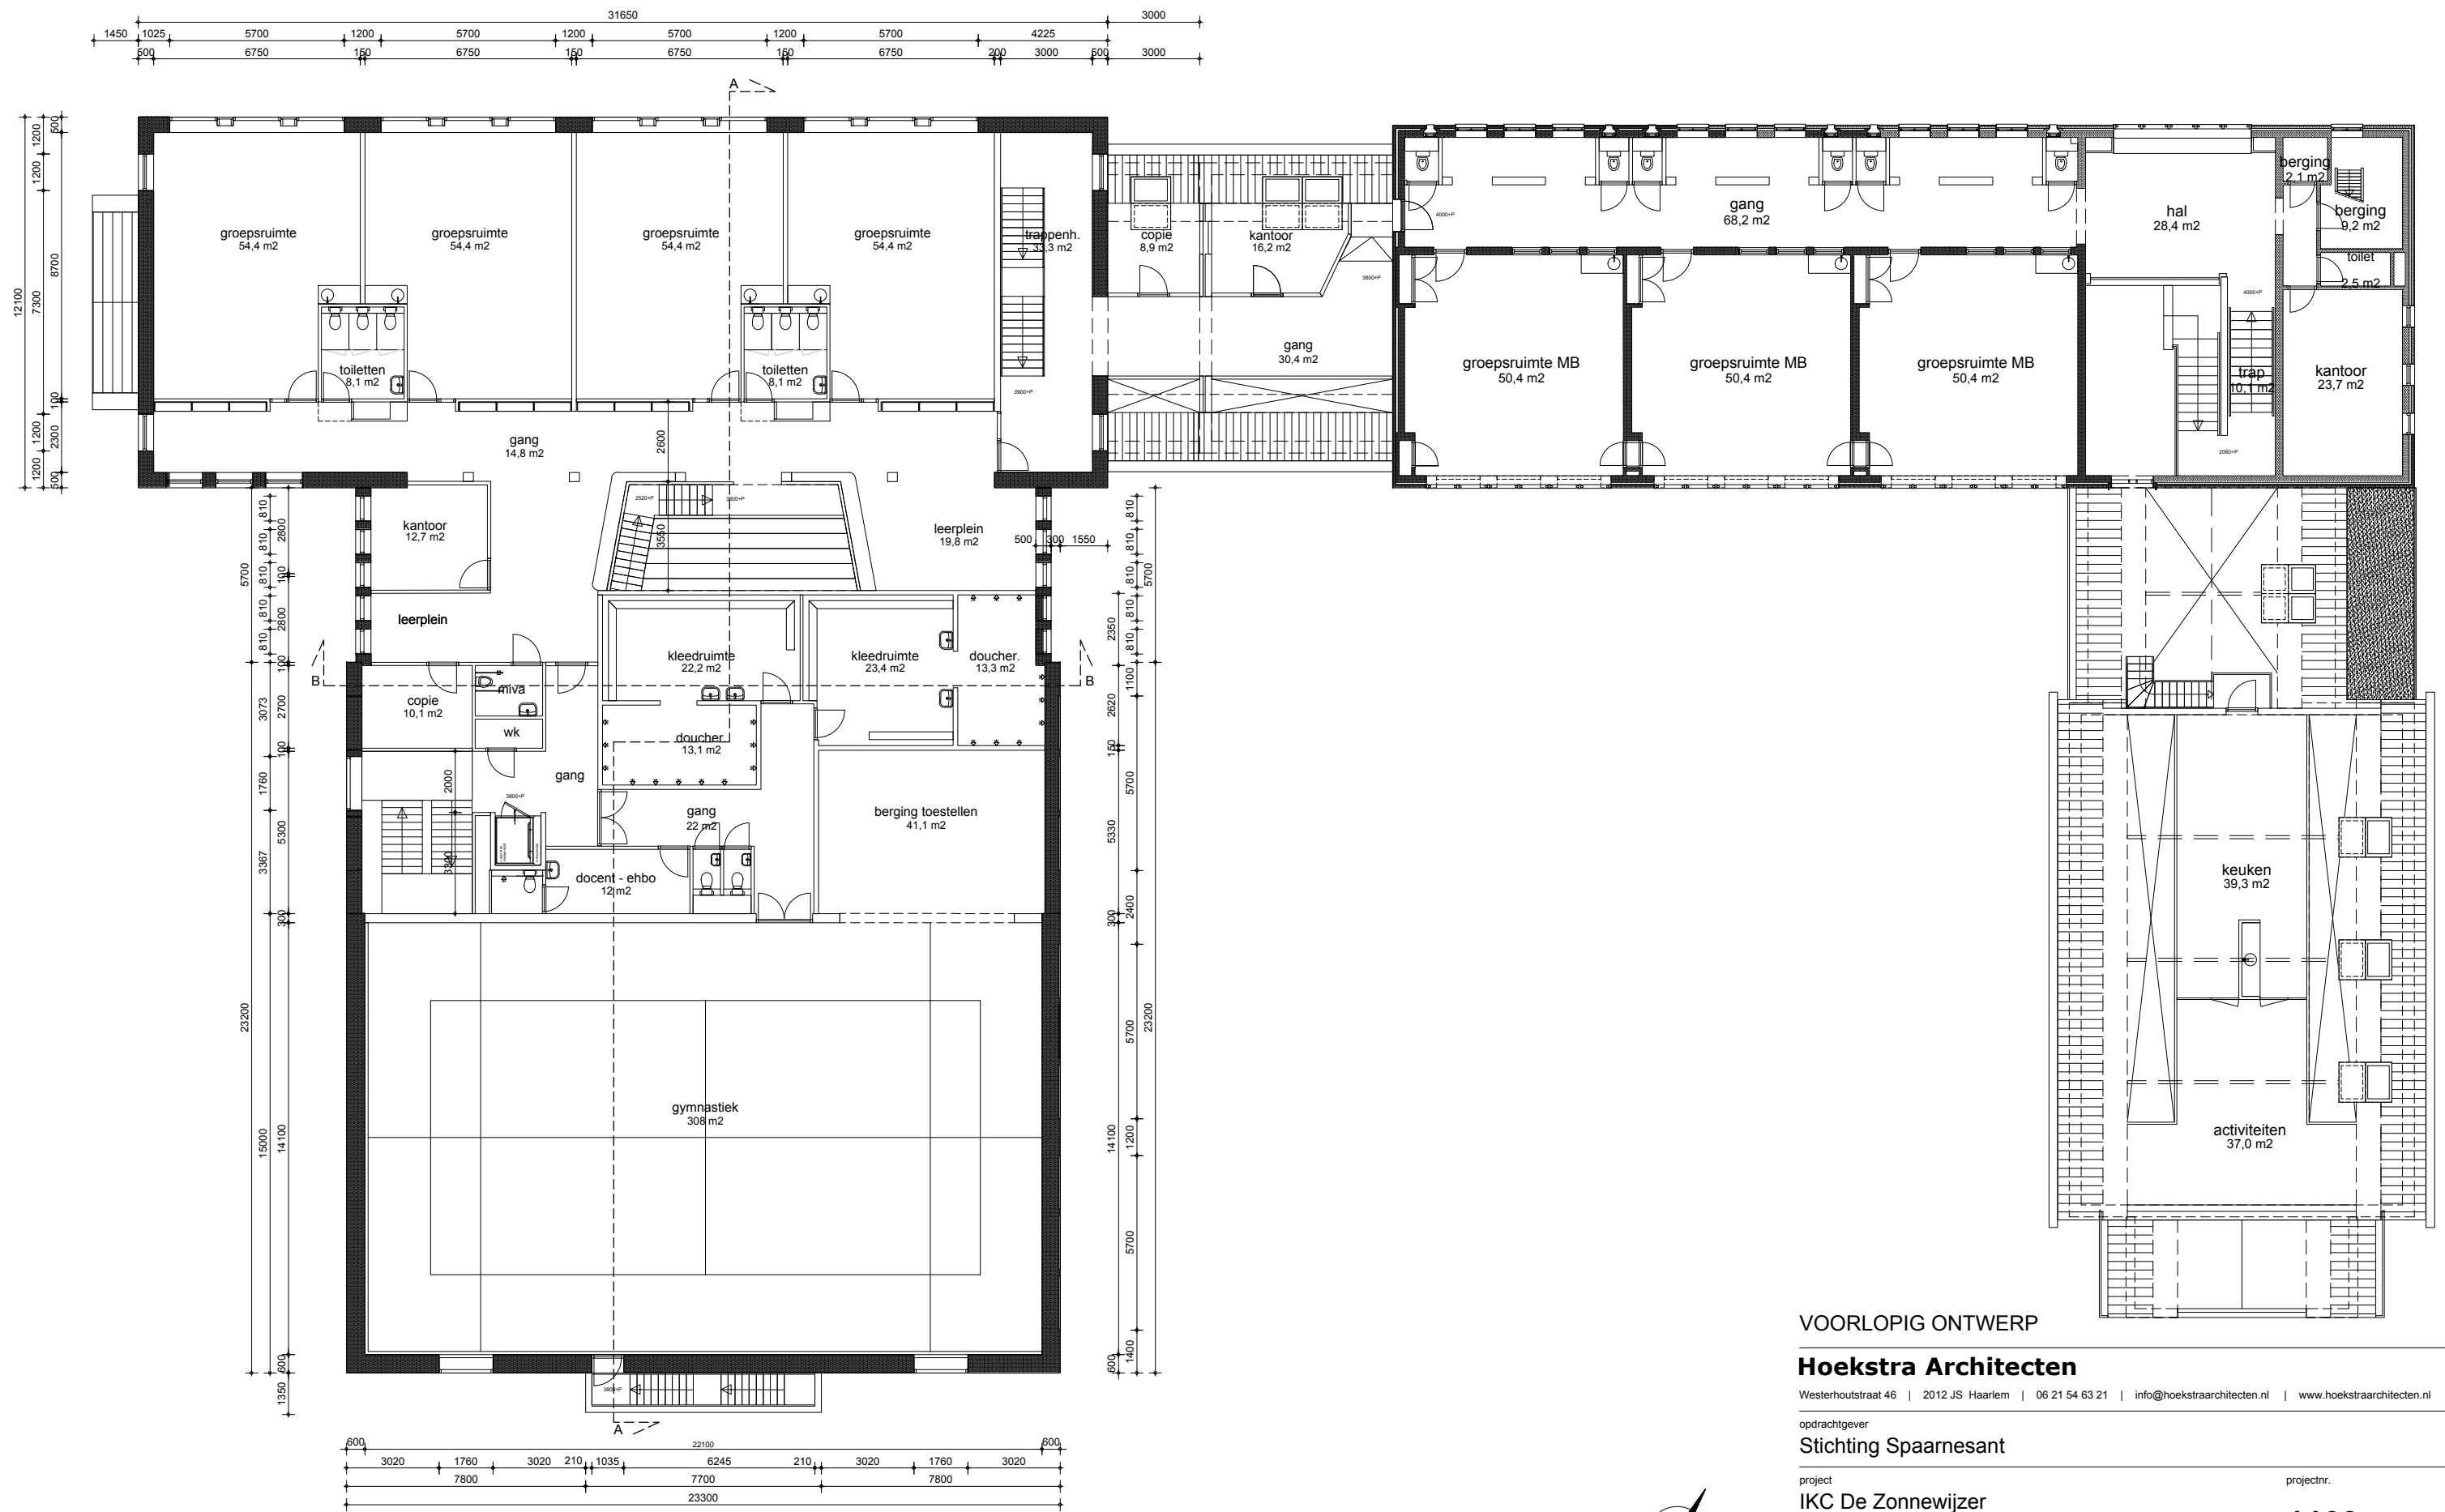

VOORLOPIG ONTWERP

Hoekstra Architecten

Westerhoutstraat 46 | 2012 JS Haarlem | 06 21 54 63 21 | info@hoekstraarchitecten.nl | www.hoekstraarchitecten.nl

opdrachtgever
Stichting Spaarnesant



project
IKC De Zonnewijzer
Planetenlaan 9, Haarlem
onderwerp
Plattegrond 1e verdieping
Nieuwe situatie

projectnr.
1109

tekeningnr.
VO.01.02

formaat
A3
schaal
1:200
datum
25-04-2023

status

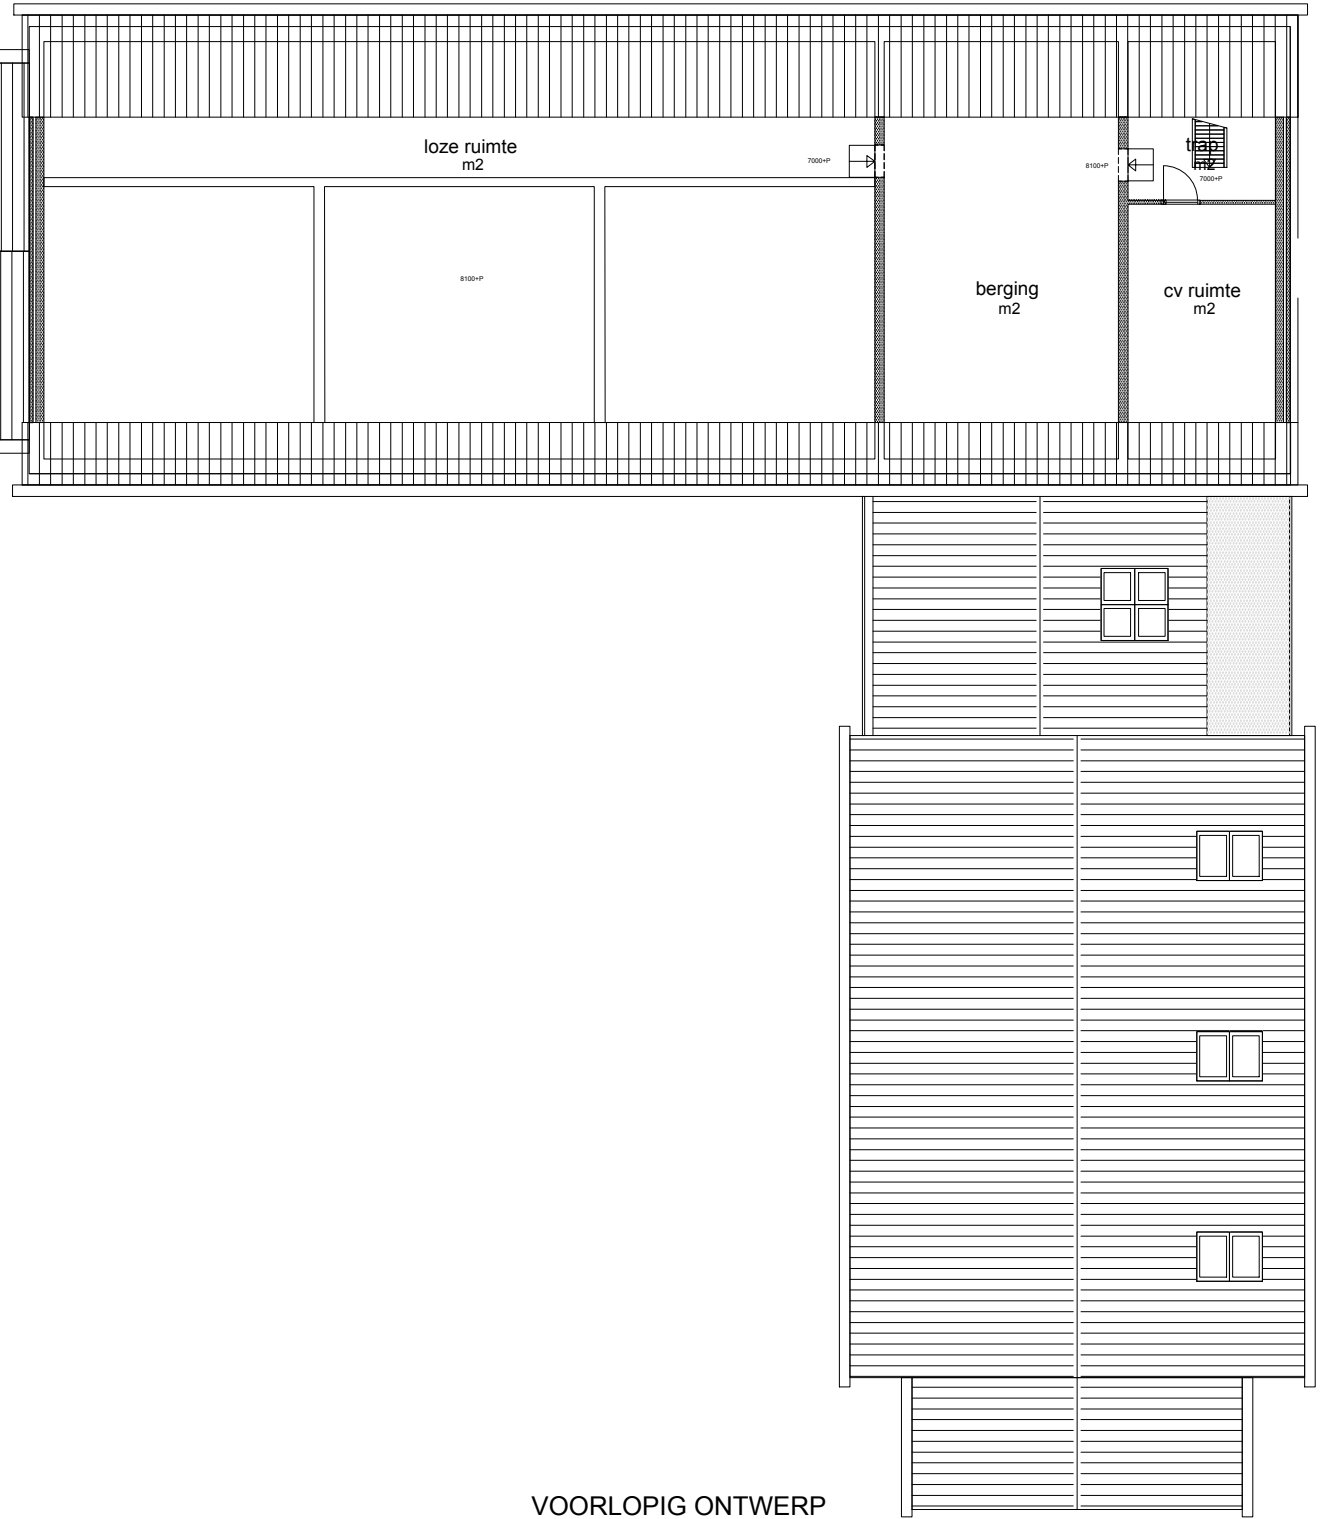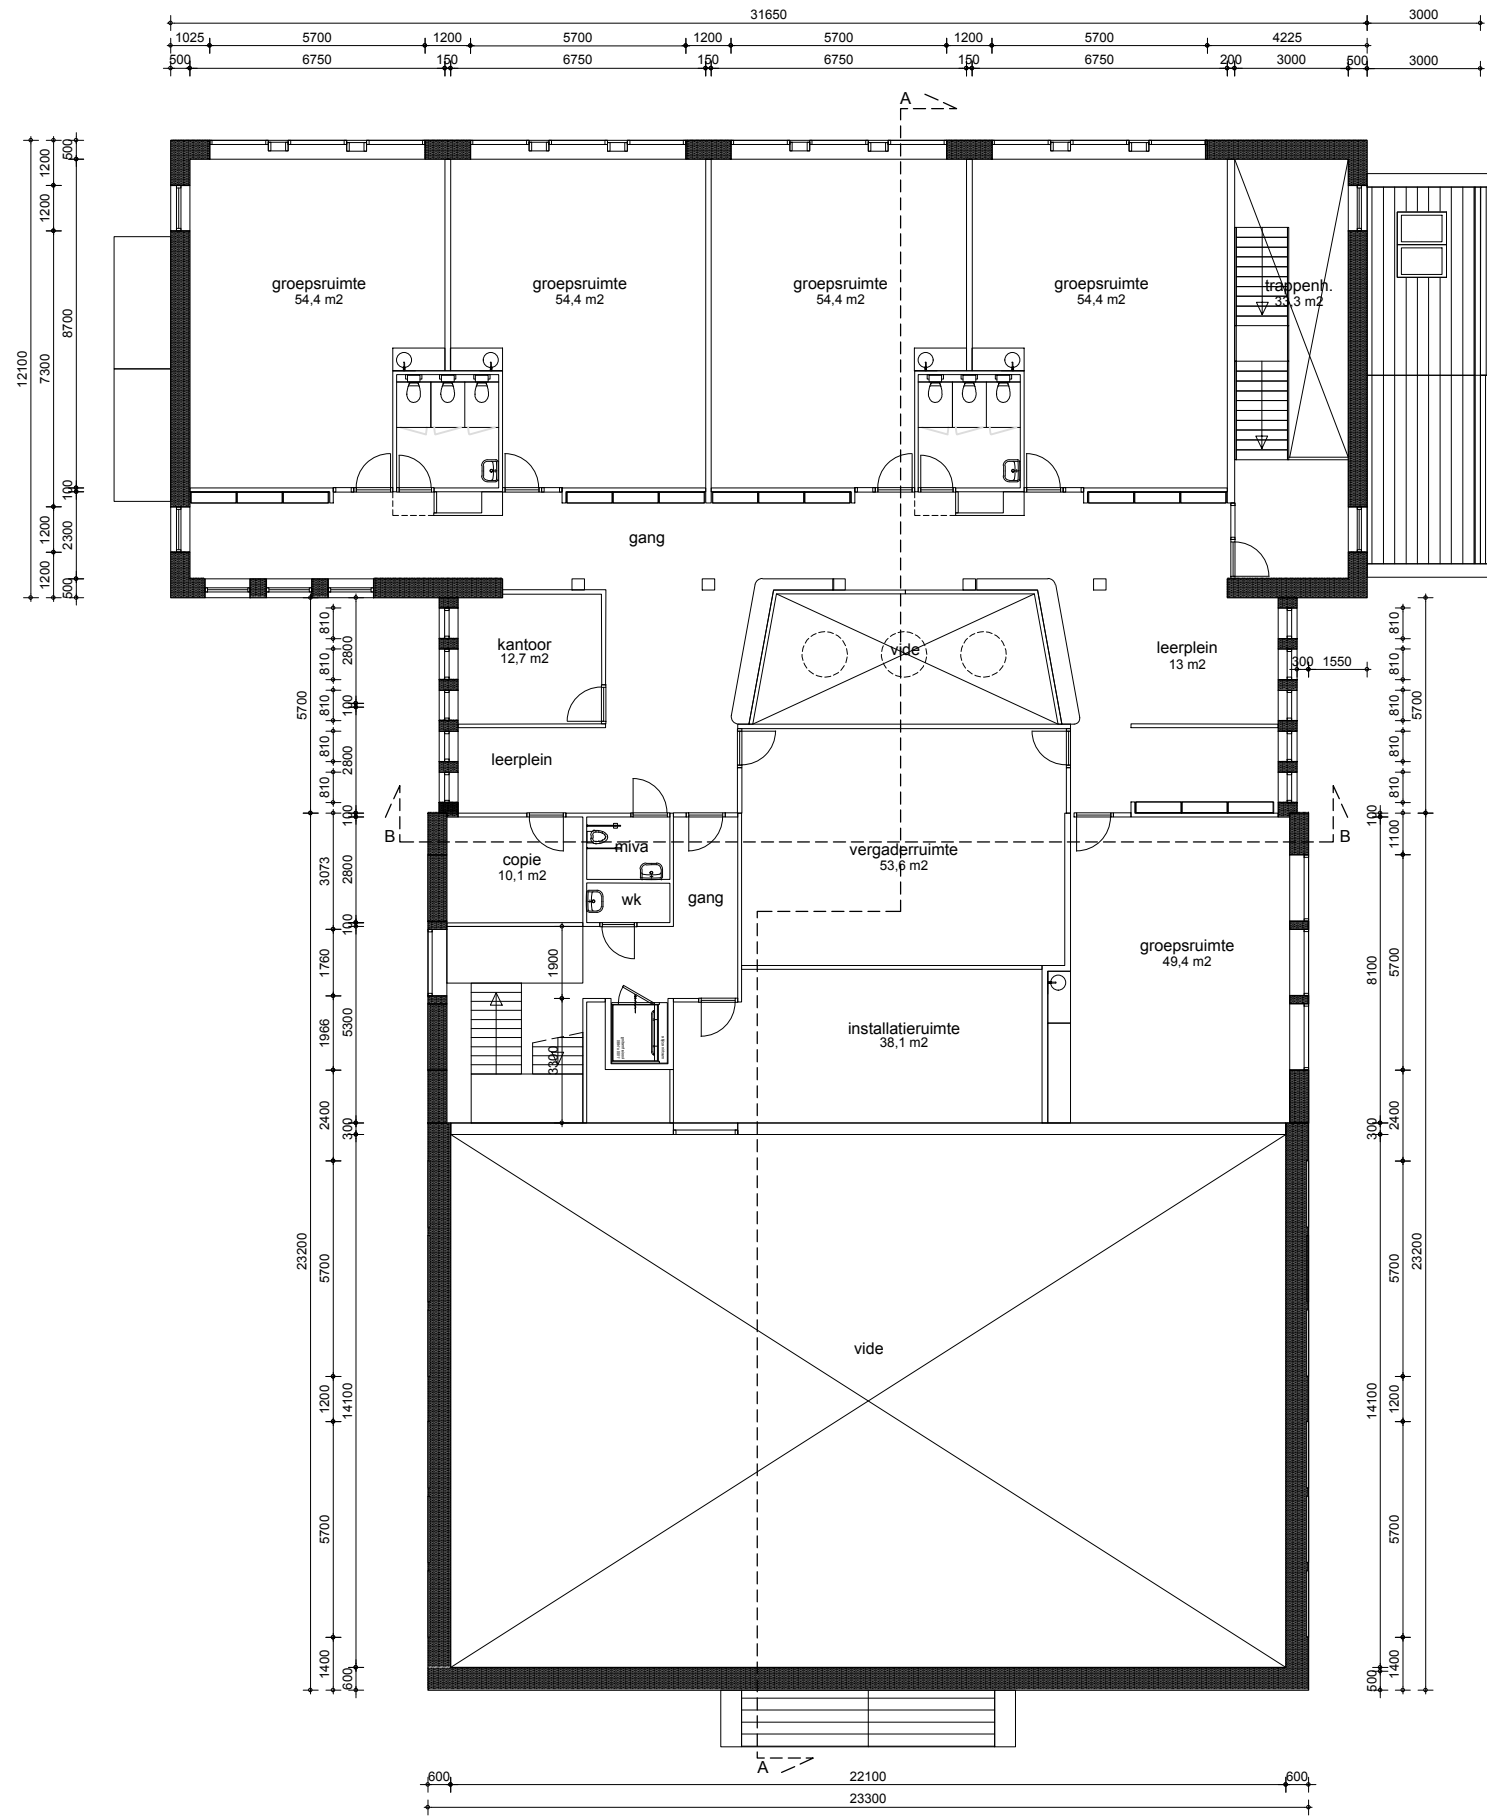

VOORLOPIG ONTWERP

Hoekstra Architecten

Westerhoutstraat 46 | 2012 JS Haarlem | 06 21 54 63 21 | info@hoekstraarchitecten.nl | www.hoekstraarchitecten.nl

opdrachtgever

Stichting Spaarnesant

project

IKC De Zonnewijzer
Planetenlaan 9, Haarlem

projectnr.

1109

onderwerp

Plattegrond 2e verdieping
Nieuwe situatie

tekeningnr.

VO.01.03

formaat

A3

schaal


1:200

datum

25-04-2023

status



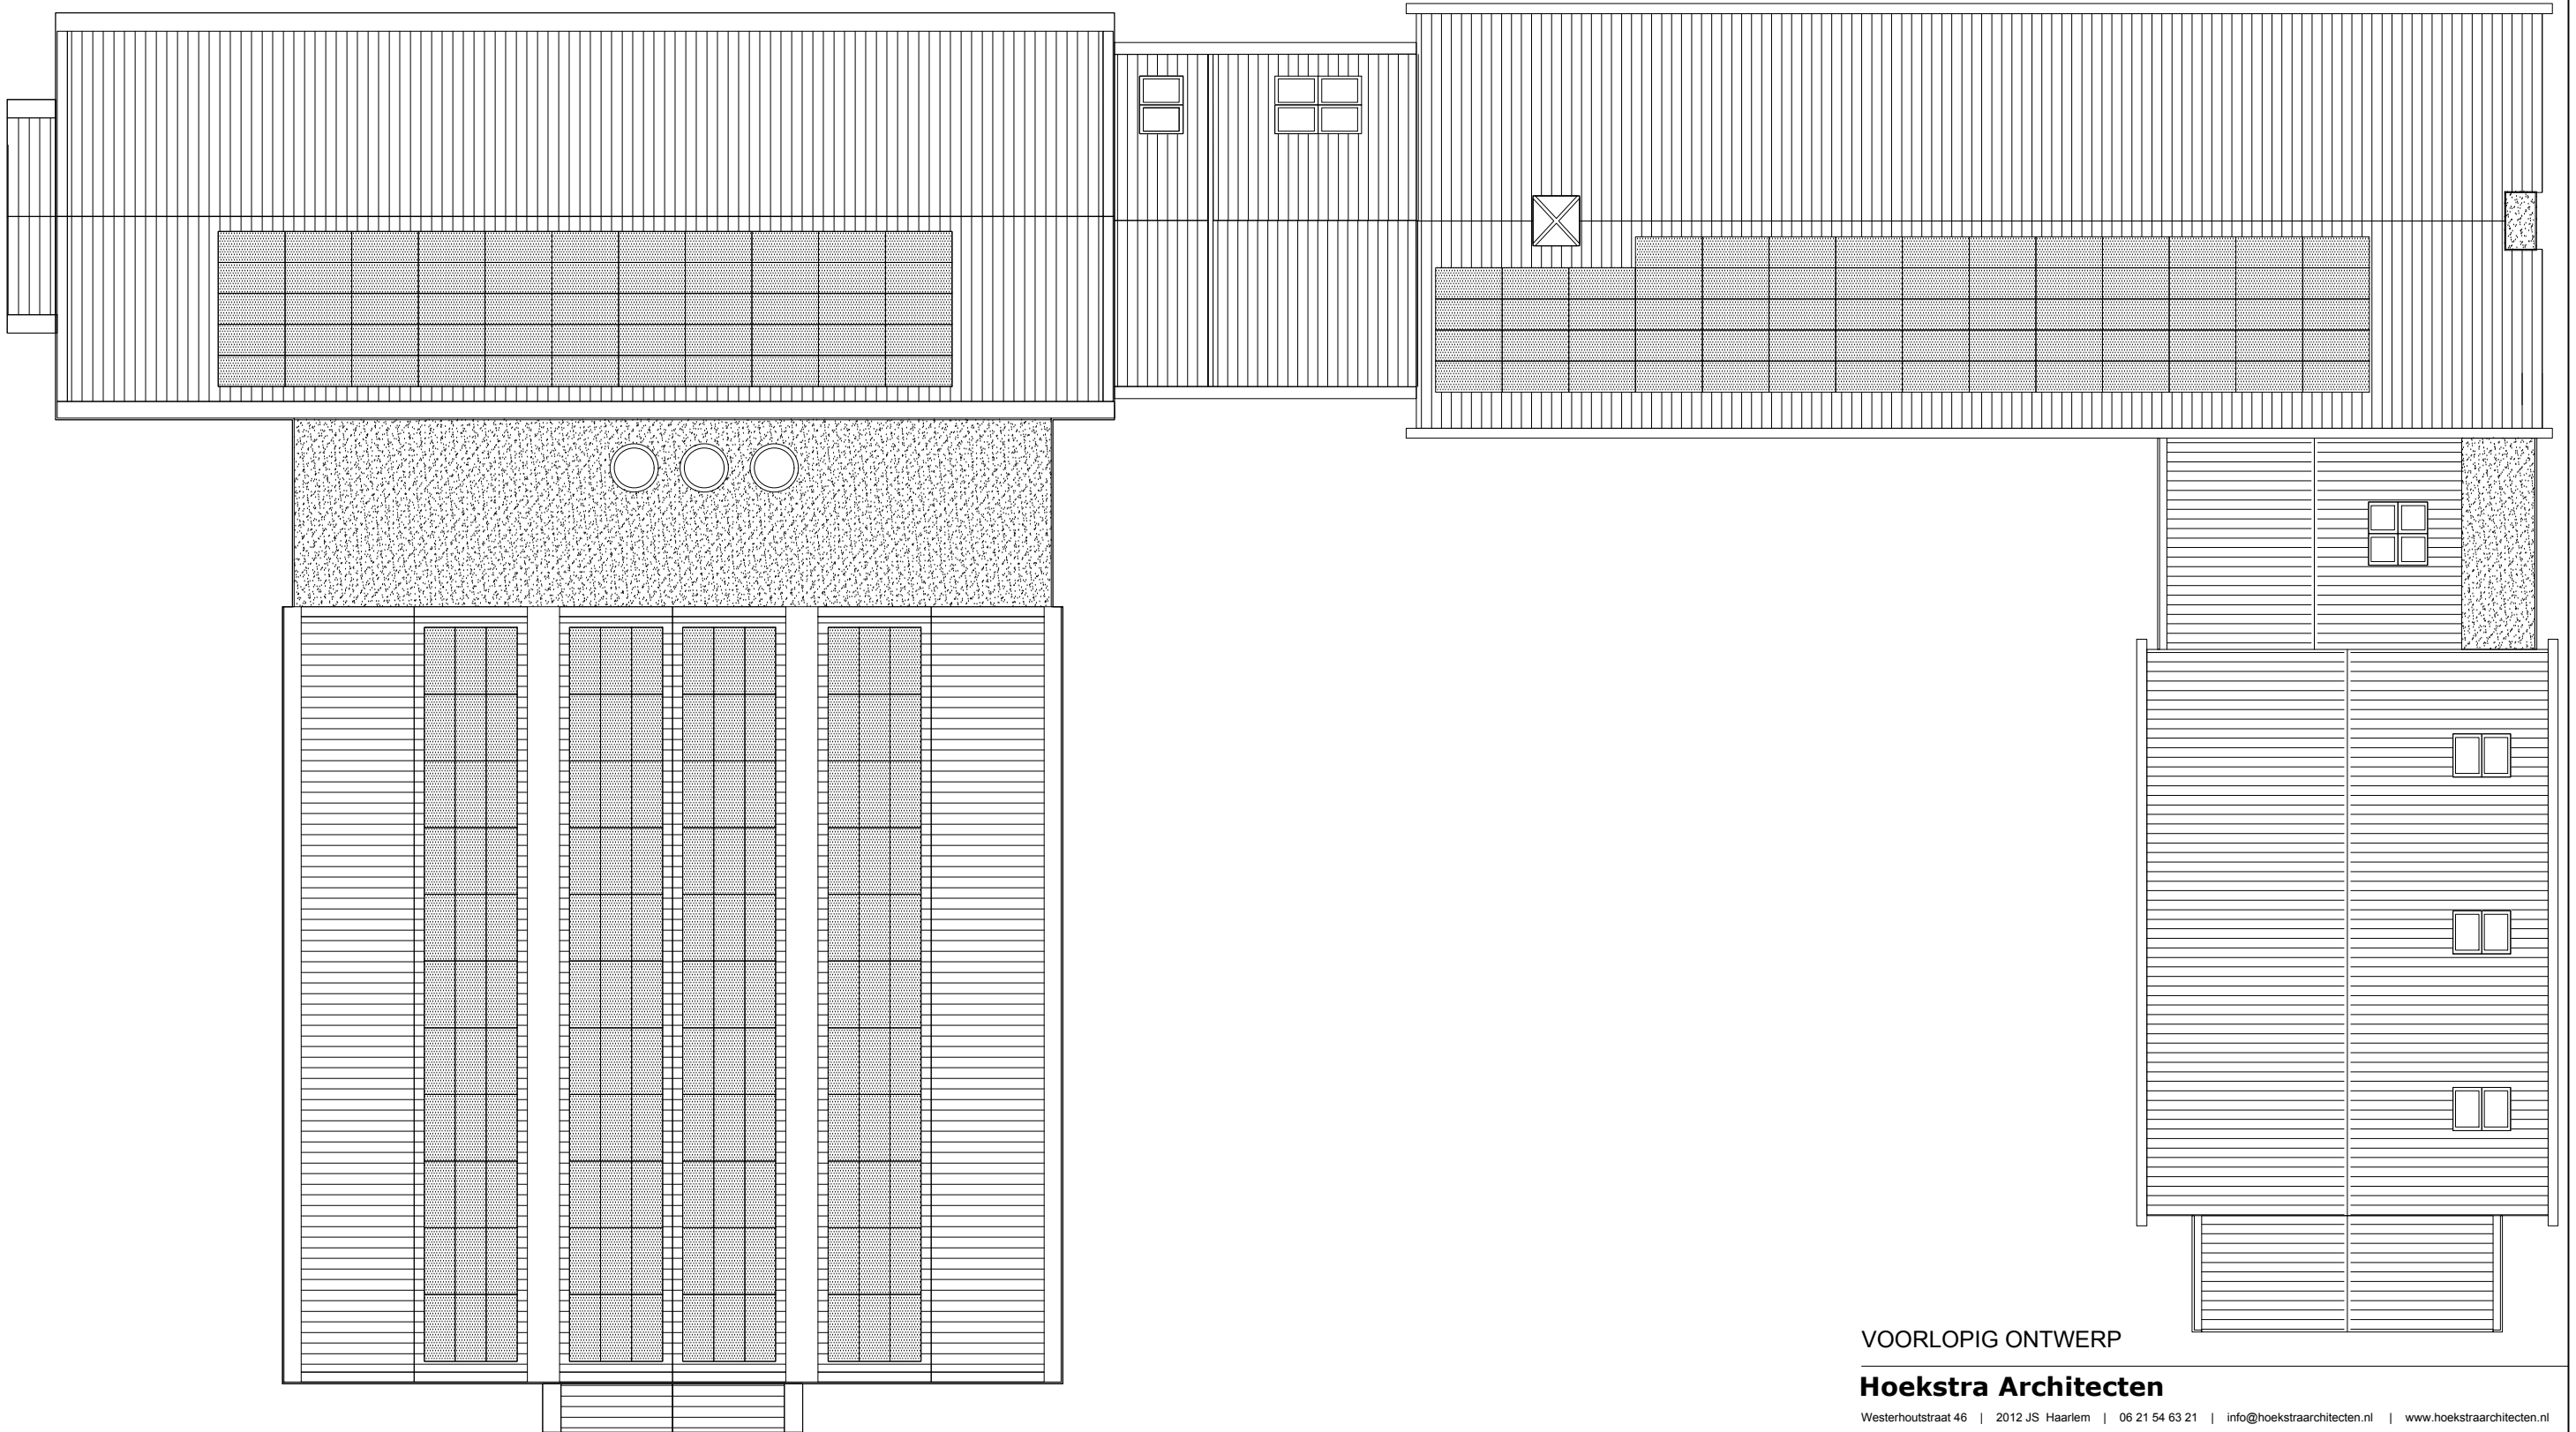

VOORLOPIG ONTWERP

Hoekstra Architecten

Westerhoutstraat 46 | 2012 JS Haarlem | 06 21 54 63 21 | info@hoekstraarchitecten.nl | www.hoekstraarchitecten.nl

opdrachtgever
Stichting Spaarnesant

project
IKC De Zonnewijzer
Planetenlaan 9, Haarlem

projectnr.
1109

onderwerp
Dakaanzicht
Nieuwe situatie


tekeningnr.
VO.01.04

formaat
A3


schaal
1:200

datum
25-04-2023

status

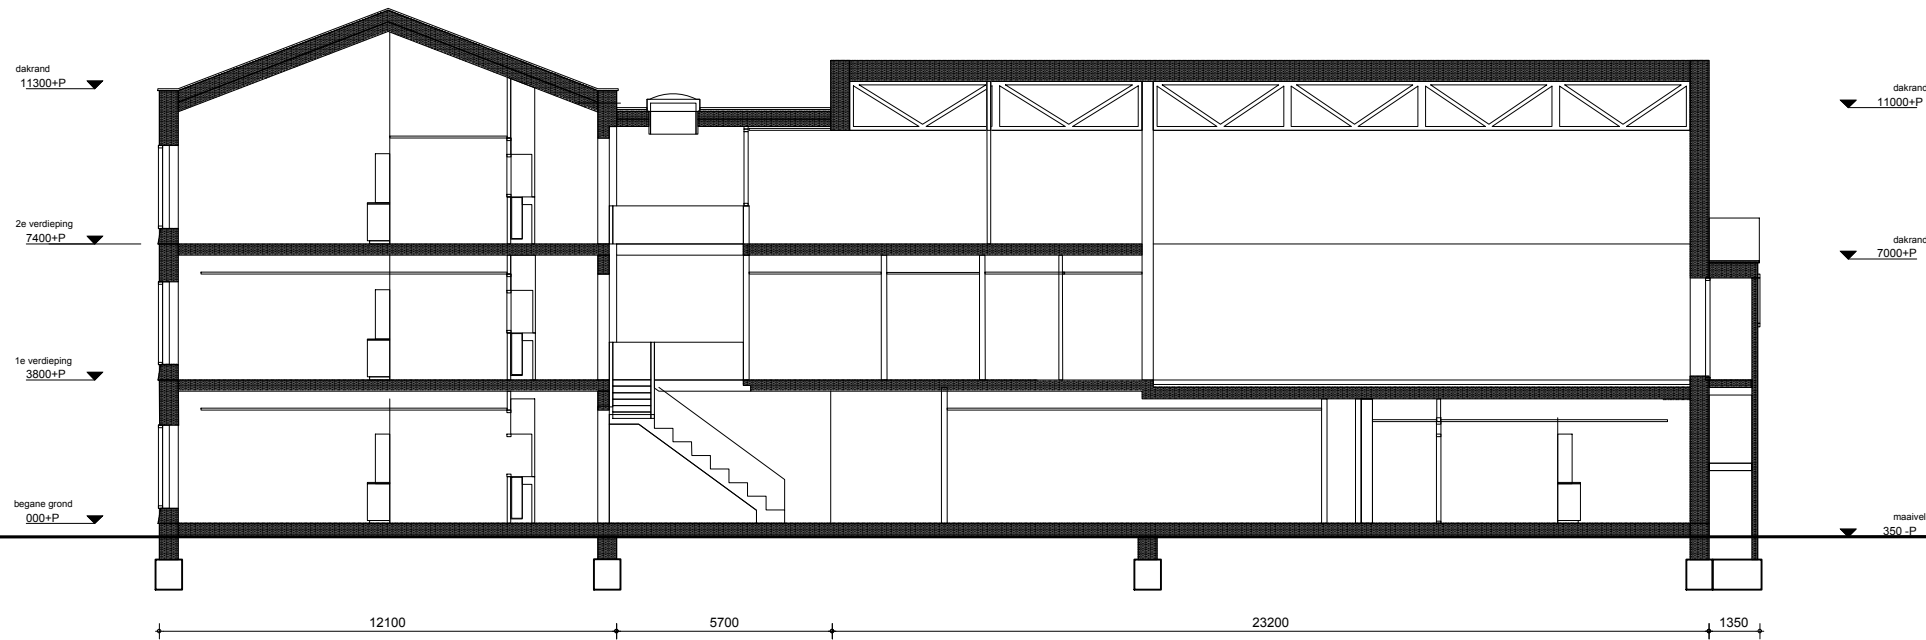

Doorsnede AA

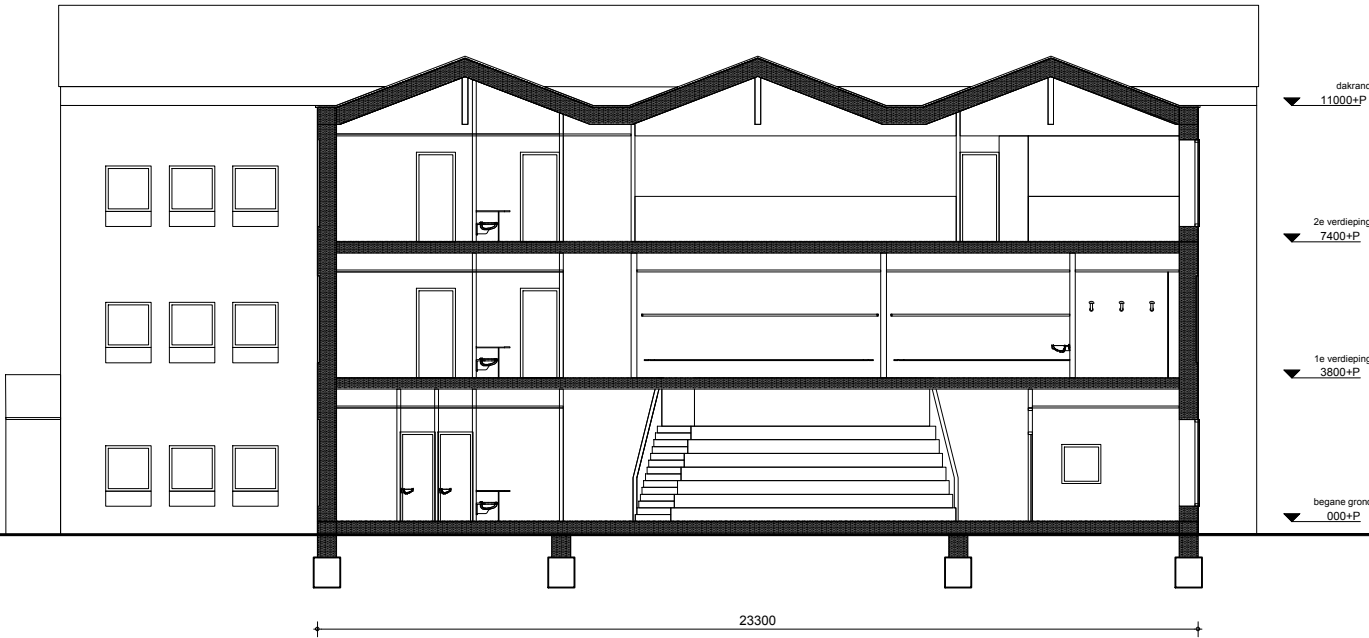

Doorsnede BB



VOORLOPIG ONTWERP

Hoekstra Architecten

Westerhoutstraat 46 | 2012 JS Haarlem | 06 21 54 63 21 | info@hoekstraarchitecten.nl | www.hoekstraarchitecten.nl

opdrachtgever
Stichting Spaarnesant

project
IKC De Zonnewijzer
Planetenlaan 9, Haarlem

projectnr.

1109

onderwerp
Doorsnede AA, BB
Nieuwe situatie

tekeningnr.

VO.03.01

formaat
A3

schaal
1:200

datum
25-04-2023

status



VOORLOPIG ONTWERP

Hoekstra Architecten

Westerhoutstraat 46 | 2012 JS Haarlem | 06 21 54 63 21 | info@hoekstraarchitecten.nl | www.hoekstraarchitecten.nl

opdrachtgever
Stichting Spaarnesant

project
IKC De Zonnewijzer
Planetenlaan 9, Haarlem

projectnr.
1109

onderwerp
Gevel Planetenlaan
Nieuwe situatie

tekeningnr.
VO.02.01

formaat
A3

schaal
1:200

datum
25-04-2023

status



3000 31650 1450



VOORLOPIG ONTWERP

Hoekstra Architecten

Westerhoutstraat 46 | 2012 JS Haarlem | 06 21 54 63 21 | info@hoekstraarchitecten.nl | www.hoekstraarchitecten.nl

opdrachtgever
Stichting Spaarnesant

project
IKC De Zonnewijzer
Planetenlaan 9, Haarlem

projectnr.
1109

onderwerp
Gevel Johan de Meesterstraat
Nieuwe situatie


tekeningnr.
VO.02.02

formaat
A3

schaal
1:200

datum
25-04-2023

status

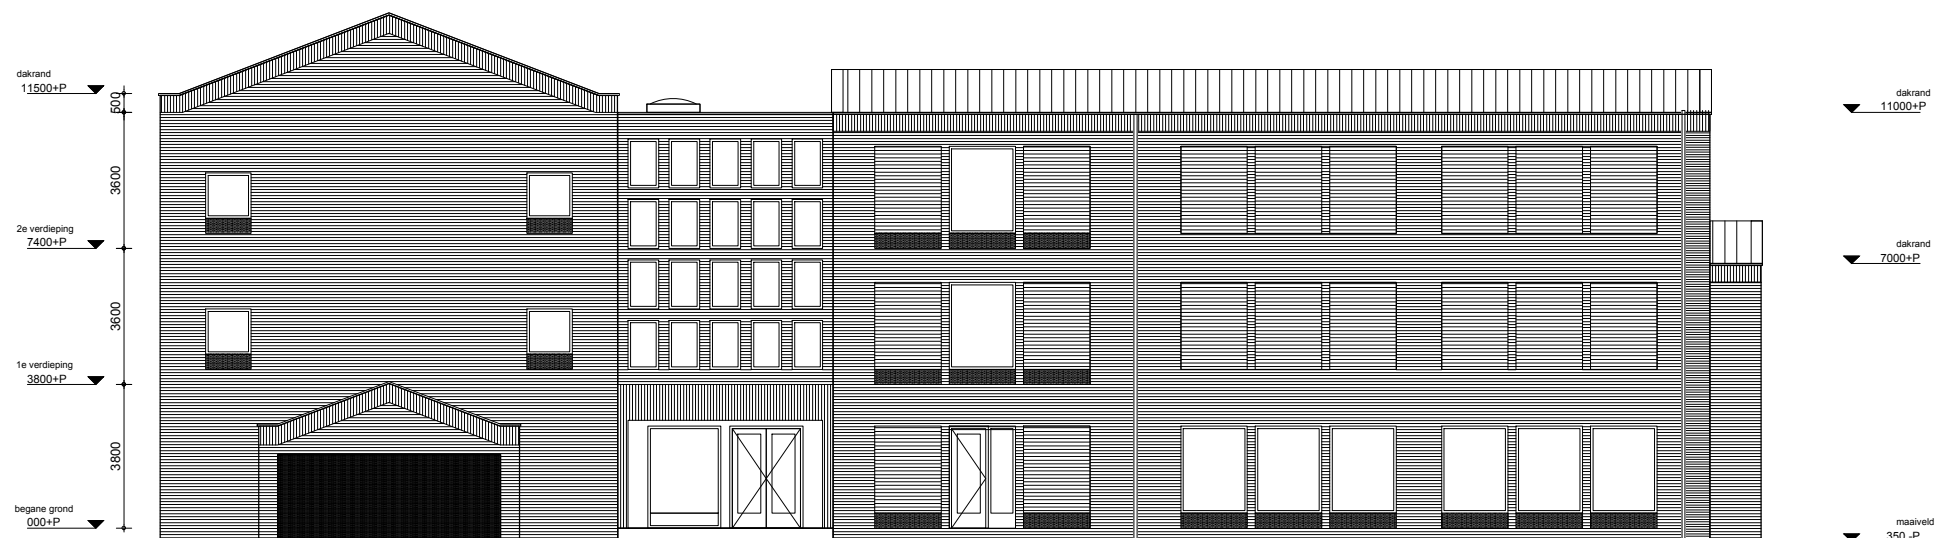

VOORLOPIG ONTWERP

Hoekstra Architecten

Westerhoutstraat 46 | 2012 JS Haarlem | 06 21 54 63 21 | info@hoekstraarchitecten.nl | www.hoekstraarchitecten.nl

opdrachtgever
Stichting Spaarnesant

project
IKC De Zonnewijzer
Planetenlaan 9, Haarlem

projectnr.
1109

onderwerp
Gevels Karel Doormanlaan en noordoost
Nieuwe situatie

tekeningnr.
VO.02.03

formaat
A3

schaal
1:200

datum
25-04-2023

status











