


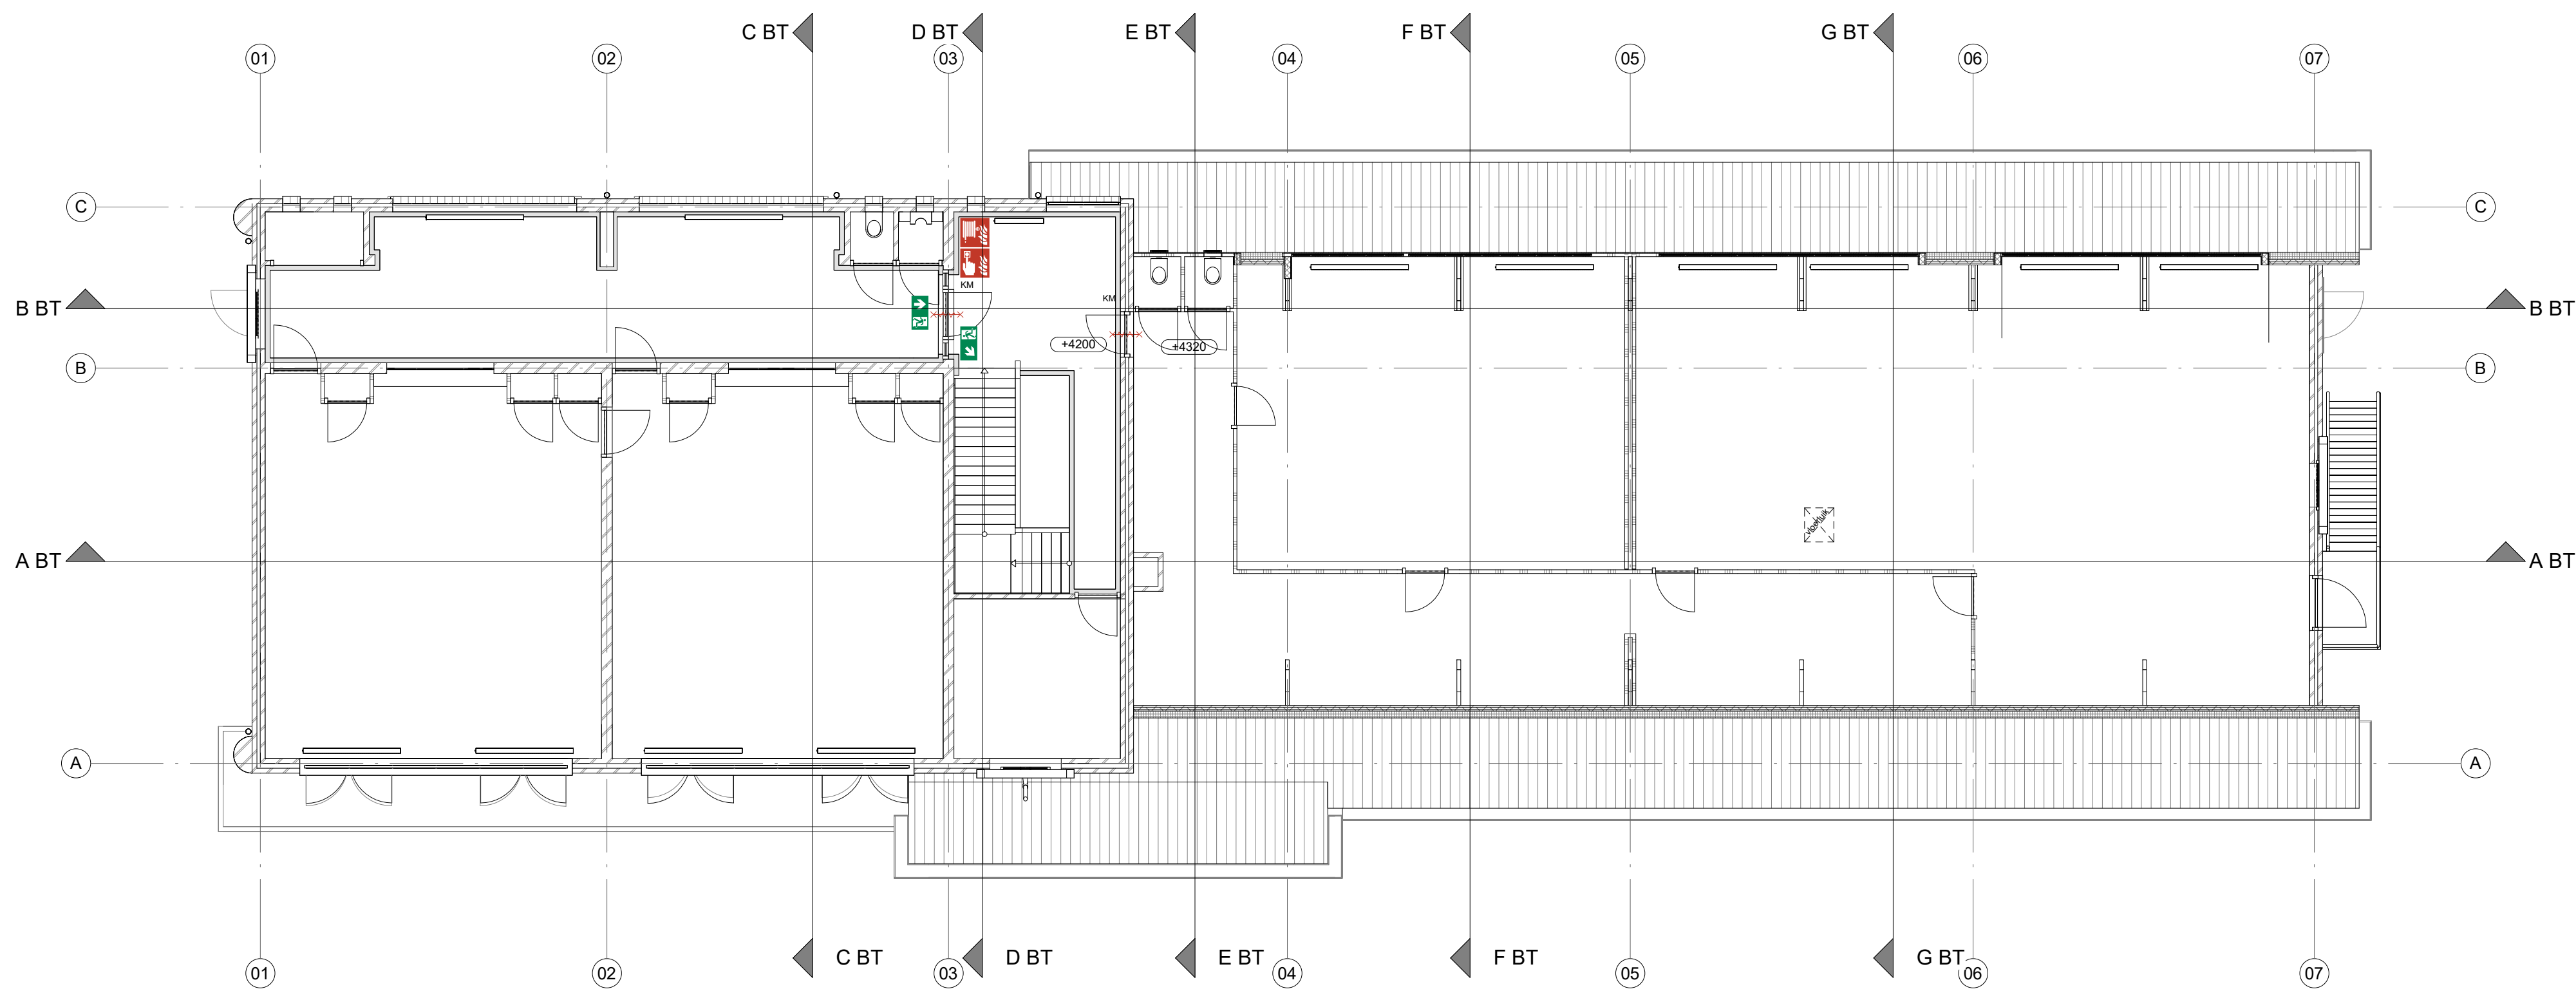

Verklaring van toegepaste symbolen

LEGENDA

- baksteen metselwerk
- aluminium dak- en gevelafwerking
- kalkzandsteen lijmwerk
- houtskeletbouw wand
- lichte scheidingswand
- toilet cabinewand
- geluidwerende mobiele paneelwand
- droogloopmat
- deurkozijn
- deurkozijn met zelfsluitende deur
- deurkozijn met zelfsluitende deur, 30 minuten WBDBO
- deurkozijn met zelfsluitende deur, 60 minuten WBDBO
- raamkozijn met vast glas, 30 minuten WBDBO
- raamkozijn met vast glas, 60 minuten WBDBO
- deurkozijn met deur, zonder sleutel te openen, conform NEN-EN 179
- deurkozijn met deur, v.v. panieksluiting conform NEN-EN 1125
- ruimte v.v. algemene noodverlichting conform NEN-EN 1838
- rookmelder, conform primaire inrichtings-eisen als bedoeld in NEN 2555
- vluchtwegsignalering, conform NEN 6088
- brandmeldcentrale v.v. brandmeldpaneel
- ontruimingspaneel
- sleutelkluis brandweer
- brandscheiding met 20 minuten WBDBO, 30 minuten rookscheiding
- brandscheiding met 30 minuten WBDBO
- brandscheiding met 60 minuten WBDBO
- brandslang van 25m' in brandslanghaspel-kast
- draagbaar blustoestel (handblusser)
- handbrandmelder
- blusdeken
- verbandtrommel EHBO
- automatische externe defibrillator (AED)
- verzamelplaats

Gebouw voorzien van een ontruimingsinstallatie type luid alarm B-installatie. De gehele ontruimingsinstallatie voldoet aan het gestelde in NEN 2575.

Ruimten v.v. een brandmeldinstallatie, type: niet-automatische bewaking: ruimten aan noordzijden i.v.m. doodlopende einden met ruimtebewaking. De gehele brandmeldinstallatie voldoet aan het gestelde in NEN 2535.

Gebouw voorzien van noodverlichtingsinstallatie. De installatie voldoet aan het gestelde in artikel 5.2 t/m 5.6 van NEN-EN 1838.

Brandwerendheid m.b.t. bezwijken bouwconstructie: 30 minuten. Brandwerendheid m.b.t. bezwijken eerste verdiepingvloer: 30 minuten.

Sanitaire ruimten voorzien van gietvloer en wandtegels. Gemiddelde wateropname < 0.01 kg/(m².s1/2) en nergens > 0.2 kg/(m².s1/2)

Inbraakpreventie: volgens NEN 5096: weerstands-klasse 2.

0 5 meter

MAATVOERING IN HET WERK CONTROLLEREN

Project : Renovatie Basisschool
Adres : Verlengde Hooggravenseweg 150B
3525 BL te Utrecht
Projectnr. : 23_2301
Tekening : BT-04
Plattegrond verdieping
BESTAANDE TOESTAND
Schaal : 1:100 A1
Status : DEFINITIEF
Datum : 26-10-2023
Wijziging : A : D :
B : E :
C : F :

VAN
HOOGEVEST
ARCHITECTEN

Westsingel 9
3811 BA Amersfoort
bureau@vanhoogevest.nl
T 0031 33 4631705