


Project : Renovatie Basisschool
Adres : Verlengde Hooggravenseweg 150B
3525 BL te Utrecht
Projectnr. : 23_2301
Tekening : VO-06
Plattegrond dakaanzicht
NIEUWE TOESTAND
Schaal : 1:100 A1
Status : DEFINITIEF
Datum : 26-10-2023

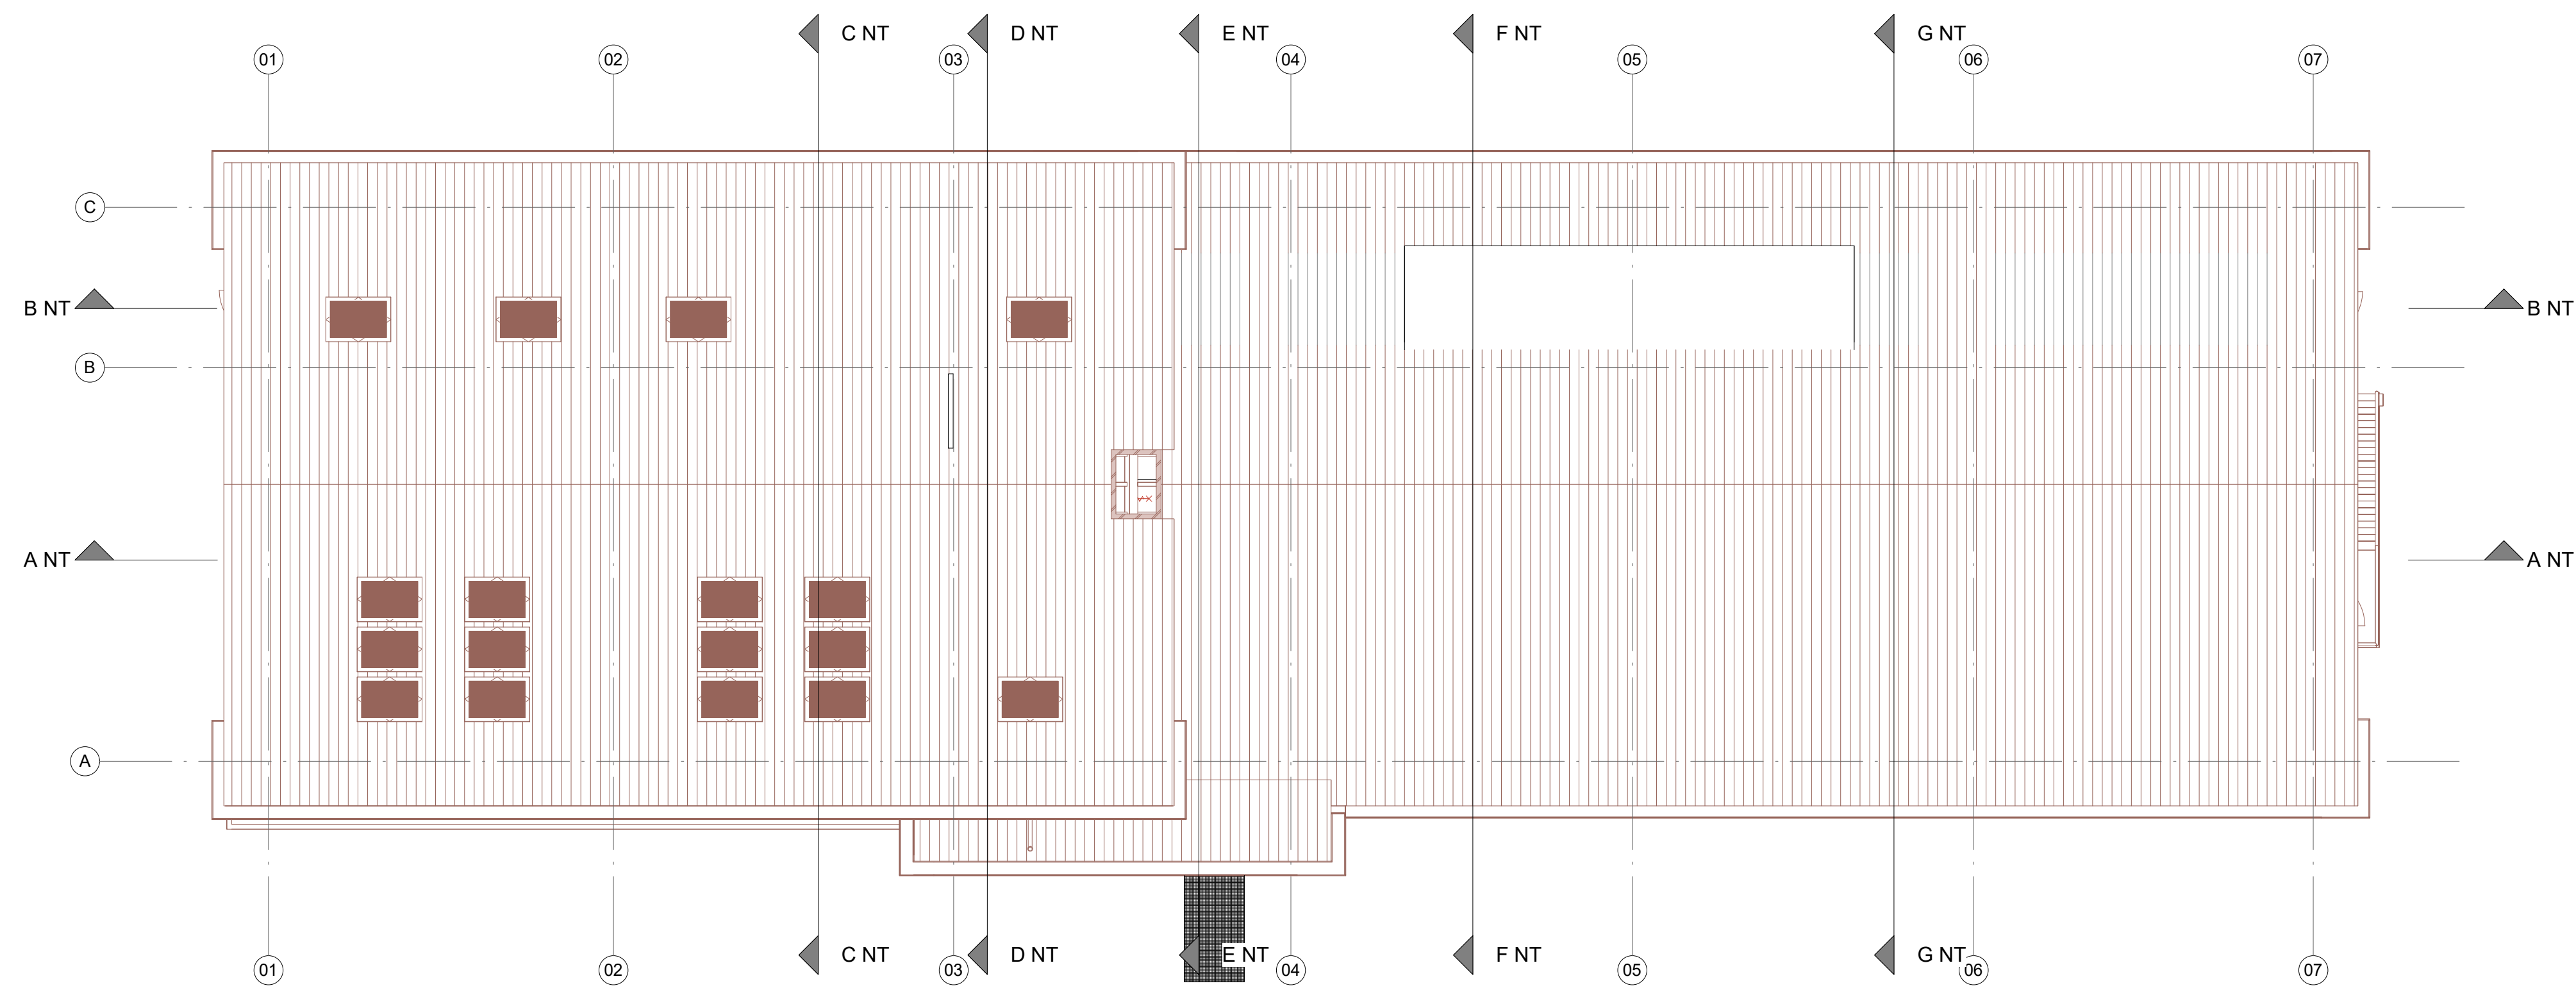

Westsingel 9
3811 BA Amersfoort
bureau@vanhoogevest.nl
T 0031 33 4631705