


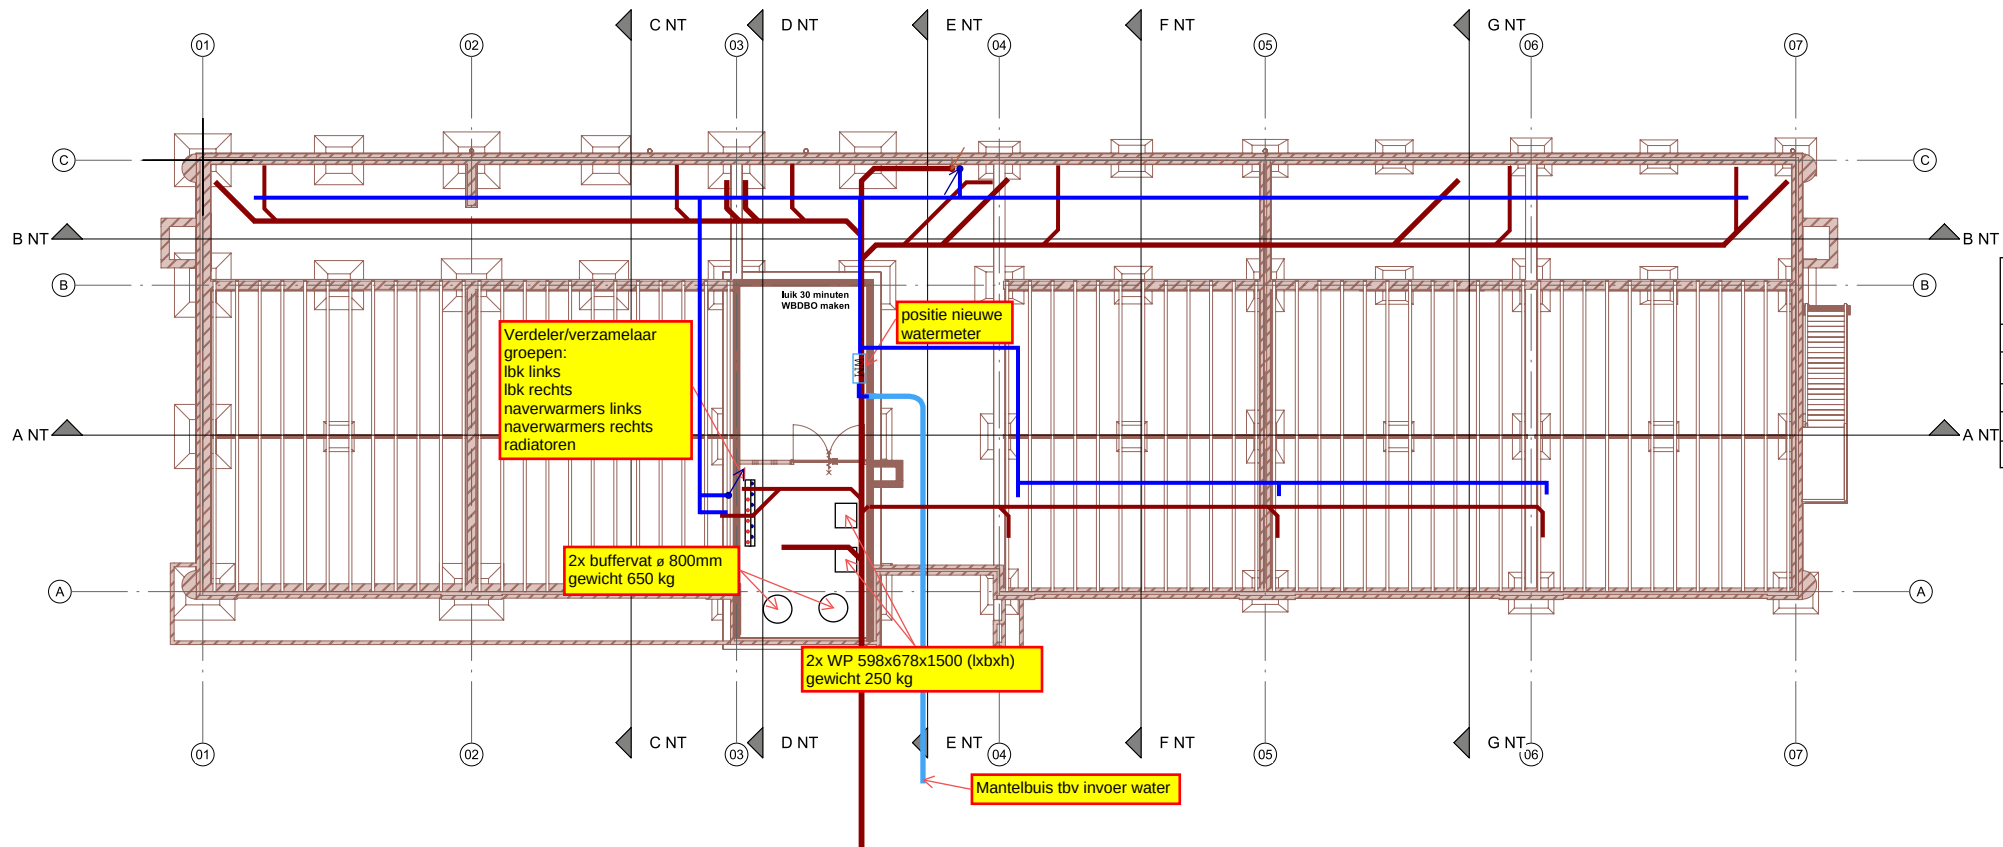

Renvooi	
Symbool	Omschrijving
	Koudwaterleiding
	VWA leiding
	Mantelbuis invoer
	Watermeter

Verklaring van toegepaste symbolen

- LEGENDA
- baksteen metselwerk
 - aluminium dak- en gevelafwerking
 - kalkzandsteen lijnwerk
 - houtskeletbouw wand
 - lichte scheidingswand
 - toilet cabinewand
 - geluidwerende mobiele paneelwand
 - droogloopmat
 - deurkozijn
 - deurkozijn met zelfsluitende deur
 - deurkozijn met zelfsluitende deur, 30 minuten WBDBO
 - deurkozijn met zelfsluitende deur, 60 minuten WBDBO
 - raamkozijn met vast glas, 30 minuten WBDBO
 - raamkozijn met vast glas, 60 minuten WBDBO
 - deurkozijn met deur, zonder sleutel te openen, conform NEN-EN 179
 - deurkozijn met deur, v.v. panieksluiting conform NEN-EN 1125
 - ruimte v.v. algemene noodverlichting conform NEN-EN 1838
 - rookmelder, conform primaire inrichtings-eisen als bedoeld in NEN 2555
 - vluchtwegsignalering, conform NEN 6088
 - brandmeldcentrale v.v. brandmeldpaneel
 - ontruimingspaneel
 - sleutelkuis brandweer
 - brandscheiding met 20 minuten WBDBO, 30 minuten rookscheiding
 - brandscheiding met 30 minuten WBDBO
 - brandscheiding met 60 minuten WBDBO
 - brandslang van 25m' in brandslanghaspel-kast
 - draagbaar blustoestel (handblusser)
 - handbrandmelder
 - blusdeken
 - verbandtrommel EHBO
 - automatische externe defibrillator (AED)
 - verzamelplaats

Gebouw voorzien van een ontruimingsinstallatie type luid alarm B-installatie. De gehele ontruimingsinstallatie voldoet aan het gestelde in NEN 2575.

Ruimten met ??functie v.v. een brandmeldinstallatie, type: ??,bewaking. De gehele brandmeldinstallatie voldoet aan het gestelde in NEN 2535.

Gebouw voorzien van noodverlichtingsinstallatie. De installatie voldoet aan het gestelde in artikel 5.2 t/m 5.6 van NEN-EN 1838.

Brandwerendheid m.b.t. bezwijken bouwconstructie: ?? minuten. Brandwerendheid m.b.t. bezwijken eerste verdiepingvloer: ?? minuten.


Sanitaire ruimten voorzien van gietvloer en wandtegels. Gemiddelde wateropname < 0,01 kg/(m².s1/2) en nergens > 0,2 kg/(m².s1/2)

Inbraakpreventie: volgens NEN 5096: weerstands-klasse 2.



Feniks Installatie-adviseurs bv
Ien Dalessingel 1b
3543 MD Utrecht
info@feniksinstallatieadviseurs.nl

VO tekeningen sanitaire installaties
d.d. 27 oktober 2023

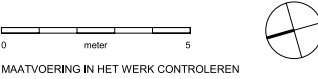


Project : Renovatie Basisschool
Adres : Verlengde Hoogravenseweg 150B
3525 BL te Utrecht
Projectnr. : 23_2301
Tekening : DO-02
Plattegrond kelder en fundering
NIEUWE TOESTAND

Schaal : 1:100 A1
Status : CONCEPT
Datum : 00-00-0000

Wijziging : A : D :
B : E :
C : F :

 VAN
HOOGEVEST
ARCHITECTEN

Westsingel 9
3811 BA Amersfoort
bureau@vanhoogevest.nl
T 0031 33 4631705

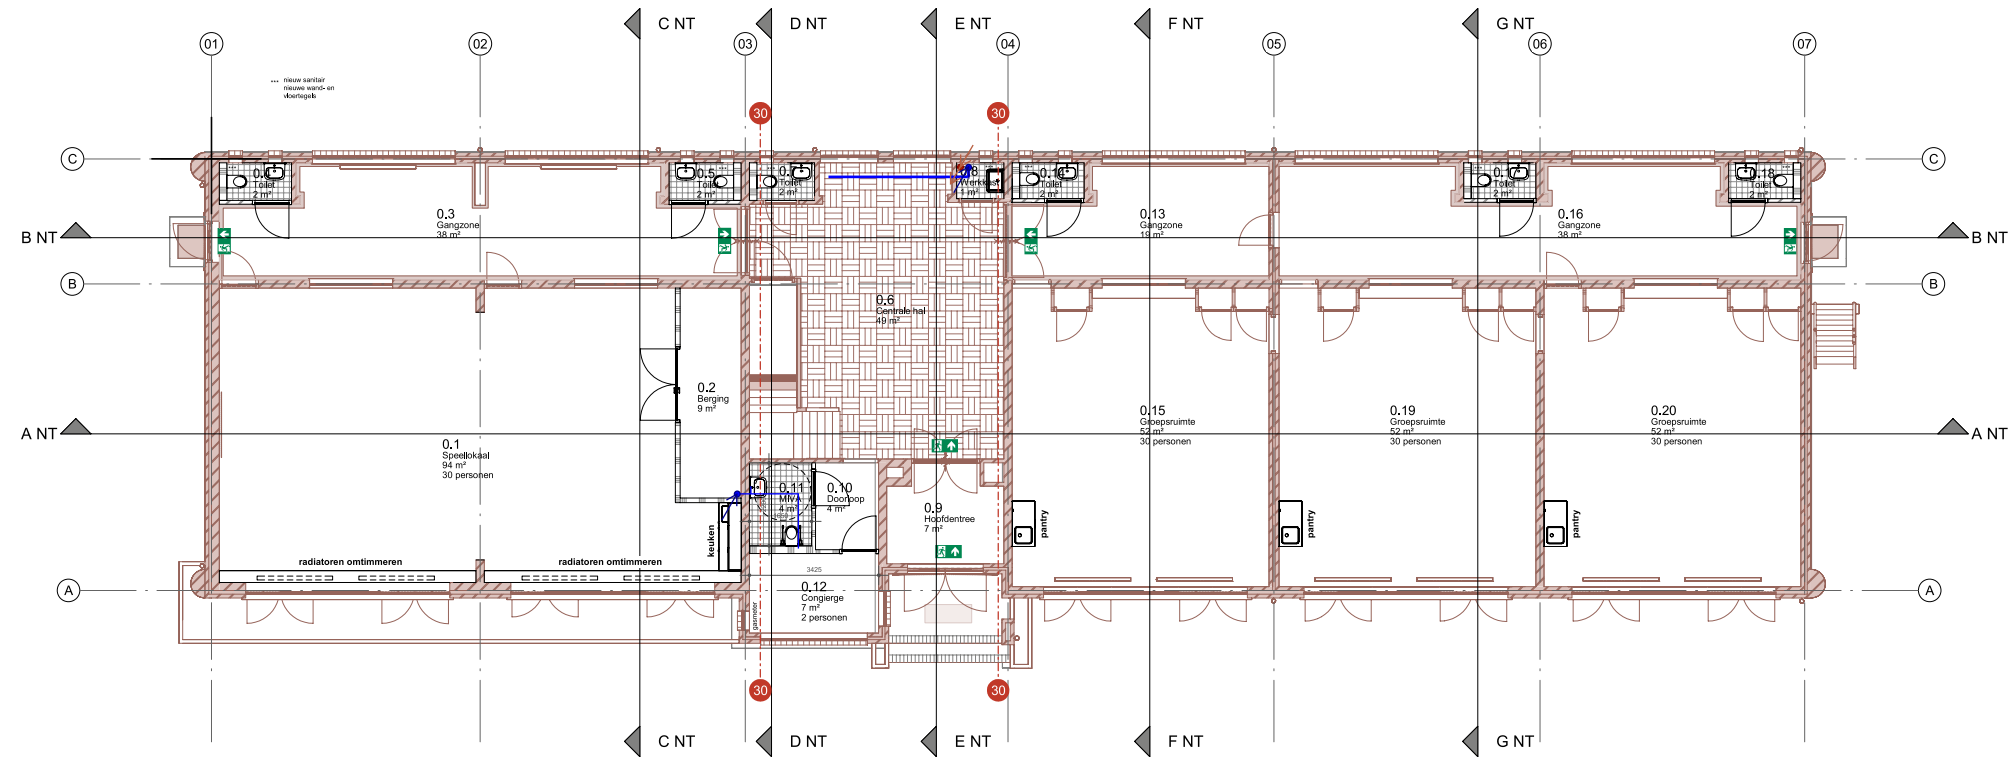

Renvooi	
Symbool	Omschrijving
	Koudwaterleiding
	VWA leiding
	Mantelbuis invoer
	Watermeter

Verklaring van toegepaste symbolen

LEGENDA

- baksteen metselwerk
- aluminium dak- en gevelafwerking
- kalkzandsteen lijmwerk
- houtskeletbouw wand
- lichte scheidingwand
- toilet cabinewand
- geluidwerende mobiele paneelwand
- droogloopmat
- deurkozijn
- deurkozijn met zelfsluitende deur
- deurkozijn met zelfsluitende deur, 30 minuten WBDO
- deurkozijn met zelfsluitende deur, 60 minuten WBDO
- raamkozijn met vast glas, 30 minuten WBDO
- raamkozijn met vast glas, 60 minuten WBDO
- deurkozijn met deur, zonder sleutel te openen, conform NEN-EN 179
- deurkozijn met deur, v.v. panieksluiting conform NEN-EN 1125
- ruimte v.v. algemene noodverlichting conform NEN-EN 1838
- rookmelder, conform primaire inrichtings-eisen als bedoeld in NEN 2555
- vluchtwegsignalering, conform NEN 6088
- brandmeldecentrale v.v. brandmeldpaneel
- ontruimingspaneel
- sleutelkuis brandweer
- brandscheiding met 20 minuten WBDO, 30 minuten rookscheiding
- brandscheiding met 30 minuten WBDO
- brandscheiding met 60 minuten WBDO
- brandslang van 25m' in brandslanghaspel-kast
- draagbaar blustoestel (handblusser)
- handbrandmelder
- blusdeken
- verbandtrommel EHBO
- automatische externe defibrillator (AED)
- verzamelplaats

Gebouw voorzien van een ontruimingsinstallatie type luid alarm B-installatie. De gehele ontruimingsinstallatie voldoet aan het gestelde in NEN 2575.

Ruimten met ??functie v.v. een brandmeldinstallatie, type: ??bewaking. De gehele brandmeldinstallatie voldoet aan het gestelde in NEN 2535.

Gebouw voorzien van noodverlichtingsinstallatie. De installatie voldoet aan het gestelde in artikel 5.2 t/m 5.6 van NEN-EN 1838.

Brandwerendheid m.b.t. bezwijken bouwconstructie: ?? minuten, Brandwerendheid m.b.t. bezwijken eerste verdiepingvloer: ?? minuten.

Sanitaire ruimten voorzien van gietvloer en wandtegels. Gemiddelde wateropname < 0,01 kg/(m².s1/2) en nergens > 0,2 kg/(m².s1/2)

Inbraakpreventie: volgens NEN 5096: weerstands-klasse 2.



Feniks Installatie-adviseurs bv
Ien Dalessingel 1b
3543 MD Utrecht
info@feniksinstallatieadviseurs.nl

VO tekeningen sanitaire installaties
d.d. 27 oktober 2023

0 1 2 3 4 5 meter


MAATVOERING IN HET WERK CONTROLLEREN



Project : Renovatie Basisschool
Adres : Verlengde Hoogervaneweg 150B
3525 BL te Utrecht
Projectnr. : 23_2301
Tekening : DO-03
Plattegrond begane grond
NIEUWE TOESTAND
Schaal : 1:100 A1
Status : CONCEPT
Datum : 00-00-0000
Wijziging : A : D :
B : E :
C : F :



Westsingel 9
3811 BA Amersfoort
bureau@vanhoogevest.nl
T 0031 33 4631705

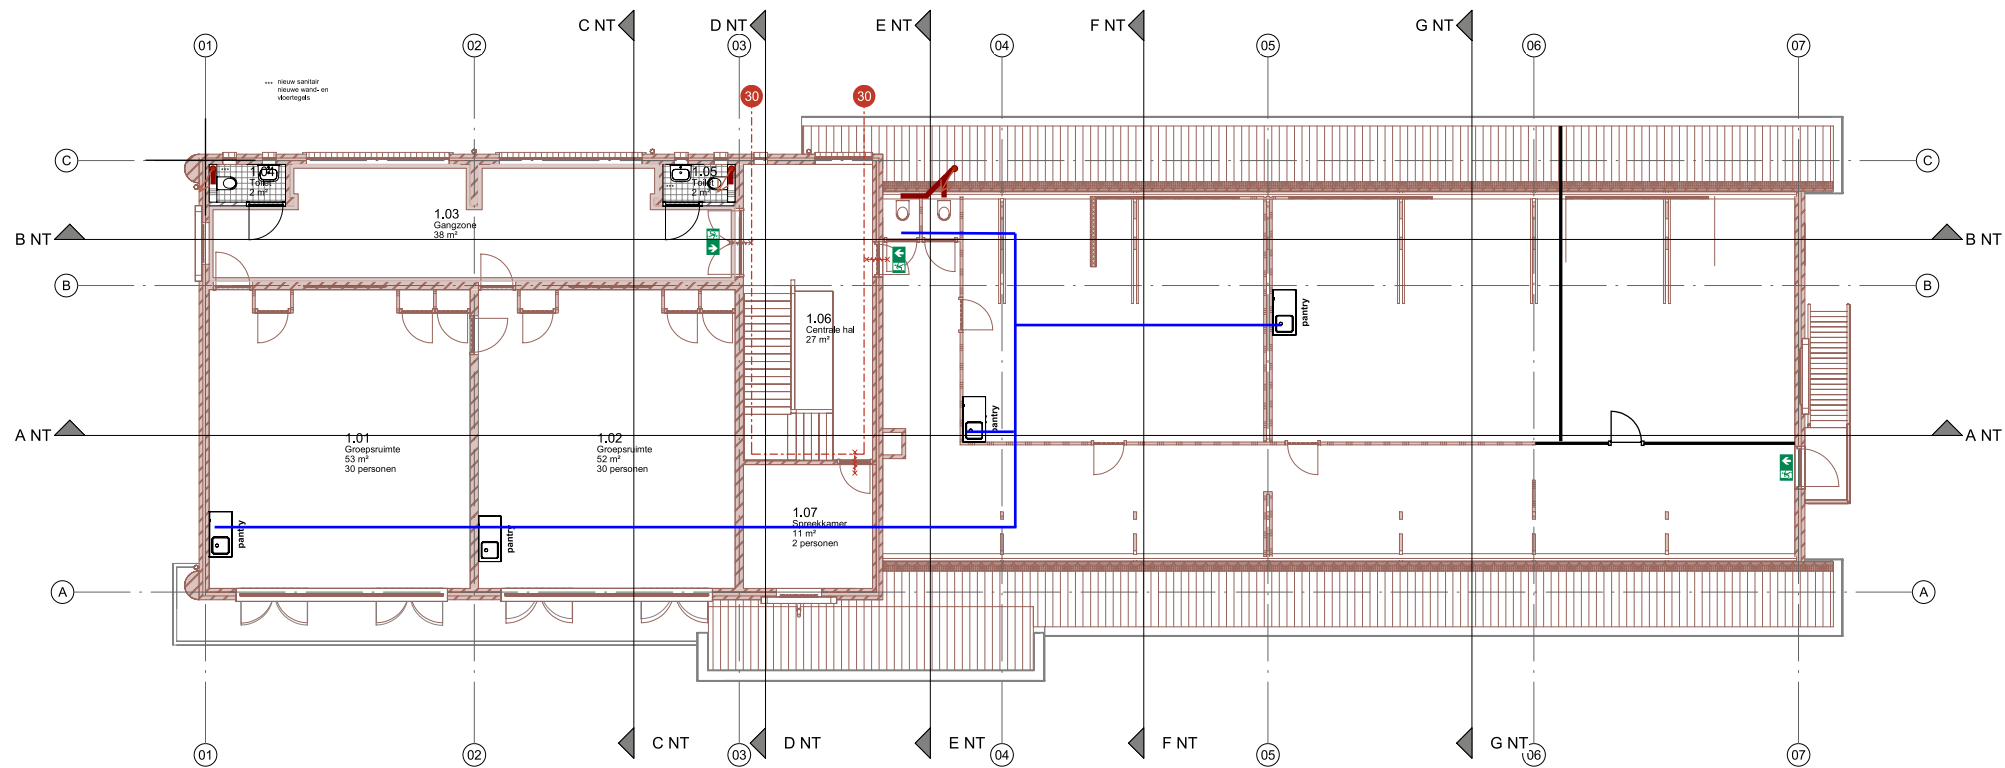

Renvooi	
Symbool	Omschrijving
	Koudwaterleiding
	VWA leiding
	Mantelbuis invoer
	Watermeter

Verklaring van toegepaste symbolen

- LEGENDA
- baksteen metselwerk
 - aluminium dak- en gevelafwerking
 - kalkzandsteen lijmwerk
 - houtskeletbouw wand
 - lichte scheidingswand
 - toilet cabinewand
 - geluidwerende mobiele paneelwand
 - droogloopmat
 - deurkozijn
 - deurkozijn met zelfsluitende deur
 - deurkozijn met zelfsluitende deur, 30 minuten WBDBO
 - deurkozijn met zelfsluitende deur, 60 minuten WBDBO
 - raamkozijn met vast glas, 30 minuten WBDBO
 - raamkozijn met vast glas, 60 minuten WBDBO
 - deurkozijn met deur, zonder sleutel te openen, conform NEN-EN 179
 - deurkozijn met deur, v.v. panieksluiting conform NEN-EN 1125
 - ruimte v.v. algemene noodverlichting conform NEN-EN 1838
 - rookmelder, conform primaire inrichtings-eisen als bedoeld in NEN 2555
 - vluchtwegsignalering, conform NEN 6088
 - brandmeldcentrale v.v. brandmeldpaneel
 - ontruimingspaneel
 - sleutelkuis brandweer
 - brandscheiding met 20 minuten WBDBO, 30 minuten rookscheiding
 - brandscheiding met 30 minuten WBDBO
 - brandscheiding met 60 minuten WBDBO
 - brandslang van 25m' in brandslanghaspel-kast
 - draagbaar blustoestel (handblusser)
 - handbrandmelder
 - blusdeken
 - verbandtrommel EHBO
 - automatische externe defibrillator (AED)
 - verzamelplaats

Gebouw voorzien van een ontruimingsinstallatie type luid alarm B-installatie. De gehele ontruimingsinstallatie voldoet aan het gestelde in NEN 2575.

Ruimten met ??functie v.v. een brandmeldinstallatie, type: ??bewaking. De gehele brandmeldinstallatie voldoet aan het gestelde in NEN 2535.

Gebouw voorzien van noodverlichtingsinstallatie. De installatie voldoet aan het gestelde in artikel 5.2 t/m 5.6 van NEN-EN 1838.

Brandwerendheid m.b.t. bezwijken bouwconstructie: ?? minuten. Brandwerendheid m.b.t. bezwijken eerste verdiepingvloer: ?? minuten.


Sanitaire ruimten voorzien van gietvloer en wandtegels. Gemiddelde wateropname < 0,01 kg/(m².s1/2) en nergens > 0,2 kg/(m².s1/2)

Inbraakpreventie: volgens NEN 5096: weerstandsklasse 2.




Feniks Installatie-adviseurs bv
Ien Dalessingel 1b
3543 MD Utrecht
info@feniksinstallatieadviseurs.nl

VO tekeningen sanitaire installaties
d.d. 27 oktober 2023

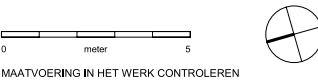

Project : Renovatie Basisschool
Adres : Verlengde Hoogravenseweg 150B
3525 BL te Utrecht
Projectnr. : 23_2301
Tekening : DO-04
Plattegrond verdieping
NIEUWE TOESTAND
Schaal : 1:100 A1
Status : CONCEPT
Datum : 00-00-0000
Wijziging : A : D :
B : E :
C : F :

VAN
HOOGEVEST
ARCHITECTEN
Westsingel 9
3811 BA Amersfoort
bureau@vanhoogevest.nl
T 0031 33 4631705

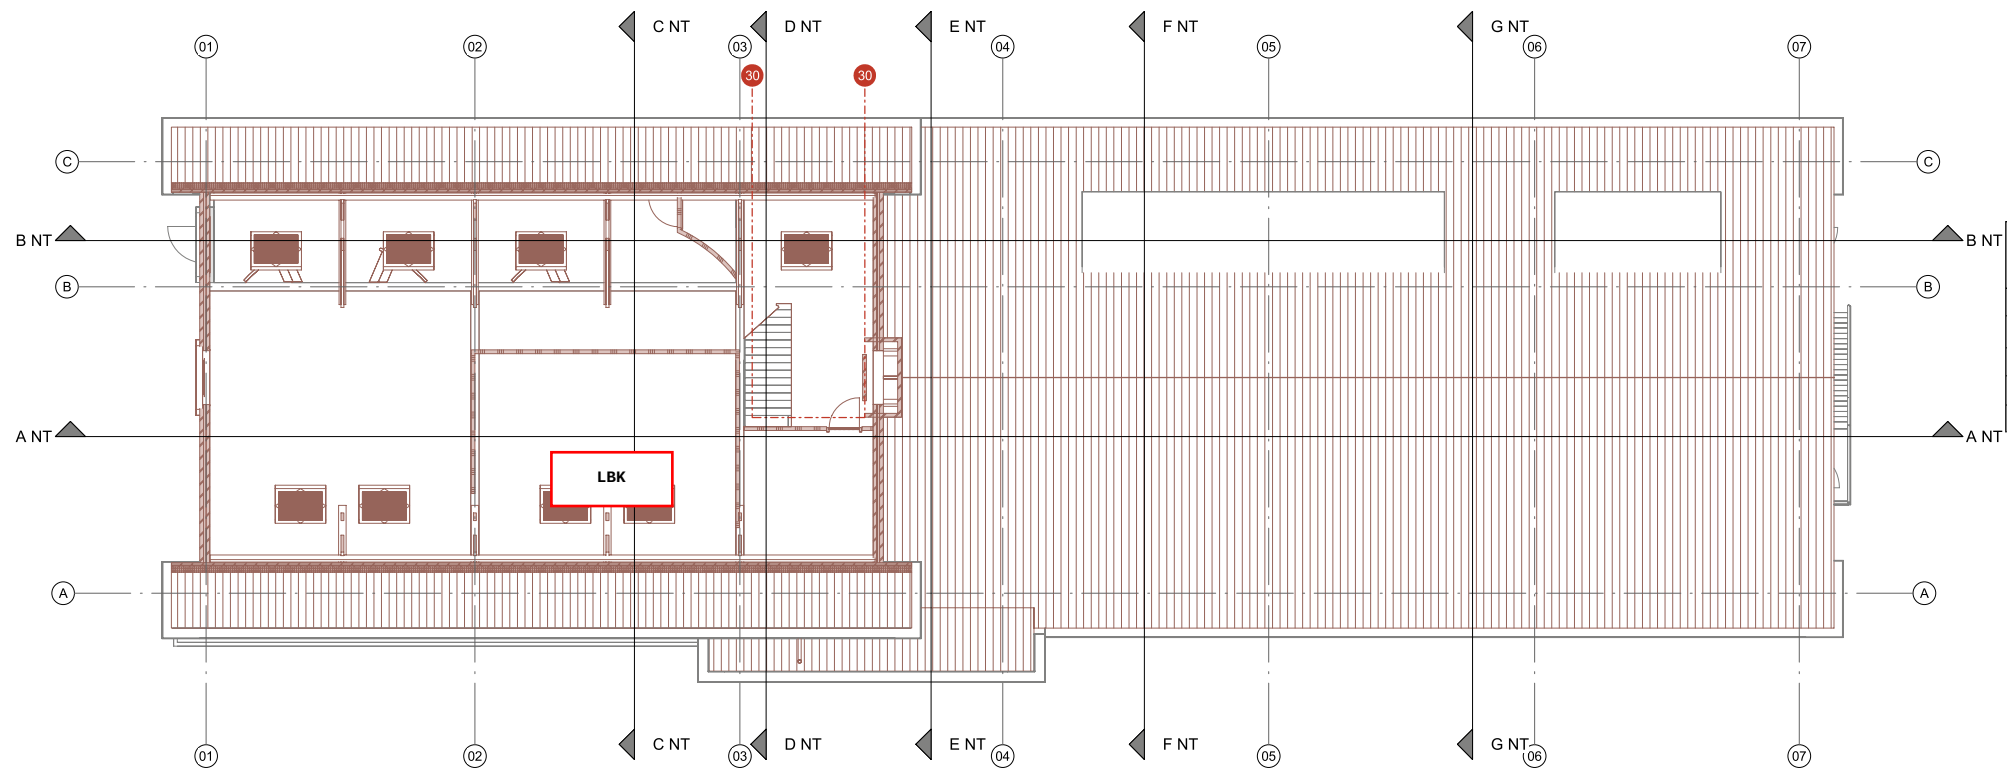



Feniks Installatie-adviseurs bv
Ien Dalessingel 1b
3543 MD Utrecht
info@feniksinstallatieadviseurs.nl

VO tekeningen sanitaire installaties
d.d. 27 oktober 2023

Verklaring van toegepaste symbolen
LEGENDA



baksteen metselwerk

aluminium dak- en gevelafwerking

kalkzandsteen lijnwerk

houtskeletbouw wand

lichte scheidingswand

toilet cabinewand

geluidwerende mobiele paneelwand

droogloopmat

deurkozijn

deurkozijn met zelfsluitende deur

deurkozijn met zelfsluitende deur, 30 minuten WBDBO

deurkozijn met zelfsluitende deur, 60 minuten WBDBO

raamkozijn met vast glas, 30 minuten WBDBO

raamkozijn met vast glas, 60 minuten WBDBO

deurkozijn met deur, zonder sleutel te openen, conform NEN-EN 179

deurkozijn met deur, v.v. panieksluiting conform NEN-EN 1125

ruimte v.v. algemene noodverlichting conform NEN-EN 1838

rookmelder, conform primaire inrichtings-eisen als bedoeld in NEN 2555

vluchtwegsignalering, conform NEN 6088

brandmeldcentrale v.v. brandmeldpaneel

ontruimingspaneel

sleutelkuis brandweer

brandscheiding met 20 minuten WBDBO, 30 minuten rookscheiding

brandscheiding met 30 minuten WBDBO

brandscheiding met 60 minuten WBDBO

brandslang van 25m' in brandslanghaspel-kast

draagbaar blustoestel (handblusser)

handbrandmelder

blusdeken

verbandtrommel EHBO

automatische externe defibrillator (AED)

verzamelplaats

Gebouw voorzien van een ontruimingsinstallatie type luid alarm B-installatie. De gehele ontruimingsinstallatie voldoet aan het gestelde in NEN 2575.

Ruimten met ??functie v.v. een brandmeldinstallatie, type: ??bewaking. De gehele brandmeldinstallatie voldoet aan het gestelde in NEN 2535.

Gebouw voorzien van noodverlichtingsinstallatie. De installatie voldoet aan het gestelde in artikel 5.2 1/m 5.6 van NEN-EN 1838.

Brandwerendheid m.b.t. bezwijken bouwconstructie: ?? minuten. Brandwerendheid m.b.t. bezwijken eerste verdiepingvloer: ?? minuten.

Sanitaire ruimten voorzien van gietvloer en wandtegels. Gemiddelde wateropname < 0,01 kg/(m².s1/2) en nergens > 0,2 kg/(m².s1/2)

Inbraakpreventie: volgens NEN 5096: weerstands-klasse 2.

0 5 meter

MAATVOERING IN HET WERK CONTROLLEREN



Project : Renovatie Basisschool

Adres : Verlengde Hoogravenseweg 150B
3525 BL te Utrecht

Projectnr. : 23_2301

Tekening : DO-05
Plattegrond zolder
NIEUWE TOESTAND

Schaal : 1:100 A1

Status : CONCEPT

Datum : 00-00-0000

Wijziging : A : D :
B : E :
C : F :



VAN
HOOGEVEST
ARCHITECTEN

Westsingel 9
3811 BA Amersfoort
bureau@vanhoogevest.nl
T 0031 33 4631705