



-01 Fundering stalling
Schaal: 1 : 100

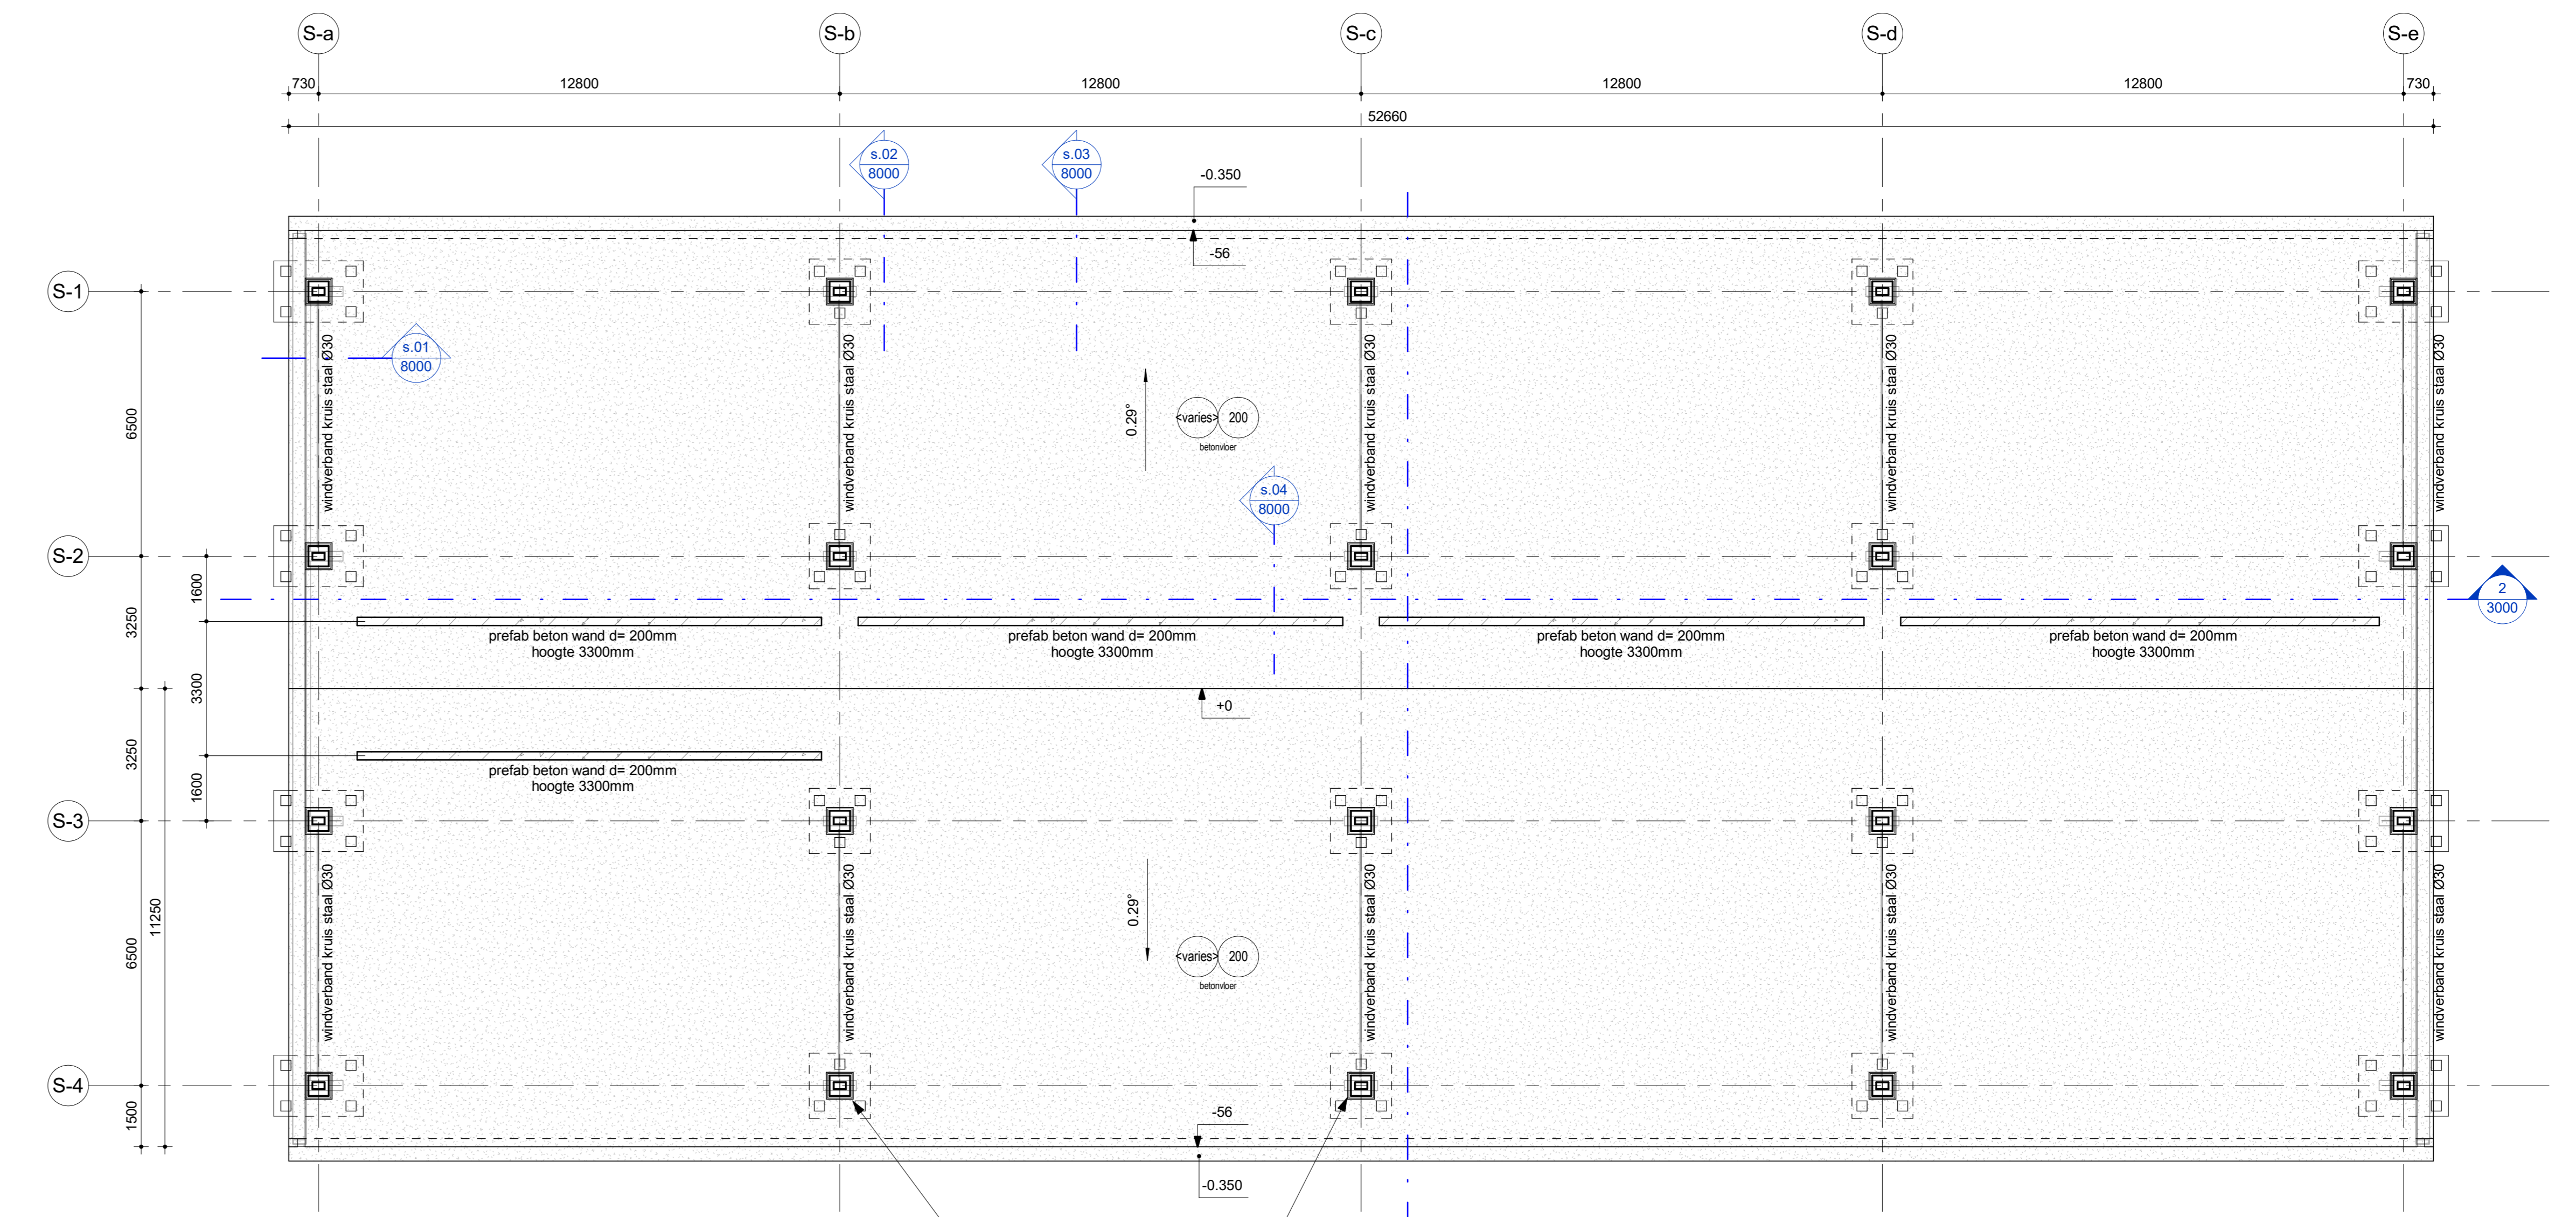


00 Begane grond stalling
Schaal: 1 : 100

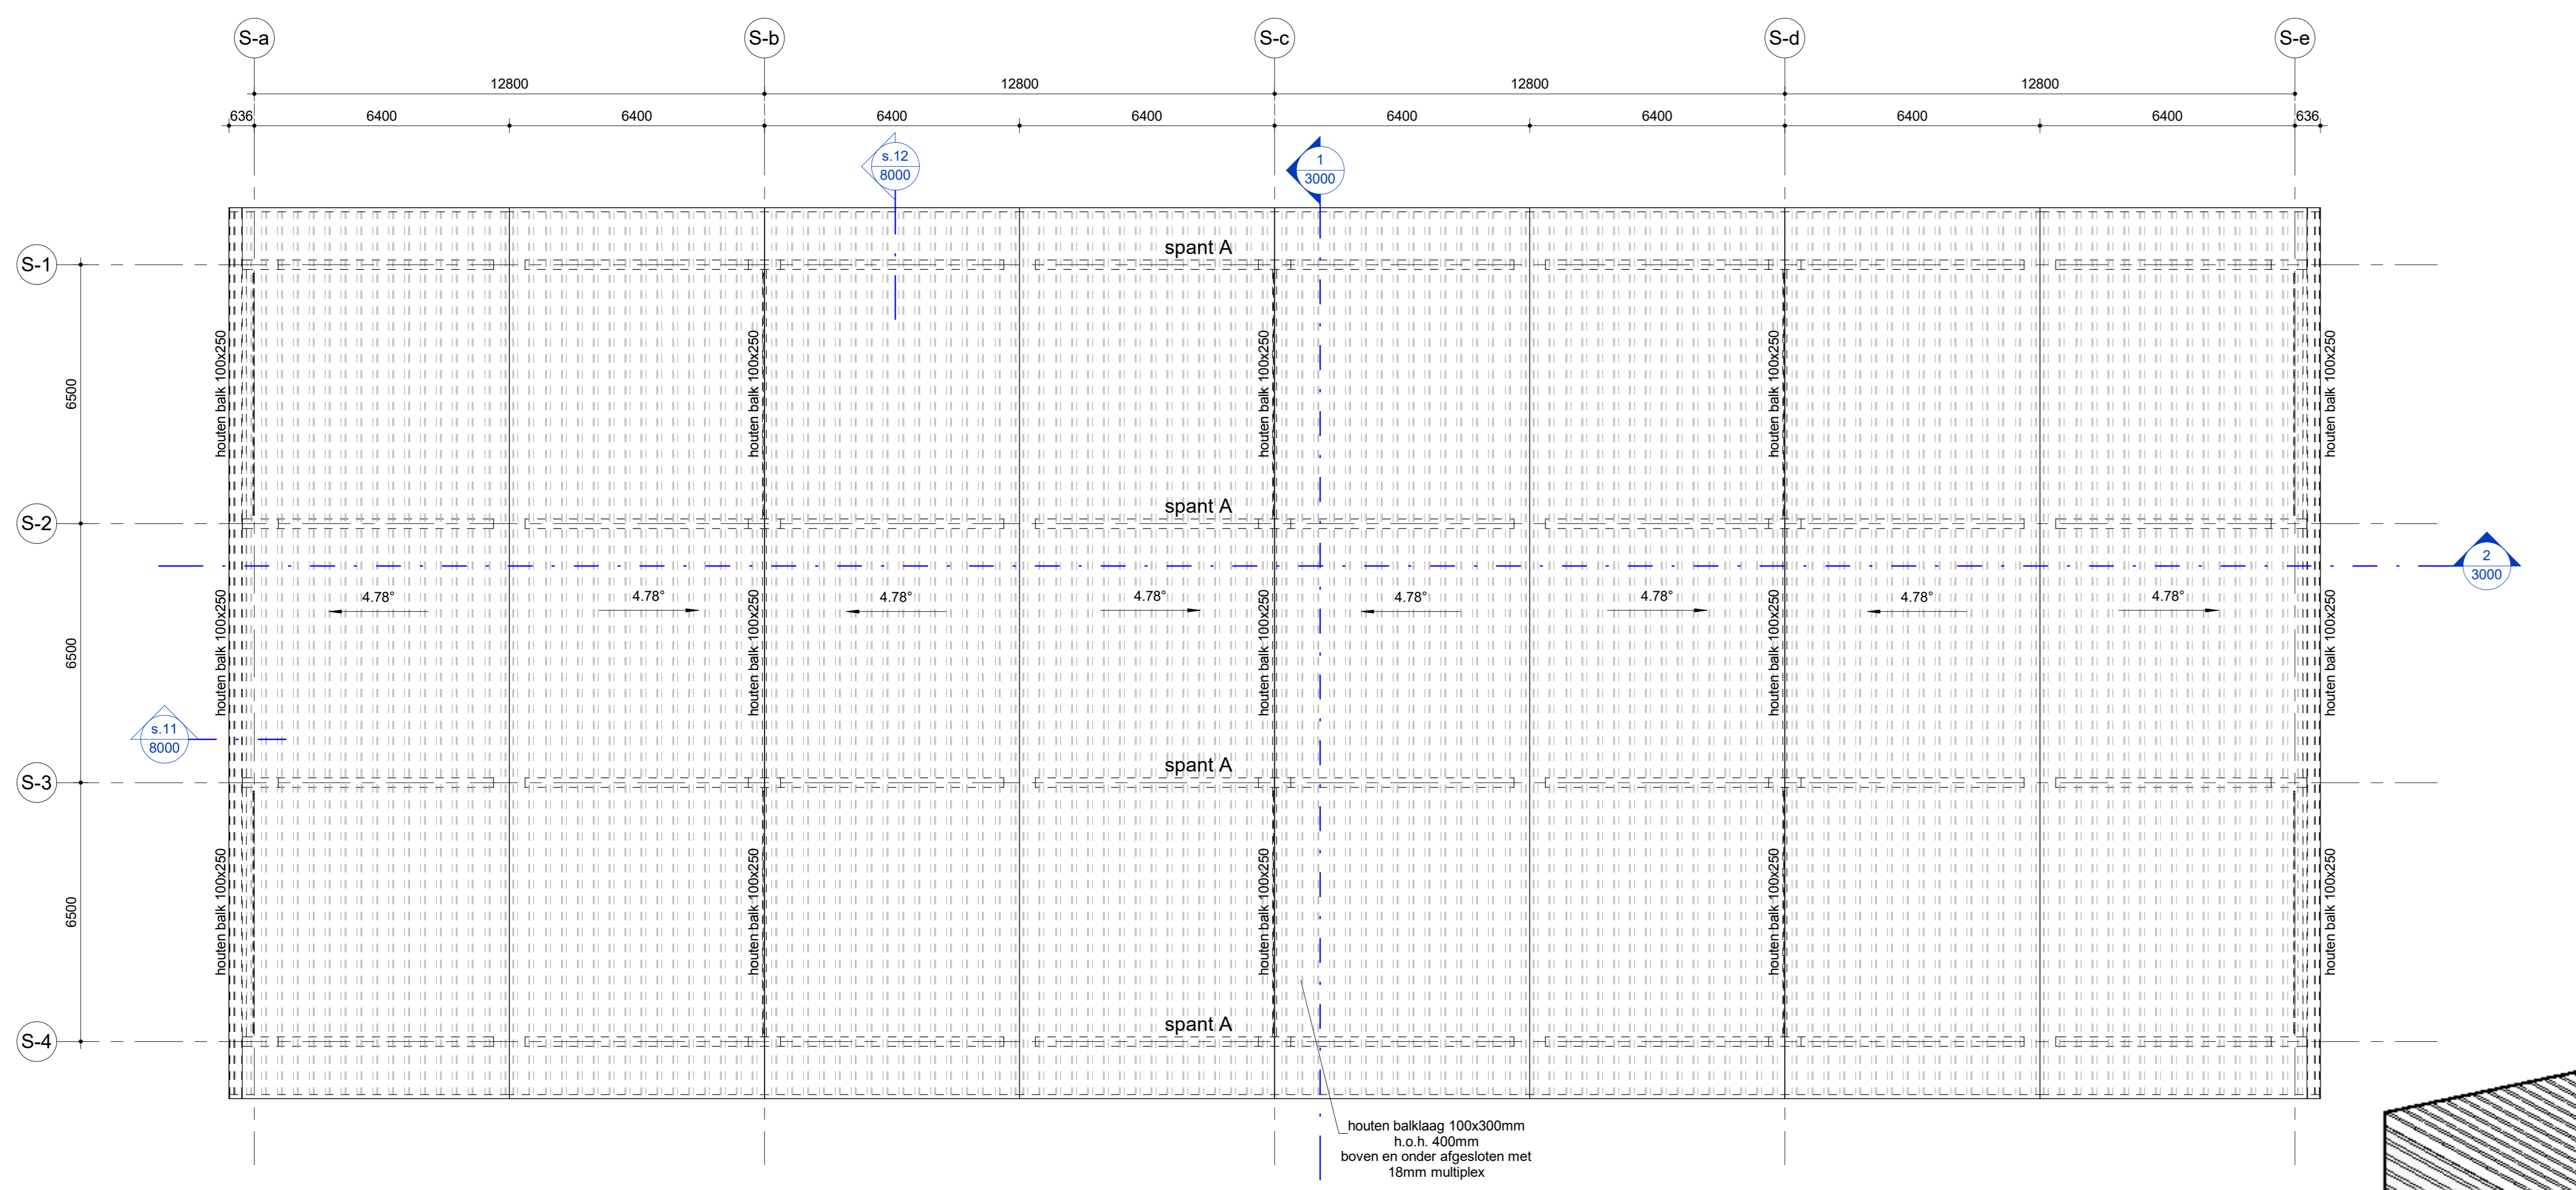

01 Dak stalling
Schaal: 1 : 100

Spant A zie drsn. 2 tekening 3002

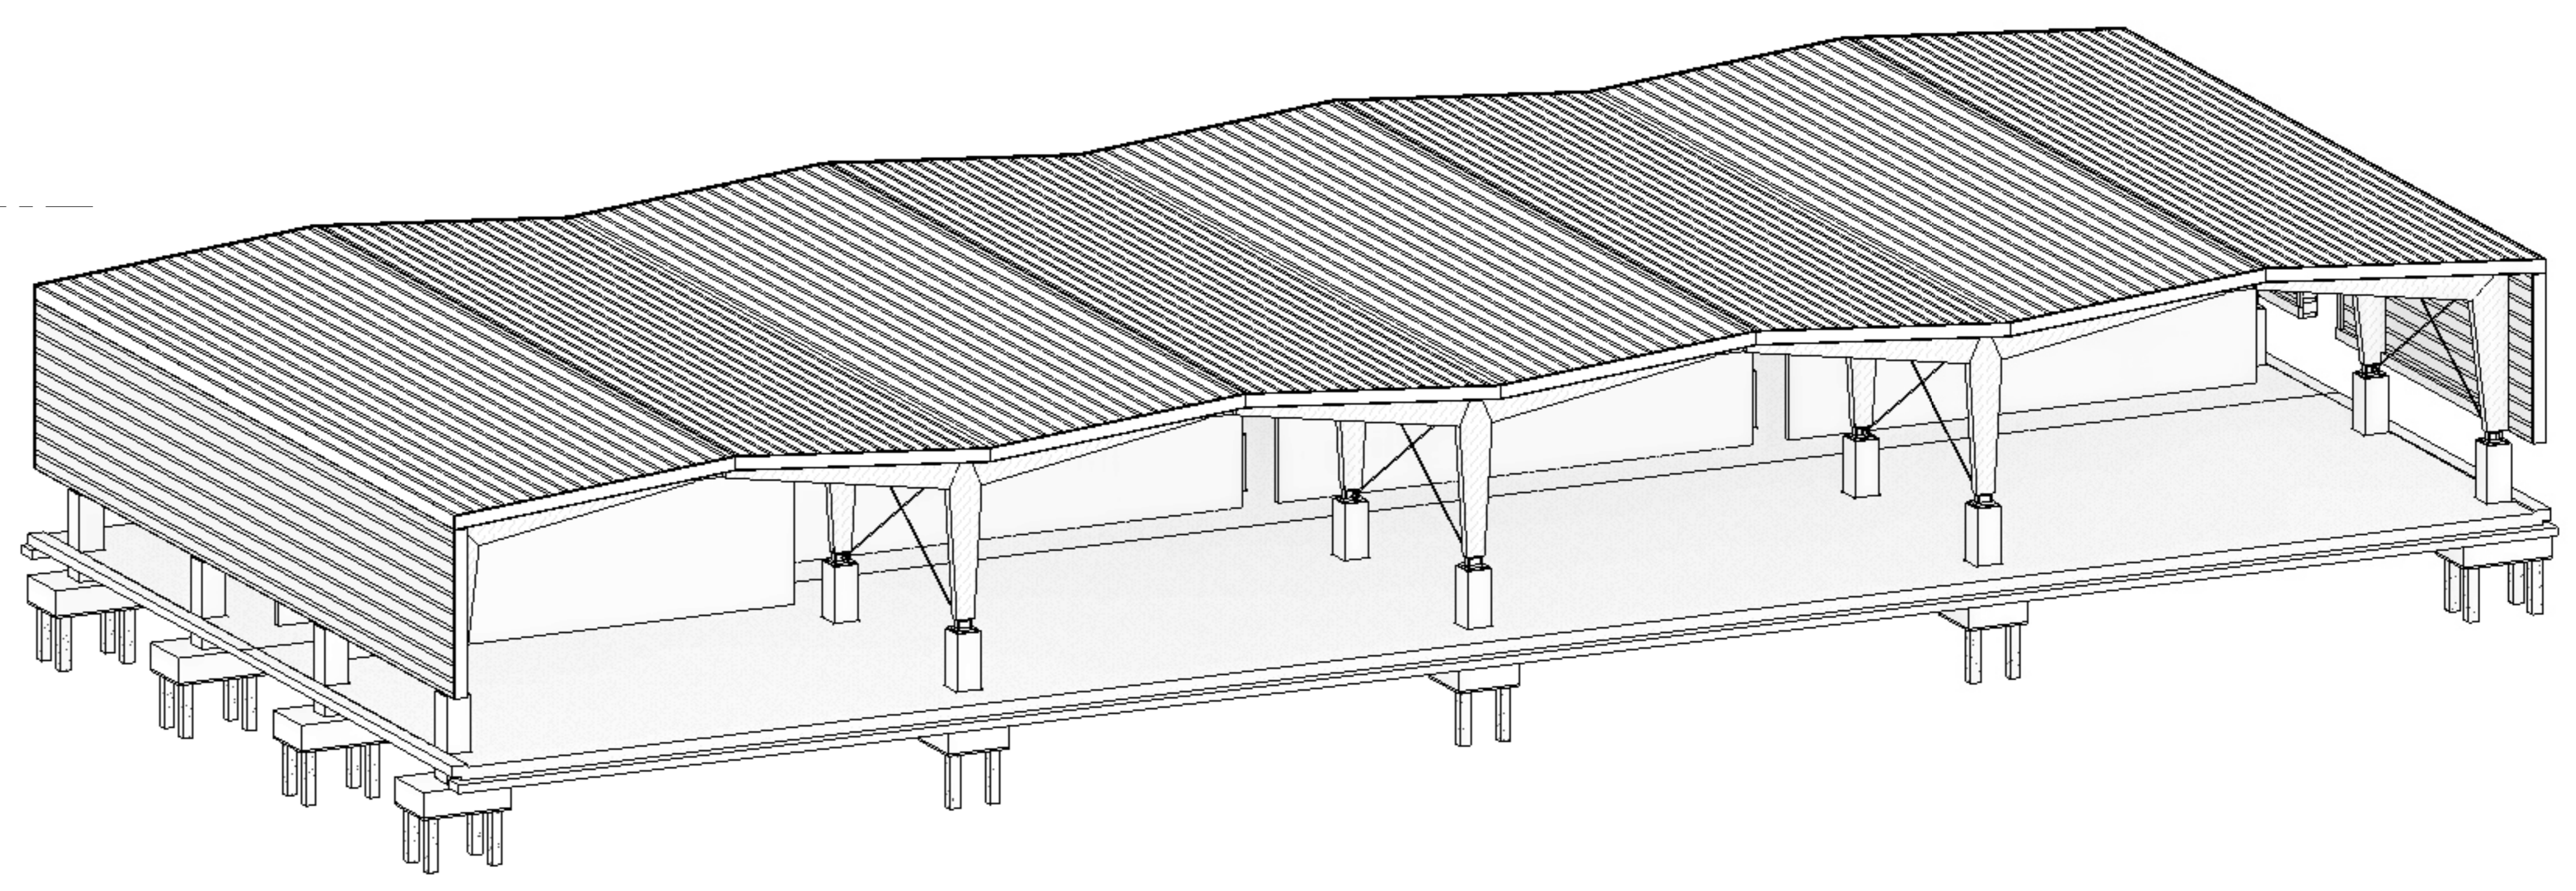

3D overzicht stalling

Pel = 1,180 m+NAP
Voor verwijz zie tekening: WSPS-ARC-SPC-SE-TD-1000

0	Concept	J. Rook	H. de Groot	28-03-2023
1	Definitief	J. Rook	H. de Groot	06-04-2023
Versie		Omschrijving	Gecontroleerd	Vrijgegeven
		Contact		Blanca Rijkse

Opdrachtgever

Projectbureau

ARCADIS

Bedrijven 100
Postbus 1032
6500 MB Maastricht
Tel: +31 (0)88 425 1351
Fax: +31 (0)88 401 1115
info@arcadis.com
www.arcadis.com

Project

30135106 Wegensteunpunt Scharendijke

Projectnummer : Wegensteunpunt Scharendijke
Fase : Technisch ontwerp

Contact : H. de Groot

Onderwerp

**Z02 Stalling
Plattegronden**

Bewillingscategorie: ASZ - Internaal

Schaal : 1 : 100	Bladformaat : A0+1 (841x1390)	Status: Definitief	Ovskend: M. Meire
Tekeningnummer : WSPS-ARC-Z02-ZZ-DRW-SE-TD-2000	Blad	Versie: 1	

