

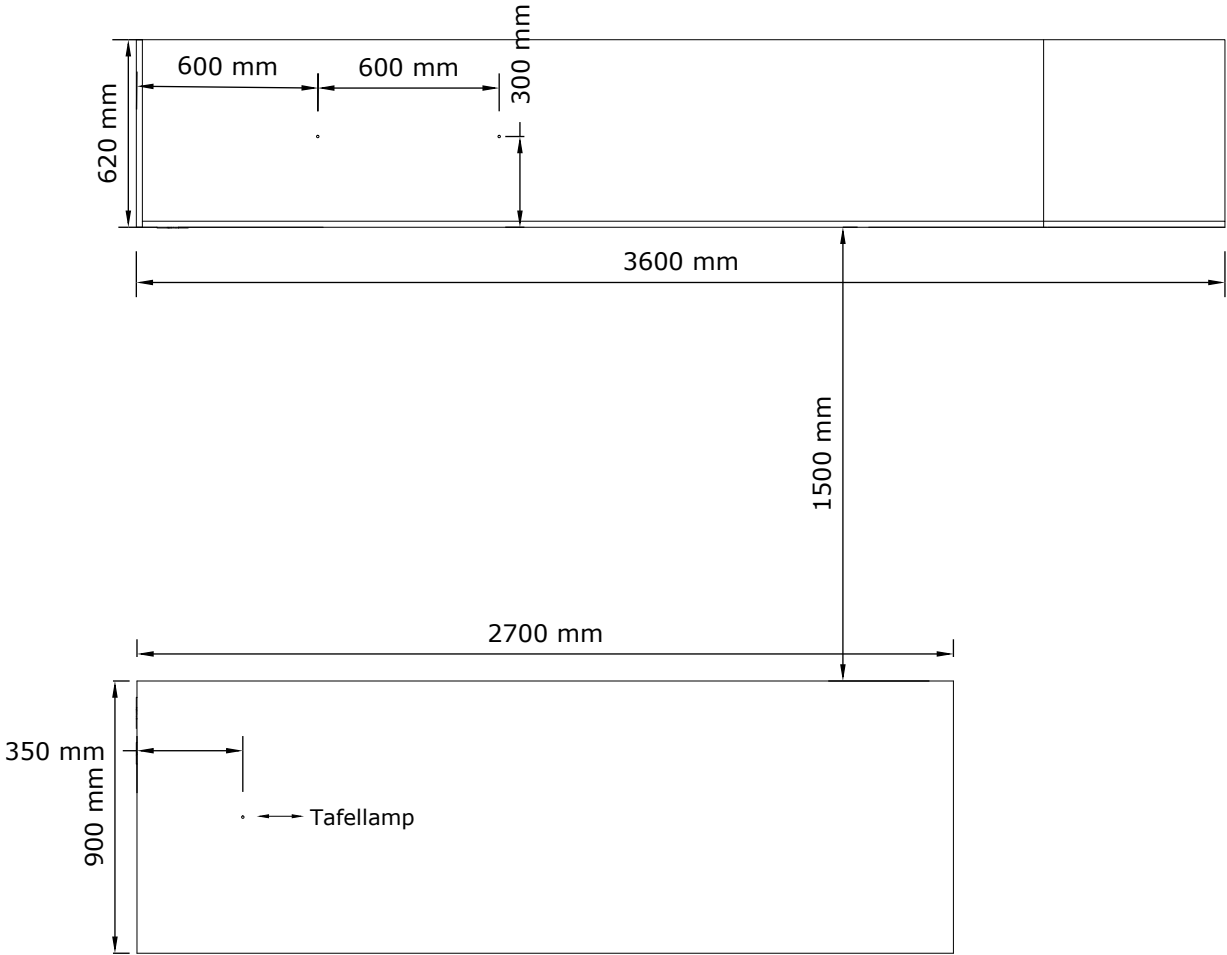
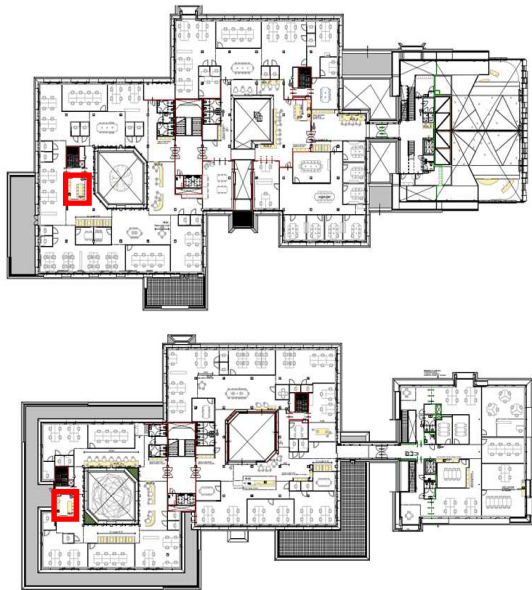



Pantry VI. 01 2x 1e en 2e verdieping

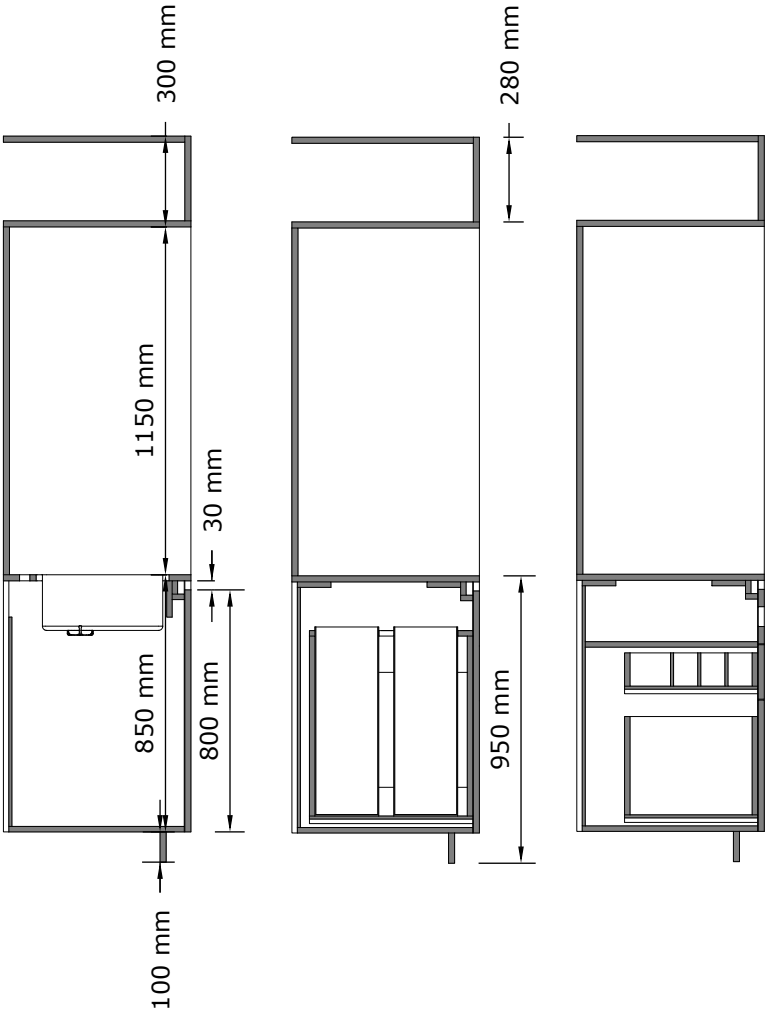


Bovenaanzicht

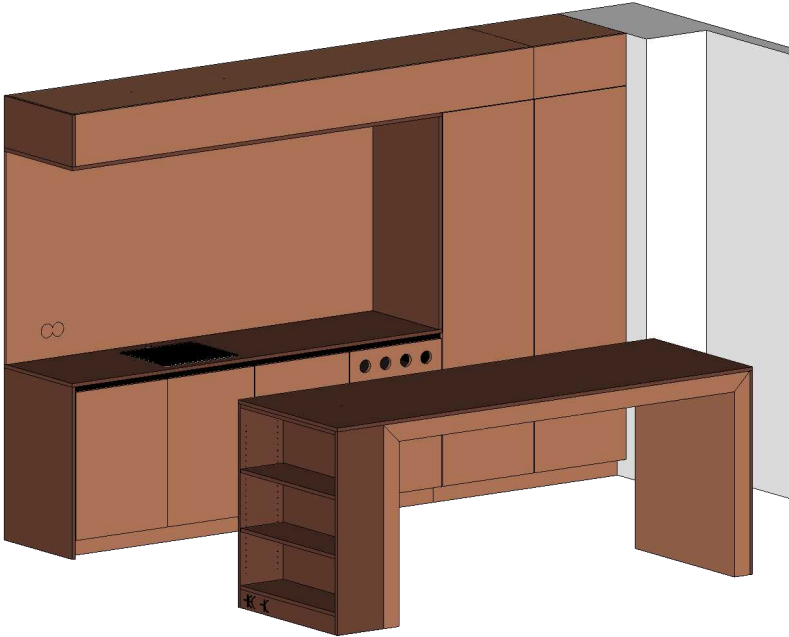

Doorsneden

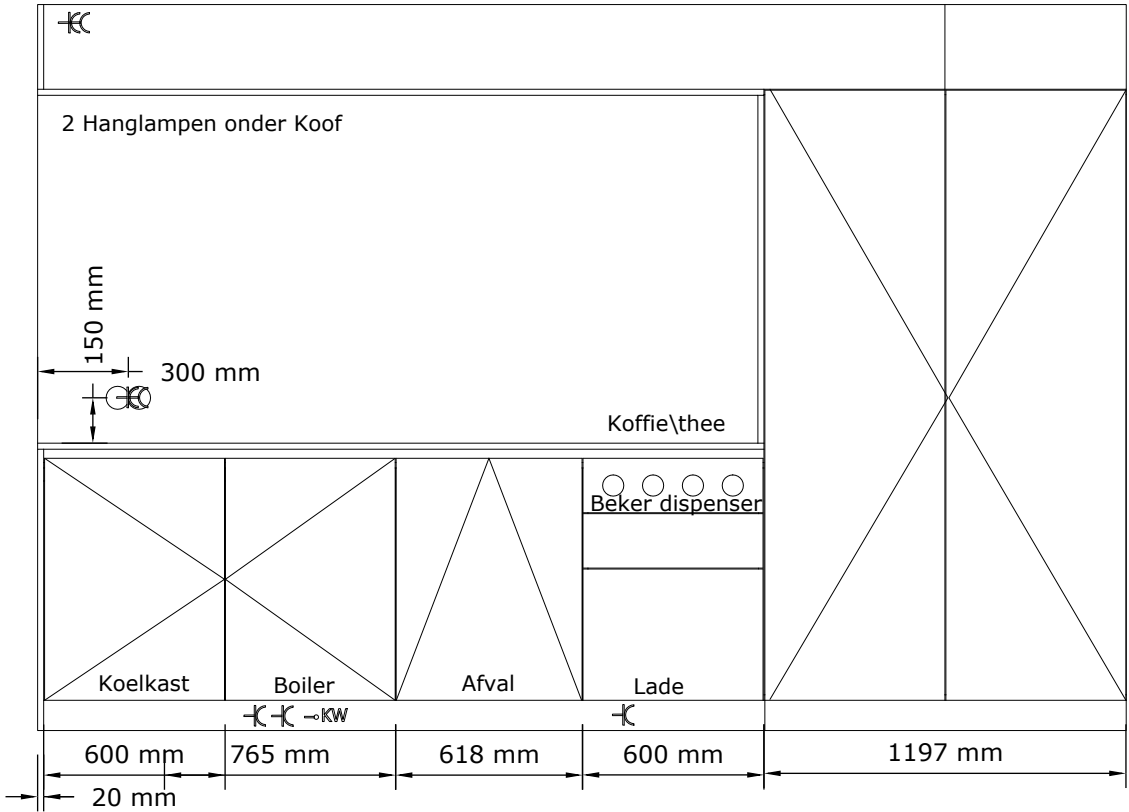

Vooraanzicht

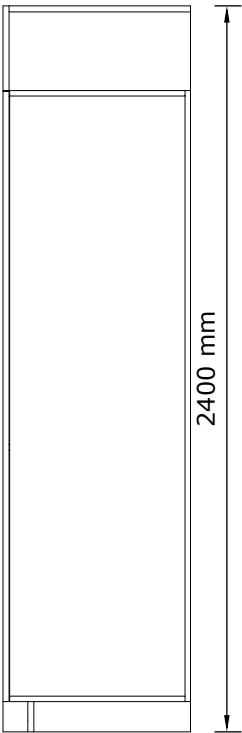


Zijaanzicht



- ⌘ : Dubbel WCD achter de kast
- ⌘ : Stroom achter de kast
- KW : Water en afvoer achter de kast
- Blad en zichtzijde:** Formica HPL Brick
- Randen:** ABS kantenband in kleur
- Fronten:** Formica HPL Adobe
- Plint:** in kleur fronten
- Achterwand:** bekleden tot plafondkoof met Formica HPL Adobe
- Greeplijfs:** antraciet, zwart
- Laden:** voorzien van Push-to-open en koffie thee vakken
- Hogekasten:** Voorzien van planken op rijboring en Push-to-open
- Spoelbak:** Capressi CAGRPP40BKFL zwart vierkant 400mm vlakinbouw
- Afvallade:** 30L rest, 30L plastic, 30L papier, Karton bekera
- Koelkast:** Bosch KUR15ADF0

Project: Stadhuis Gemeente Hoorn
 Architect: Erik van Wel BRTarchitecten
 Subject: Pantry VI.01
 Author: Patricia
 Number: 2x
 Date created: 06-06-2023
 Revision: 29-06-2023
 Scale: 1:25 mm 3D: 1:40 mm
 Drawing number:
 revision A: 29-06-23
 revision B:
 revision C:
 revision D:

Roord Binnenbouw
 Digitaalstraat 18
 1033 MP Amsterdam
 +31(0)20 493 0909
 info@roordbinnenbouw.nl

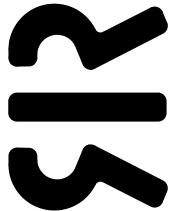

The figure consists of two floor plans of a building, labeled (a) and (b). Both plans show a complex layout of rooms, corridors, and service areas. In plan (a), a red rectangle highlights a room in the upper left section. In plan (b), a red rectangle highlights a room in the lower left section. The plans include numerous labels in Chinese characters and room numbers, indicating a detailed architectural drawing.

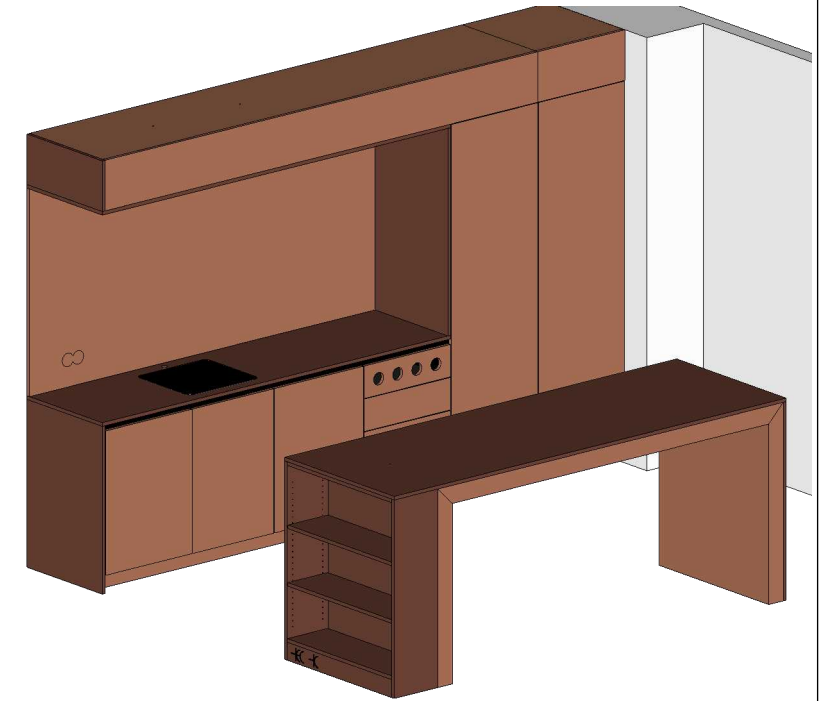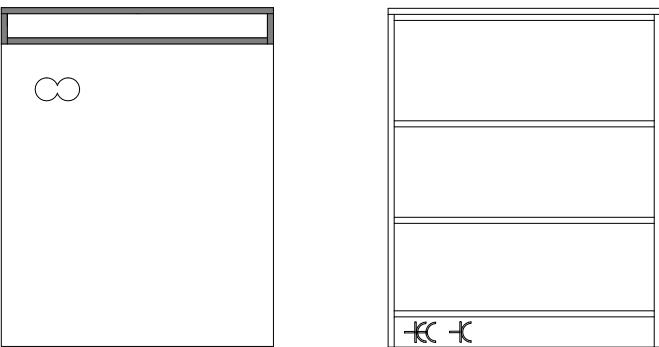

-  : Dubbel WCD achter de kast
 -  : Stroom achter de kast
 -  **-KW** : Water en afvoer achter de kast
- Blad:** Formica HPL Brick
- Randen onder tafel:** Formica HPL Adobe
- Kastje onder tafel:** Formica HPL Brick
voorzien van planken op rijboring
- Plint:** Formica HPL Adobe
- Voorzieningen voor stroom onder tafelblad
en vaste tafel lamp op het blad

Project: Stadhuis Gemeente Hoorn
Architect: Erik van Wel BRTarchitecten
Subject: Pantry VI.01
Author: Patricia
Number: **2x**

Date created: 06-06-2023
Revision: 29-06-2023
Scale: 1:25 mm 3D: 1:40 mm

revision A: 29-06-23
revision B:
revision C:
revision D:

Drawing number:

Roord Binnenbouw
Digitaalstraat 18
1033 MP Amsterdam
+31(0)20 493 0909
info@roordbinnenbouw.nl