



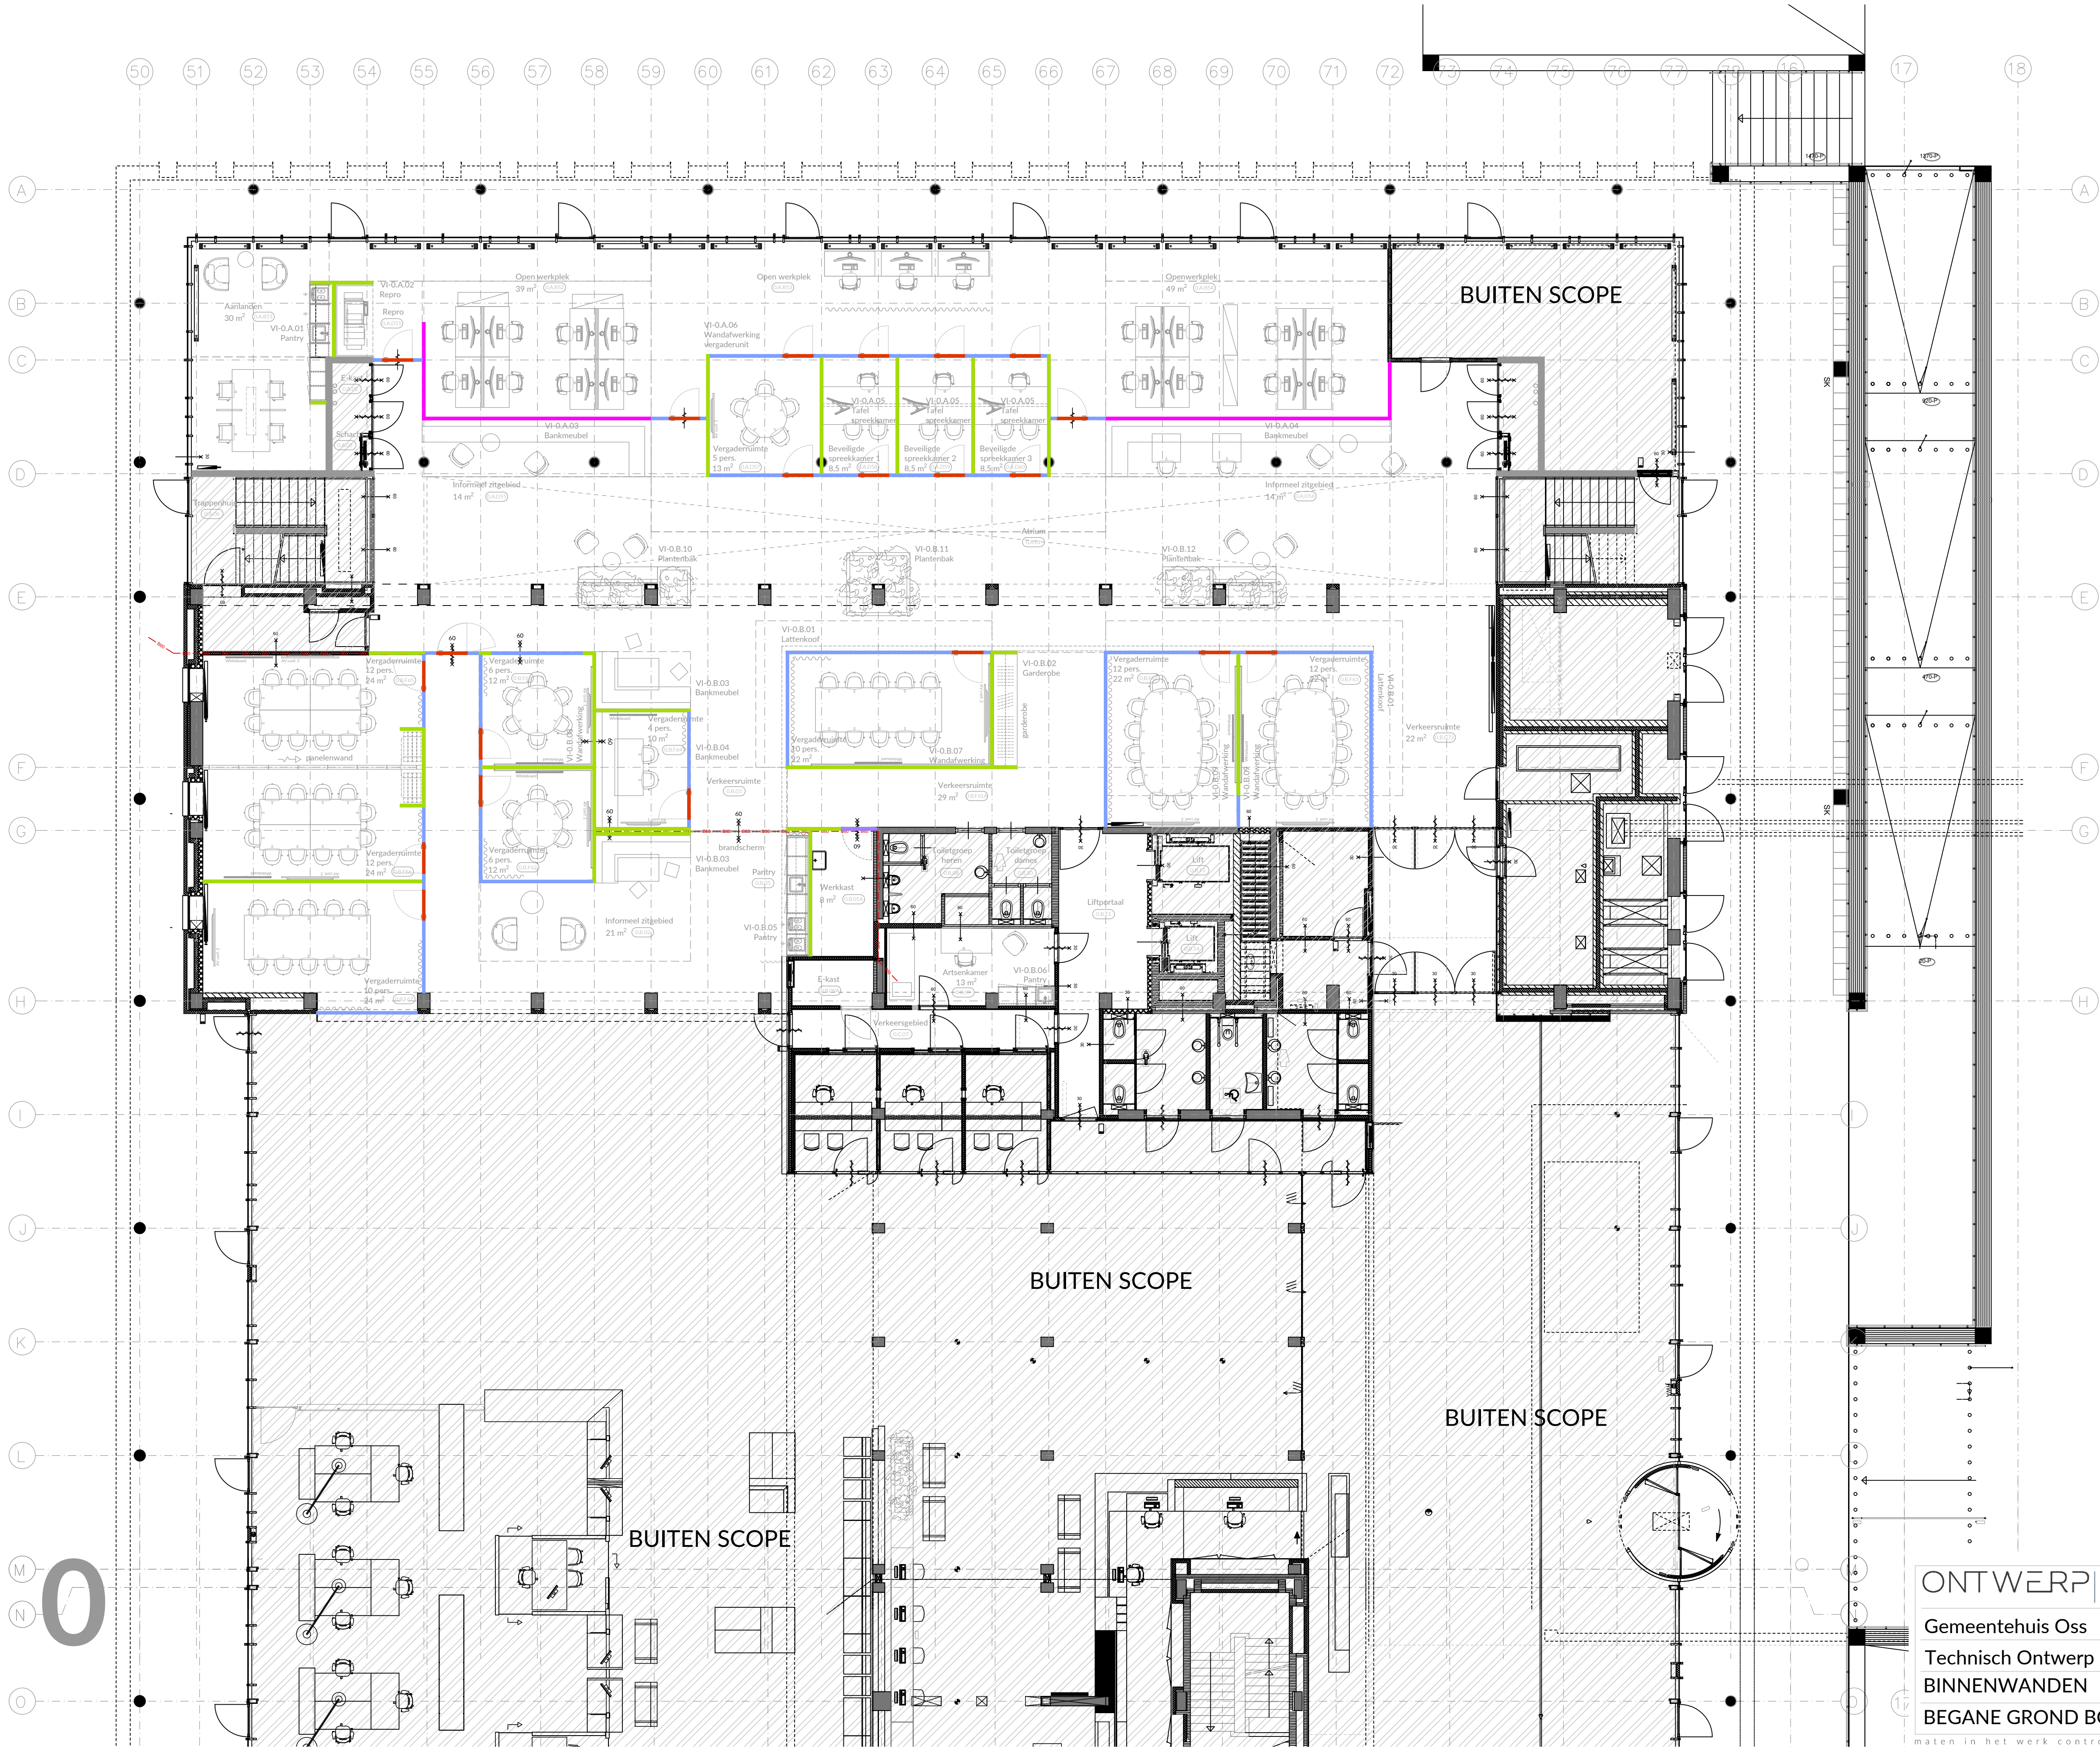

RENVOCI BINNENWANDEN

- Systeemwand glas uitvoering glasbeveiliging kleur profielen, RAL 9007
- Metal Stud wand uitvoering glasbeveiliging
- Systeemwand gesloten - van 0 tot 3.200+ millimeter houtlook n.b. Systeemwand glas - van 3.200+ tot plafondhoogte kleur profielen, RAL 9007
- Kaderdeur glas
- Houten deurkozijn

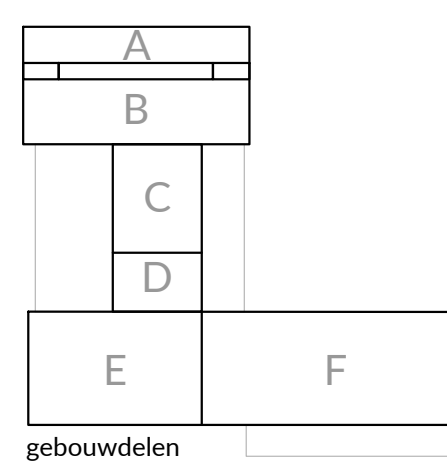

ONTWERP74
BY JACCO BELLER

Gemeentehuis Oss
Technisch Ontwerp
BINNENWANDEN
BEGANE GROND BOUWDEEL A, B, C


maten in het werk controleren

datum	31-05-2024
schaal	wijz.datum
formaat	1:100
tekeningsnummer	A1 BW-N0 01A

niet voor uitvoering

0

0

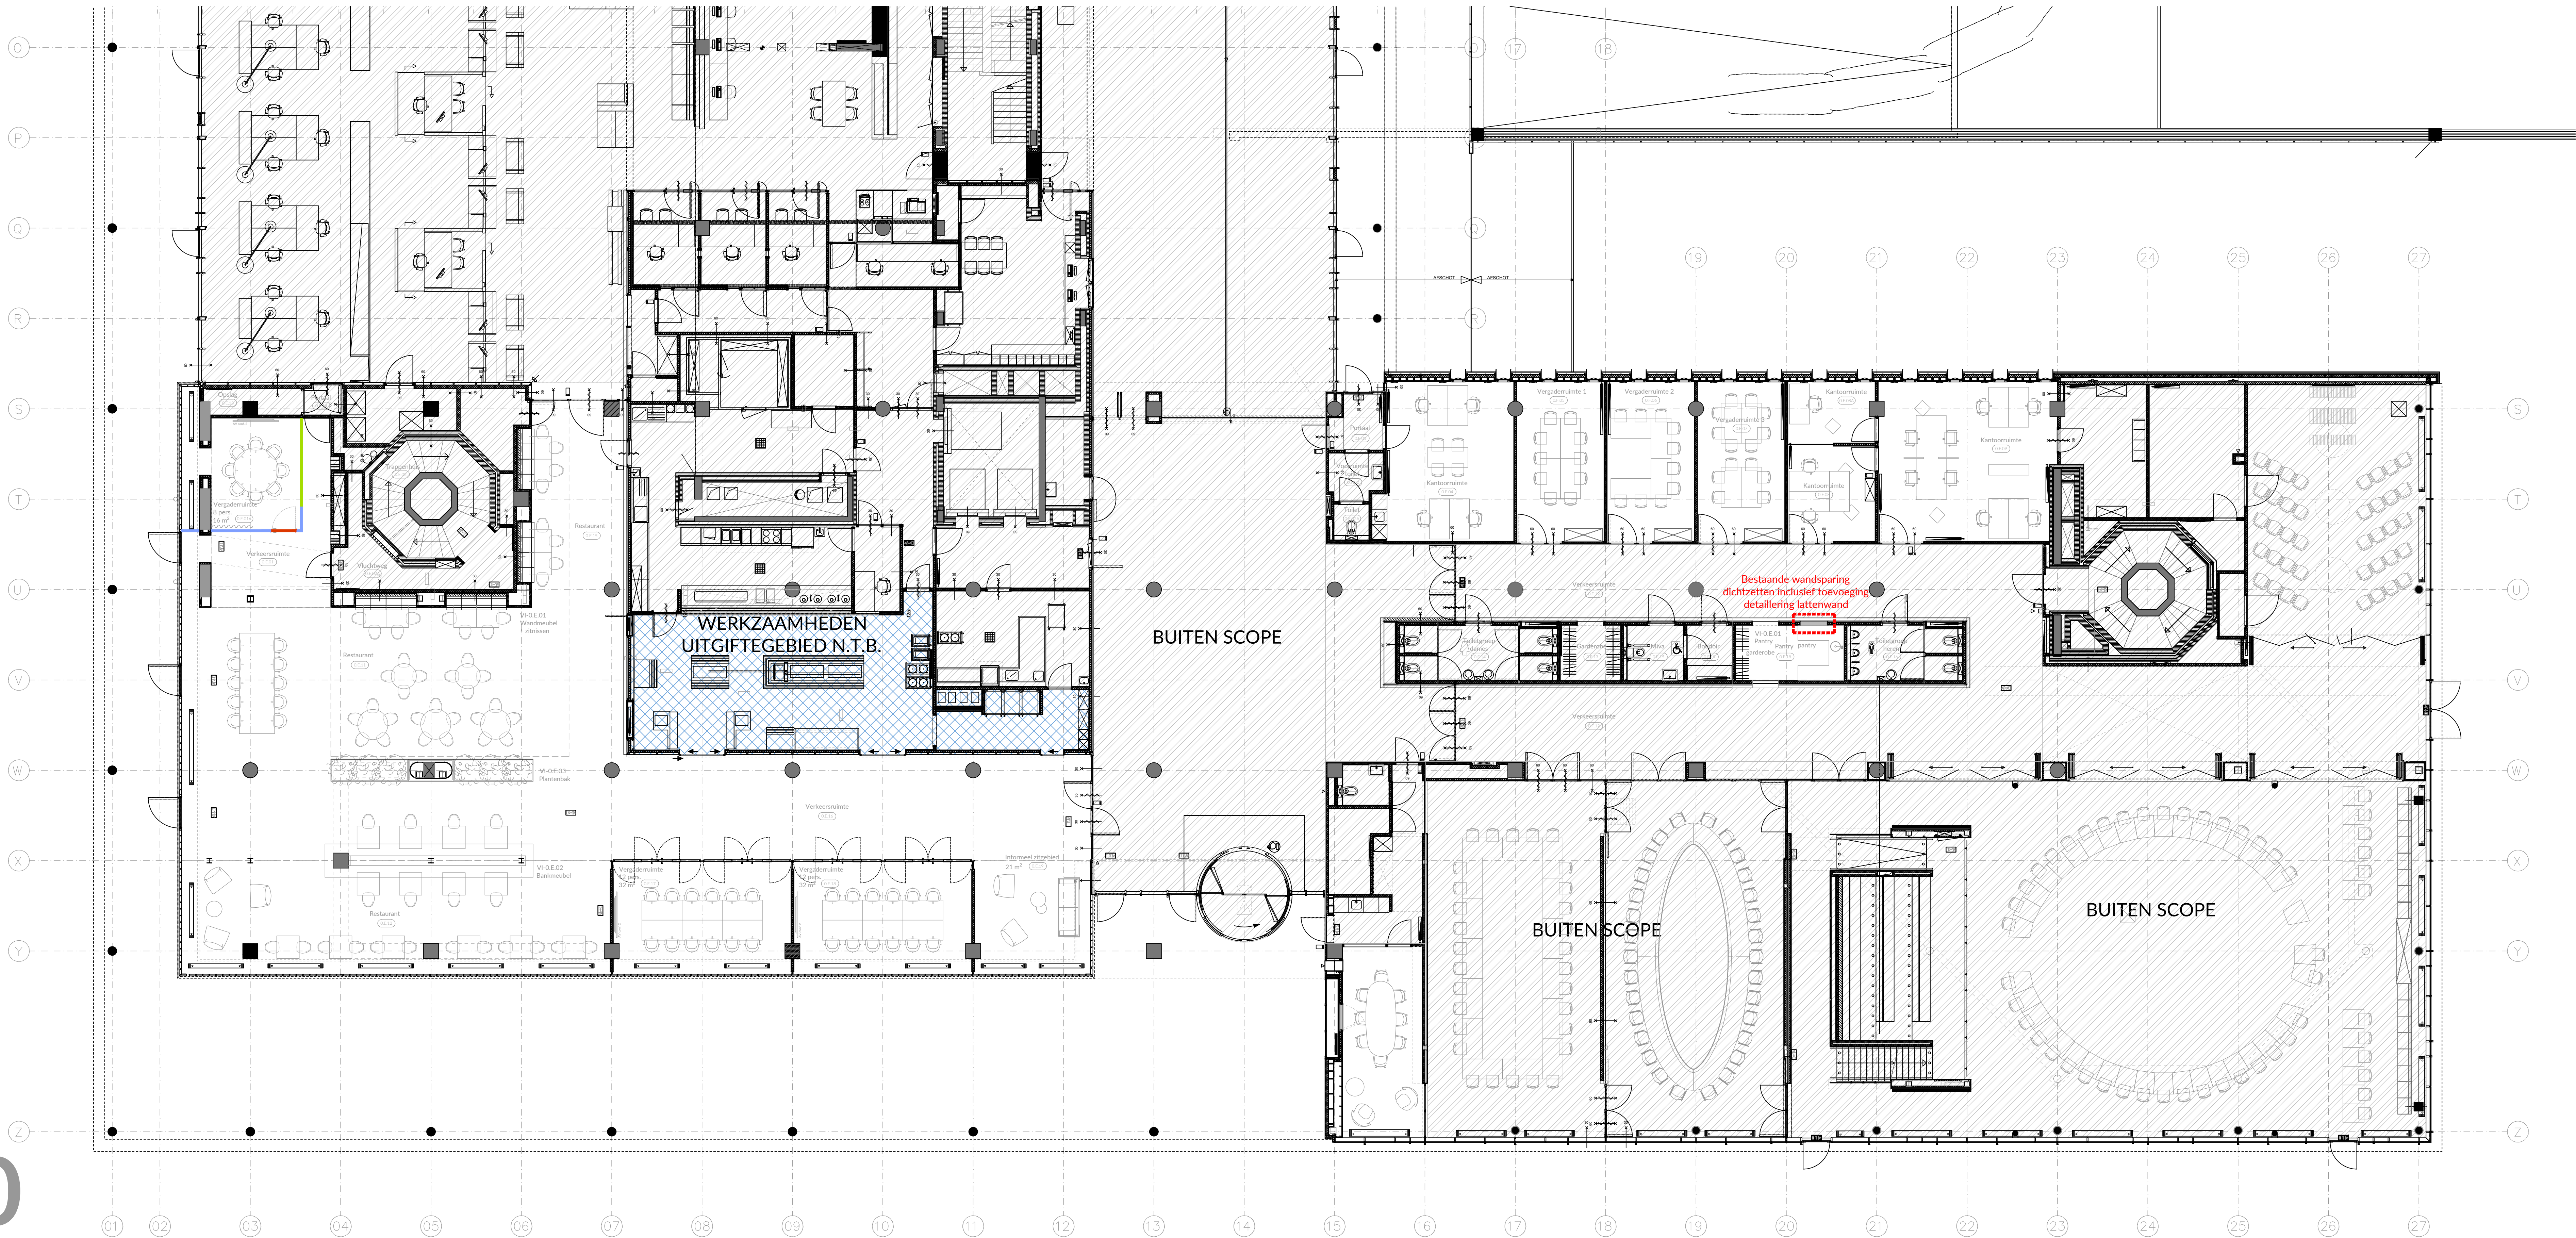

BENVOOI BINNENWANDEN	
—	Systeemwand glas, uitvoering glasfreesing, kleur profielen, RAL 9007
—	Metal Steel wand, uitvoering glasfreesing
—	Systeemwand glasfreesing, van 0 tot 1.200+ meter, inclusief a.s.b.
—	Systeemwand glas, van 1.200+ tot 2.000+ meter, inclusief a.s.b.
—	Kaderloos glas
—	Hoeken doorloopt

A	B
C	D
E	F

gebouwdelen

ONTWERP 74

BY JACCO BELLES

Gemeentehuis Oss

Technisch Ontwerp

BINNENWANDEN

BEGANE GROND BOUWDEEL D, E, F

Saken Weimangh 6 4858 LD Breda

info@ontwerp74.com

www.ontwerp74.com

datum

31-05-2024

schaal

1:100


format

A1 verlengd

tekeningsnummer

BW-N0 01B

niet voor uitvoering

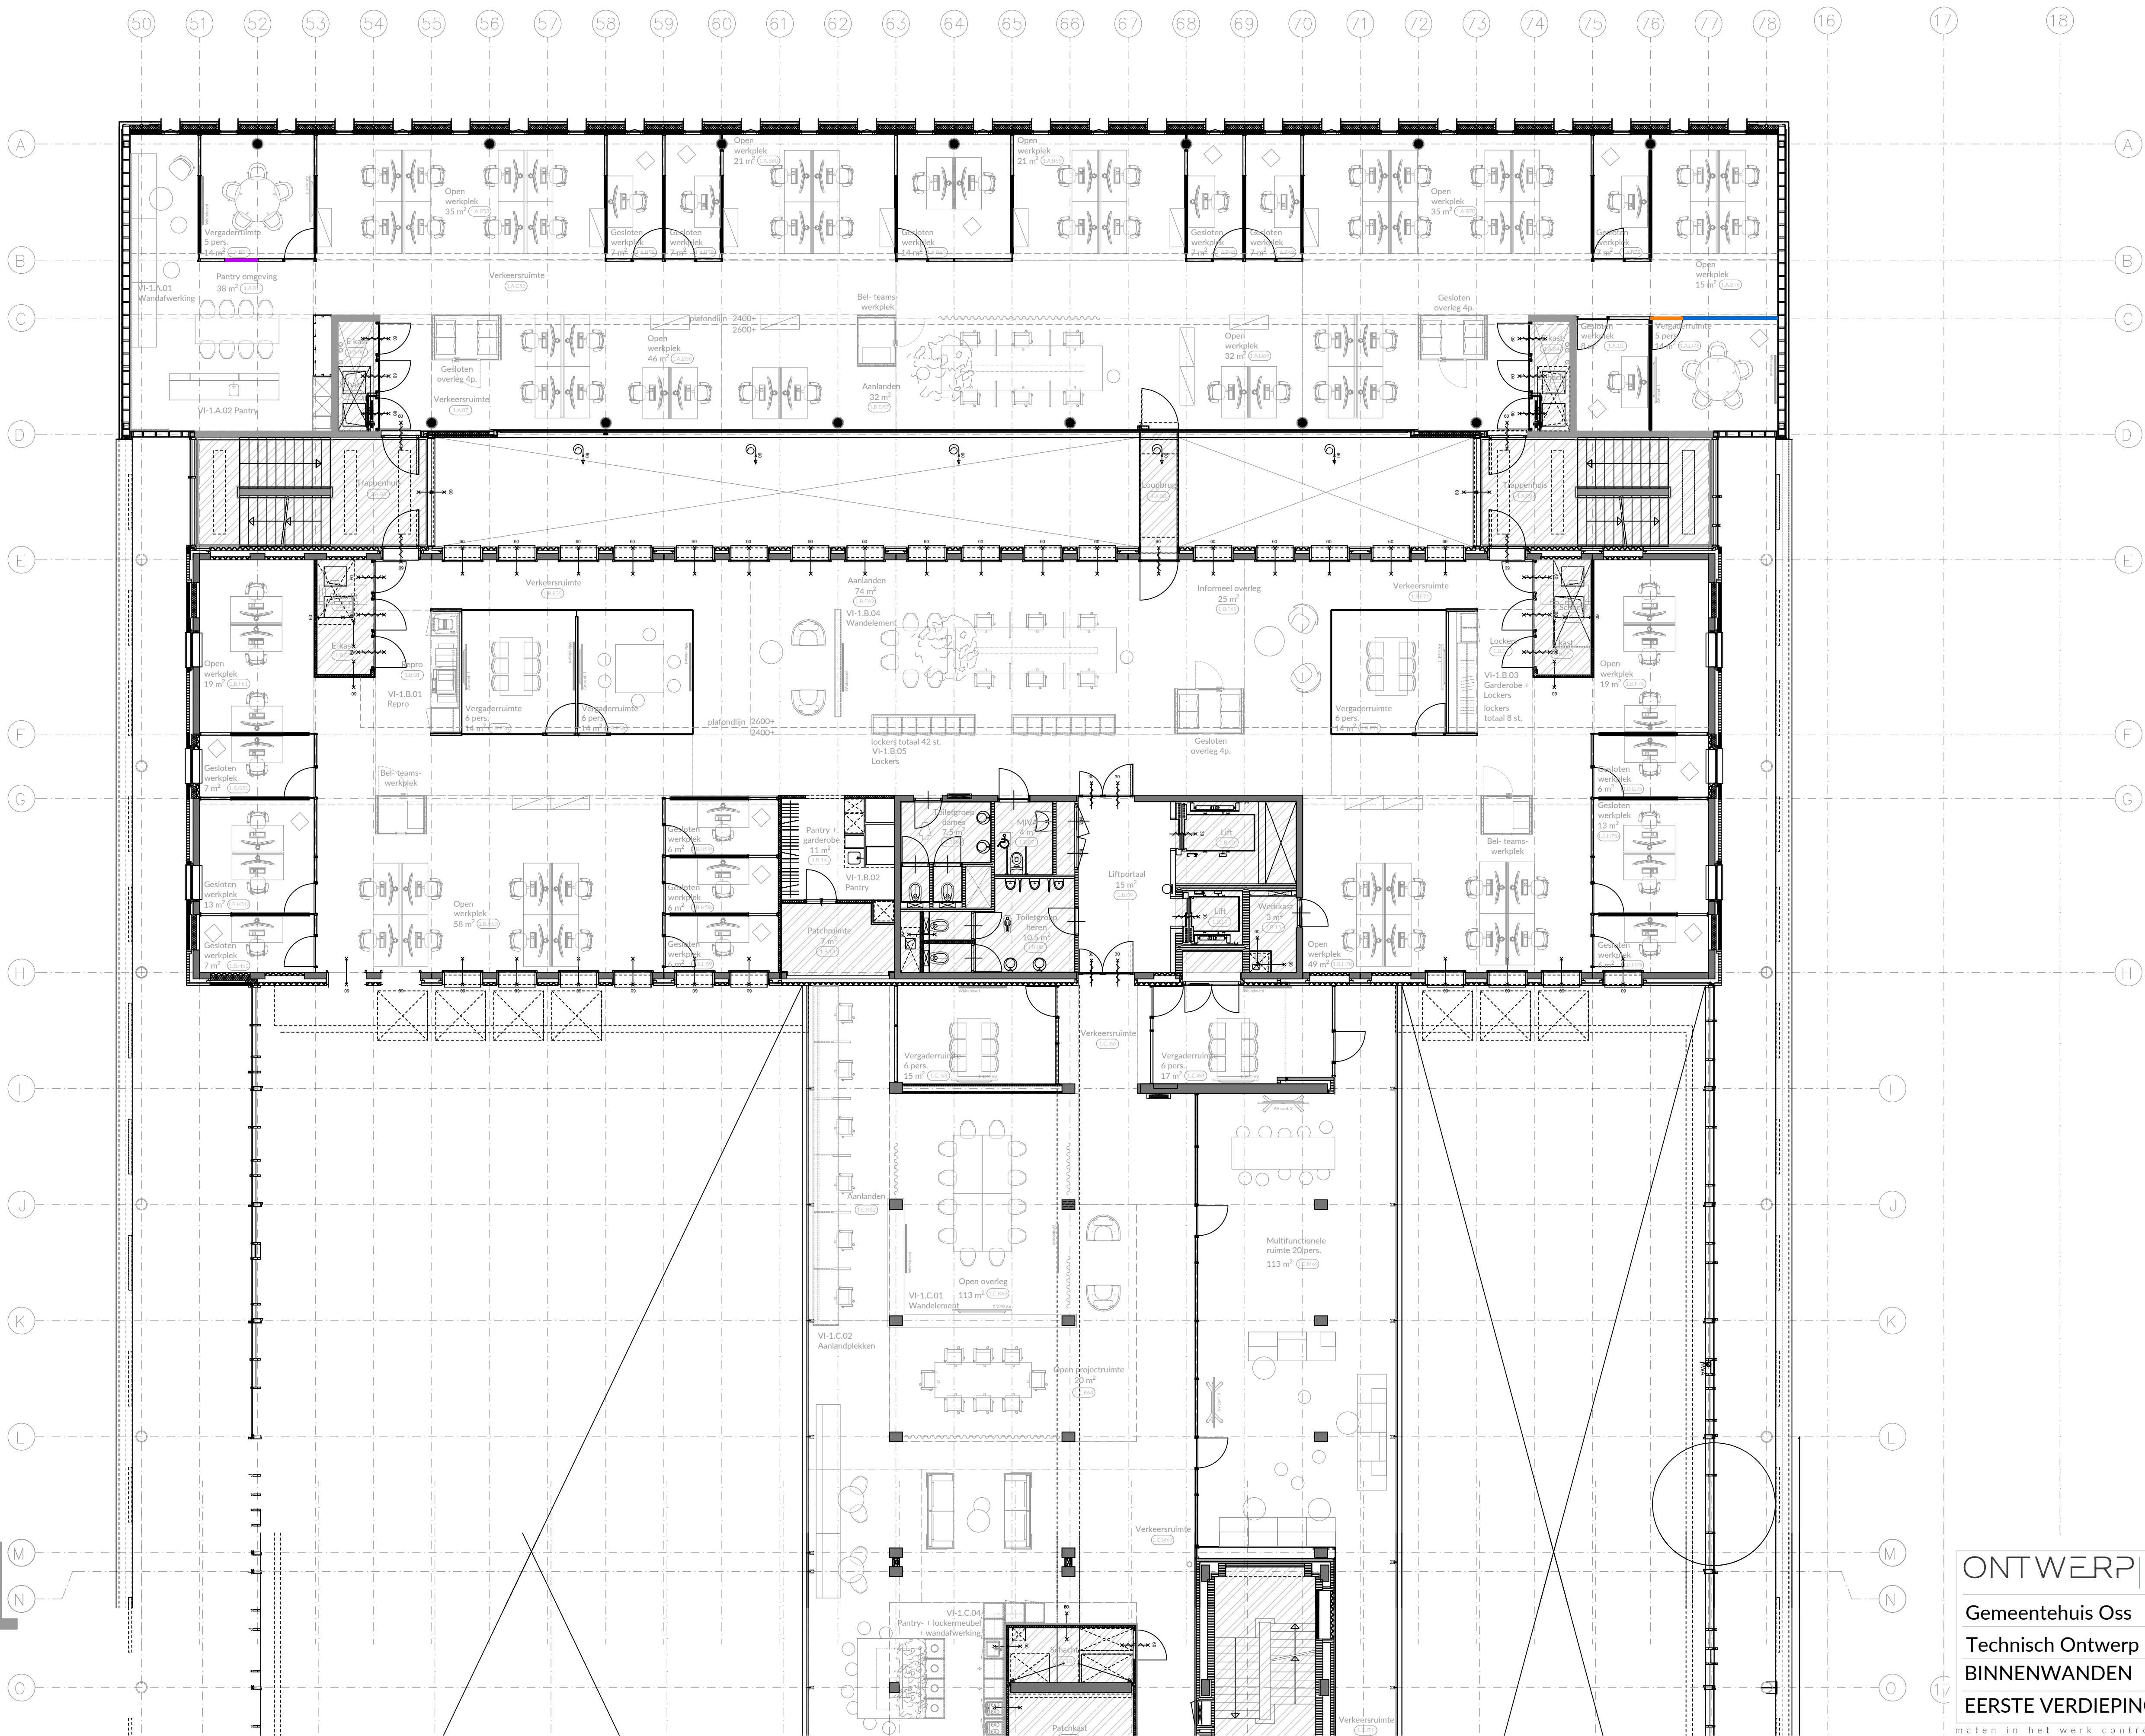


RENVOOI BINNENWANDEN	
—	Systeemwand glas Herplaatsen vanuit bestaand
—	Systeemwand glas pastuk nieuw
—	Systeemwand gesloten herplaatsen vanuit bestaand
—	Systeemwand gesloten herplaatsen vanuit bestaand

A	
B	
C	
D	
E	F


gebouwdelen

ONTWERP74 BY JACCO BELLER		datum	31-05-2024
Gemeentehuis Oss		wijz.datum	
Technisch Ontwerp		wijz.datum	
BINNENWANDEN		tekeningsnummer	
EERSTE VERDIEPING BD D, E, F		A1	BW-N1 01A

maten in het werk controleren niet voor uitvoering

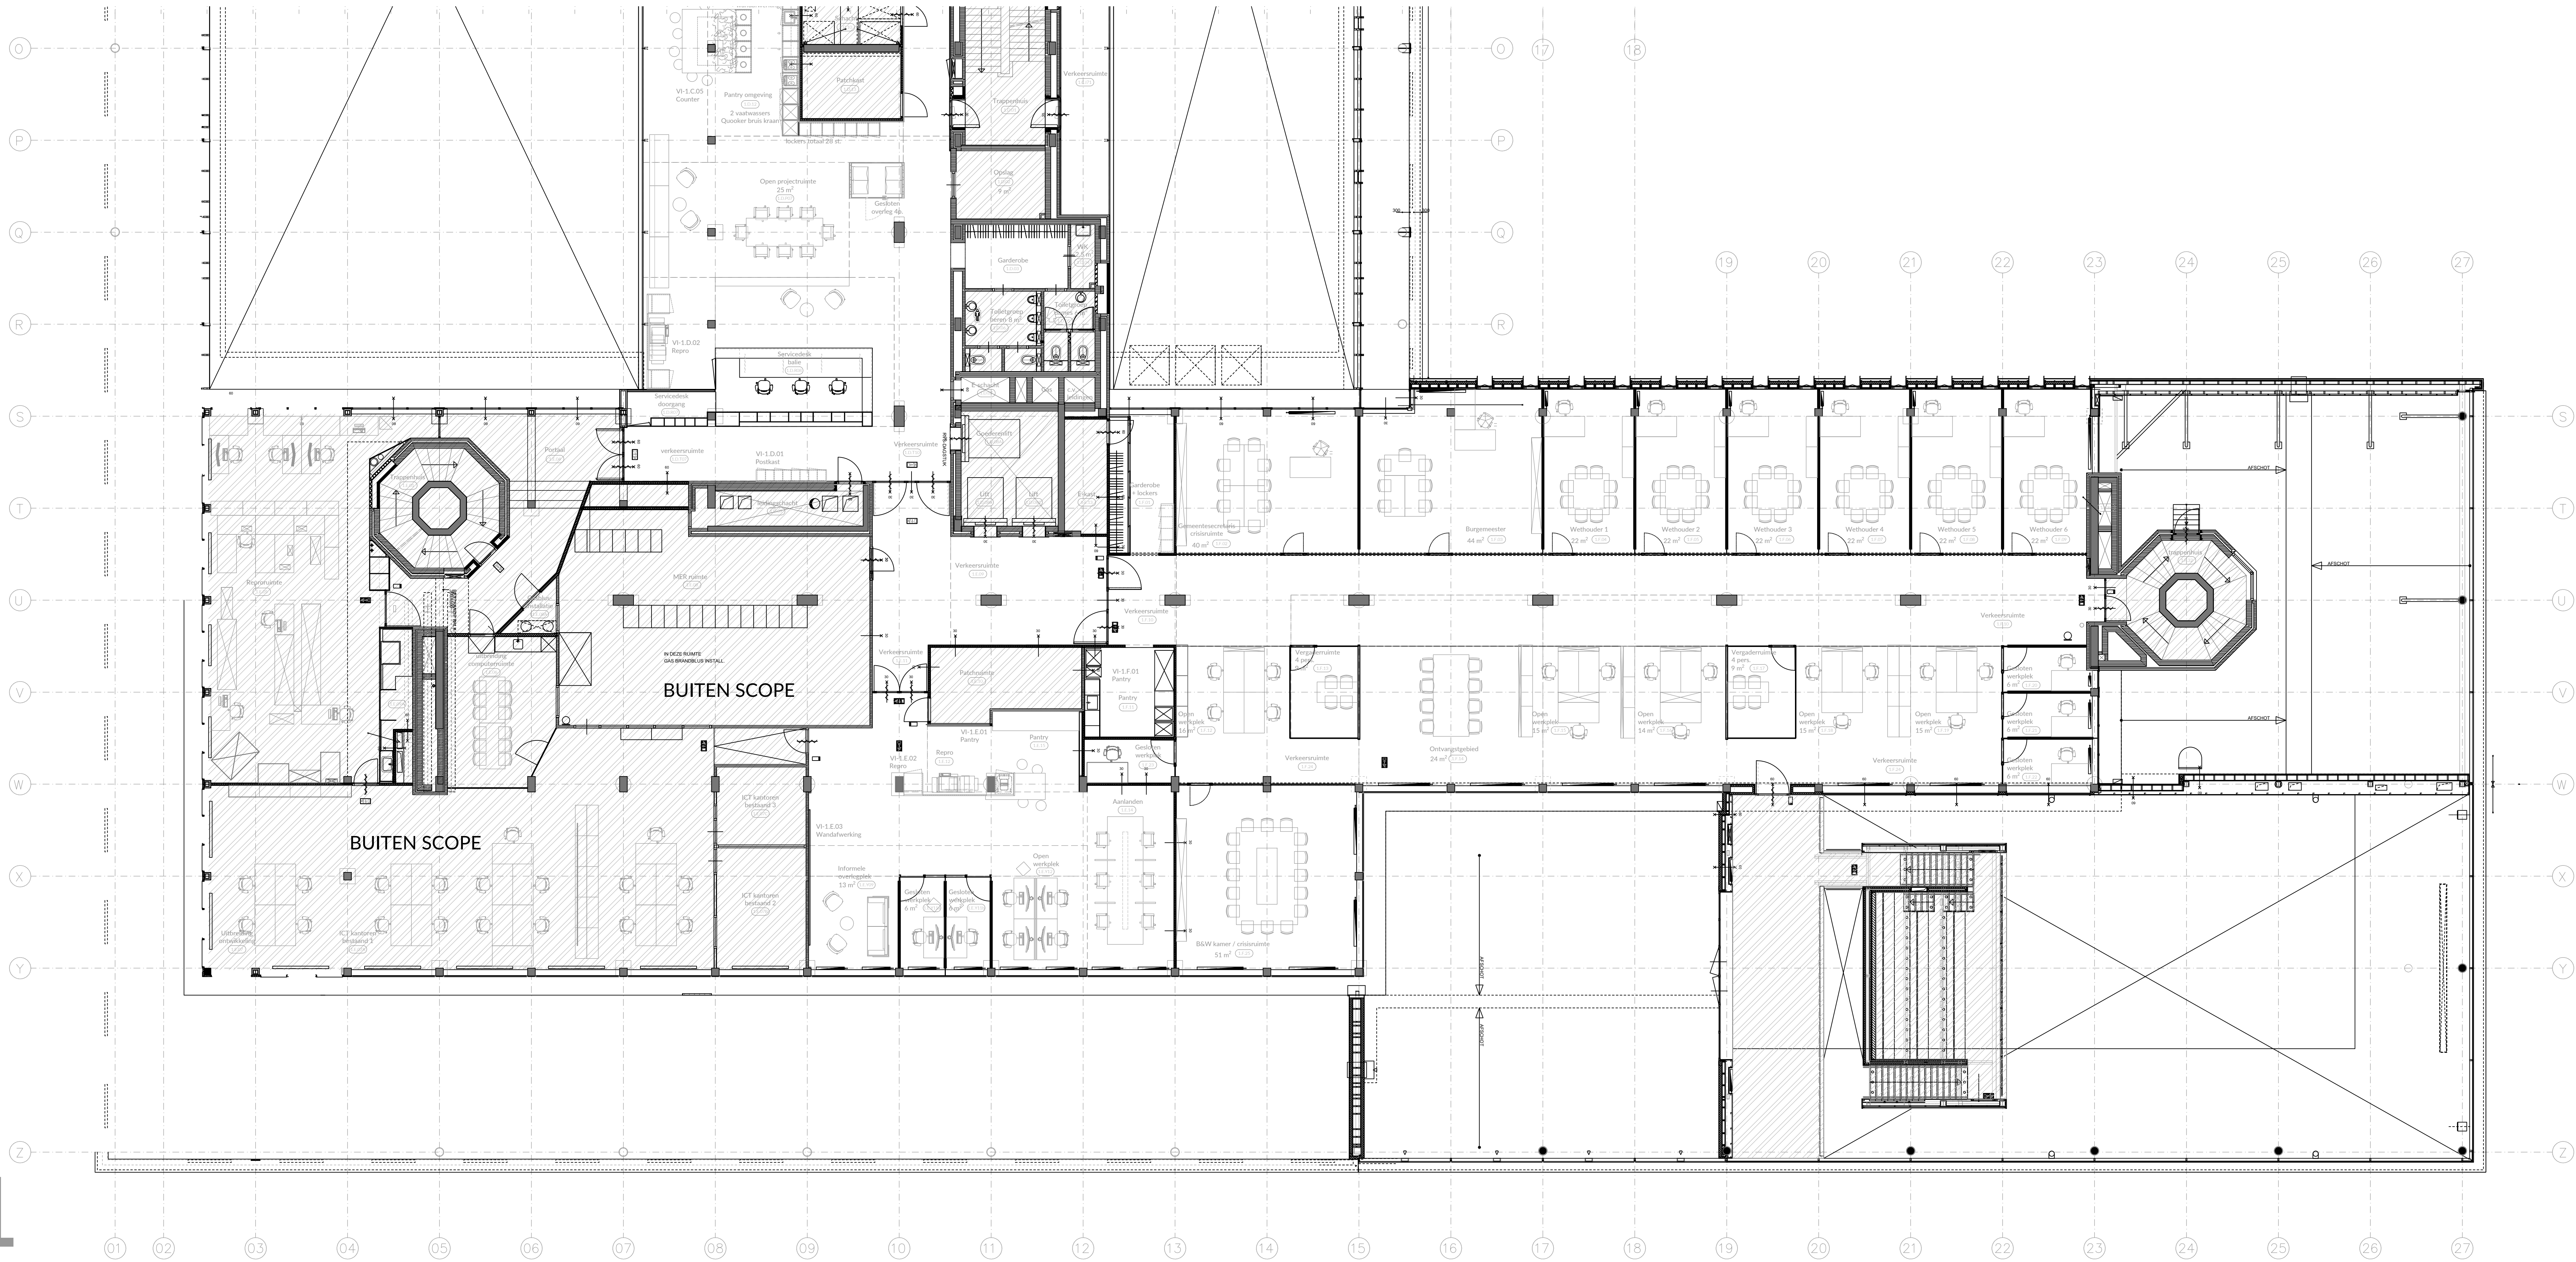

- RENVODI BINNENWANDEN
- Systemewand glas herplaatsen vanuit bestand
 - Systemewand glas pastuk nieuw
 - Systemewand gesloten herplaatsen vanuit bestand
 - Systemewand gesloten herplaatsen vanuit bestand

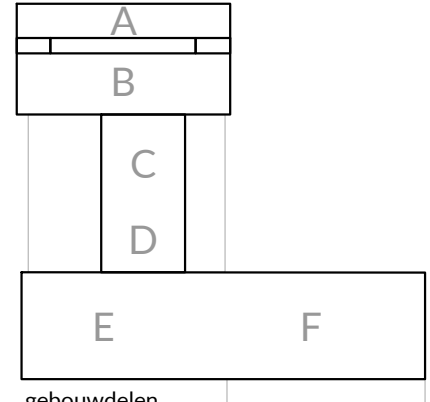

ONTWERP 74
BY JACCO BELLES

Gemeentehuis Oss
Technisch Ontwerp
BINNENWANDEN
EERSTE VERDIEPING BD D, E, F

Saken Weimangelen 6
4858 LD Breda
info@ontwerp74.com
www.ontwerp74.com


datum
31-05-2024

schaal
1:100

formaat
A1 verlengd


tekeningnummer
BW-N1 01B

maken in het werk controleren
niet voor uitvoering

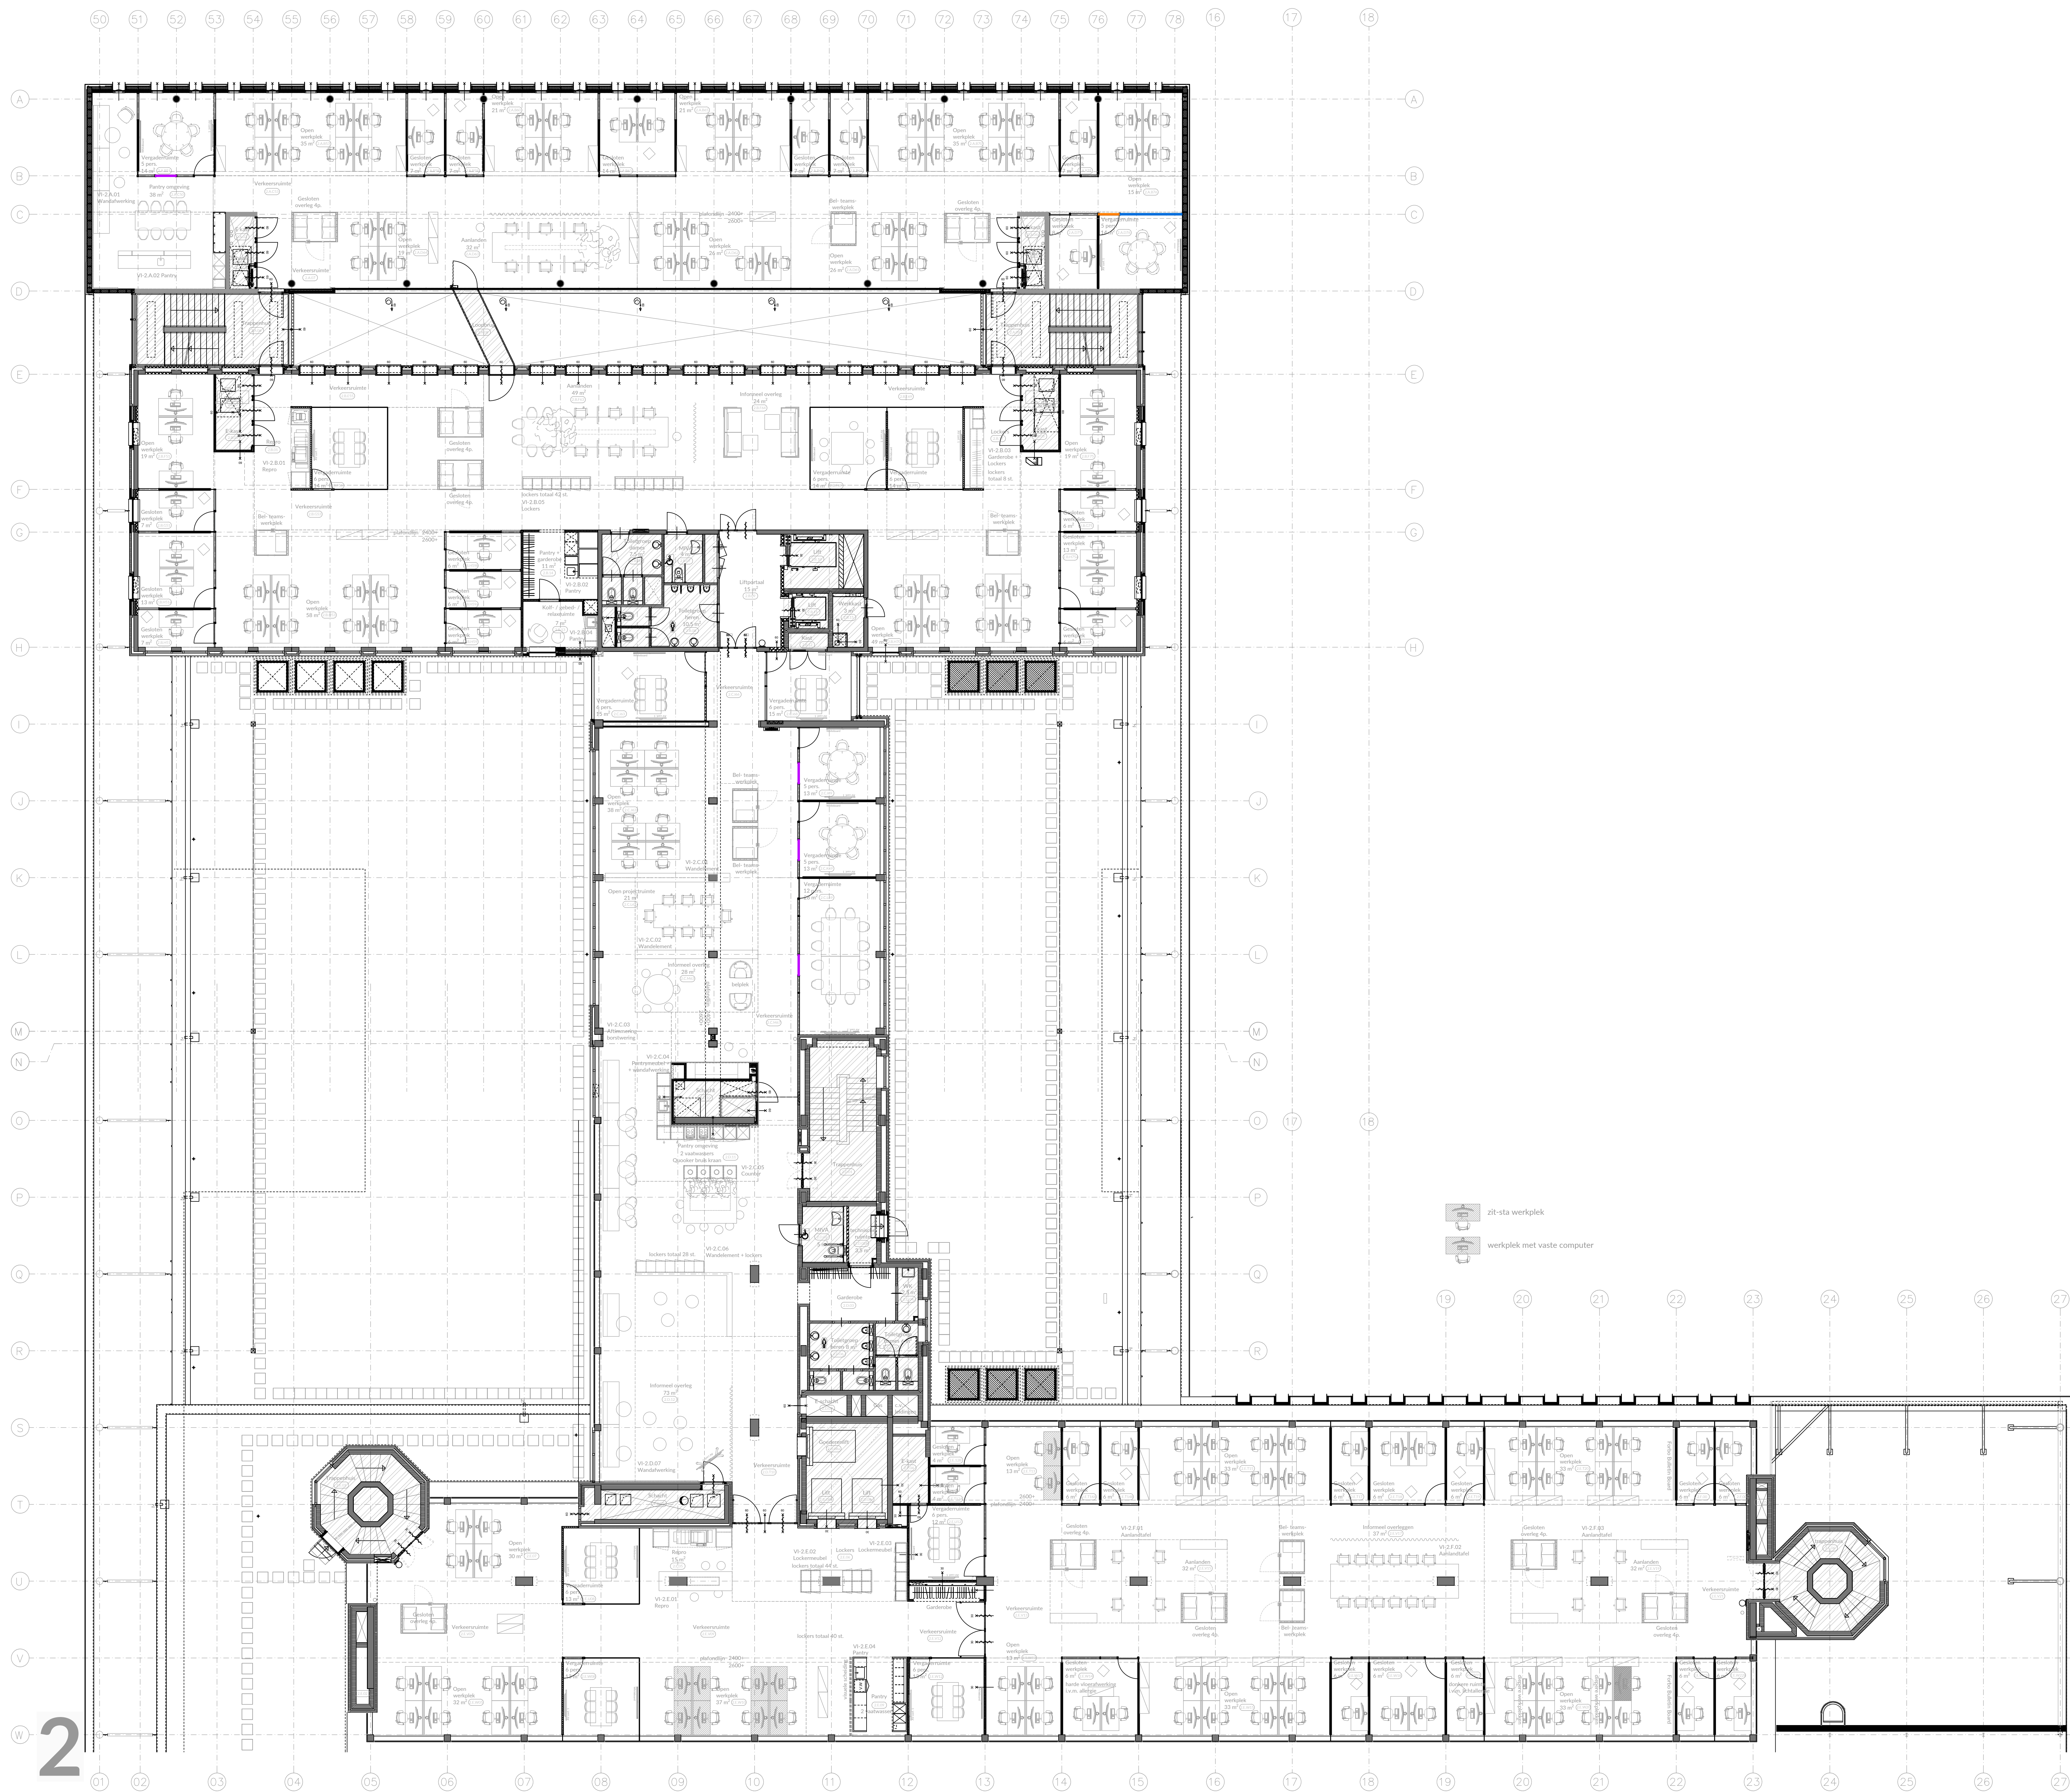


INVOEGINGEN BINNENWANDEN


- Systemewand glas herplaatsen varukit bestaand
- Systemewand glas pastijk nieuw
- Systemewand gesloten herplaatsen varukit bestaand
- Systeendeur gesloten herplaatsen varukit bestaand

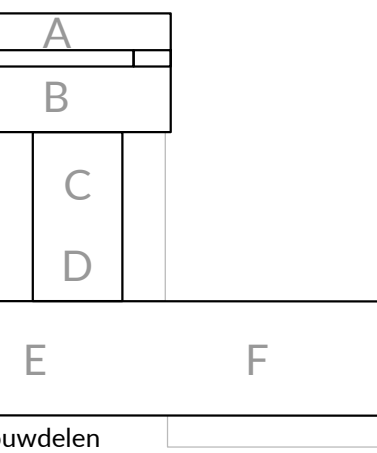


ONTWERP 74 BY JACOB BELLER	Salomon Wolmerseker 6 6515 LB Nijmegen info@ontwerp74.com www.ontwerp74.com	datum 31-05-2024
Gemeentehuis Oss Technisch Ontwerp BINNENWANDEN TWEEDE VERDIEPING	schaal 1:100 formaat A0	wjd.datum wjd.datum tekeningsnaam BW-N2 01

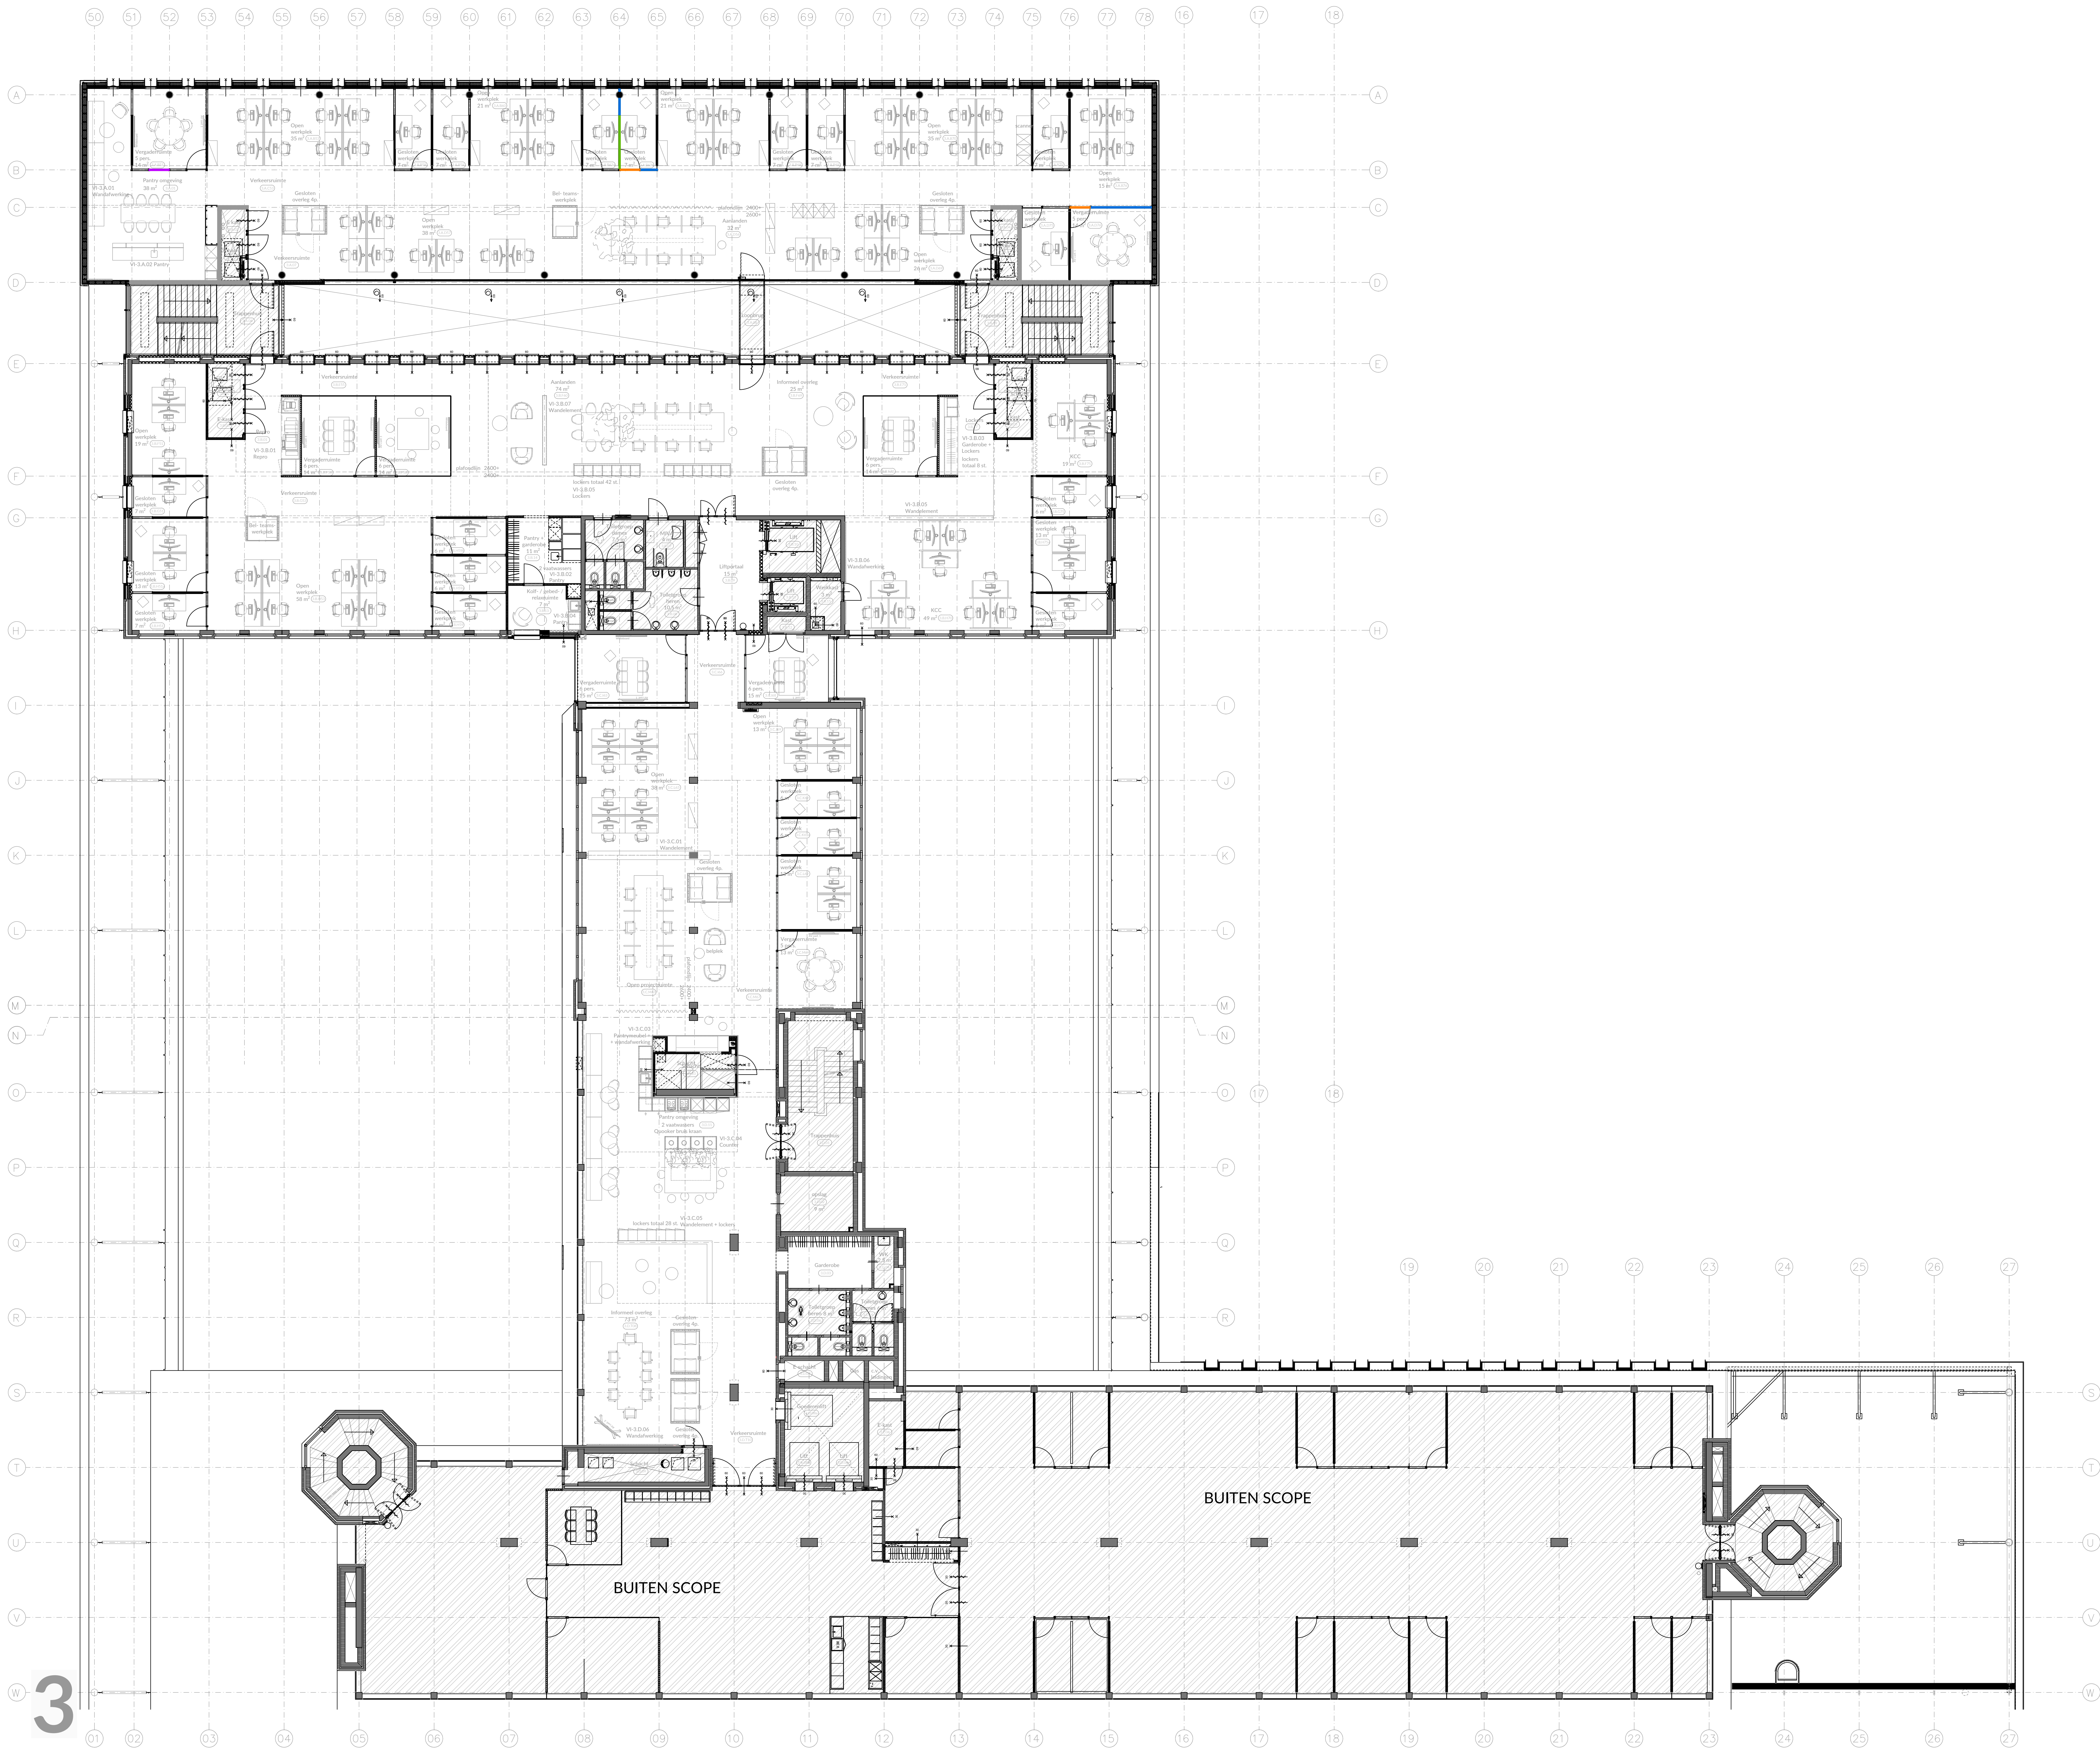

- RENYOO BINNENWANDEN
- Systemwand glas herplaatbaar vanuit bestaand
 - Systemwand glas paneel nieuw
 - Systemwand grotelon herplaatbaar vanuit bestaand
 - Systemwand grotelon herplaatbaar vanuit bestaand

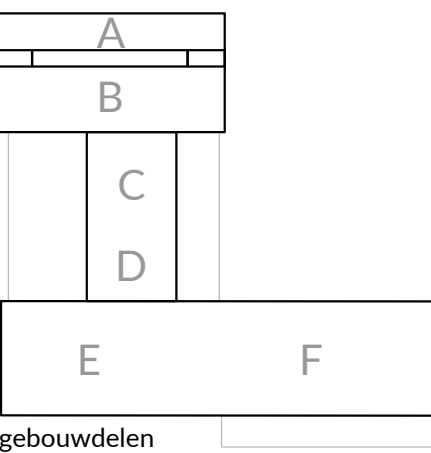

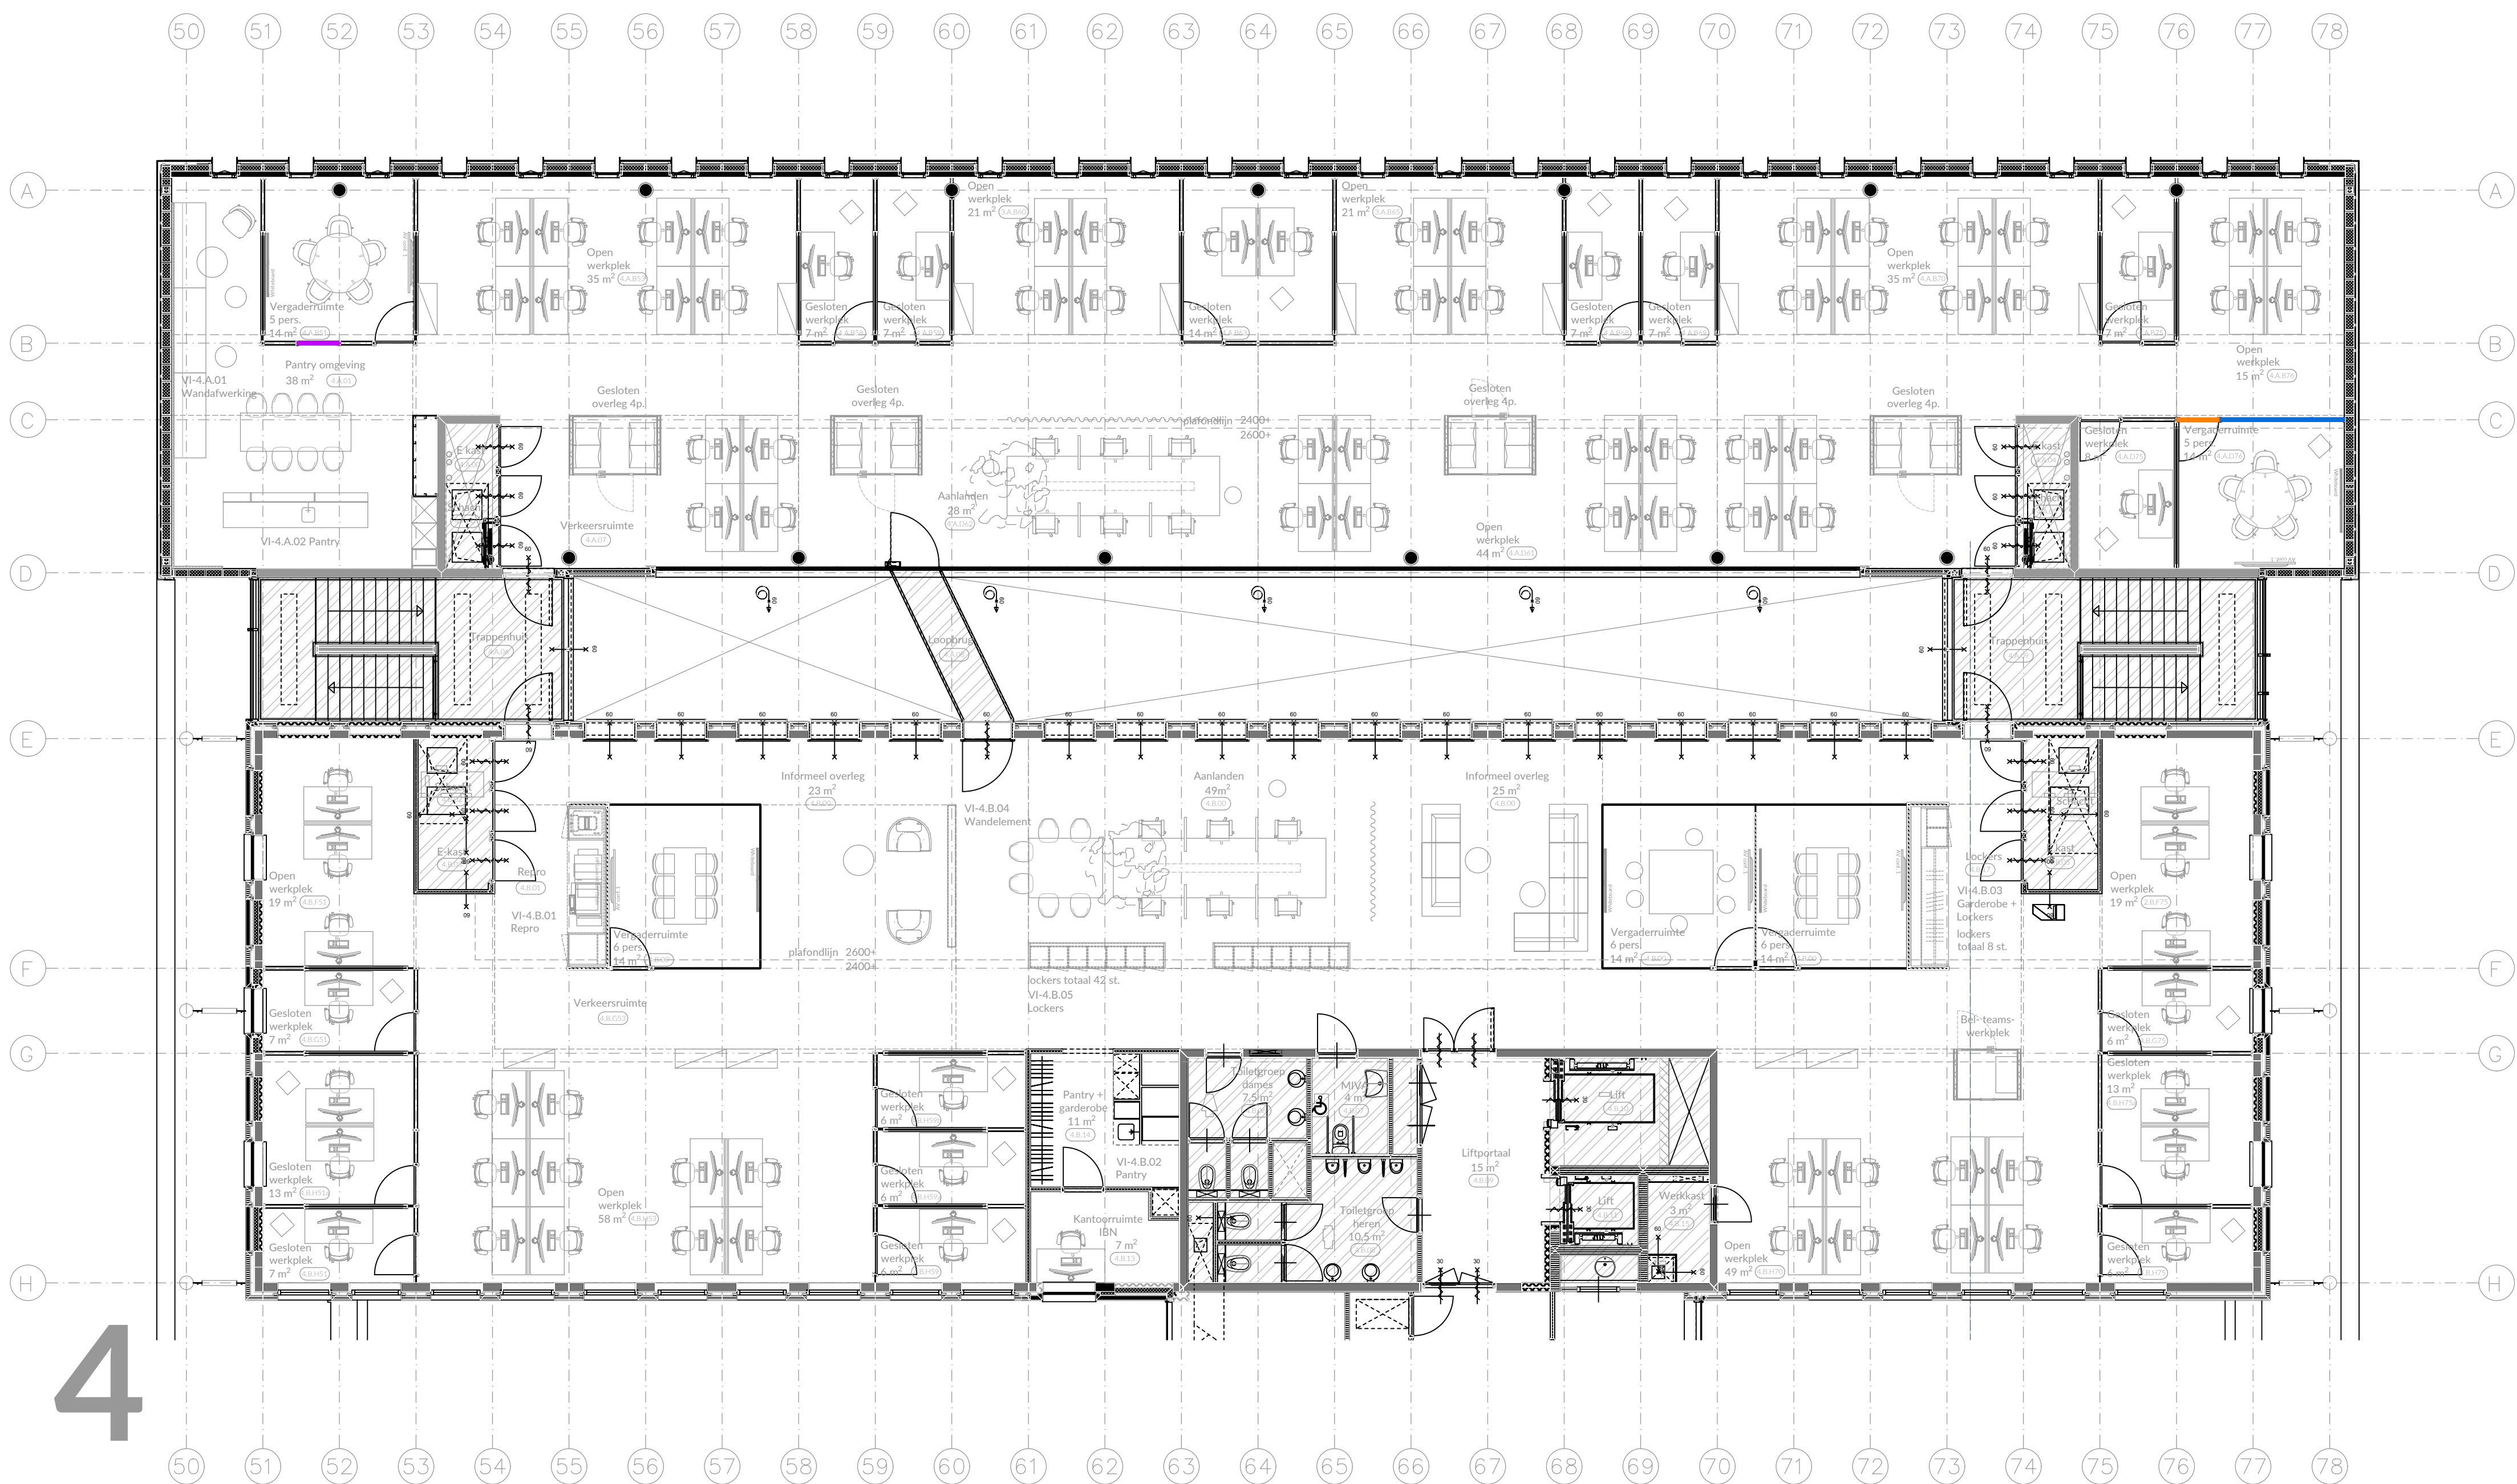

RENVOOI BINNENWANDEN	
—	Systeemwand glas Herplaatsen vanuit bestand
—	Systeemwand glas pastuuk nieuw
—	Systeemwand gesloten herplaatsen vanuit bestand
—	Systeendeur gesloten herplaatsen vanuit bestand


A	
B	
C	
D	
E	F

gebouwdelen


ONTWERP 74		Saksen Weimarplein 6 4018 LD Brecht info@ontwerp74.com www.ontwerp74.com		datum 31-05-2024
Gemeentehuis Oss		schaal		wijz.datum
Technisch Ontwerp		1:100		wijz.datum
BINNENWANDEN		formaat		tekeningsnummer
VIERDE VERDIEPING		A1		BW-N4 01

maten in het werk controleren


niet voor uitvoering

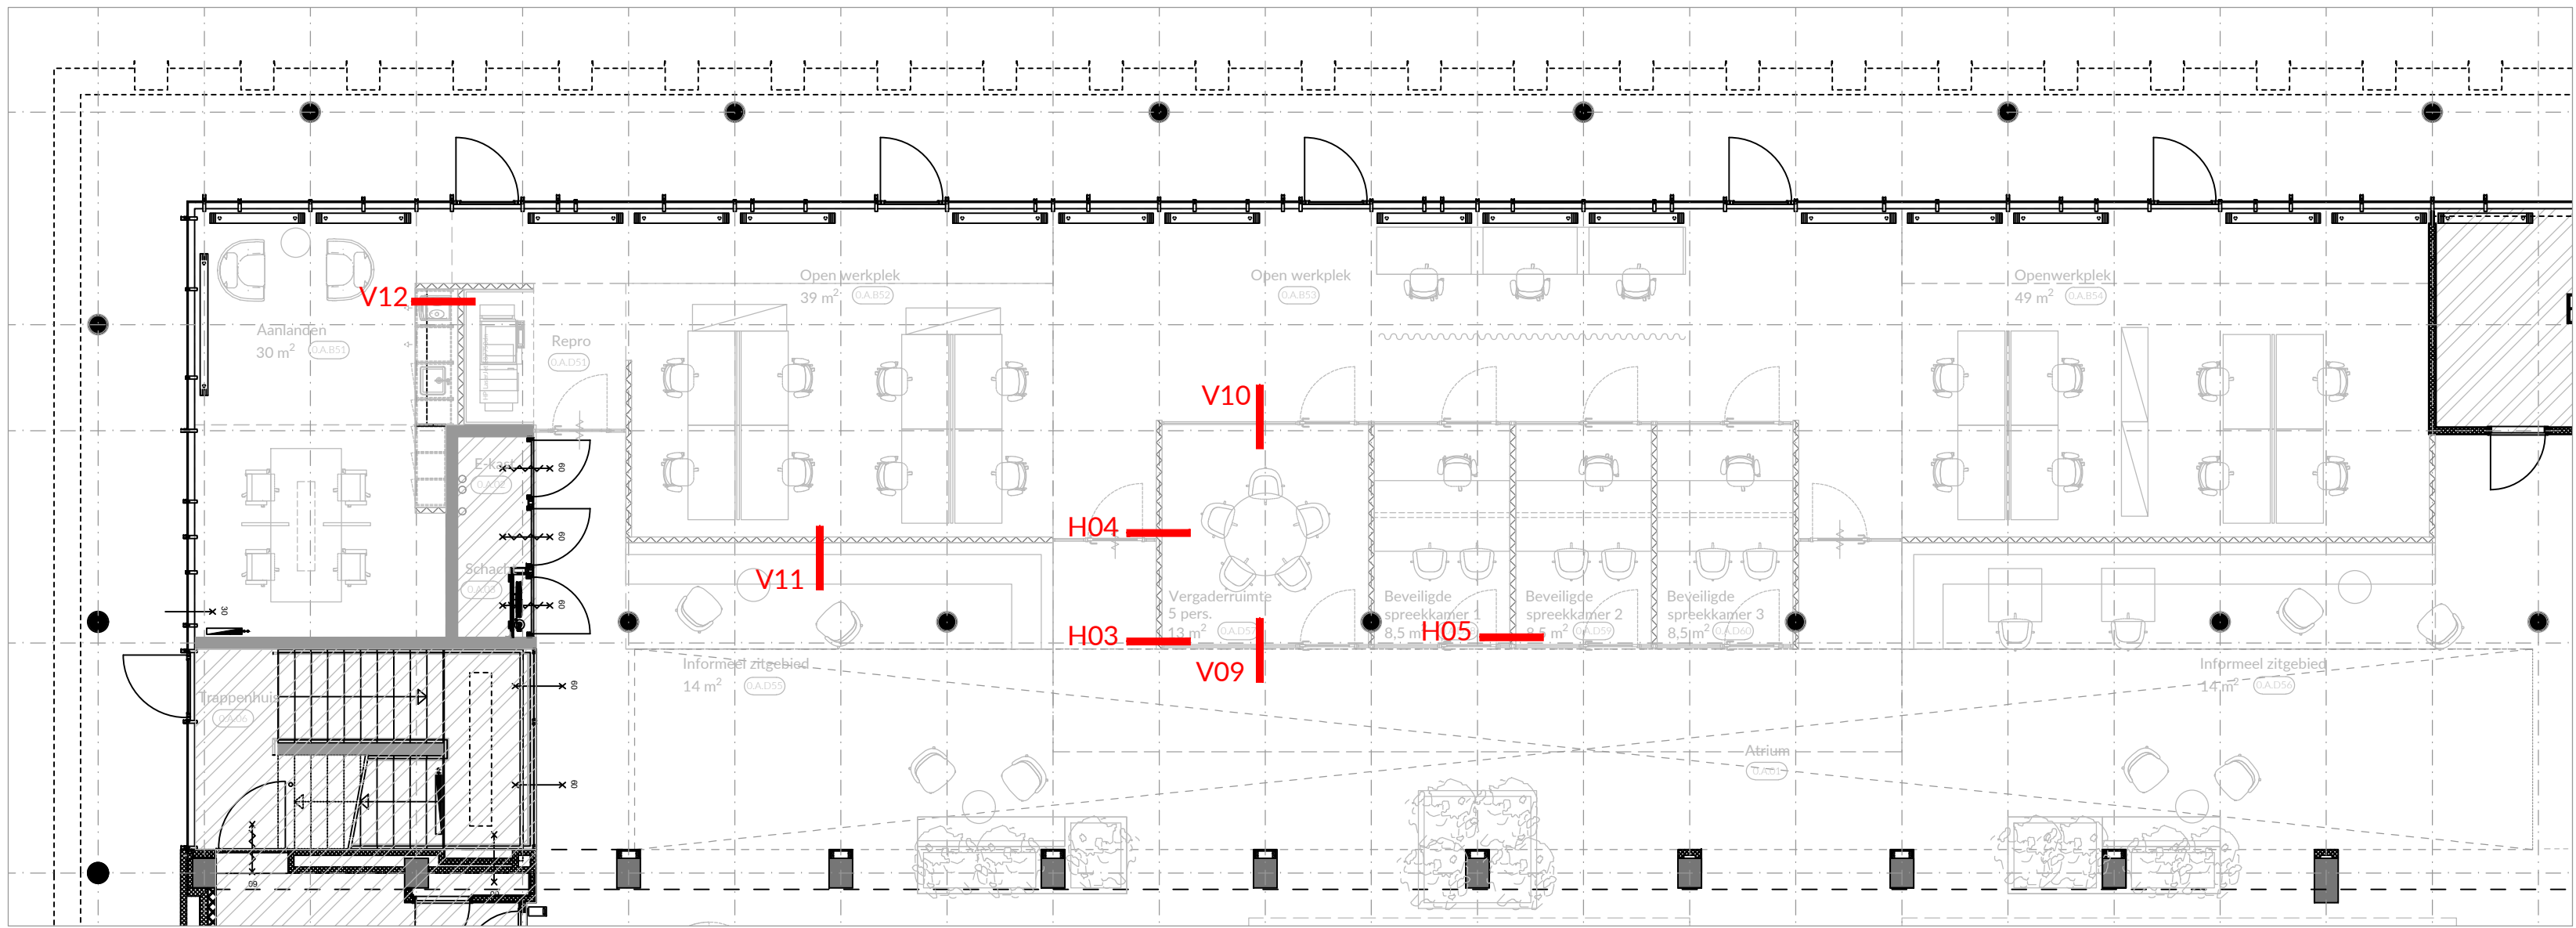


plattegrond begane grond | bouwdeel A

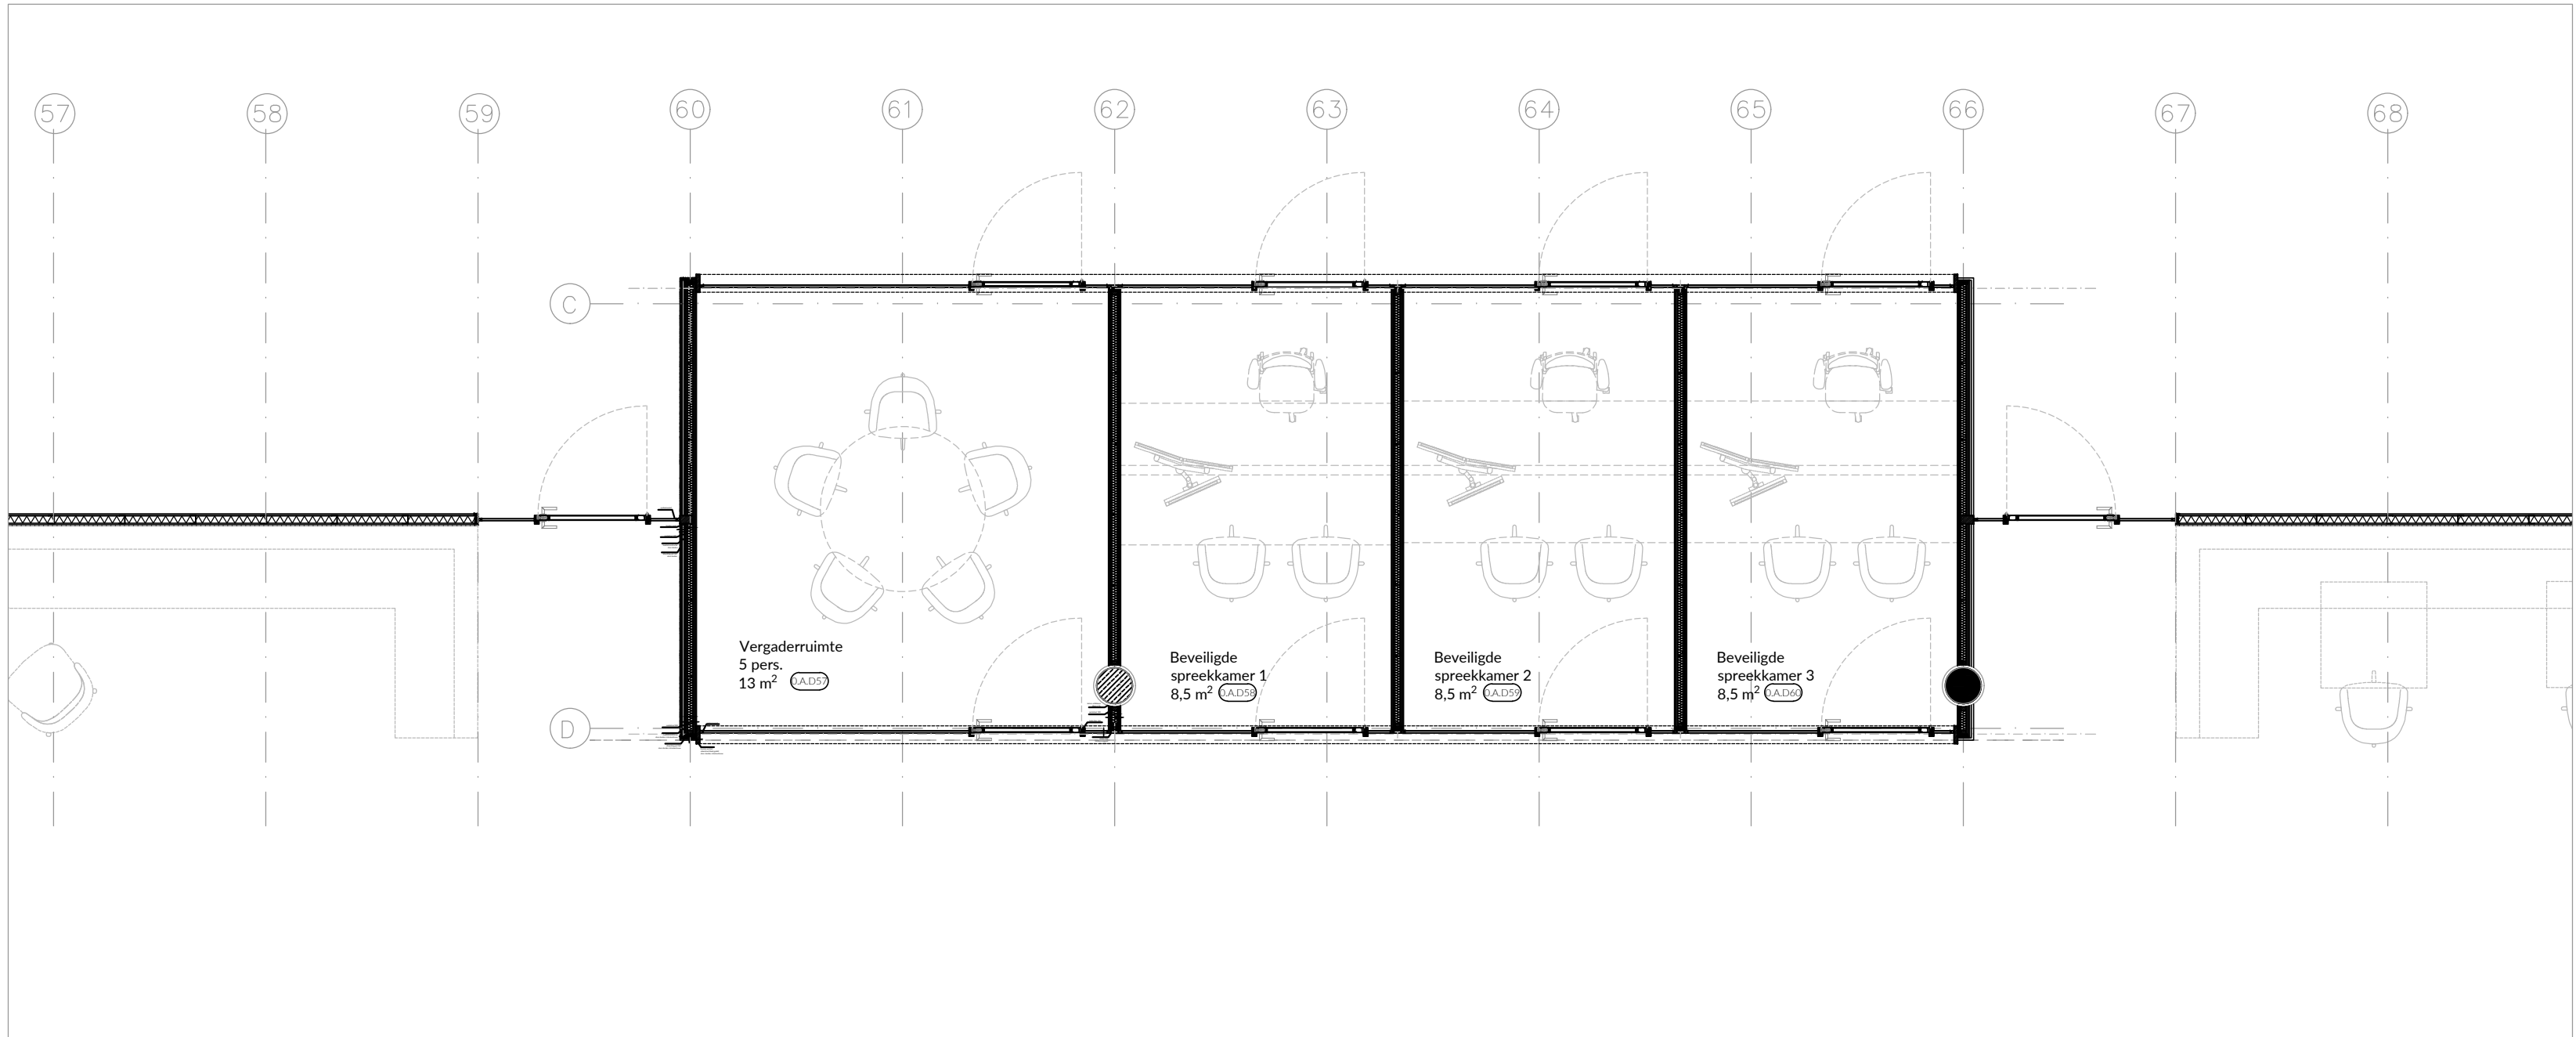


plattegrond overlegunit

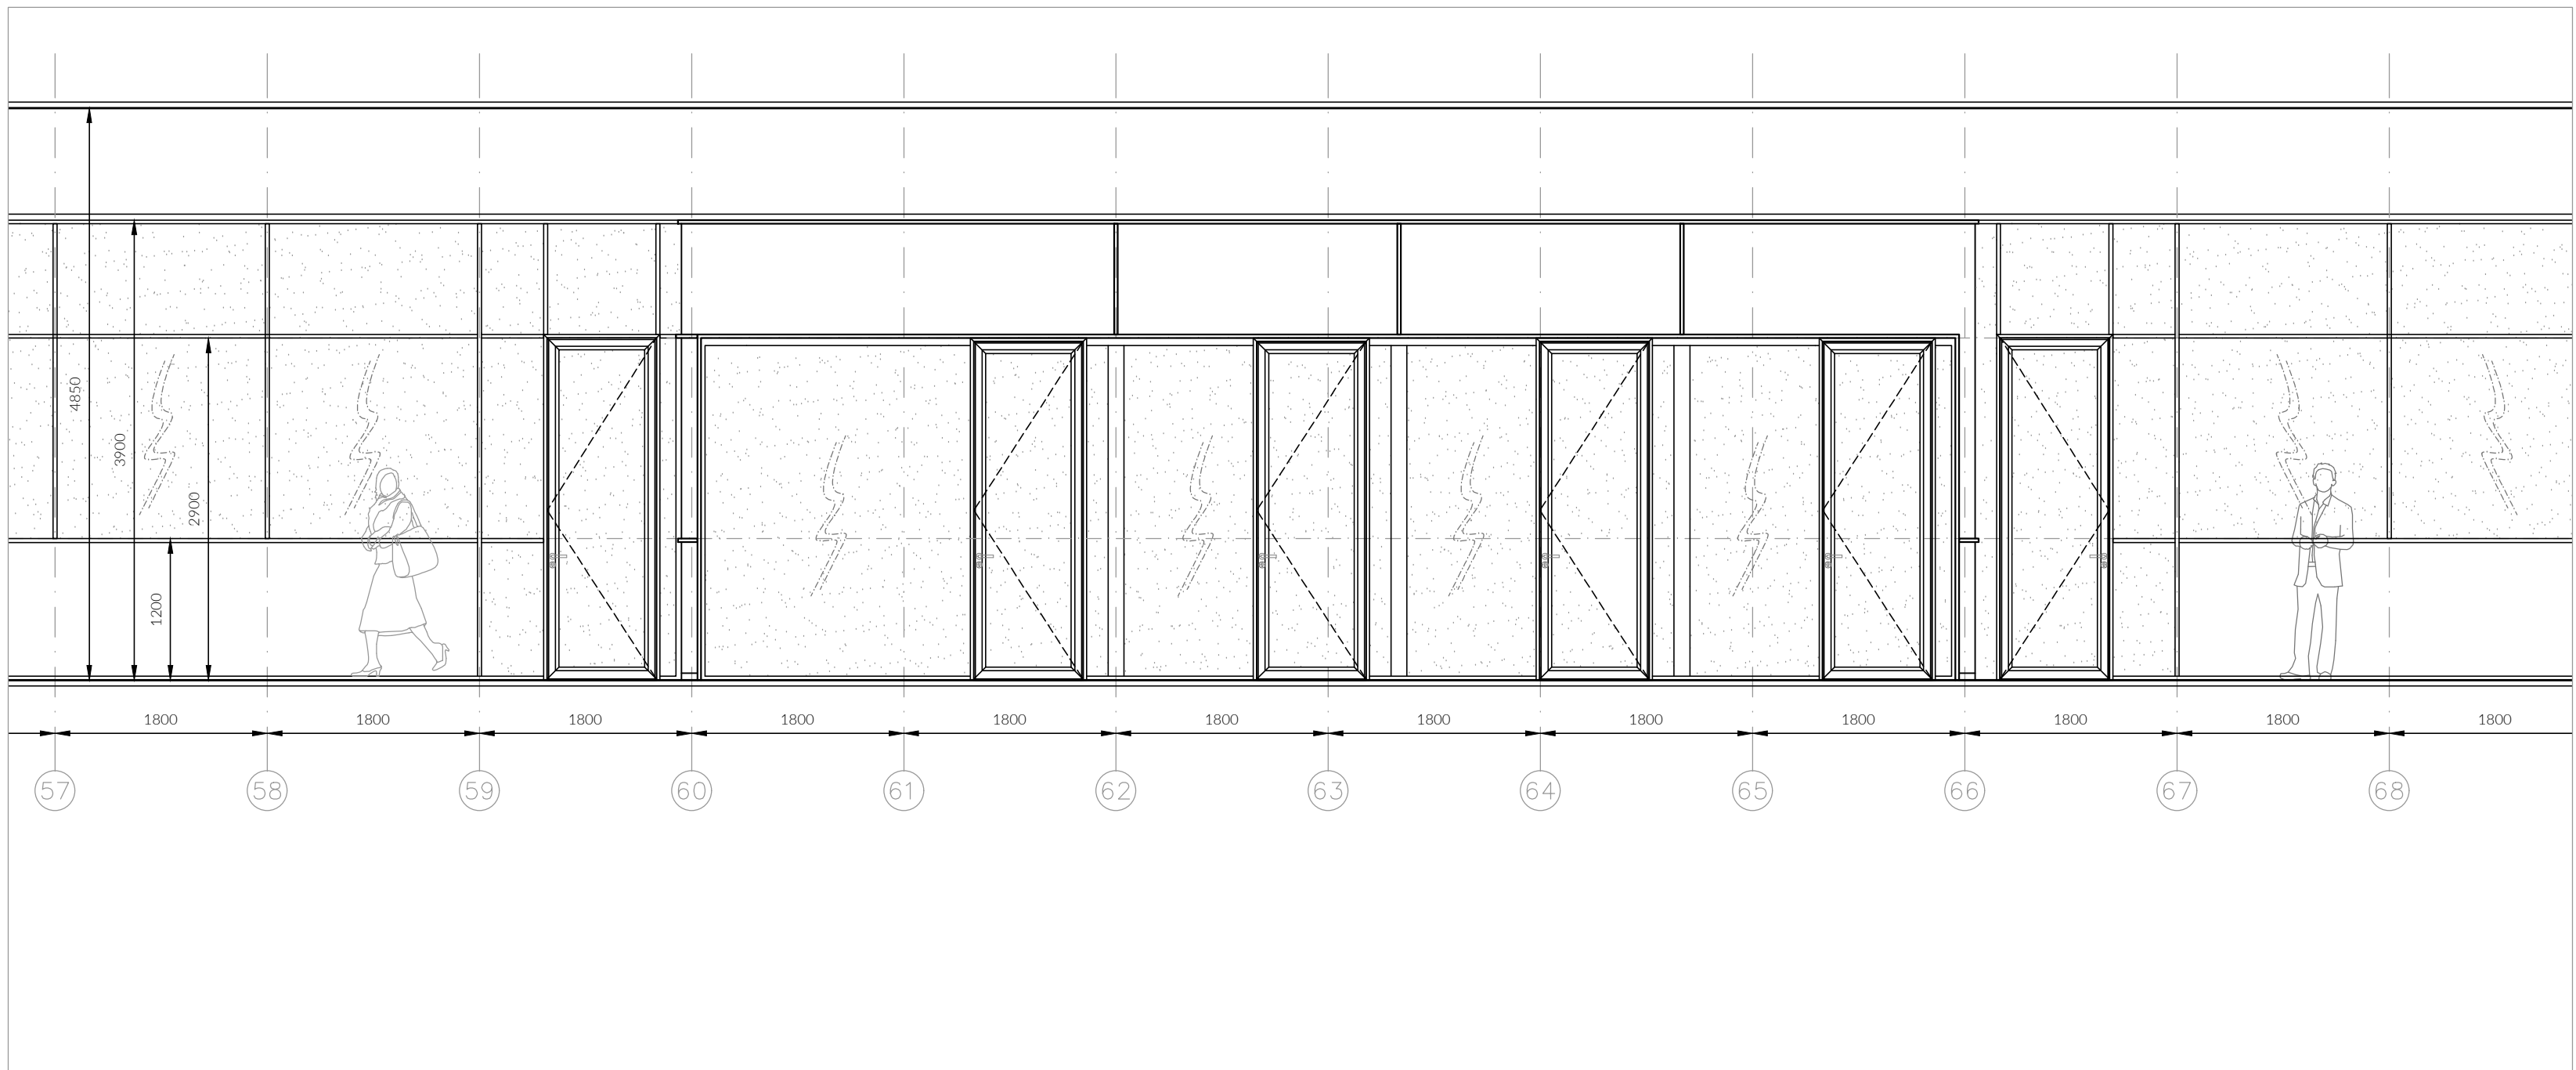


vooraanzicht overlegunit

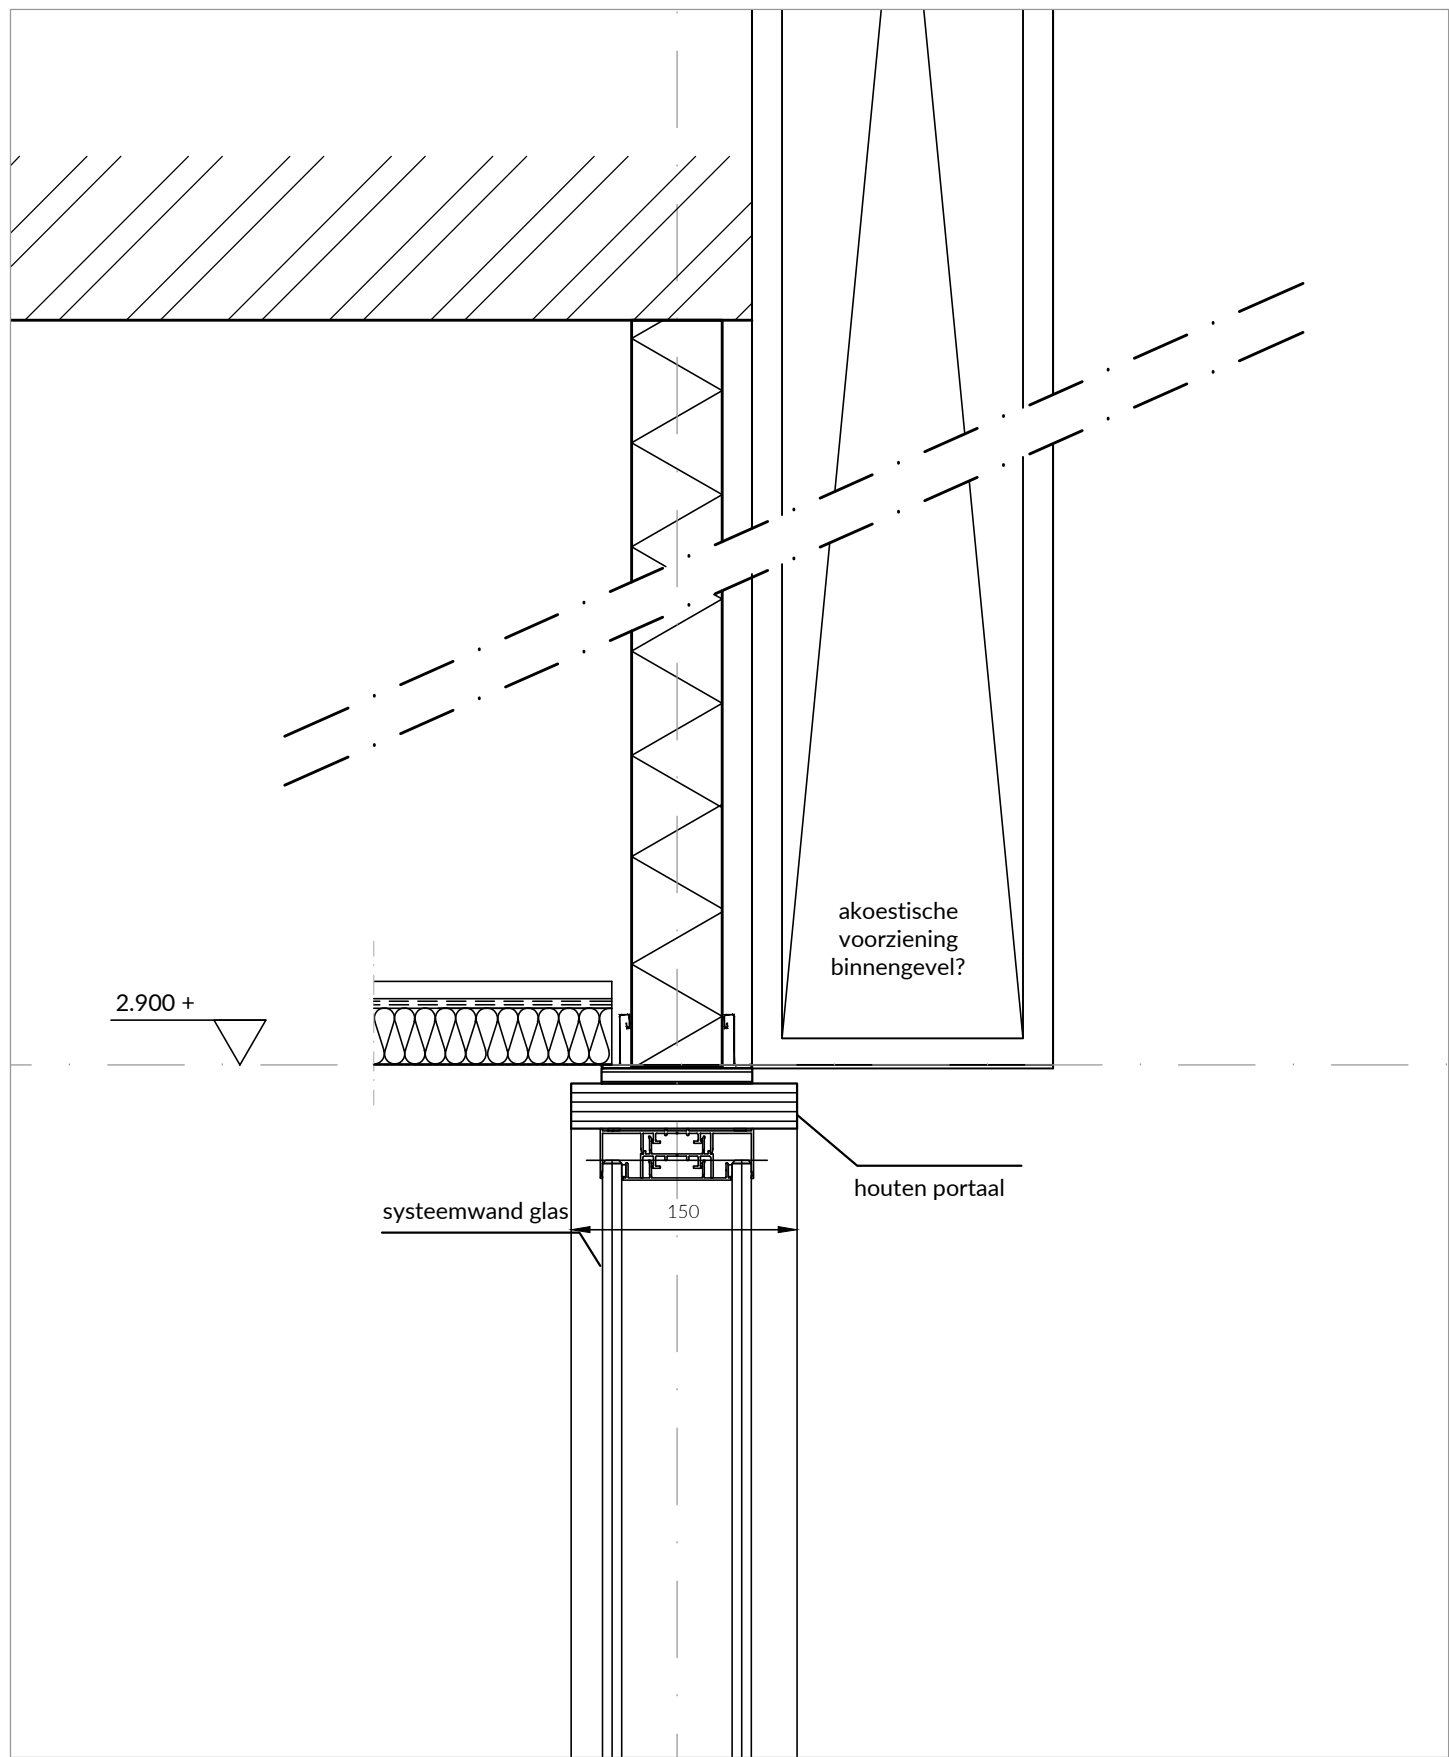


V09

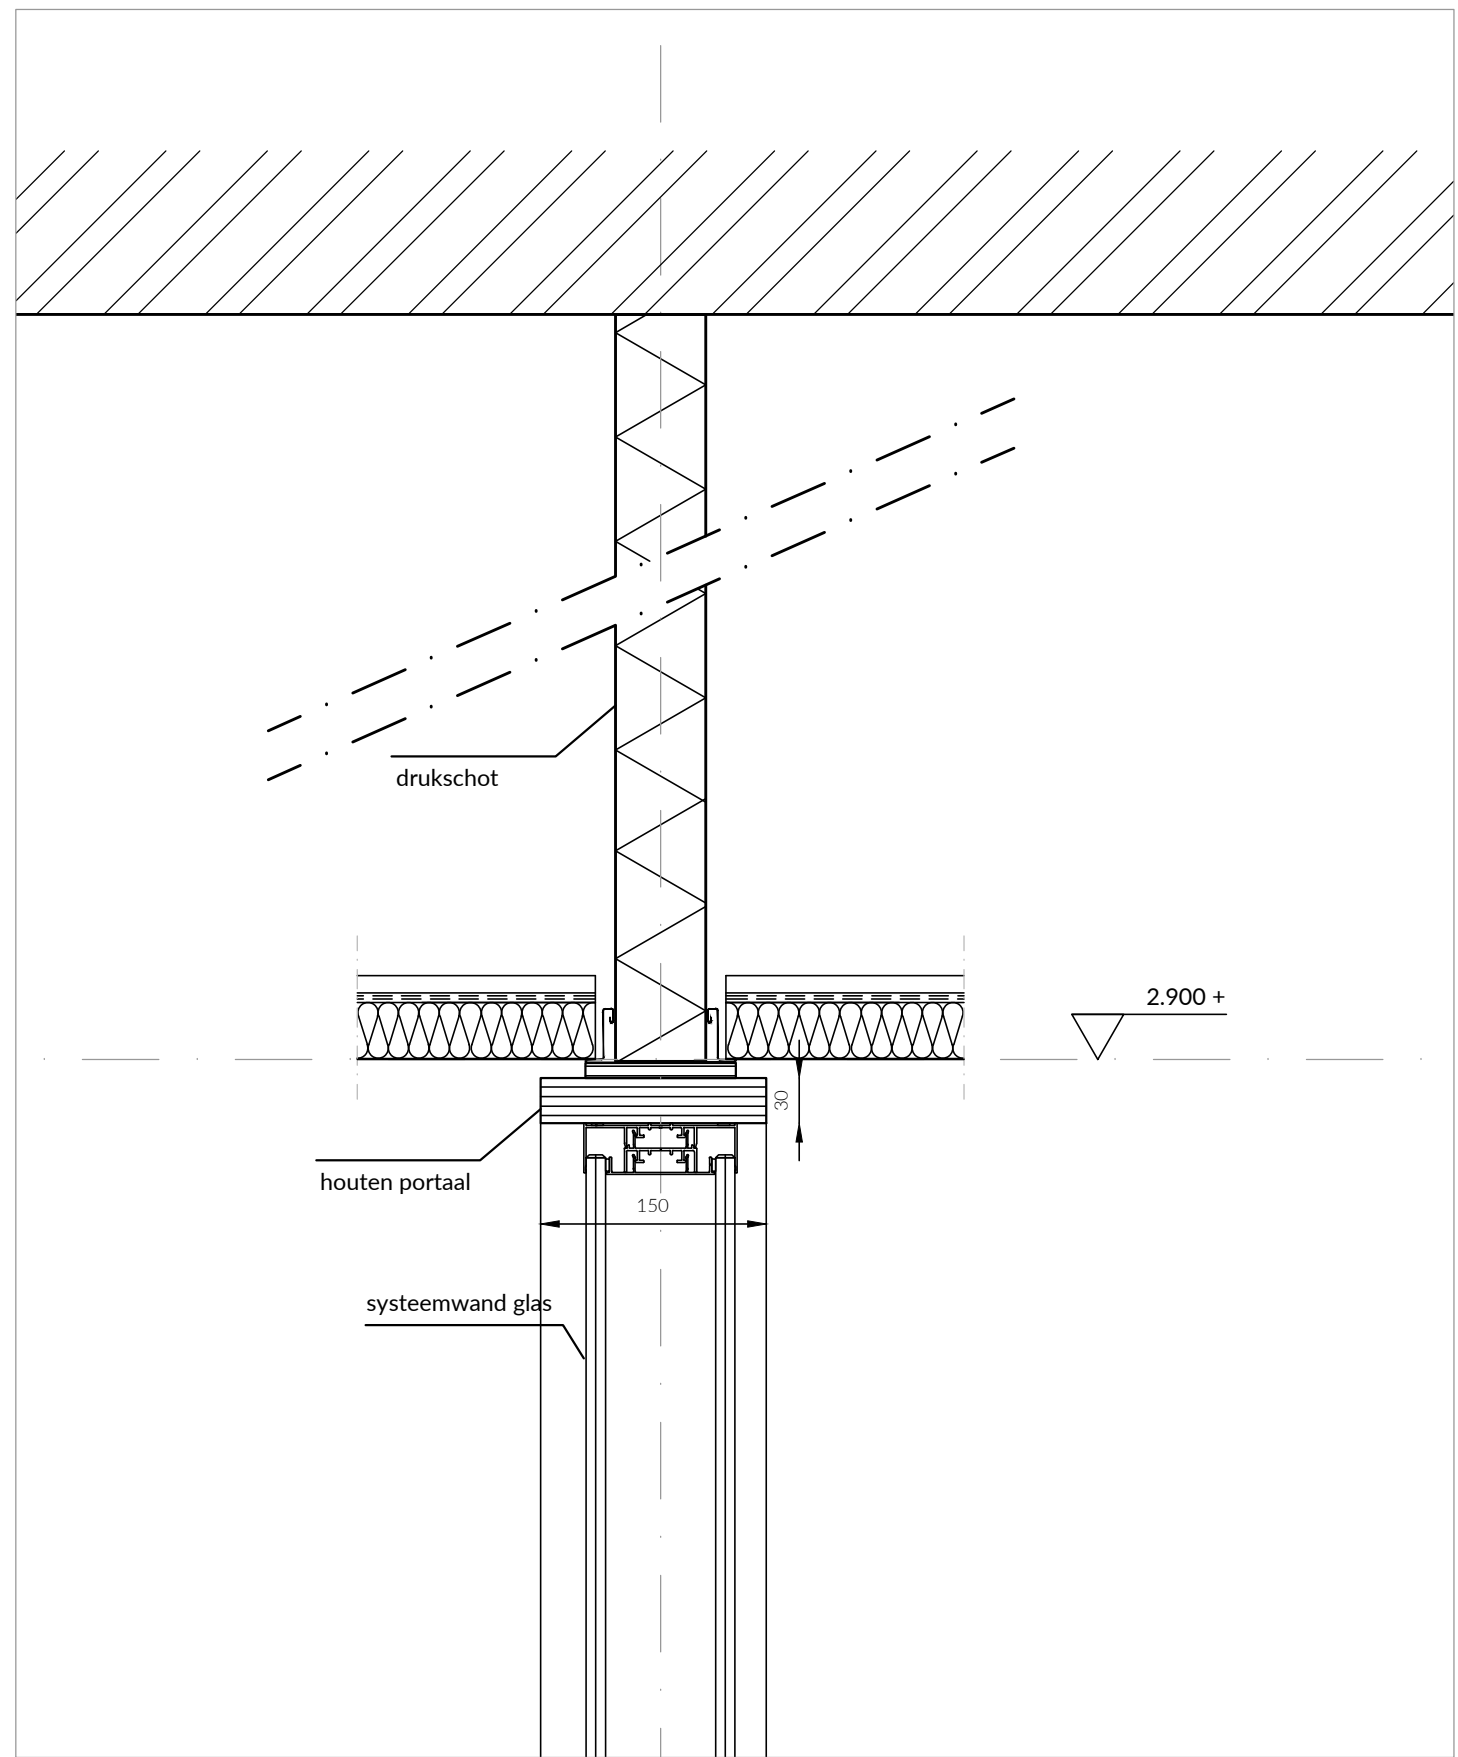


V10

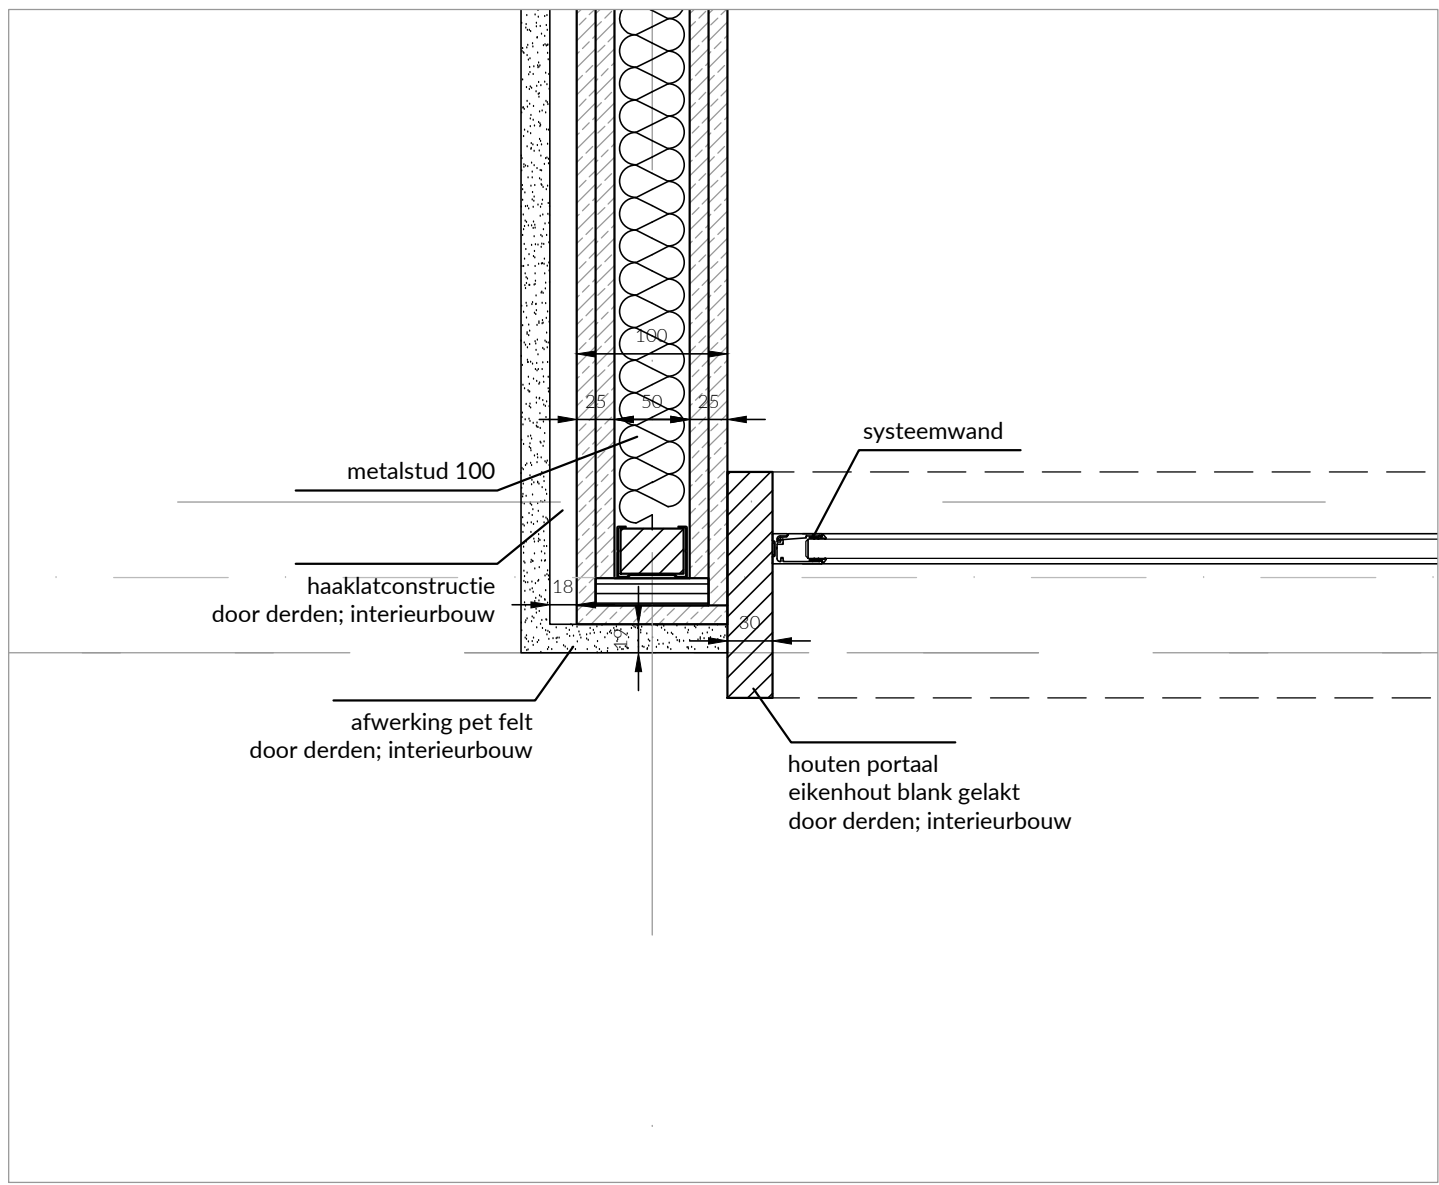


H03

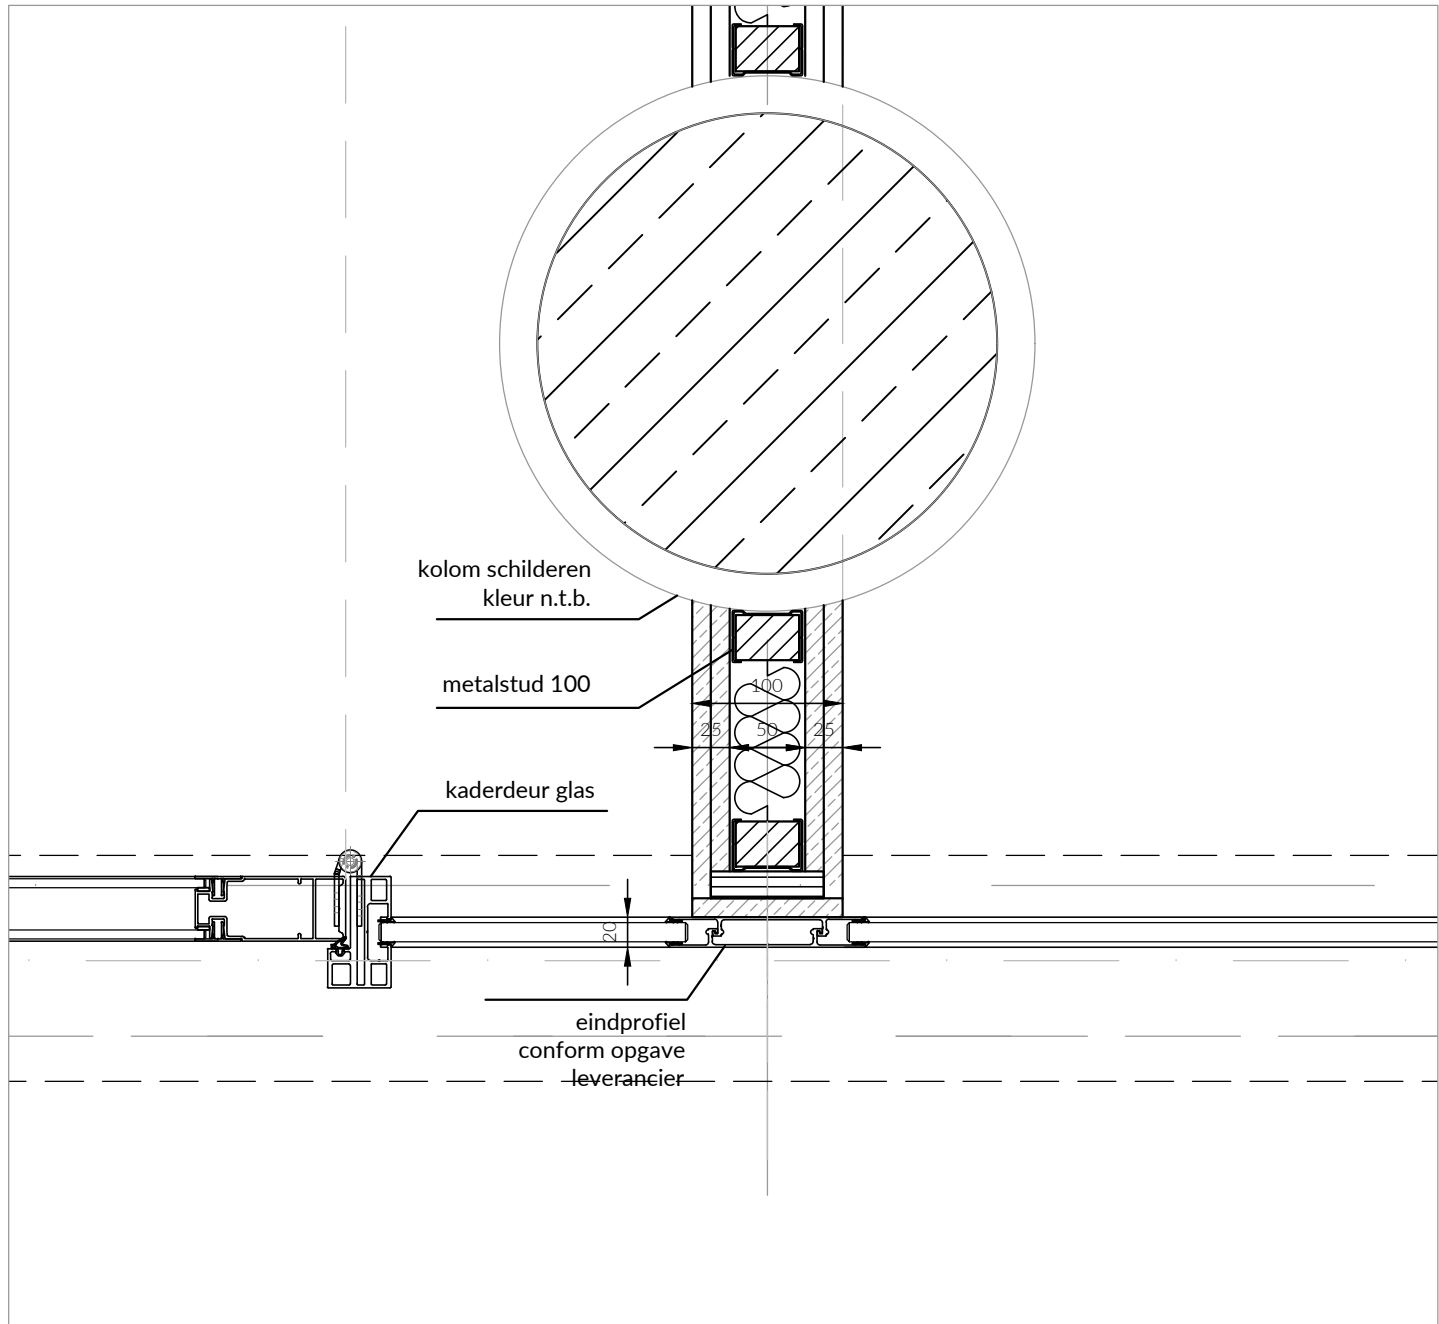


H05

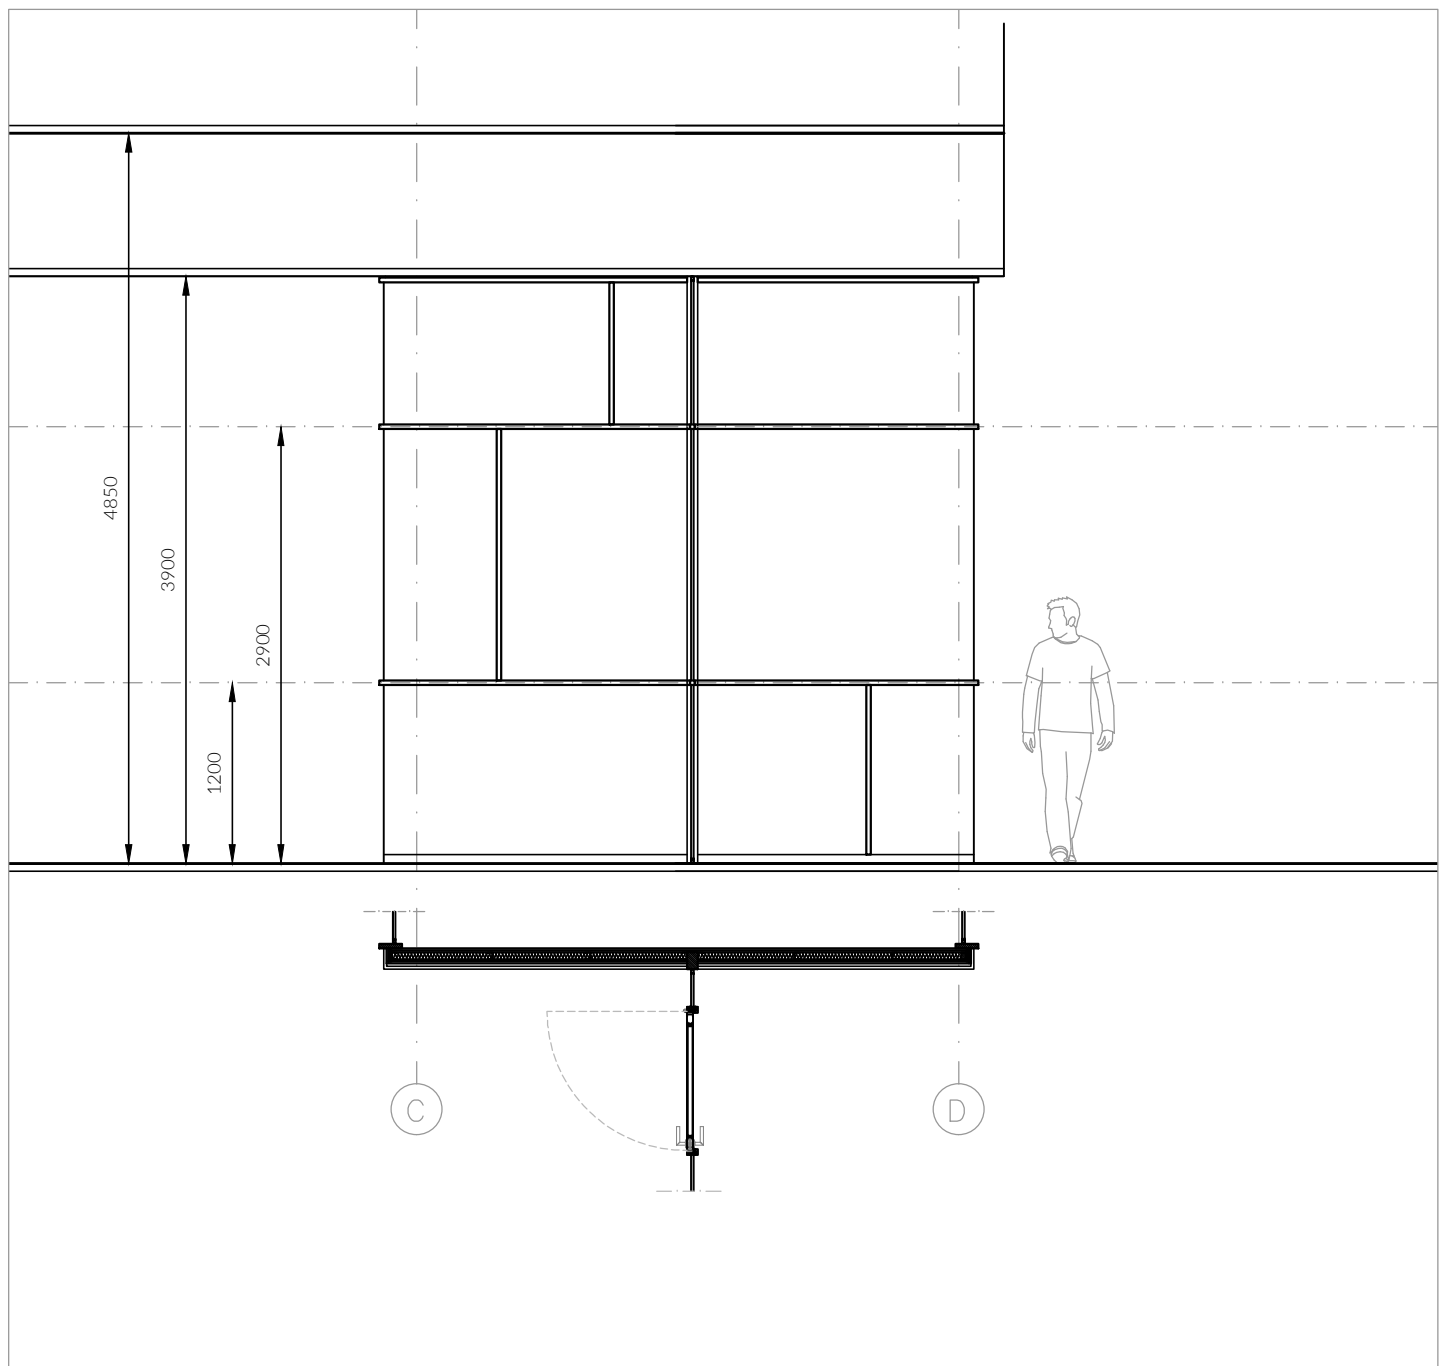


linker zij aanzicht overlegunit

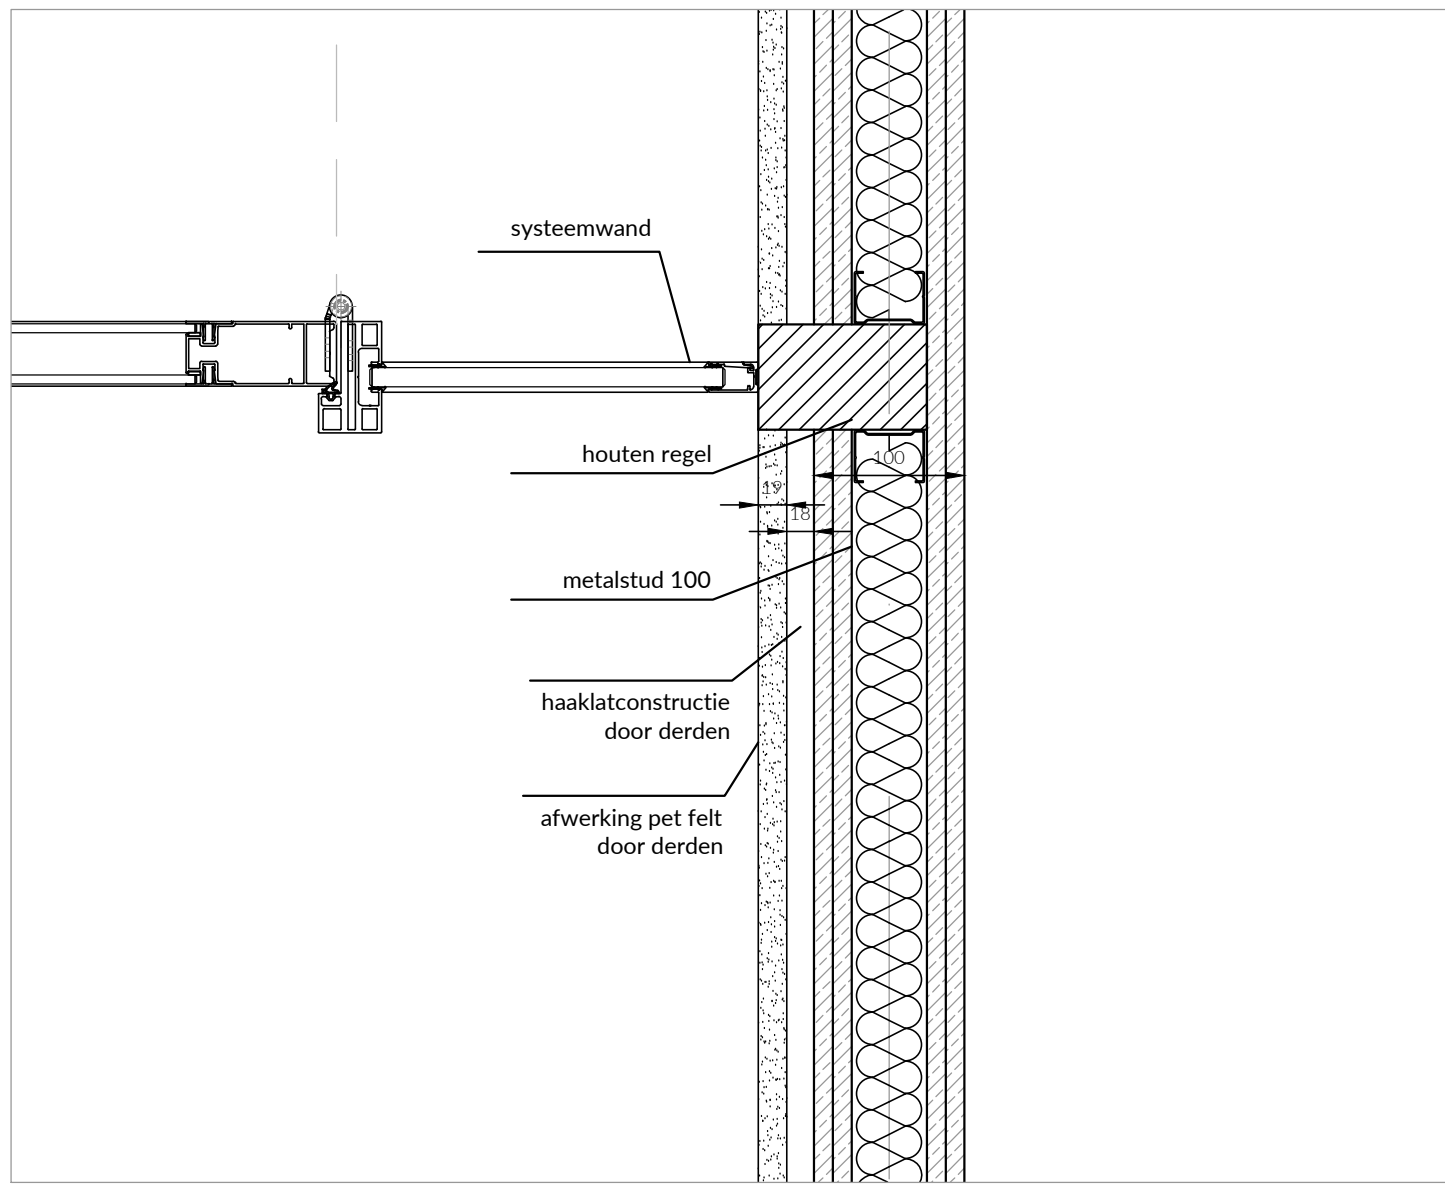


H04

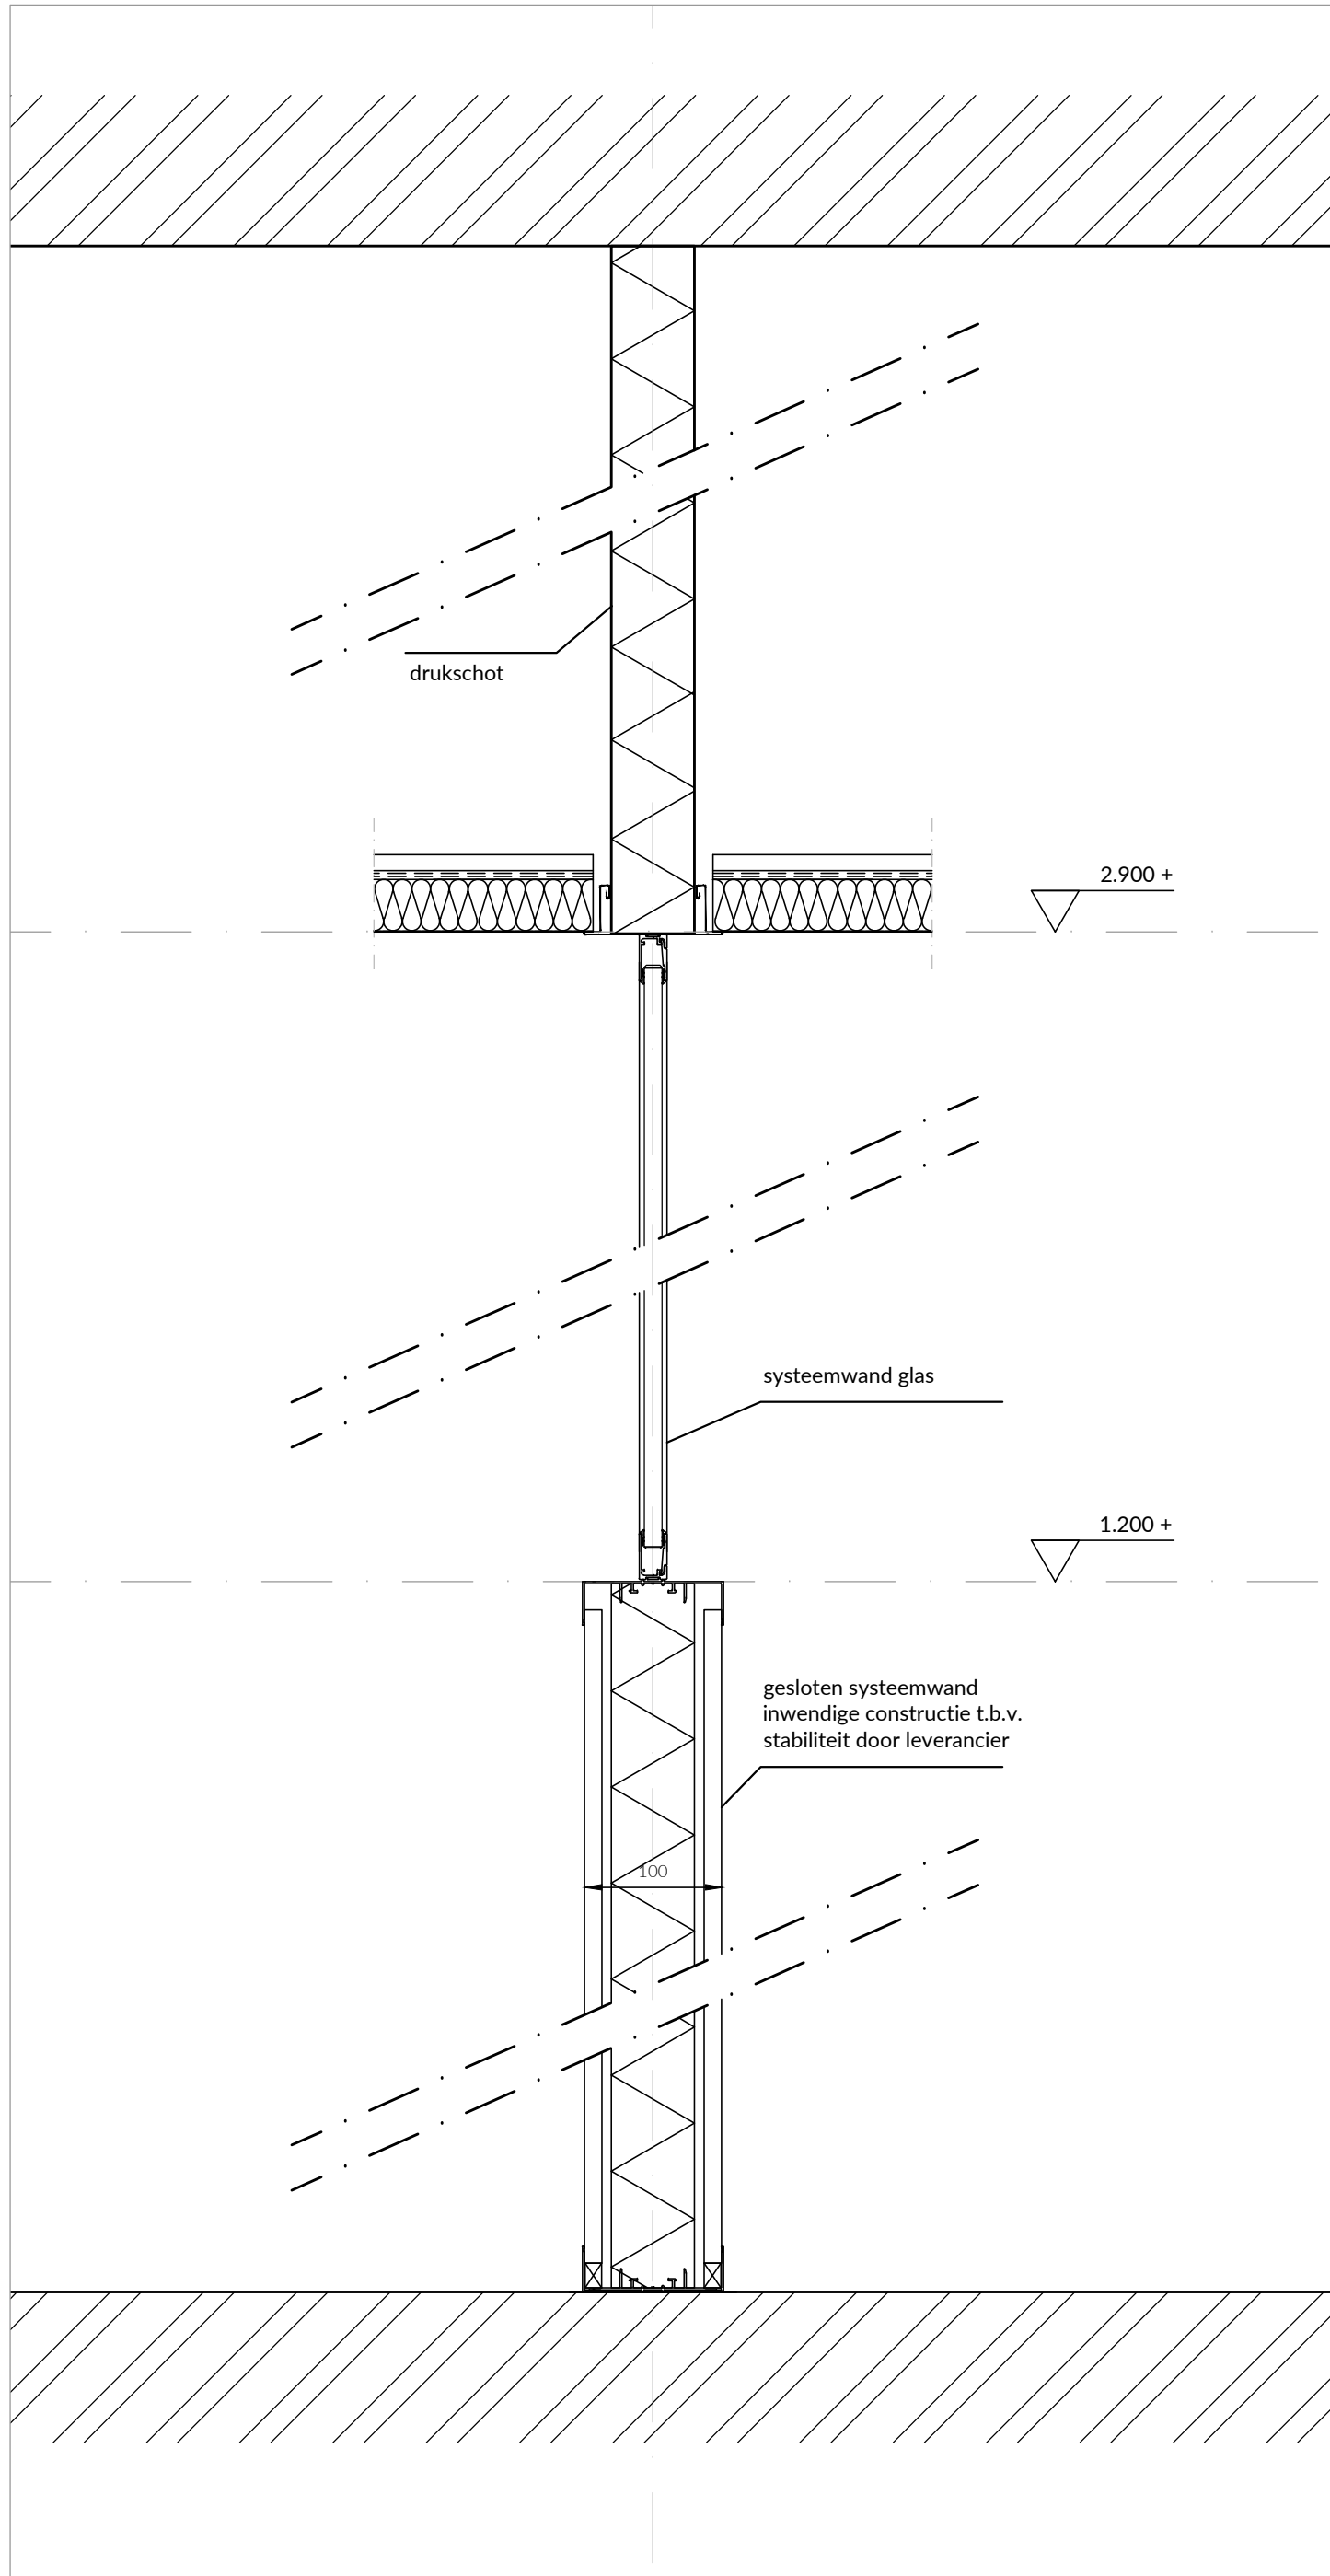


V11

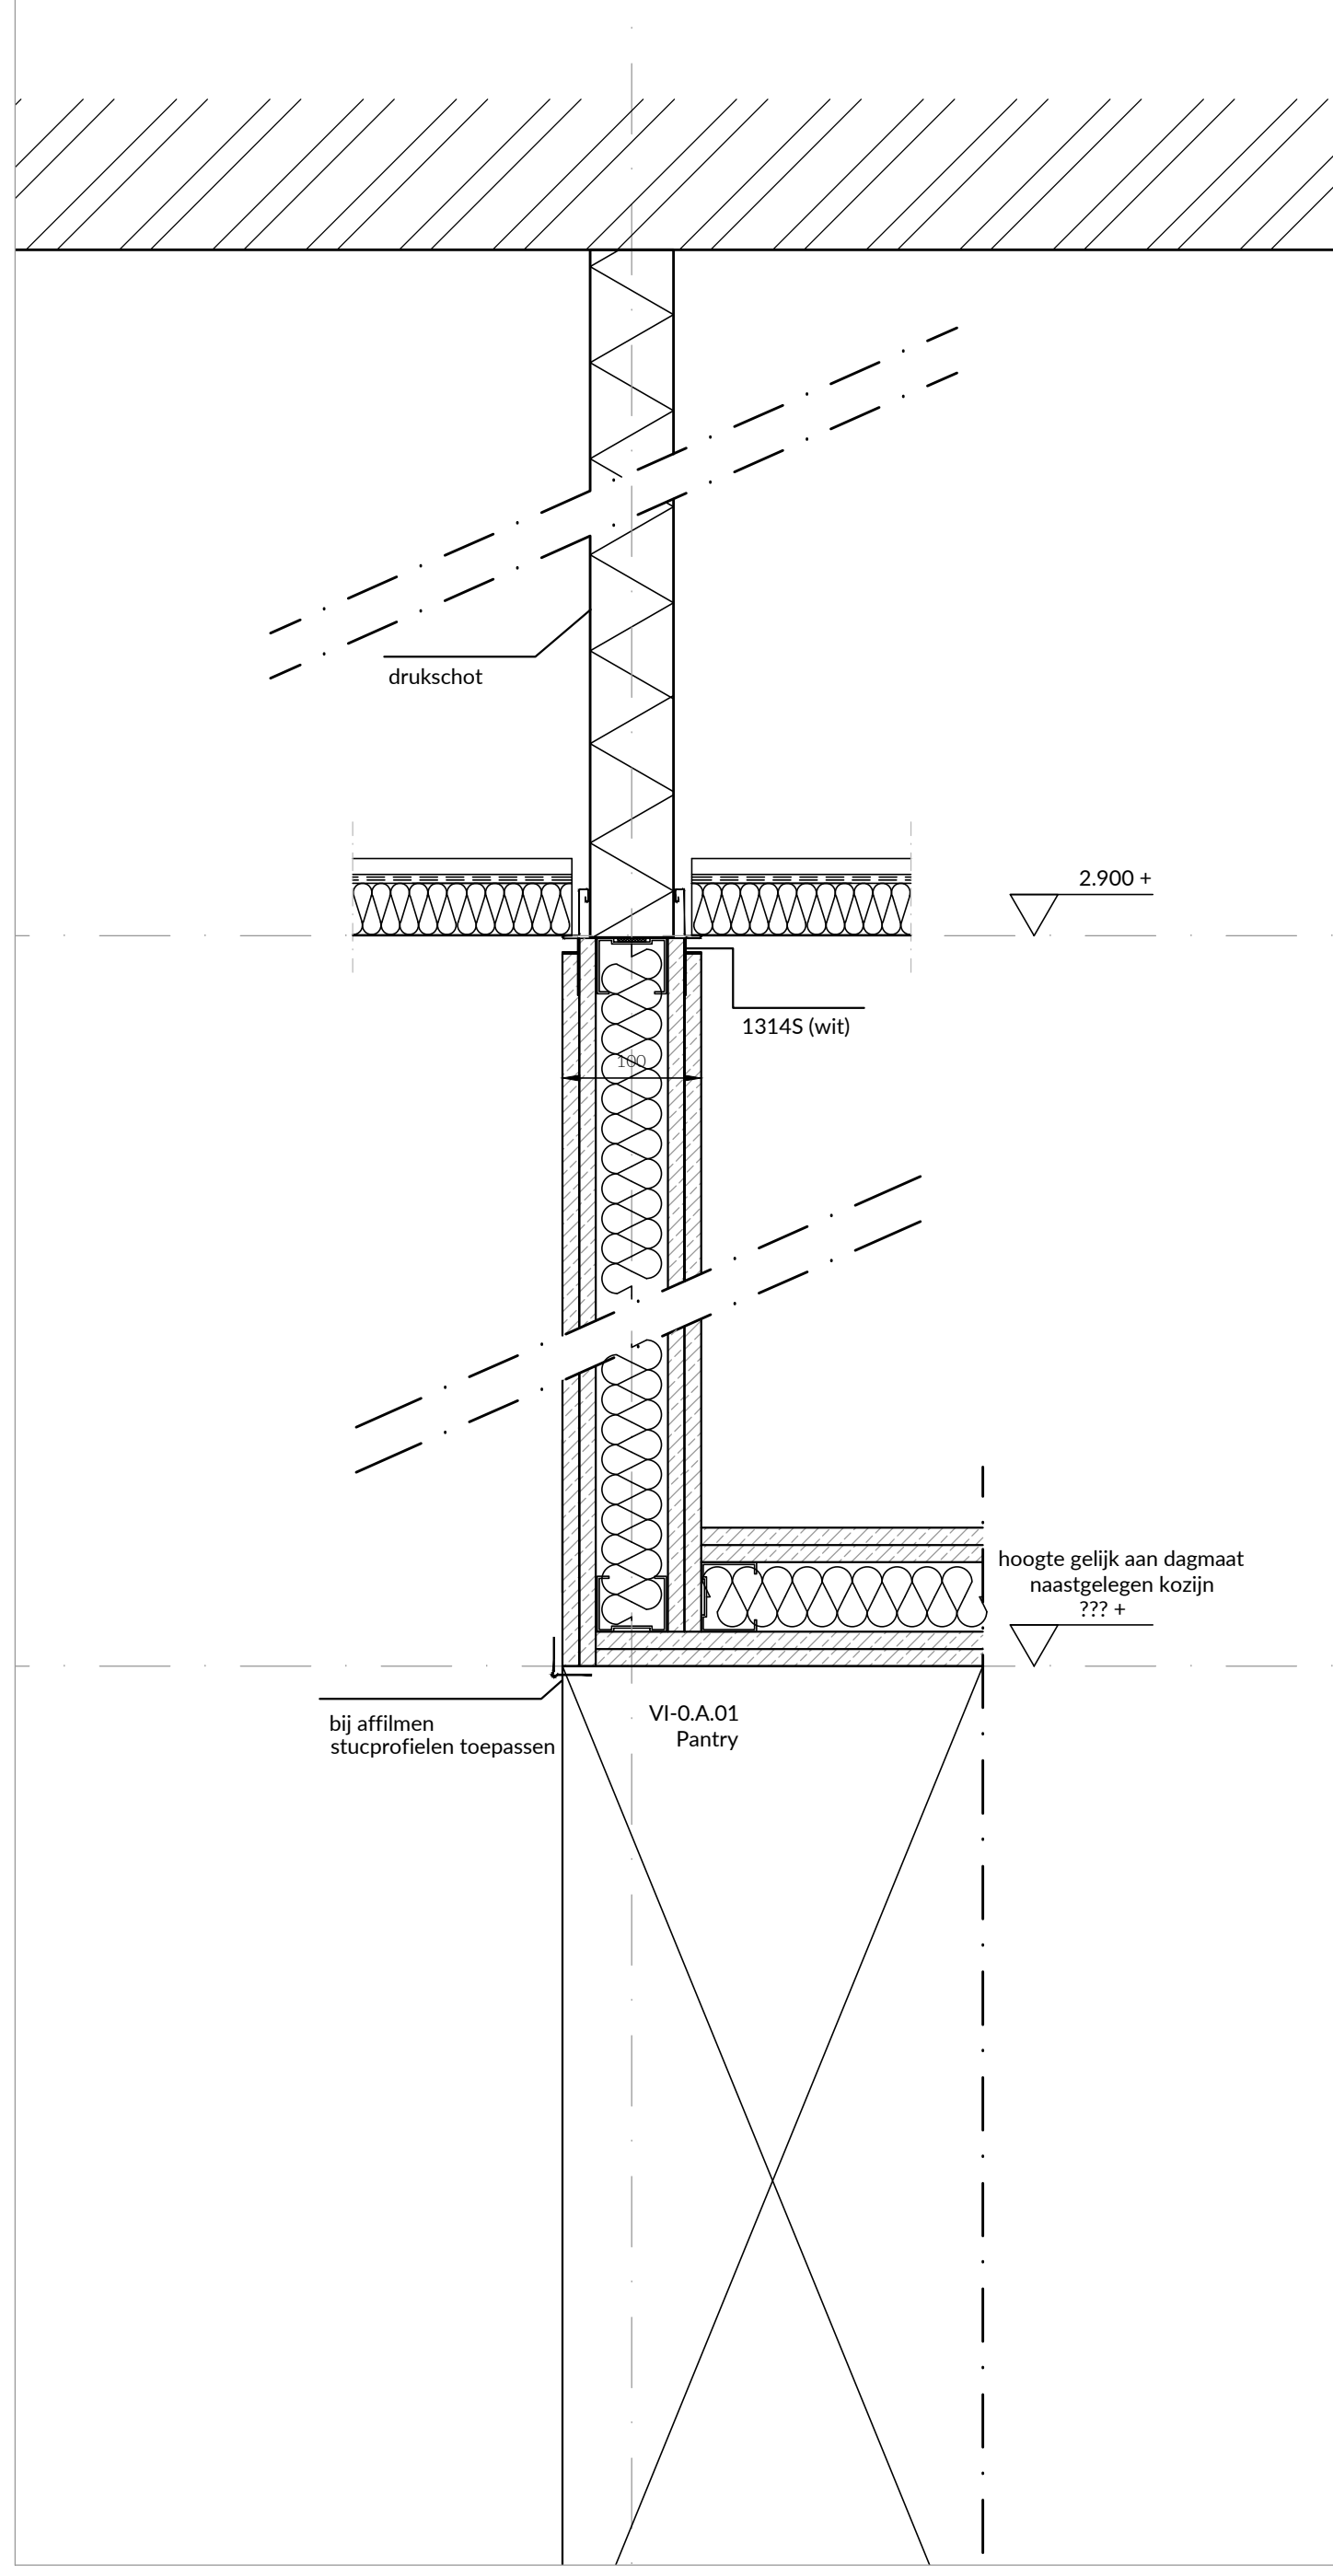


V12

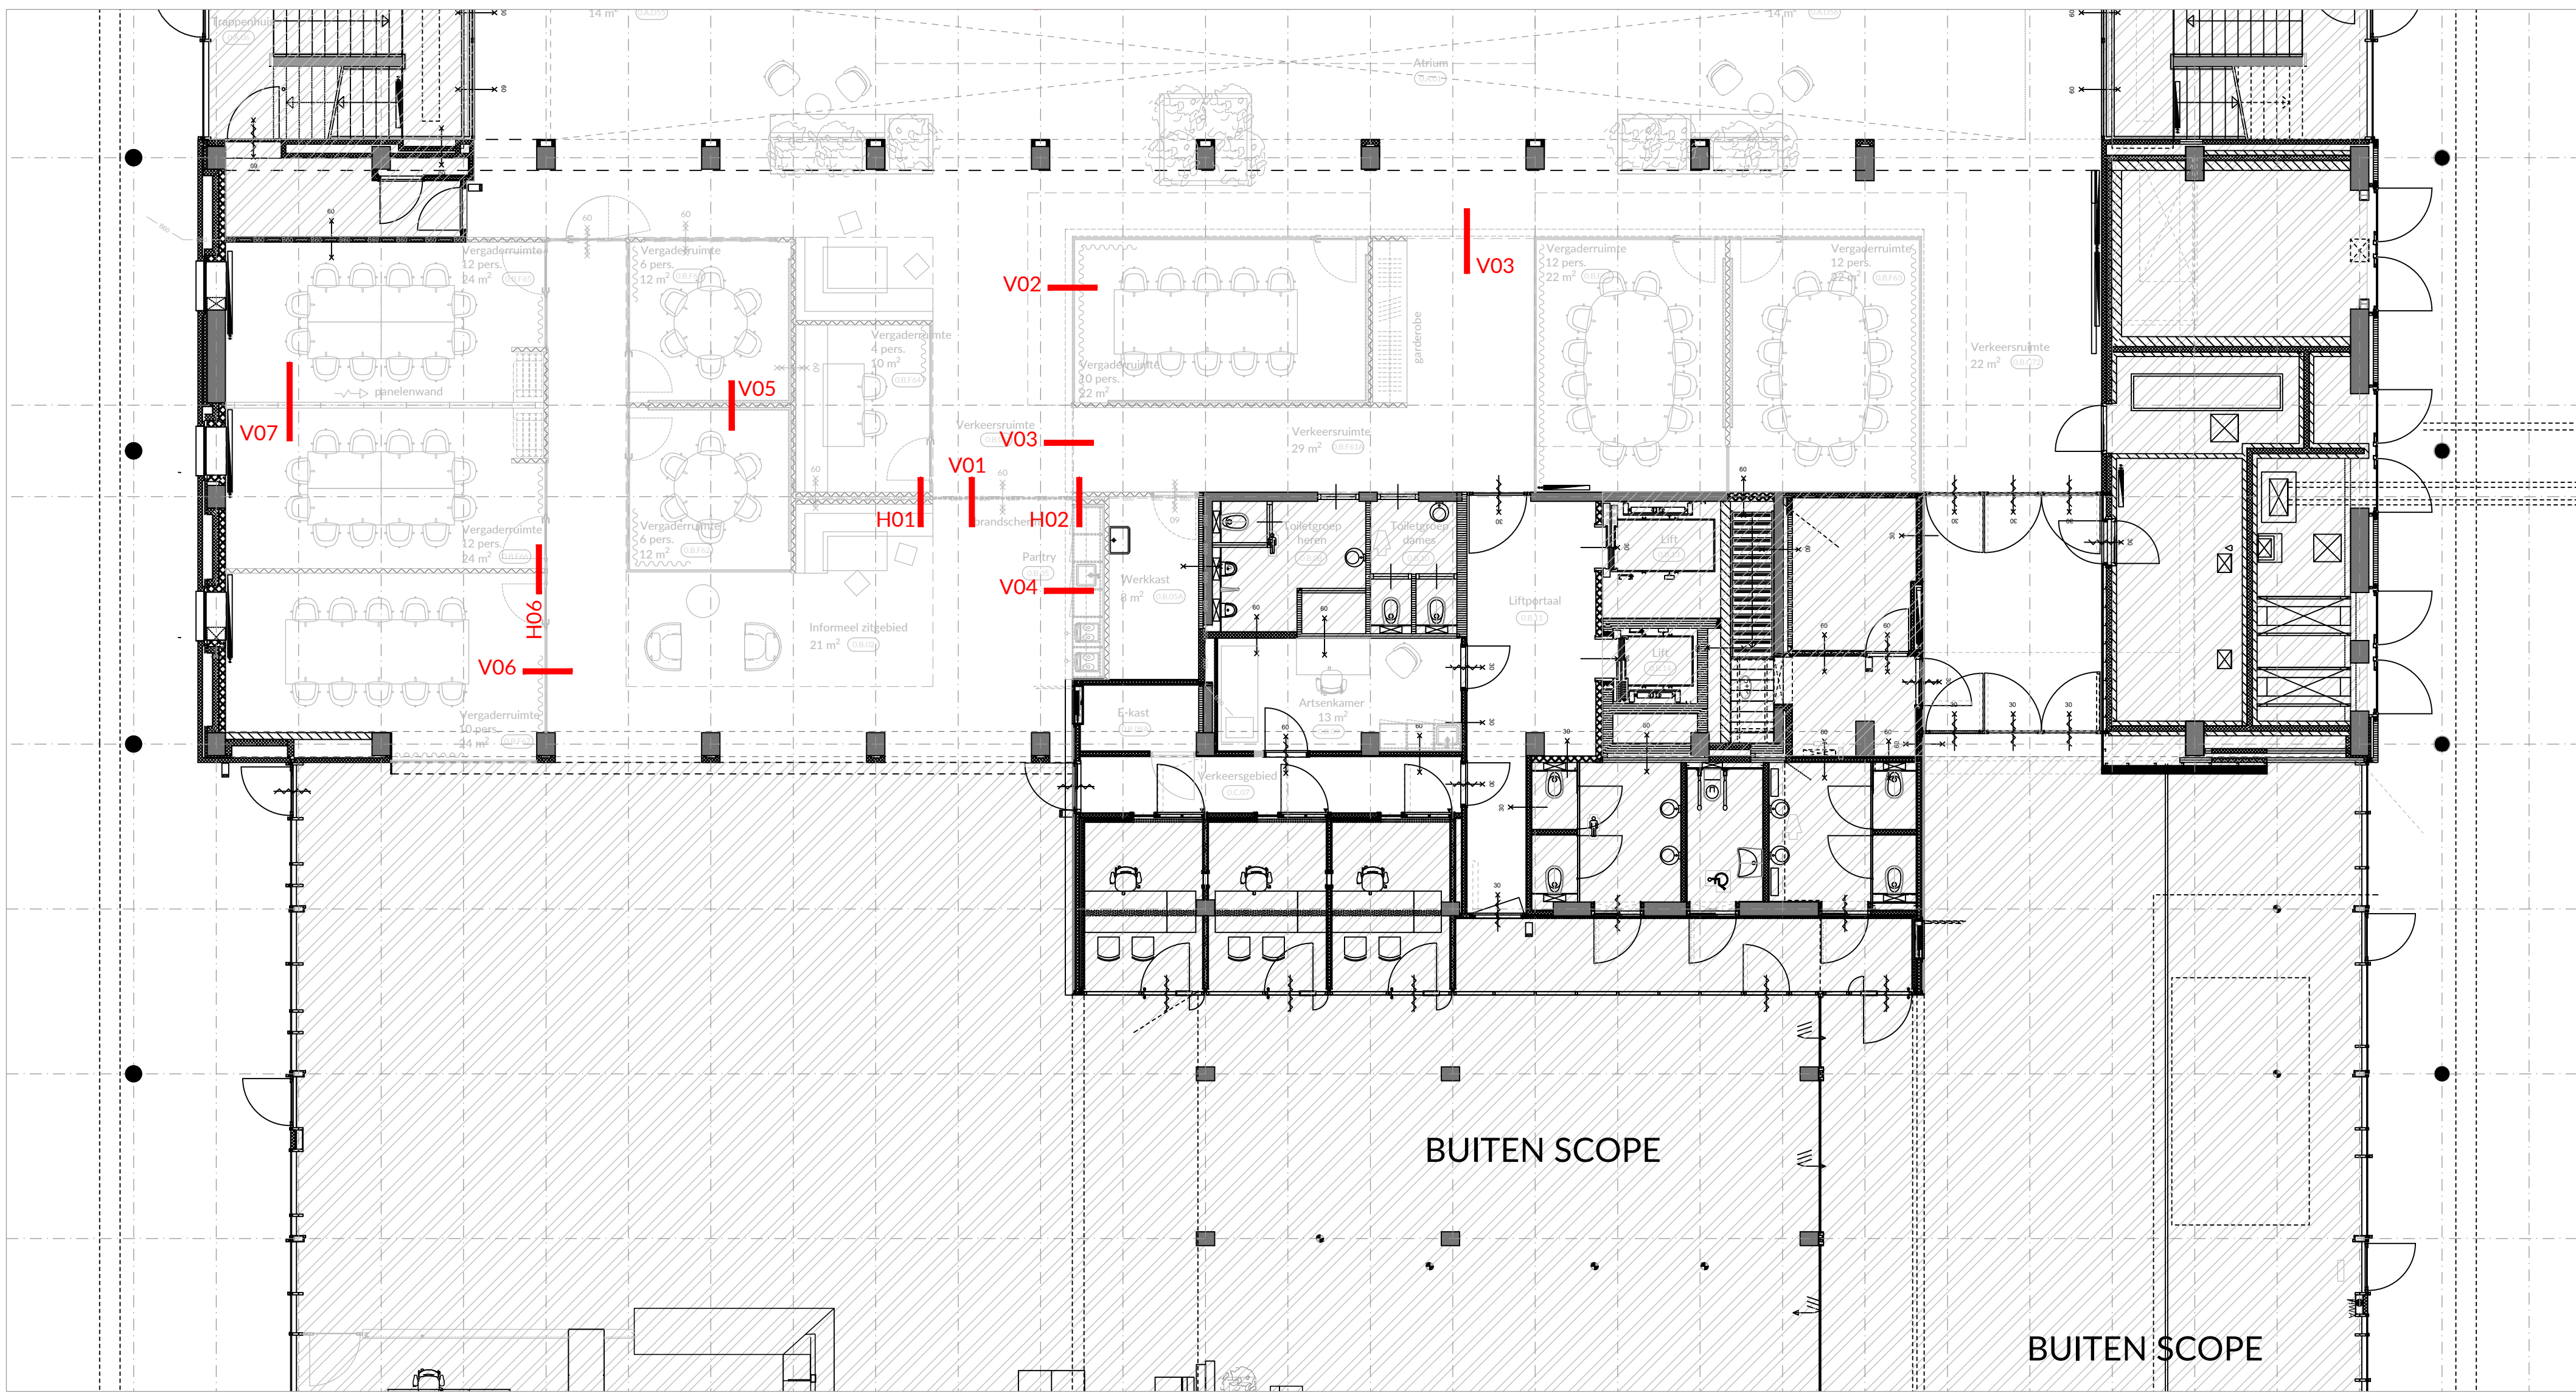


plattegrond begane grond | bouwdeel B

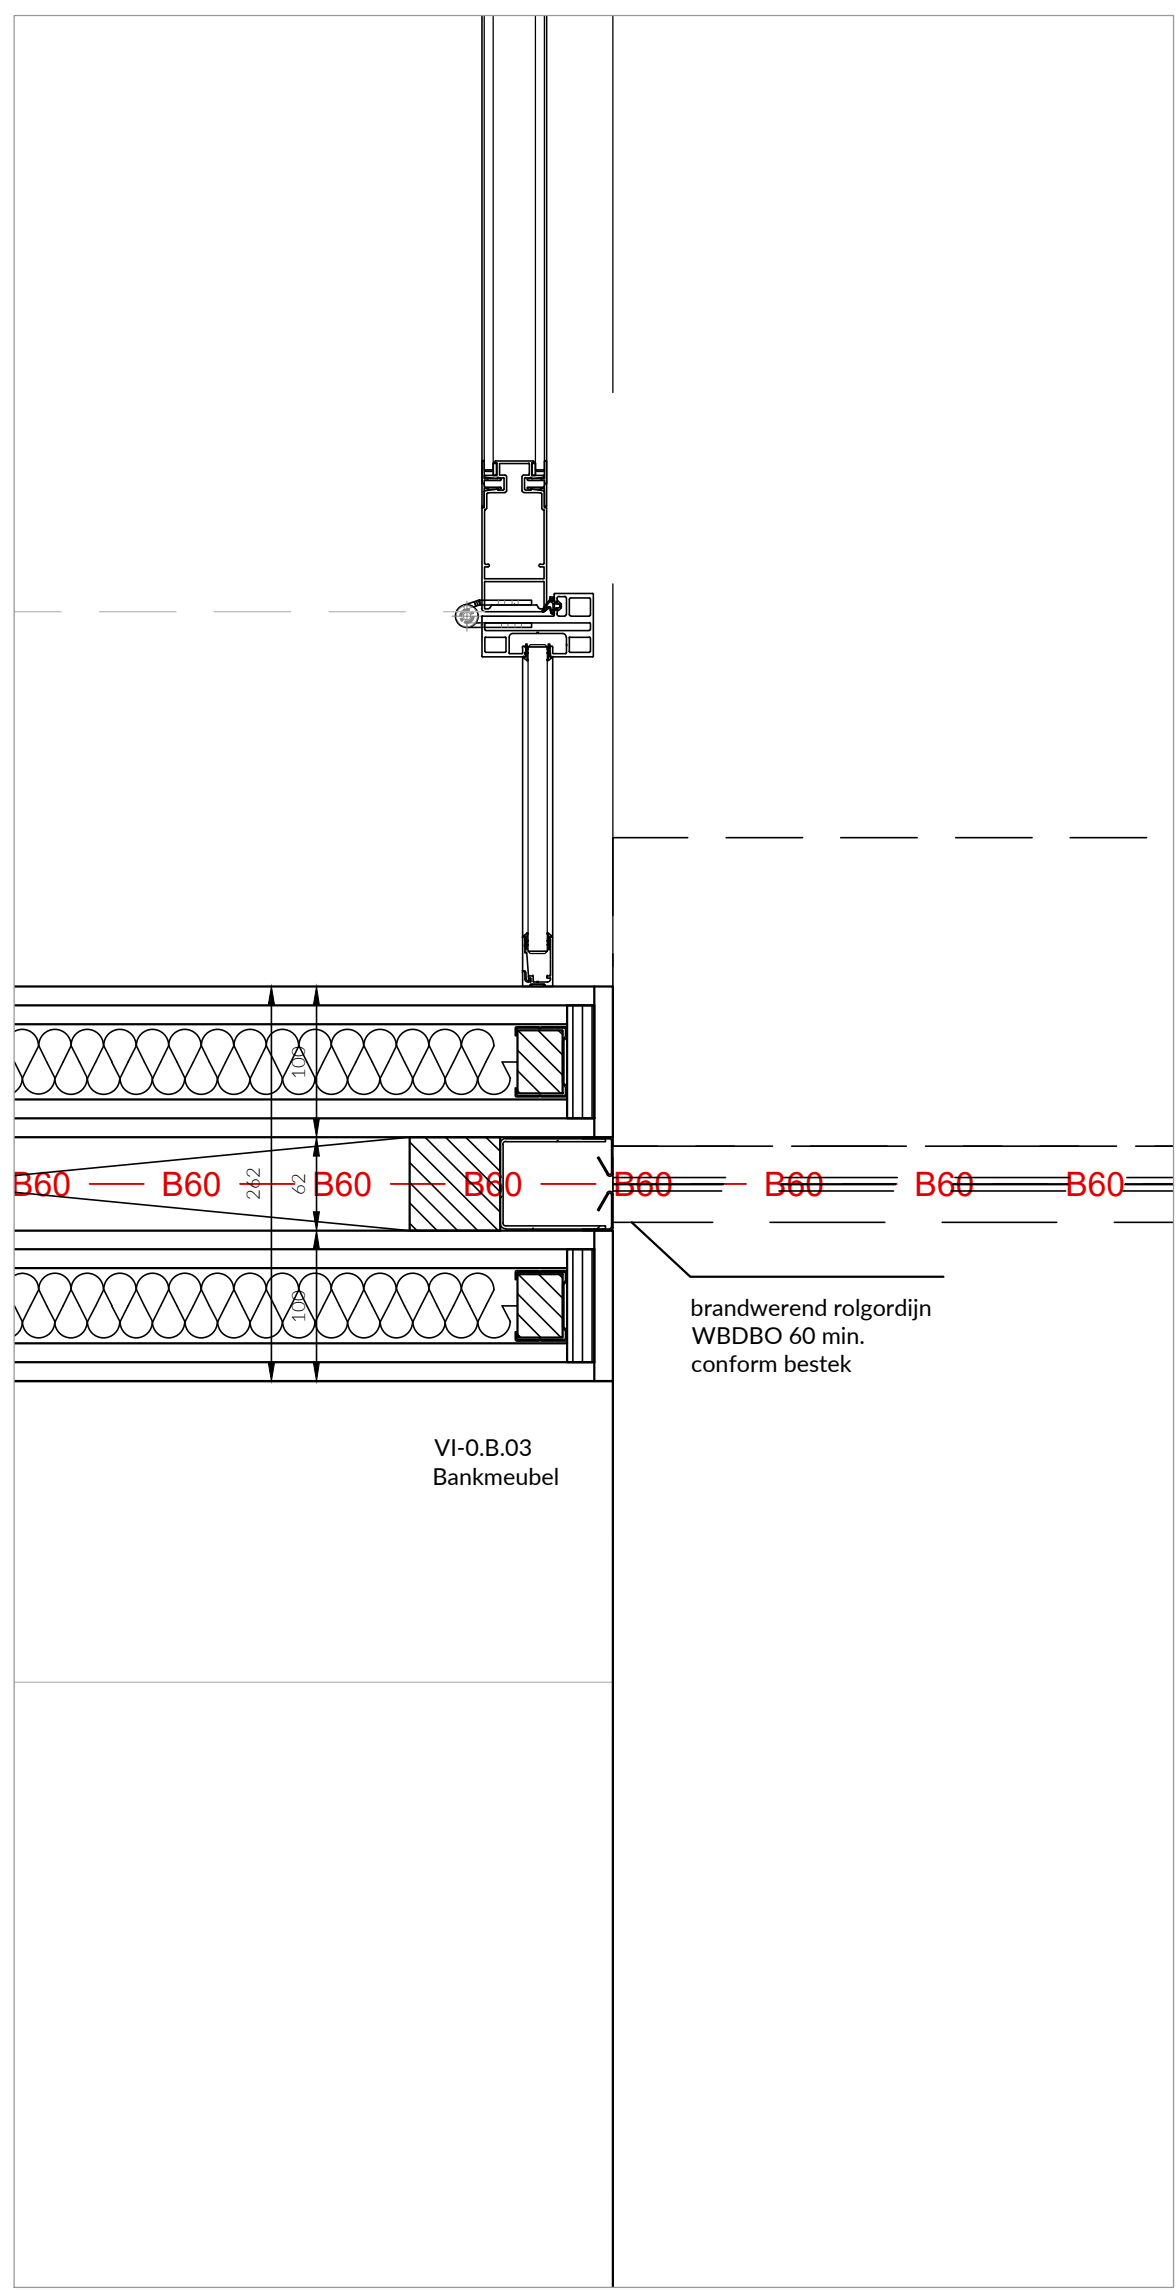


H01

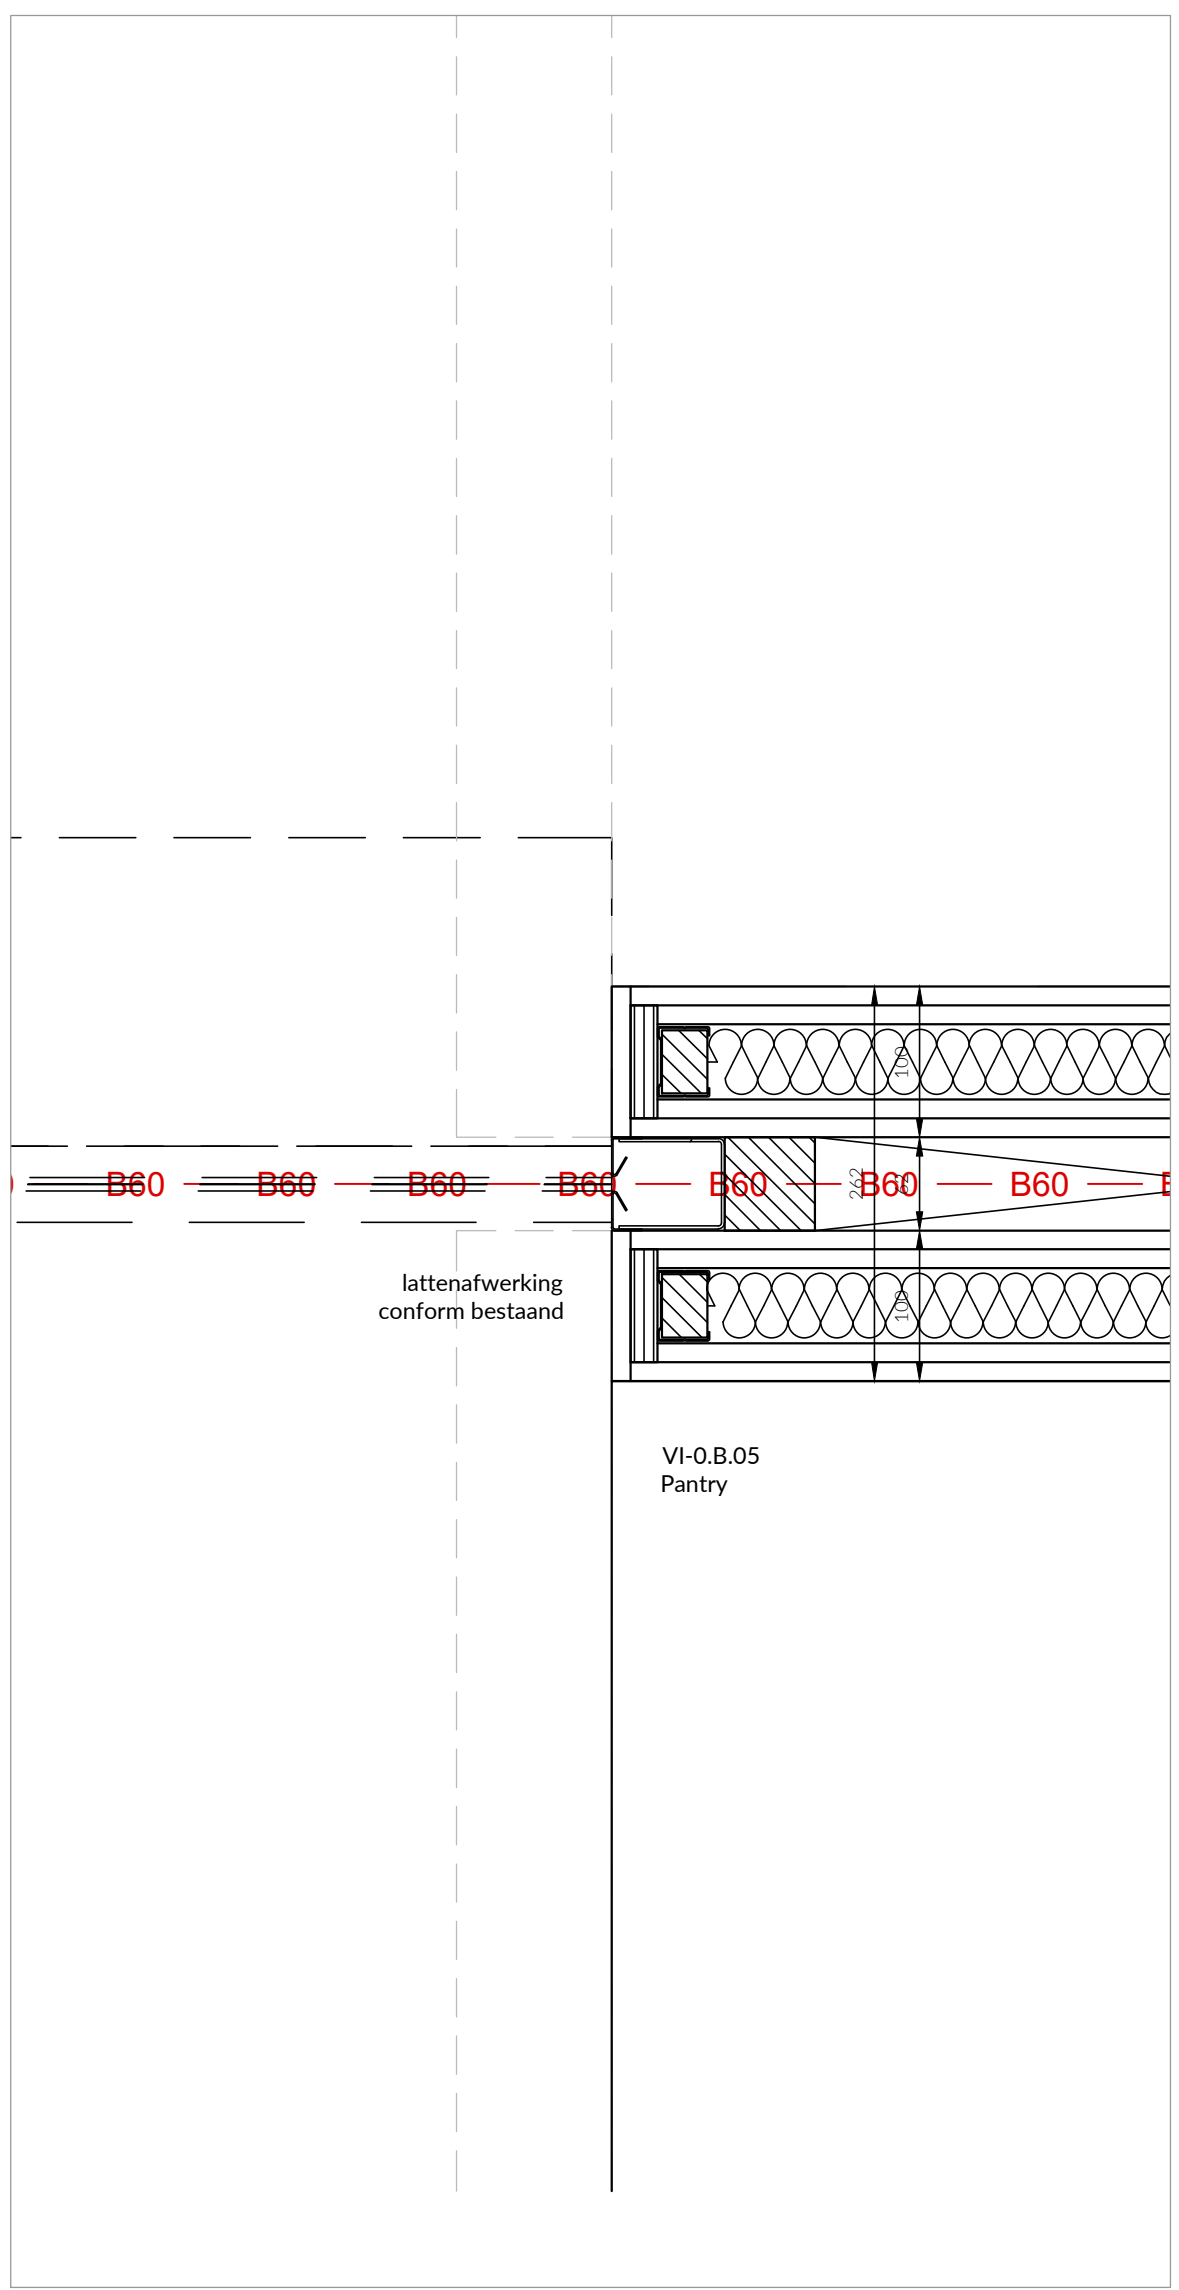


H02

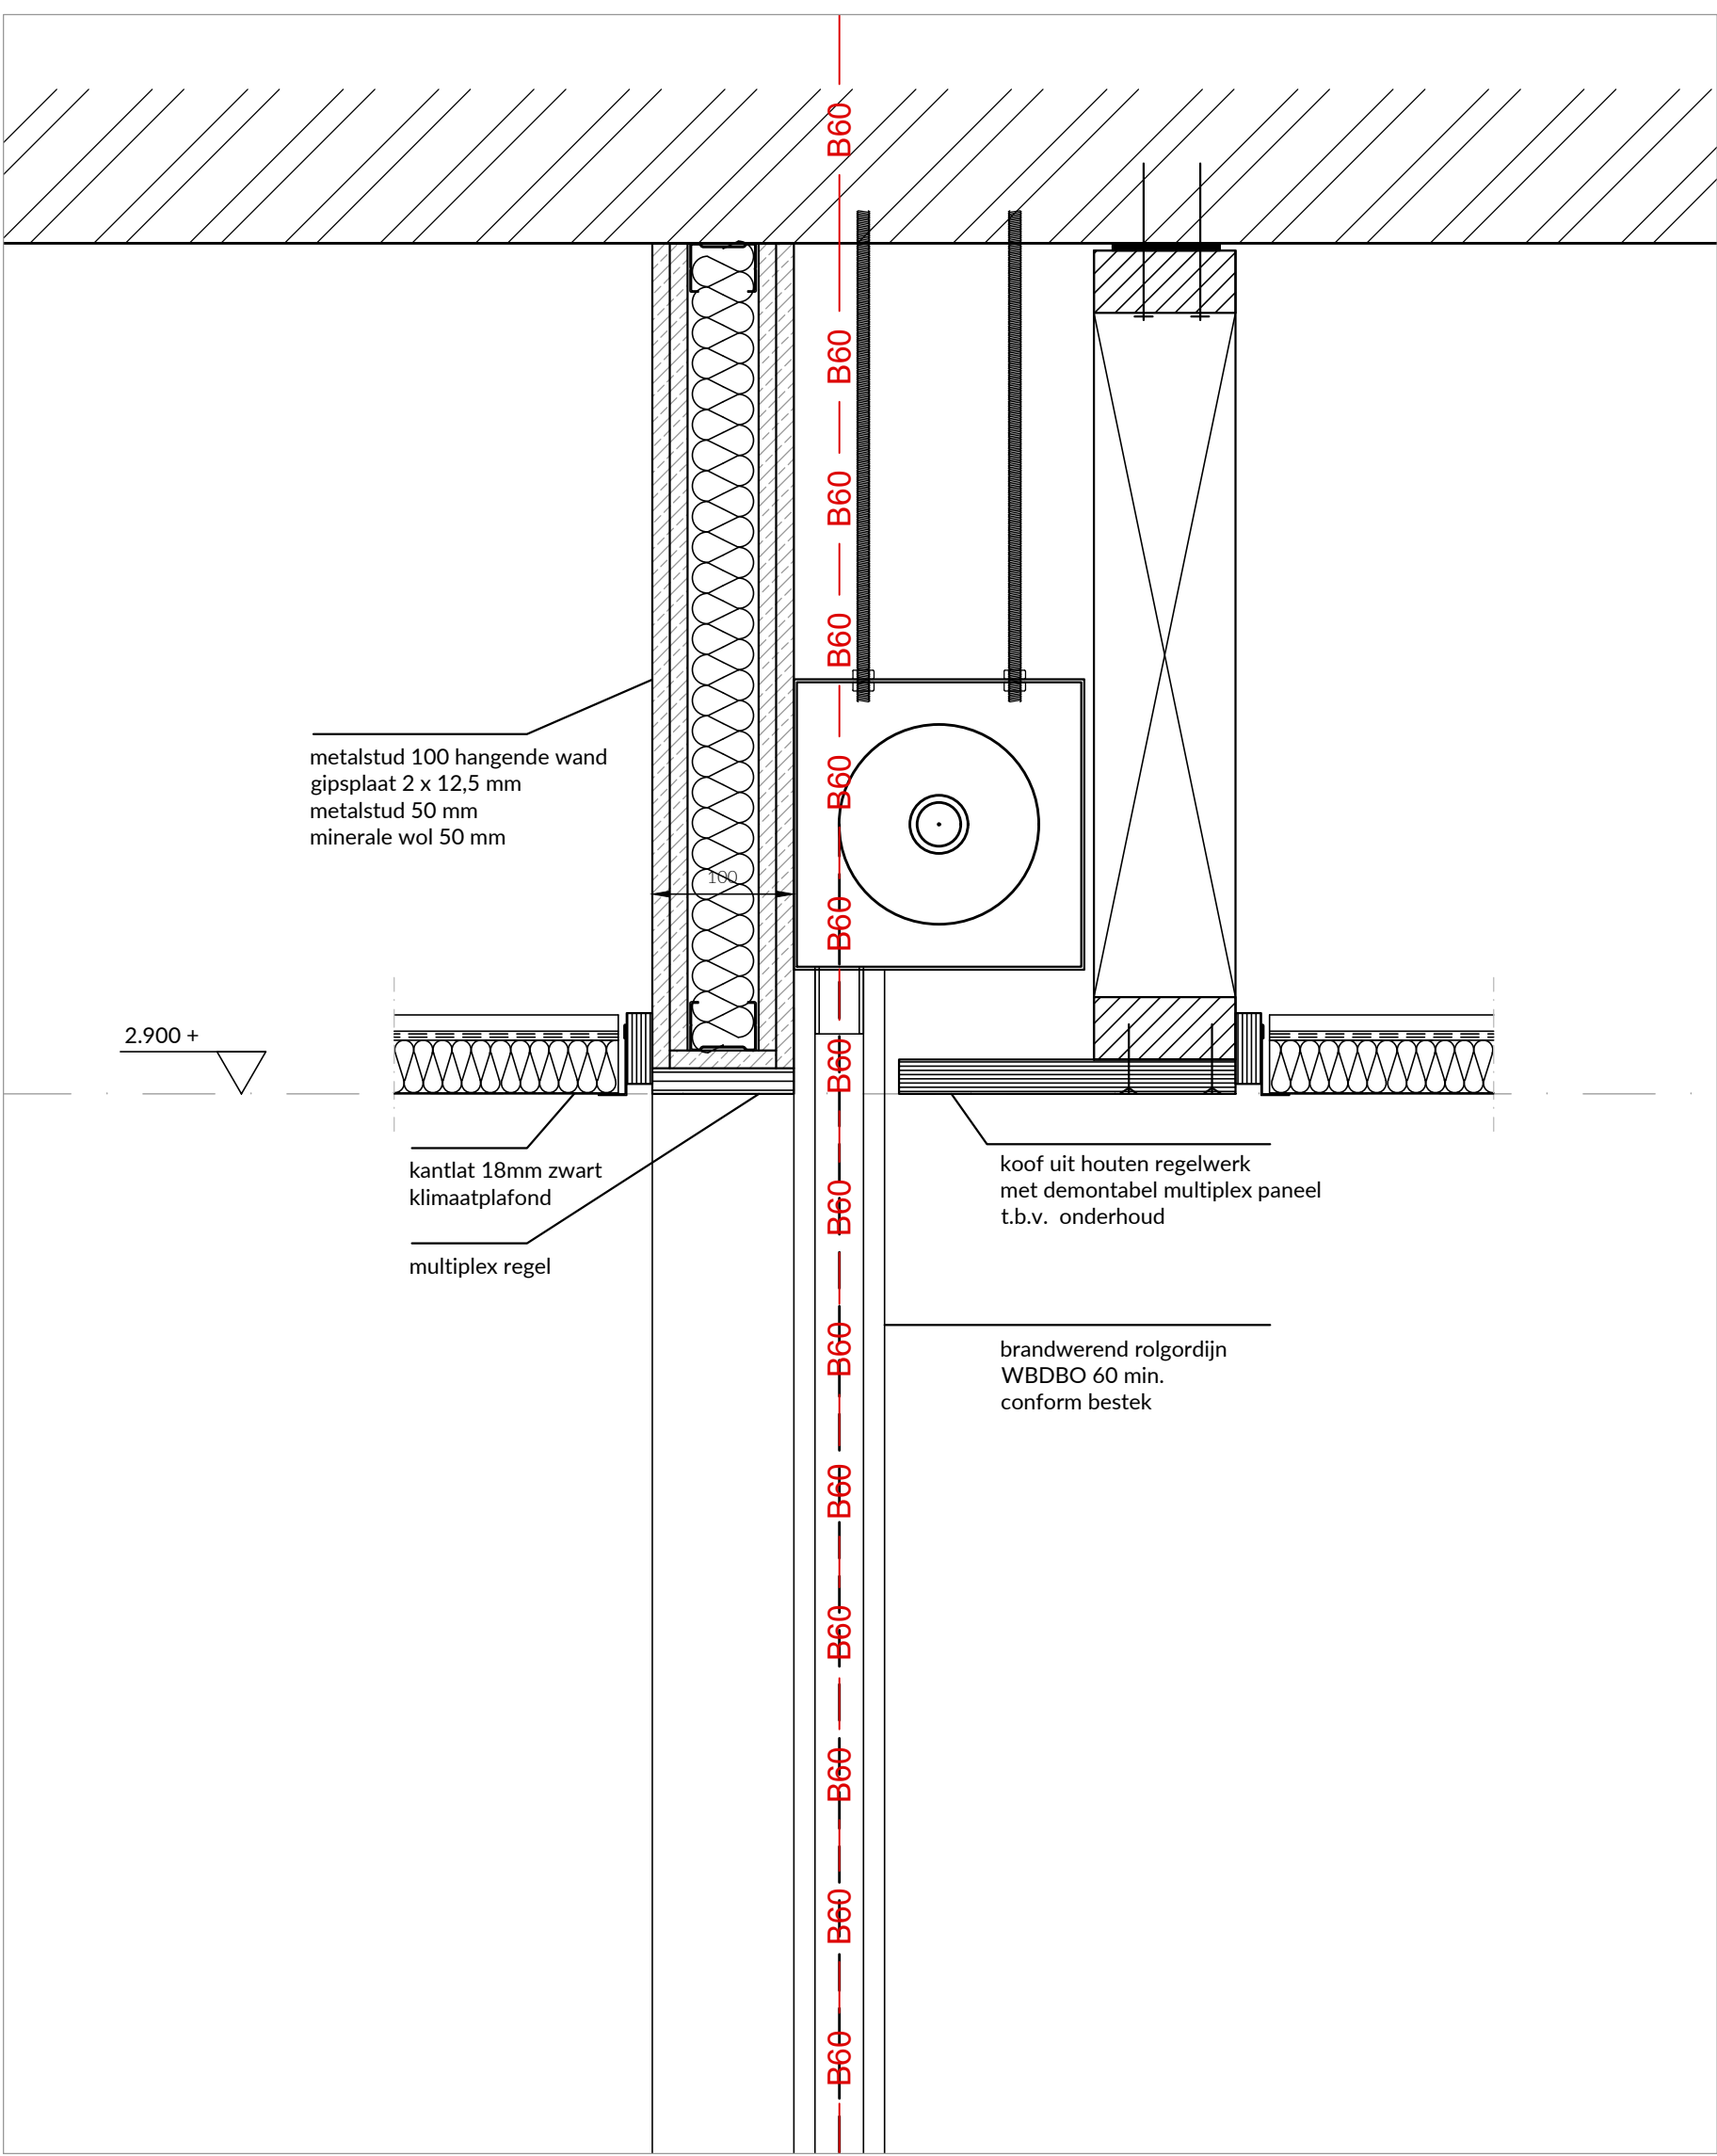


V01

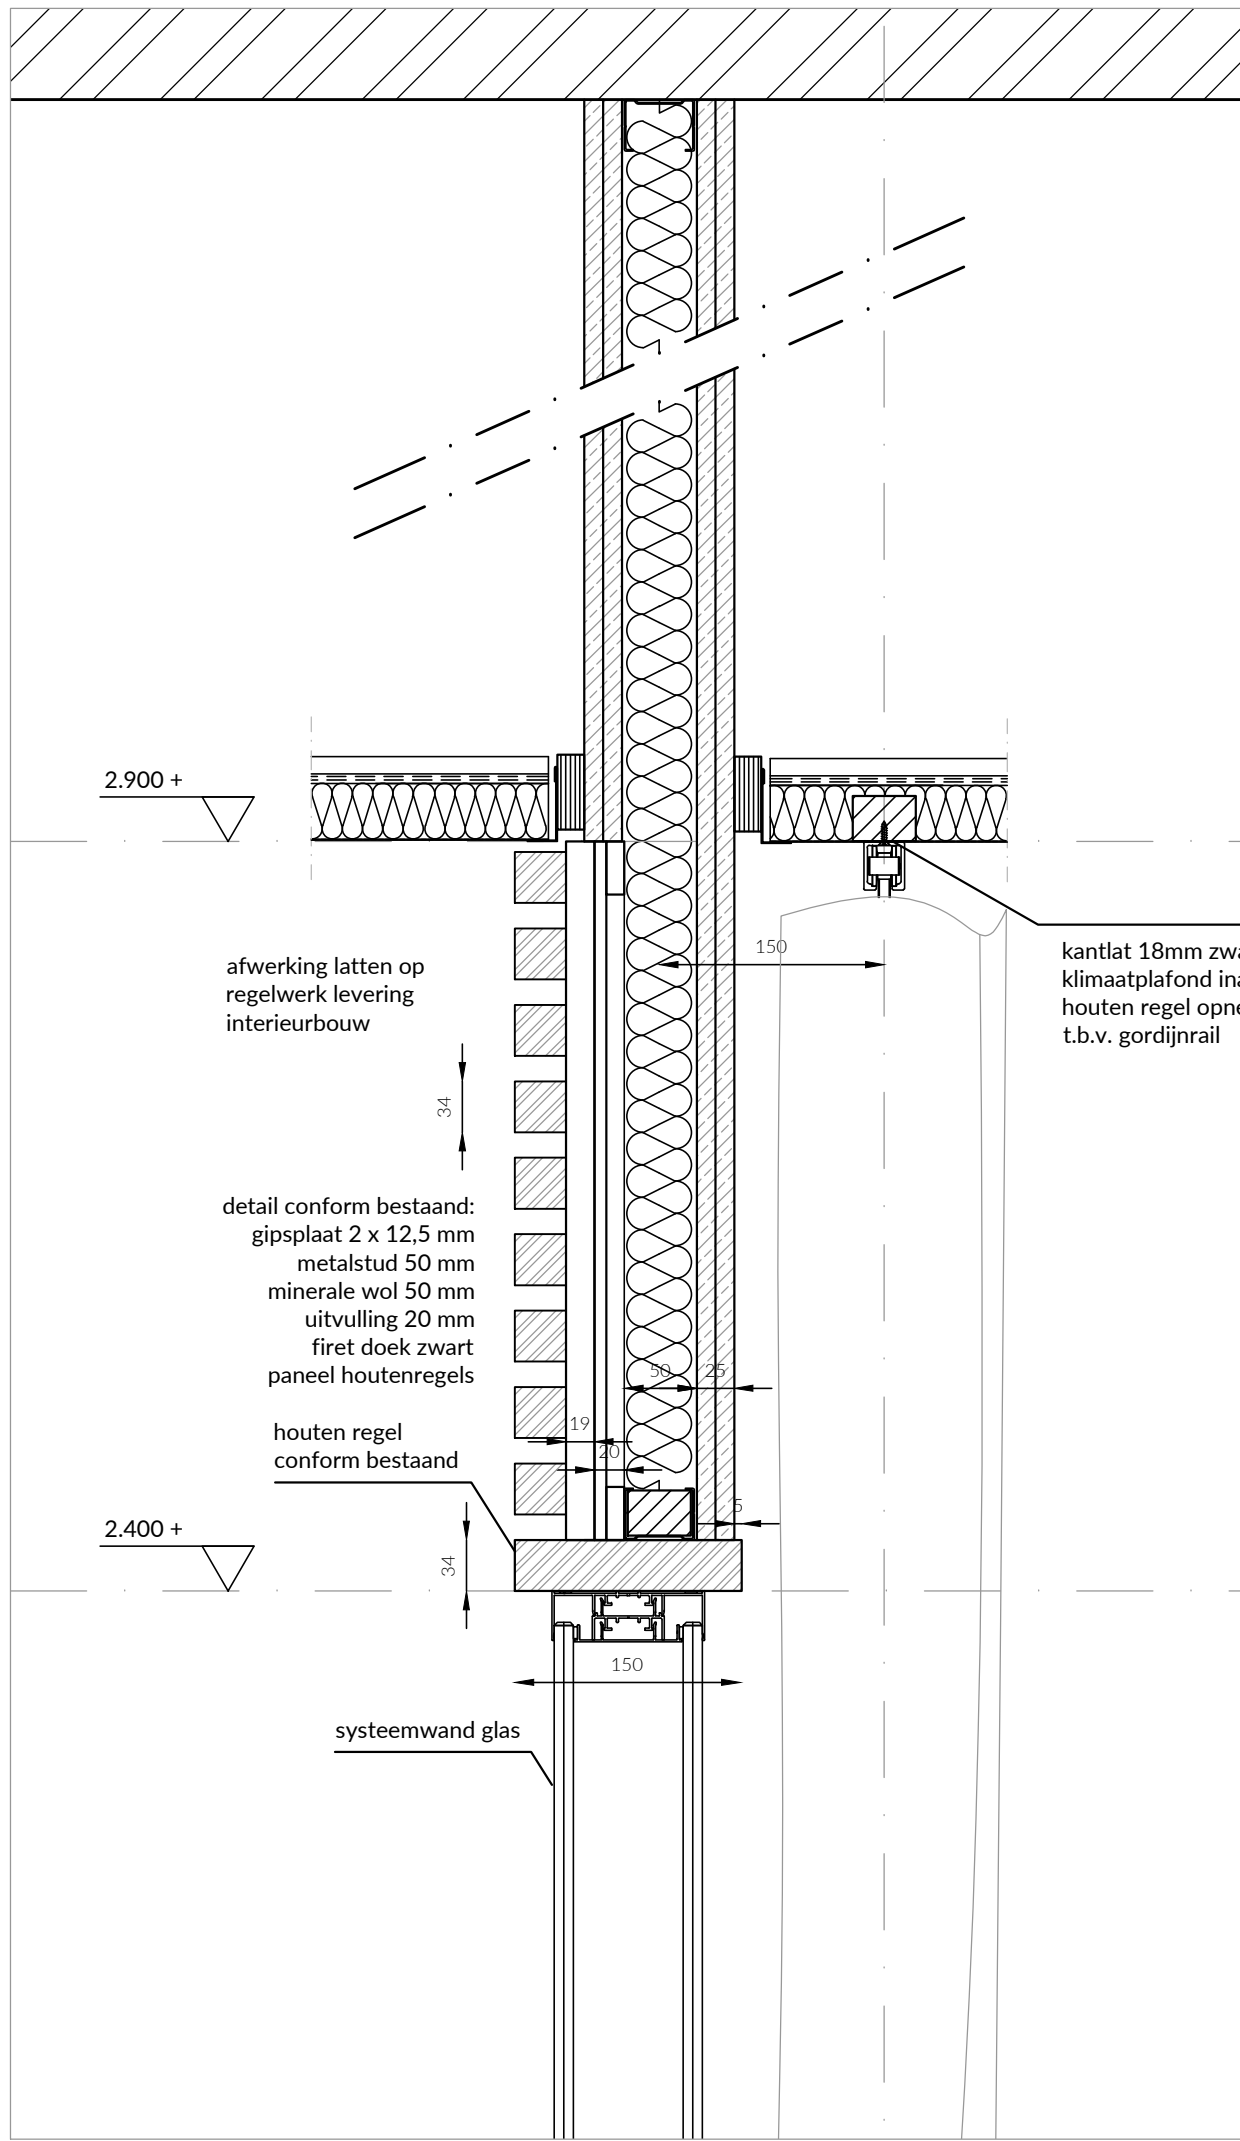


V02

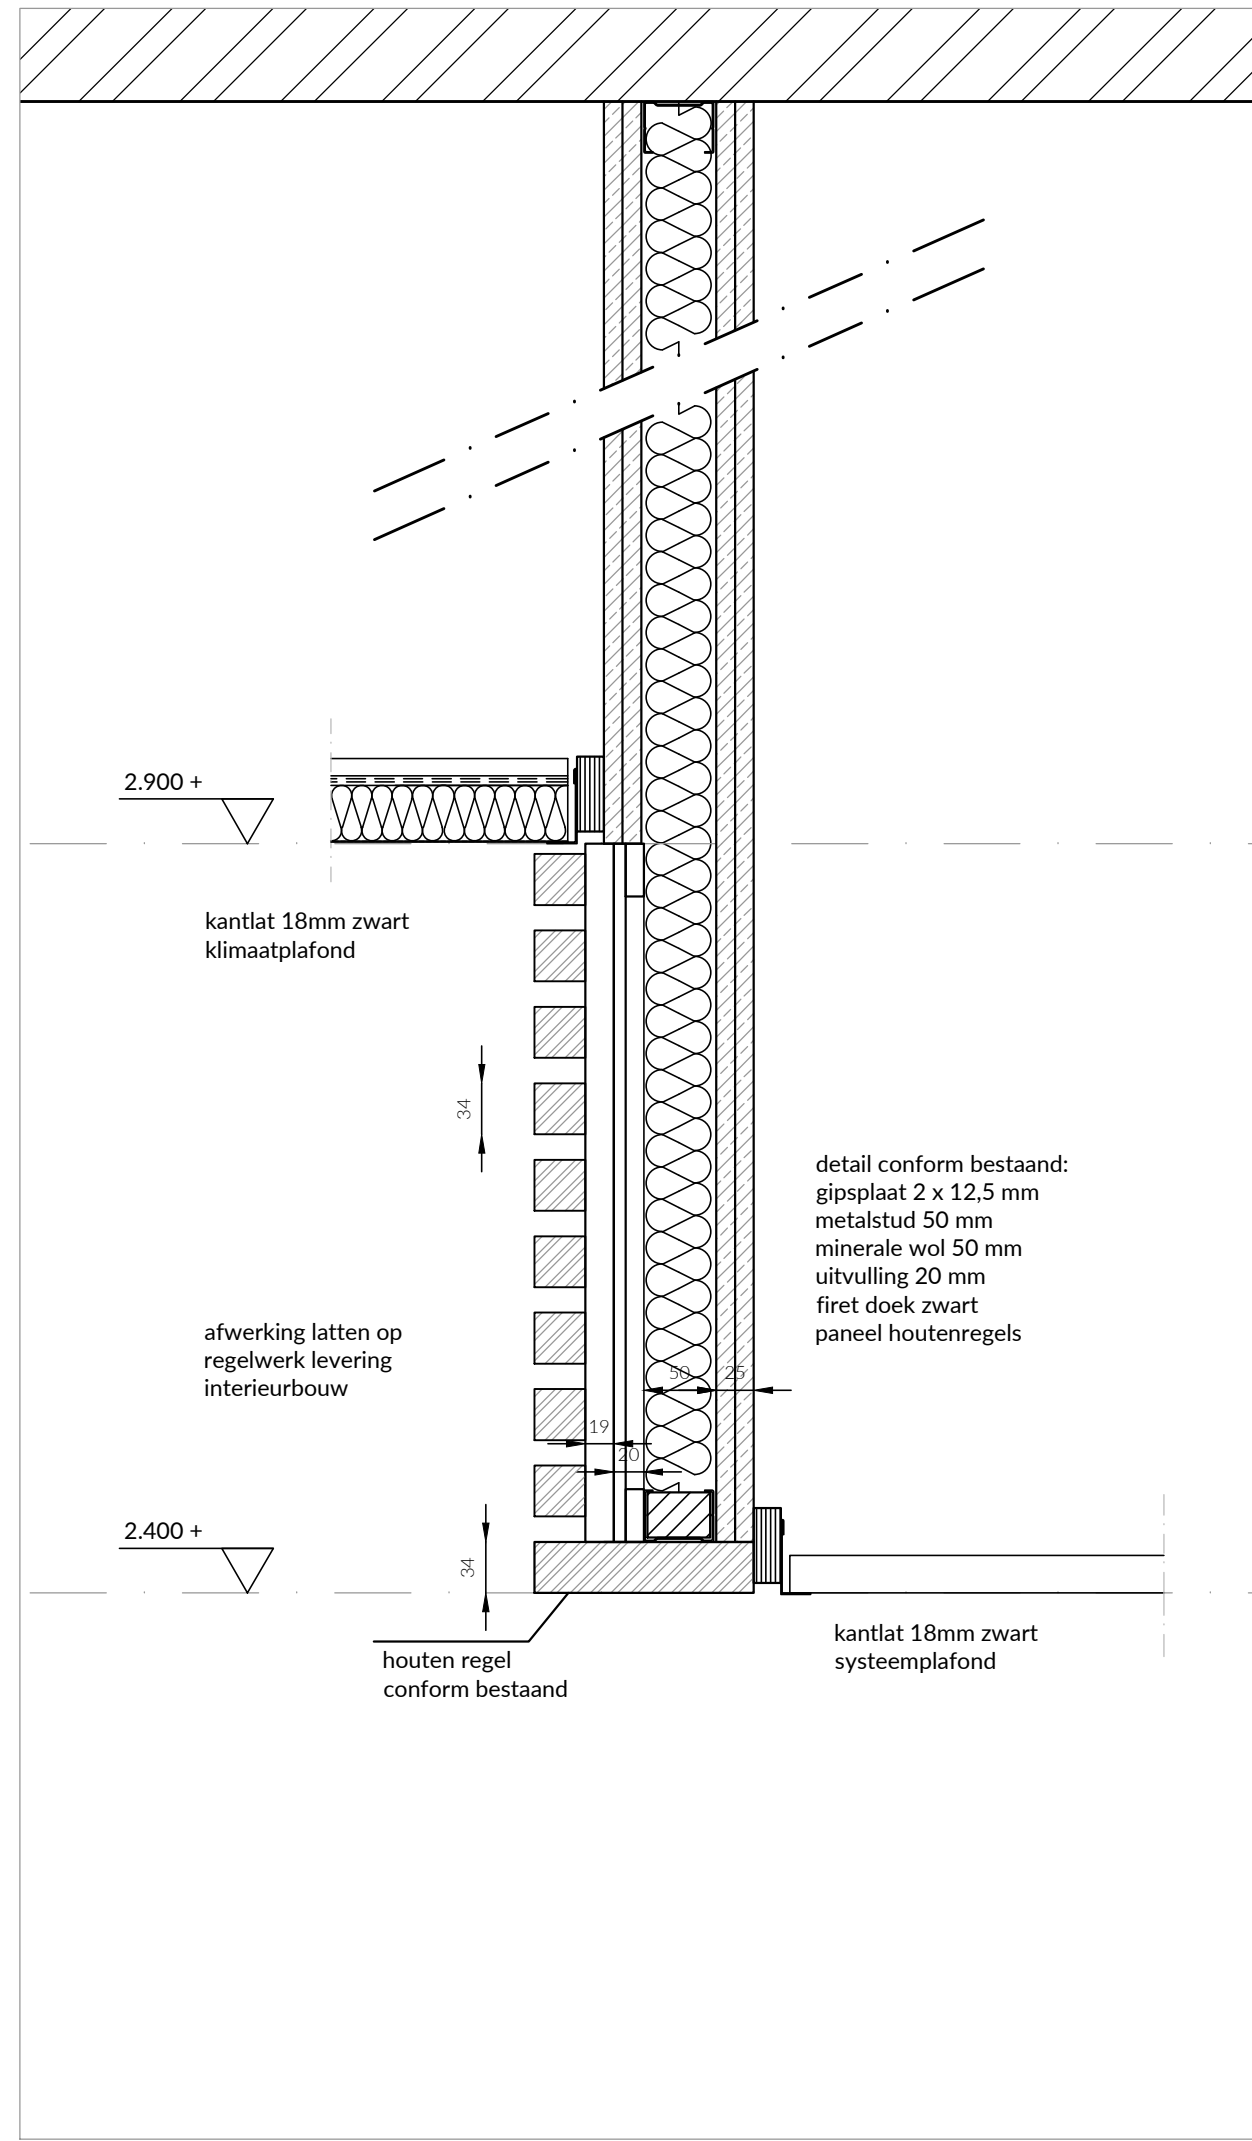


V03

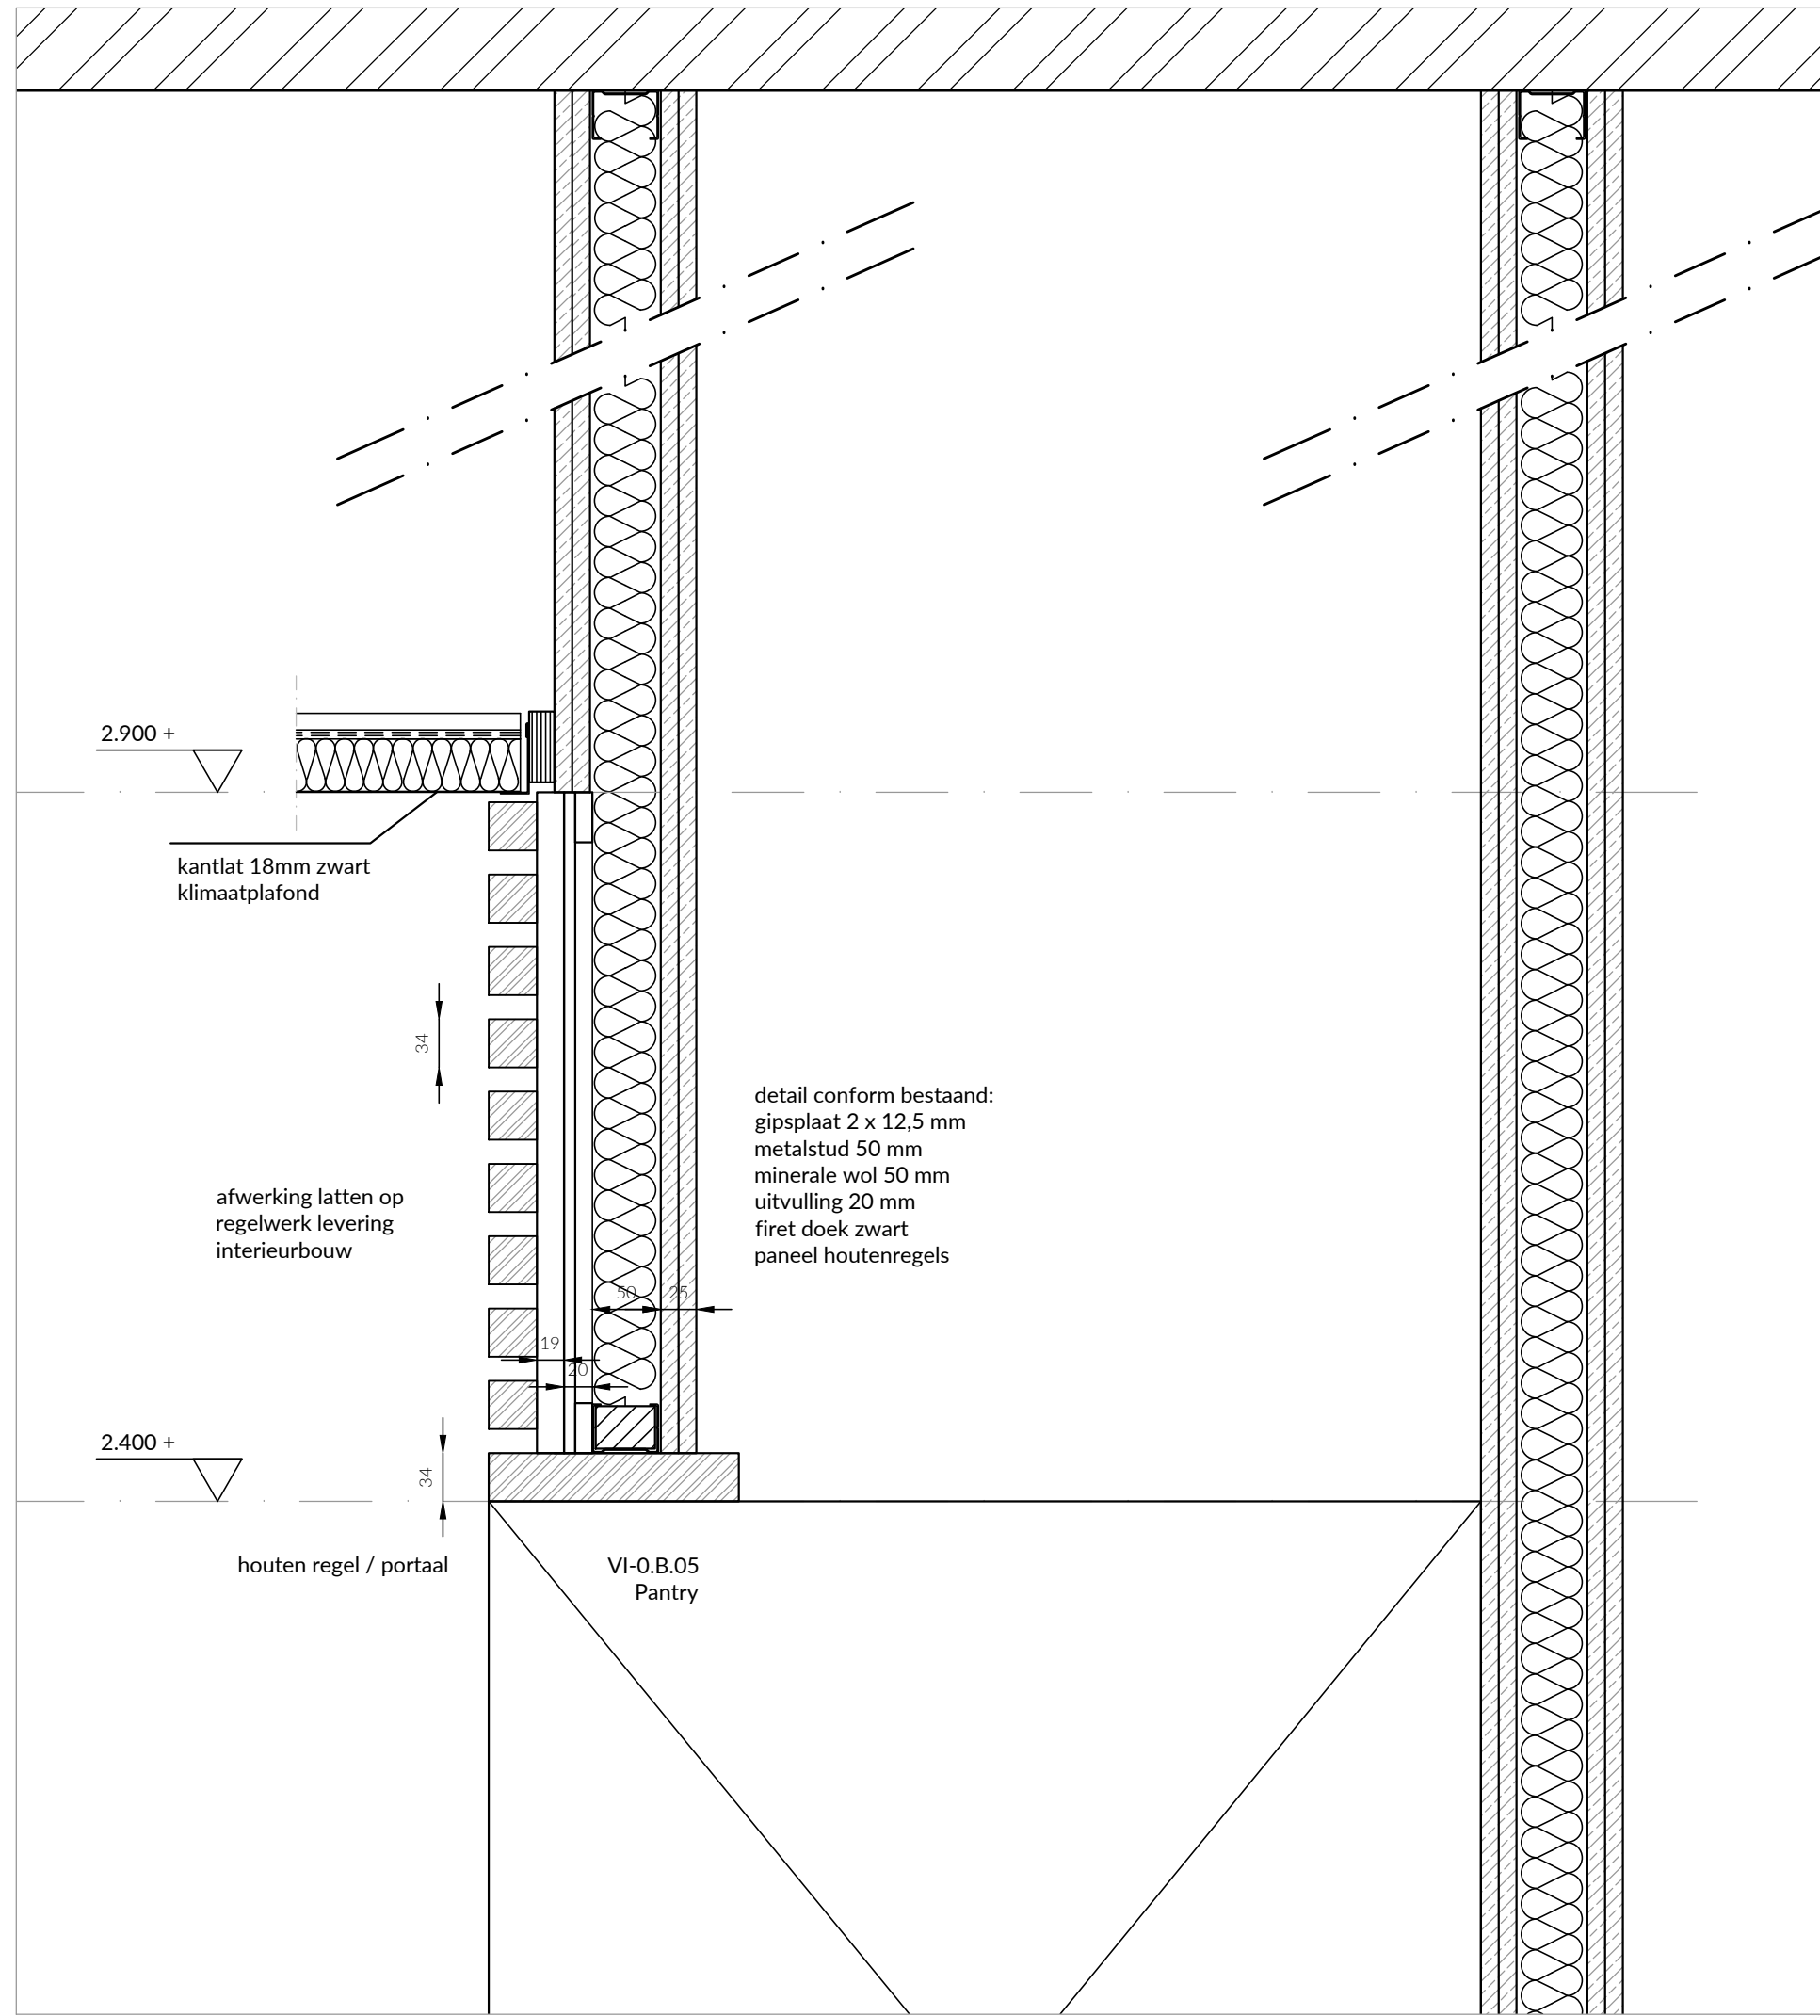


V04

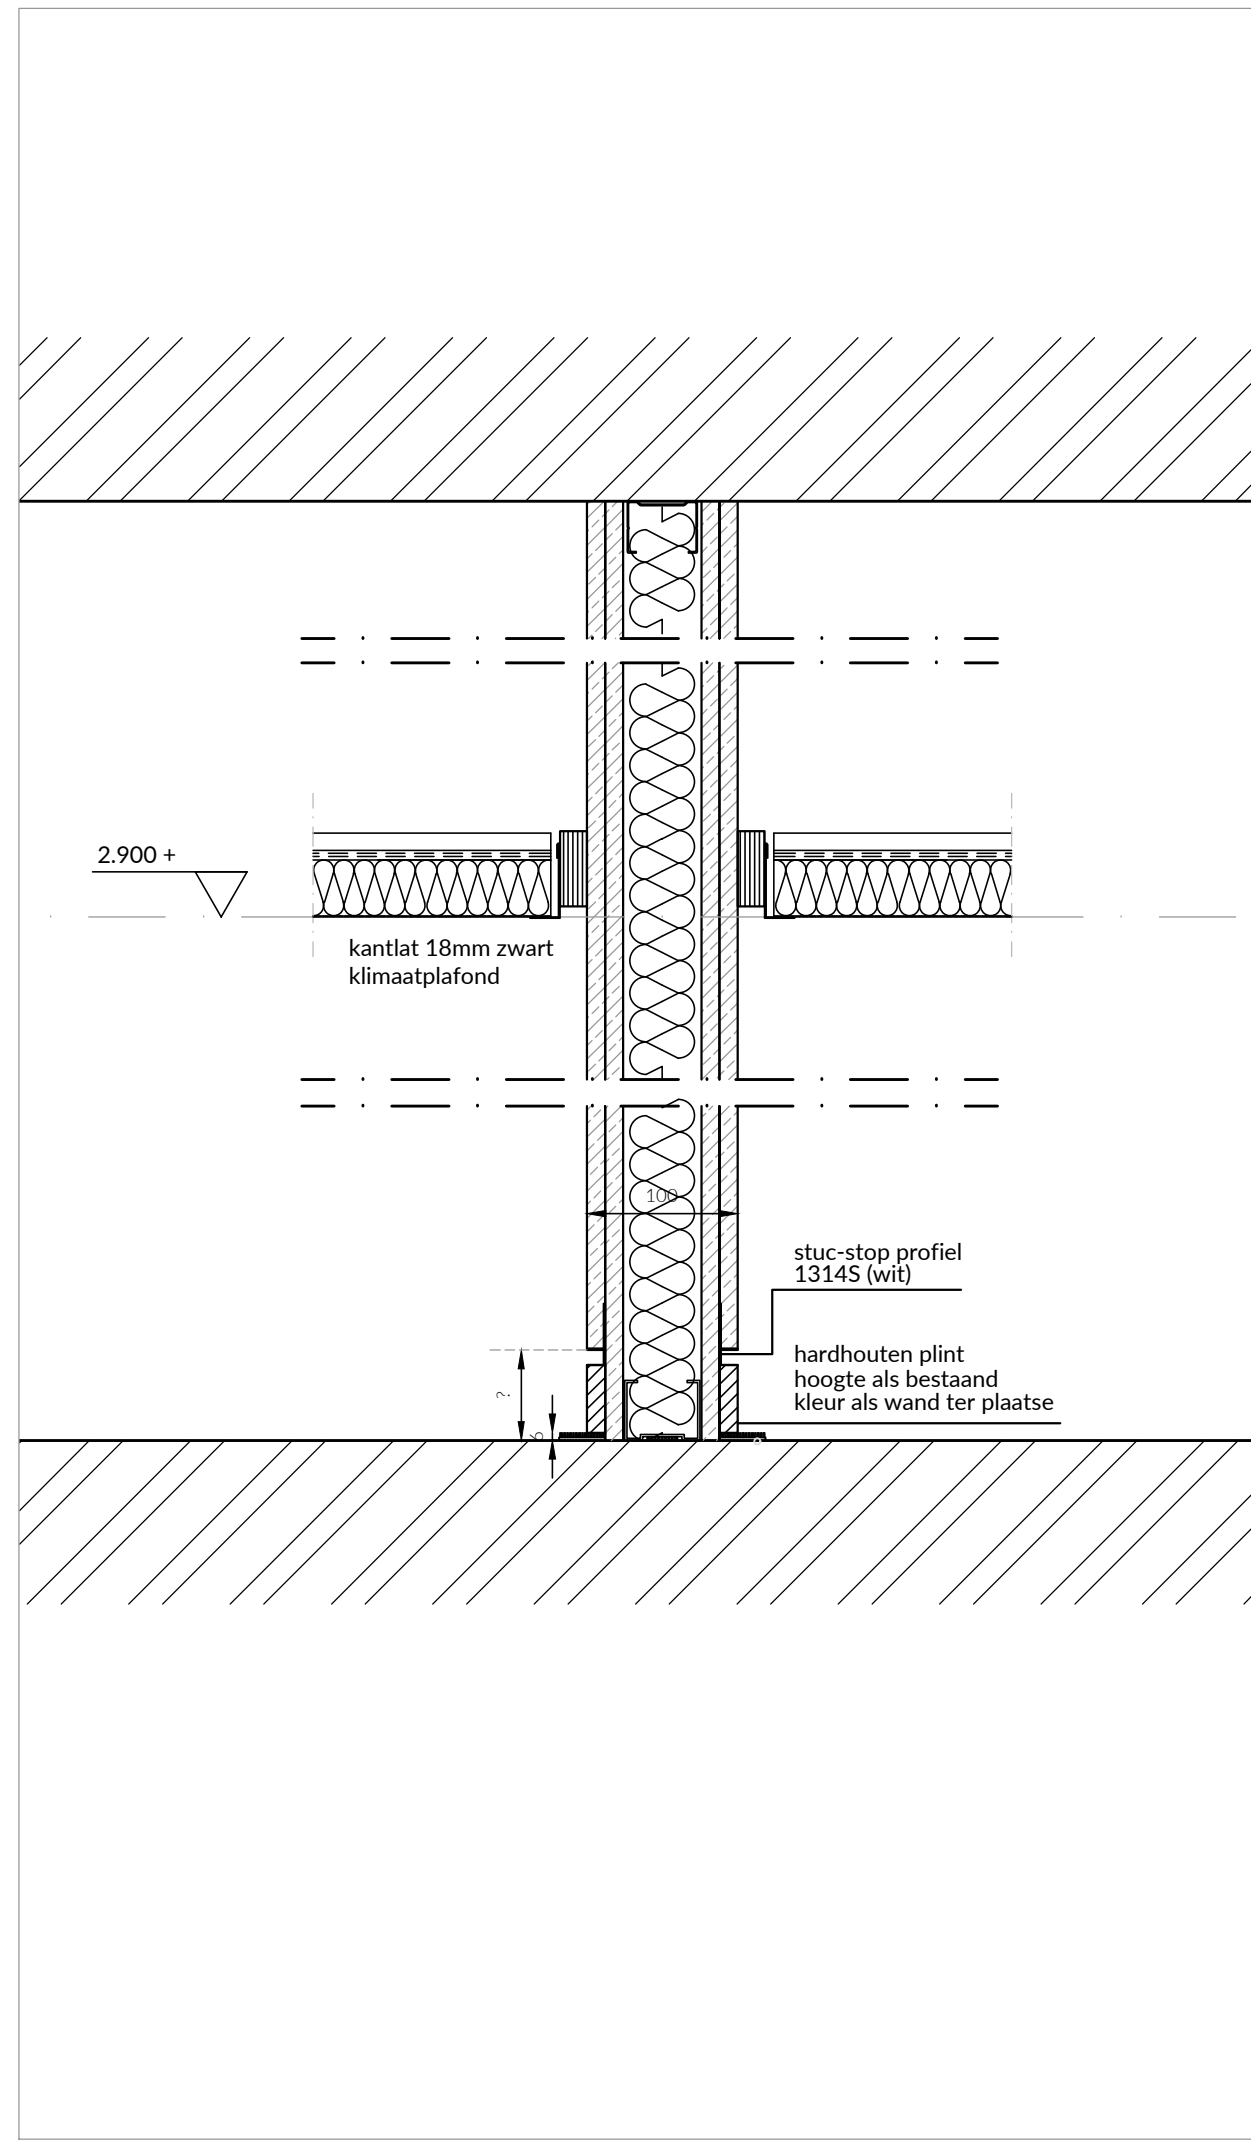


V05

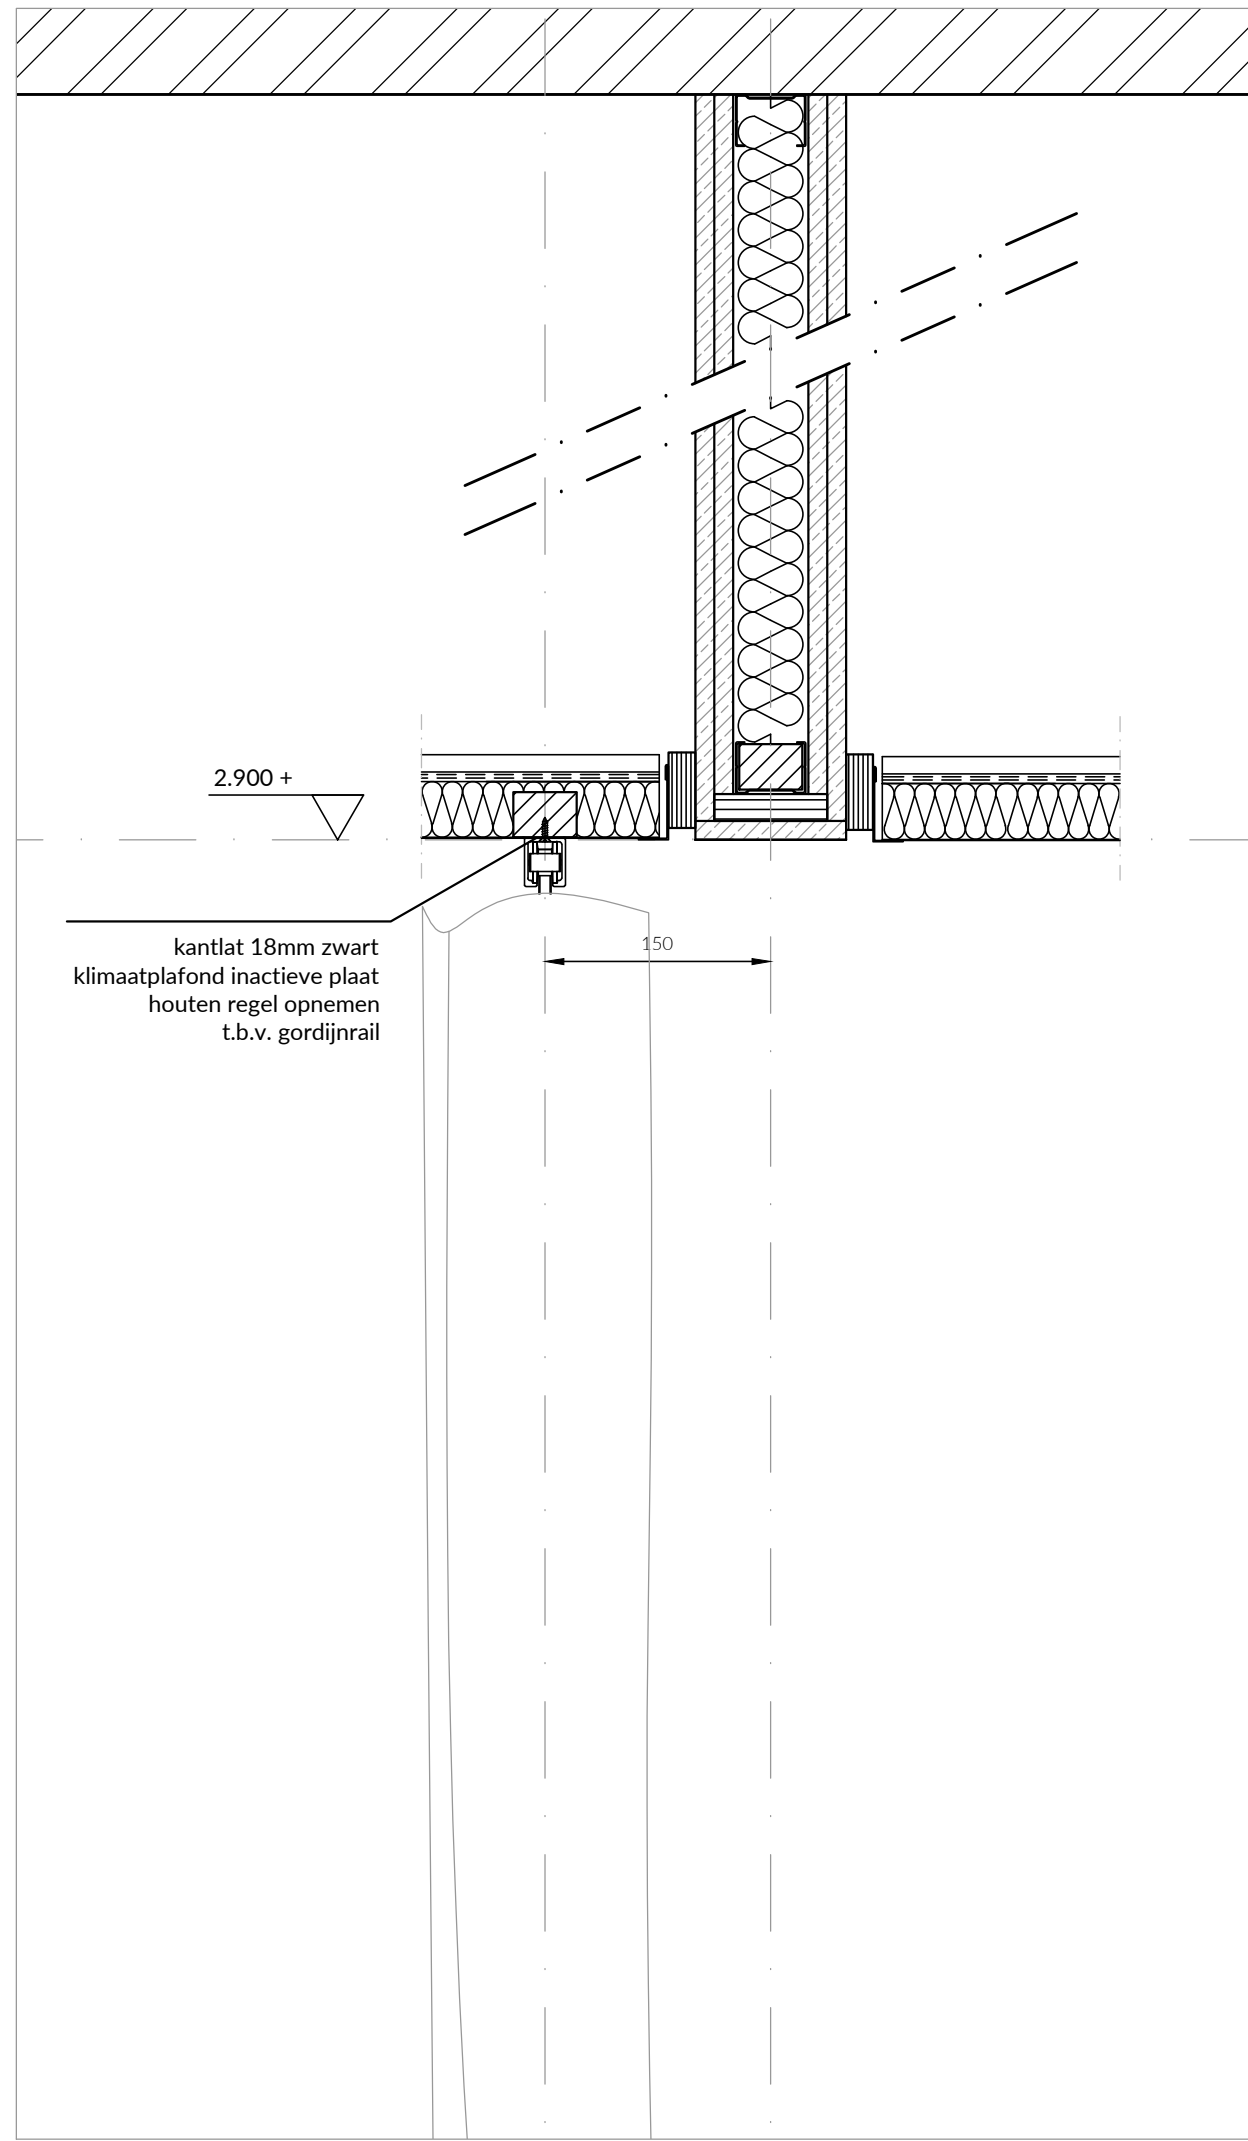


V06

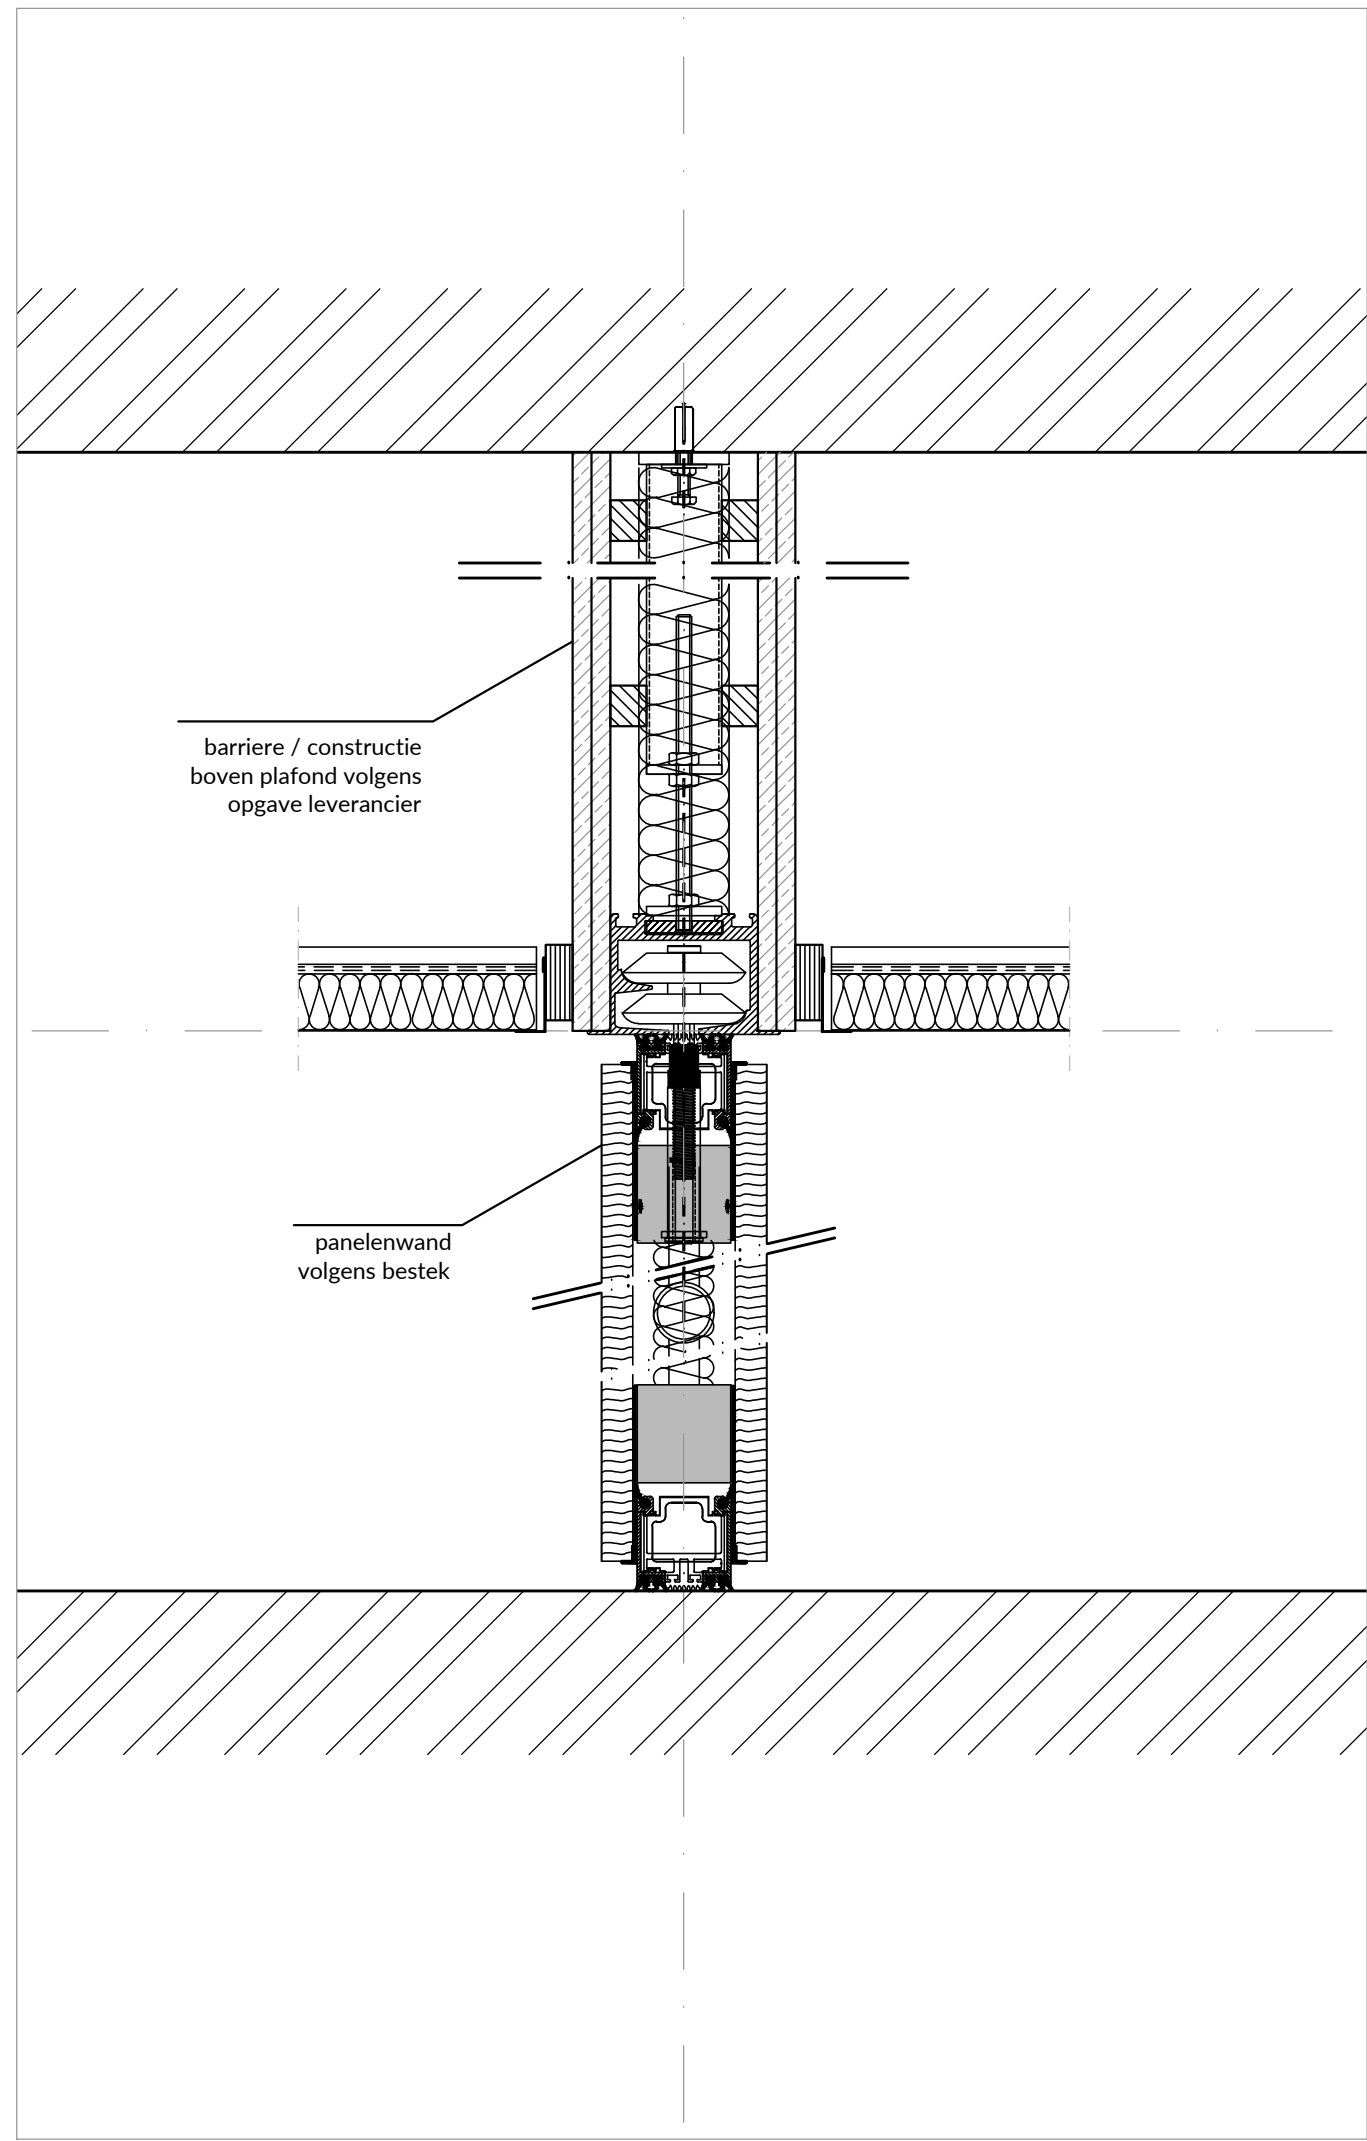


V07

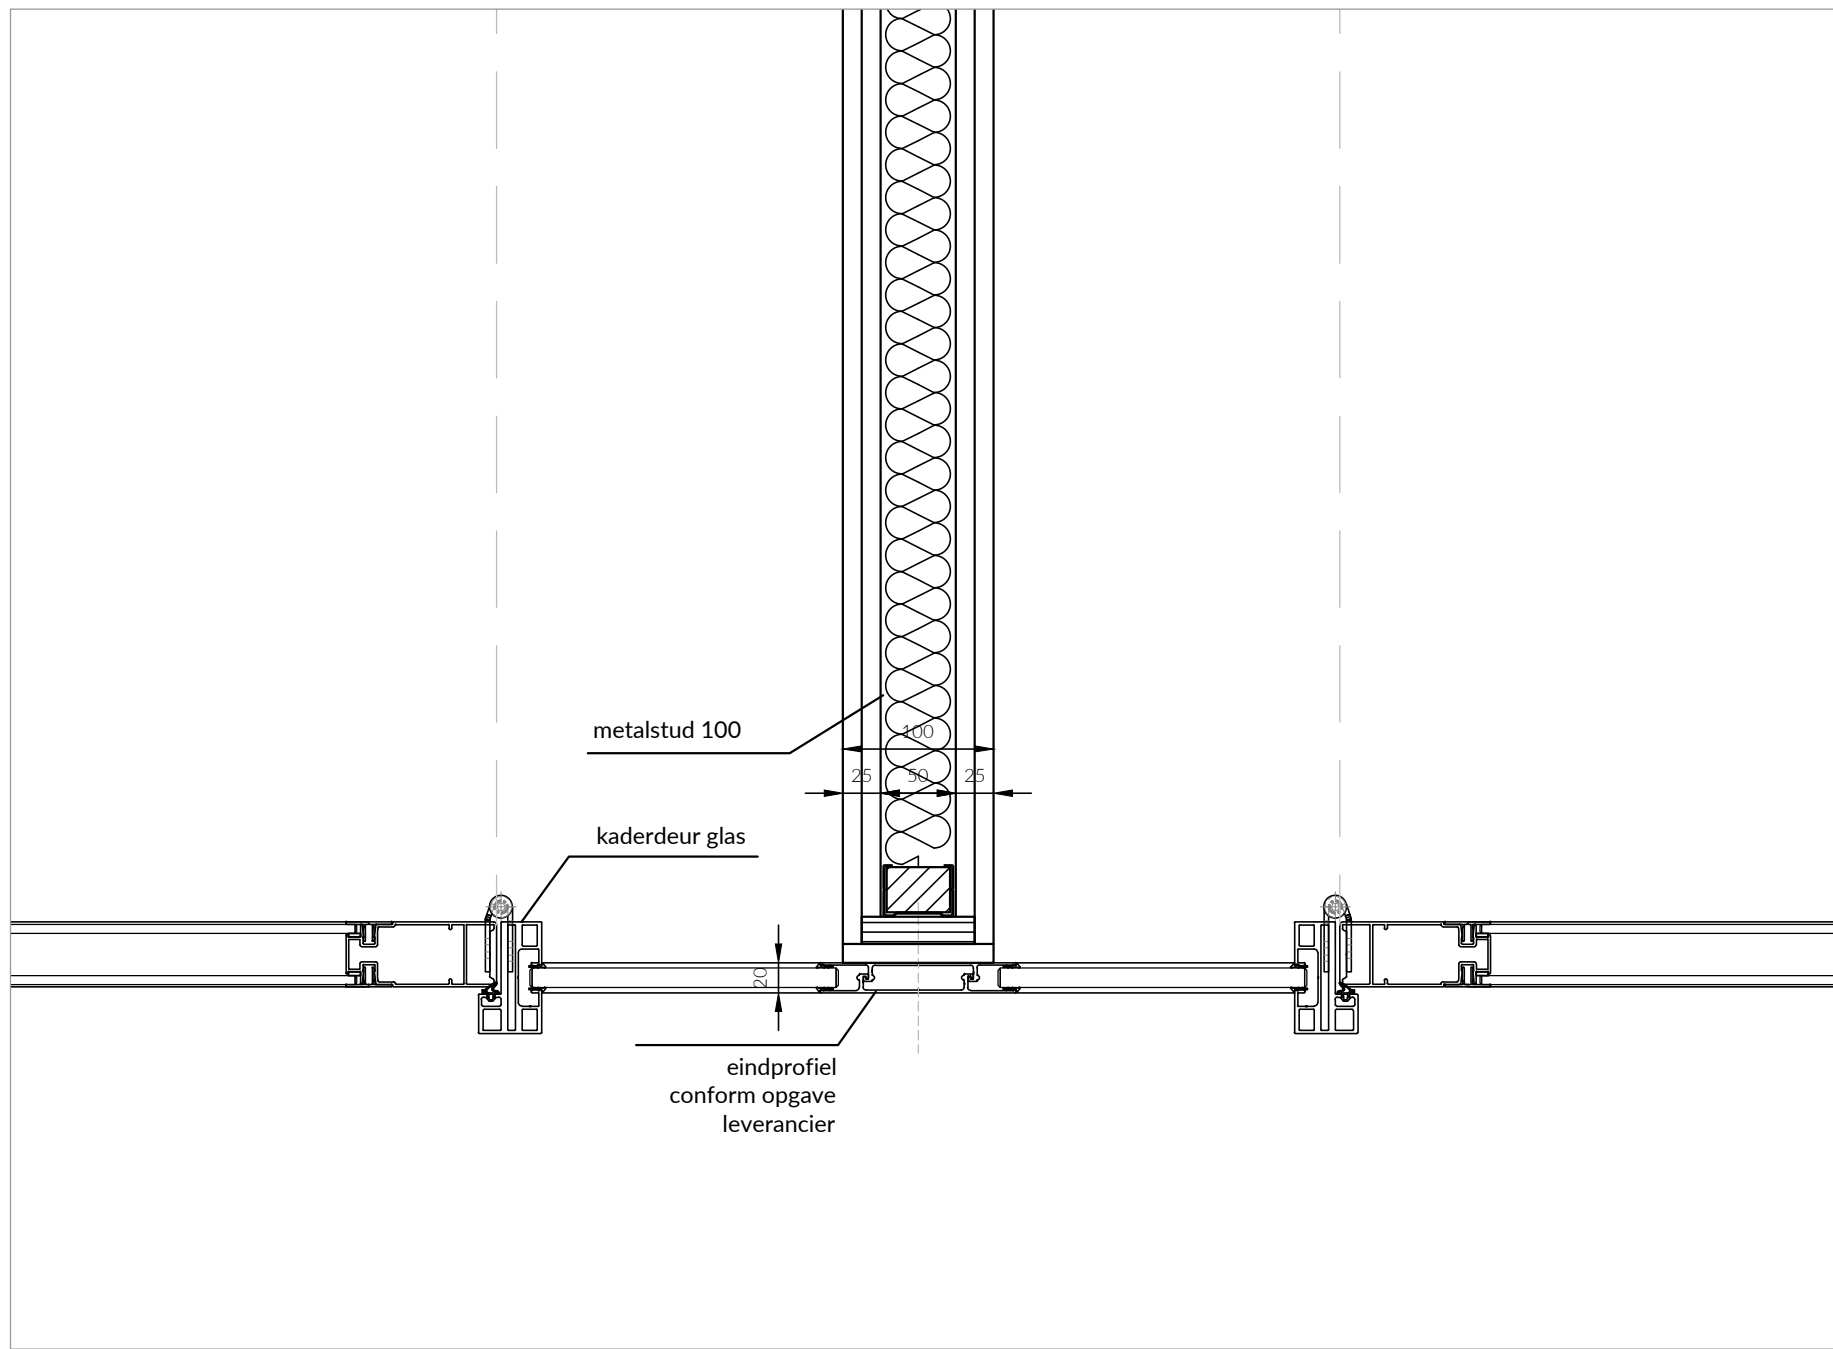


H06

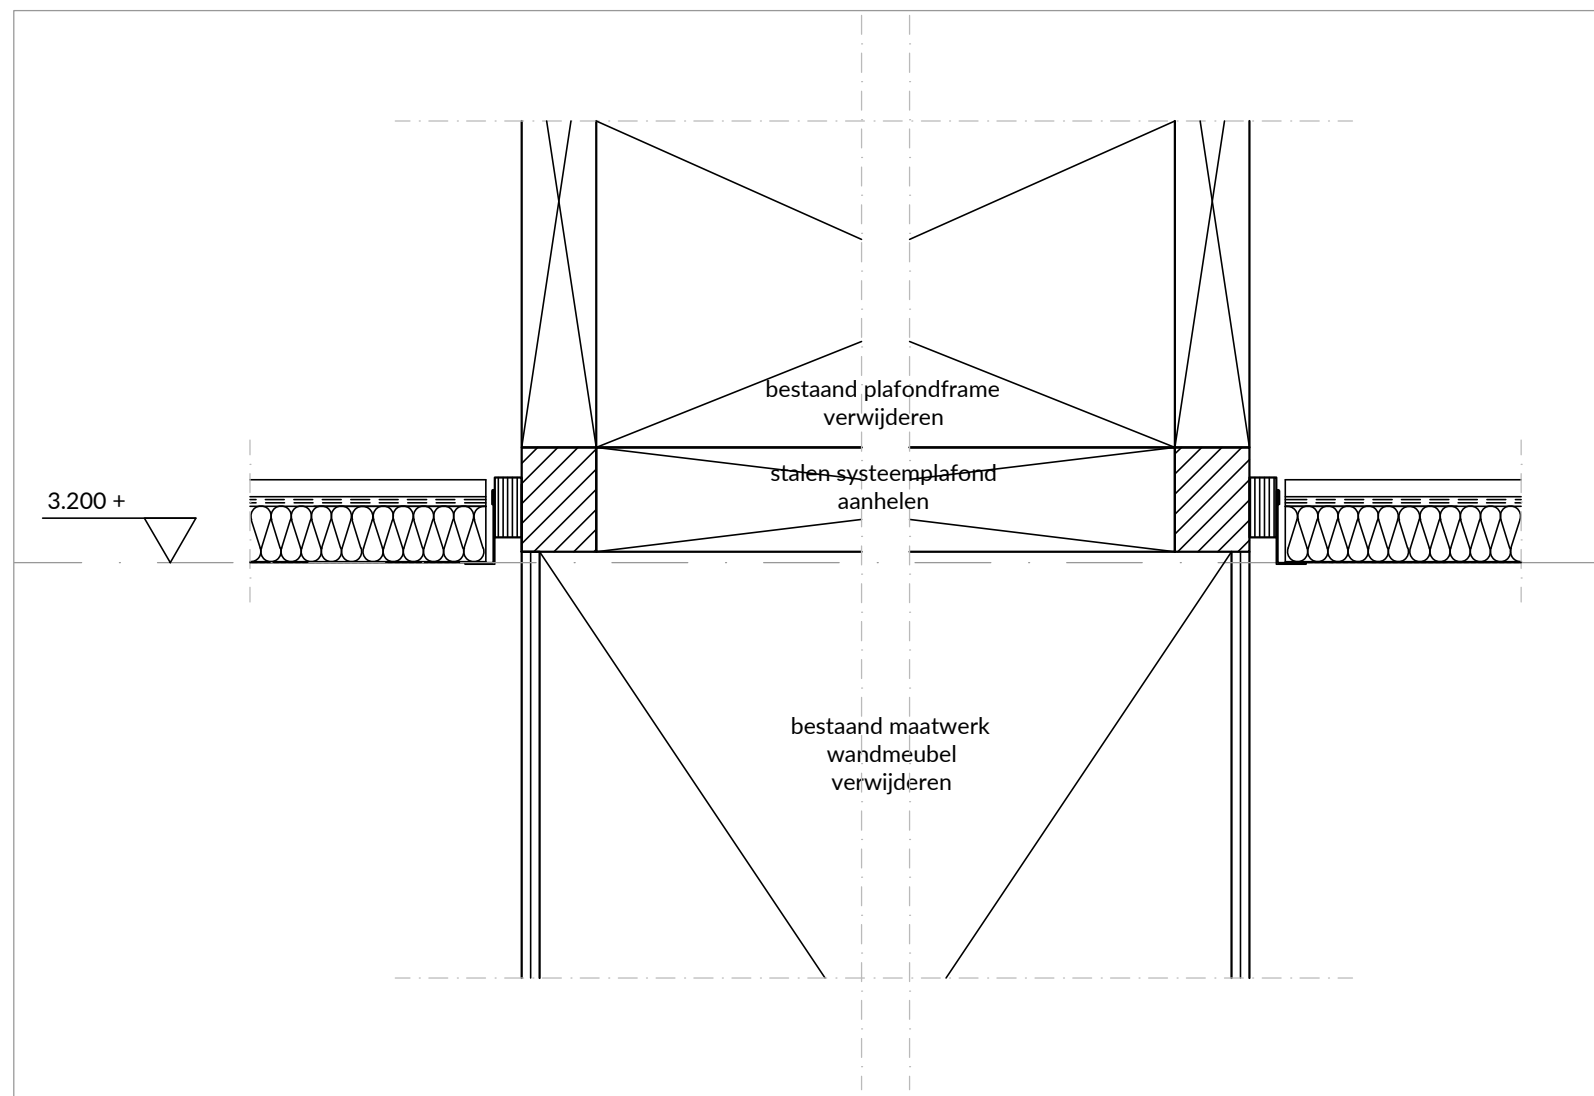

V08

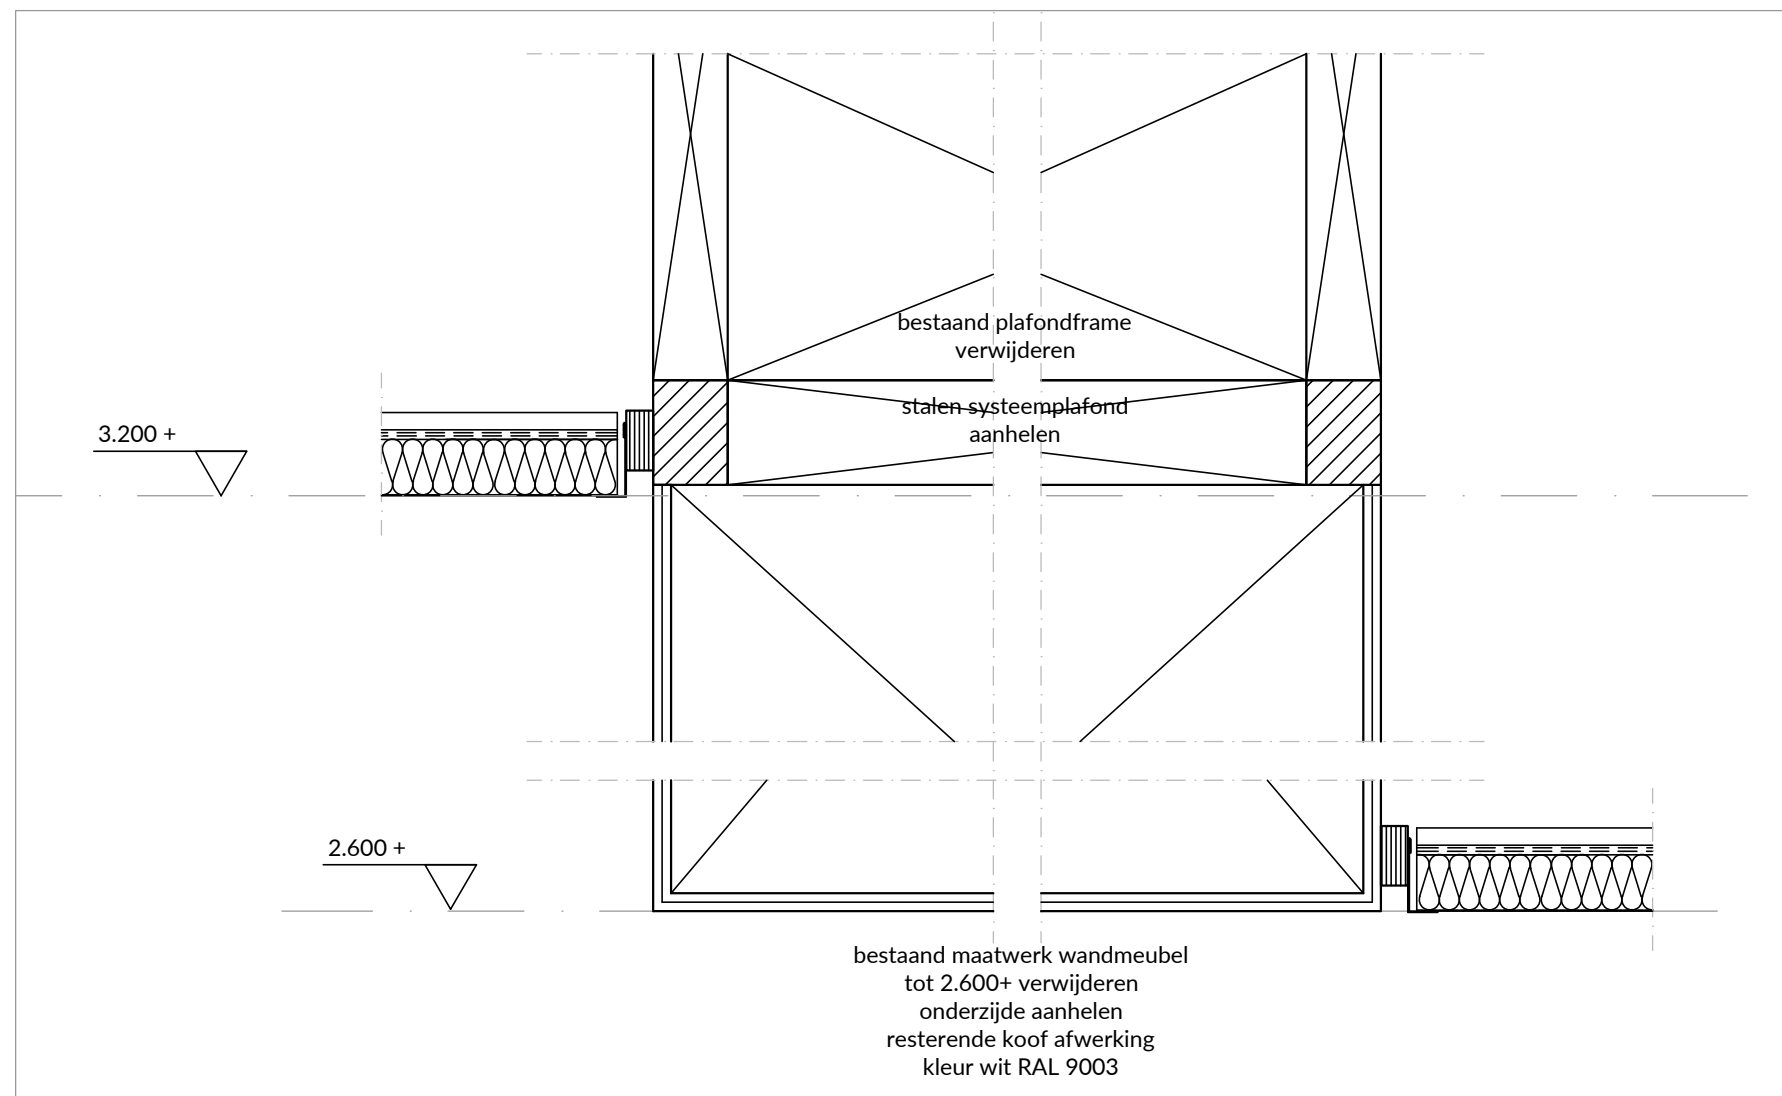

V09

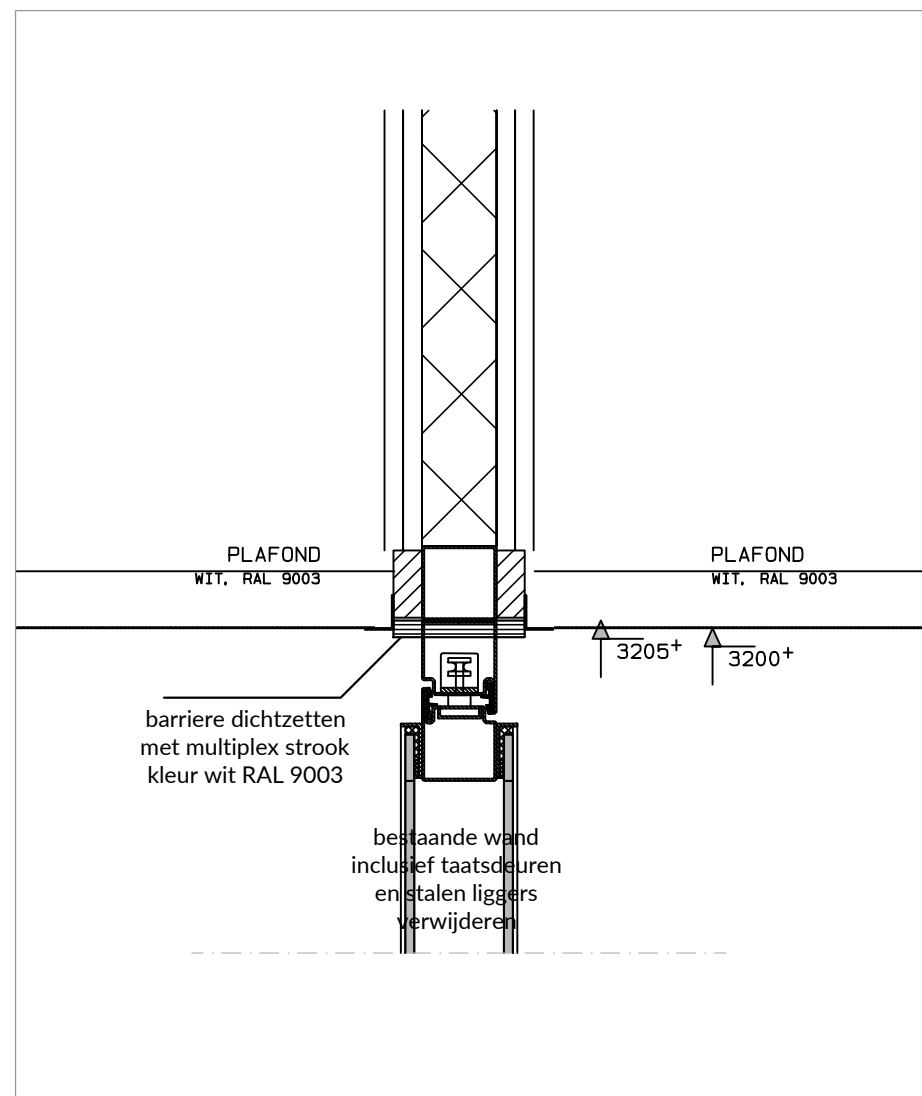

V10

ONTWERP74		Saksen Weimarplein 6 4018 LD Breda info@ontwerp74.com www.ontwerp74.com		datum 31-05-2024
Gemeentehuis Oss		schaal 1:5 1:50		wijz.datum
Technisch Ontwerp		formaat A1		wijz.datum
INTERIEUR DETAILS		tekeningnummer BW-N0-DET03		
BEGANE GROND BOUWDEEL E		maten in het werk controleren		niet voor uitvoering