


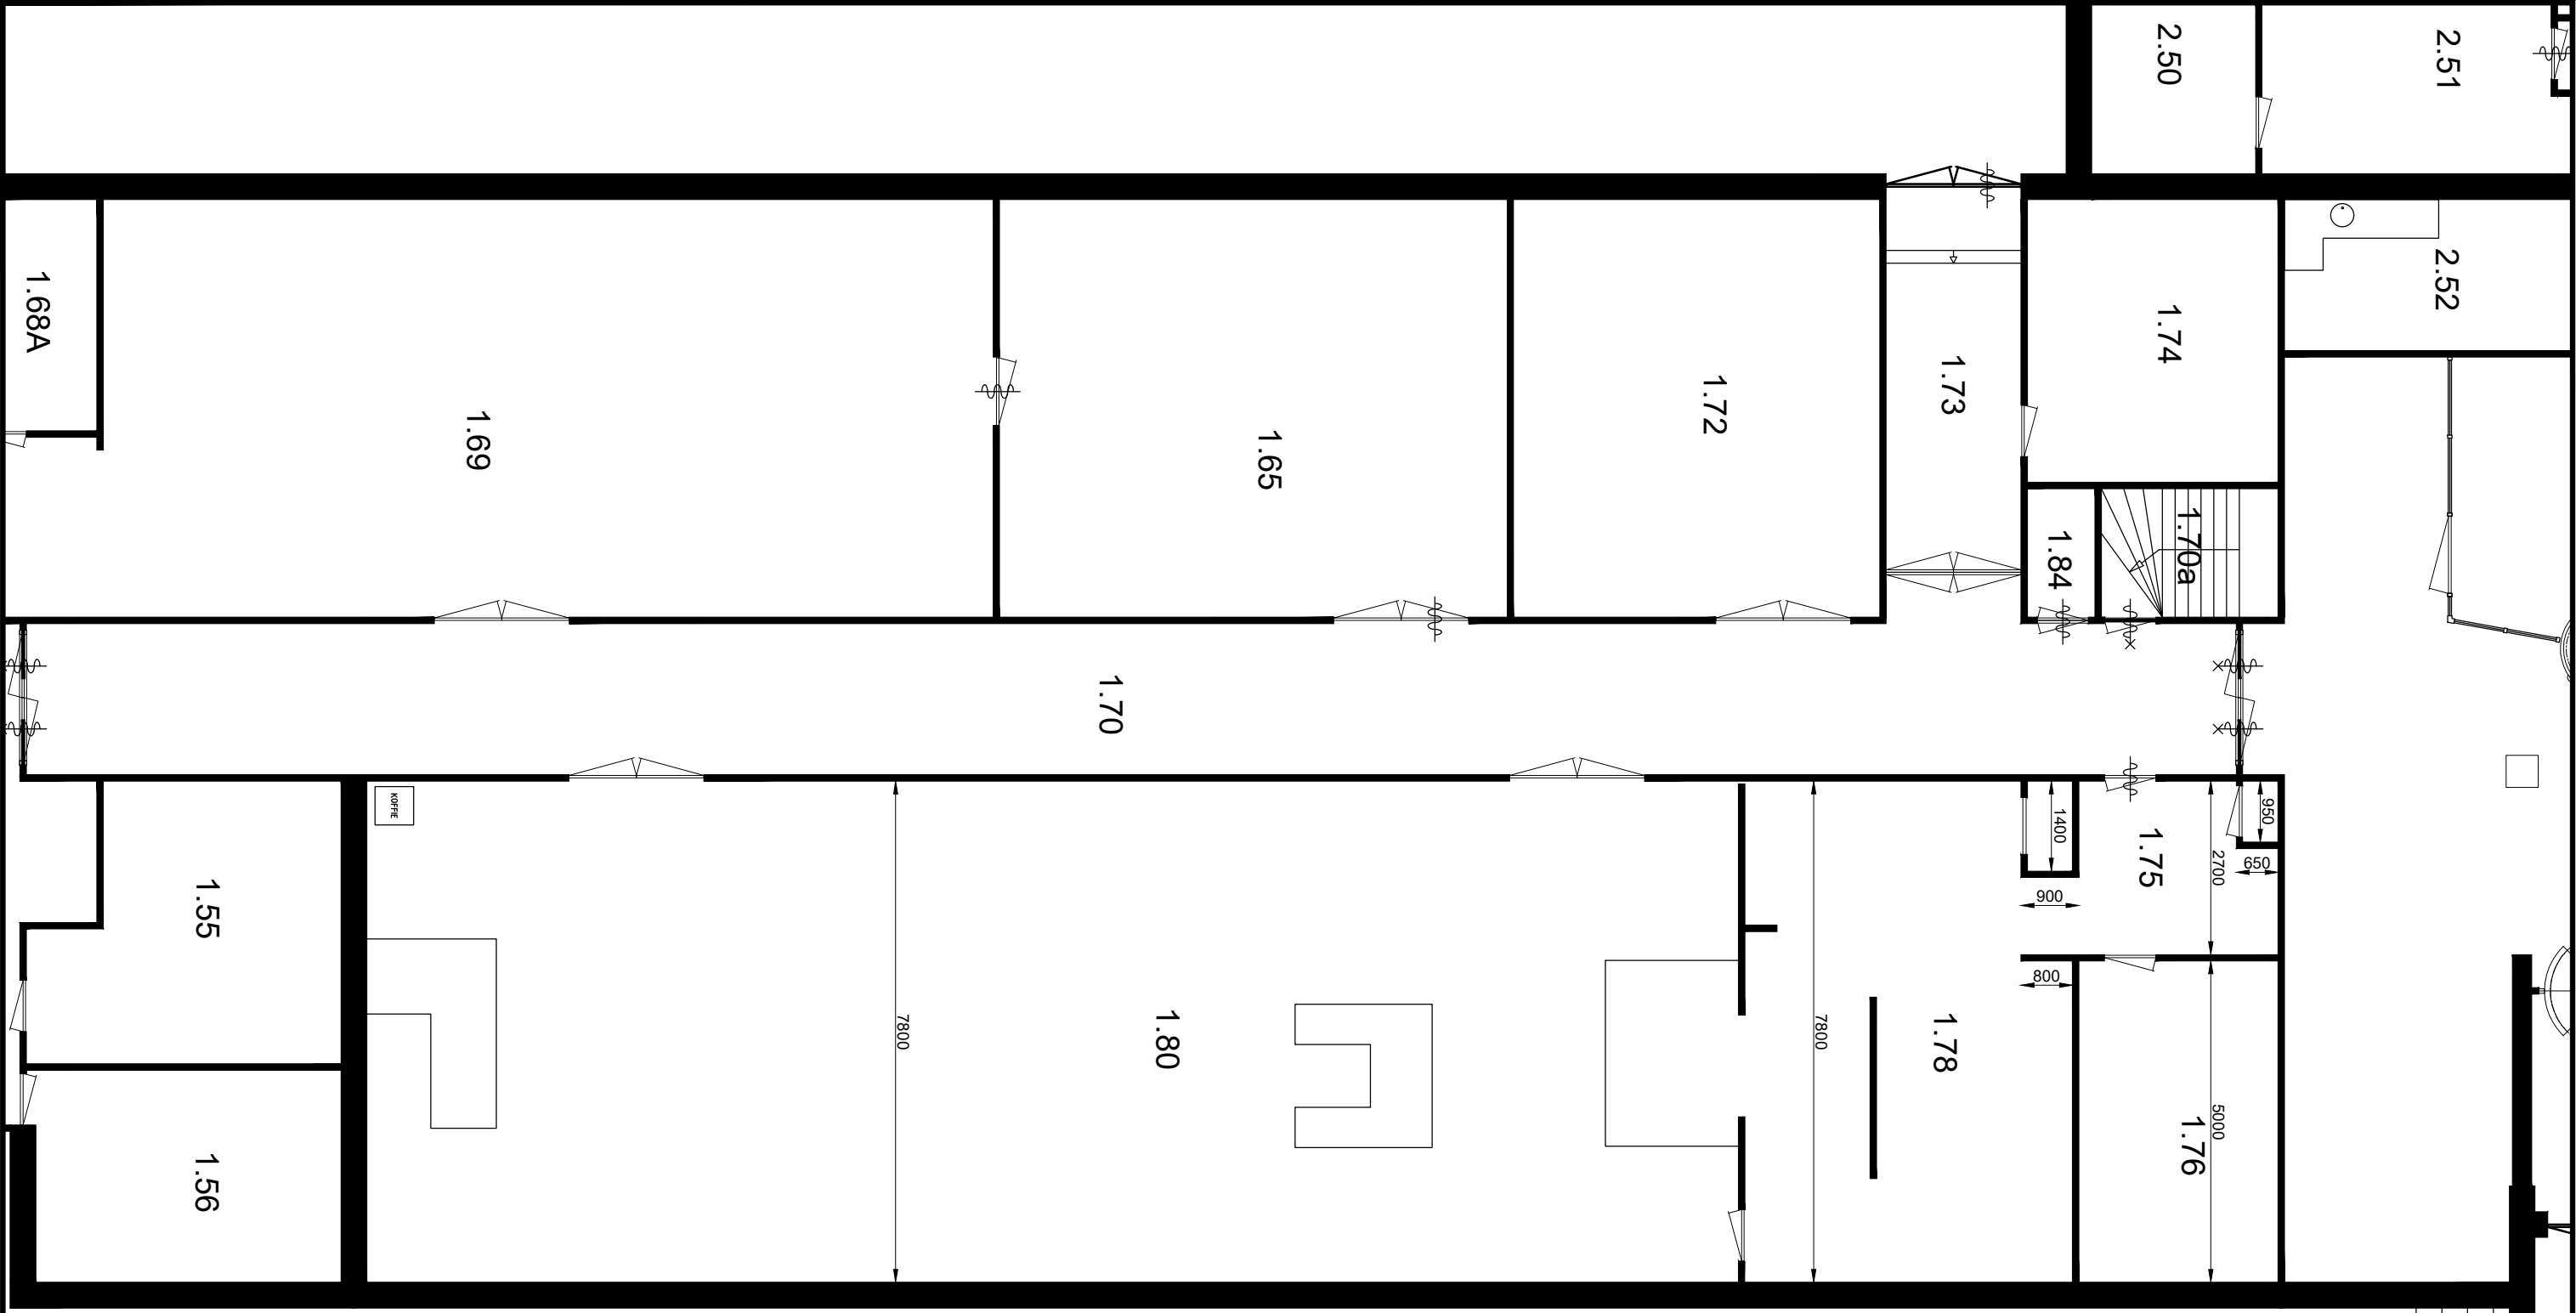

|   |          |          |         |                |                                                                                                 |                                                |             |  |  |
|---|----------|----------|---------|----------------|-------------------------------------------------------------------------------------------------|------------------------------------------------|-------------|--|--|
| <div><div>TNO</div><div>innovation<br/>for life</div><div>Business Information Operations Services</div><div>Corporate Real Estate &amp; Facilities</div><div>Postbus 96800, 2509 JE Den Haag</div><div>T : 088 866 00 00 E: Tekeningbeheer@tno.nl</div></div> <div>Opdrachtgever</div> | Formaat  | A3       | Status  | Aktueel        | Project<br>011 - Lange Kleiweg 137 Rijswijk (ZH)<br>Gebouw 011-137, Bouwdeel __<br>Verdieping 0 | Onderwerp<br>Bedrijfsrestaurant<br>Plattegrond | Wijzigingen |  |  |
|   | Schaal   | 1:100    | Tek.nr. | 011-1370__-B00 |                                                                                                 |                                                |             |  |  |
|   | Getekend | TNO      |         |                |                                                                                                 |                                                |             |  |  |
|   | Gecontr. |          | Bladnr. | 00             |                                                                                                 |                                                |             |  |  |
|   | Datum    | 4-3-2024 |         |                |                                                                                                 |                                                |             |  |  |