

Nieuwbouw Zeister Vrijeschool Zeist

Opdrachtgever:
Voorlopig Ontwerp Plus
Status:

Zeister Vrije School
06.06.2024
Concept



Nr.	Omschrijving	Schaal	Formaat	Datum	Fase	Status	Wijziging
I	Titelblad	n.v.t.	ISO A3	06.06.2024	Voorlopig Ontwerp Plus	Concept	
II	Documentenlijst	n.v.t.	ISO A3	06.06.2024	Voorlopig Ontwerp Plus	Concept	
III	Renvooi	n.v.t.	ISO A2	06.06.2024	Voorlopig Ontwerp Plus	Concept	
VO.0.1a	Situatie Bestaand	1:500	ISO A3	06.06.2024	Voorlopig Ontwerp Plus	Concept	
VO.0.1b	Situatie Bestaand+Nieuw	1:500	ISO A3	06.06.2024	Voorlopig Ontwerp Plus	Concept	
VO.0.2	Situatie Nieuw	1:500	ISO A3	06.06.2024	Voorlopig Ontwerp Plus	Concept	
VO.0.3	Landschapsontwerp	1:500	ISO A3	06.06.2024	Voorlopig Ontwerp Plus	Concept	
VO.0.4	Landschapsontwerp	n.v.t.	ISO A3	06.06.2024	Voorlopig Ontwerp Plus	Concept	
VO.0.5	Landschapsontwerp	n.v.t.	ISO A3	06.06.2024	Voorlopig Ontwerp Plus	Concept	
VO.0.6	Situatie Bouw/Sloop	1:500	ISO A3	06.06.2024	Voorlopig Ontwerp Plus	Concept	
VO.1.0	Begane Grond	1:200	ISO A3	06.06.2024	Voorlopig Ontwerp Plus	Concept	
VO.1.1	1e Verdieping	1:200	ISO A3	06.06.2024	Voorlopig Ontwerp Plus	Concept	
VO.1.1X	1e Verdieping EXTRA LOKAAL	1:200	ISO A3	06.06.2024	Voorlopig Ontwerp Plus	Concept	
VO.1.2	2e Verdieping	1:200	ISO A3	06.06.2024	Voorlopig Ontwerp Plus	Concept	
VO.2.1	Aanzicht Zuid - Noord	1:200	ISO A3	06.06.2024	Voorlopig Ontwerp Plus	Concept	
VO.2.2	Aanzicht West - Oost	1:200	ISO A3	06.06.2024	Voorlopig Ontwerp Plus	Concept	
VO.2.3	Axonometrie BG-1	n.v.t.	ISO A3	06.06.2024	Voorlopig Ontwerp Plus	Concept	
VO.2.4	Axonometrie VD-1	n.v.t.	ISO A3	06.06.2024	Voorlopig Ontwerp Plus	Concept	
VO.2.5	Axonometrie Totaal	n.v.t.	ISO A3	06.06.2024	Voorlopig Ontwerp Plus	Concept	
VO.2.6	Referenties	n.v.t.	ISO A3	06.06.2024	Voorlopig Ontwerp Plus	Concept	
VO.3.0	Principe Doorsnedes	1:100	ISO A3	06.06.2024	Voorlopig Ontwerp Plus	Concept	
VO.3.1	Principe Installaties	1:50	ISO A3	06.06.2024	Voorlopig Ontwerp Plus	Concept	
VO.3.2	Principe Lokaal	1:200	ISO A3	06.06.2024	Voorlopig Ontwerp Plus	Concept	
VO.3.3	Doorsnedes	1:200	ISO A3	06.06.2024	Voorlopig Ontwerp Plus	Concept	
VO.7.0	Vloerafwerkingen BG	1:200	ISO A3	06.06.2024	Voorlopig Ontwerp Plus	Concept	
VO.7.1	Vloerafwerkingen VD	1:200	ISO A3	06.06.2024	Voorlopig Ontwerp Plus	Concept	
VO.9.0	Plafondafwerkingen BG	1:200	ISO A3	06.06.2024	Voorlopig Ontwerp Plus	Concept	
VO.9.1	Plafondafwerkingen VD	1:200	ISO A3	06.06.2024	Voorlopig Ontwerp Plus	Concept	
VO.11.1	Principe Wandkasten	1:50	ISO A3	06.06.2024	Voorlopig Ontwerp Plus	Concept	
VO.11.2	Principe Wandkasten Kleuters	1:50	ISO A3	06.06.2024	Voorlopig Ontwerp Plus	Concept	
VO.11.3	Principe Wandkasten Klassen 1-2-3	1:50	ISO A3	06.06.2024	Voorlopig Ontwerp Plus	Concept	
VO.11.4	Principe Wandkasten Klassen 4-5-6	1:50	ISO A3	06.06.2024	Voorlopig Ontwerp Plus	Concept	
VO.11.5	Principe Gardarobemeubel kleuters	1:50	ISO A3	06.06.2024	Voorlopig Ontwerp Plus	Concept	
VO.11.6	Principe Gardarobemeubel klassen	1:50	ISO A3	06.06.2024	Voorlopig Ontwerp Plus	Concept	
VO.11.7	Materialen Exterieur	1:50	ISO A3	06.06.2024	Voorlopig Ontwerp Plus	Concept	
VO.11.8	Materialen Interieur	1:50	ISO A3	06.06.2024	Voorlopig Ontwerp Plus	Concept	



9graden architectuur
Schothorsterlaan 11
3822 NA Amersfoort
t +31 33 4702436
www.9graden.net

Project
23.09 Nieuwbouw Vrijeschool Zeist

Opdrachtgever
Zeister Vrije School

Fase
Voorlopig Ontwerp Plus

Tekeningnaam
Documentenlijst


Status
Concept

Formaat
ISO A3

Bladnummer
II

Schaal
n.v.t.

Datum
06.06.2024

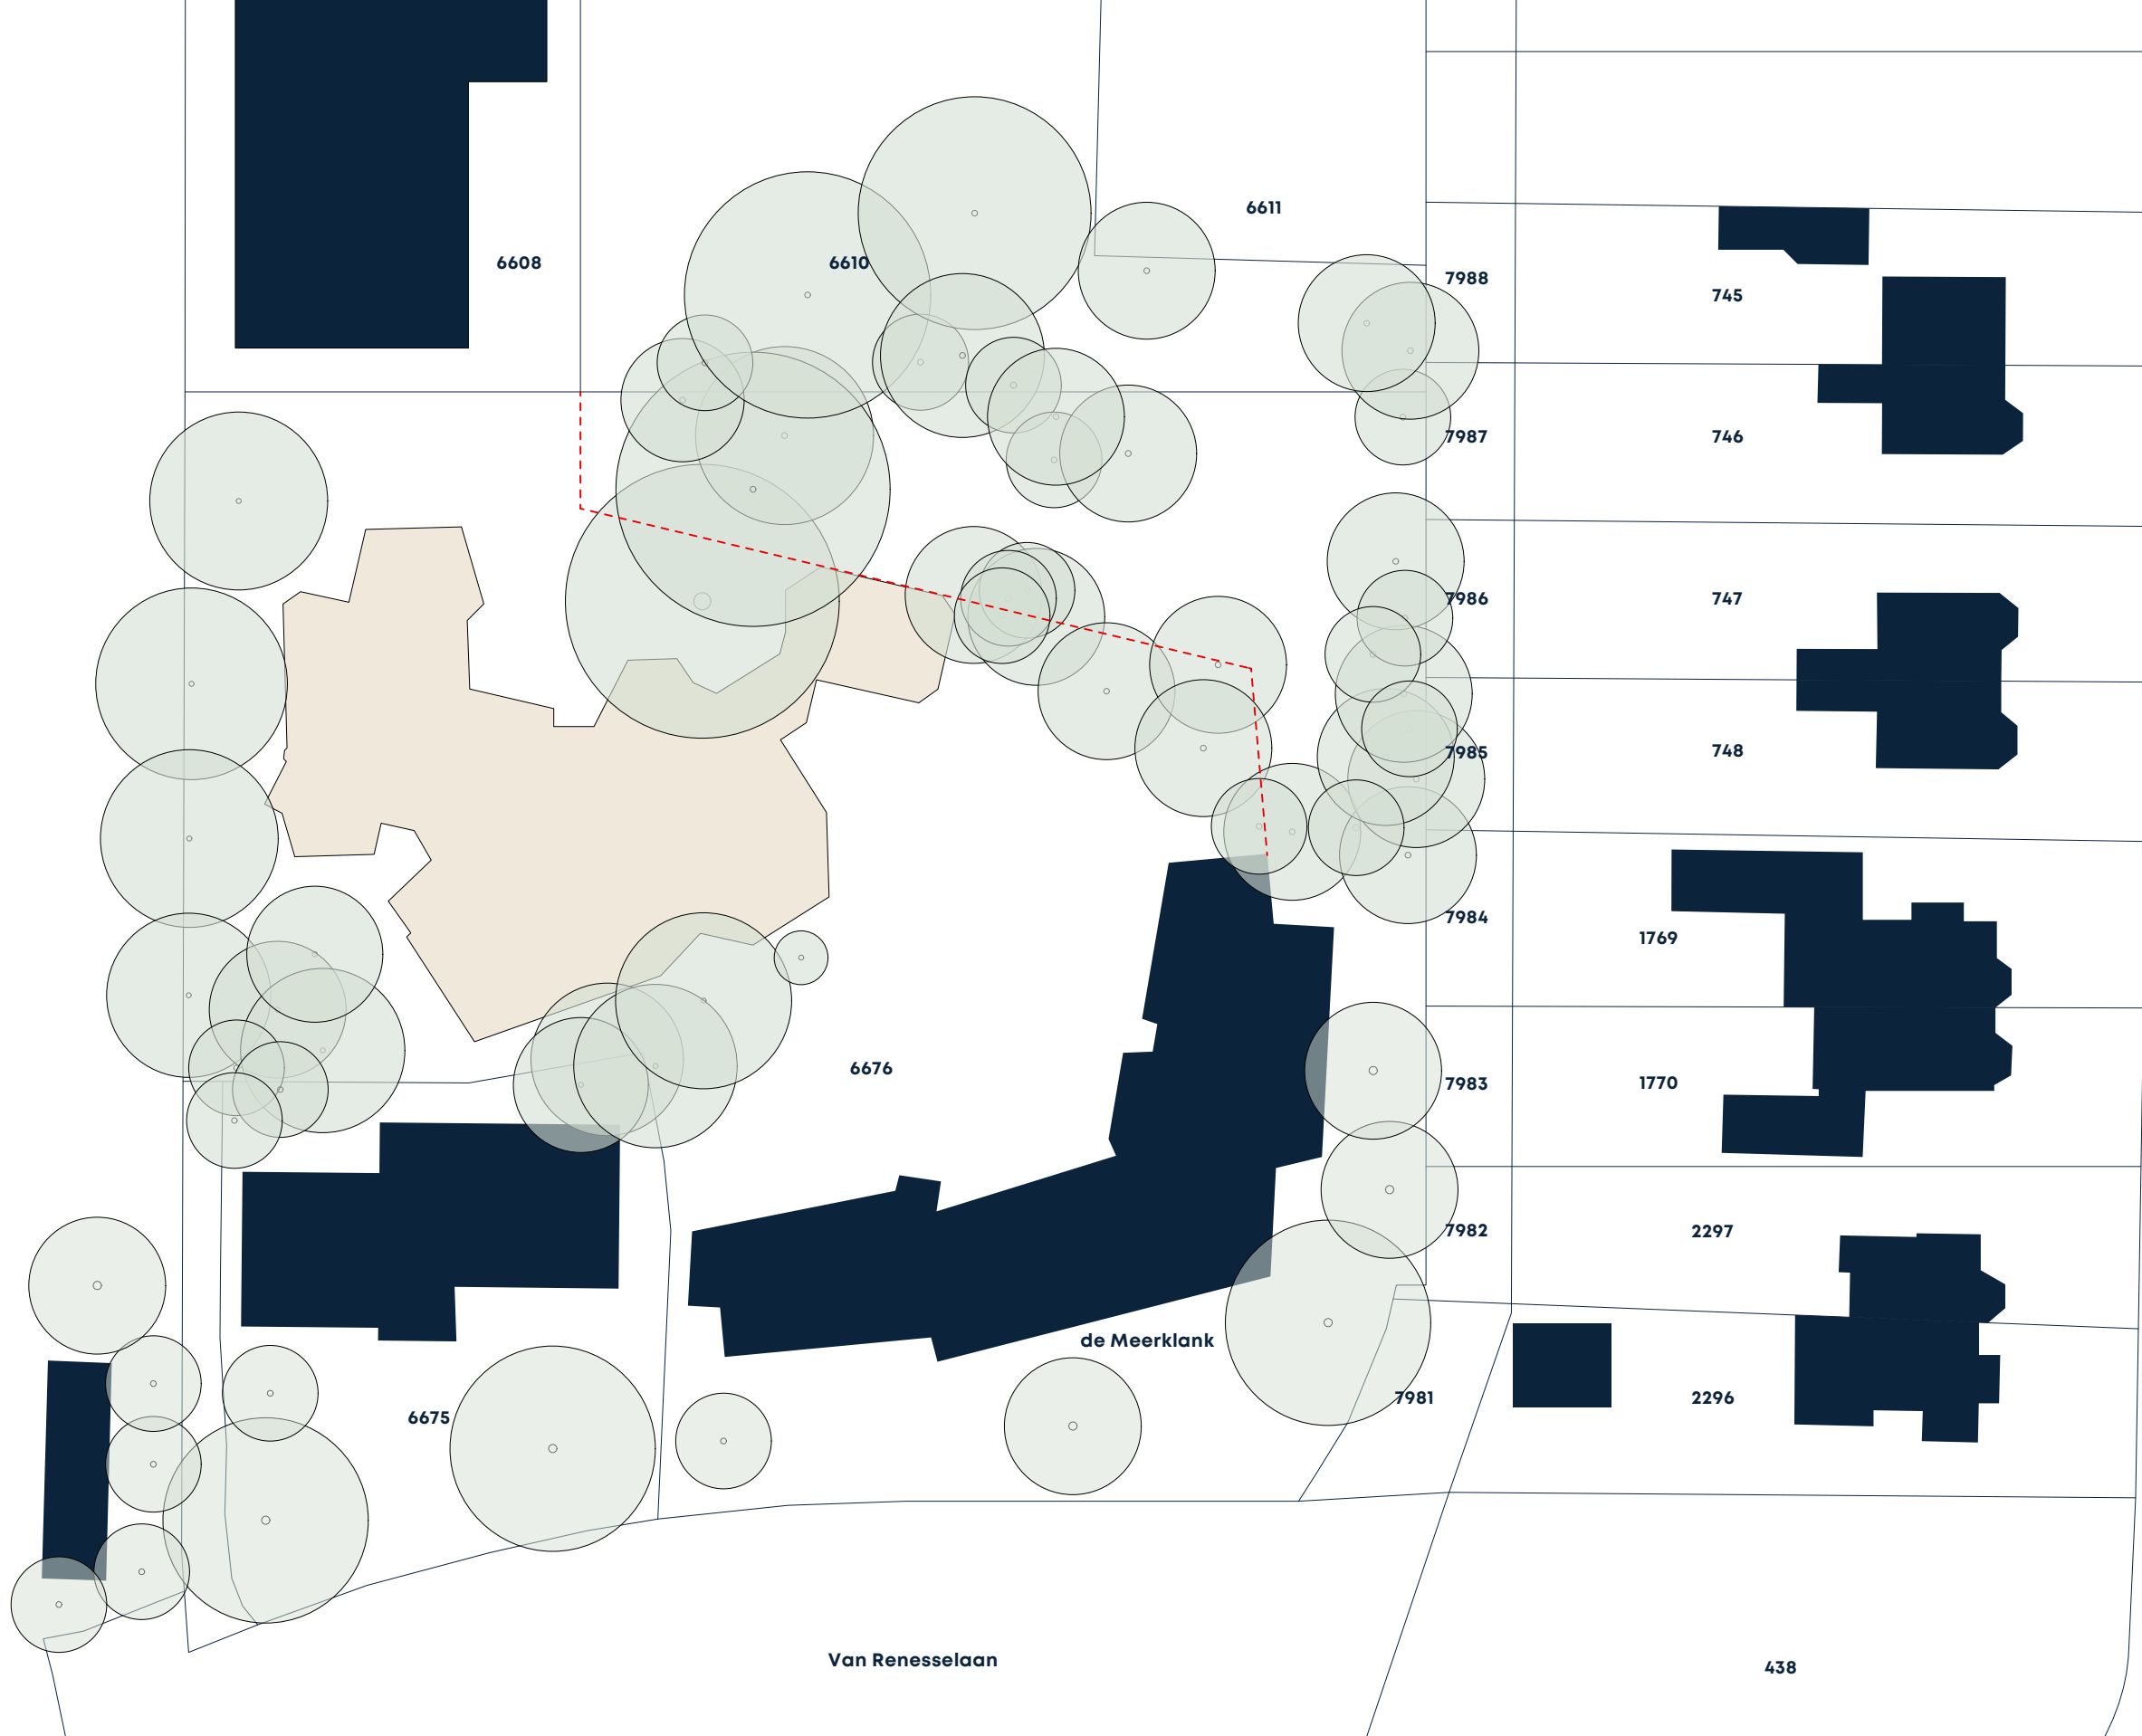

BVO bestaande begane grond = 964 m²



9graden architectuur
Schothorsterlaan 11
3822 NA Amersfoort
t +31 33 4702436
www.9graden.net

Project
23.09 Nieuwbouw Vrijeschool Zeist

Opdrachtgever
Zeister Vrije School

Fase
Voorlopig Ontwerp Plus

Tekeningnaam
Situatie Bestaand


Status
Concept

Formaat
ISO A3


Bladnummer
VO.0.1a


Schaal
1:500

Datum
06.06.2024

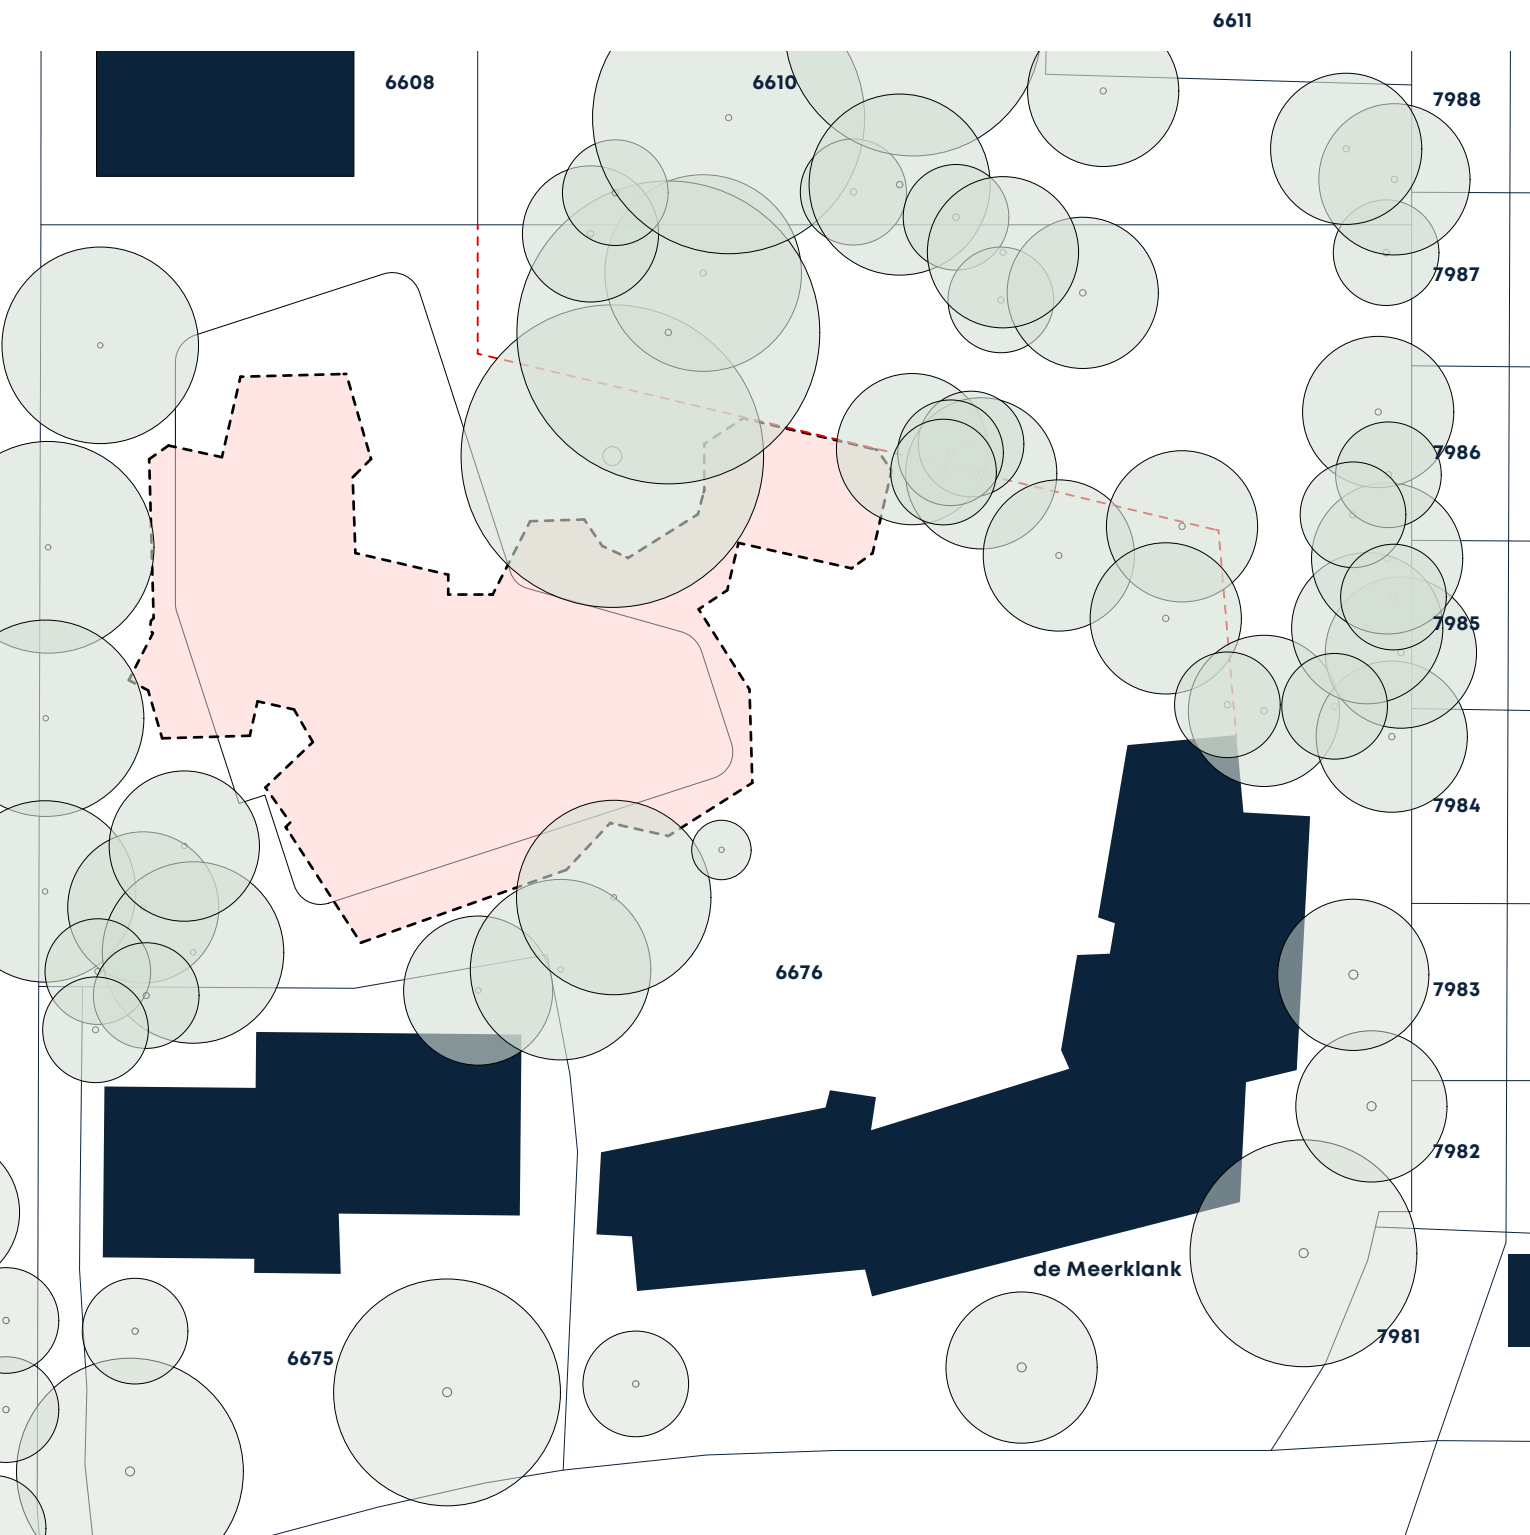

 Footprint bestaand = 964,2 m²

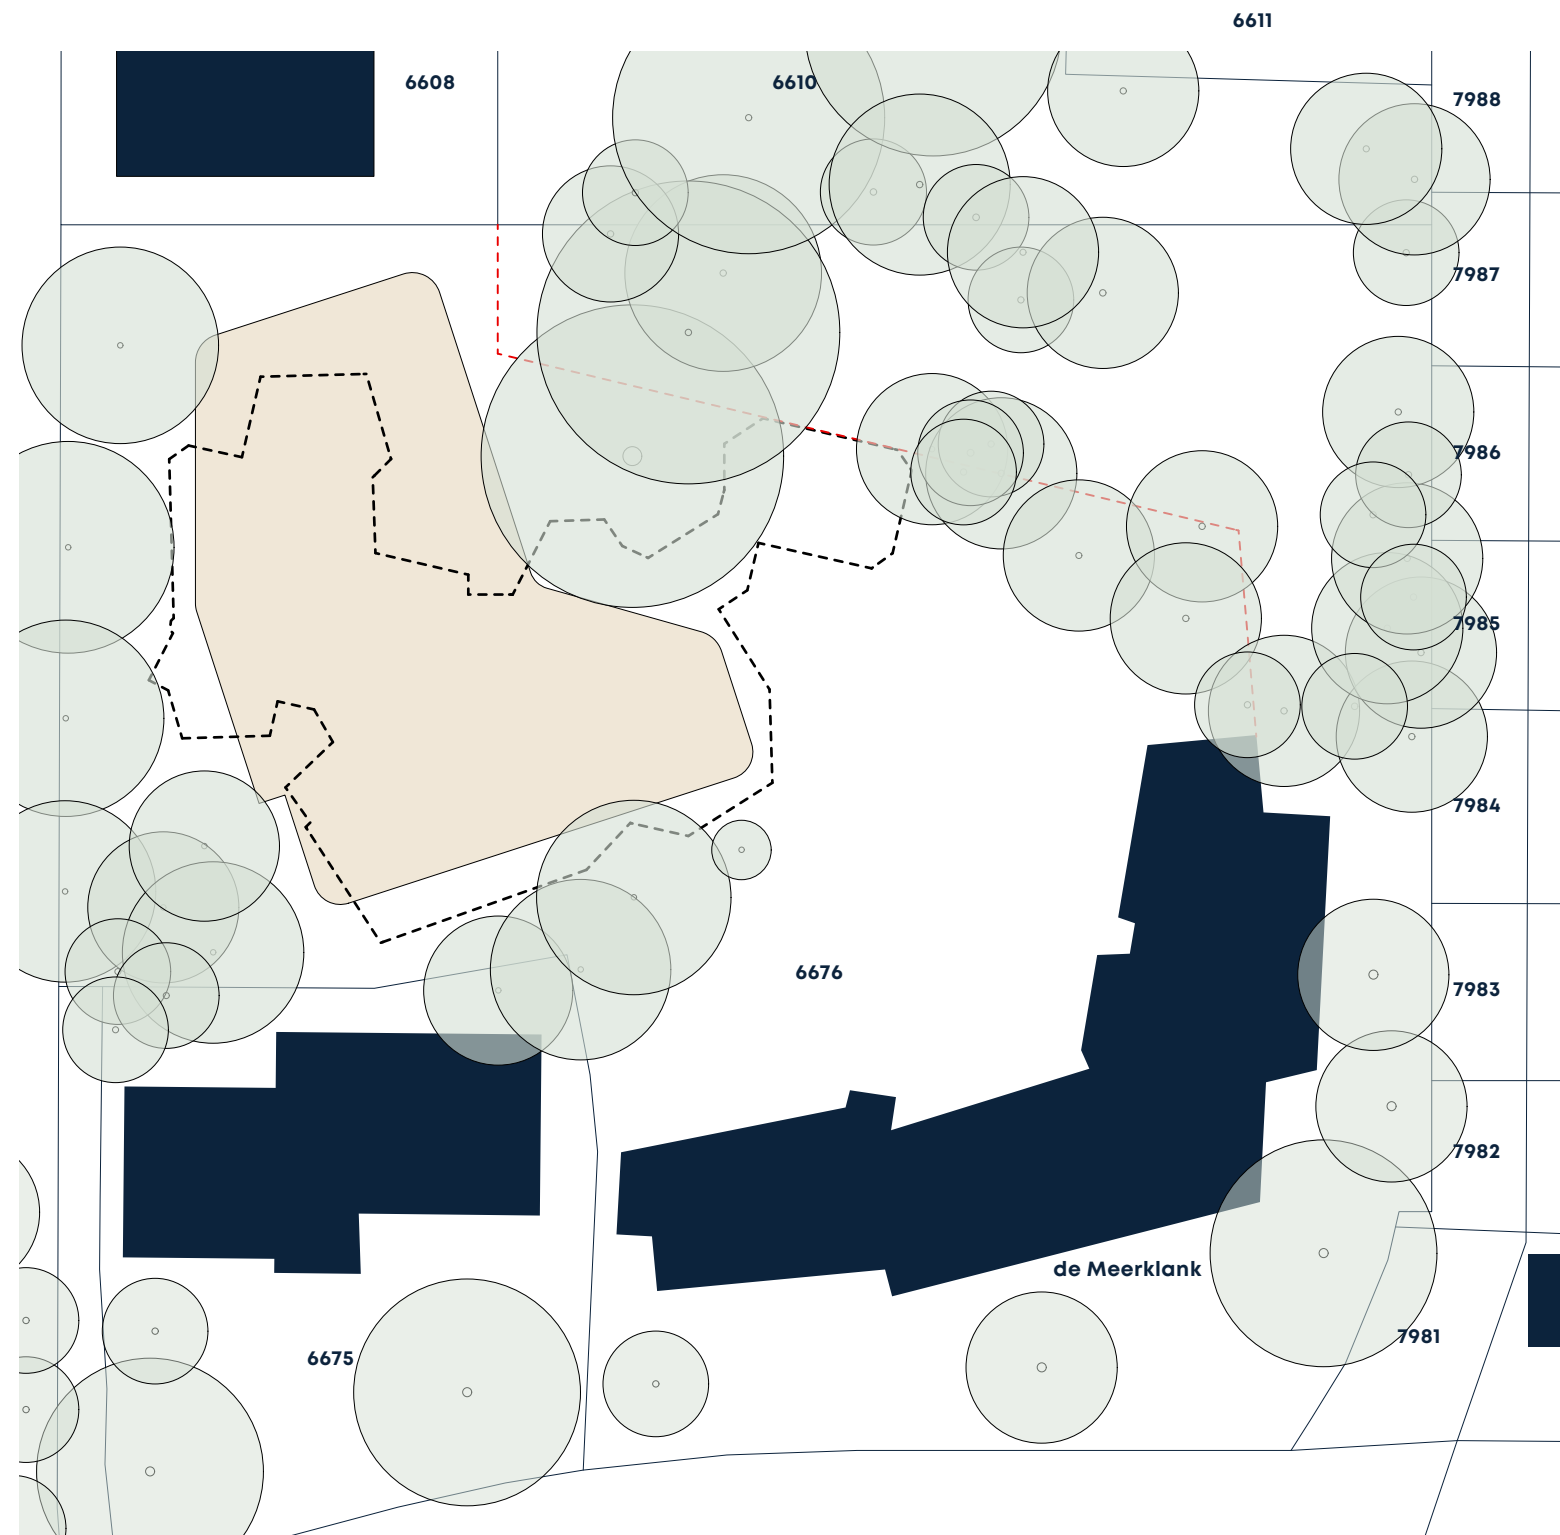

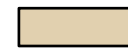 Footprint nieuw = 908,1 m²



9graden architectuur
Schothorsterlaan 11
3822 NA Amersfoort
t +31 33 4702436
www.9graden.net

Project
23.09 Nieuwbouw Vrijeschool Zeist

Opdrachtgever
Zeister Vrije School

Fase
Voorlopig Ontwerp Plus

Tekeningnaam
Situatie Bestaand+Nieuw


Status
Concept

Formaat
ISO A3

Bladnummer
VO.0.1b

Schaal
1:500

Datum
06.06.2024

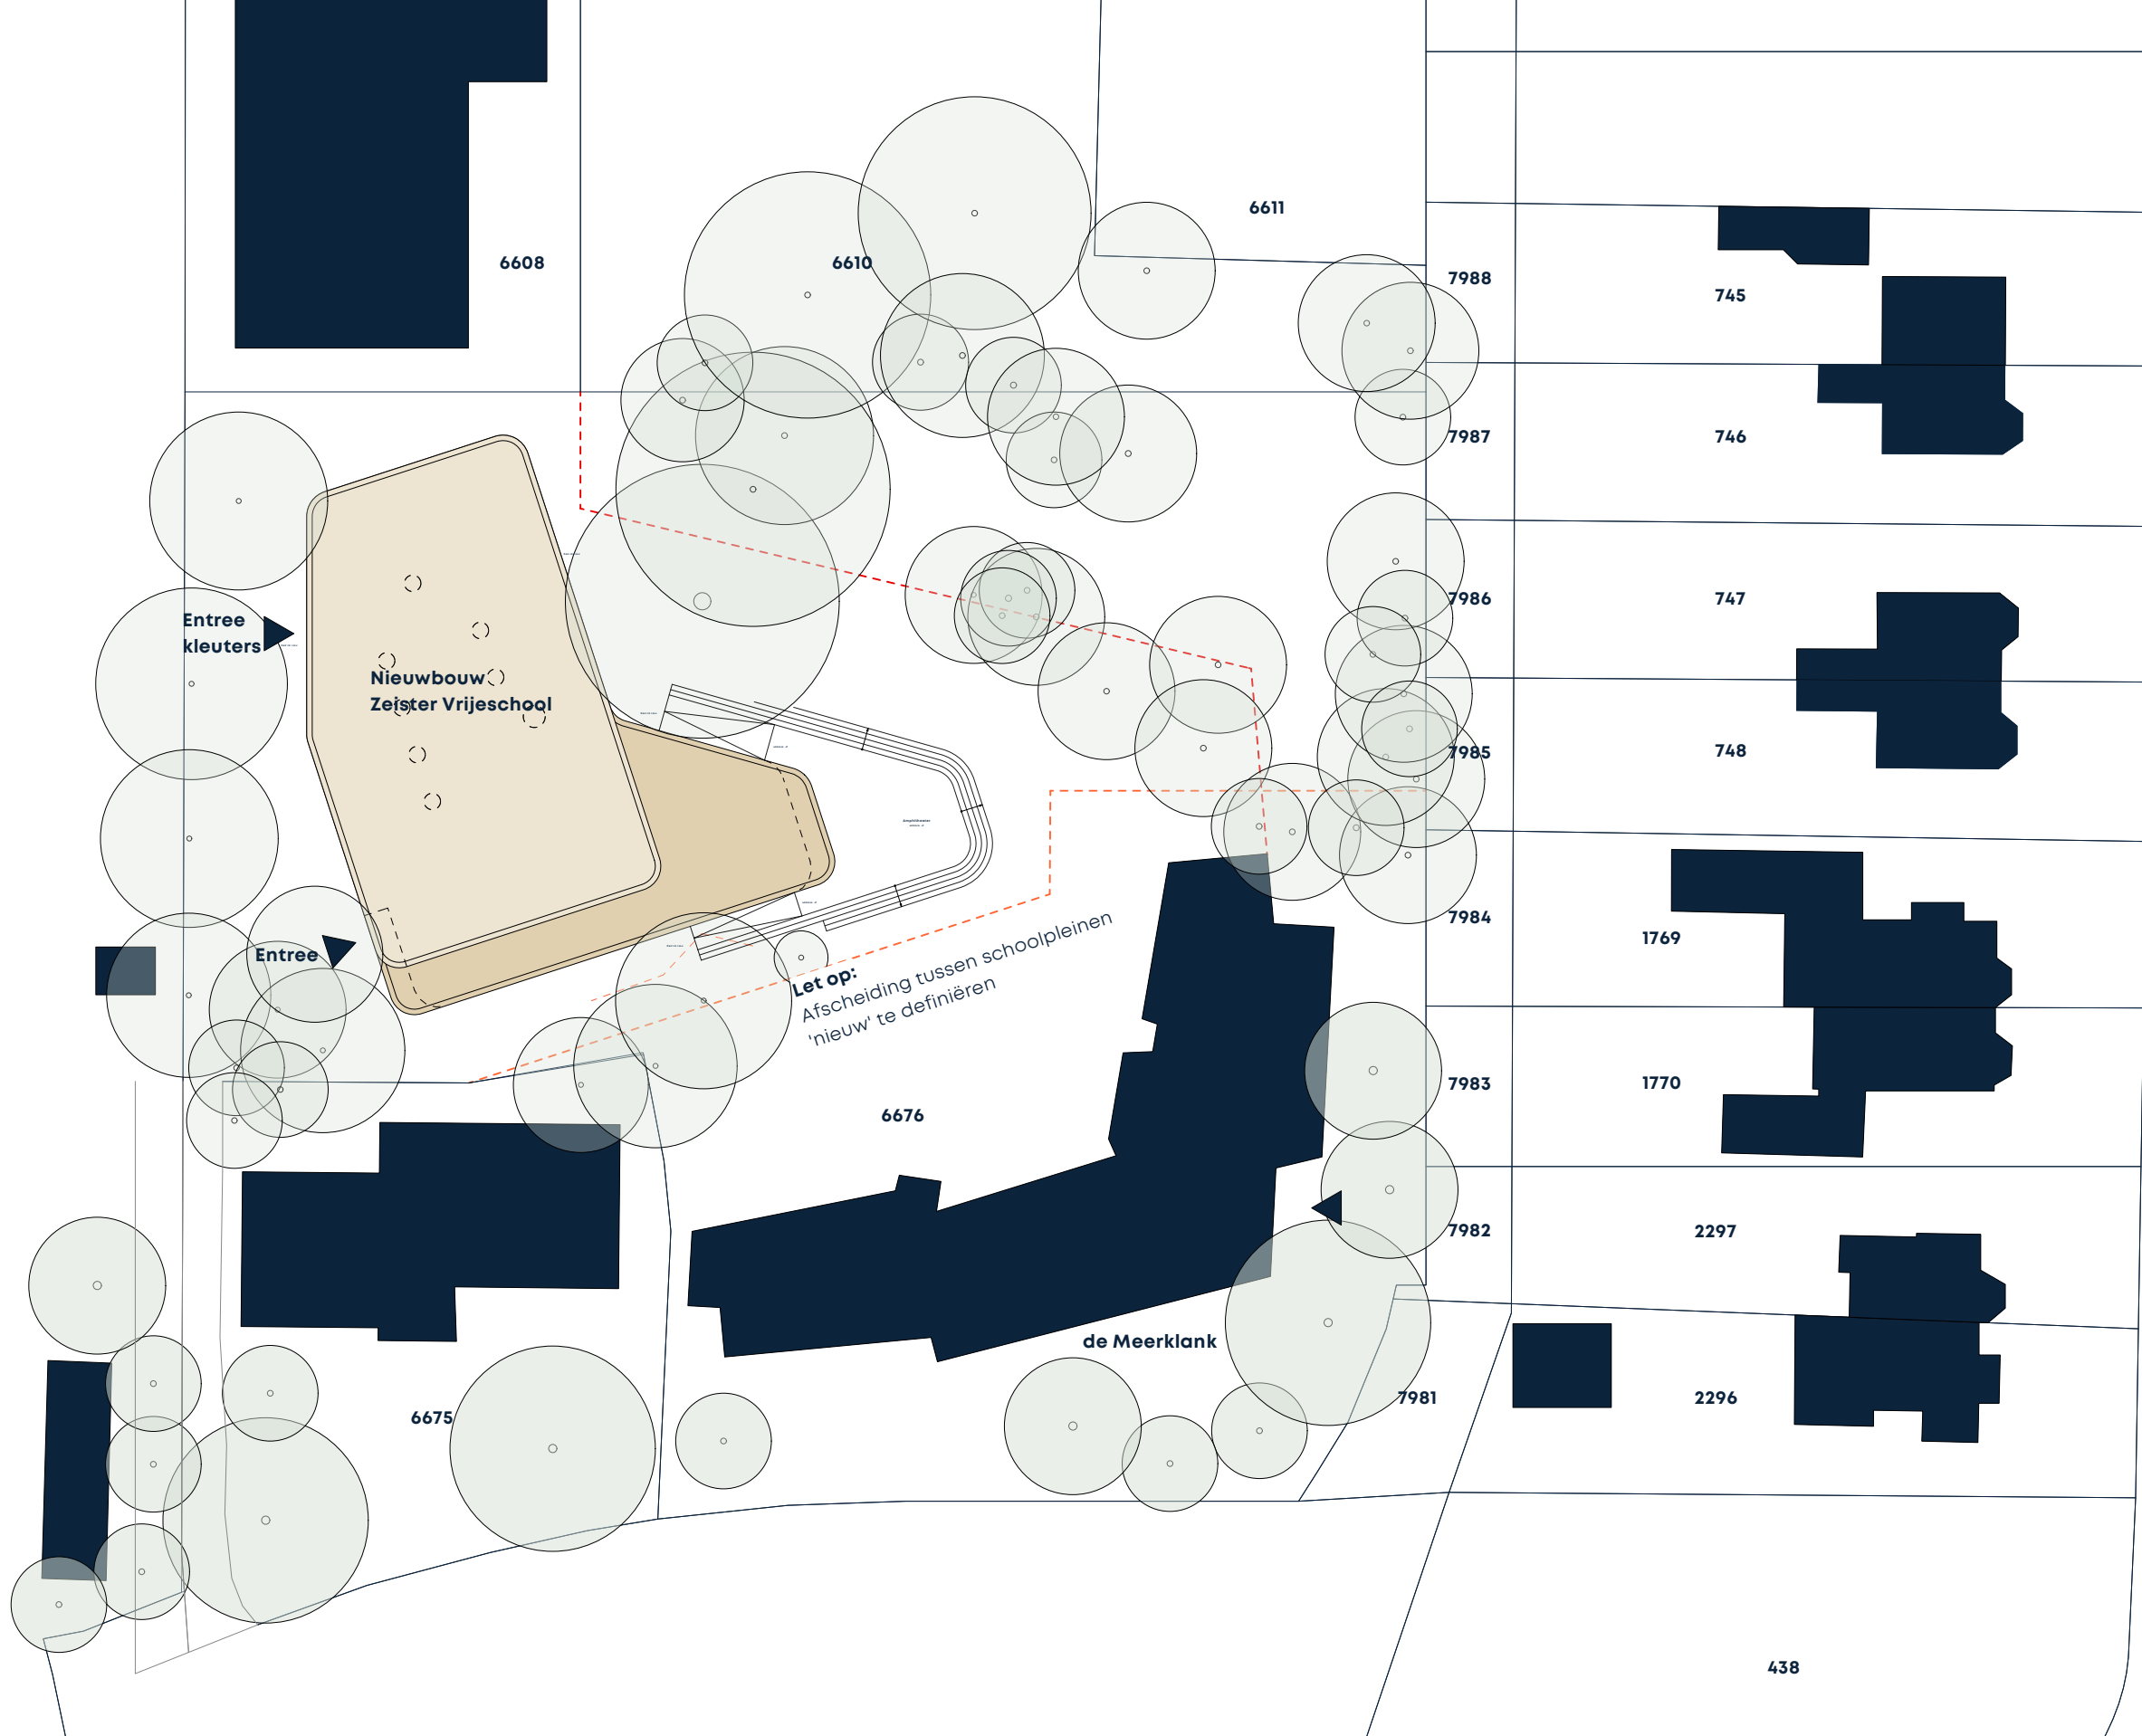

BVO nieuwbouw begane grond 907,4 m²
BVO nieuwbouw verdieping 692,6 m²
BVO totaal 1600 m²



9graden architectuur
Schothorsterlaan 11
3822 NA Amersfoort
t +31 33 4702436
www.9graden.net

Project
23.09 Nieuwbouw Vrijeschool Zeist

Opdrachtgever
Zeister Vrije School

Fase
Voorlopig Ontwerp Plus

Tekeningnaam
Situatie Nieuw


Status
Concept

Formaat
ISO A3

Bladnummer
VO.0.2

Schaal
1:500

Datum
06.06.2024

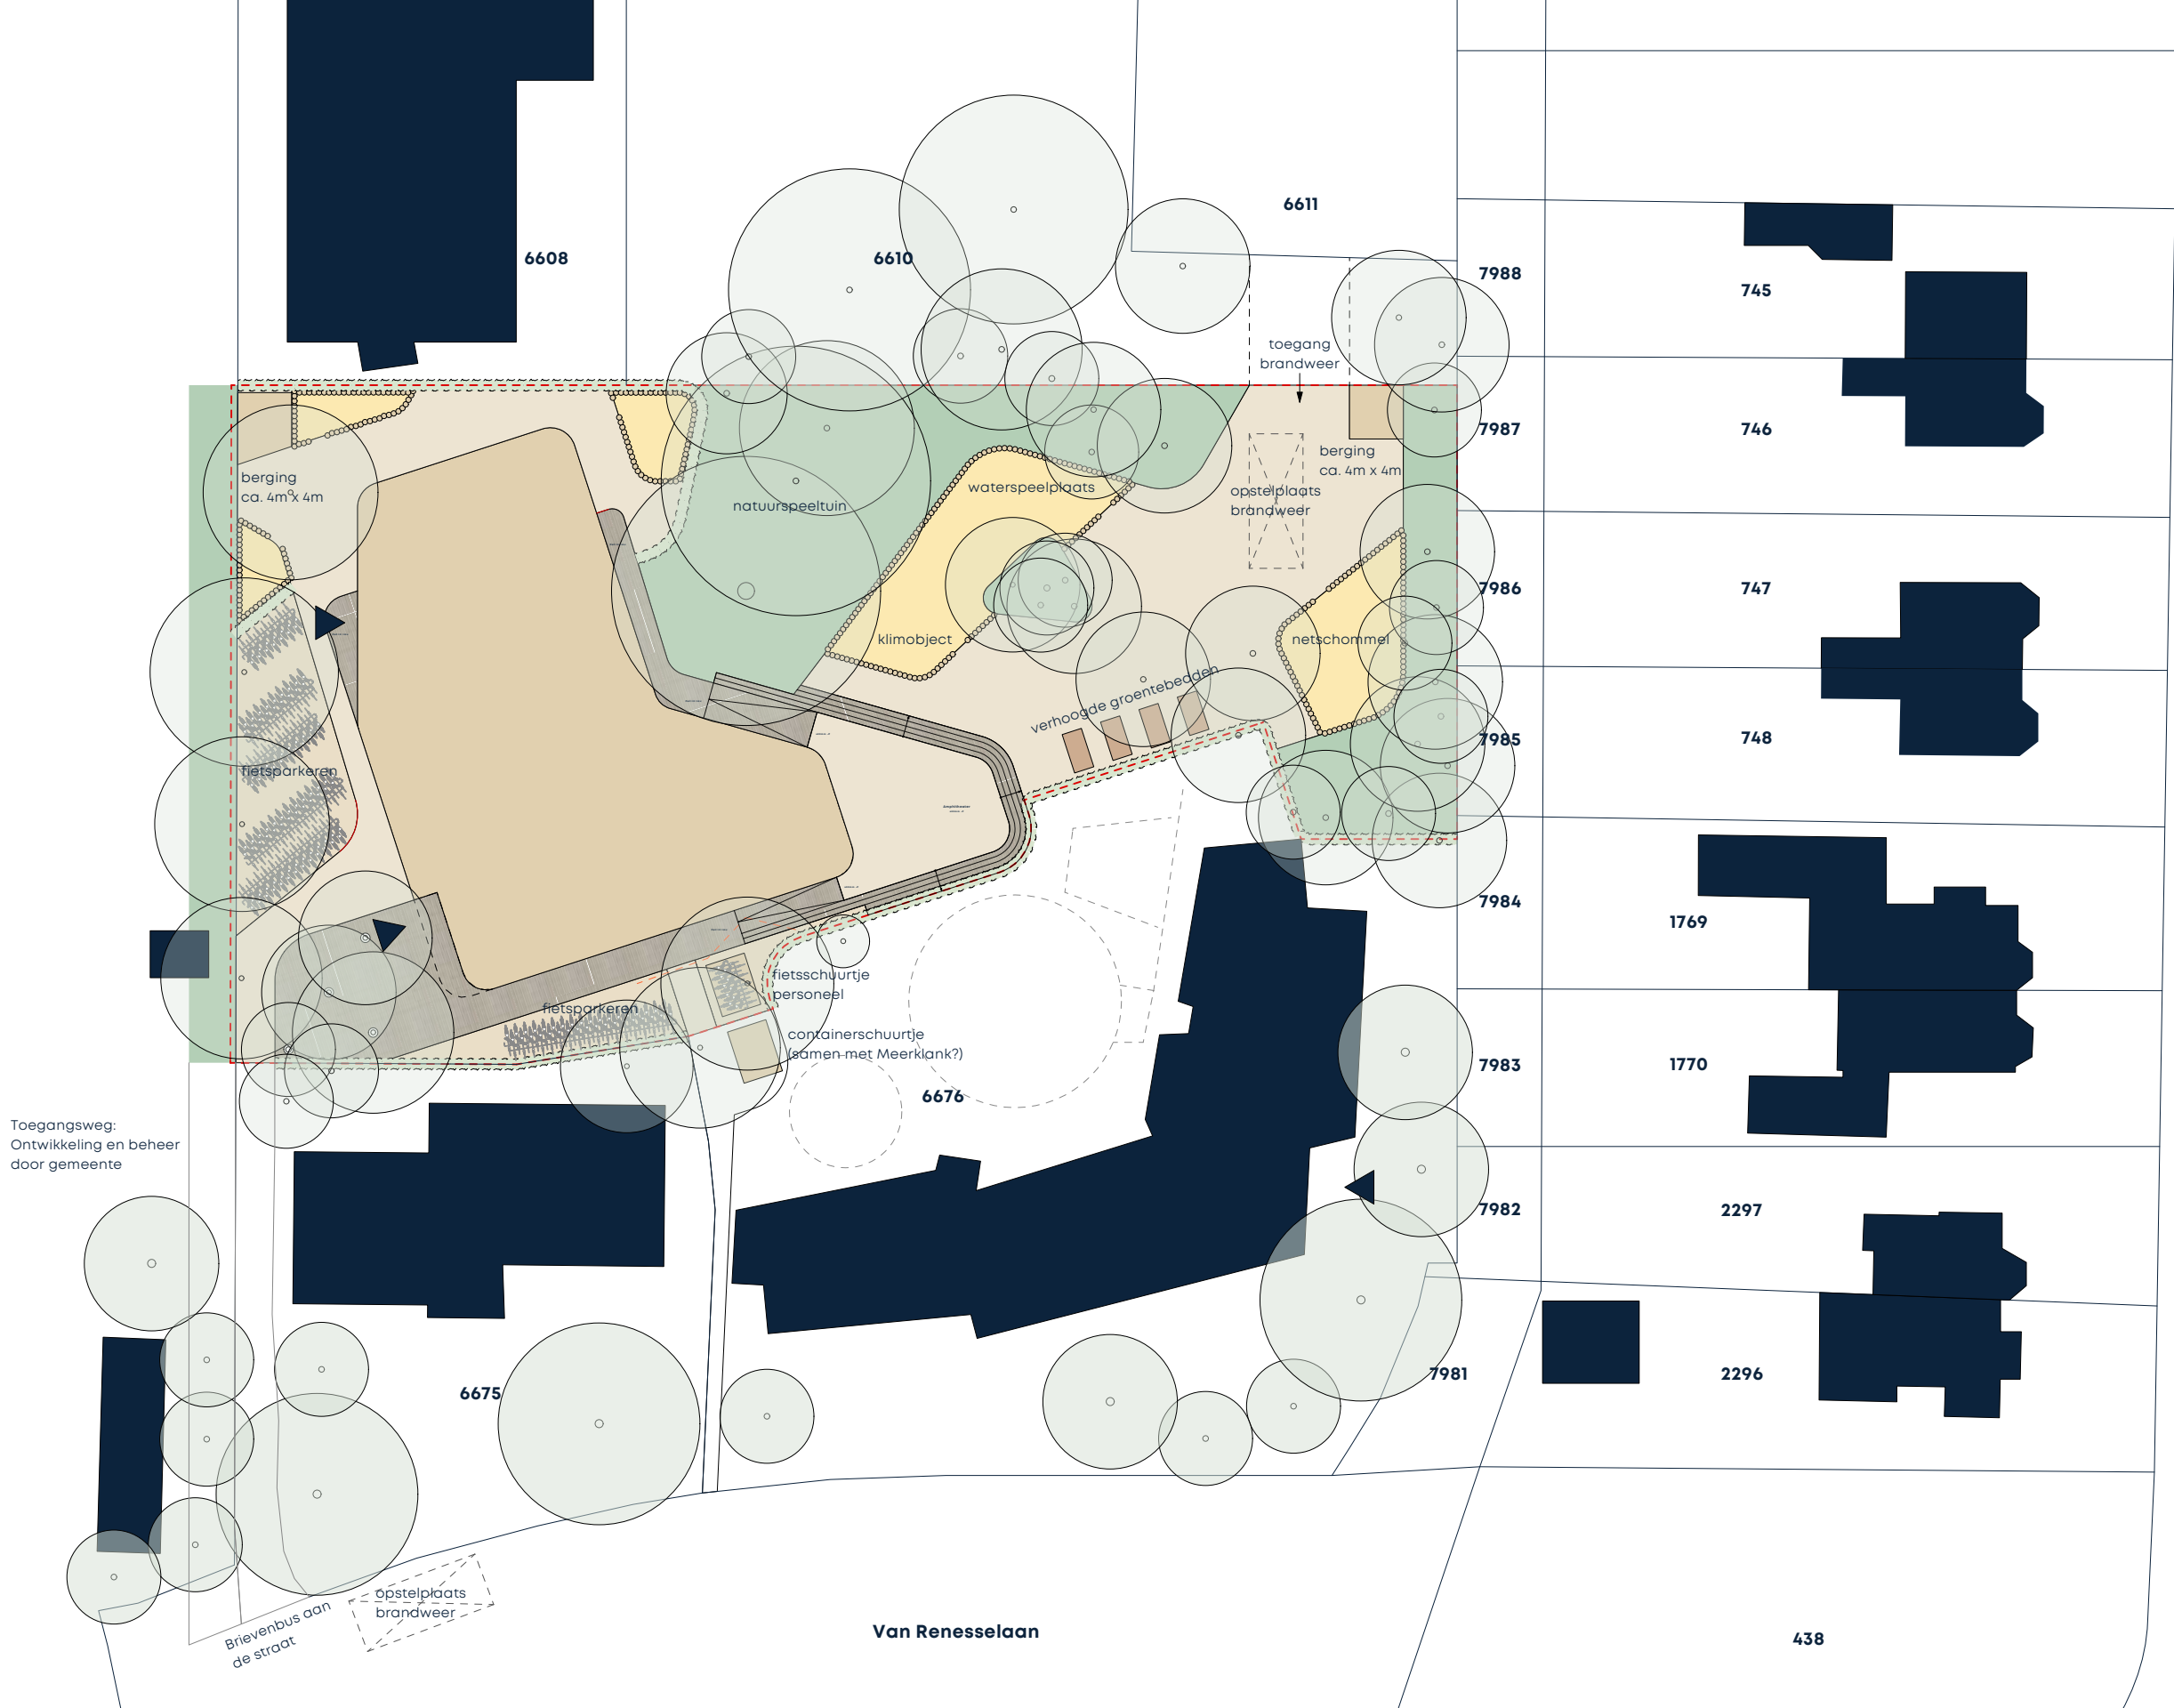

Toegangsweg:
Ontwikkeling en beheer
door gemeente

- | | | | | | |
|--|------------------------------|--|-----------------------------------|--|---------------------|
| | bos - natuur - als bestaand | | zandspeelplaats | | hekwerk afsluitbaar |
| | halfverharding speelplein | | verhoogde groentebedden | | haag |
| | halfverharding fietsparkeren | | houten vlinder / treden / tribune | | boom bestaand |



9graden architectuur
Schothorsterlaan 11
3822 NA Amersfoort
t +31 33 4702436
www.9graden.net

Project
23.09 Nieuwbouw Vrijeschool Zeist

Opdrachtgever
Zeister Vrije School

Fase
Voorlopig Ontwerp Plus

Tekeningnaam
Landschapson ontwerp

Status
Concept

Formaat
ISO A3



Bladnummer
VO.0.3

Schaal
1:500

Datum
06.06.2024

Fietsparkeren
uitgangspunt fietsparkeren
afmetingen h.o.h. 350mm

aantallen;
fietsen leerlingen **140x**
fietsen personeel **10x**

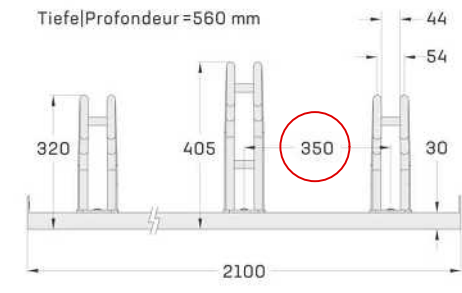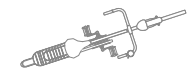



Waterspeelplaats



Netschommel



Moestuinen



Klim object



Zandspeelplaats



9graden architectuur
Schothorsterlaan 11
3822 NA Amersfoort
t +31 33 4702436
www.9graden.net

Project
23.09 Nieuwbouw Vrijeschool Zeist

Opdrachtgever
Zeister Vrije School

Fase
Voorlopig Ontwerp Plus

Tekeningnaam
Landschapson ontwerp

Status
Concept

Formaat
ISO A3

Bladnummer
VO.0.4

Schaal
n.v.t.

Datum
06.06.2024



Natuurspeeltuin



Amphitheater



Vlonder bij entree



Natuurspeeltuin



Natuurspeeltuin



9graden architectuur
Schothorsterlaan 11
3822 NA Amersfoort
t +31 33 4702436
www.9graden.net

Project
23.09 Nieuwbouw Vrijeschool Zeist

Opdrachtgever
Zeister Vrije School

Fase
Voorlopig Ontwerp Plus

Tekeningnaam
Landschapsonwerp

Status
Concept


Formaat
ISO A3

Bladnummer
VO.0.5

Schaal
n.v.t.

Datum
06.06.2024

1

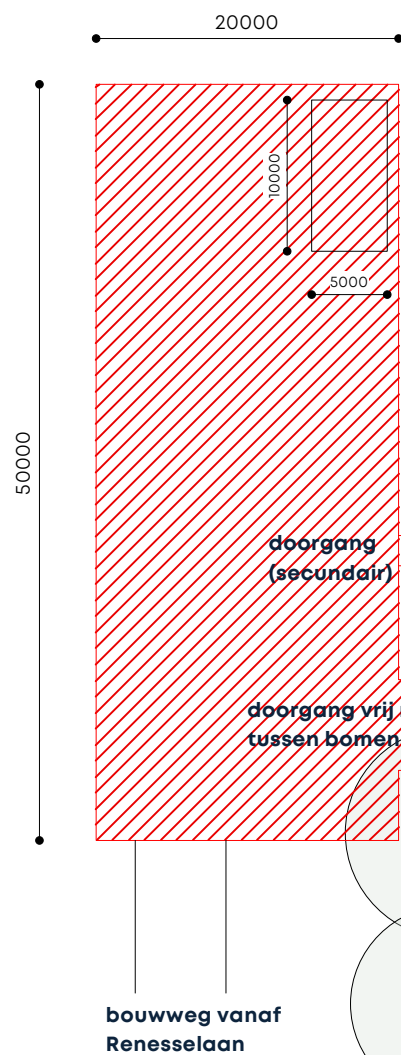

Optie 1
Positie Bouwplaats 'Bartimeus'

afmeting bouwplaats ca. 50x20m

afmeting keet ca. 10x5m (4x)
stapelen keten max. 2 lagen

ruimte voor materiaal, materieel, etc.

afstemmen met Bartimeus.


parkeren personeel aannemer in
Renesselaan of mogelijk parkeer-
plaats Bartimeus

Optie 2
Positie Bouwplaats 'Schoolplein'

Bouwplaats op schoolplein Vrijeschool.

Bouwmateriaal / -materieel via kraan
op Renesseweg over Meerklank op
schoolplein heisen. Dit kan alleen
als Meerklank niet in gebruik is.

Deze optie vrij complex.
Als laatste optie (nood) als andere niet mogelijk zijn.

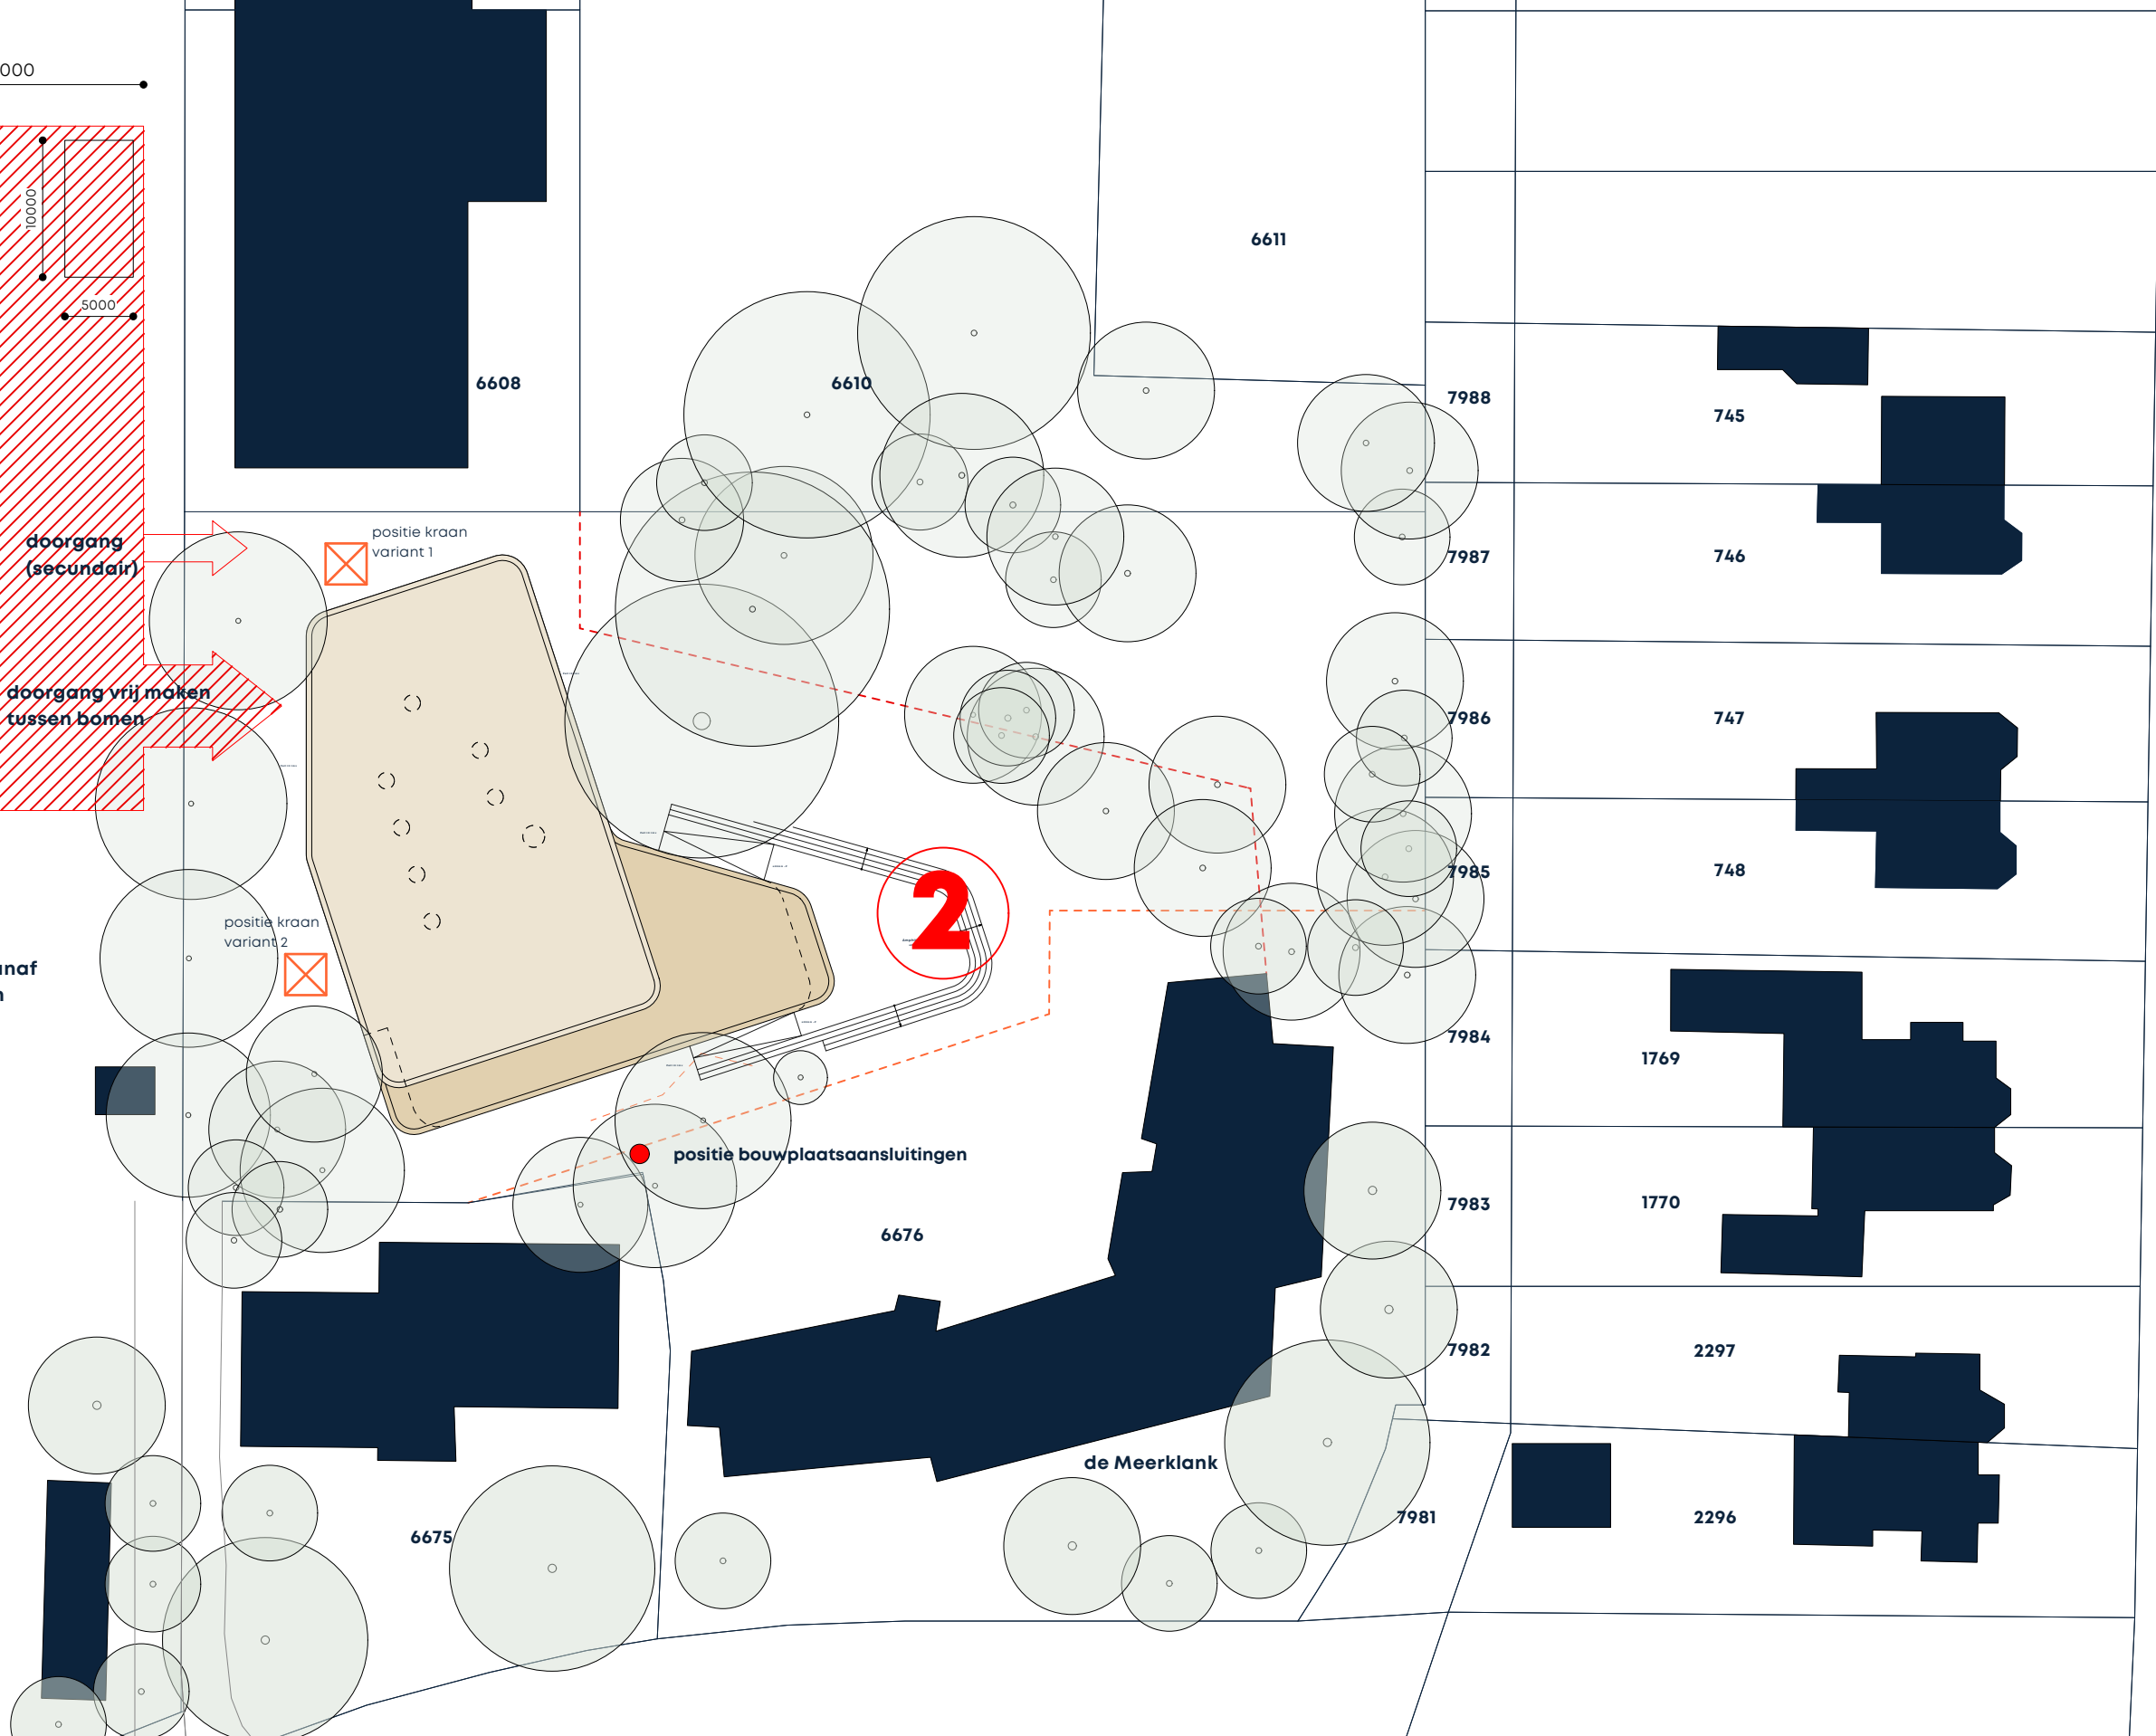

9graden architectuur
Schothorsterlaan 11
3822 NA Amersfoort
t +31 33 4702436
www.9graden.net

Project
23.09 Nieuwbouw Vrijeschool Zeist

Opdrachtgever
Zeister Vrije School

Fase
Voorlopig Ontwerp Plus

Tekeningnaam
Situatie Bouw/Sloop

Status
Concept

Formaat
ISO A3

Bladnummer
VO.0.6

Schaal
1:500

Datum
06.06.2024






Bladnummer
VO.1.0

Schaal
1:200

Datum
06.06.2024

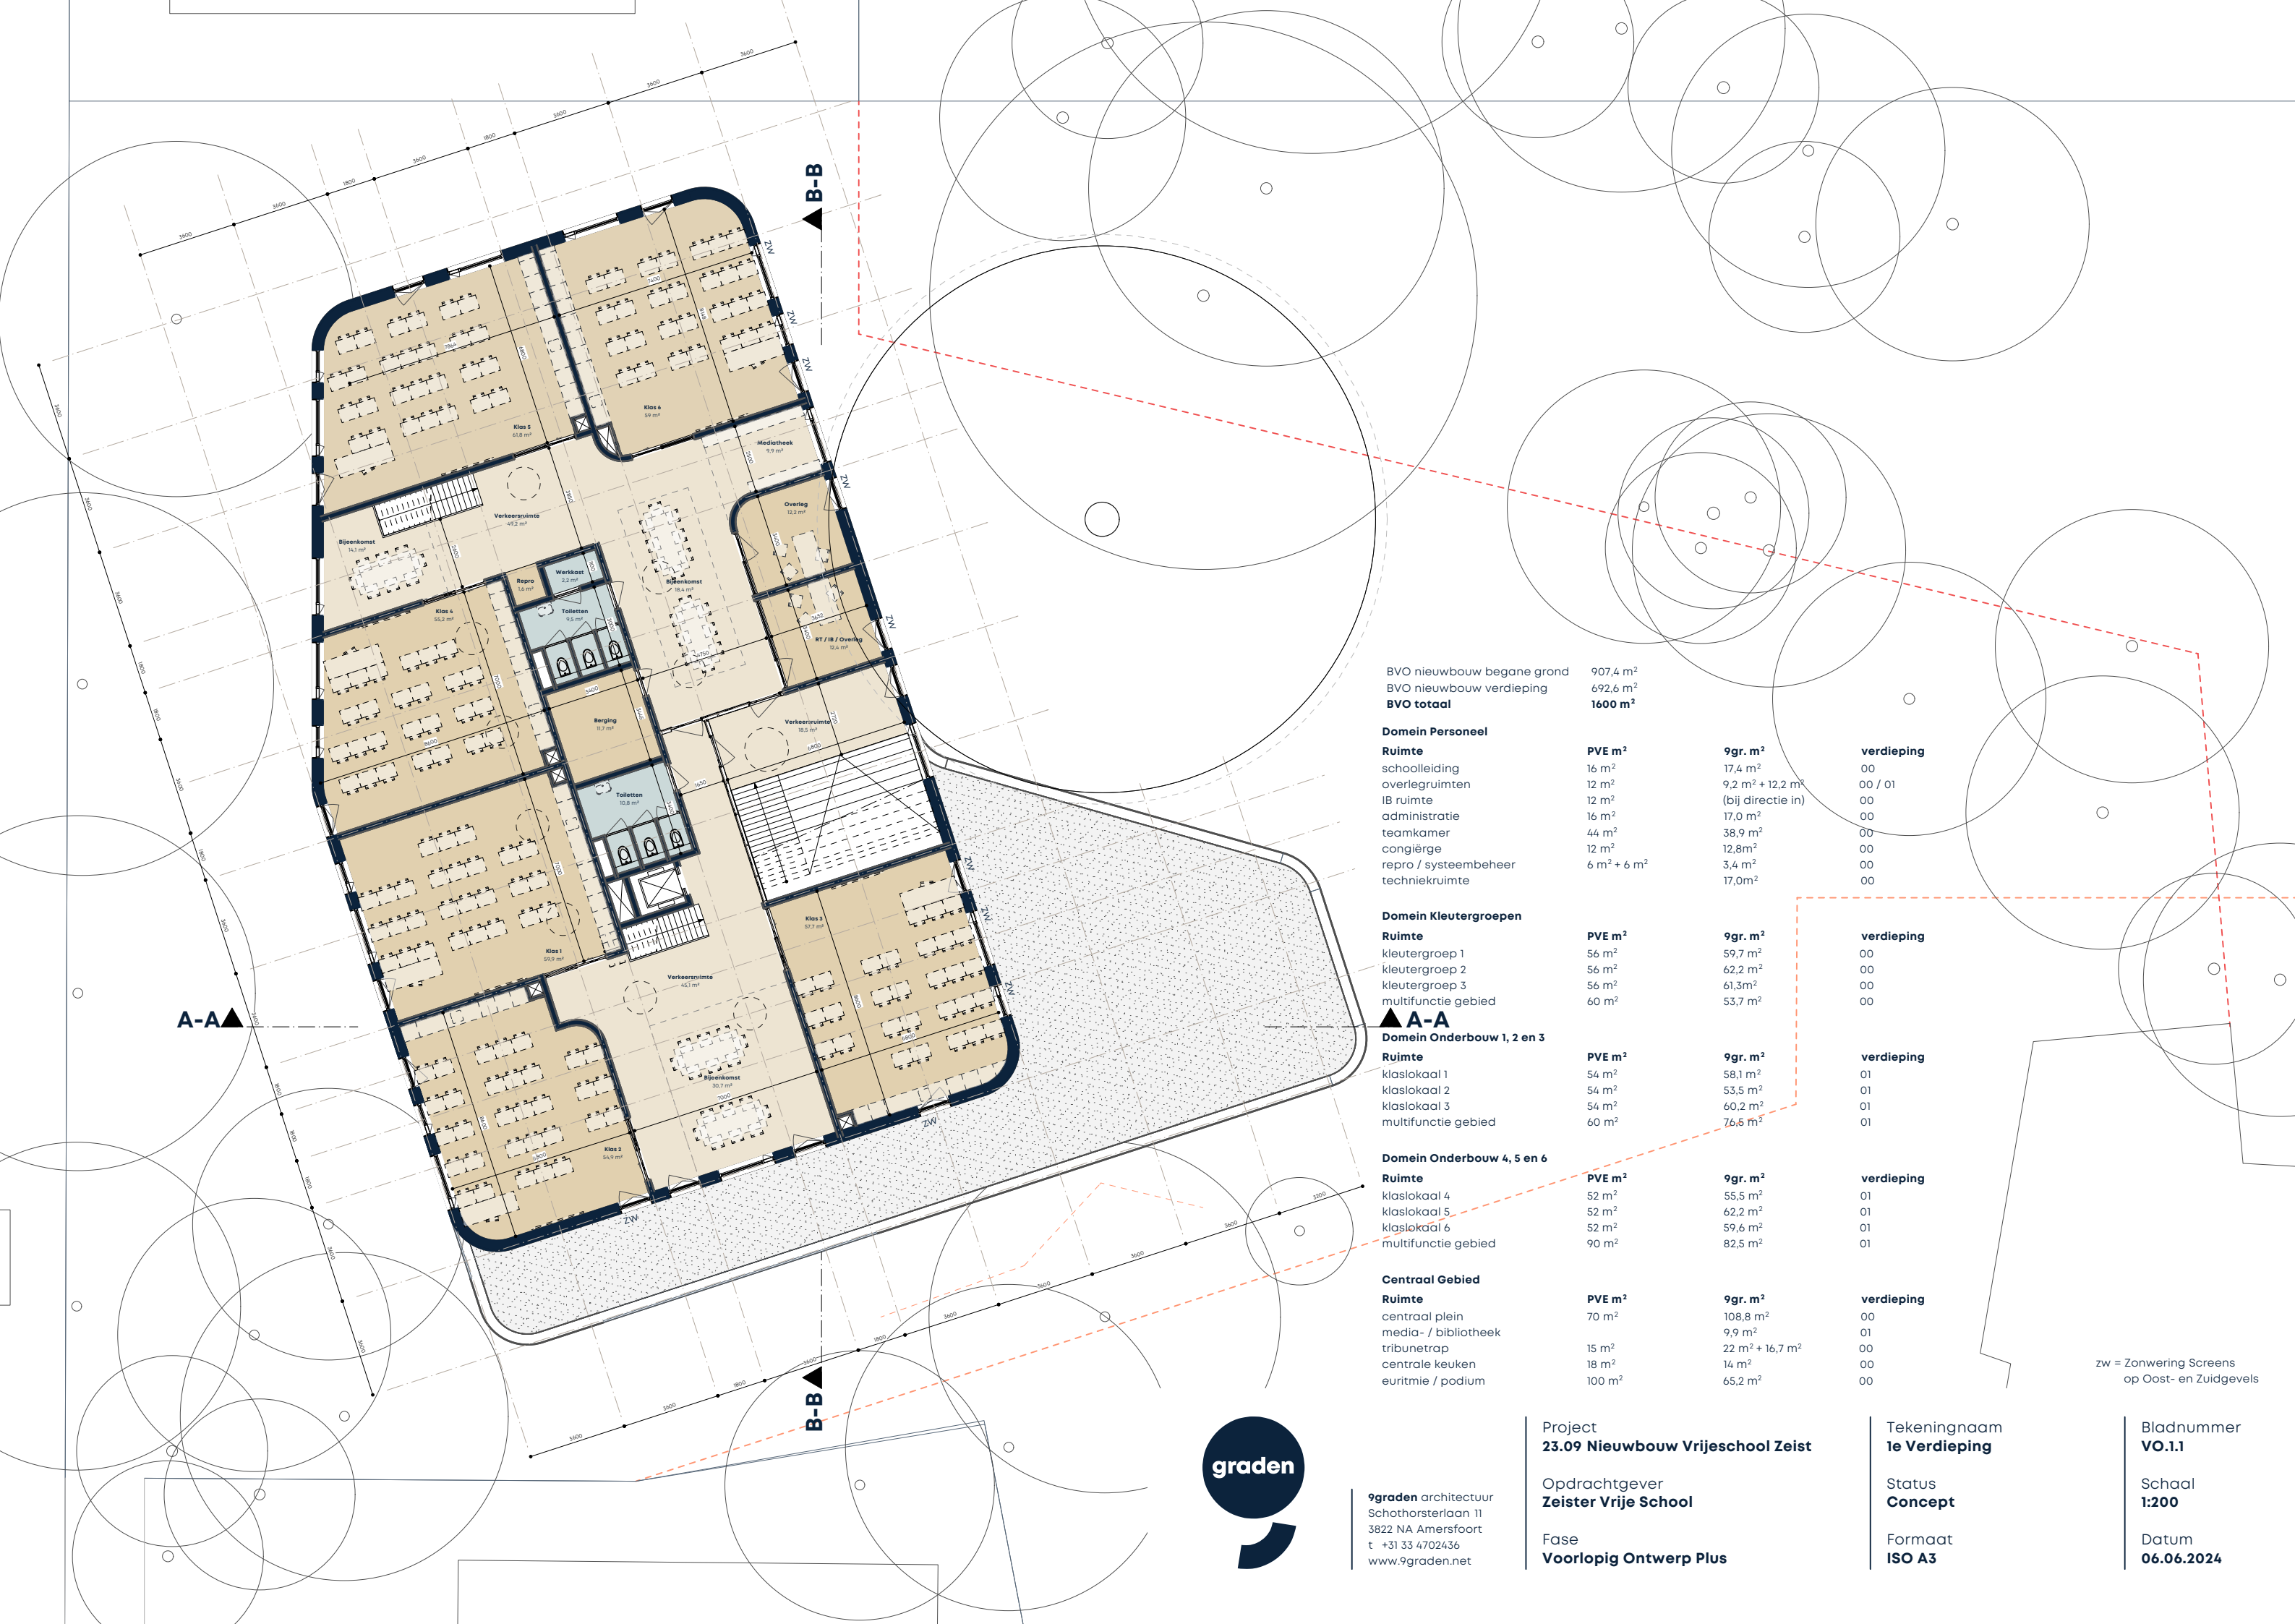

BVO nieuwbouw begane grond 907,4 m²
BVO nieuwbouw verdieping 692,6 m²
BVO totaal 1600 m²

Domein Personeel

Ruimte	PVE m ²	9gr. m ²	verdieping
schoolleiding	16 m ²	17,4 m ²	00
overleg ruimten	12 m ²	9,2 m ² + 12,2 m ²	00 / 01
IB ruimte	12 m ²	(bij directie in)	00
administratie	16 m ²	17,0 m ²	00
teamkamer	44 m ²	38,9 m ²	00
congiërges	12 m ²	12,8 m ²	00
repro / systeembeheer	6 m ² + 6 m ²	3,4 m ²	00
techniekrumte		17,0 m ²	00

Domein Kleutergroepen

Ruimte	PVE m ²	9gr. m ²	verdieping
kleutergroep 1	56 m ²	59,7 m ²	00
kleutergroep 2	56 m ²	62,2 m ²	00
kleutergroep 3	56 m ²	61,3 m ²	00
multifunctie gebied	60 m ²	53,7 m ²	00

A-A

Domein Onderbouw 1, 2 en 3

Ruimte	PVE m ²	9gr. m ²	verdieping
klaslokaal 1	54 m ²	58,1 m ²	01
klaslokaal 2	54 m ²	53,5 m ²	01
klaslokaal 3	54 m ²	60,2 m ²	01
multifunctie gebied	60 m ²	76,5 m ²	01

Domein Onderbouw 4, 5 en 6

Ruimte	PVE m ²	9gr. m ²	verdieping
klaslokaal 4	52 m ²	55,5 m ²	01
klaslokaal 5	52 m ²	62,2 m ²	01
klaslokaal 6	52 m ²	59,6 m ²	01
multifunctie gebied	90 m ²	82,5 m ²	01

Centraal Gebied

Ruimte	PVE m ²	9gr. m ²	verdieping
centraal plein	70 m ²	108,8 m ²	00
media- / bibliotheek		9,9 m ²	01
tribunetrap	15 m ²	22 m ² + 16,7 m ²	00
centrale keuken	18 m ²	14 m ²	00
euritmie / podium	100 m ²	65,2 m ²	00

zw = Zonwering Screens
op Oost- en Zuidgevels



9graden architectuur
Schothorsterlaan 11
3822 NA Amersfoort
t +31 33 4702436
www.9graden.net

Project
23.09 Nieuwbouw Vrijeschool Zeist

Opdrachtgever
Zeister Vrije School

Fase
Voorlopig Ontwerp Plus

Tekeningnaam
1e Verdieping


Status
Concept

Formaat
ISO A3

Bladnummer
VO.1.1

Schaal
1:200

Datum
06.06.2024

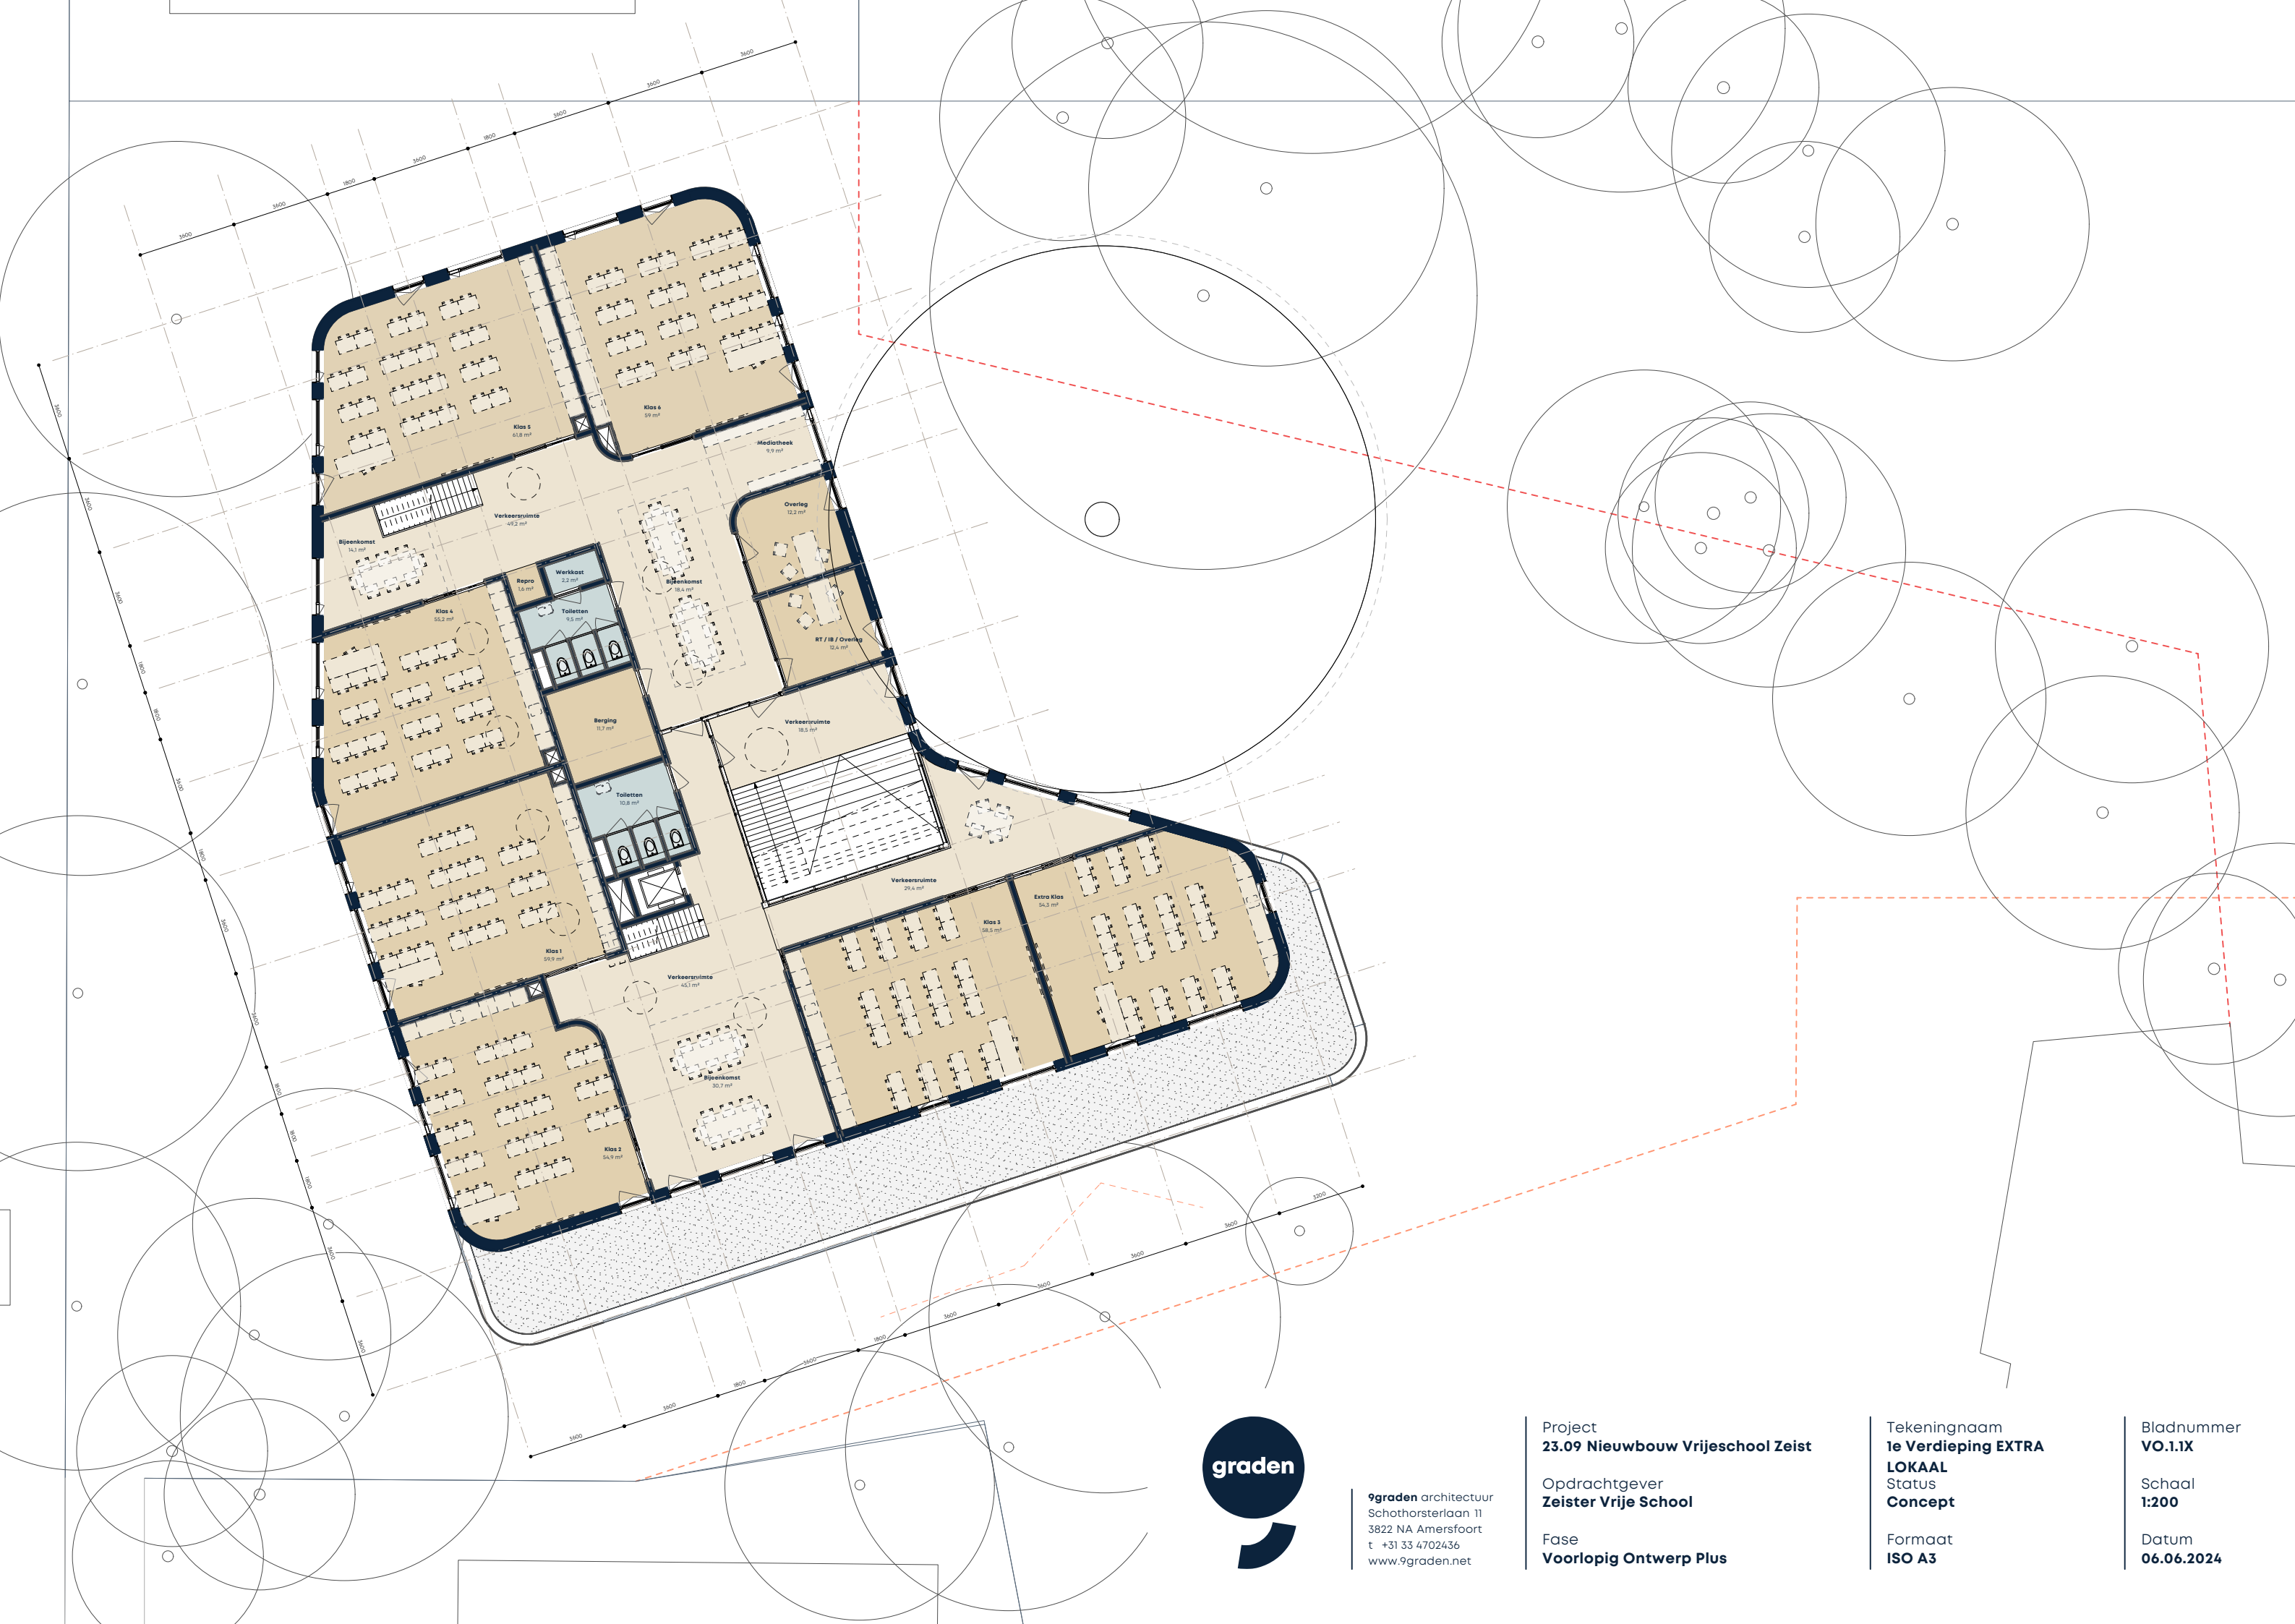

9graden architectuur
Schothorsterlaan 11
3822 NA Amersfoort
t +31 33 4702436
www.9graden.net

Project
23.09 Nieuwbouw Vrijeschool Zeist

Opdrachtgever
Zeister Vrije School

Fase
Voorlopig Ontwerp Plus

Tekeningnaam
1e Verdieping EXTRA


LOKAAL
Status
Concept

Formaat
ISO A3

Bladnummer
VO.1.1X

Schaal
1:200

Datum
06.06.2024

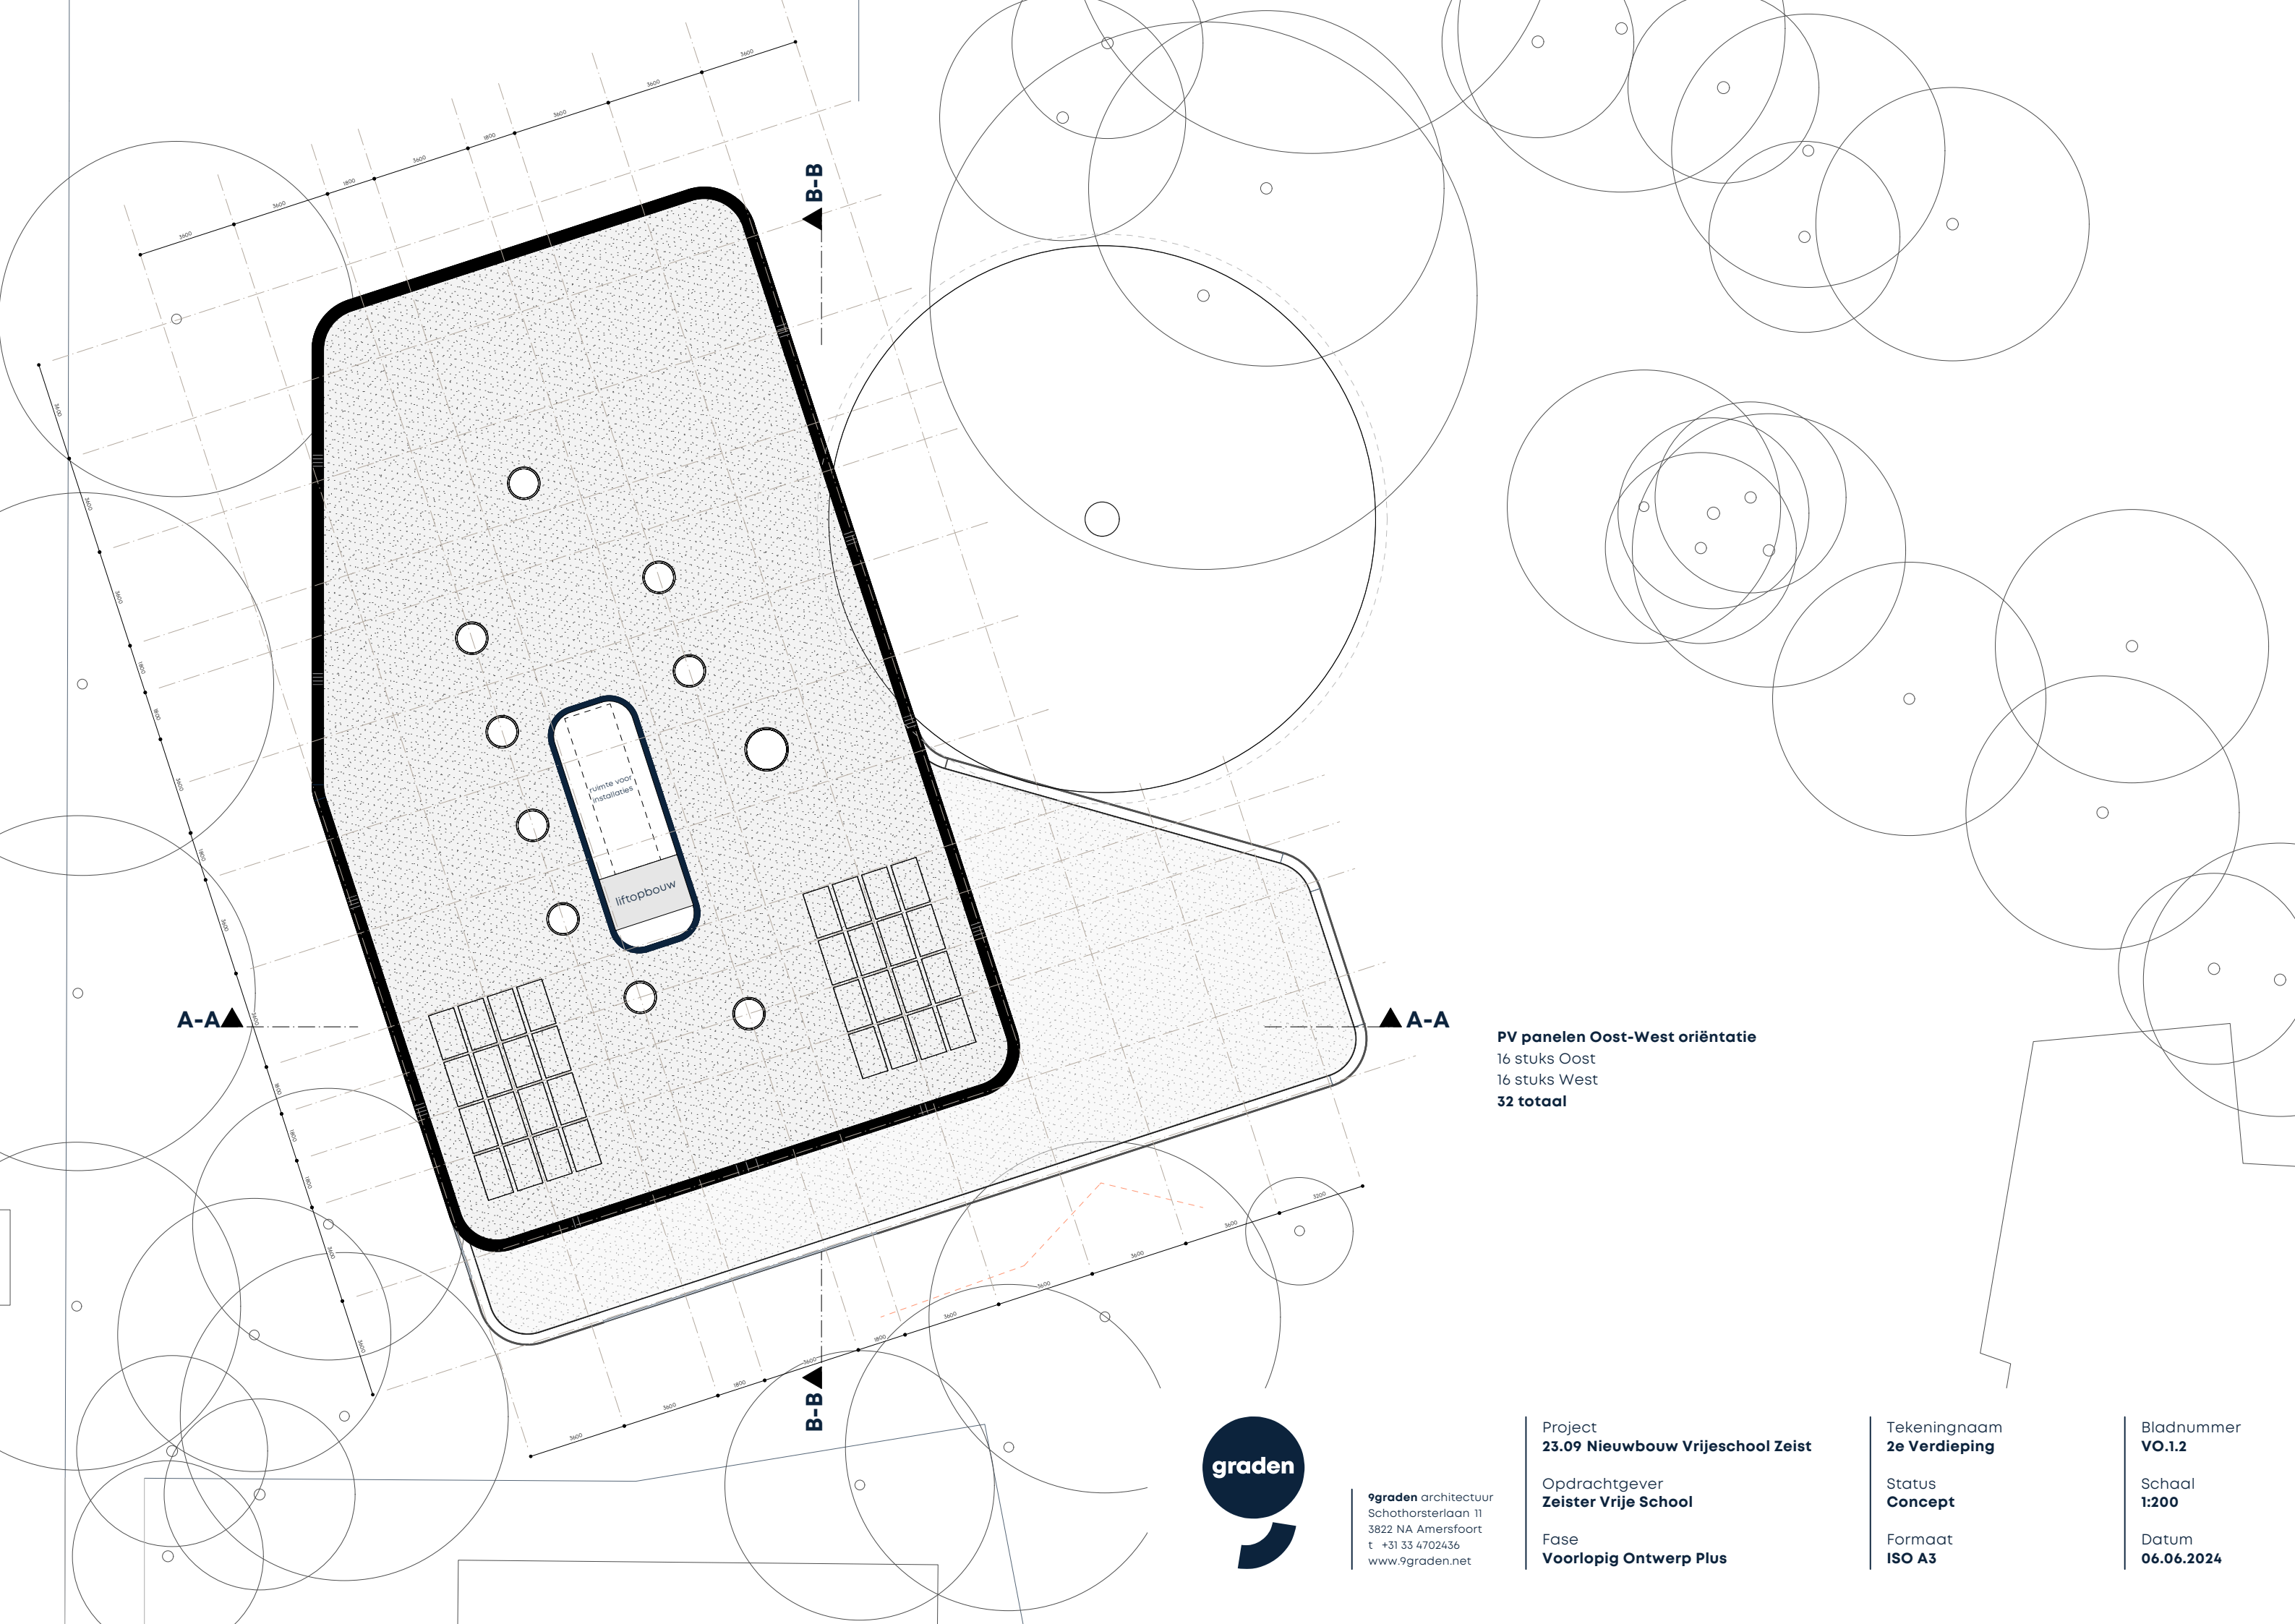

A-A

B-B

A-A

B-B

PV panelen Oost-West oriëntatie
16 stuks Oost
16 stuks West
32 totaal

graden

9graden architectuur
Schothorsterlaan 11
3822 NA Amersfoort
t +31 33 4702436
www.9graden.net

Project
23.09 Nieuwbouw Vrijeschool Zeist

Opdrachtgever
Zeister Vrije School

Fase
Voorlopig Ontwerp Plus

Tekeningnaam
2e Verdieping

Status
Concept

Formaat
ISO A3

Bladnummer
VO.1.2

Schaal
1:200

Datum
06.06.2024



Entree Kleuters Entree Vrijeschool Kantoren Centrale Plein Euritmie / Podium

aanzicht Zuidgevel



Euritmie / Podium Centrale Plein Entree Kleuters Kleutergroep 1 Kleutergroep 2

aanzicht Noordgevel



9graden architectuur
Schothorsterlaan 11
3822 NA Amersfoort
t +31 33 4702436
www.9graden.net

Project
23.09 Nieuwbouw Vrijeschool Zeist

Opdrachtgever
Zeister Vrije School

Fase
Voorlopig Ontwerp Plus

Tekeningnaam
Aanzicht Zuid - Noord

Status
Concept

Formaat
ISO A3

Bladnummer
VO.2.1

Schaal
1:200

Datum
06.06.2024



Entree Vrijeschool

Euritmie / Podium

BSO

Entree Kleuters

Kleutergroep 1

aanzicht Oostgevel



Kleutergroep 2

Entree Kleuters

Kleutergroep 3

Teamkamer

Entree

Administratie / Directie

aanzicht Westgevel



9graden architectuur
Schothorsterlaan 11
3822 NA Amersfoort
t +31 33 4702436
www.9graden.net

Project
23.09 Nieuwbouw Vrijeschool Zeist

Opdrachtgever
Zeister Vrije School

Fase
Voorlopig Ontwerp Plus

Tekeningnaam
Aanzicht West - Oost


Status
Concept

Formaat
ISO A3

Bladnummer
VO.2.2

Schaal
1:200

Datum
06.06.2024

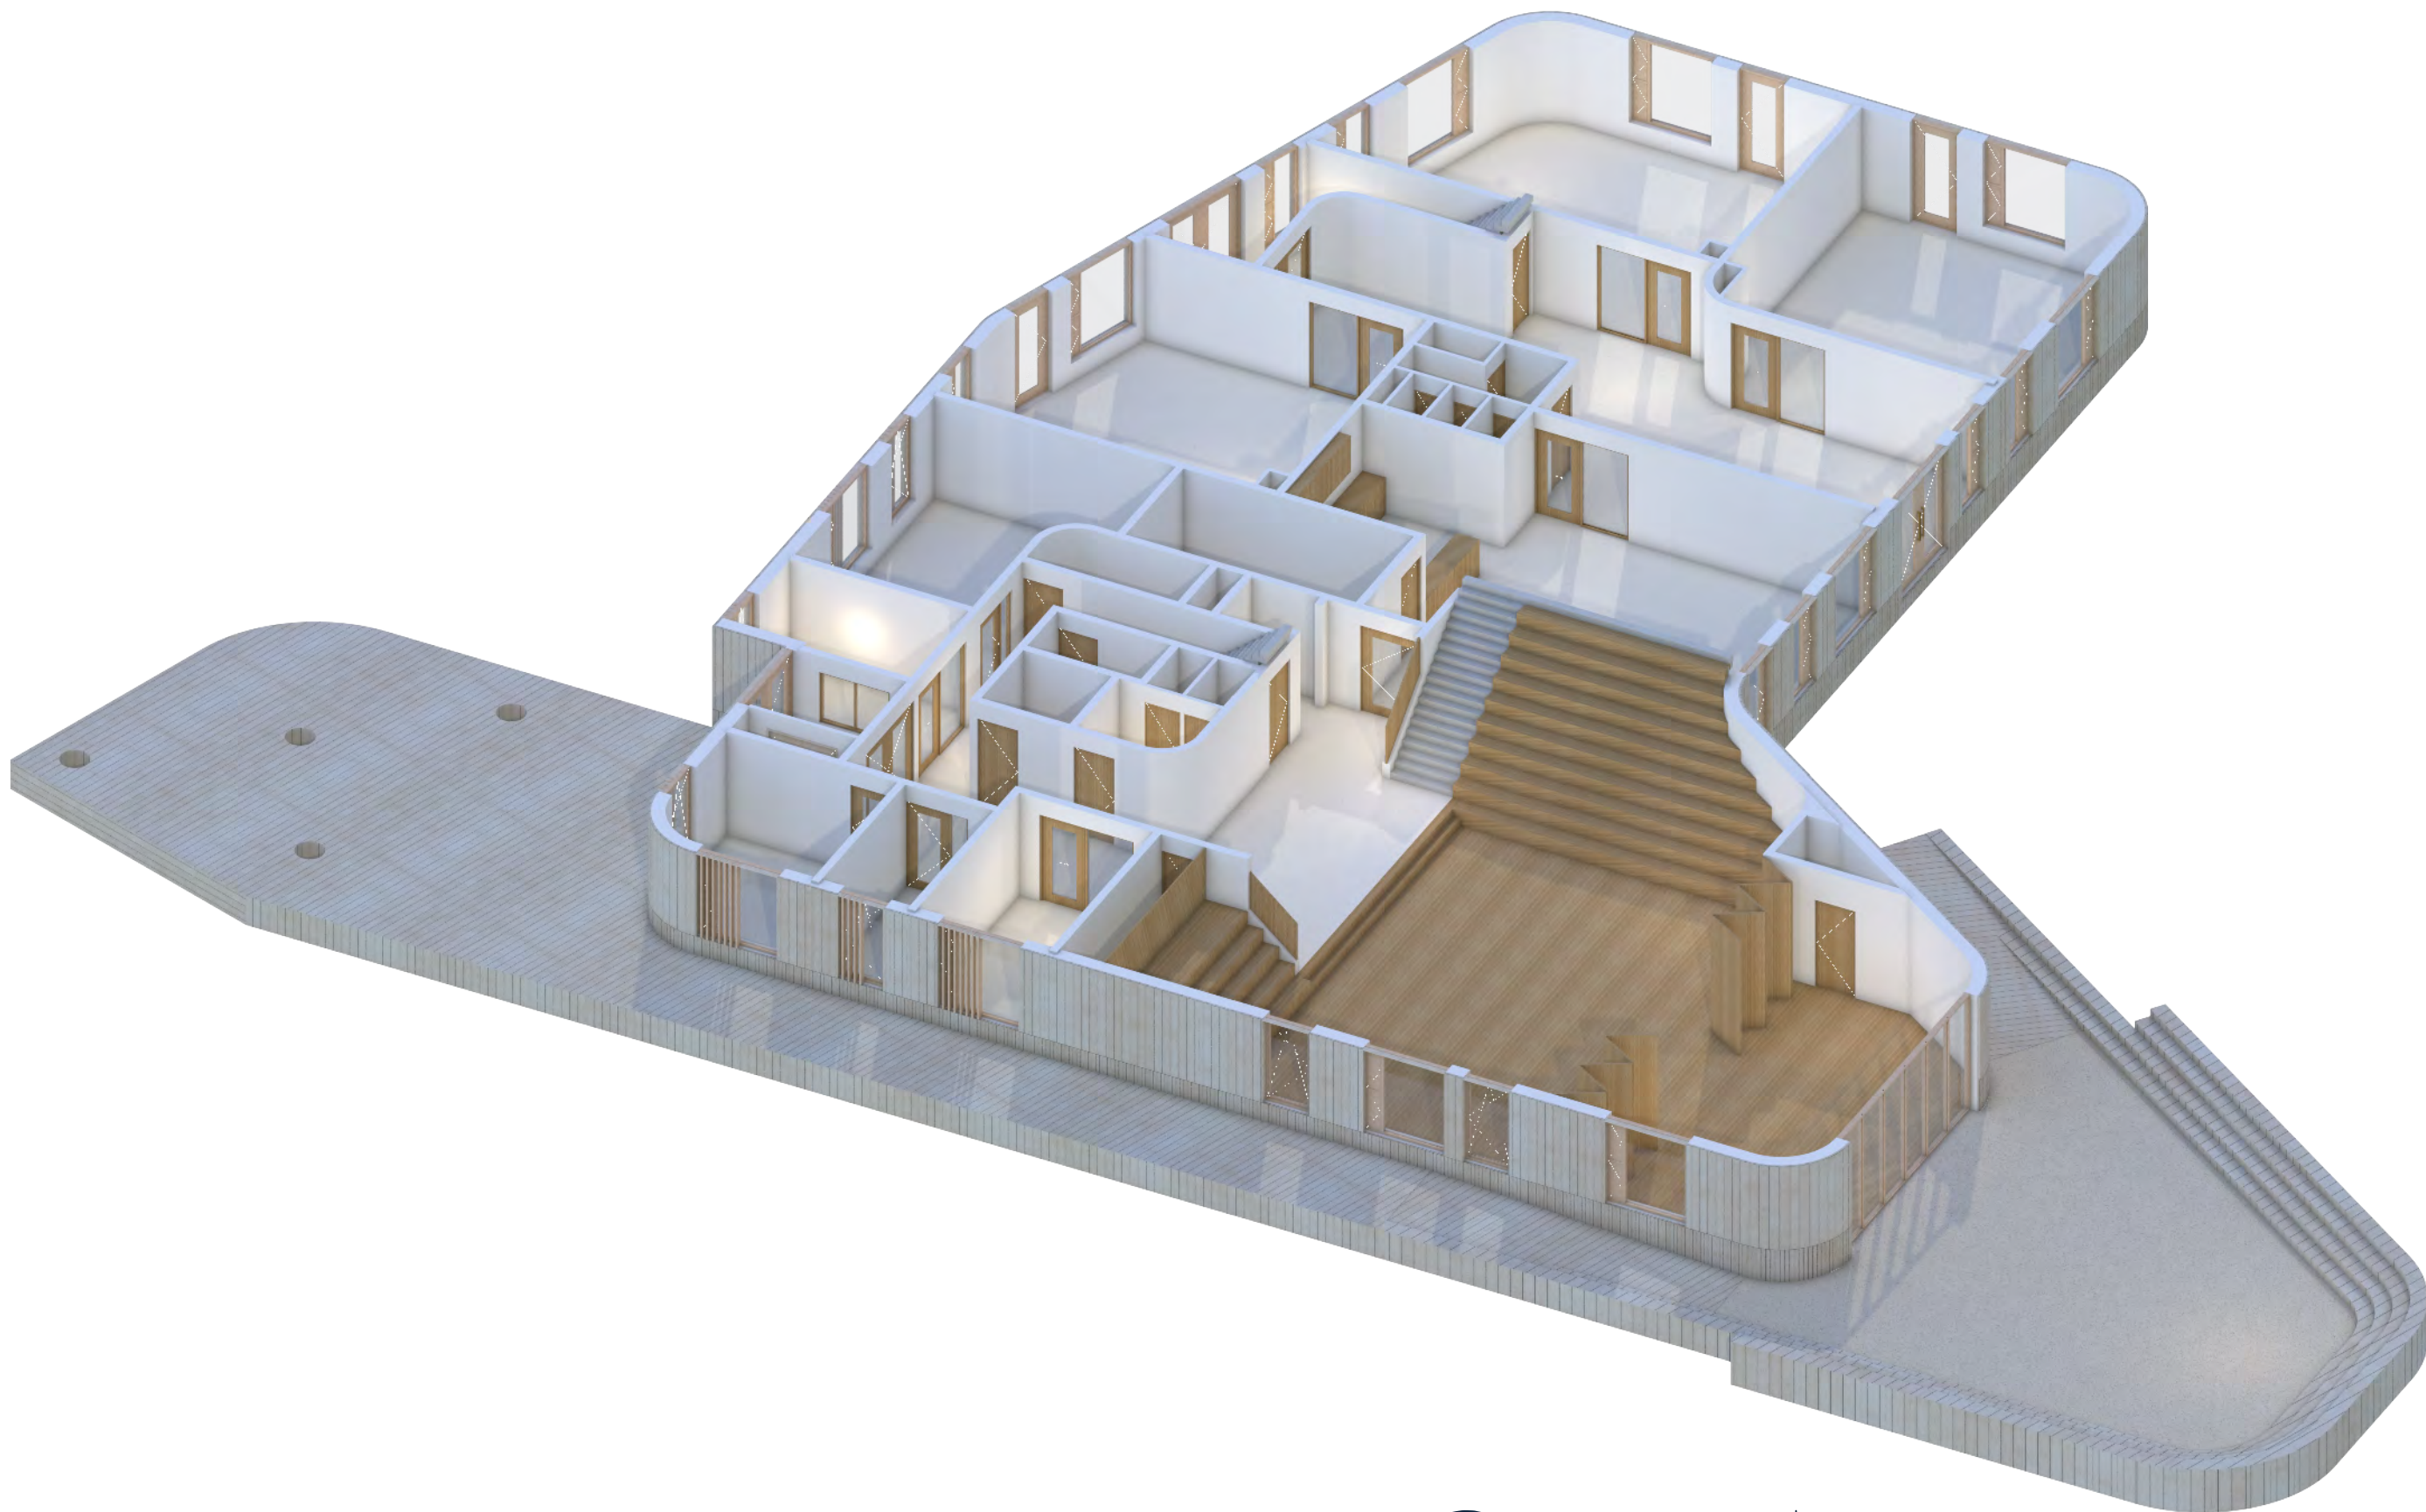

9graden architectuur
Schothorsterlaan 11
3822 NA Amersfoort
t +31 33 4702436
www.9graden.net

Project
23.09 Nieuwbouw Vrijeschool Zeist

Opdrachtgever
Zeister Vrije School

Fase
Voorlopig Ontwerp Plus

Tekeningnaam
Axonometrie BG-1

Status
Concept

Formaat
ISO A3

Bladnummer
VO.2.3

Schaal
n.v.t.

Datum
06.06.2024



9graden architectuur
Schothorsterlaan 11
3822 NA Amersfoort
t +31 33 4702436
www.9graden.net

Project
23.09 Nieuwbouw Vrijeschool Zeist

Opdrachtgever
Zeister Vrije School

Fase
Voorlopig Ontwerp Plus

Tekeningnaam
Axonometrie VD-1

Status
Concept

Formaat
ISO A3

Bladnummer
VO.2.4

Schaal
n.v.t.

Datum
06.06.2024



9graden architectuur
Schothorsterlaan 11
3822 NA Amersfoort
t +31 33 4702436
www.9graden.net

Project
23.09 Nieuwbouw Vrijeschool Zeist

Opdrachtgever
Zeister Vrije School

Fase
Voorlopig Ontwerp Plus

Tekeningnaam
Axonometrie Totaal


Status
Concept

Formaat
ISO A3

Bladnummer
VO.2.5


Schaal
n.v.t.

Datum
06.06.2024

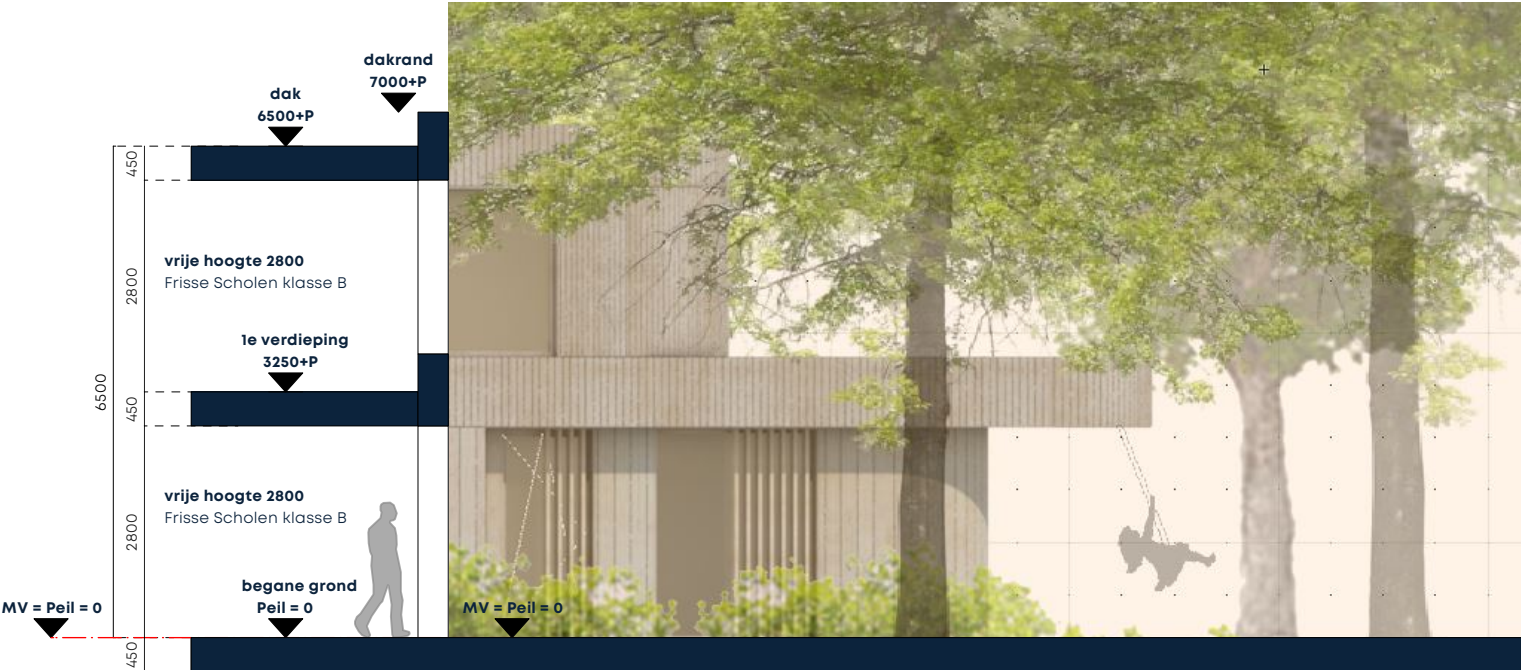


doorsnede variant A


- begane grond gelijk aan mv.
- vrije hoogte 2800mm (Frisse Scholen klasse B)
- vloerdikte in overleg met constructeur

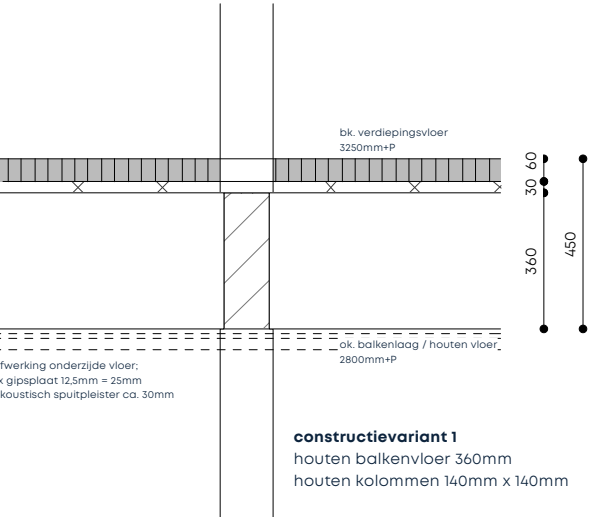


houten constructie

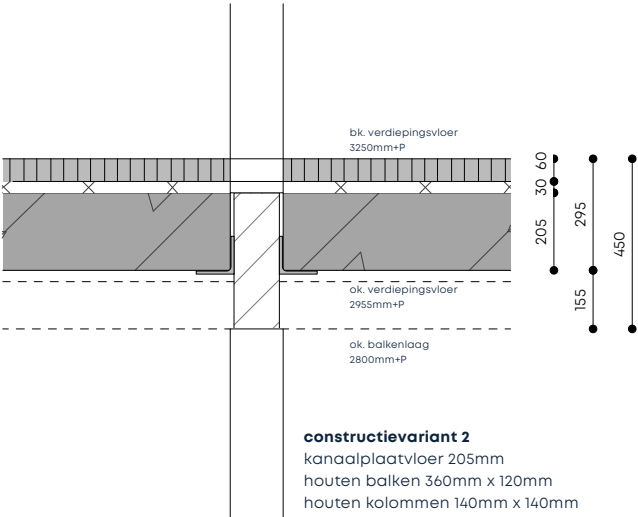

hout/beton constructie

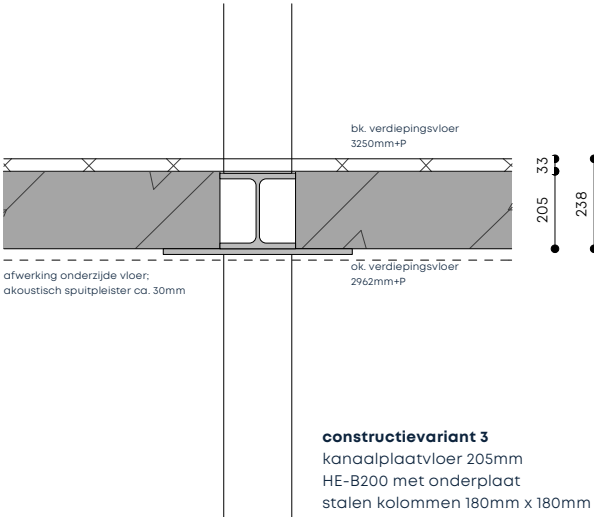

staal/beton constructie

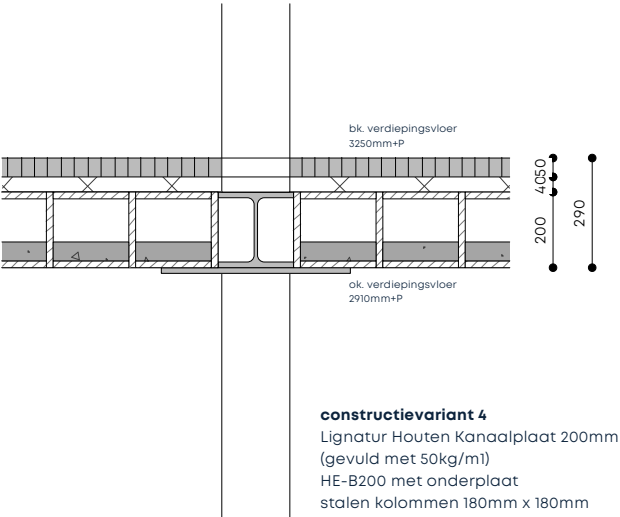

staal/hout constructie

LET OP:
Maaiveld hoogten verschillen op de kavel.
Maaiveld hoogten dienen te worden ingemeten om juiste uitgangspunten te bepalen.

LET OP:
Schematische constructieprincipes gebaseerd op vuistregels. Definitieve maatvoering constructies in overleg met constructeur.



9graden architectuur
Schothorsterlaan 11
3822 NA Amersfoort
t +31 33 4702436
www.9graden.net

Project
23.09 Nieuwbouw Vrijeschool Zeist

Opdrachtgever
Zeister Vrije School

Fase
Voorlopig Ontwerp Plus

Tekeningnaam
Principe Doorsnedes


Status
Concept

Formaat
ISO A3

Bladnummer
VO.3.0

Schaal
1:100

Datum
06.06.2024

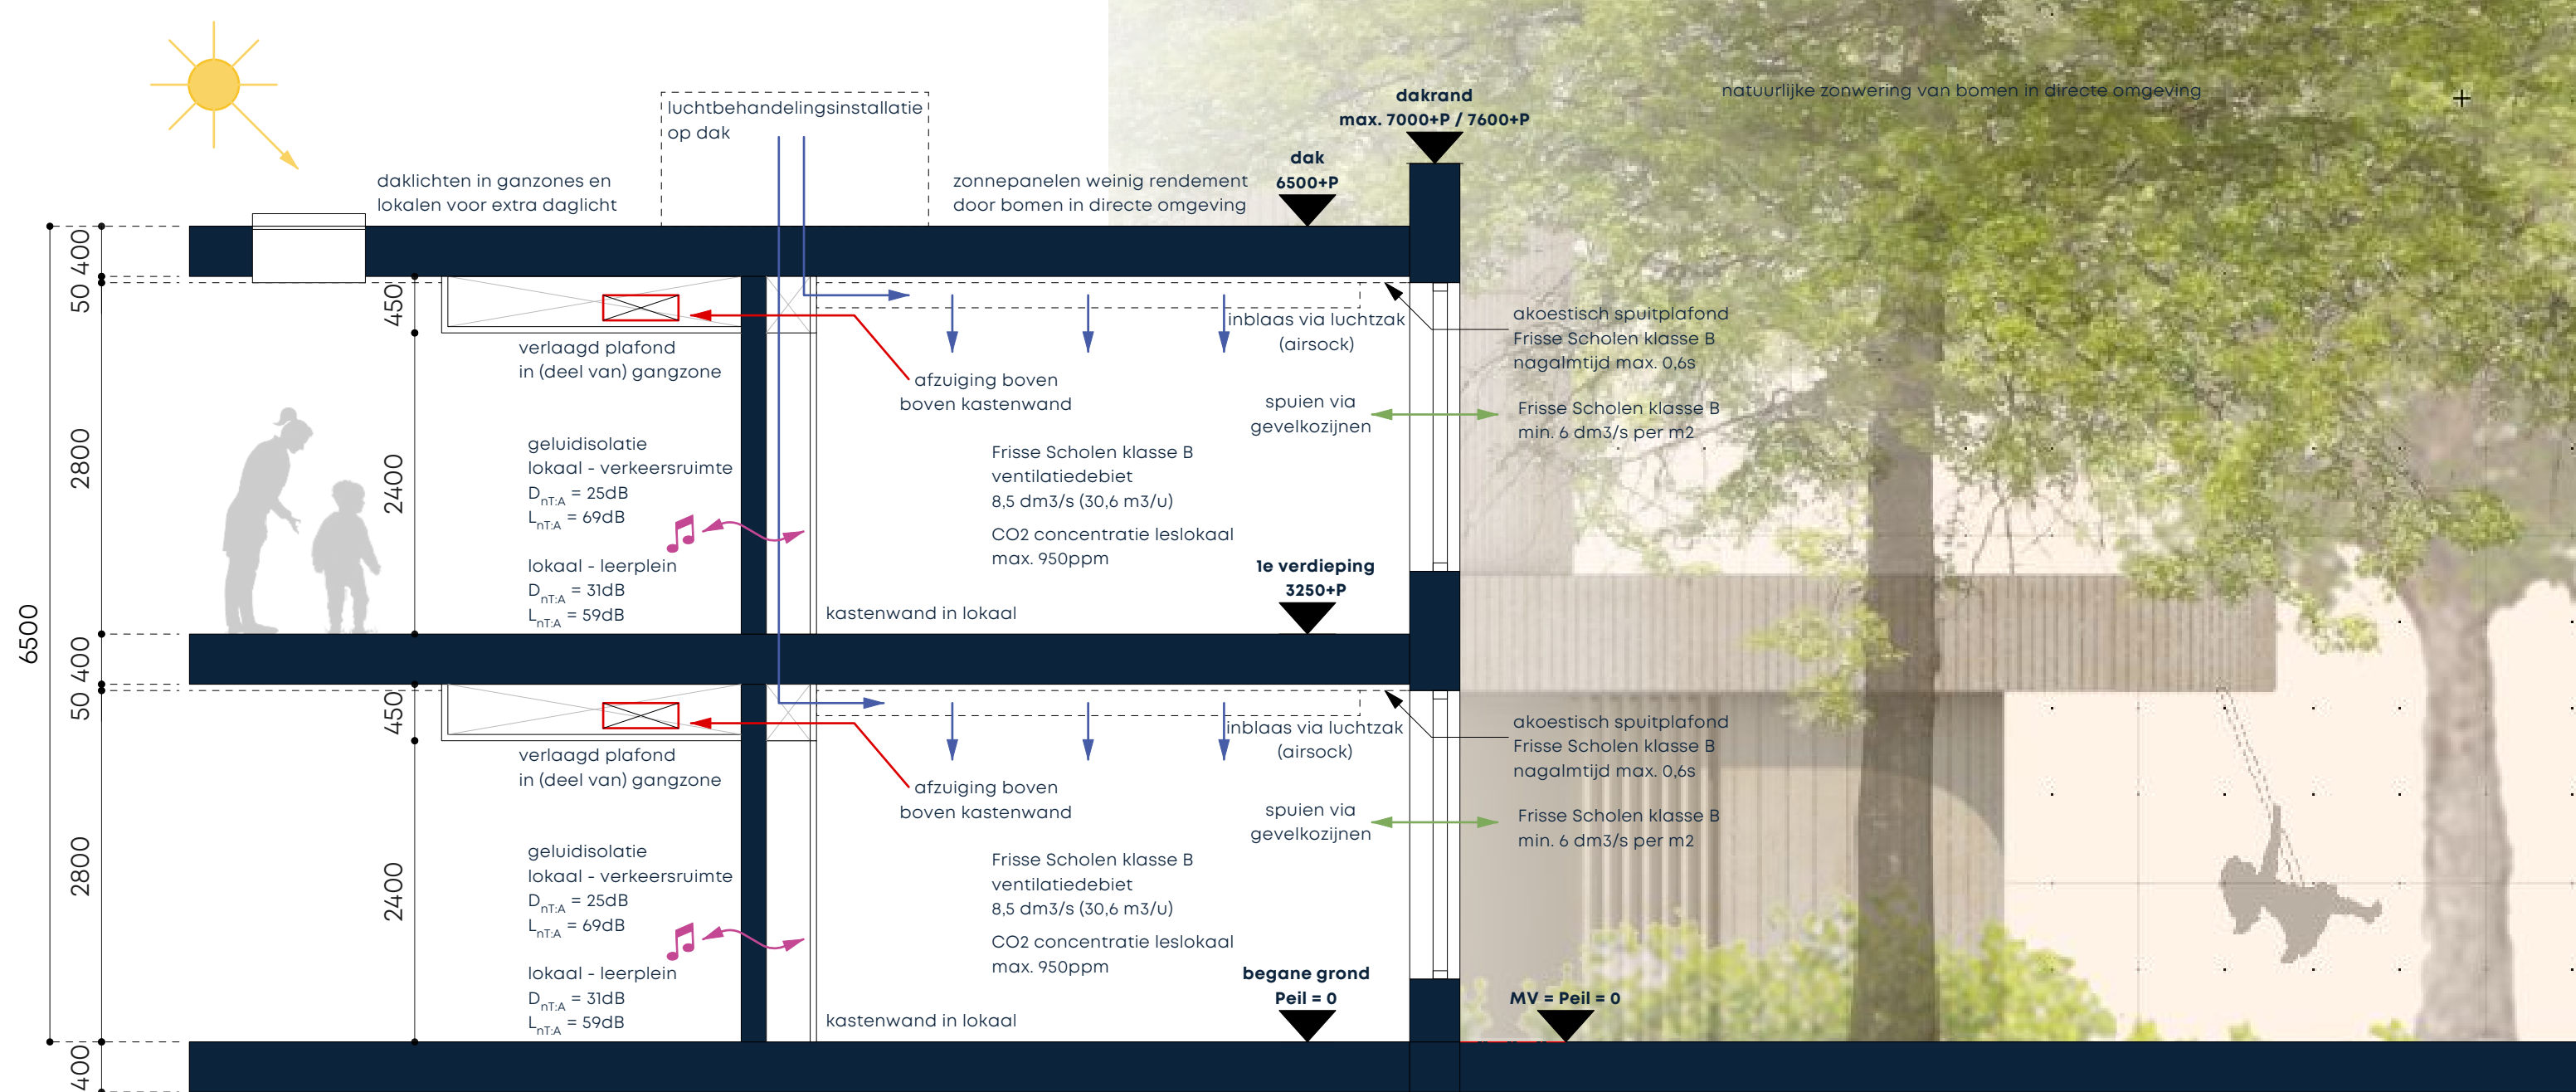

principe doorsnede
schaal 1:50

gangzone
vrije hoogte gangzone
bouwbesluit min. 2300mm

Leslokaal
vrije hoogte leslokalen
frisse scholen klasse B = 2800mm



Speciale luiken in kozijnen opgenomen ten behoeve van spuien.



9graden architectuur
Schothorsterlaan 11
3822 NA Amersfoort
t +31 33 4702436
www.9graden.net

Project
23.09 Nieuwbouw Vrijeschool Zeist

Opdrachtgever
Zeister Vrije School

Fase
Voorlopig Ontwerp Plus

Tekeningnaam
Principe Installaties

Status
Concept

Formaat
ISO A3

Bladnummer
VO.3.1

Schaal
1:50

Datum
06.06.2024



Kastenwand in Lokaal
schaal 1:50 - zie tek. 11.1 t/m 11.6

Afwerkingen



Plafondafwerking
Acosorb Akoestisch Spuitwerk
kleur; Indian Yellow
zie tek. 9.0 en 9.1



Wandafwerking
Glasvliesbehang met Leemverf
kleur; Dover Wit
zie tek. 11.8



Vloerafwerking
Forbo Marmoleum
kleur; Fruit Puch
zie tek. 7.0 en 7.1



Kastenwand
Moso Bamboe Industriale
kleur; Ecrú
zie tek. 11.1 t/m 11.6

Luchtbehandeling en Klimaat
te voldoen aan Frisse Scholen Klasse B
n.t.b. door adviseur

Geluid en Akoestiek
te voldoen aan Frisse Scholen Klasse B
n.t.b. door adviseur


Daglicht
te voldoen aan Frisse Scholen Klasse B
n.t.b. door adviseur

Spuien
te voldoen aan Frisse Scholen Klasse C
n.t.b. door adviseur

Plattegrond Lokaal
schaal 1:50



Bolarmatuur
kleuters, klas 1 t/m 3

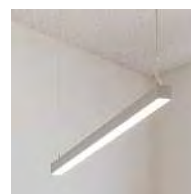

Lijnarmatuur
klas 4 t/m 6



9graden architectuur
Schothorsterlaan 11
3822 NA Amersfoort
t +31 33 4702436
www.9graden.net

Project
23.09 Nieuwbouw Vrijeschool Zeist

Opdrachtgever
Zeister Vrije School

Fase
Voorlopig Ontwerp Plus

Tekeningnaam
Principe Lokaal

Status
Concept

Formaat
ISO A3

Bladnummer
VO.3.2

Schaal
1:200

Datum
06.06.2024



Teamkamer

Centrale Plein

Euritmie

Doorsnede A-A



Kantoren

Centrale Plein / Euritmie

BSO

Leerplein Kleuters

Doorsnede B-B



9graden architectuur
Schothorsterlaan 11
3822 NA Amersfoort
t +31 33 4702436
www.9graden.net

Project
23.09 Nieuwbouw Vrijeschool Zeist

Opdrachtgever
Zeister Vrije School

Fase
Voorlopig Ontwerp Plus

Tekeningnaam
Doorsnedes

Status
Concept

Formaat
ISO A3

Bladnummer
VO.3.3

Schaal
1:200

Datum
06.06.2024



Vloerafwerking

-  Forbo Marmoleum Splash
kleur; Fruit Punch
-  Moso Bamboo Industriale
Side Pressed, kleur; Ecru
-  Mosa Tegelwerk n.t.b.
type / kleur; n.t.b.
-  Forbo Coral Brush Blend
kleur; S714 Shark Grey



9graden architectuur
Schothorsterlaan 11
3822 NA Amersfoort
t +31 33 4702436
www.9graden.net

Project
23.09 Nieuwbouw Vrijeschool Zeist

Opdrachtgever
Zeister Vrije School

Fase
Voorlopig Ontwerp Plus

Tekeningnaam
Vloerafwerkingen BG


Status
Concept

Formaat
ISO A3

Bladnummer
VO.7.0

Schaal
1:200

Datum
06.06.2024

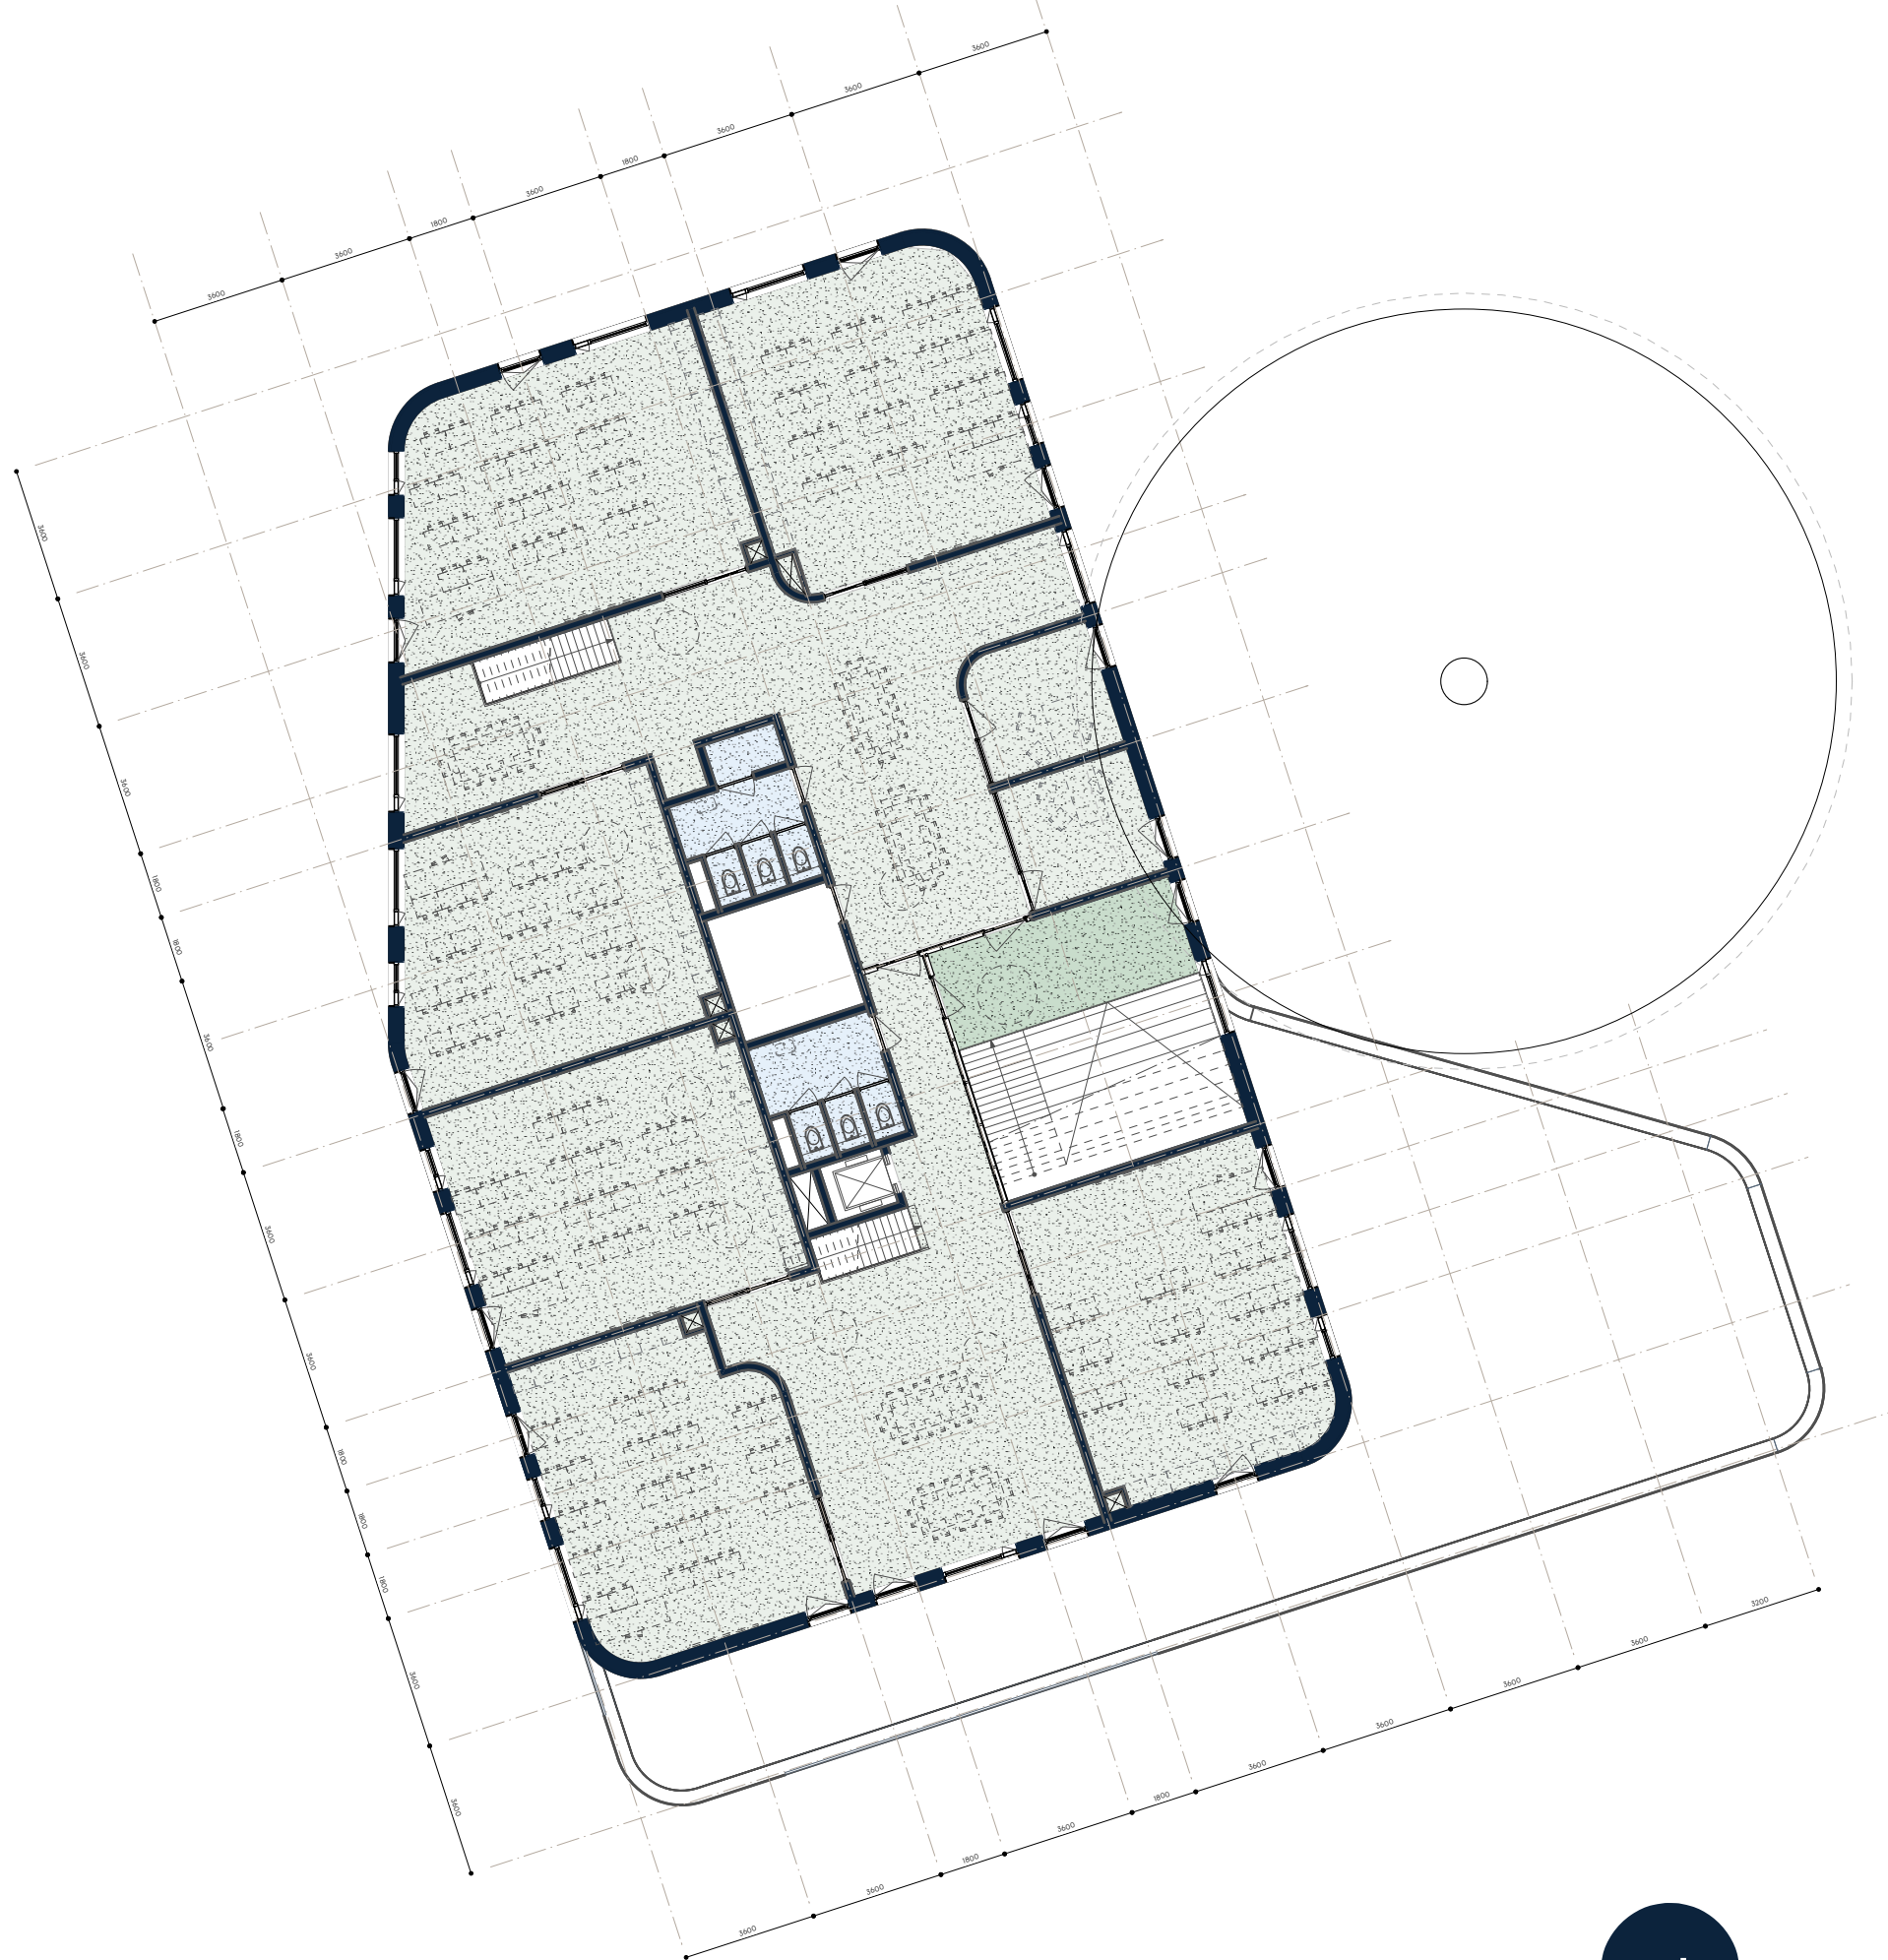

Vloerafwerking

-  Forbo Marmoleum Splash
kleur; Fruit Punch
-  Moso Bamboo Industriale
Side Pressed, kleur; Ecrú
-  Mosa Tegelwerk n.t.b.
type / kleur; n.t.b.
-  Forbo Coral Brush Blend
kleur; S714 Shark Grey



9graden architectuur
Schothorsterlaan 11
3822 NA Amersfoort
t +31 33 4702436
www.9graden.net

Project
23.09 Nieuwbouw Vrijeschool Zeist

Opdrachtgever
Zeister Vrije School

Fase
Voorlopig Ontwerp Plus

Tekeningnaam
Vloerafwerkingen VD


Status
Concept

Formaat
ISO A3

Bladnummer
VO.7.1

Schaal
1:200

Datum
06.06.2024

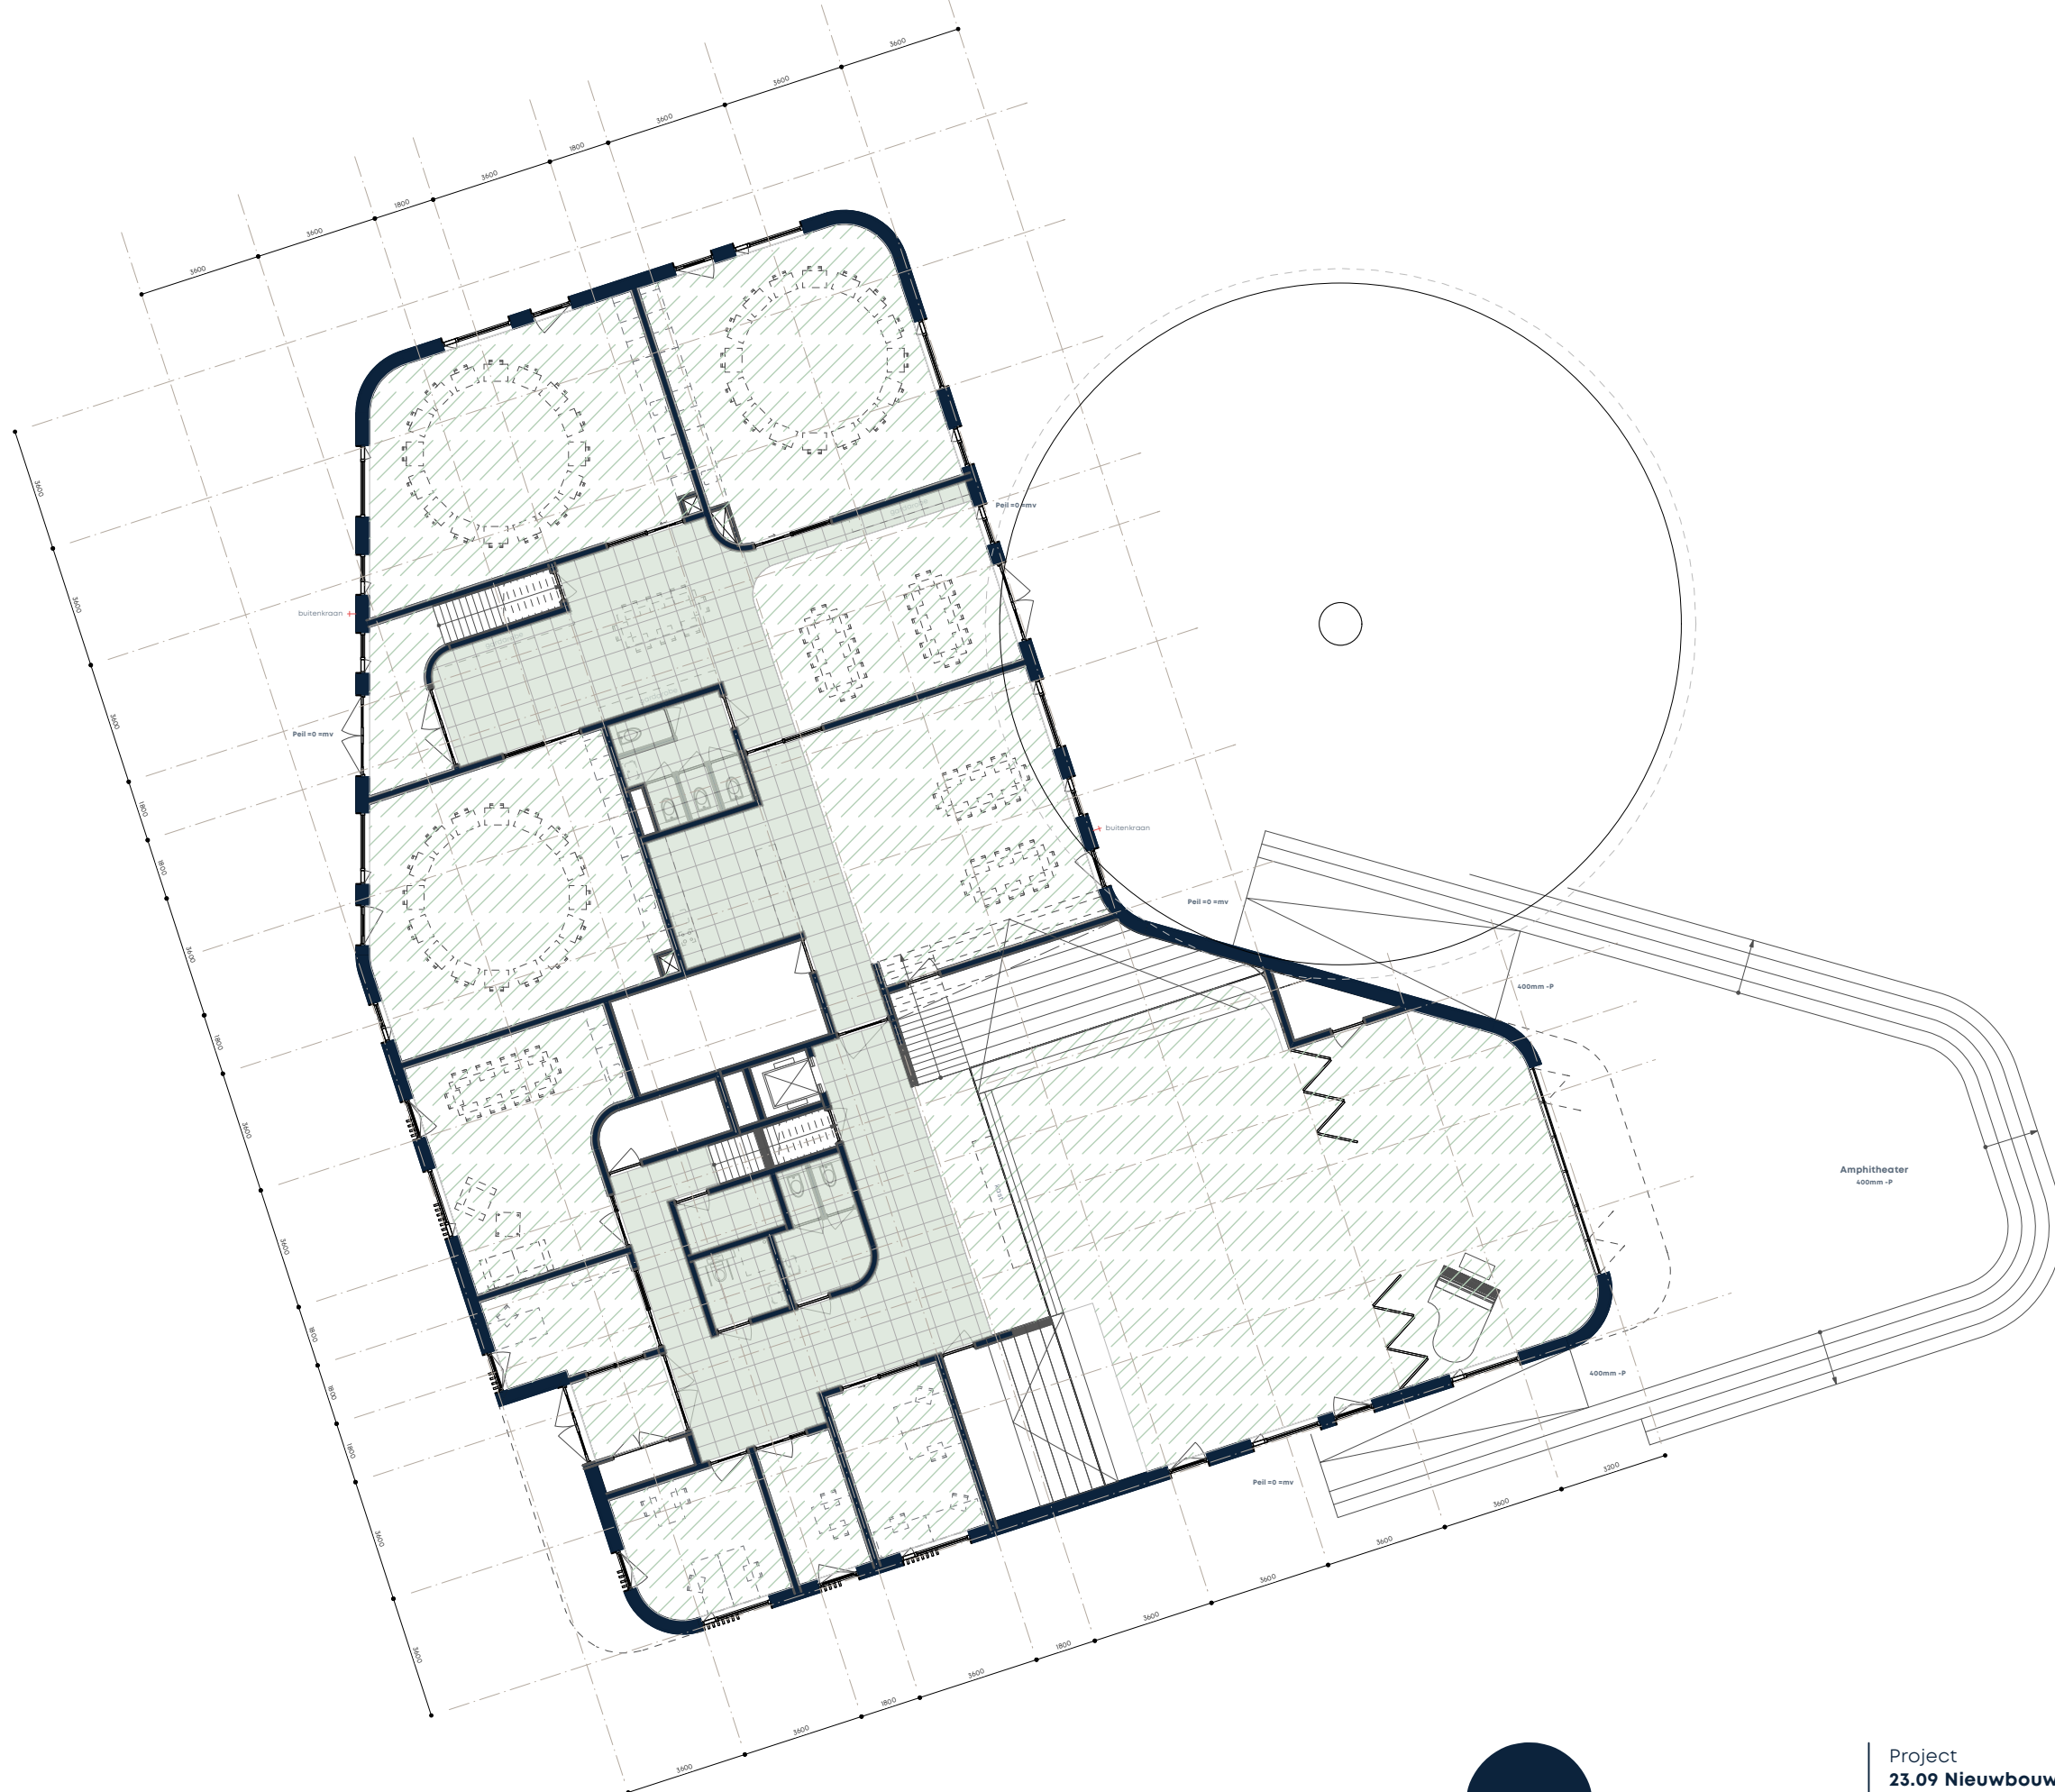

9graden architectuur
Schothorsterlaan 11
3822 NA Amersfoort
t +31 33 4702436
www.9graden.net

Project
23.09 Nieuwbouw Vrijeschool Zeist

Opdrachtgever
Zeister Vrije School

Fase
Voorlopig Ontwerp Plus

Tekeningnaam
Plafondafwerkingen BG


Status
Concept

Formaat
ISO A3

Bladnummer
VO.9.0

Schaal
1:200

Datum
06.06.2024

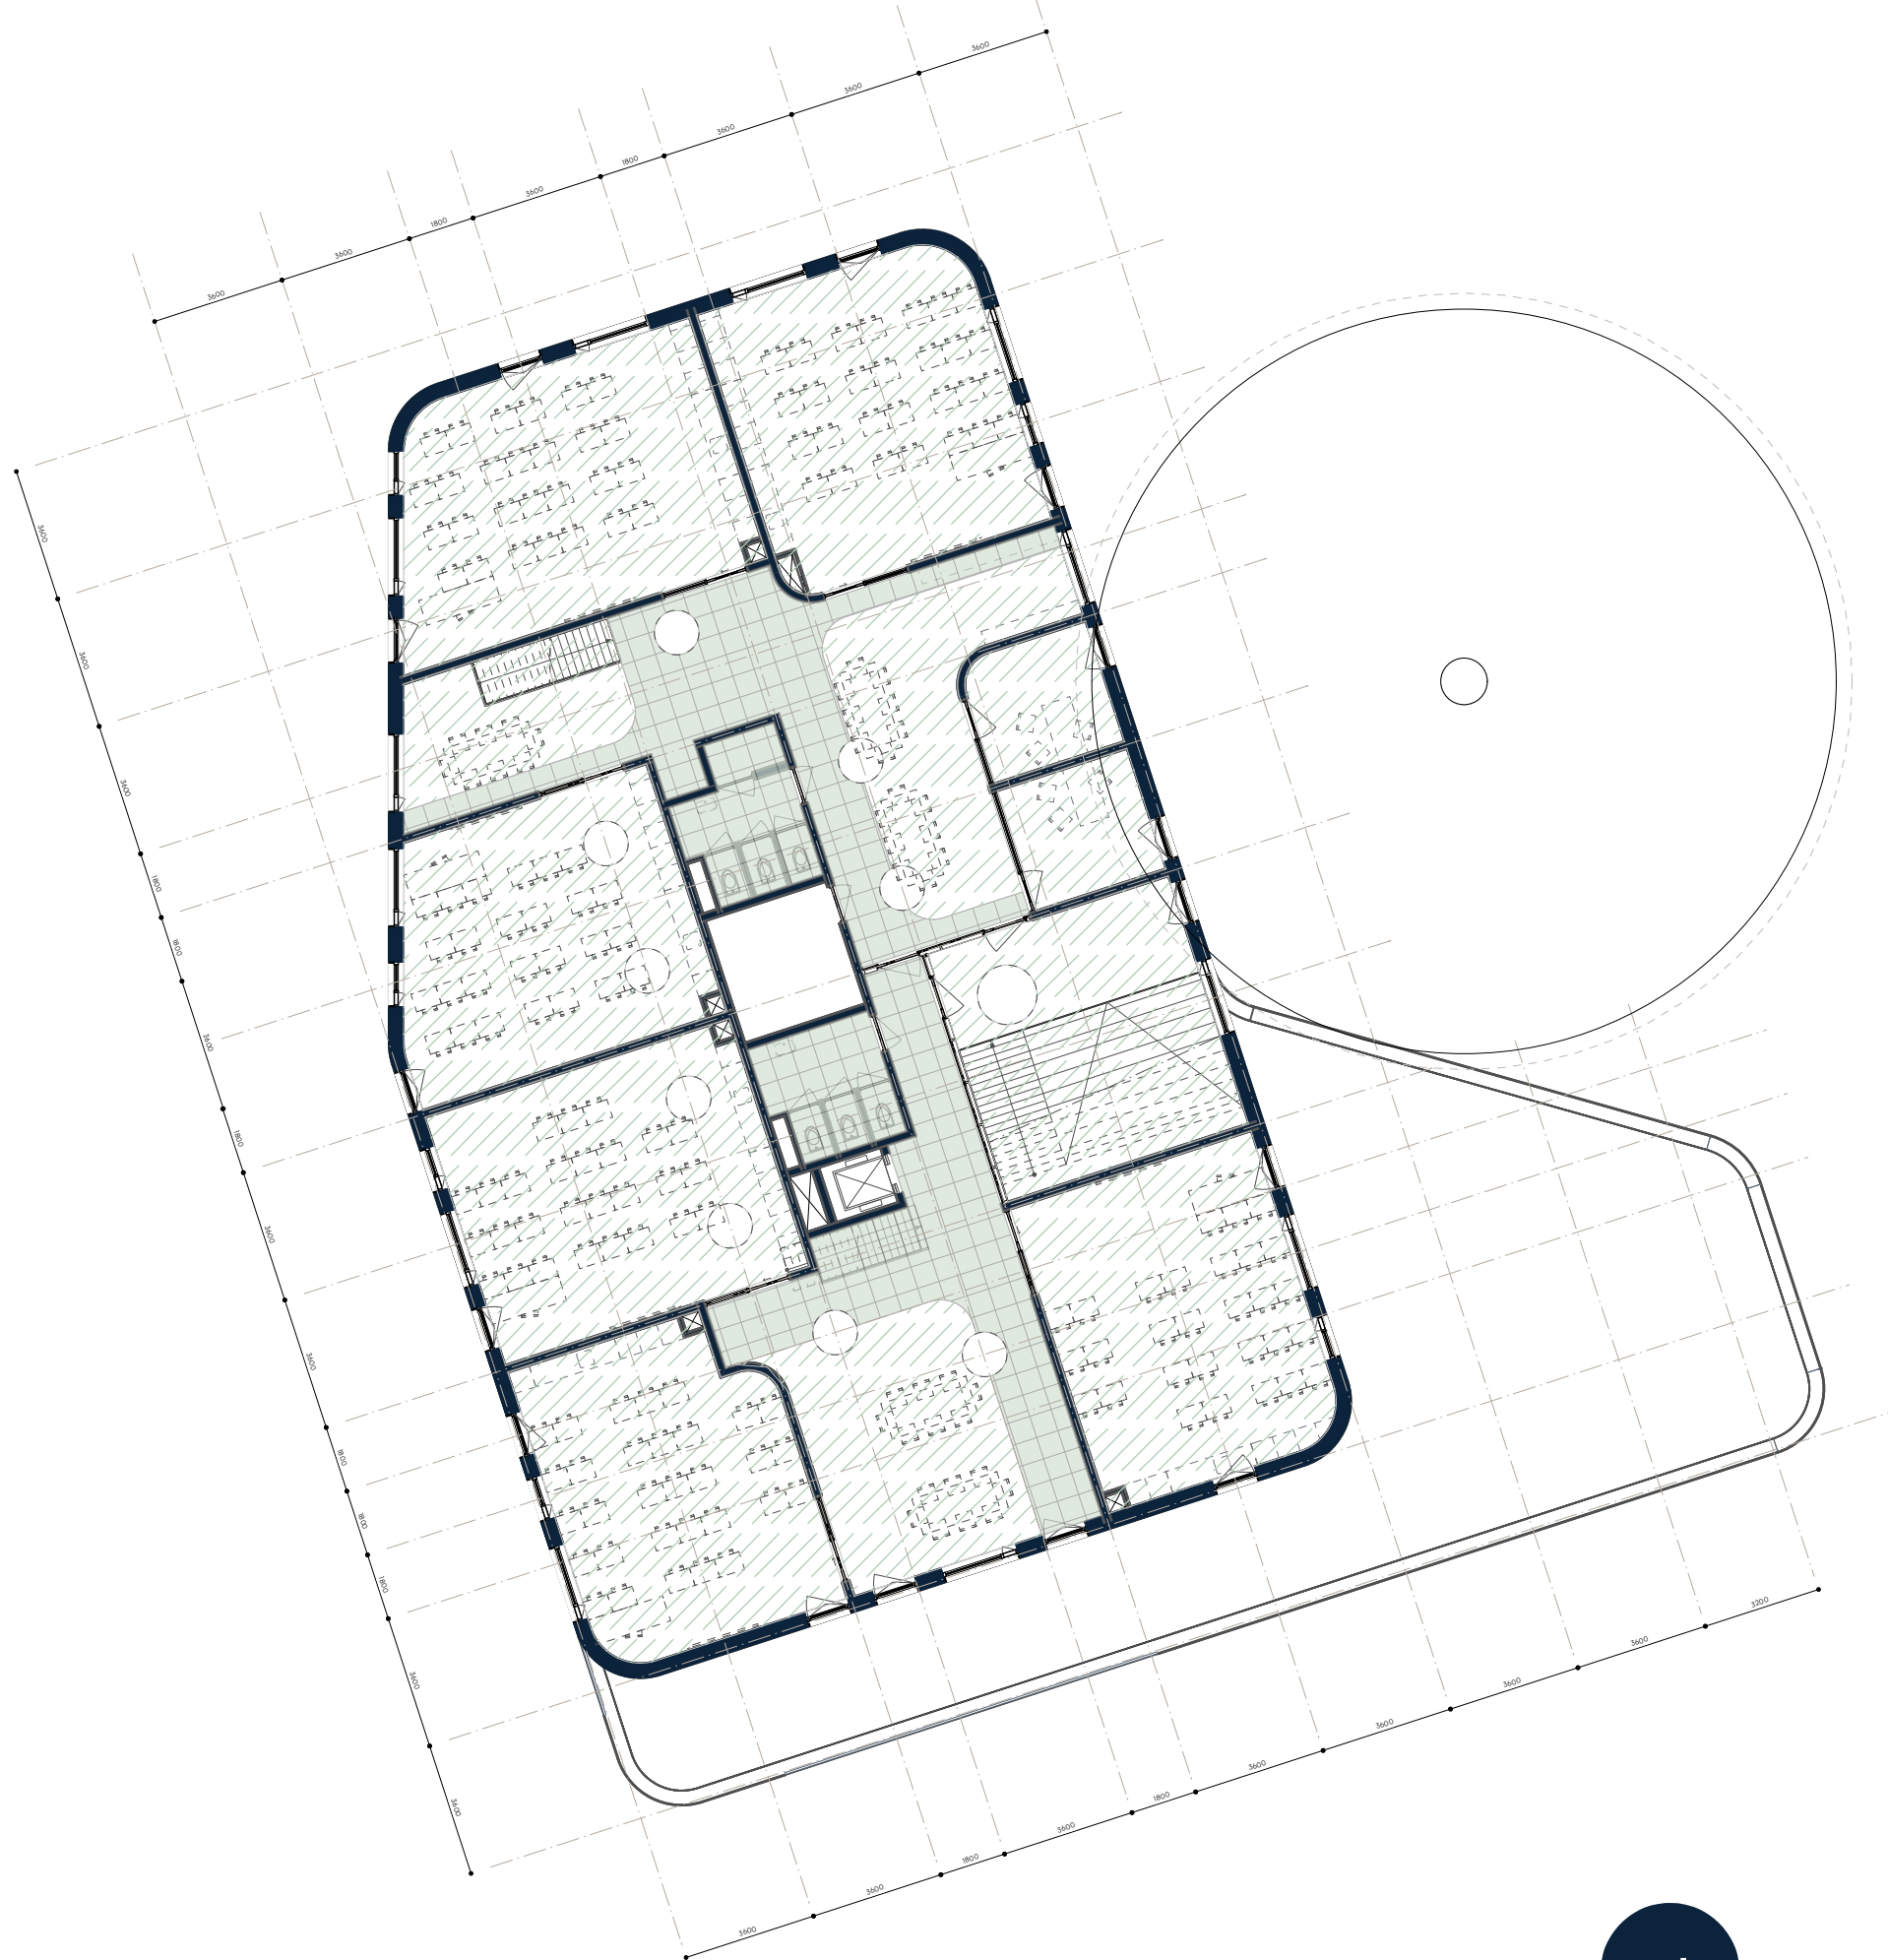

9graden architectuur
Schothorsterlaan 11
3822 NA Amersfoort
t +31 33 4702436
www.9graden.net

Project
23.09 Nieuwbouw Vrijeschool Zeist

Opdrachtgever
Zeister Vrije School

Fase
Voorlopig Ontwerp Plus

Tekeningnaam
Plafondafwerkingen VD

Status
Concept

Formaat
ISO A3

Bladnummer
VO.9.1

Schaal
1:200


Datum
06.06.2024



Principe Kastenwand Lokalen
met pantry



Principe Kastenwand Lokalen
met pantry haaks

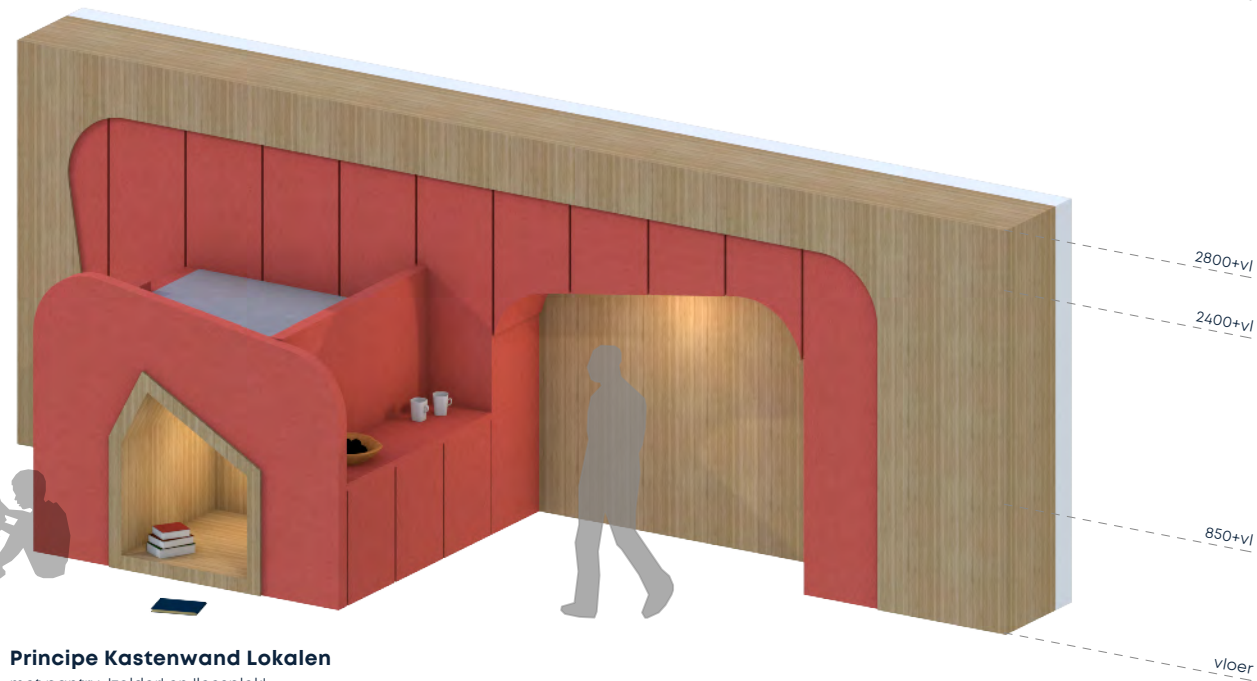

Principe Kastenwand Lokalen
met pantry, 'zolder' en 'leesplek'

kleuters	Klas 1	Klas 2	Klas 3	Klas 4	Klas 5	Klas 6
Kleuraccent per klas Bolarmatuur Lijnarmatuur						



9graden architectuur
Schothorsterlaan 11
3822 NA Amersfoort
t +31 33 4702436
www.9graden.net

Project
23.09 Nieuwbouw Vrijeschool Zeist

Opdrachtgever
Zeister Vrije School

Fase
Voorlopig Ontwerp Plus

Tekeningnaam
Principe Wandkasten


Status
Concept

Formaat
ISO A3

Bladnummer
VO.11.1

Schaal
1:50

Datum
06.06.2024

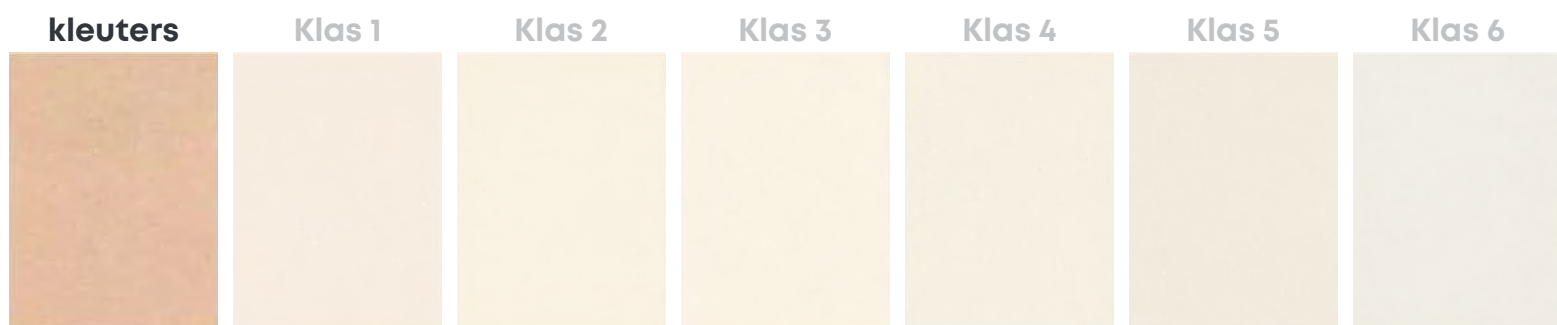

Speeltolder
boven leeshoek

2800+vl


2400+vl

850+vl

vloer

Leeshoek
onder 'zolder'

Pantry
met wasbak en onderkasten

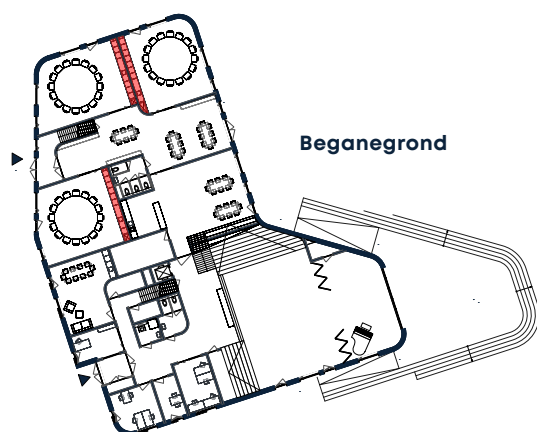

Beganegrond

Principe Kastenwand Kleuters
met pantry, 'zolder' en 'leesplek'



9graden architectuur
Schothorsterlaan 11
3822 NA Amersfoort
t +31 33 4702436
www.9graden.net

Project
23.09 Nieuwbouw Vrijeschool Zeist

Opdrachtgever
Zeister Vrije School

Fase
Voorlopig Ontwerp Plus

Tekeningnaam
Principe Wandkasten
Kleuters
Status
Concept

Formaat
ISO A3


Bladnummer
VO.11.2

Schaal
1:50

Datum
06.06.2024




Principe Kastenwand Klas 1
met pantry 'haaks'

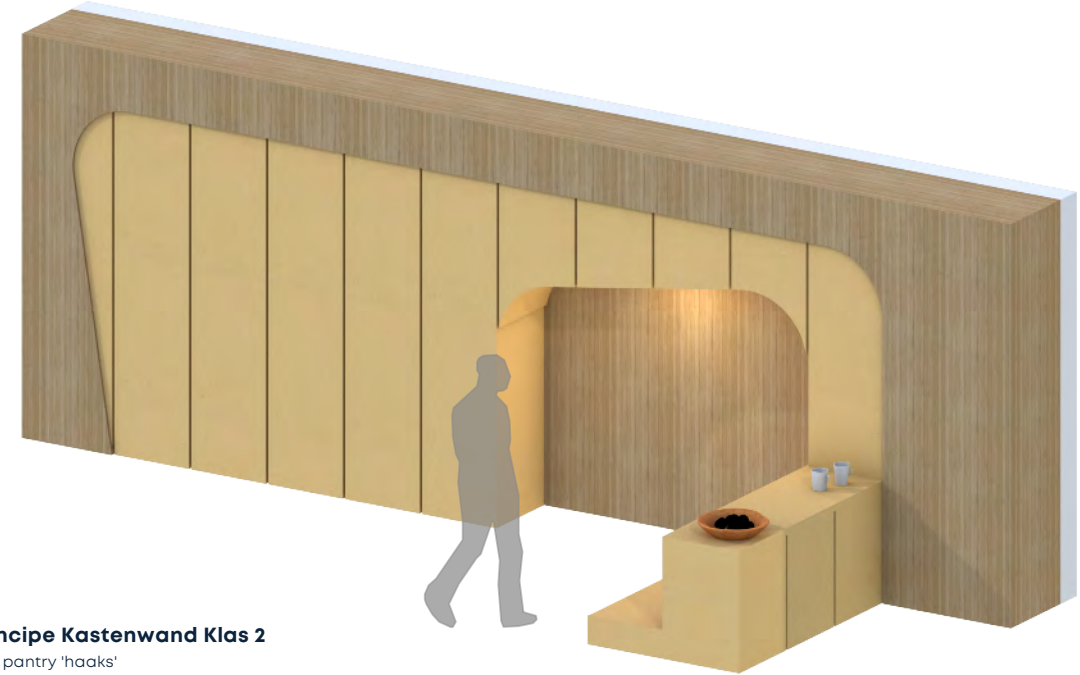

Principe Kastenwand Klas 2
met pantry 'haaks'



Principe Kastenwand Klas 3
met pantry 'haaks'

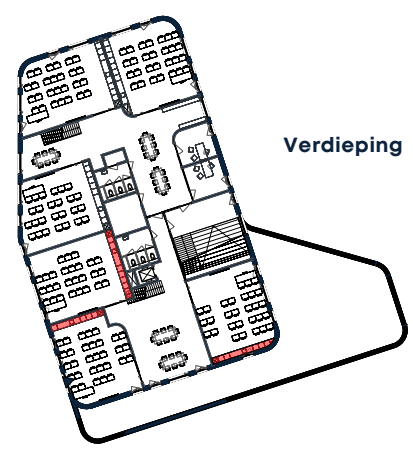

9graden architectuur
Schothorsterlaan 11
3822 NA Amersfoort
t +31 33 4702436
www.9graden.net

Project
23.09 Nieuwbouw Vrijeschool Zeist

Opdrachtgever
Zeister Vrije School

Fase
Voorlopig Ontwerp Plus

Tekeningnaam
Principe Wandkasten
Klassen 1-2-3
Status
Concept

Formaat
ISO A3

Bladnummer
VO.11.3

Schaal
1:50

Datum
06.06.2024




Principe Kastenwand Klas 4
met pantry



Principe Kastenwand Klas 5
met pantry



Principe Kastenwand Klas 6
met pantry

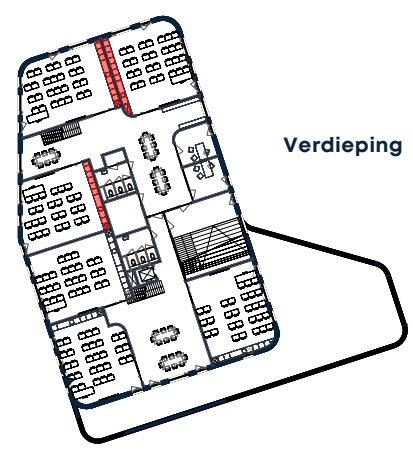

9graden architectuur
Schothorsterlaan 11
3822 NA Amersfoort
t +31 33 4702436
www.9graden.net

Project
23.09 Nieuwbouw Vrijeschool Zeist

Opdrachtgever
Zeister Vrije School

Fase
Voorlopig Ontwerp Plus


Tekeningnaam
Principe Wandkasten
Klassen 4-5-6
Status
Concept

Formaat
ISO A3

Bladnummer
VO.11.4

Schaal
1:50

Datum
06.06.2024

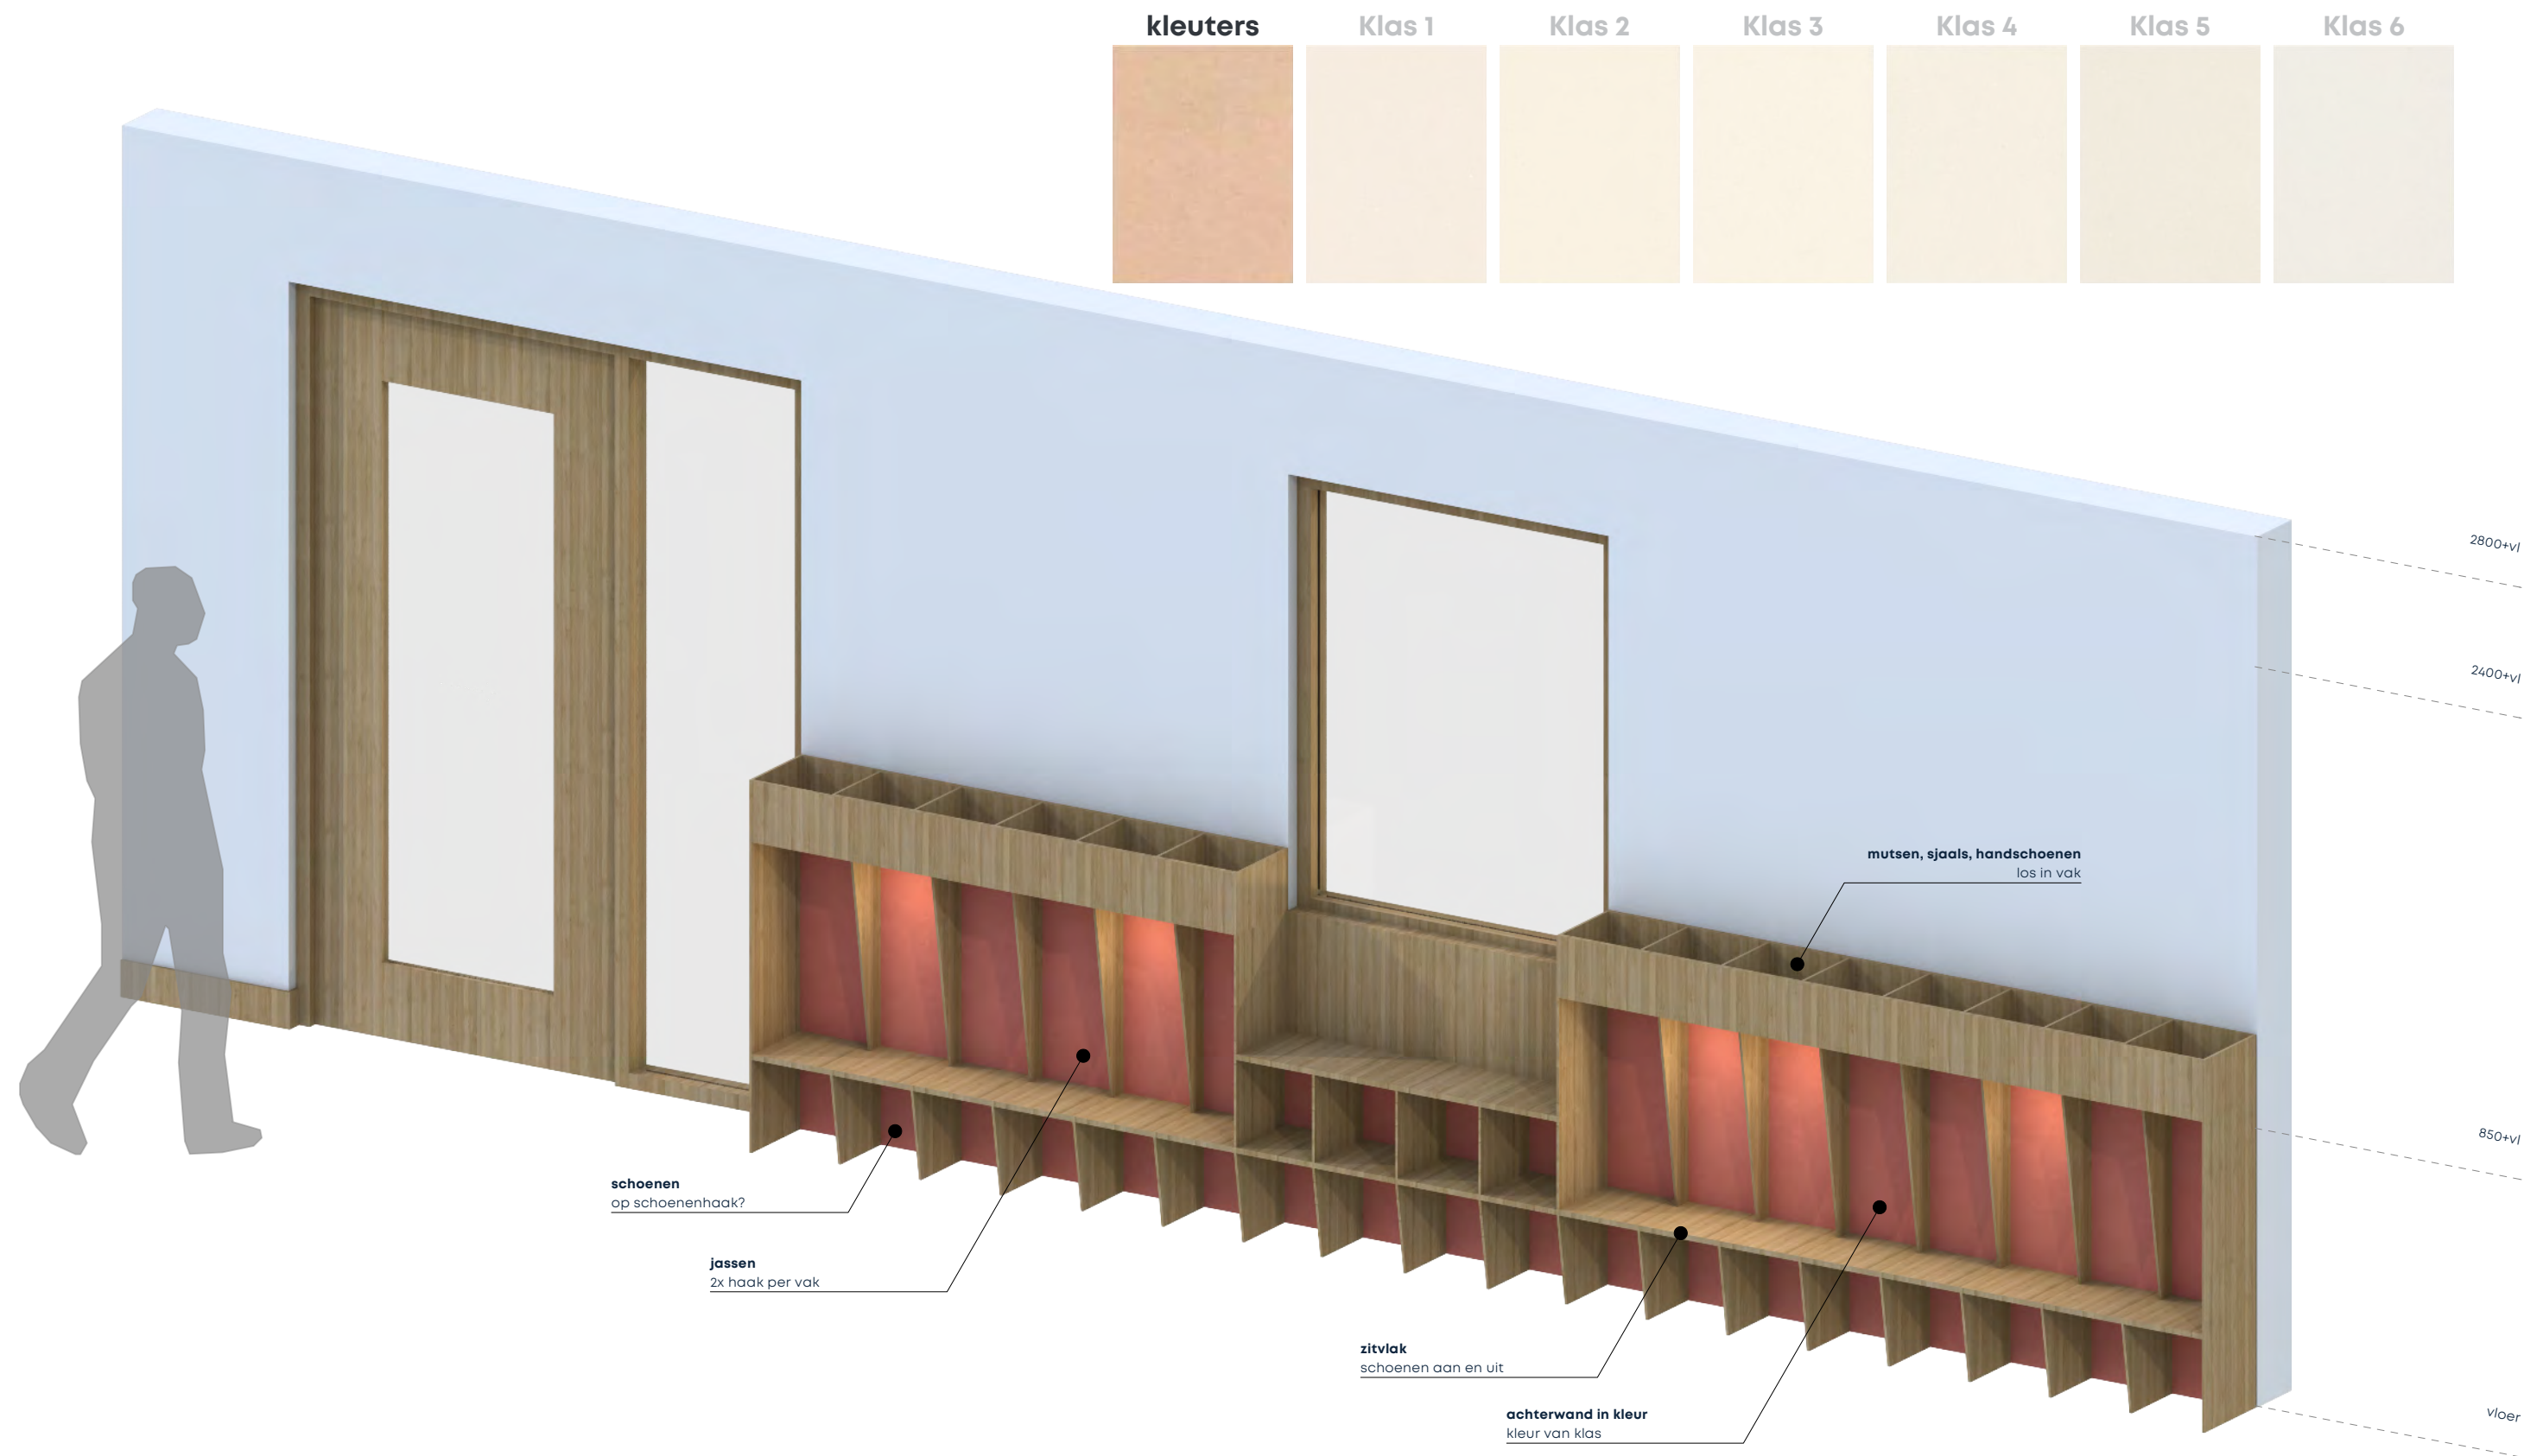

Principe Gardarobemeubel
Kleuters



9graden architectuur
Schothorsterlaan 11
3822 NA Amersfoort
t +31 33 4702436
www.9graden.net

Project
23.09 Nieuwbouw Vrijeschool Zeist

Opdrachtgever
Zeister Vrije School

Fase
Voorlopig Ontwerp Plus


Tekeningnaam
Principe Gardarobemeubel
kleuters
Status
Concept

Formaat
ISO A3

Bladnummer
VO.11.5

Schaal
1:50

Datum
06.06.2024

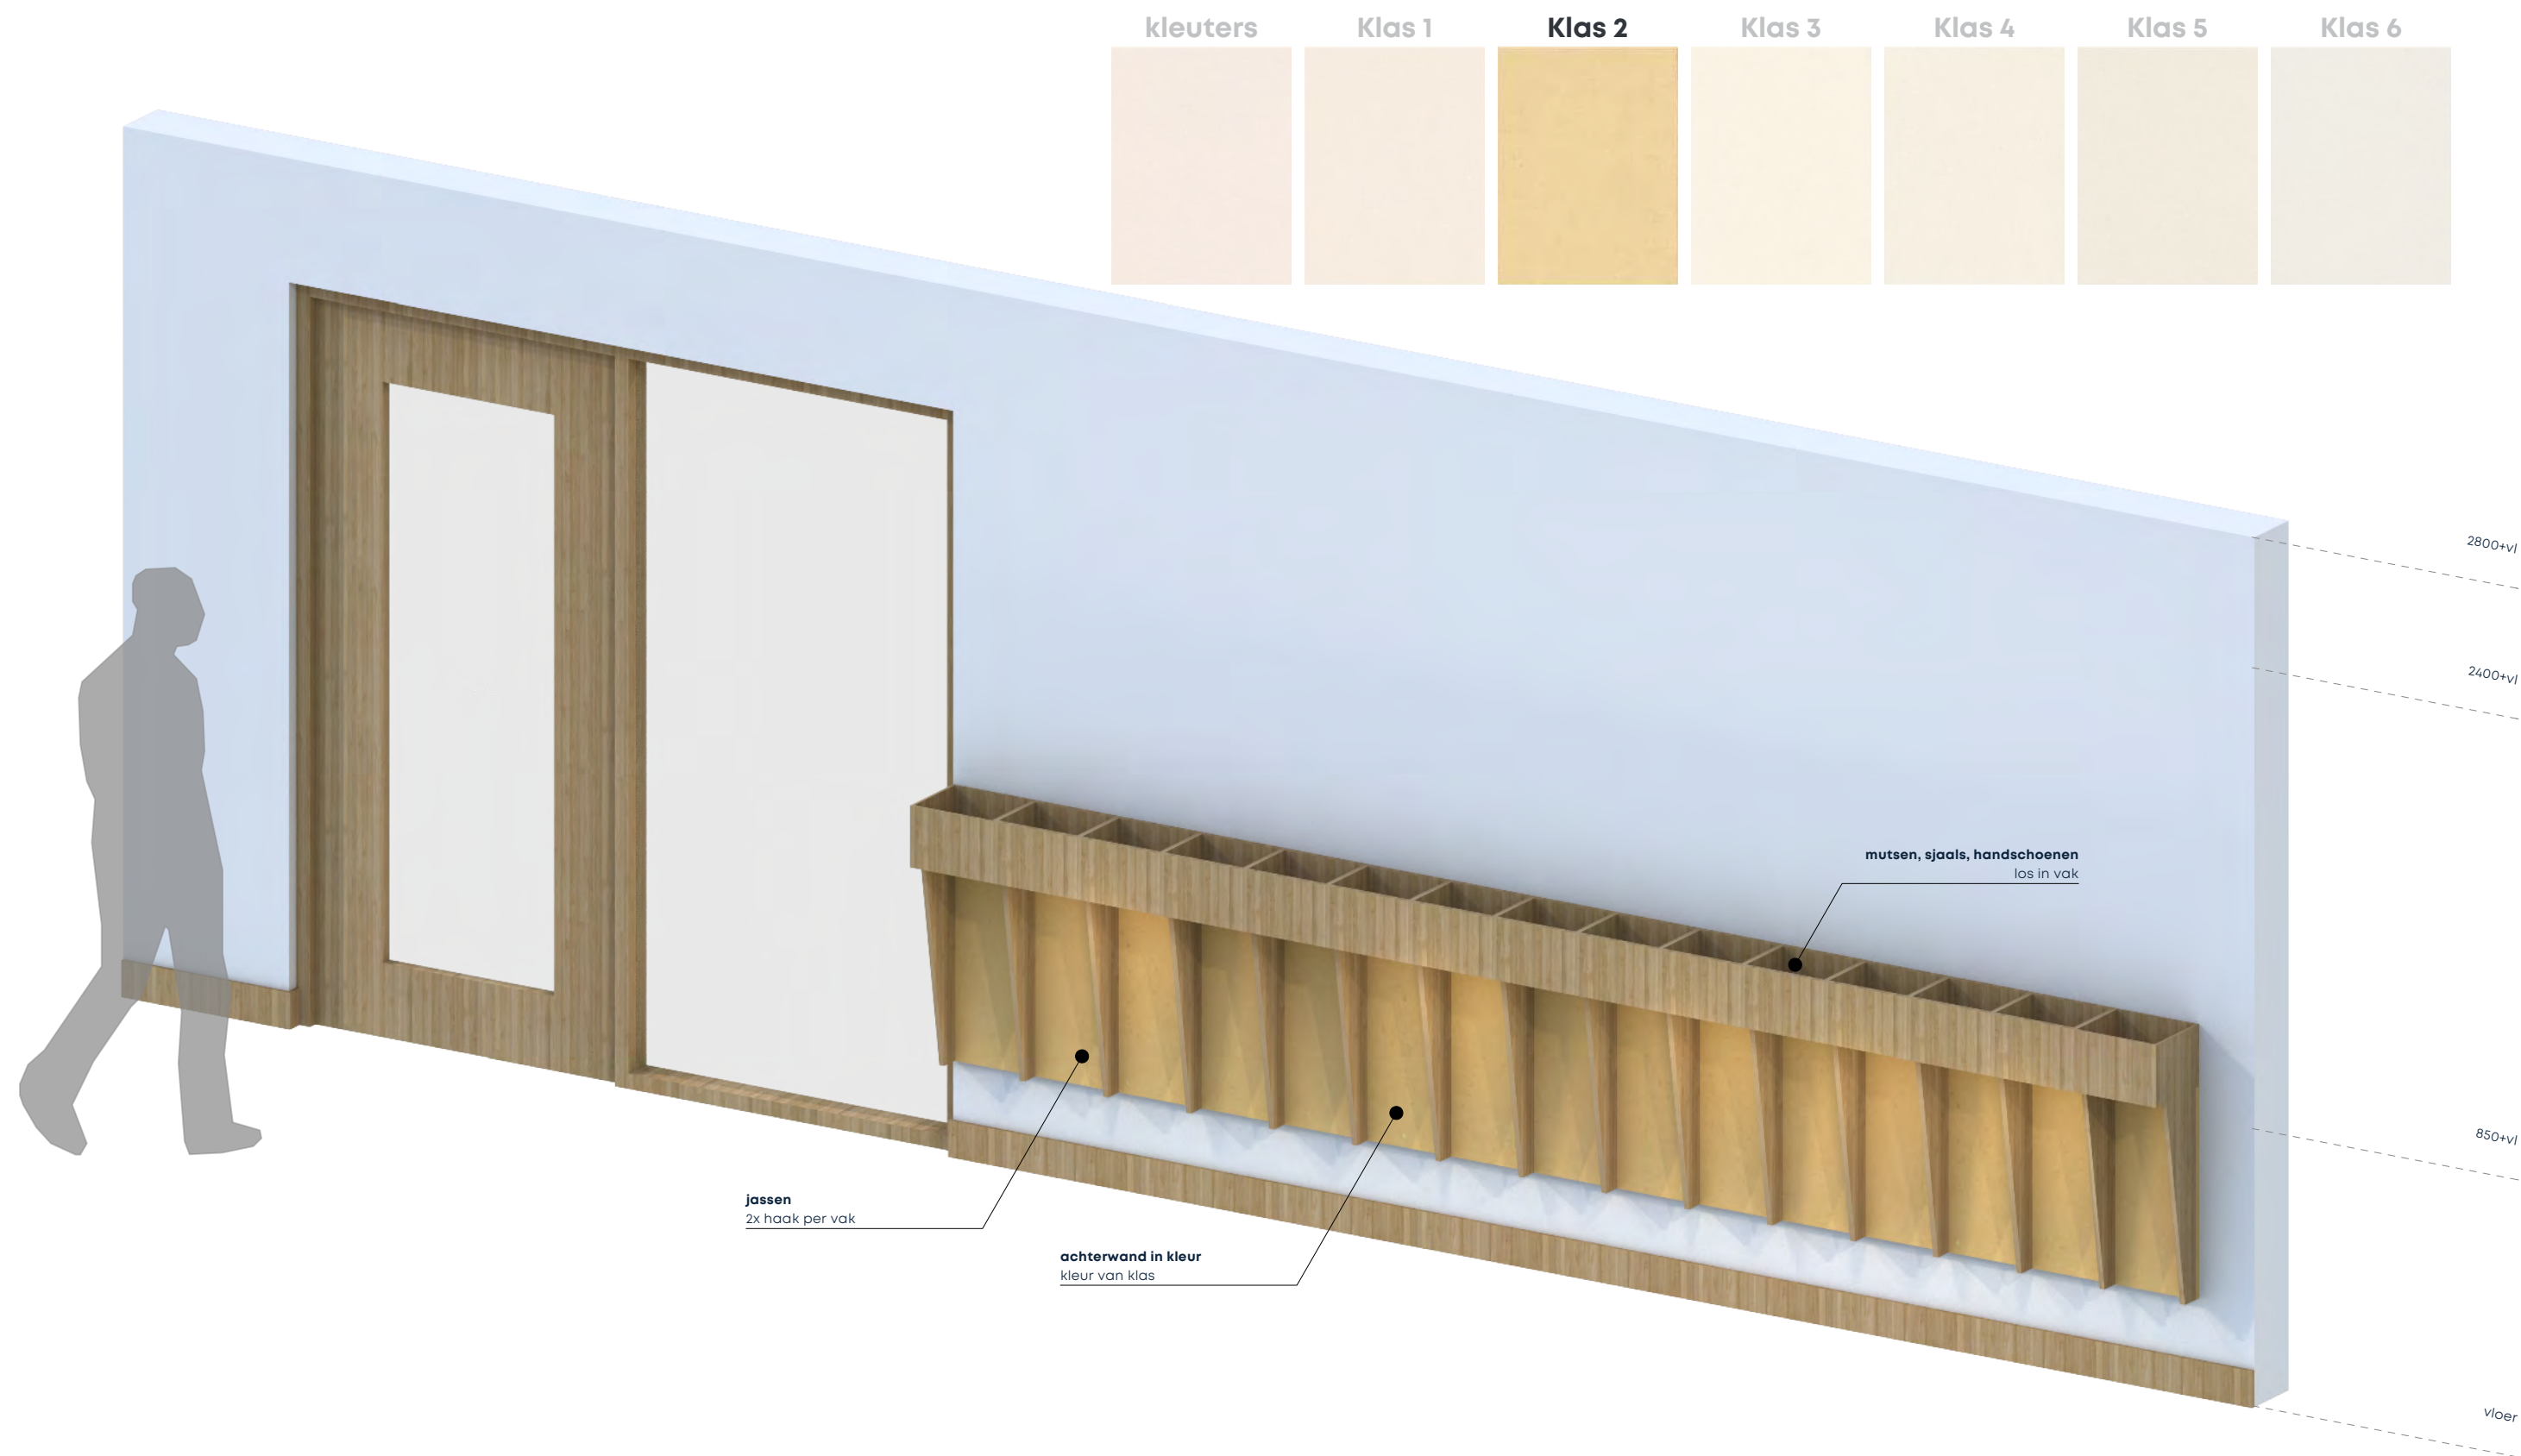

Principe Gardarobemeubel
Klassen




9graden architectuur
Schothorsterlaan 11
3822 NA Amersfoort
t +31 33 4702436
www.9graden.net

Project
23.09 Nieuwbouw Vrijeschool Zeist
Opdrachtgever
Zeister Vrije School
Fase
Voorlopig Ontwerp Plus

Tekeningnaam
Principe Gardarobemeubel
klassen
Status
Concept
Formaat
ISO A3

Bladnummer
VO.11.6
Schaal
1:50
Datum
06.06.2024

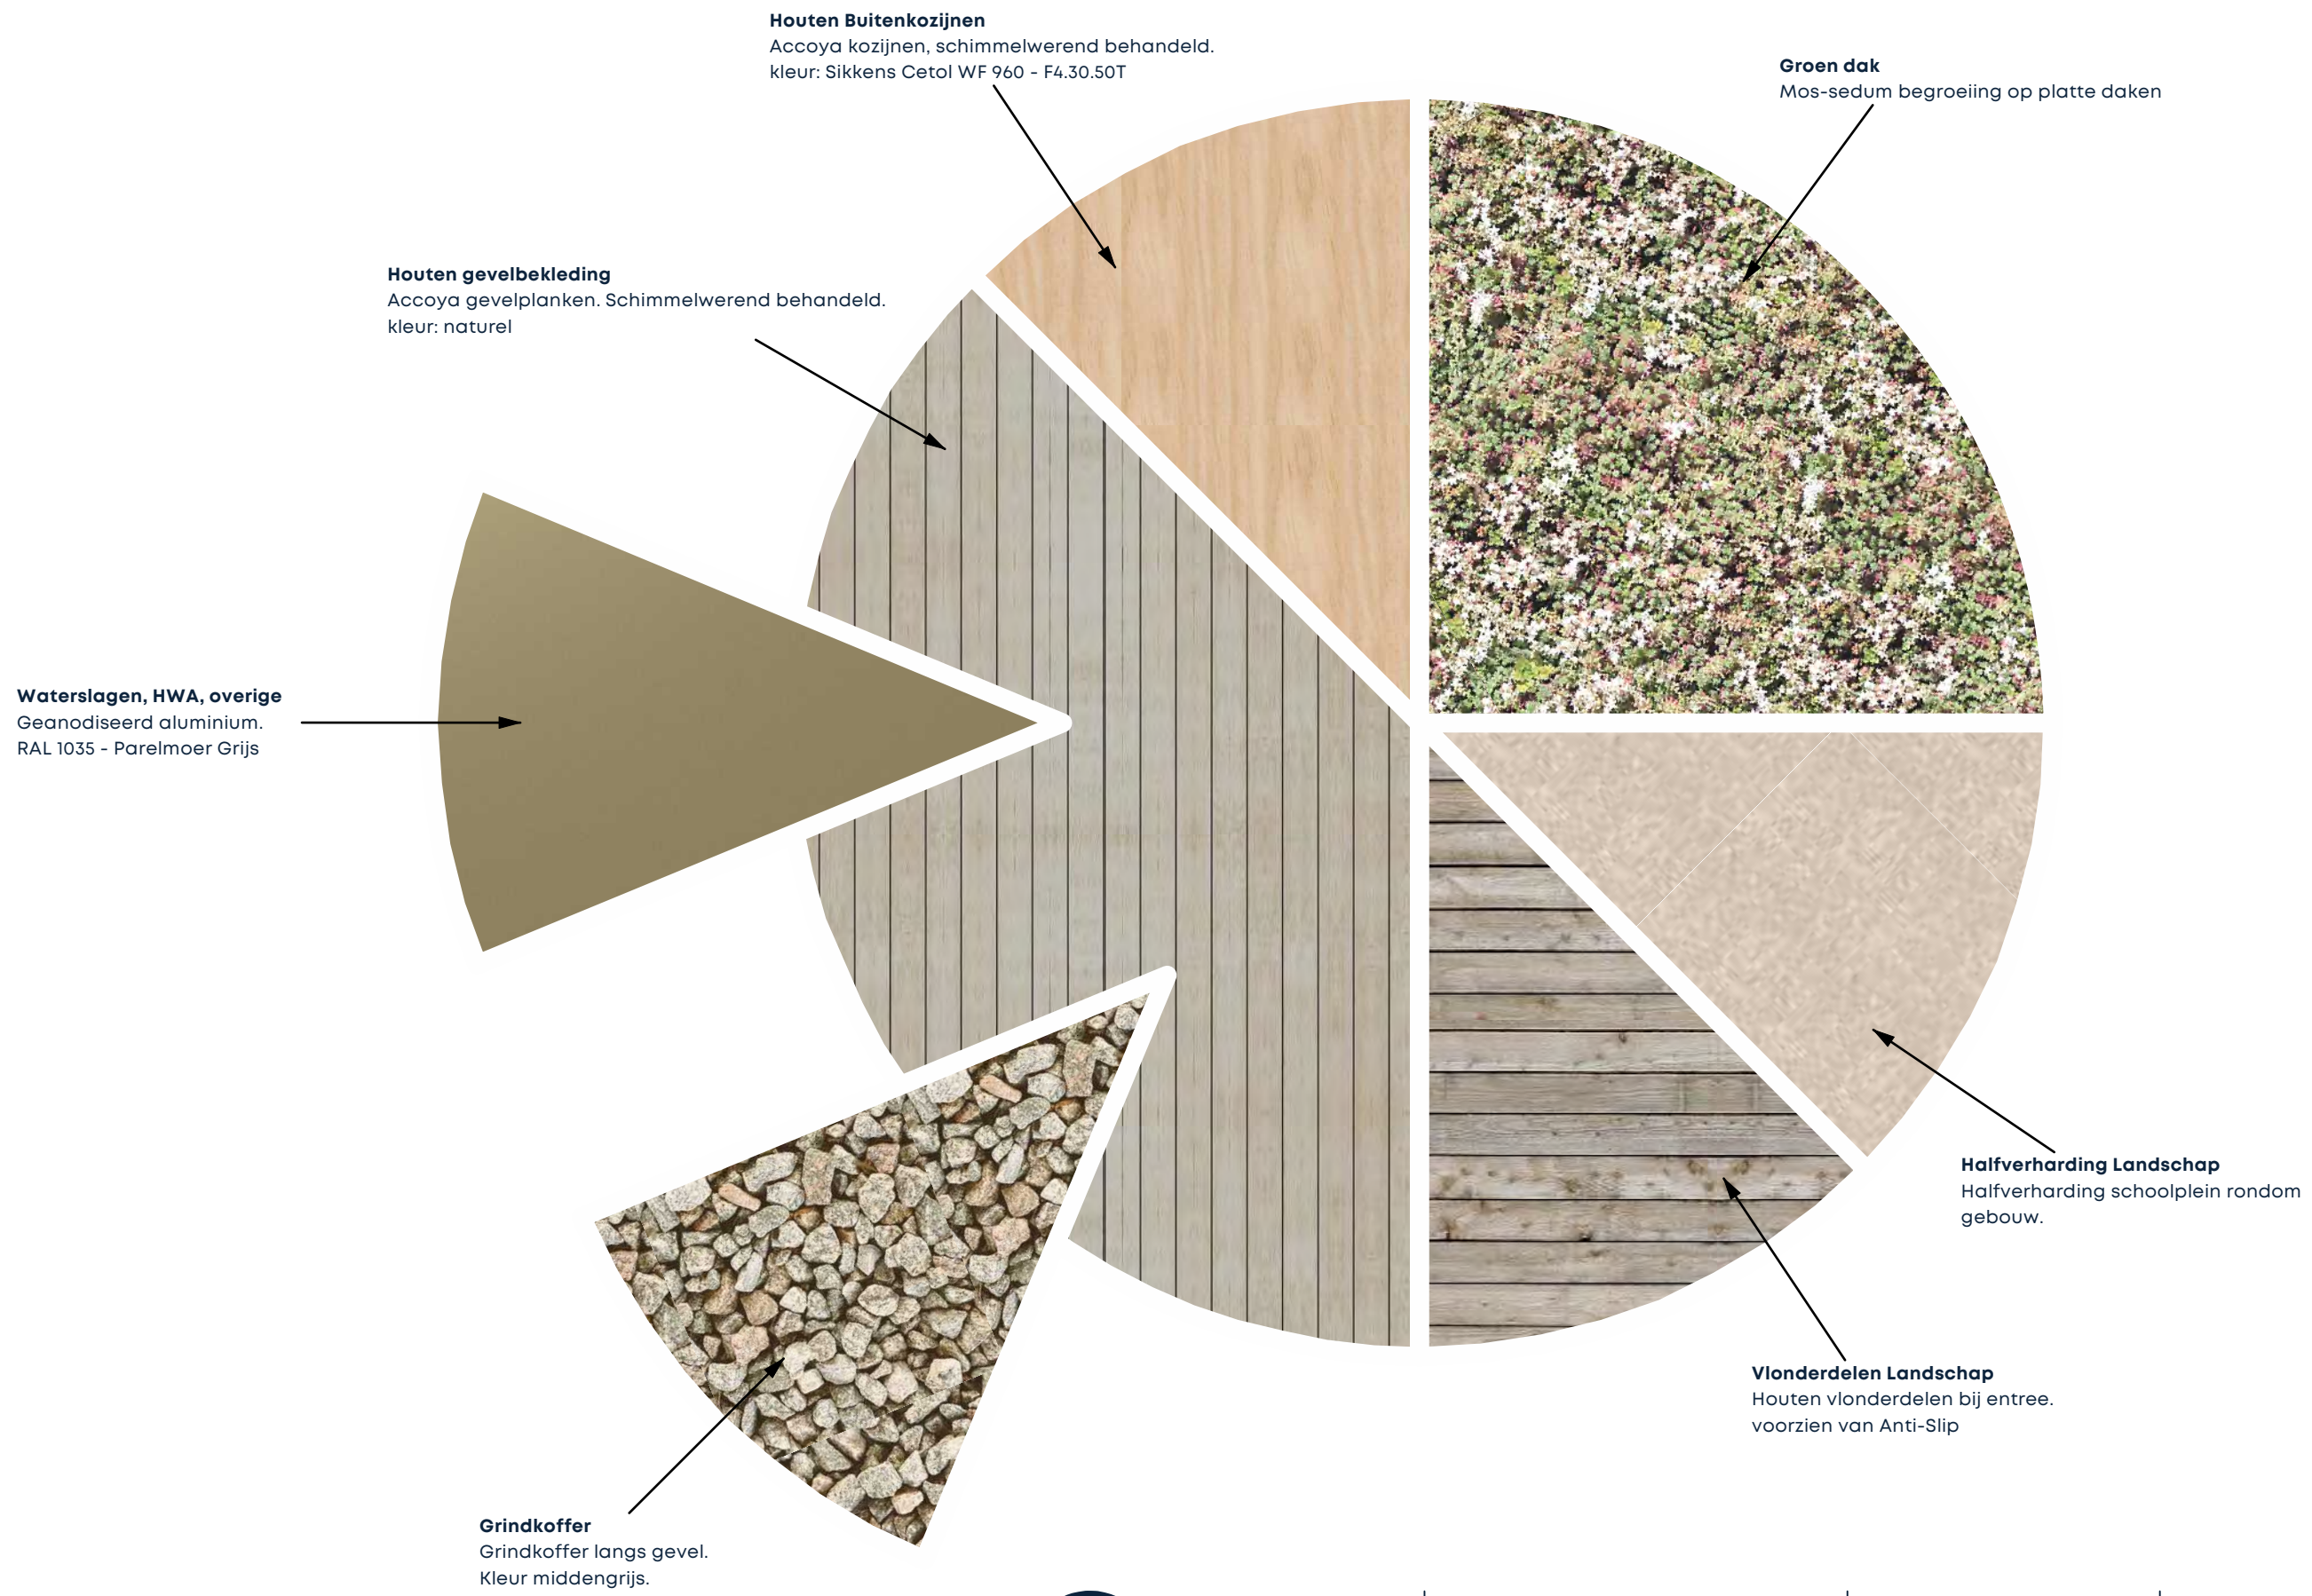

Houten Buitenkozijnen
Accoya kozijnen, schimmelwerend behandeld.
kleur: Sikkens Cetol WF 960 - F4.30.50T

Groen dak
Mos-sedum begroeiing op platte daken

Houten gevelbekleding
Accoya gevelplanken. Schimmelwerend behandeld.
kleur: naturel

Waterslagen, HWA, overige
Geanodiseerd aluminium.
RAL 1035 - Parelmoer Grijs

Halfverharding Landschap
Halfverharding schoolplein rondom
gebouw.

Vlonderdelen Landschap
Houten vlonderdelen bij entree.
voorzien van Anti-Slip

Grindkoffer
Grindkoffer langs gevel.
Kleur middengrijs.



9graden architectuur
Schothorsterlaan 11
3822 NA Amersfoort
t +31 33 4702436
www.9graden.net

Project
23.09 Nieuwbouw Vrijeschool Zeist

Opdrachtgever
Zeister Vrije School

Fase
Voorlopig Ontwerp Plus

Tekeningnaam
Materialen Extérieur

Status
Concept

Formaat
ISO A3


Bladnummer
VO.11.7

Schaal
1:50

Datum
06.06.2024



Kleuraccenten per groep
zie ook tekeningen wandkasten en gardarobe
kleuraccenten n.t.b. door architect

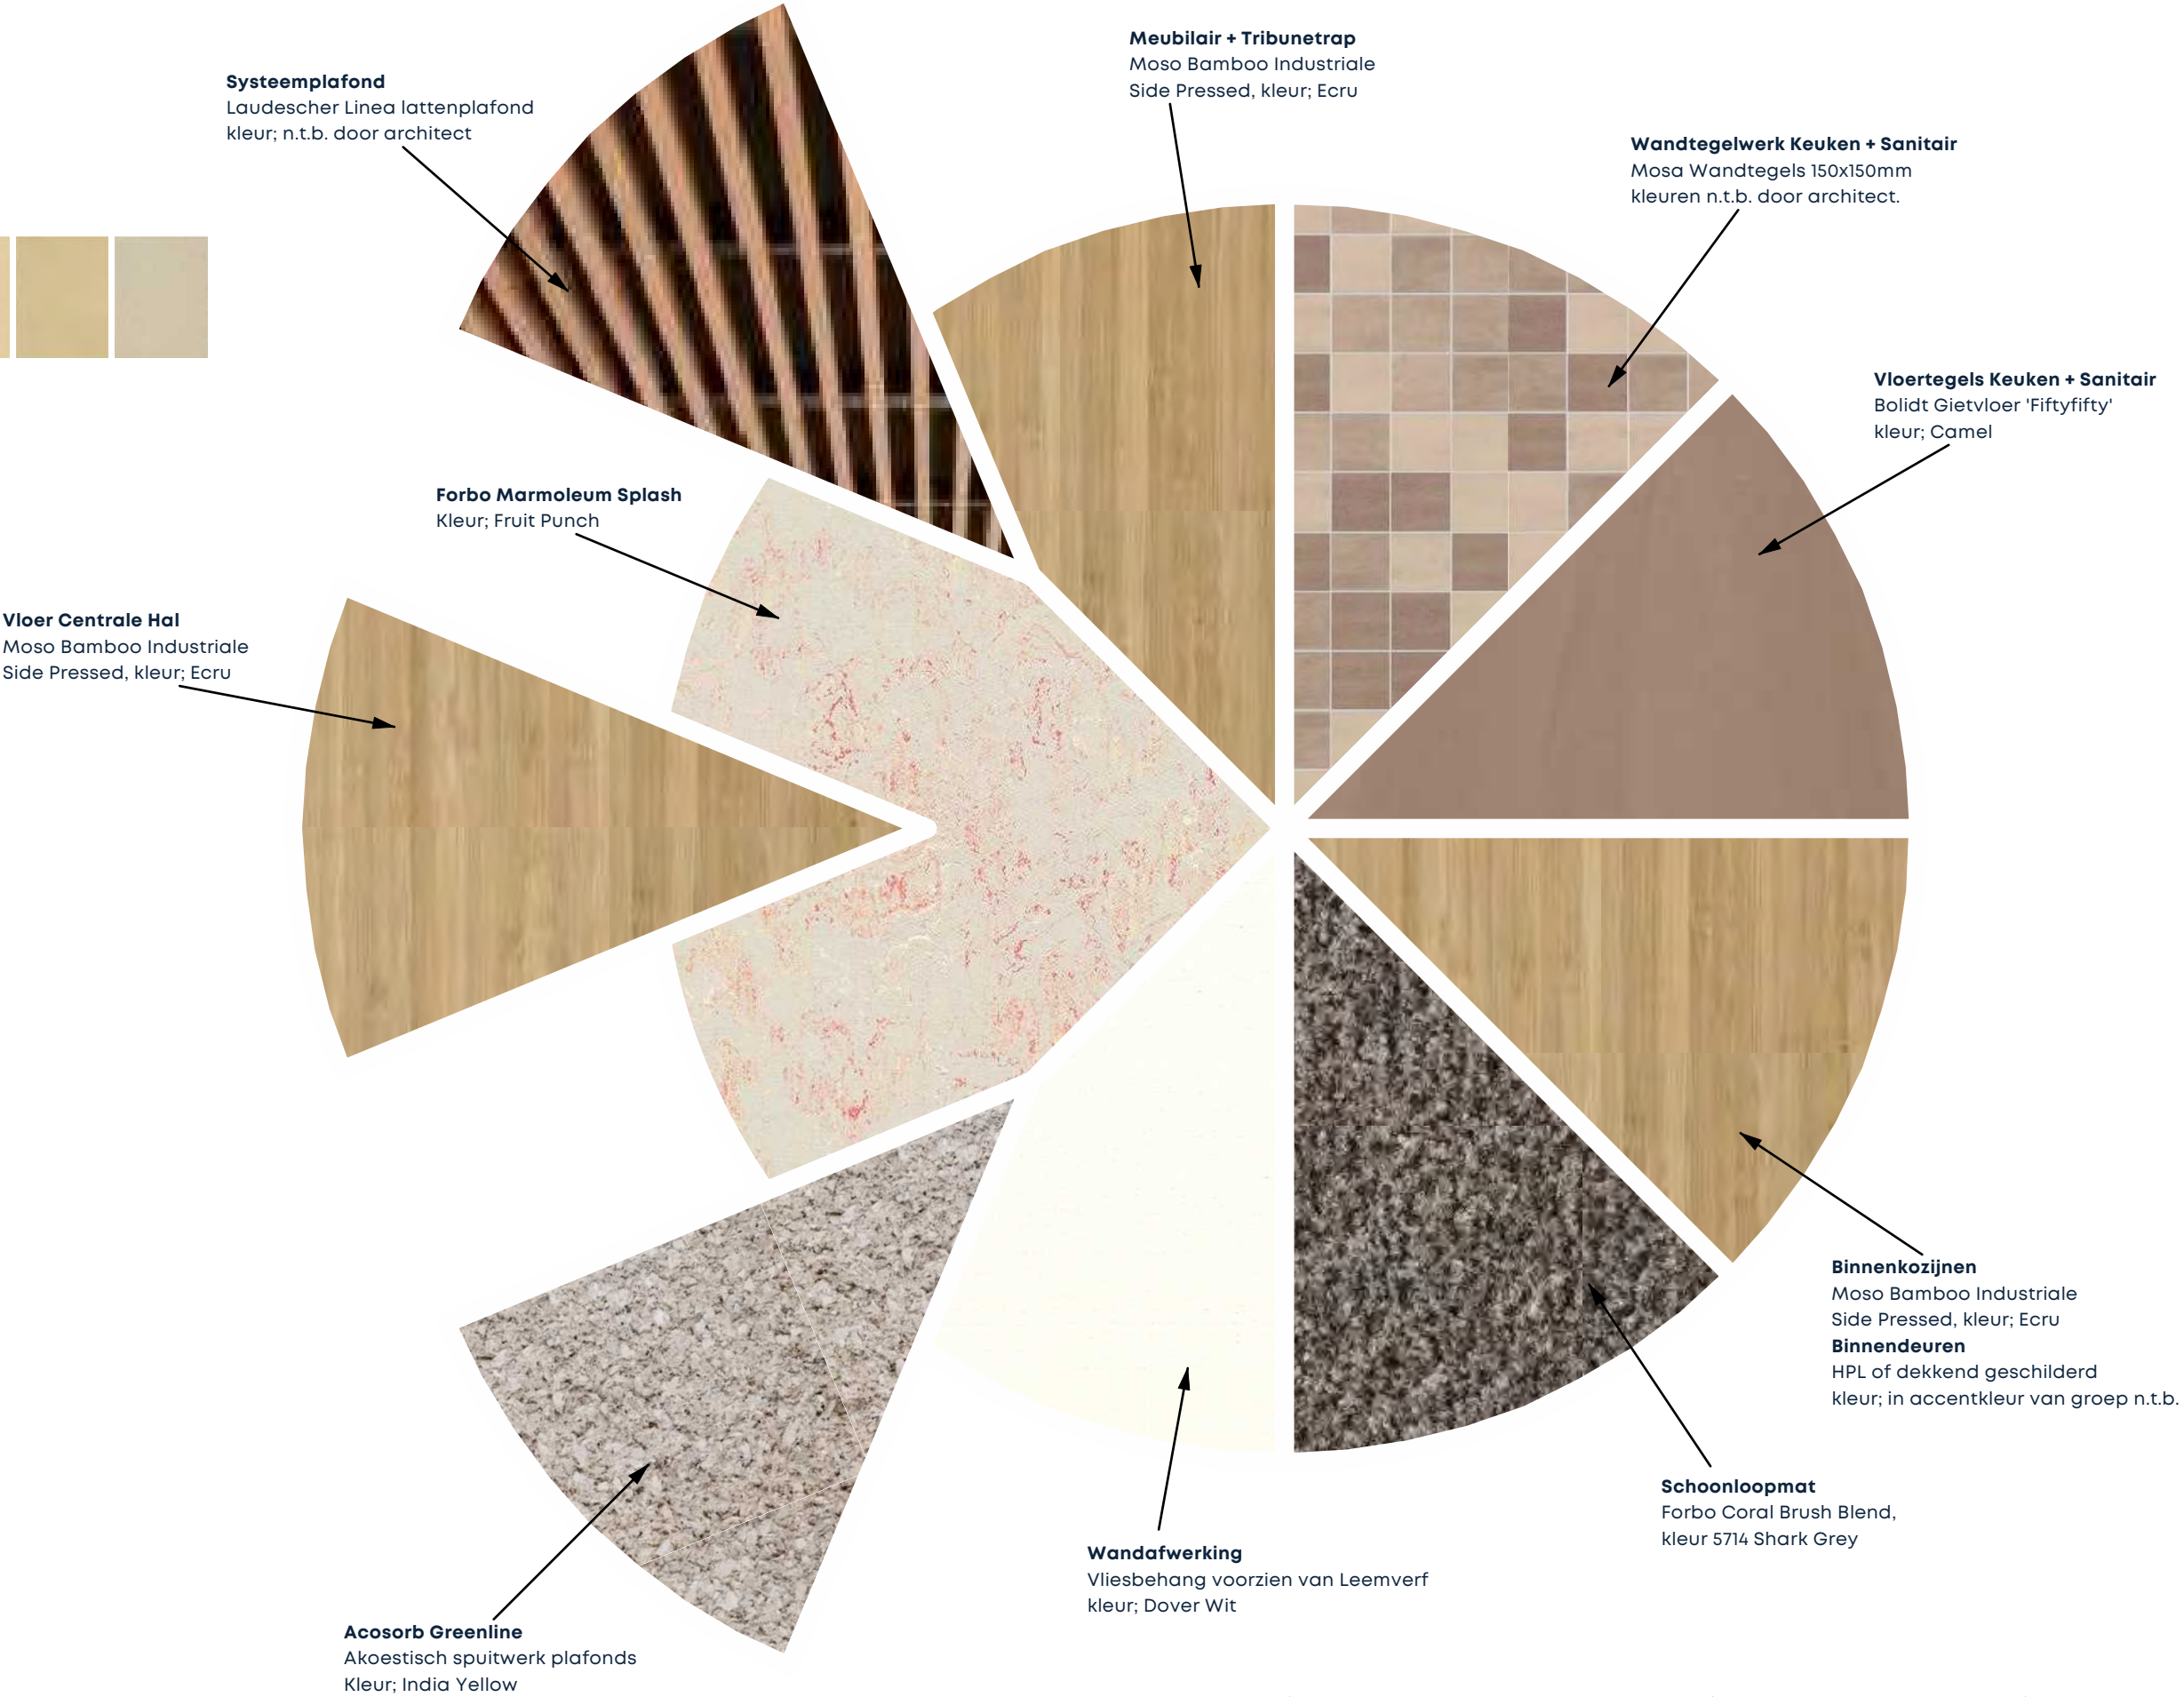

9graden architectuur
Schothorsterlaan 11
3822 NA Amersfoort
t +31 33 4702436
www.9graden.net

Project
23.09 Nieuwbouw Vrijeschool Zeist

Opdrachtgever
Zeister Vrije School

Fase
Voorlopig Ontwerp Plus

Tekeningnaam
Materialen Interieur

Status
Concept

Formaat
ISO A3

Bladnummer
VO.11.8

Schaal
1:50

Datum
06.06.2024