



Begane grond (BVO 556 m2)
 Gebruiksvloeroppervlakte (GO) 494 m2
 bezetting aantal personen 70




1e verdieping (BVO 498 m2) / 2e verdieping (BVO 498 m2)
 Gebruiksvloeroppervlakte (GO) 446 m2
 bezetting aantal personen 55

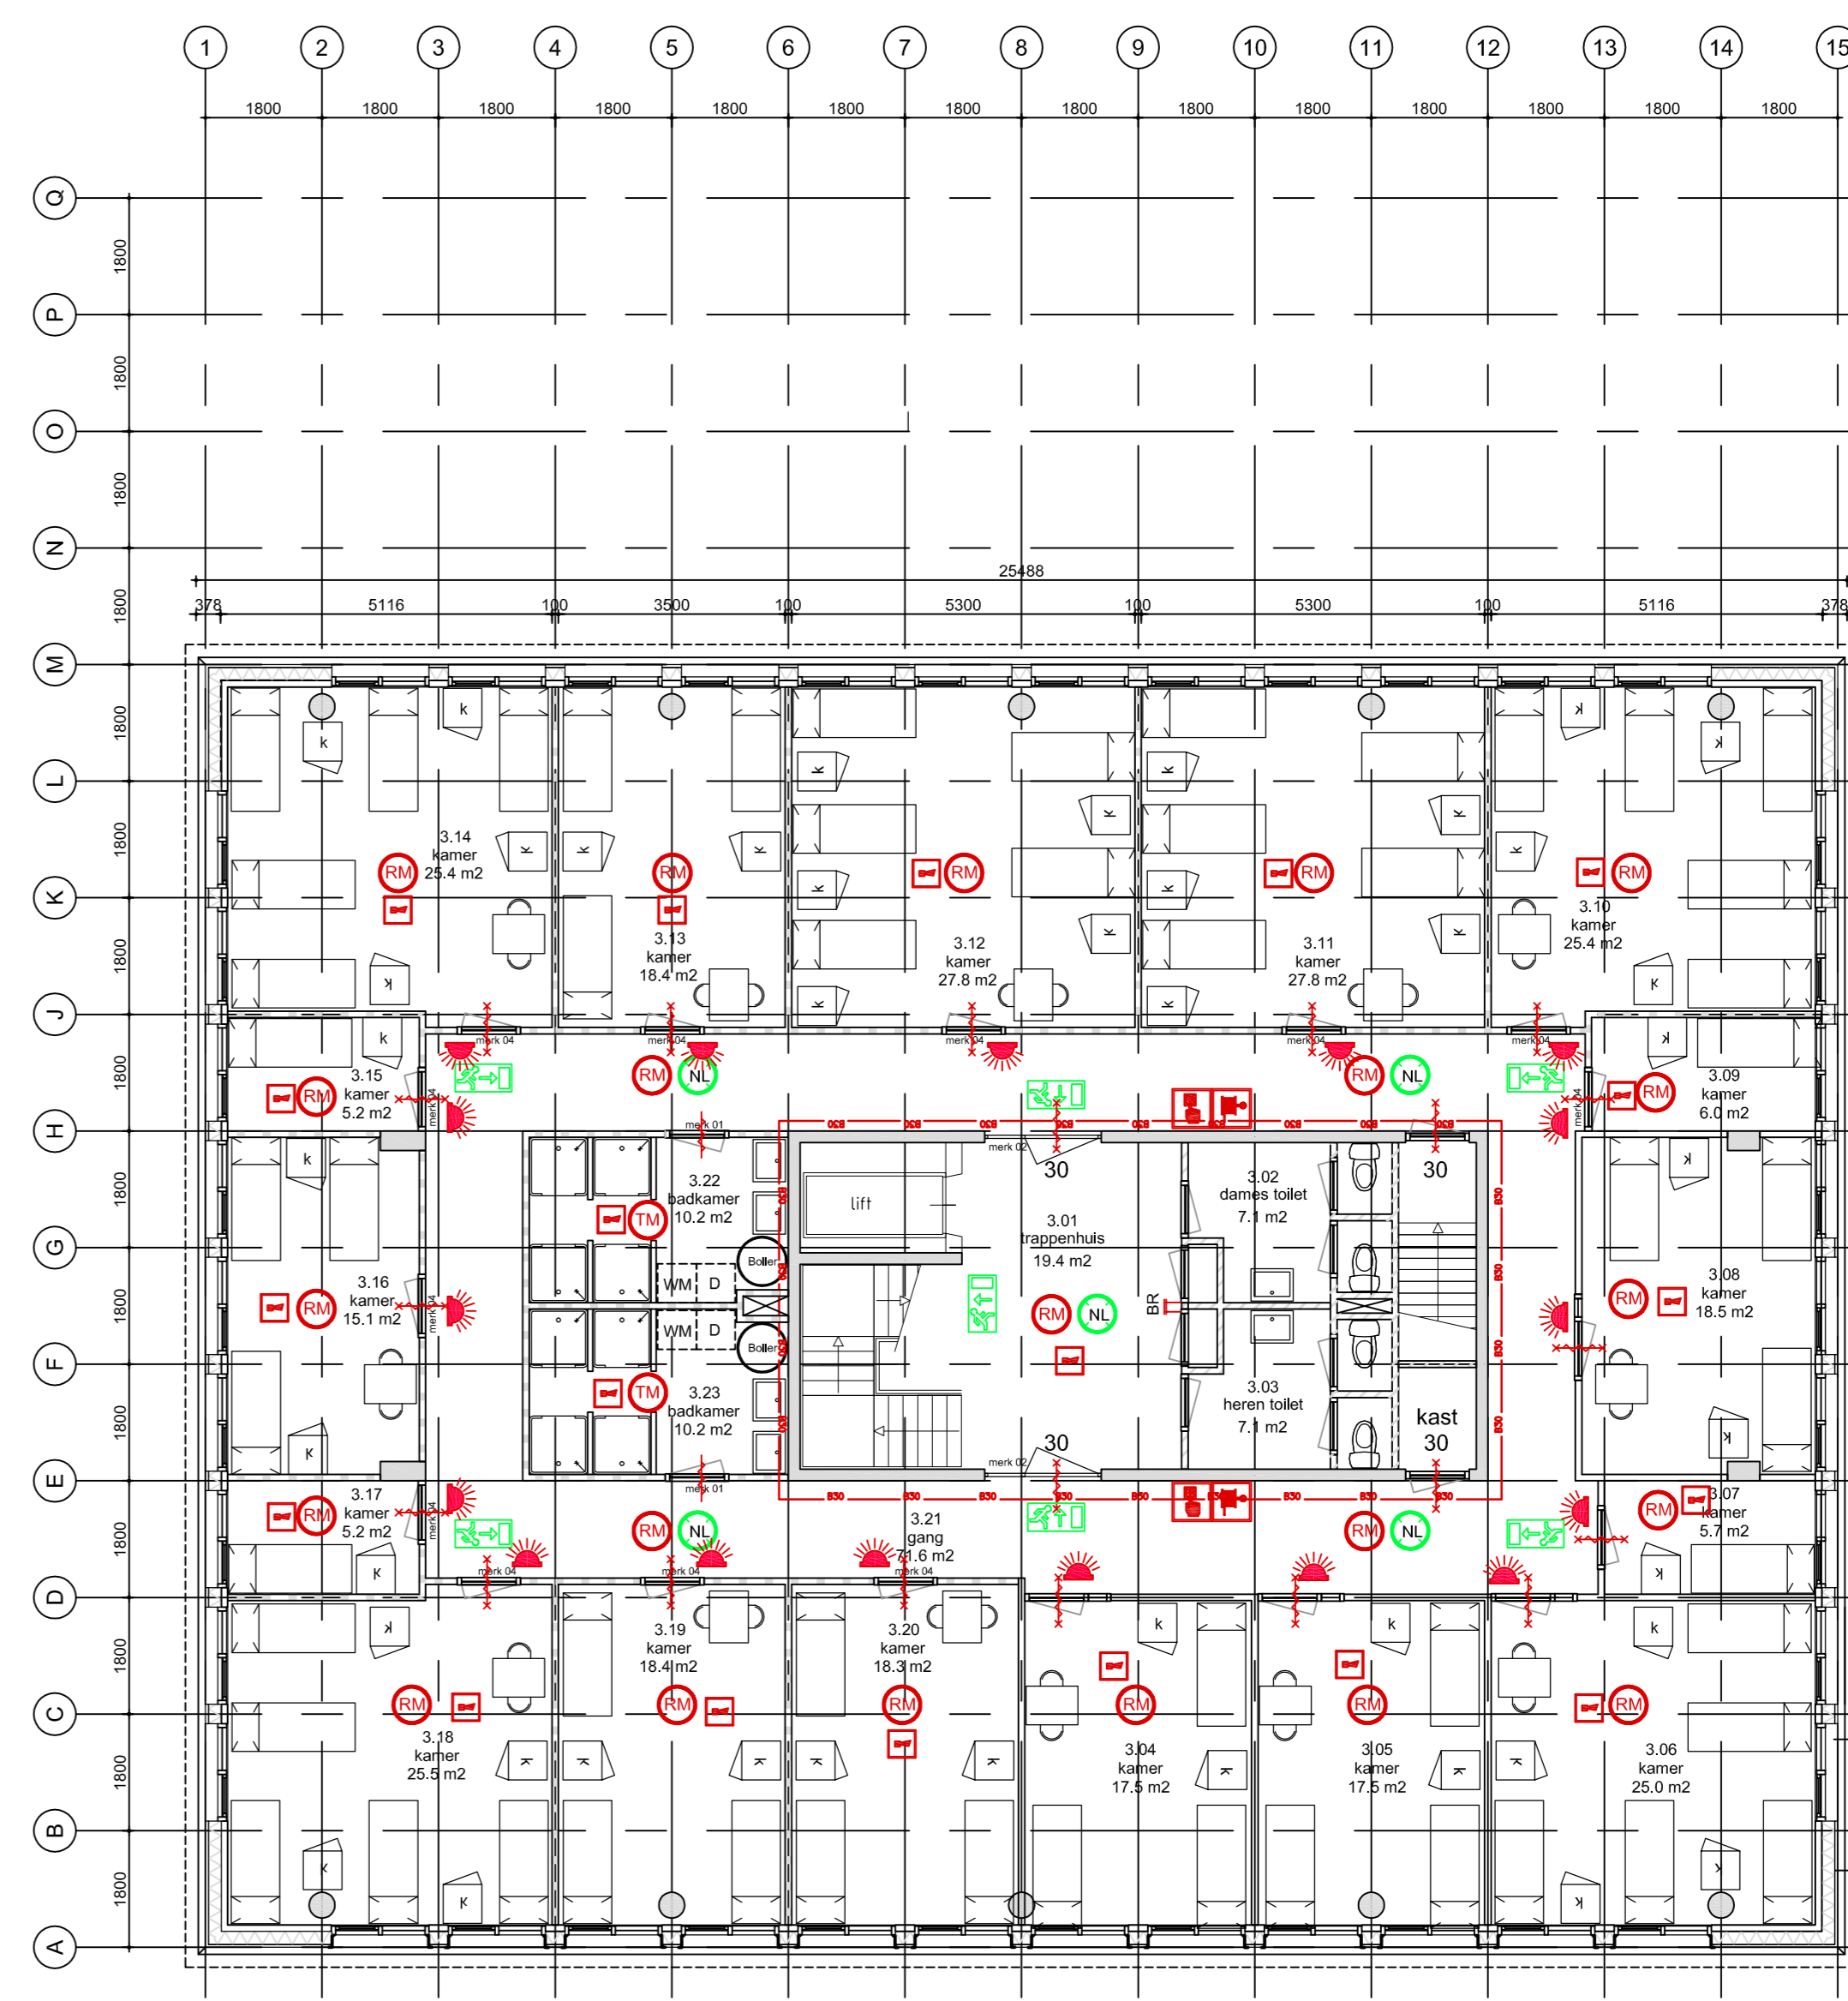


3e verdieping (BVO 498 m2)
 Gebruiksvloeroppervlakte (GO) 444 m2
 bezetting aantal personen 55

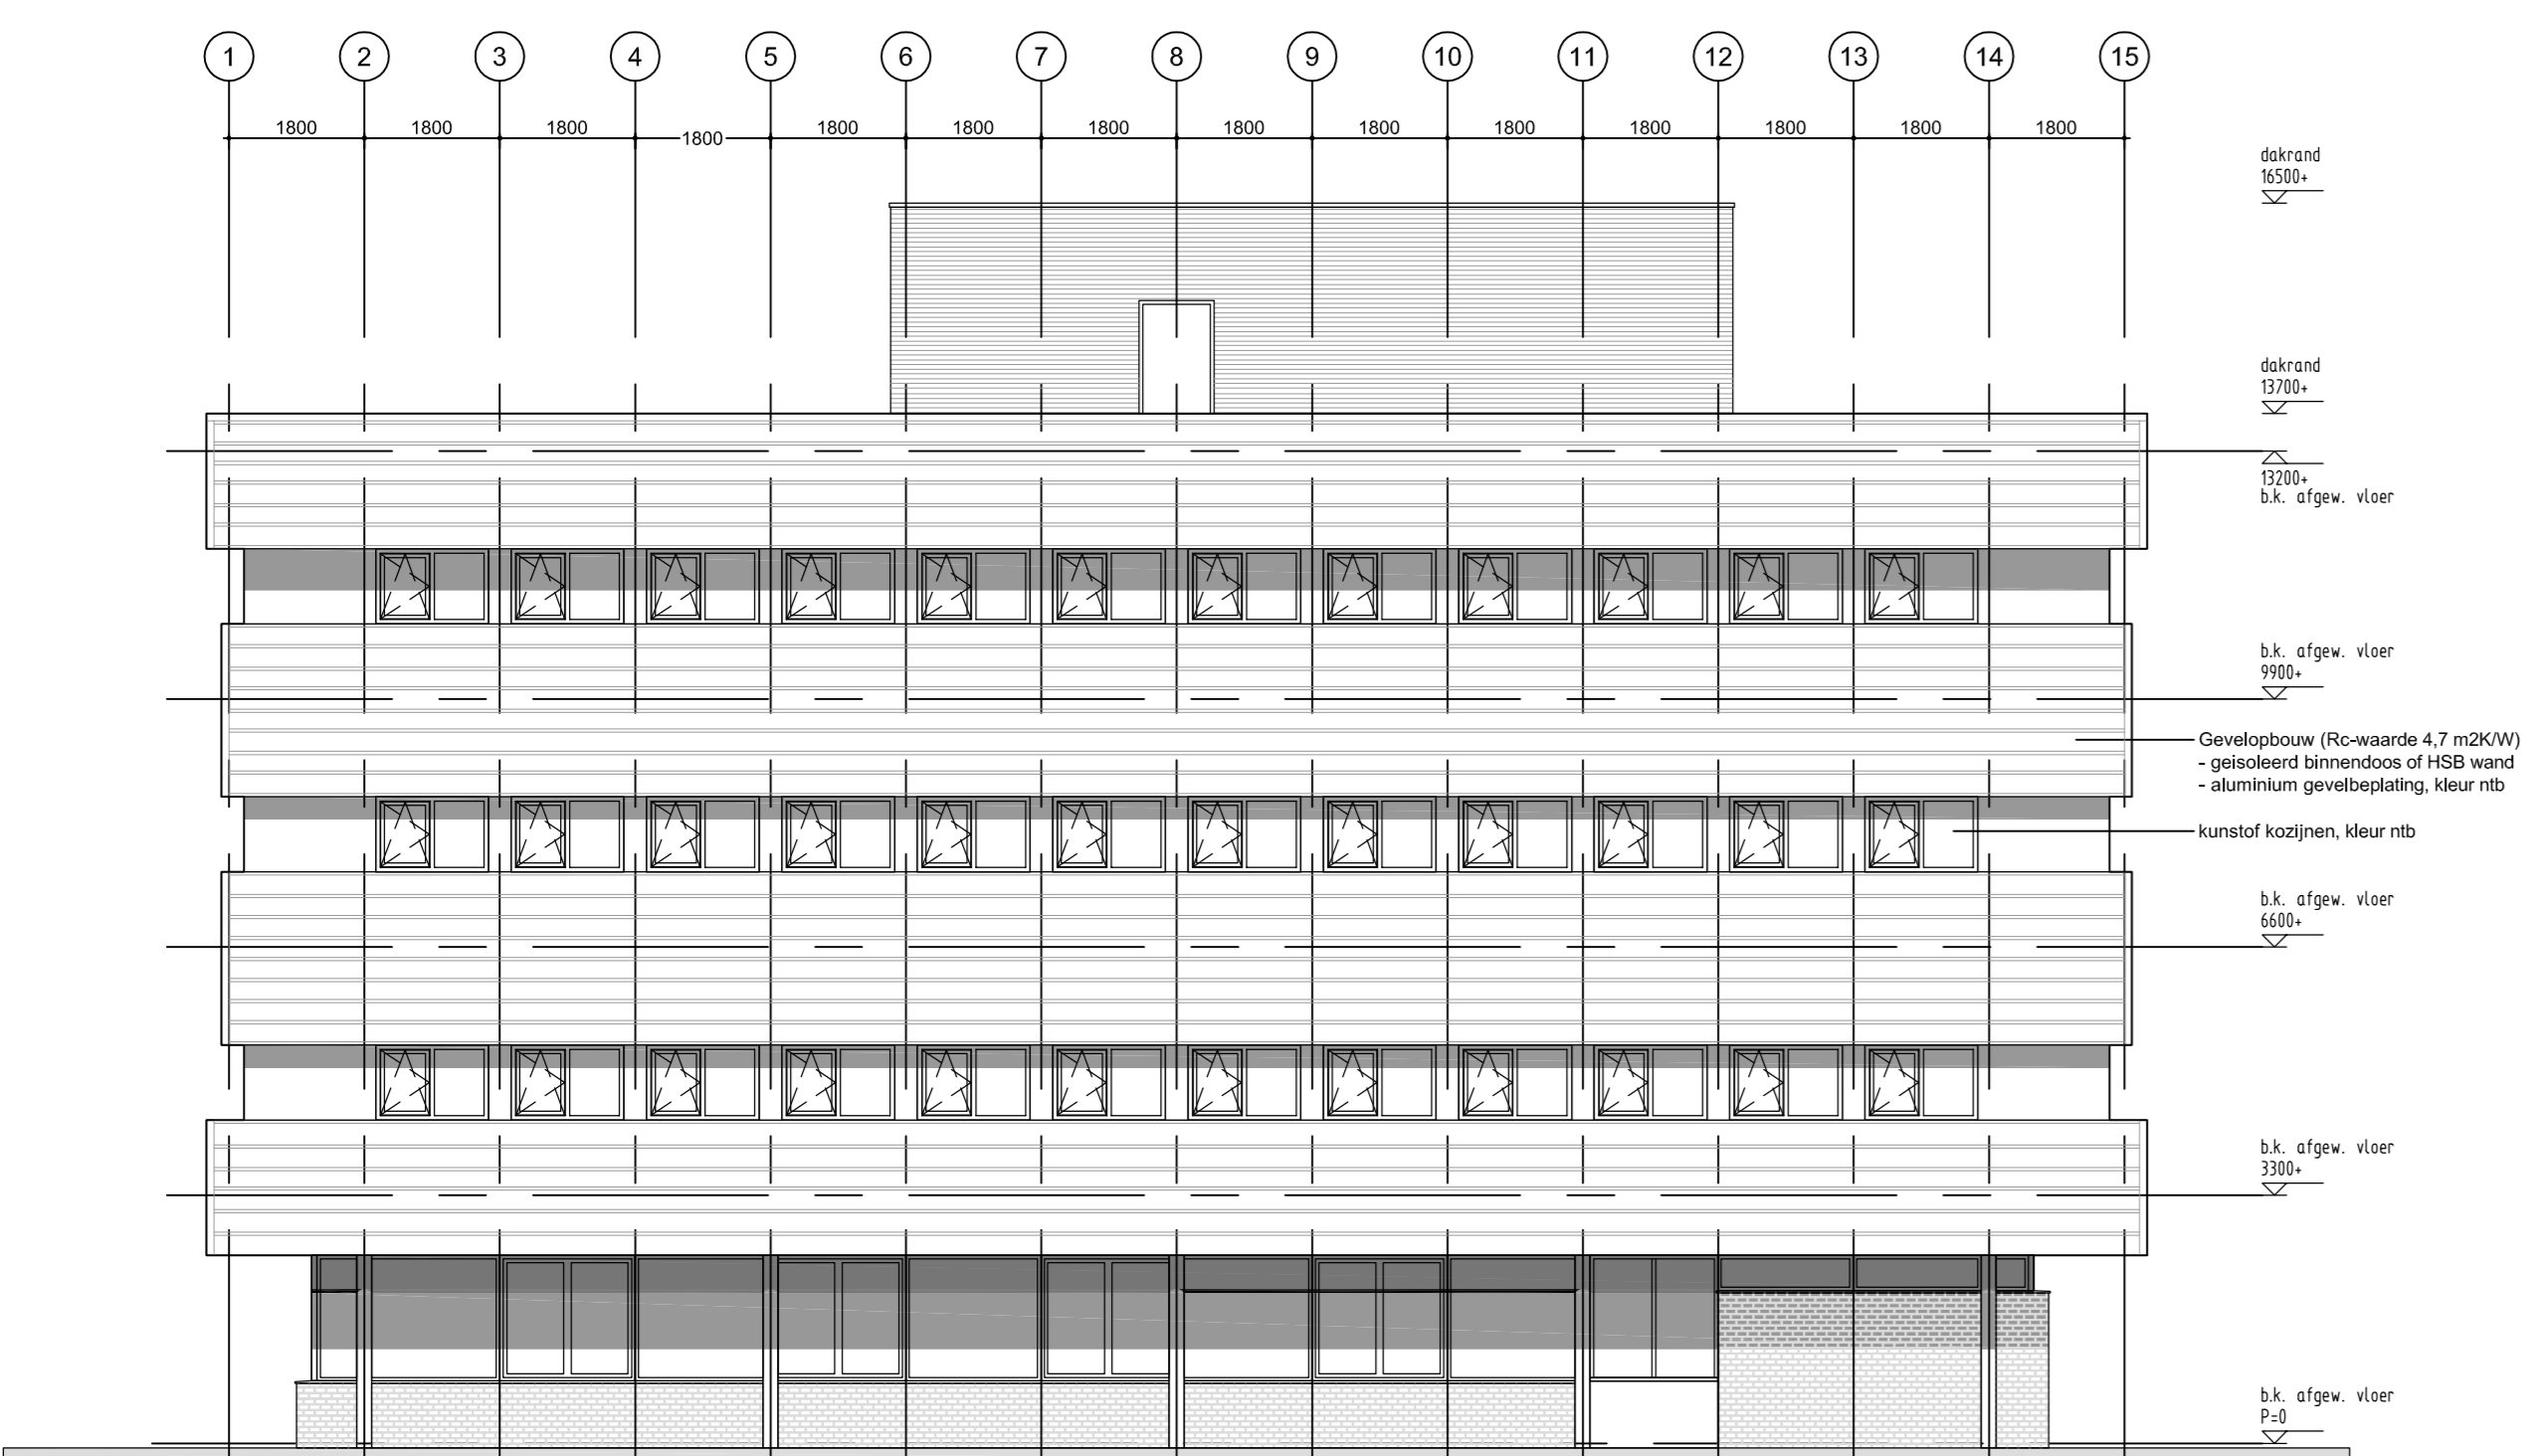


Noord-West gevel

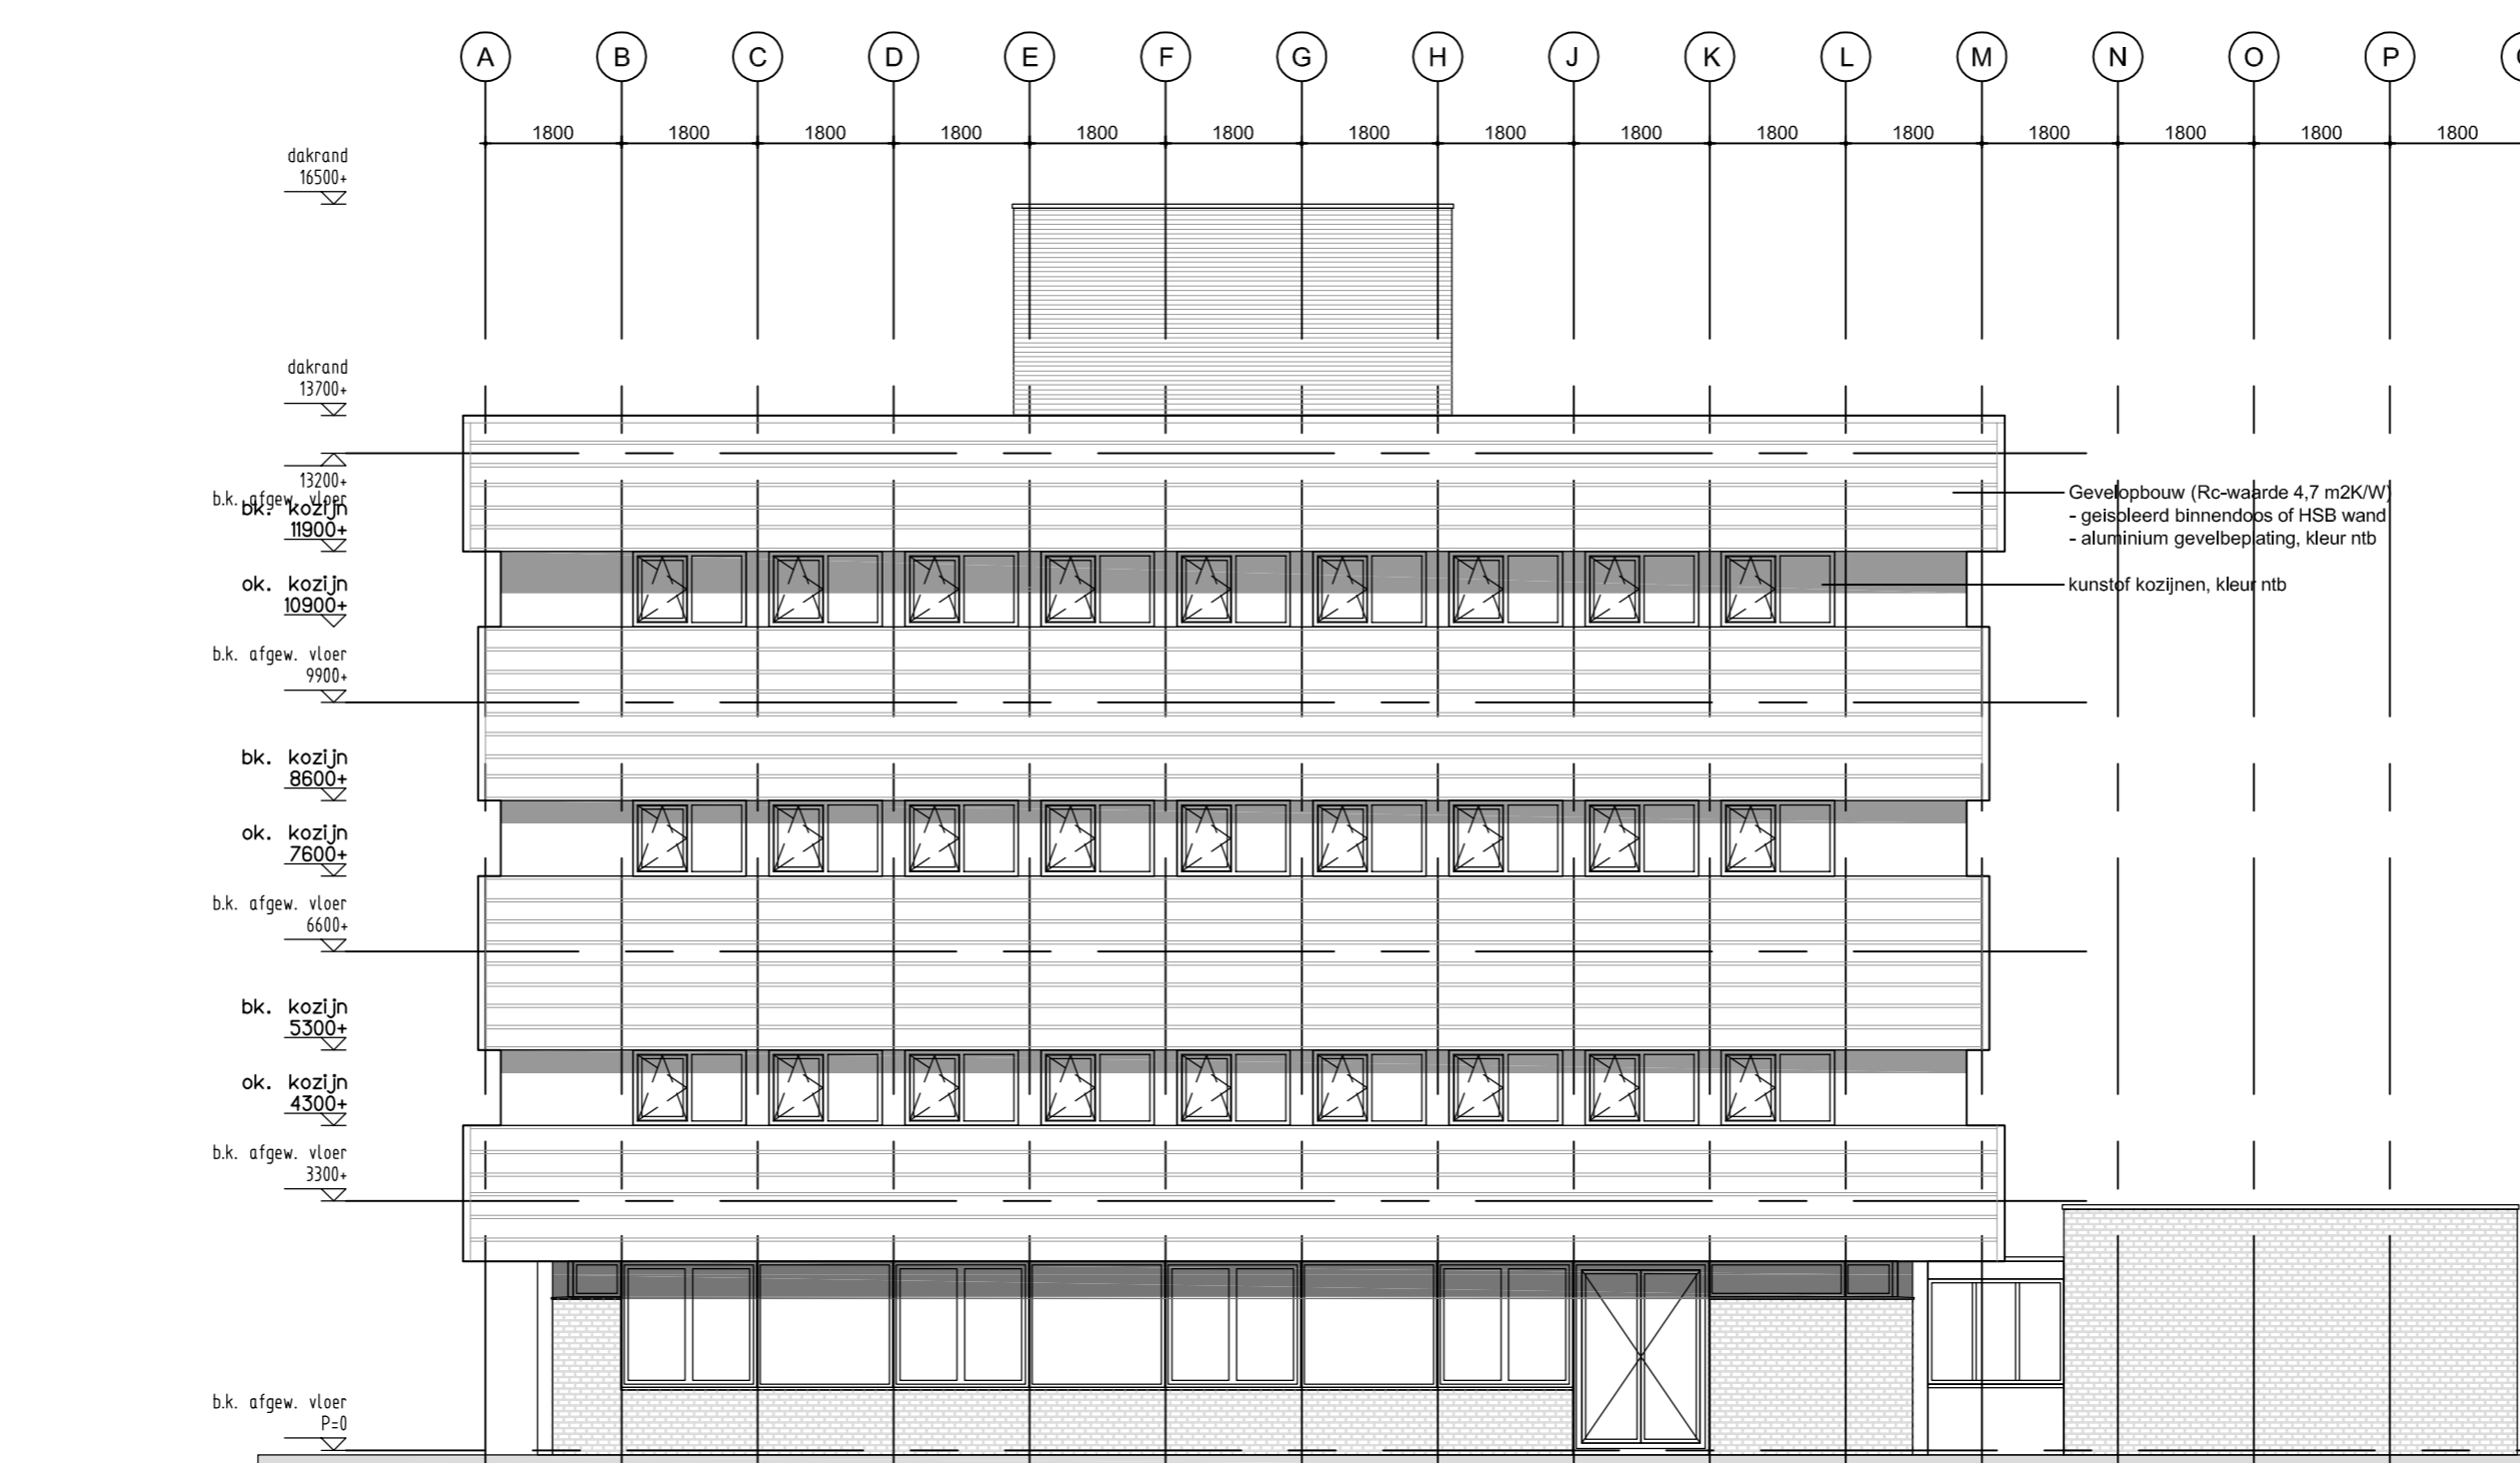


Zuid-West gevel

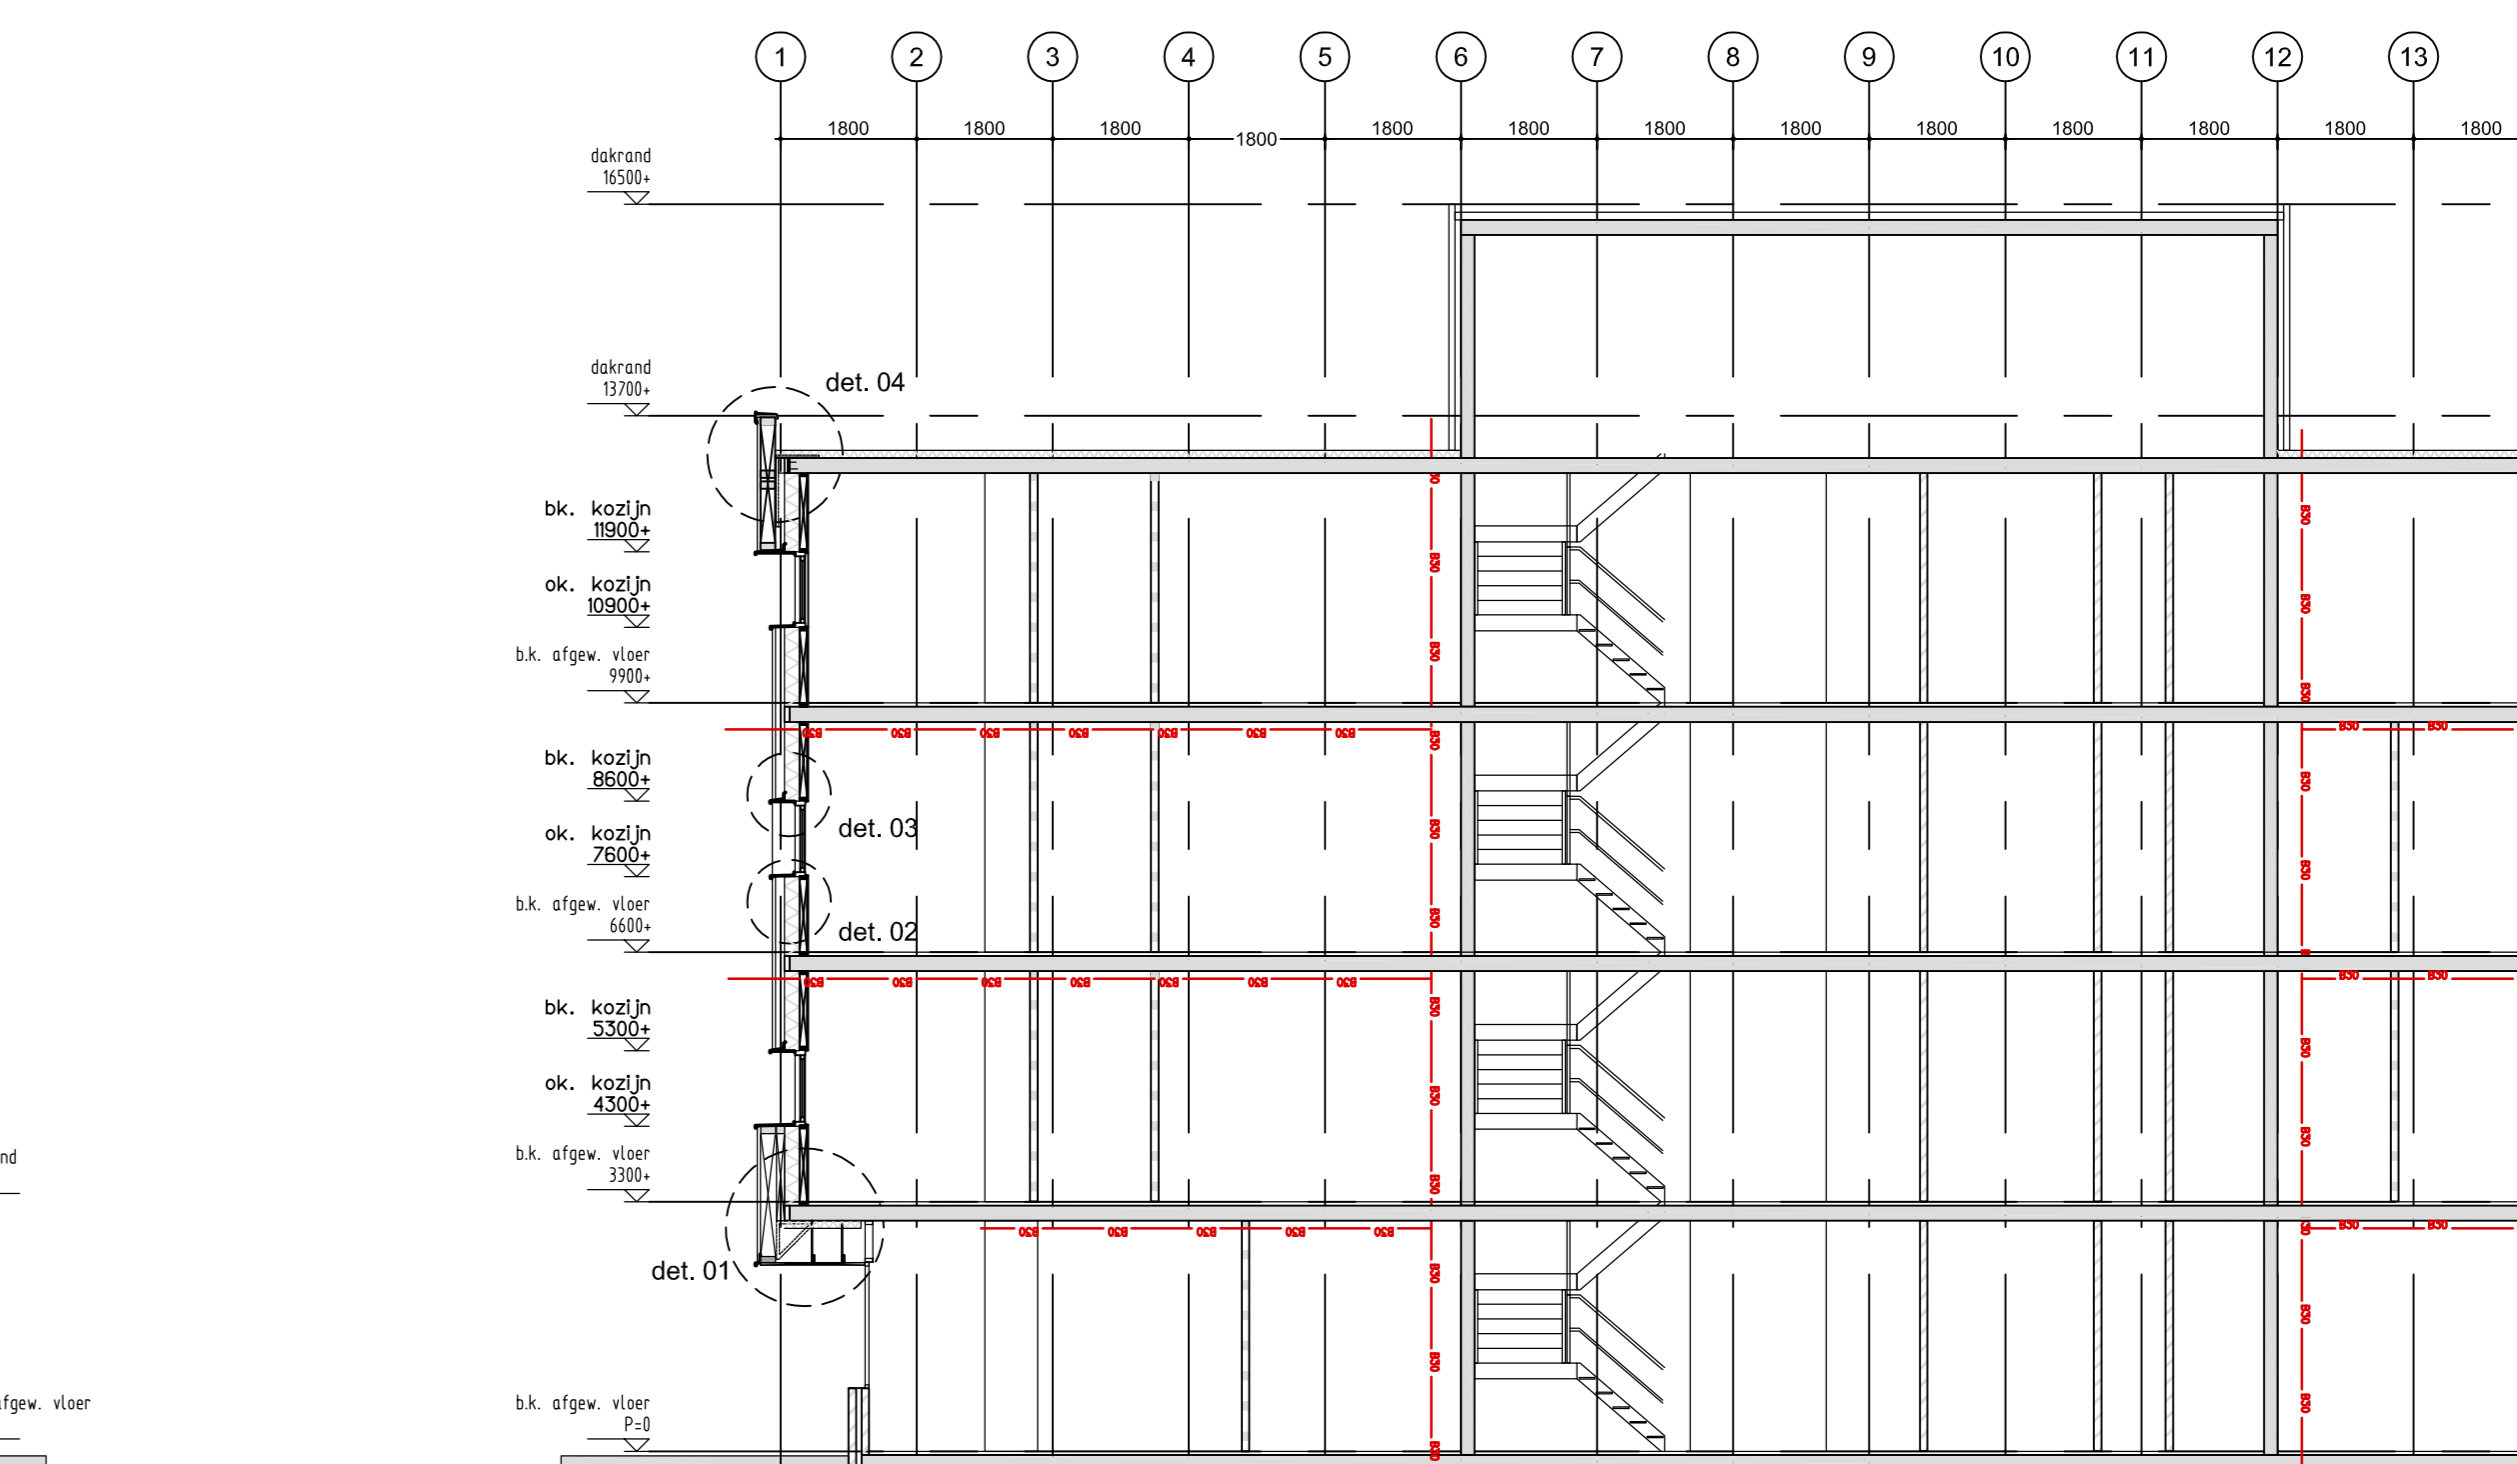

Doorsende A-A

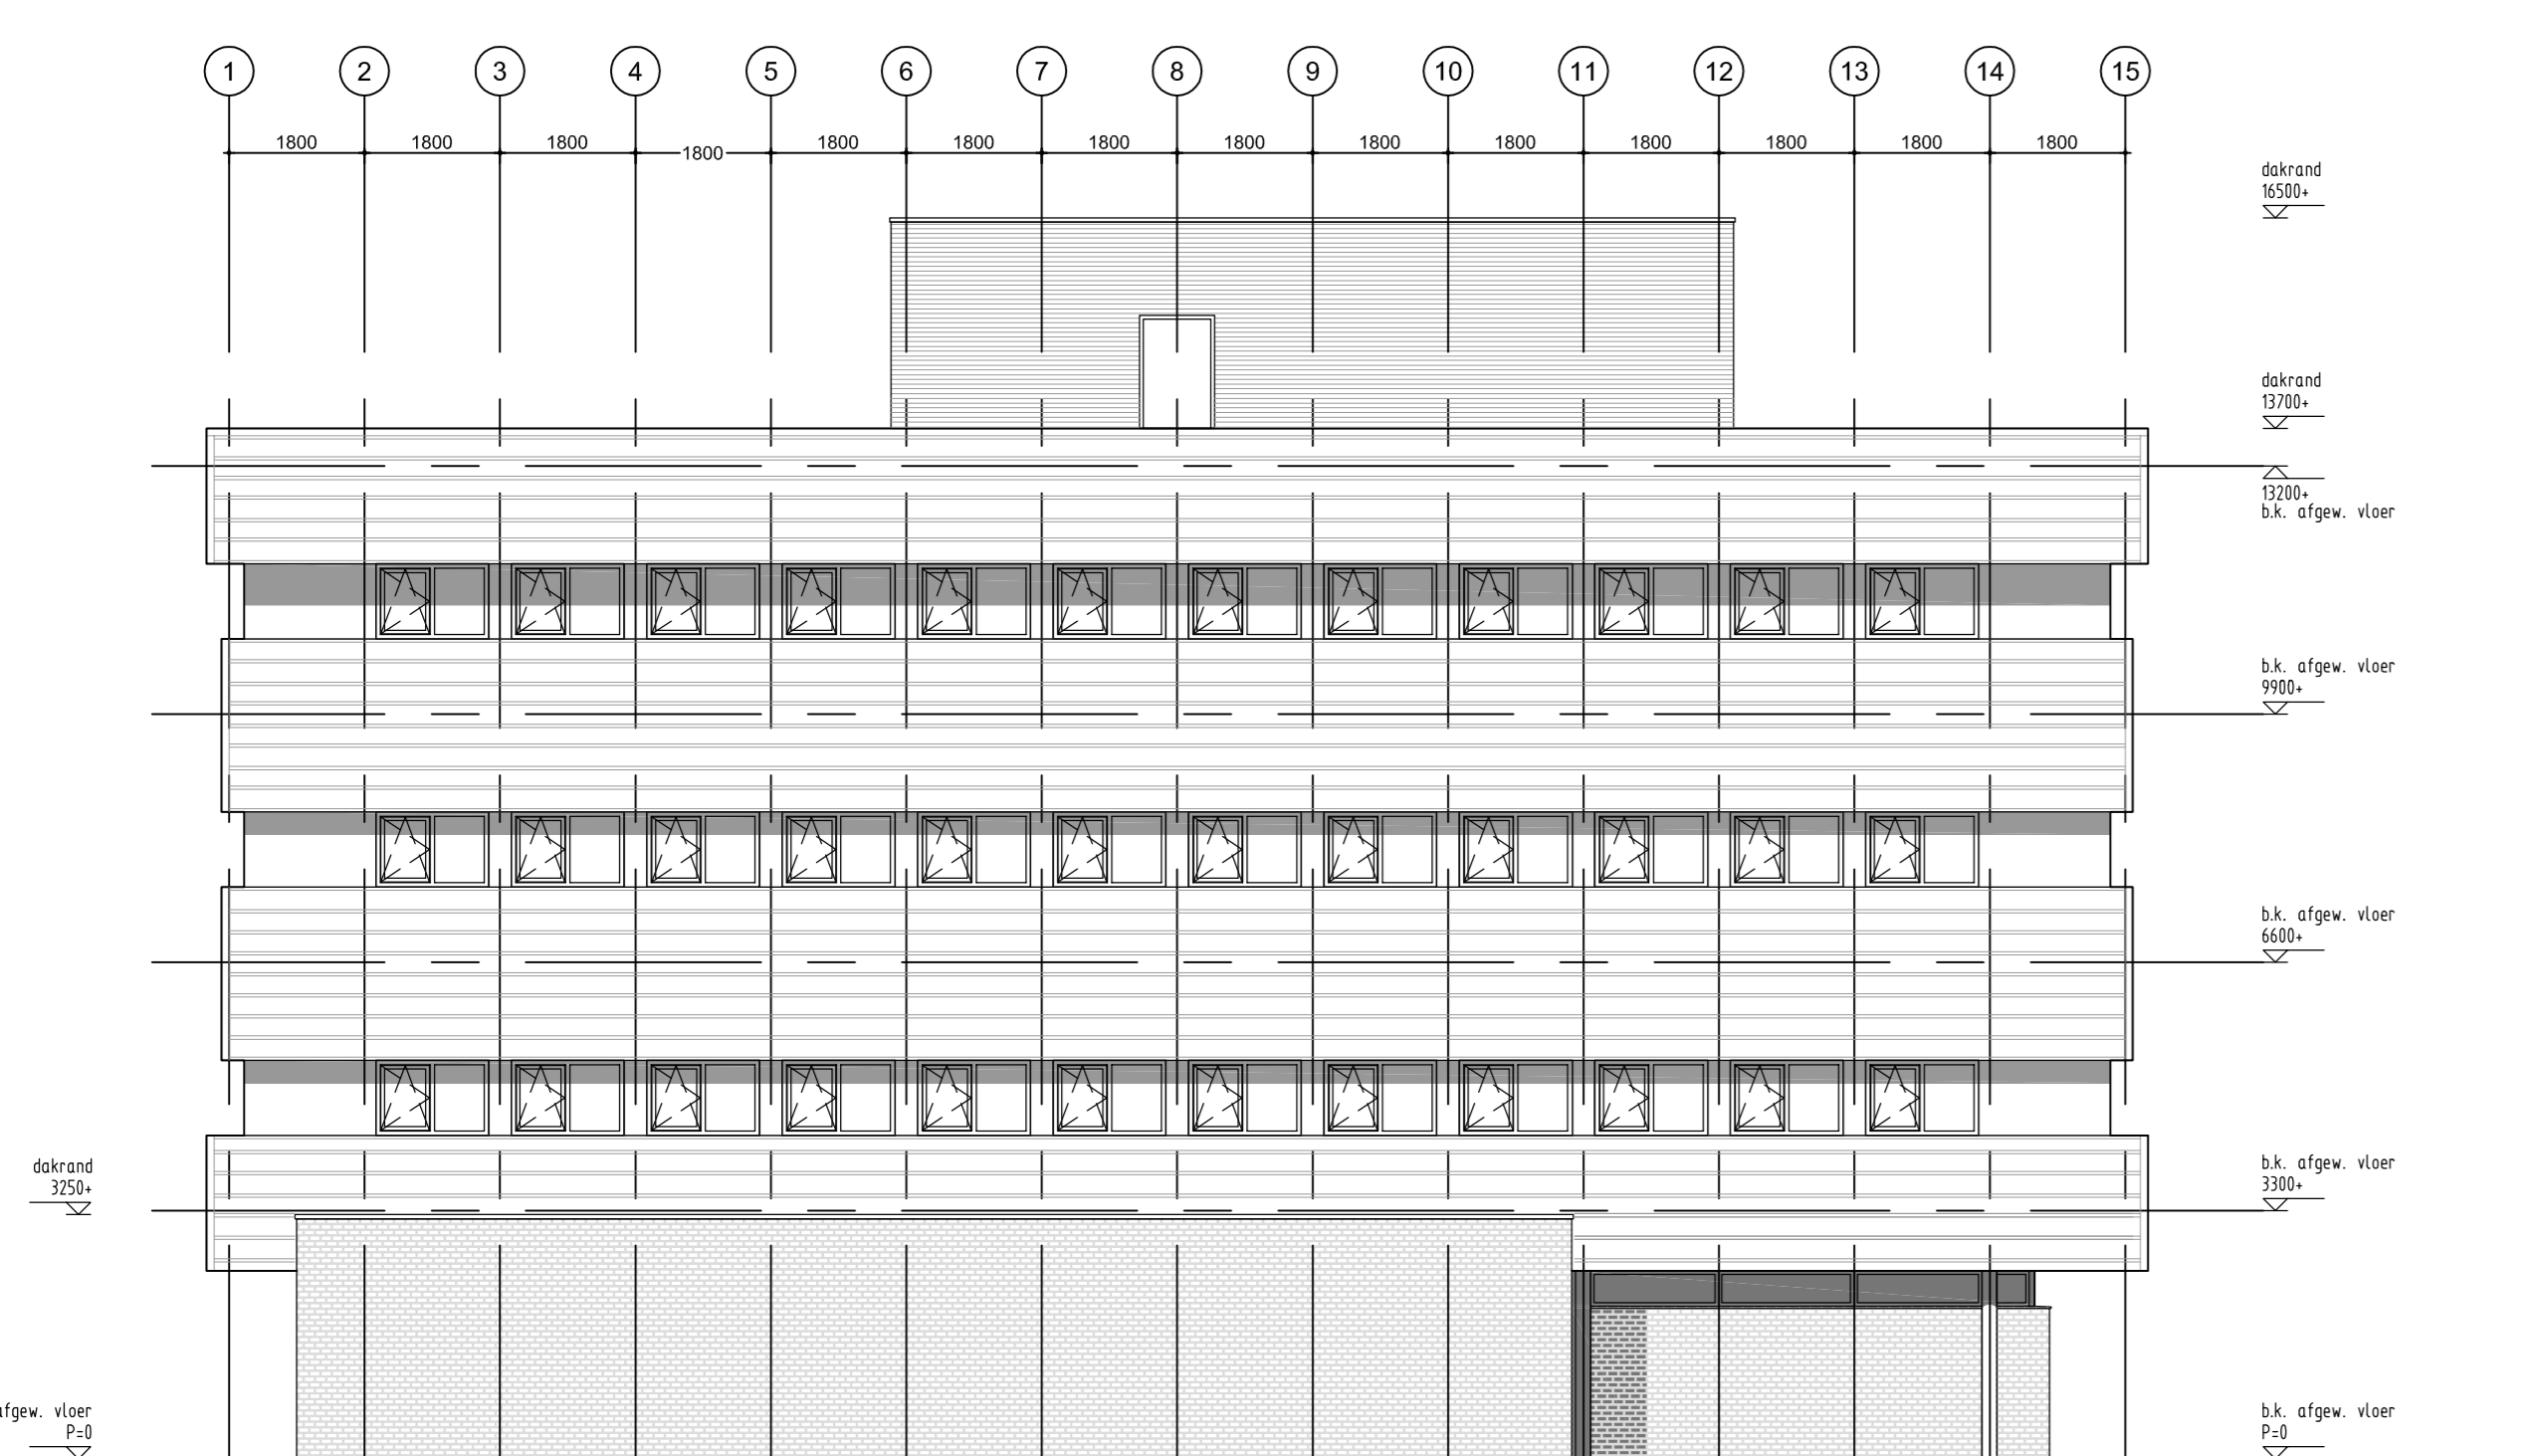

Zuid-Oost gevel

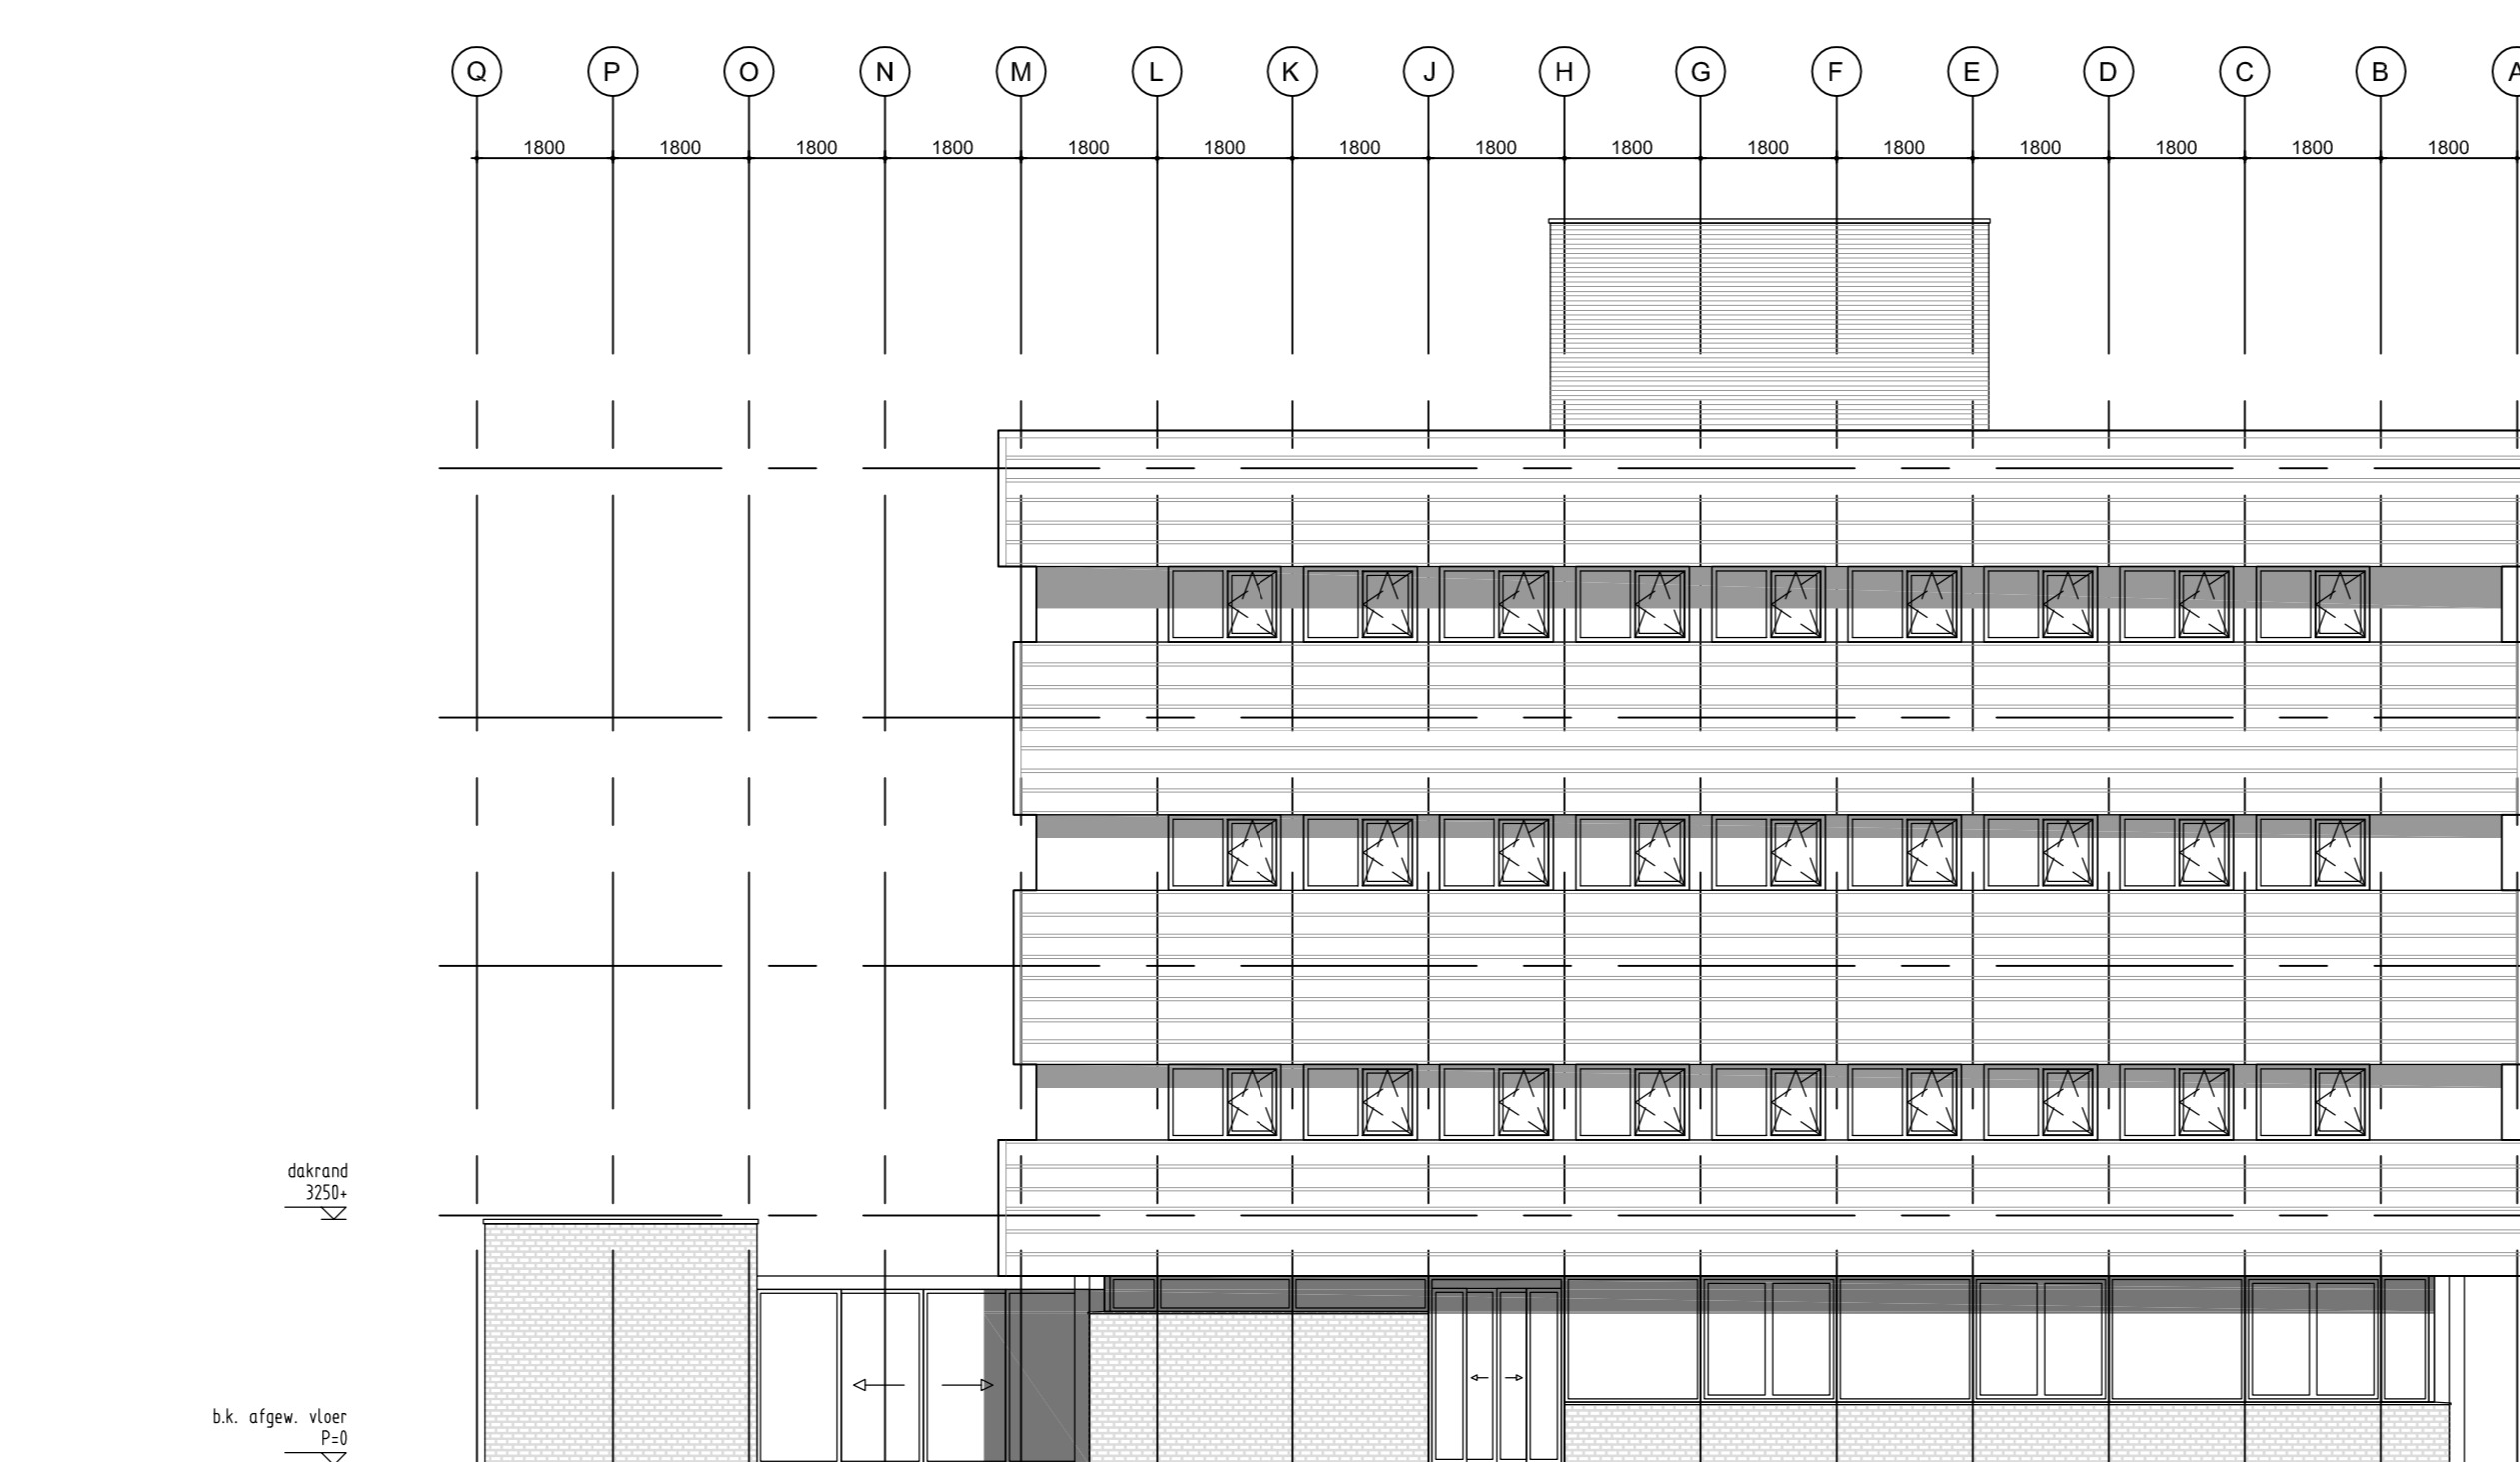

Noord-Oost gevel

RENVOOI

- 30 minuten brandwerende scheiding / brandcompartimentering (wand: E30, deur: E30)
- Alle brandscheidings uitvoeren met weerstand tegen rookdoorgang R200, bepaald volgens NEN 6075
- 30 minuten brandwerende, zelfsluitende deur
- Alle brandwerende deuren uitvoeren met weerstand tegen rookdoorgang R200, bepaald volgens NEN 6075
- zelfsluitende deur
- vuchtrouteaanduiding, transparant-verlicht (NEN 3011)
- ruimte voorzien van noodverlichting (1 lux op vloeriveau in gehele ruimte). Posities en aantal armaturen n.l.b.
- brandlanghanspel 20m1
- schuimblusser (Co2)
- handbrandmelder
- slow-whoop
- rookmelder
- thermische brandmelder
- Nevenindicator
- Panelen brandmeld- en ontruimingsalarminstallatie.
- Posities en uitvoering nader te bepalen
- droge blusleiding (conform NEN 1594); voedingpunt buiter; afsluempunt binnen.

RENVOOI

- bestaand wand
- metastudwand nieuw

maatvoering in het werk controleren

Servicecentrum Drechtsteden
 Postbus 515, 3200 AP Dordrecht, Tel. 078-770 8000, Website: www.servicecentrumdrechtsteden.nl

project omschrijving: **Verbouwing IJsselmeer 30 Zwijndrecht**

opdrachtgever: **Gemeente Zwijndrecht**

tekening omschrijving: **Plattegronden, gevels en doorsnede Nieuw Toestand Bouwaanvraag**

titel: **23-1128**

formaat: **A3**

schaal: **1:100**

tekeningnummer: **DO-100**

projectnummer: **DO-100**

ontwerper: **F. M. AbuRadda**

projectleider: **F. M. AbuRadda**

tekenaar: **F. M. AbuRadda**

check: **F. M. AbuRadda**

datum: **10-12-2023**

uitgave: **19-01-2024**

revisie: **12-04-2024**

status: **B**