


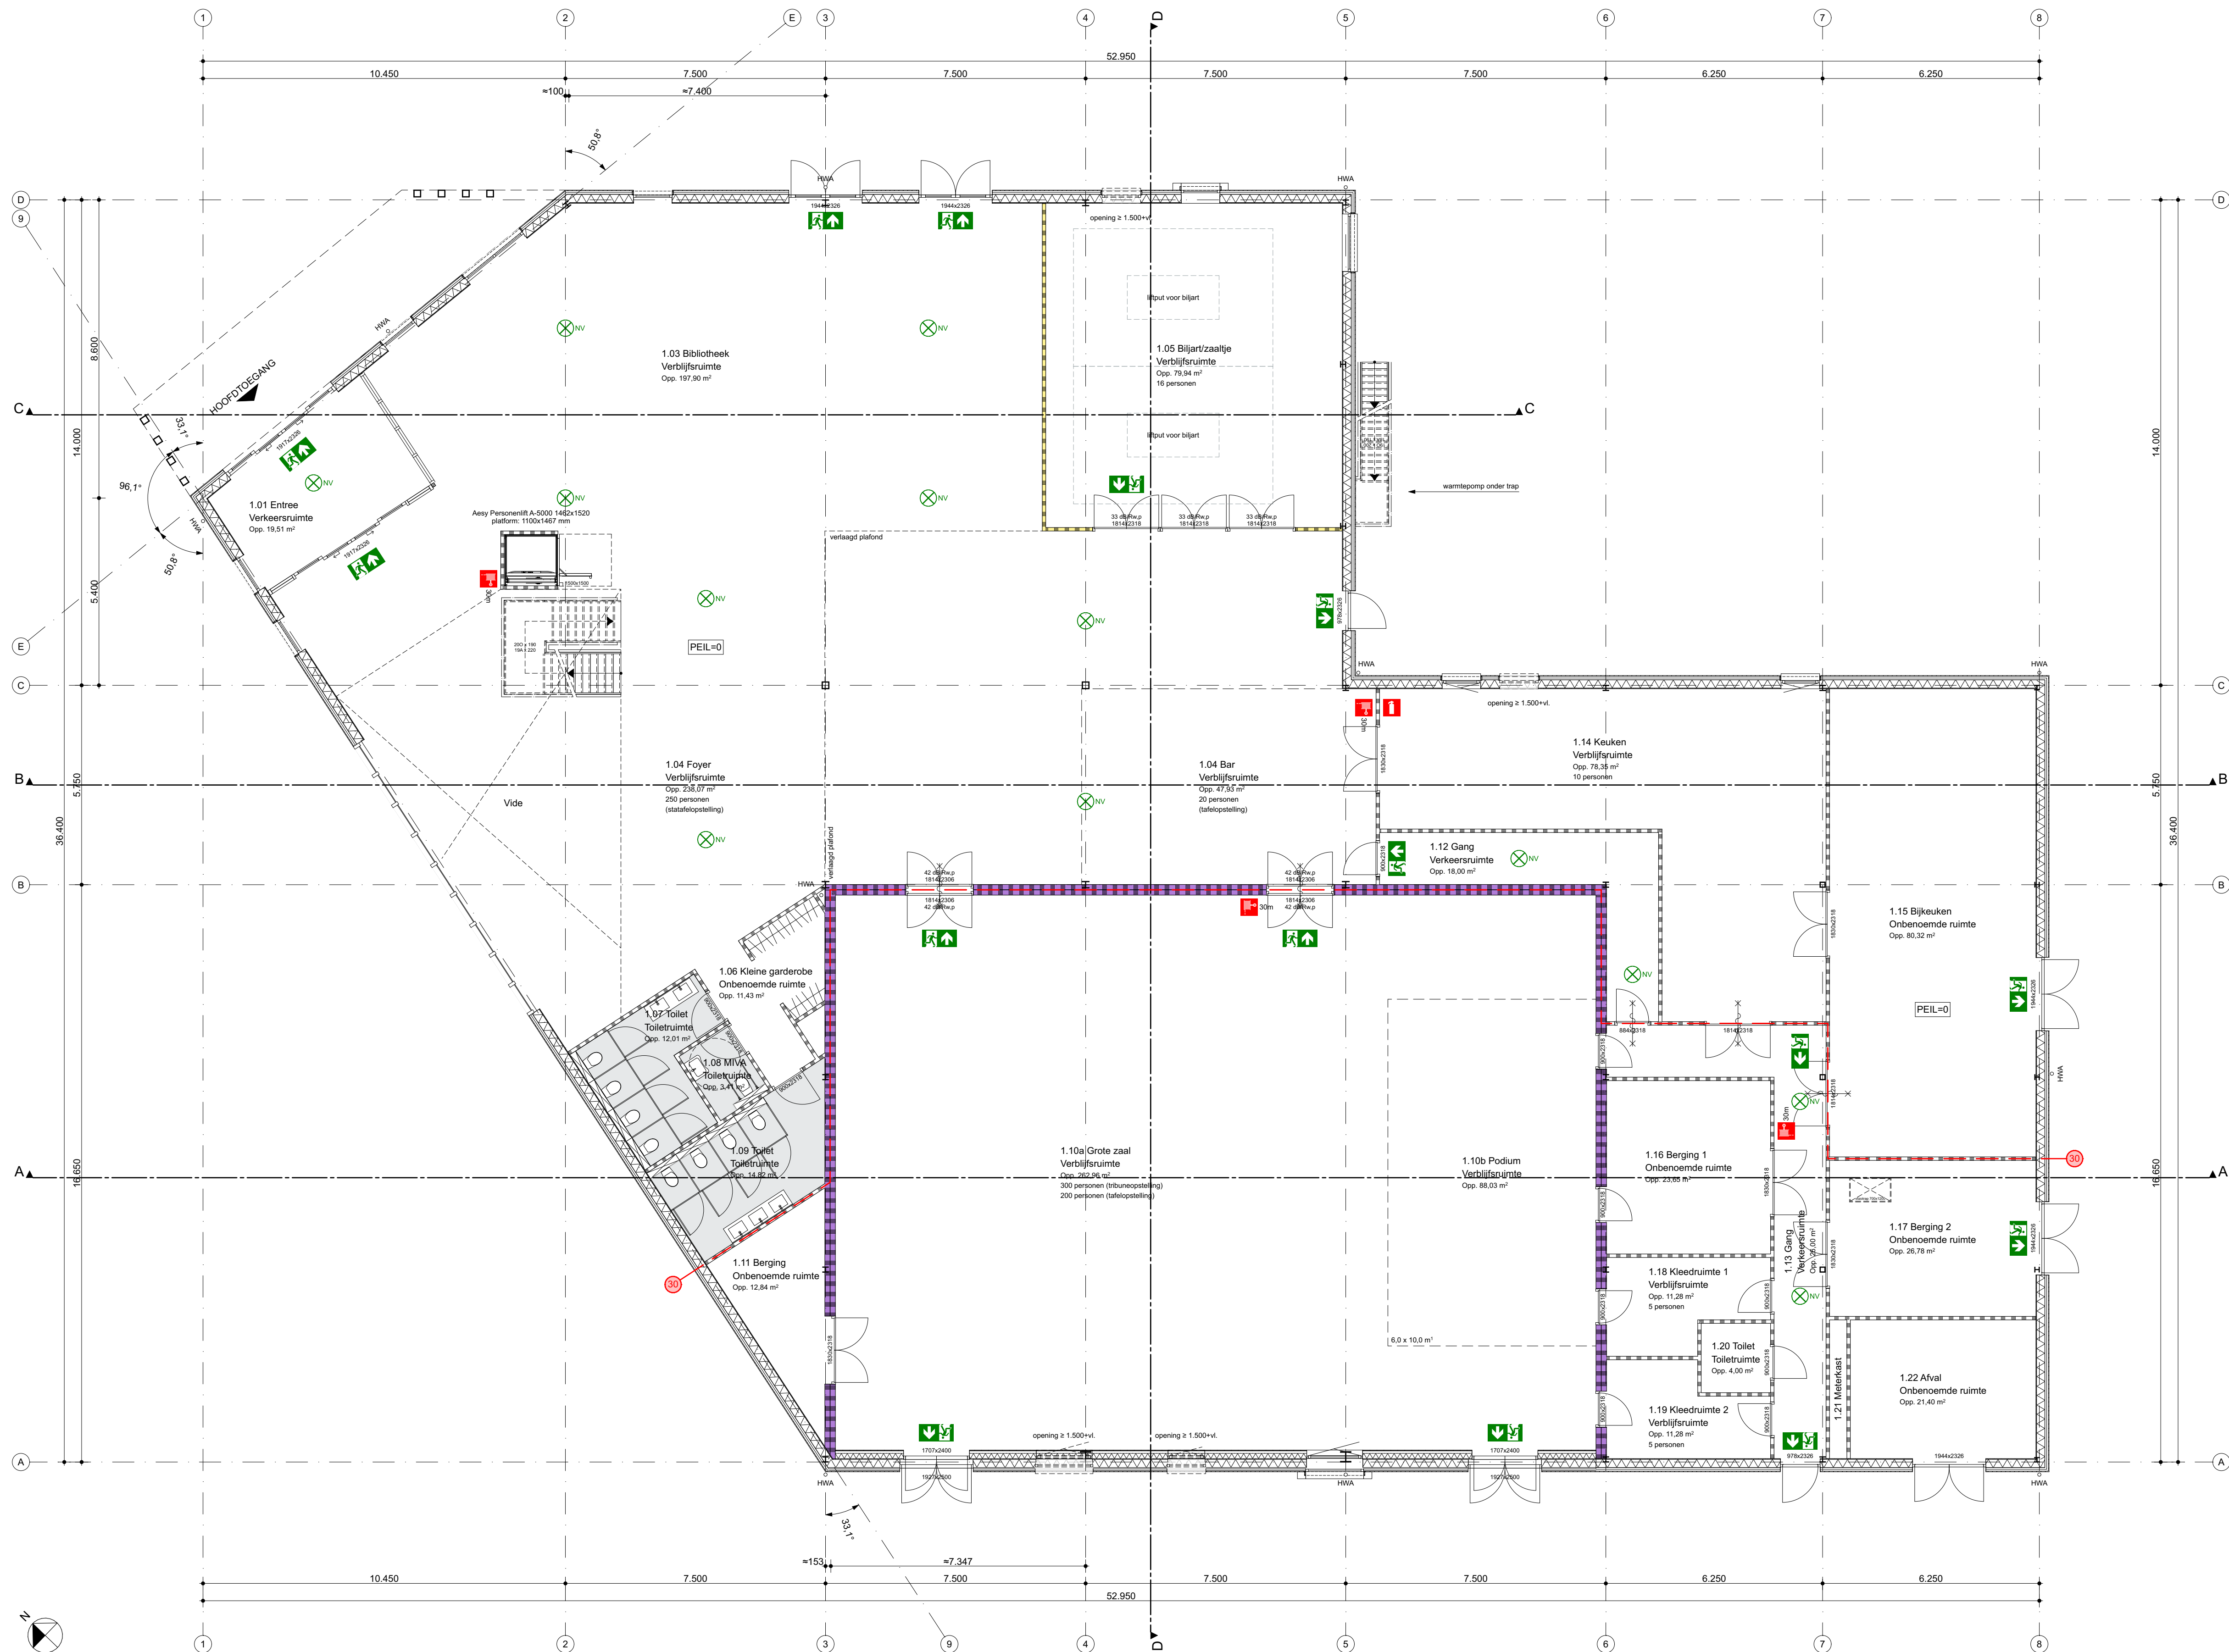

Begane grond

RENVOOJ BOUWKUNDIG

- baksteen
- kalkezandsteen
- beton in het werk
- beton prefab
- lichte scheidingwand - metal stud
- lichte scheidingwand - metal stud - MS 100/1.75.1.A
- lichte scheidingwand - metal stud - MS 145/2.100.2.A
- lichte scheidingwand - metal stud - MS 145/2.45*45.2.AA
- lichte scheidingwand - metal stud - MS 255/2.100*100.2.AA
- lichte scheidingwand - metal stud - MS 305/4.100*100.4.AA
- voorzetswand - metal stud - MS 125/100.2.A
- isolatie

HWA hemelwaterafvoer

- draairichting deur
- draairichting raam
- draairichting draai-kiep

RENVOOJ BRANDVEILIGHEID

- WBDO 30 minuten conform NEN 6068
- zelfsluitende deur, d.m.v. dranger
- zelfsluitende deur, die in combinatie met het kozijn een brandwerendheid bezit van ten minste 30 minuten
- KM kleefmagneet gekoppeld aan BMI
- handmelder conform adviesrapport
- brandslanghaspel, slanglengte in meters, uitvoering en waterlevering conform art. 6.28 van het Bouwbesluit
- draagbaar blustoestel conform art. 6.31 van het Bouwbesluit
- vluchtwegaanduiding, transparant verlichtingsarmatuur, uitvoering pictogrammen conform NEN 6086
- ruimte voorzien van noodverlichting. Uitvoering en projectering conform H.11 van "Brandbeveiligingsinstallaties" van de NVBR, 1e druk september 2002 en de NEN-EN 1838

RENVOOJ AANVRAAG OMGEVINGSVERGUNNING UTILITEIT

- Brandveiligheid conform rapportage DGMIR d.d. 22.12.2023
- Bouwfysica conform rapportage DGMIR d.d. 22.12.2023
- Constructies conform rapportage Goudstikker De Vries d.d. 22.12.2023

project:
Nieuwbouw Klameare Workum

opdrachtgever:
Kultuurijs De Klameare
projectnummer:
1450KLW

onderwerp:
Plattegrond Begane grond

bladnummer:
DO-100

schaal:
1:100

formaat:
A1

datum:
22.12.2023

gewijzigd:
-

fase:
Voorlopig ontwerp Plus
Aanvraag Omgevingsvergunning

Bauke Tuinstra
Doek van Wieren

TWA | architecten
Bourboomweg 26
9112 HL Burdaard

0519-241550
info@TWA-architecten.nl
www.TWA-architecten.nl

