


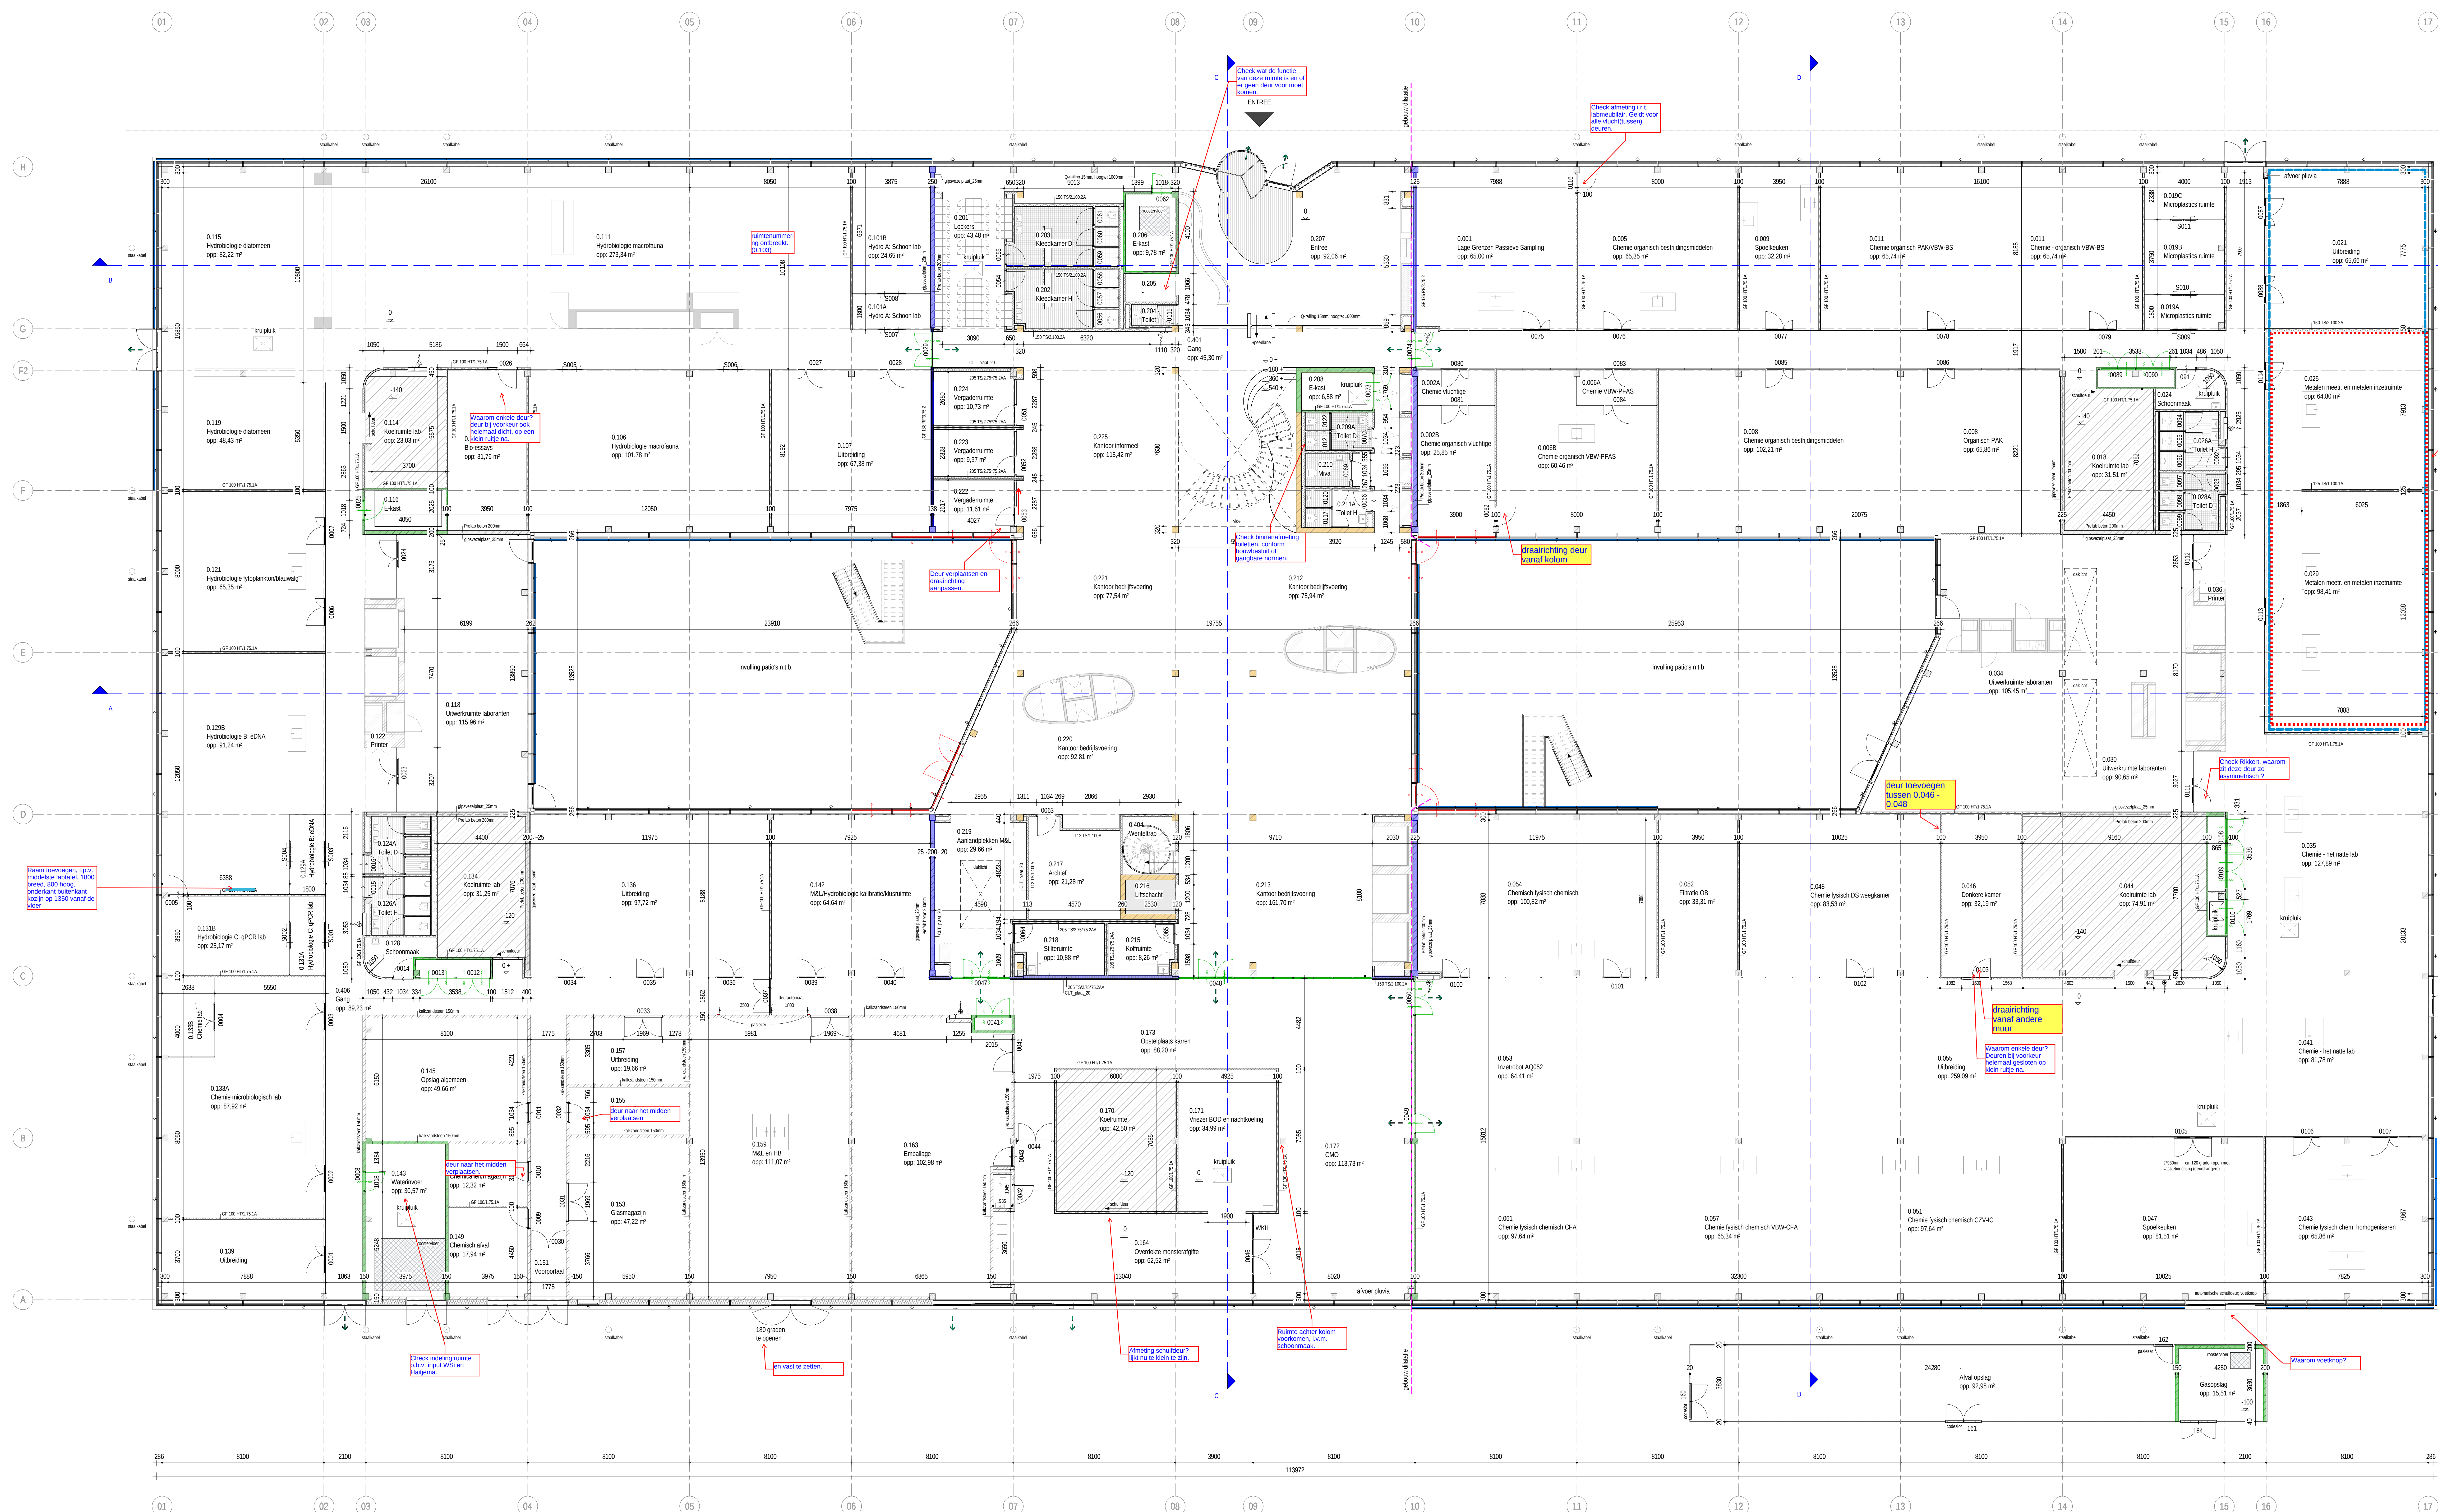

- MATERIALEN / VLOEREN EN WANDEN**
- werkvloer fundatie
 - kanalenplaatvloer gestreeld
 - kanalenplaatvloer
 - beton i.h.w.g.
 - cementdekvloer / gresvloer
 - cementdekvloer / gresvloer iso
 - dak isolatie
 - houtconstructie (CLT)
 - prefab betonconstructie
 - kanalenplaatvloer
 - kanalenplaatvloer
 - metabuland wanden, type conform plattegrond of gelijkwaardig
 - timberland wanden, type conform plattegrond of gelijkwaardig
 - volgias systeemwand
 - sandwichpanelen
 - gevelbekleding hout

- PLATTEGRONDEN**
- keramische tegels, 100x100mm
 - schuimkist
 - koelruimte, zone excl. draaiing en afwerkingsvloer
 - gebouw dilatatie
 - weging tot geen metalen toevoegen binnen deze zone
 - zonering kanalen
 - vloerconstructie met n.v. constructie

- BRANDVEILIGHEID**
- brandslanghaspel
 - zelfsluitende deur
 - brandwerende deur (30 minuten)
 - zelfsluitende brandwerende deur (30 minuten)
 - brandwerende deur (60 minuten)
 - zelfsluitende brandwerende deur (60 minuten)
 - Vluchtweg / vluchtweg
 - 30 minuten wdbto gres
 - 60 minuten wdbto gres
 - 90 minuten wdbto gres

BRANDVEILIGHEID ALGEMEEN

Compartmentering is 26 seconden.

Alle in compartimenteringen aanwezige kanalenconstructies dienen te voldoen aan de brandveiligheidsaanpak betreffende scheiding, waar nodig middels geïntegreerde brandveiligheidsmaatregelen.

REVISIE		
Nr.	Omschrijving	Datum



WAM&VanDuren

Project: Nieuwbouw AQUON Houten
Onderzoek: Kantoor- en onderzoekslocatie
Onderdeel: plattegrond begane grond

Fase: uitwerking
Schaal: 1:100
Datum: 10-07-2023
Tijl / M.L. JB

Werk: PB22031
Datum: 10-07-2023
Werk: 10-07-2023
Werk: 10-07-2023