
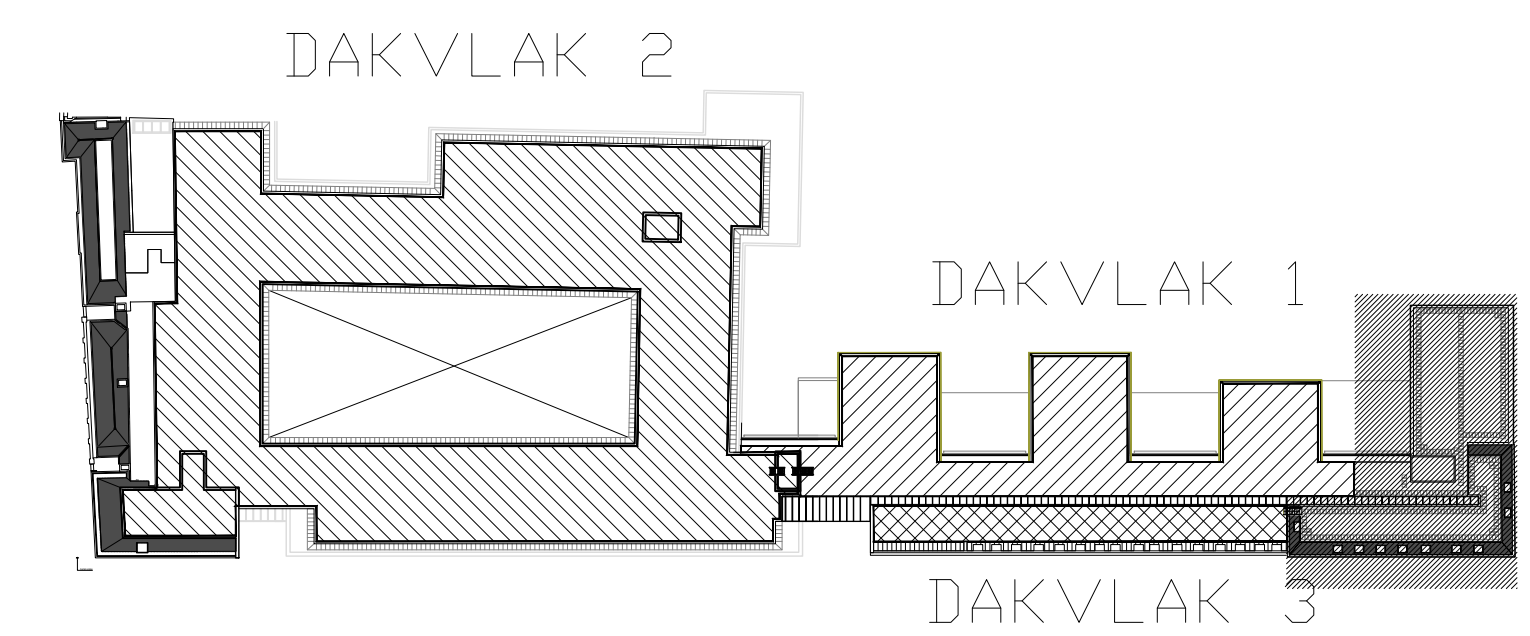


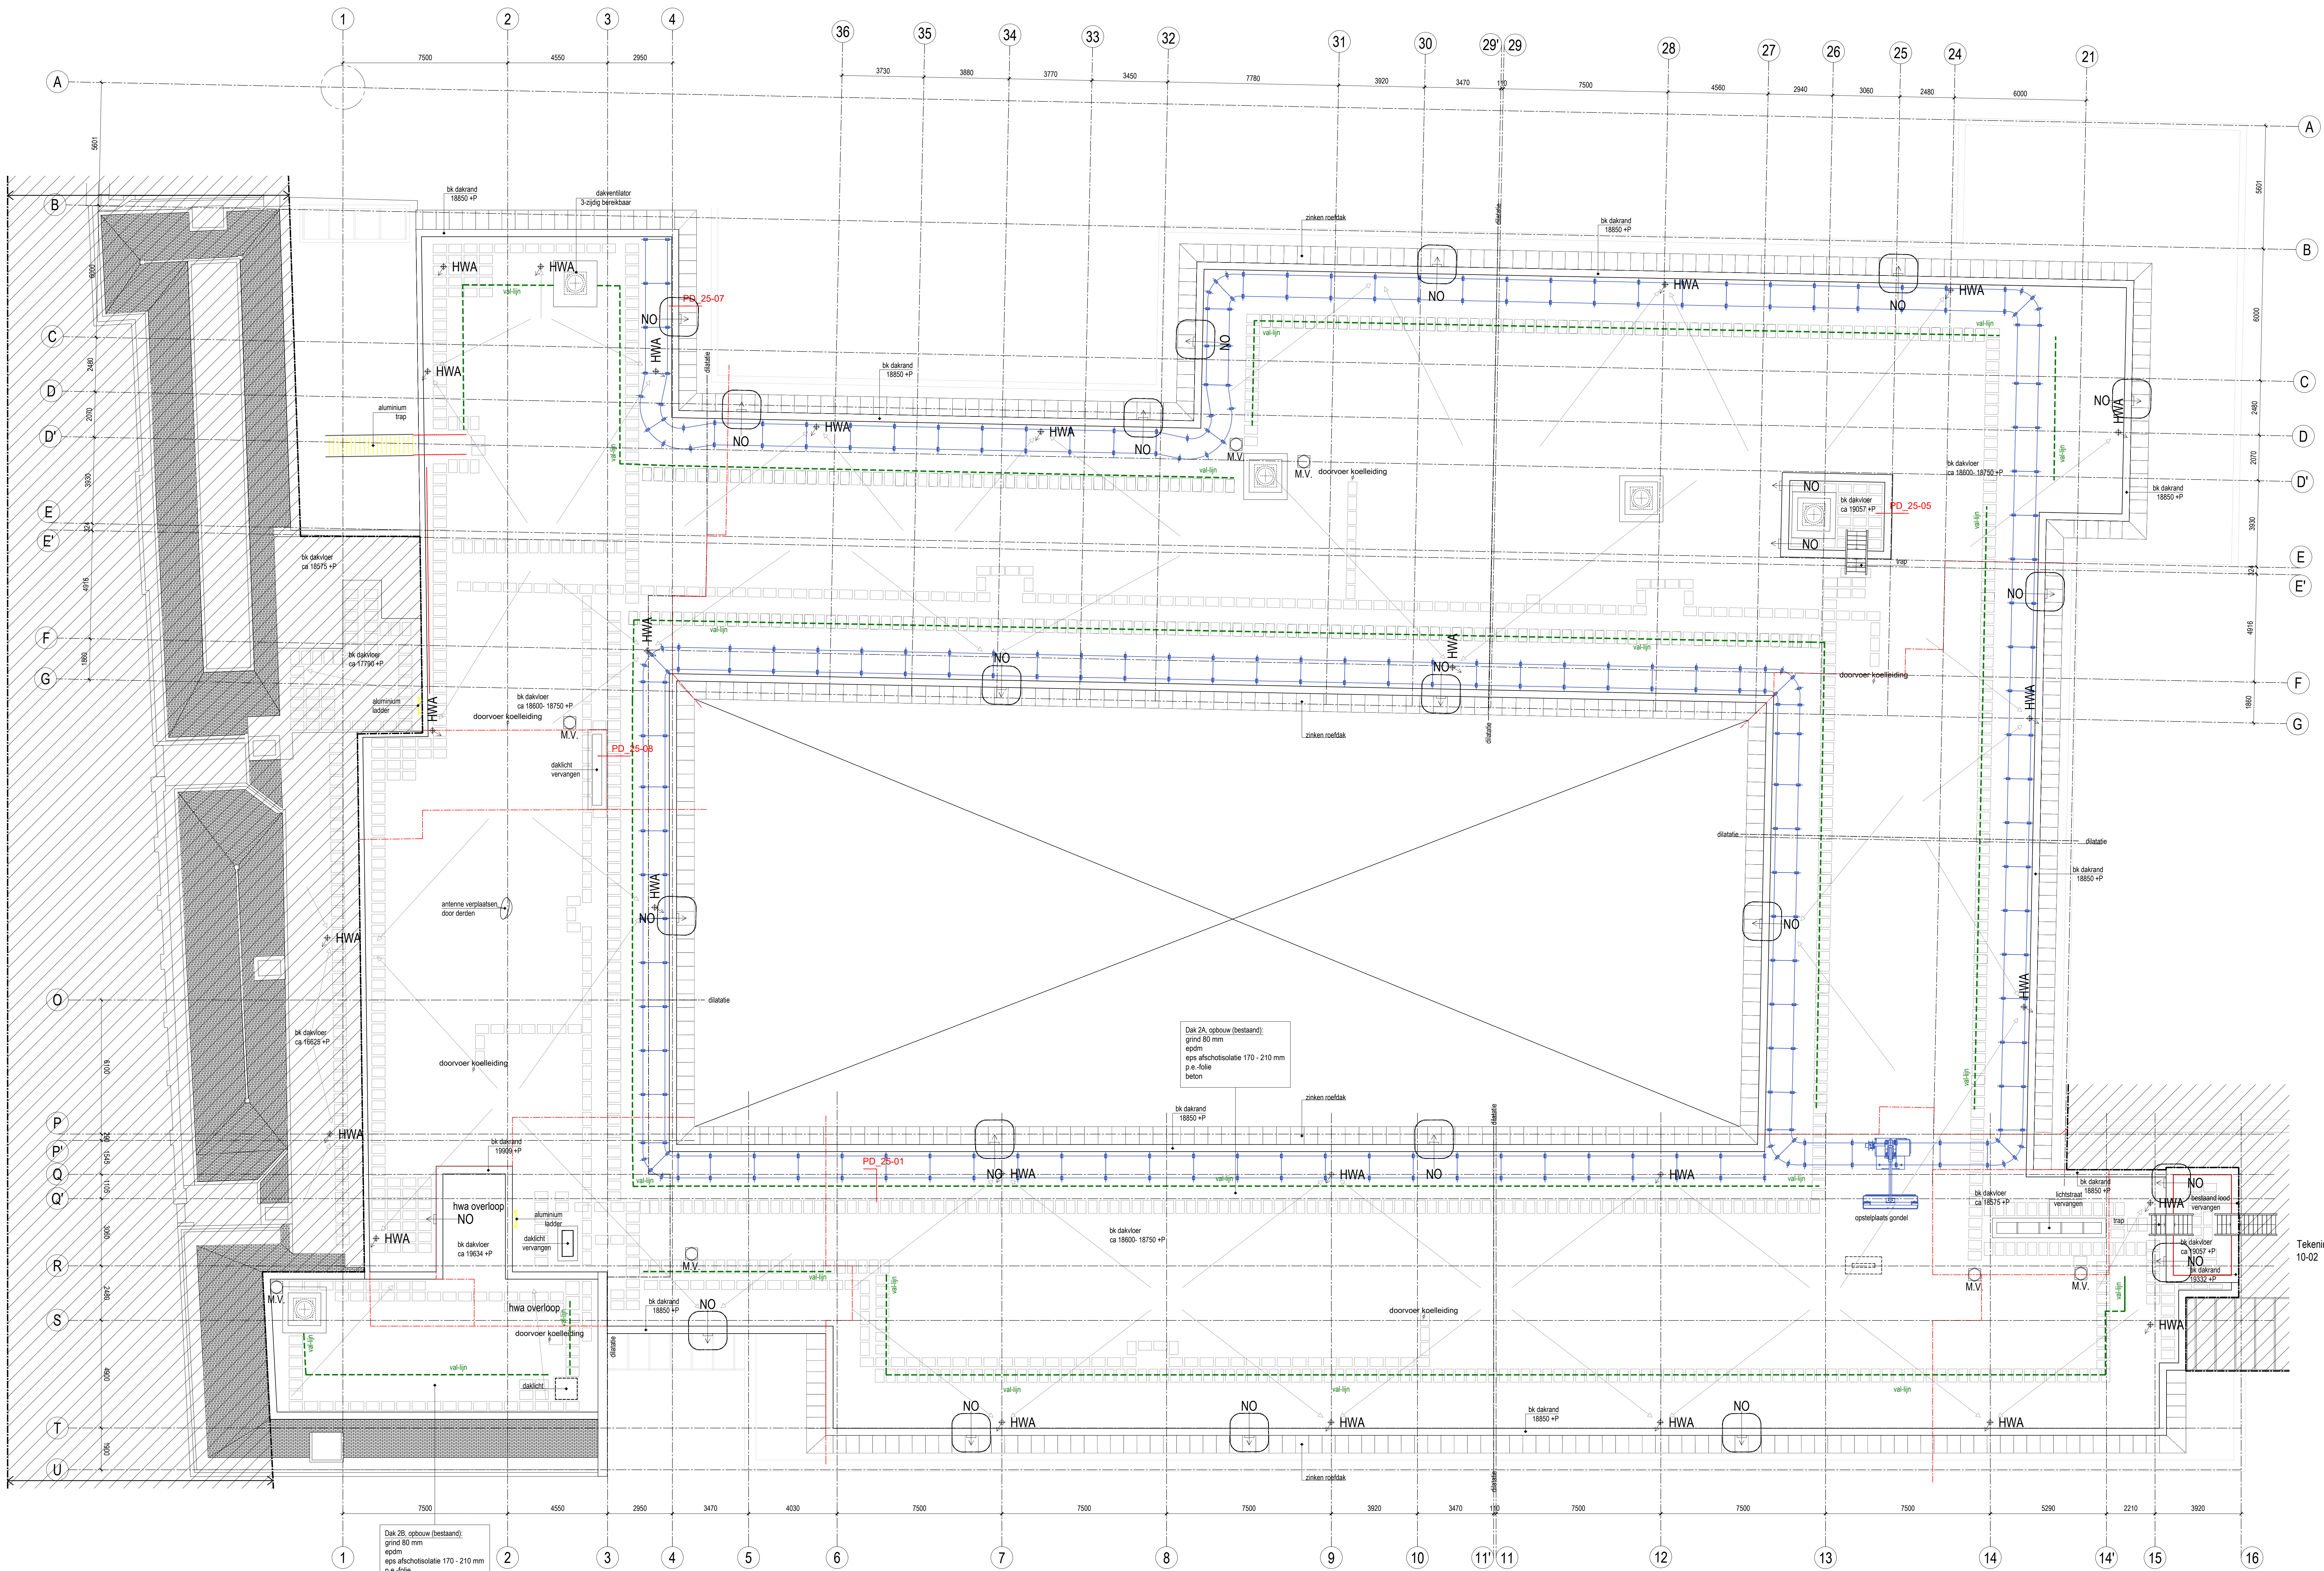

LEGENDA

Glazenwas rails	NO	Noodoverstort
Dilatatie	HWA	Hemelwaterafvoer
Val-lijn	M.V.	Mechanische ventilatie
Vast hekwerk	PD_25-01	Afsluitingsplaat
Buiten scope	PD_25-01	Locatie en nr principe details
Brandscheiding onderliggende etage		Zone drukvaste steenwol


MAATVOERING IN HET WERK EN ONDERLING CONTROLLEREN

Bas: Bestek, projectnummer: 23976, objectnummers: 10093001 / 10104201

project	Raad van State te Den Haag	werknummer	22.1963
opdrachtgever	Rijksvastgoedbedrijf te Den Haag	bladnummer	BB-10-01
omschrijving	Dakaanzicht - Kneuterdijkzijde	datum	22-04-2024
Bestaande Situatie			

VOORBERG Voorberg Bouwkunde B.V. | Stadhoudersweg 135b | 3039 EH Rotterdam | telefoon: 010-4674533 | fax: 010-4667914 | e-mail: info@voorbergbouwkunde.nl


Tekening
10-02

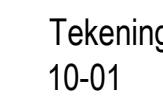

MAATVOERING IN HET WERK EN ONDERLING CONTROLLEREN
fase: Bestek, projectnummer: 23978, objectnummers: 100953G01 / 101042G01

identificatie	werknummer	22.1963
	bladnummer	BB-10-02
	datum	22-04-2024
tekening	schaal	1:100
	formaat	A1+
	getekend	VB

fo@voorbergbouwkunde.nl

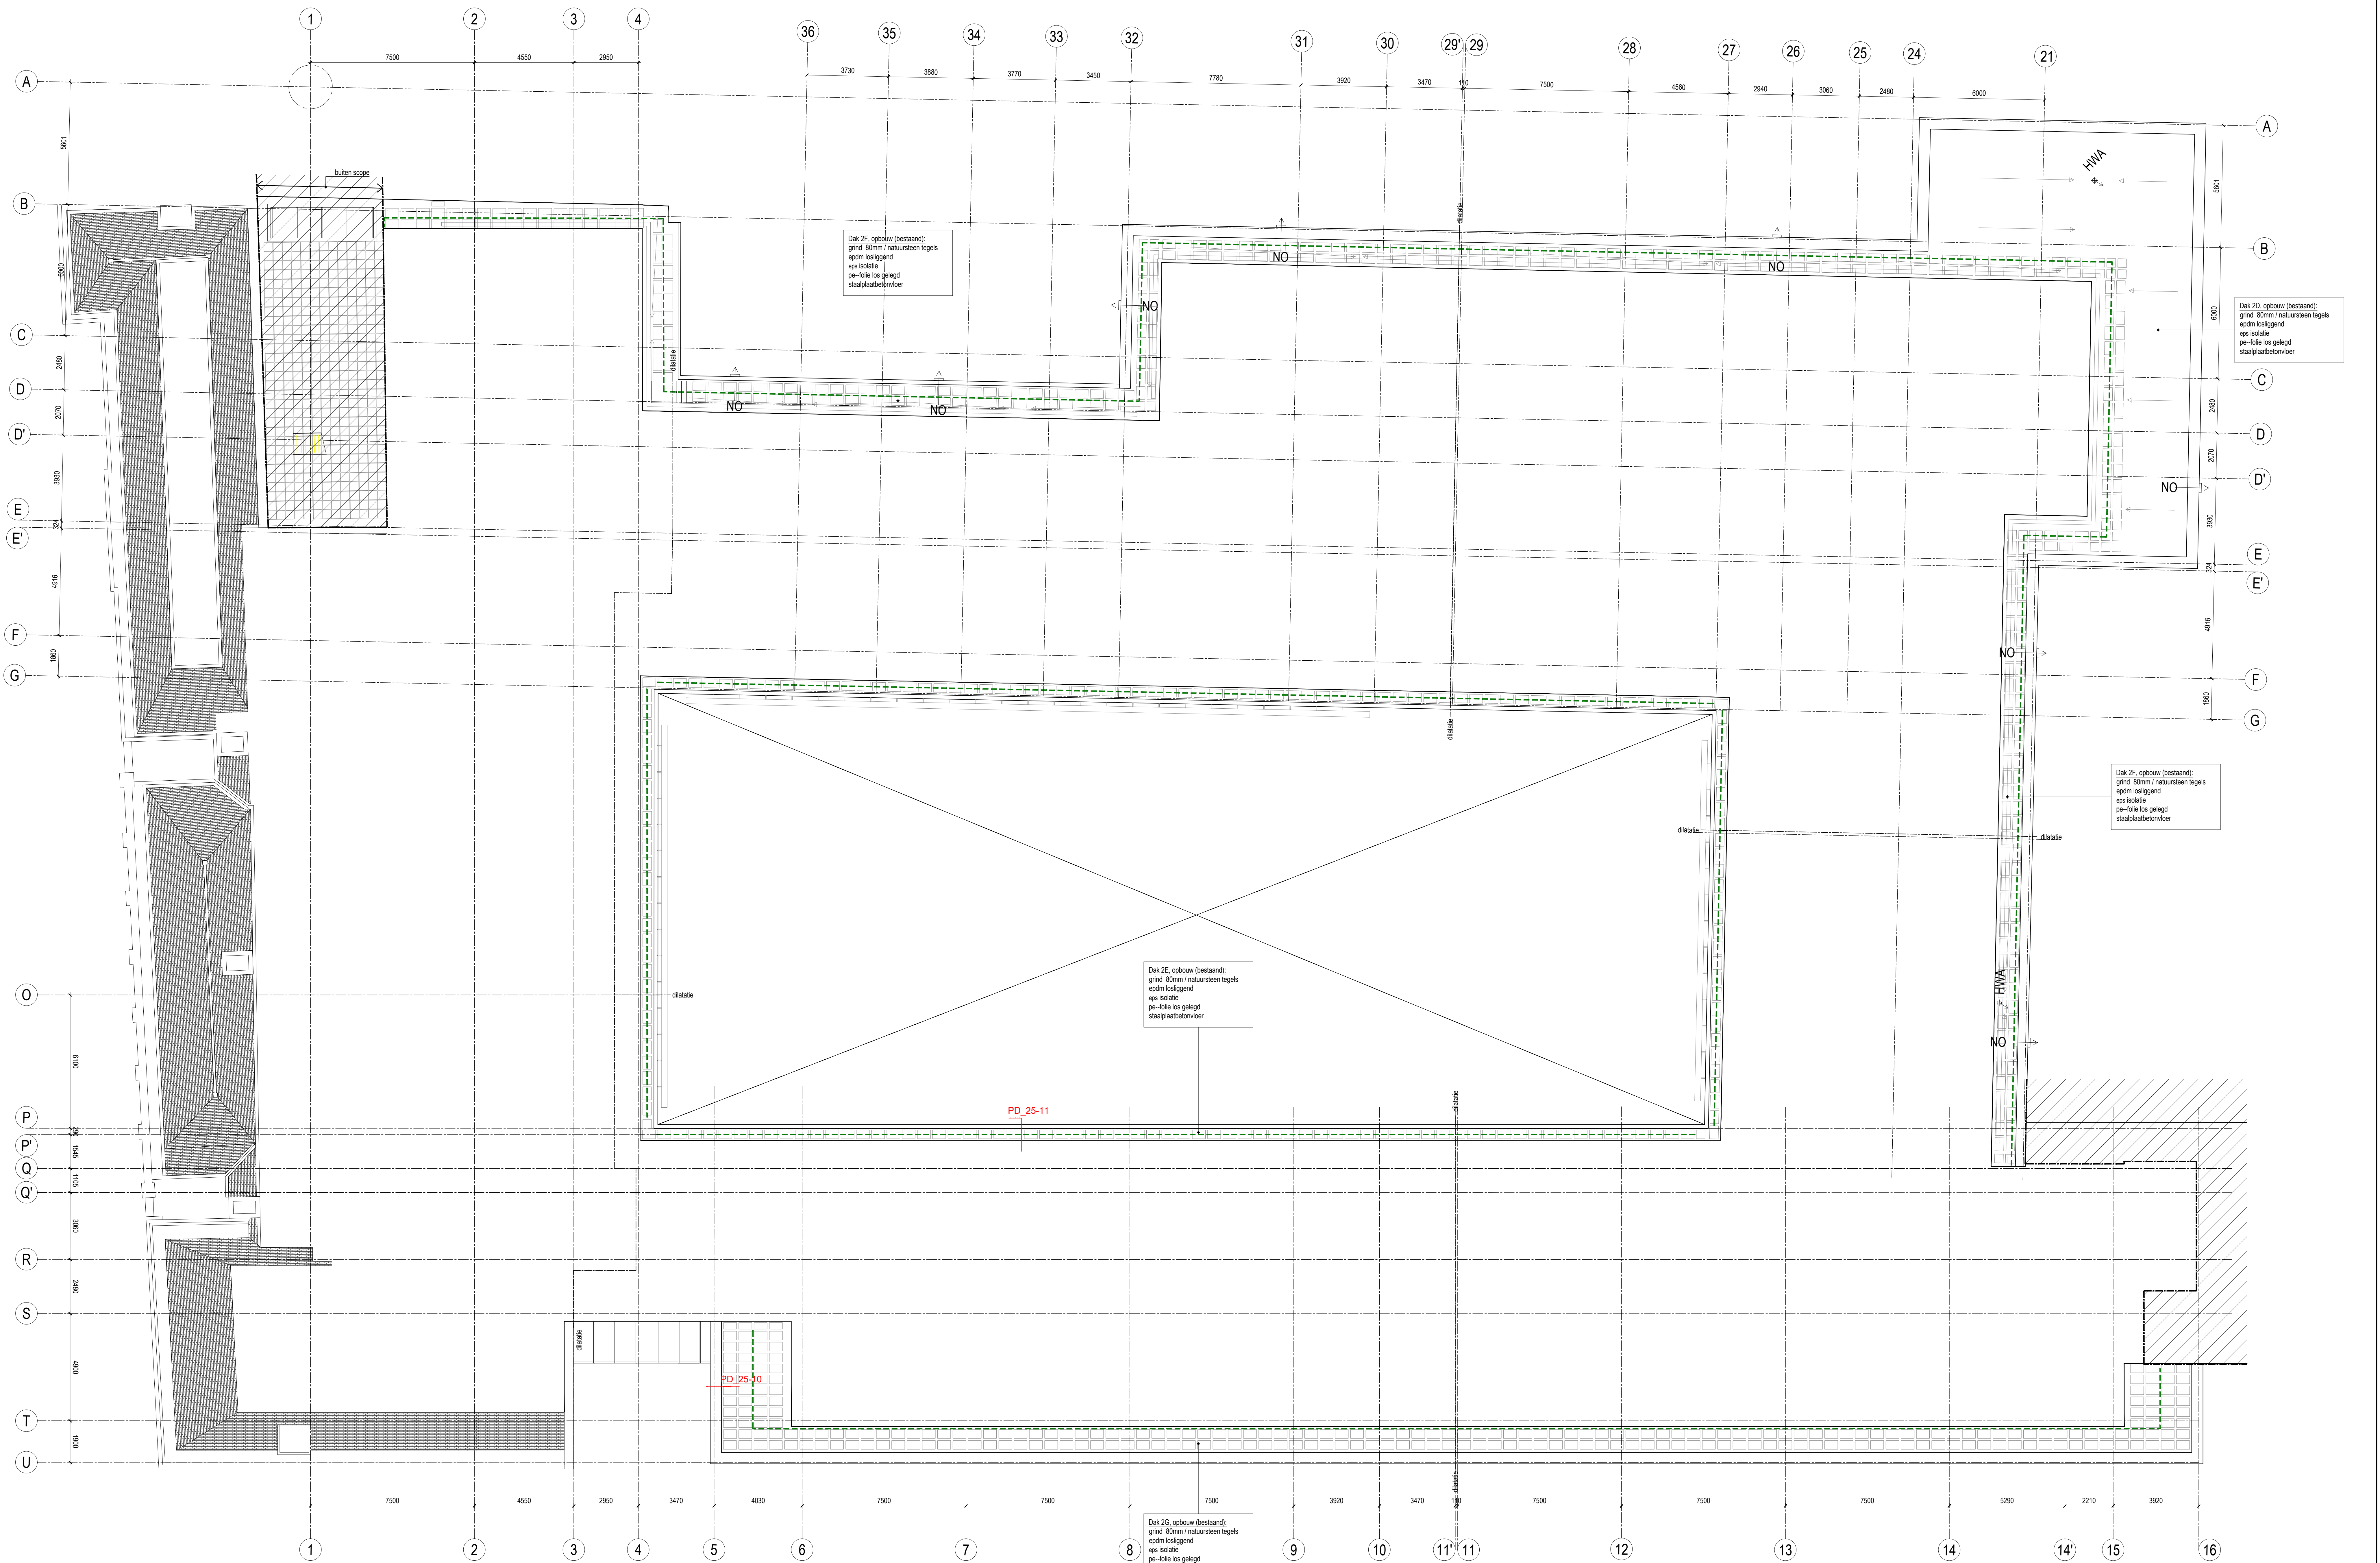

LEGENDA			
	Glazenwas rails	NO	Noodoverstort
	Dilatatie	HWA	Hemelwaterafvoer
	Val-lijn	M.V.	Mechanische ventilatie
	Vast hekwerk		Afschotrichting platdak
	Buiten scope	PD_25-01	Locatie en nr principe details
	Brandscheiding onderliggende etage		Zone drukvaste steenwol

MAATVOERING IN HET WERK EN ONDERLING CONTROLEREN

Bas: Bestek, projectnummer: 23978, objectnummers: 100953001 / 101042001

project

Raad van State te Den Haag

opdrachtgever

Rijksvastgoedbedrijf te Den Haag

objectnummer

Plattegrond laag 4 - Kneuterdijkzijde

omschrijving

Bestaande Situatie

werknummer

22.1963

bladnummer

BB-10-03

datum

22-03-2024

schaal

1:100

formaat

A0

getekend

VB

VOORBERG

Voorberg Bouwkunde B.V.


Stadhoudersweg 135b

3039 EH Rotterdam

Tel: 010-4674533


Fax: 010-4667914

E-mail: info@voorbergbouwkunde.nl

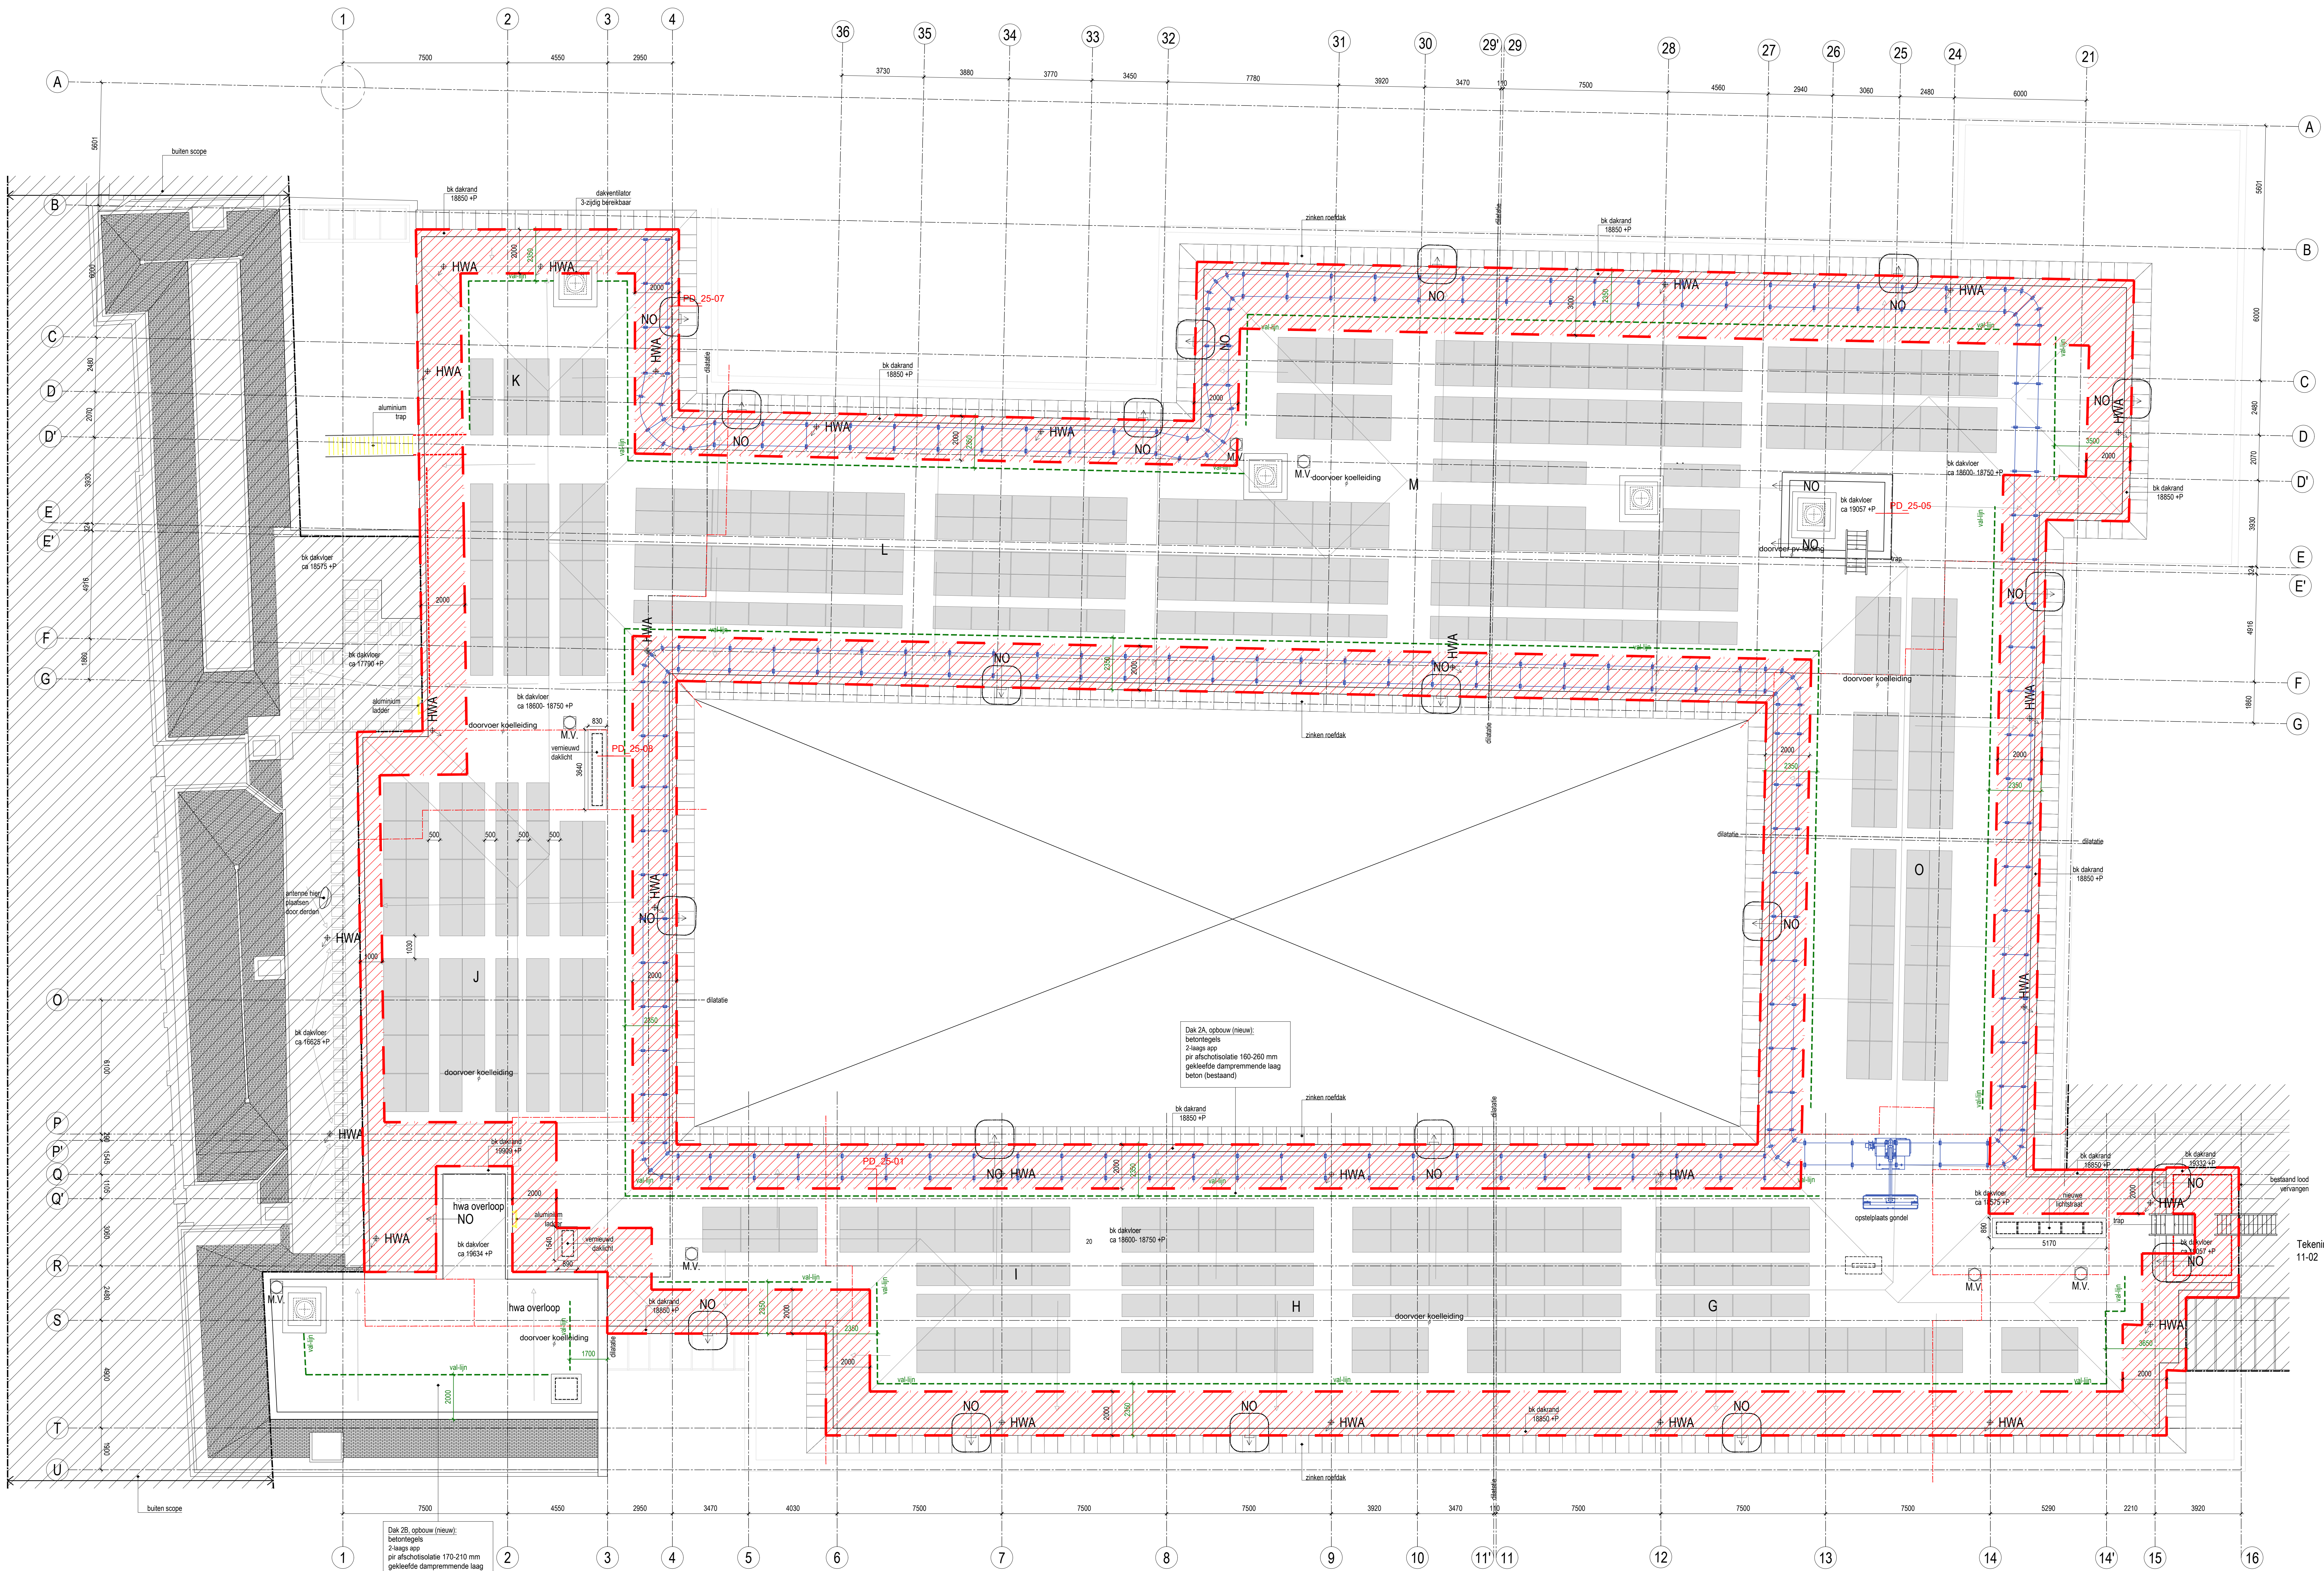

Dak 25, opbouw (nieuw):
betonplaat
2-laags apo
pij afschotisolatie 170-210 mm
geïsoleerde dampremmende laag
beton (bestaand)

Dak 2A, opbouw (nieuw):
betonplaat
2-laags apo
pij afschotisolatie 160-260 mm
geïsoleerde dampremmende laag
beton (bestaand)

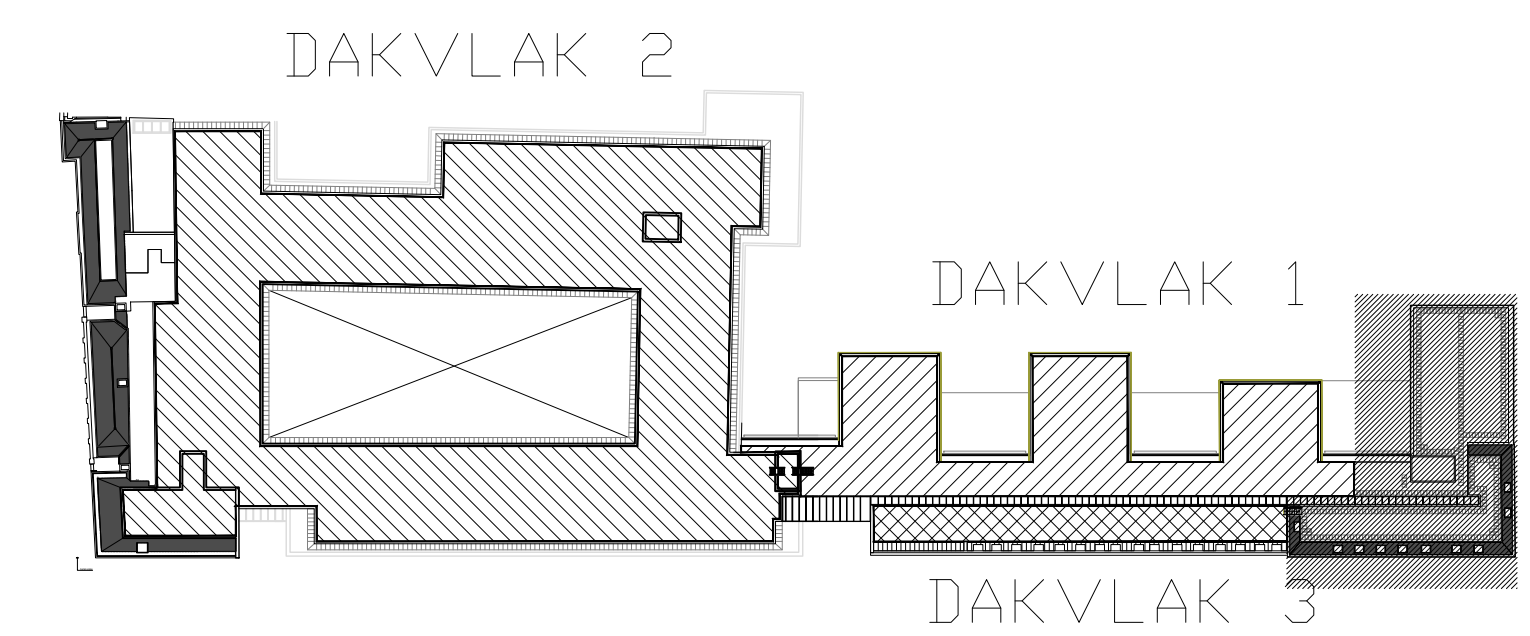

Noodoverstort
vergoeden

LEGENDA	
Glazenwas rails	NO
Dilatatie	HWA
Val-lijn	M.V.
Vast hekwerk	PD_25-01
Buiten scope	PD_25-01
Brandscheiding onderliggende etage	PD_25-01
Noodoverstort	NO
Hemelwaterafvoer	HWA
Mechanische ventilatie	M.V.
Afschotrichting platdak	PD_25-01
Locatie en nr principe details	PD_25-01
Randzone (geen PV panelen binnen dit gebied) (zone F & G)	PD_25-01

MAATVOERING IN HET WERK EN ONDERLING CONTROLEEREN

project: Raad van State te Den Haag
opdrachtgever: Vervangen dakbedekking en plaatsing PV
opdrachtnummer: 23978, objectnummers: 100953001 / 101042001
objectnummer: Rijksvastgoedbedrijf te Den Haag
omschrijving: Dakaanzicht - Kneuterdijkzijde
Nieuwe Situatie



VOORBERG
Voorberg Bouwkunde B.V.
Stadhoudersweg 135b
3039 EH Rotterdam
T: Postbus 27501, 3003 MA Rotterdam | telefoon: 010-4674533 | fax: 010-4667914 | e-mail: info@voorbergbouwkunde.nl

werknnummer: 22.1963
bladnummer: BB-11-01
datum: 22-04-2024

schaal: 1:100
formaat: A0
getekend: VB
getekend: VB

Tekening
11-02

Tekening
11-01

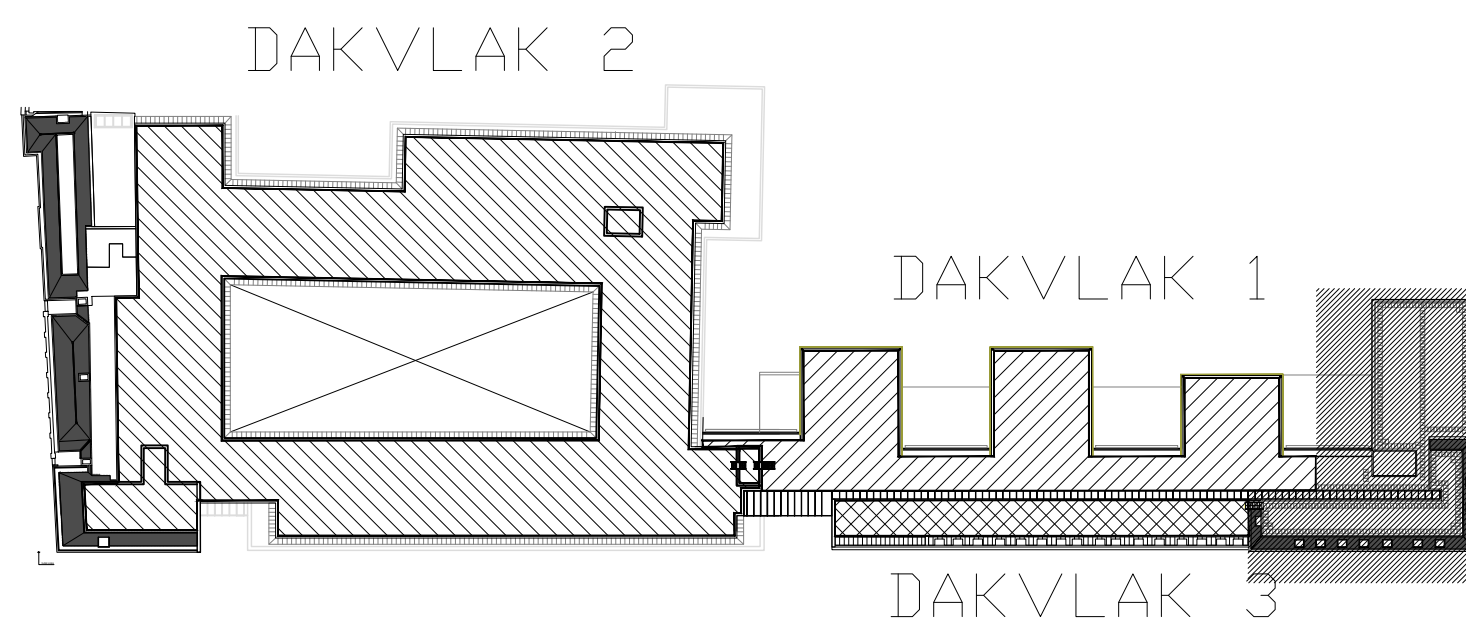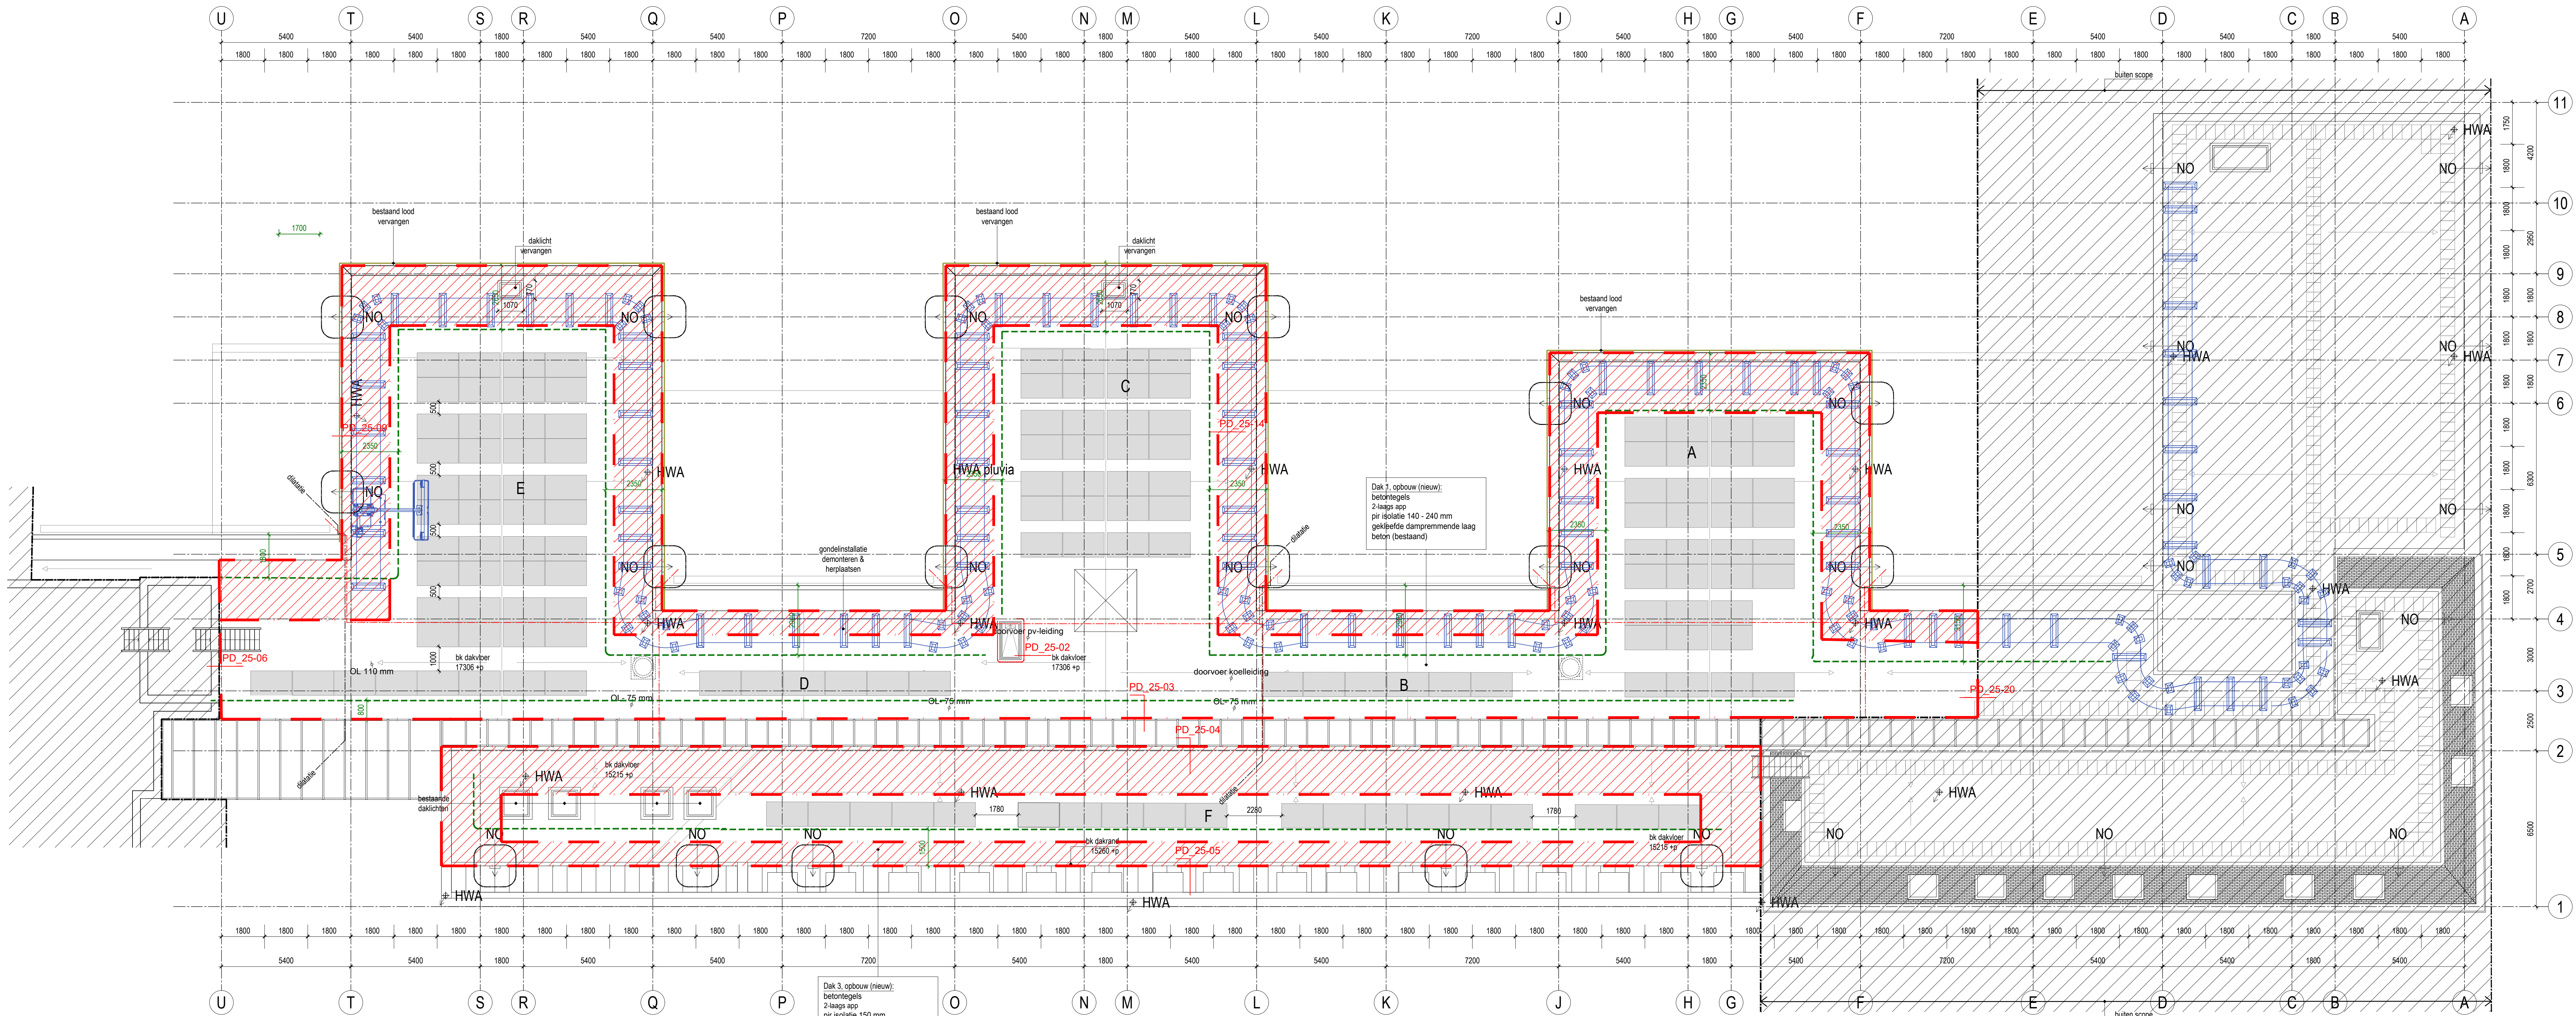


Noodoverstort
vergroten
posities gemarkeerd met *
tevens lager plaatsen

LEGENDA		
Glazenwas rails	NO	Noodoverstort
Dilatatie	HWA	Hemelwaterafvoer
Val-lijn	M.V.	Mechanische ventilatie
Vast hekwerk		Afschotrichting platdak
Buiten scope	PD_25-01	Locatie en nr principe details
Brandscheiding onderliggende etage		Randzone (geen PV panelen binnen dit gebied) (zone F & G)



MAATVOERING IN HET WERK EN ONDERLING CONTROLLEREN
fase: Bestek, projectnummer: 23978, objectnummers: 100953501 / 101042501

project	Raad van State te Den Haag Vervangen dakbedekking en plaatsing PV		werknnummer	22.1963
opdrachtgever	Rijksvastgoedbedrijf te Den Haag		bladnummer	BB-11-02
objectnummer			datum	22-04-2024
omschrijving	Dakaanzicht - Oranjestraatzijde Nieuwe Situatie		schaal	1:100
			formaat	A1+
			geleend	VB
Voorberg Bouwkunde B.V. Stadhoudersweg 135b 3039 EH Rotterdam		Postbus 27501, 3003 MA Rotterdam telefoon: 010-4674533 fax: 010-4667914 e-mail: info@voorbergbouwkunde.nl		

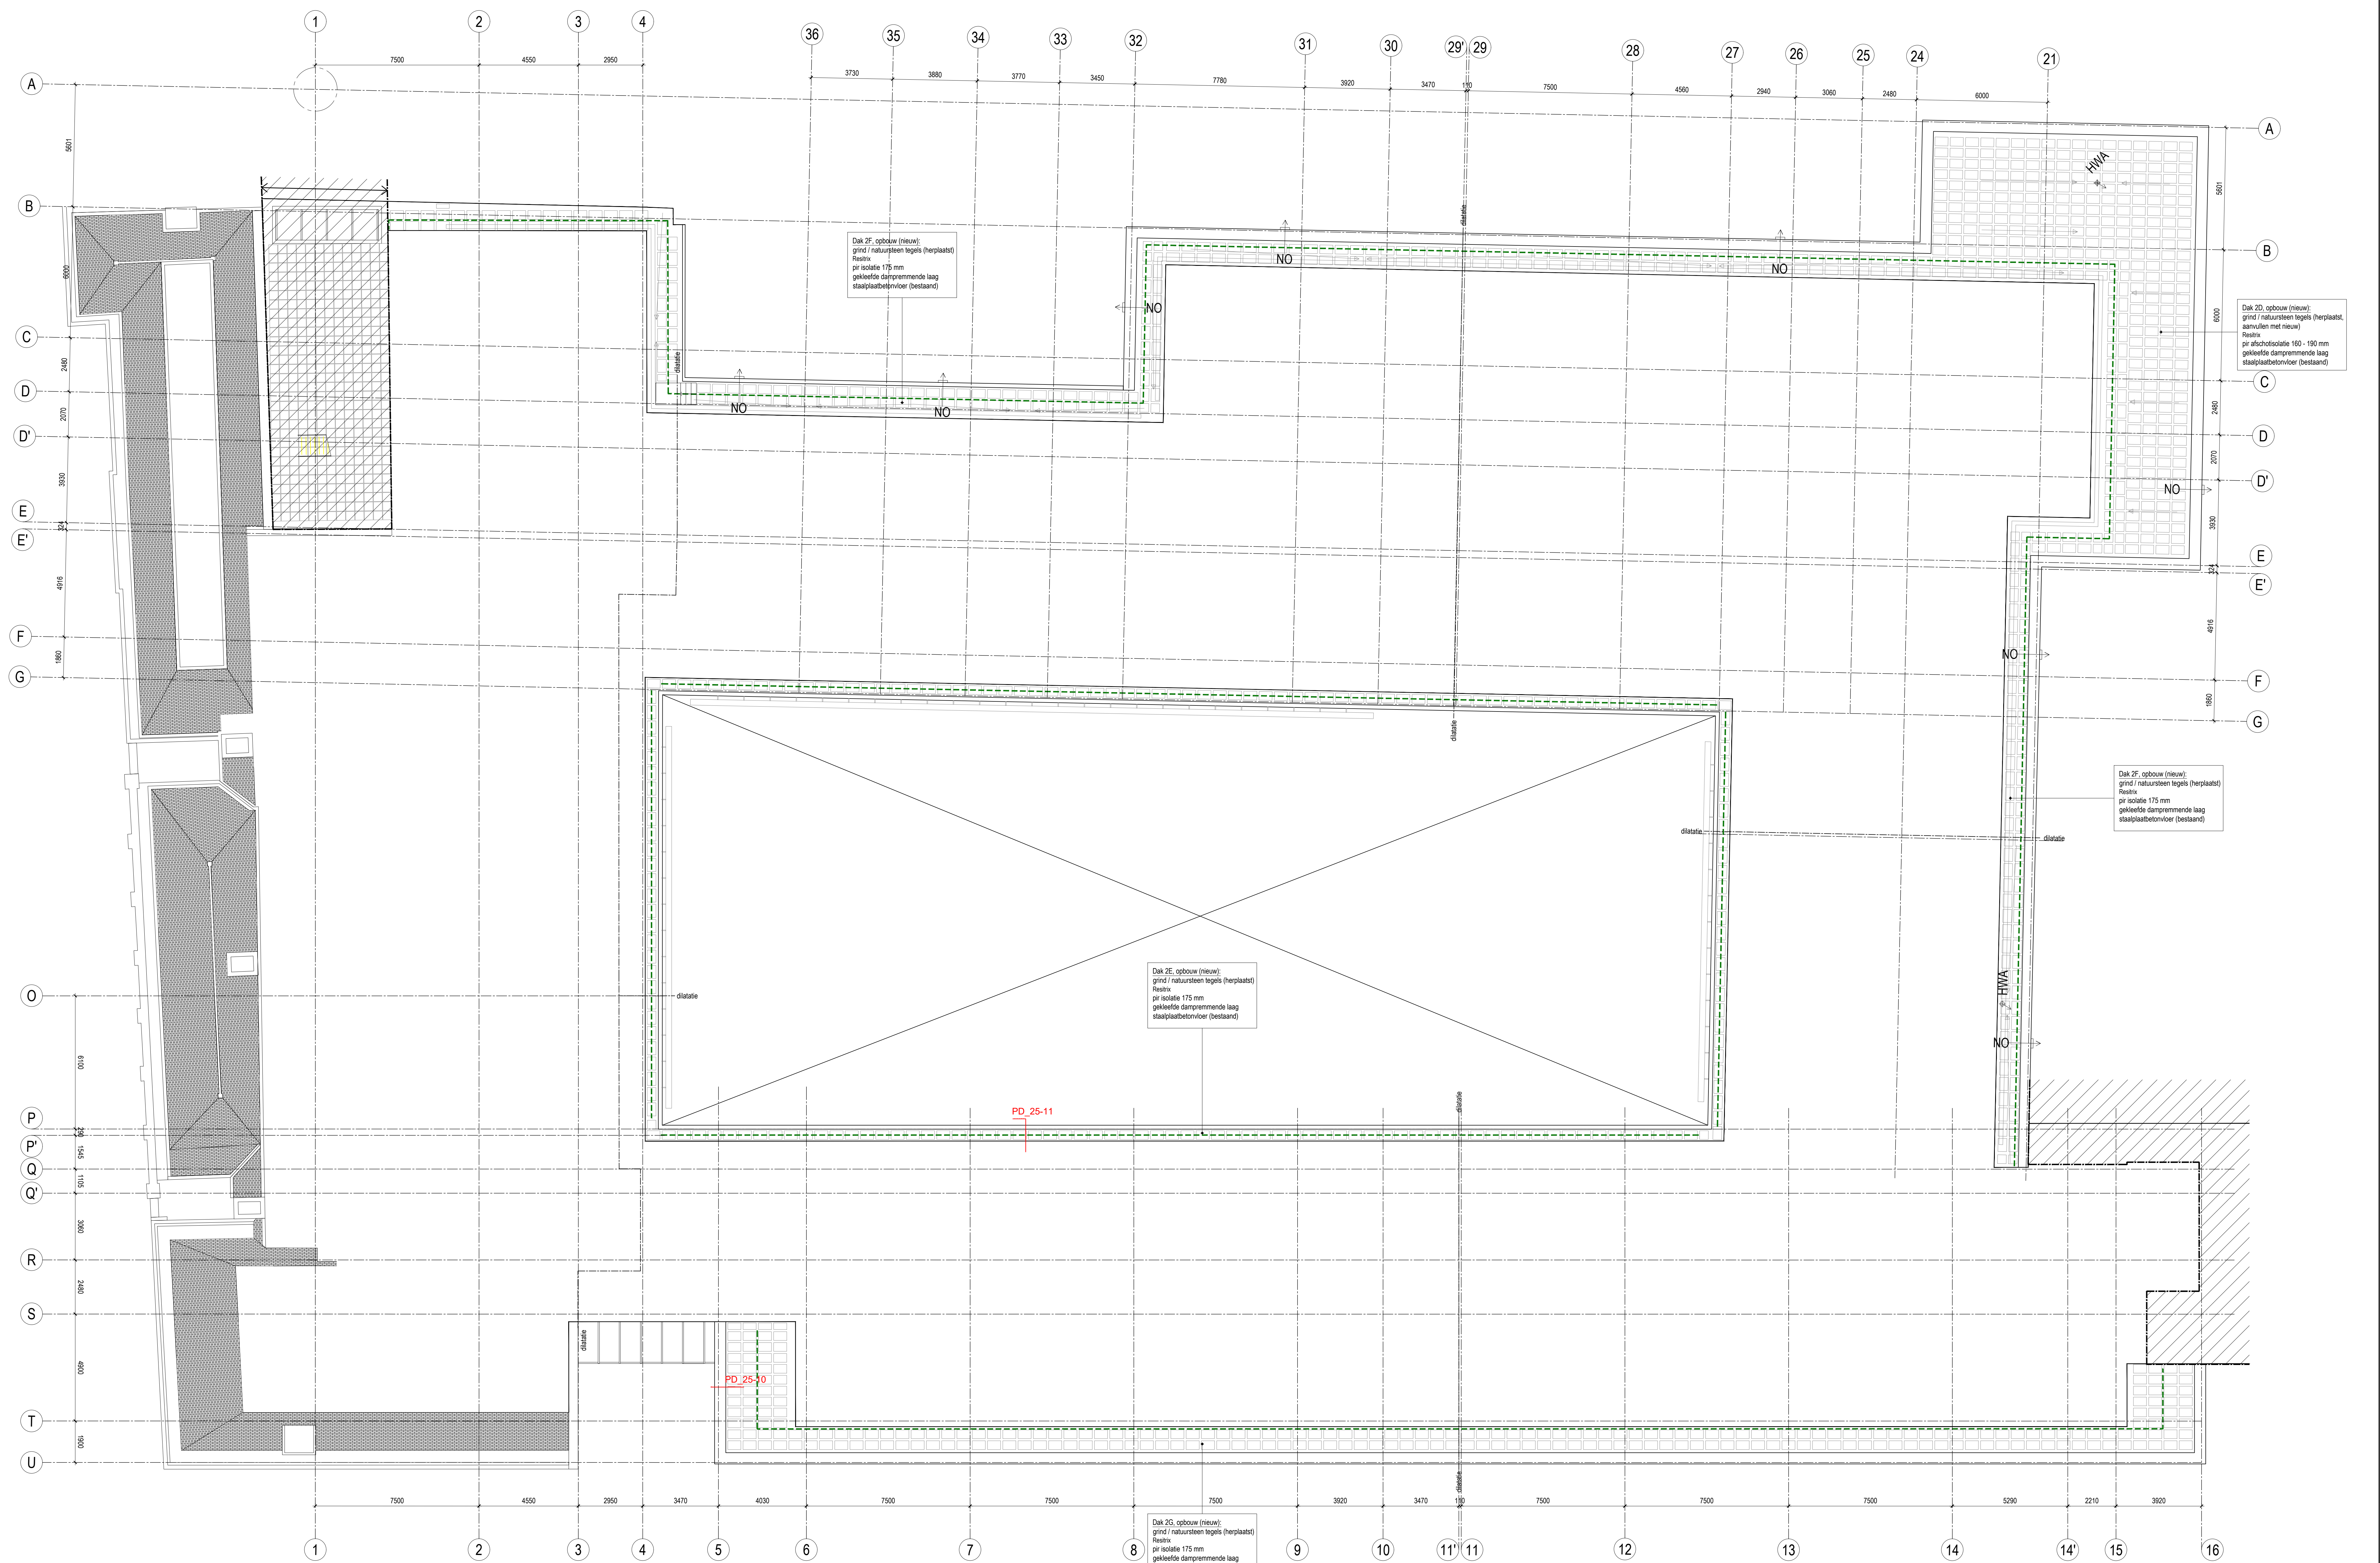


LEGENDA			
	Glasenwas rails	NO	Noodoverstort
	Dilatatie	HWA	Hemelwaterafvoer
	Val-lijn	M.V.	Mechanische ventilatie
	Vast hekwerk		Afschotrichting platdak
	Bruilen scope	 PD 25-01	Locatie en nr principe details
	Buutendege onderliggende etage		Randzone (geen P/V aansluiten binnen) (zone F & G)


MAATVOERING IN HET WERK EN ONDERZUKKEN, CONTROLEEREN stat. Bestek_projectnummer: 23078, objectnummers: 12095501, 110142001			
ontwerp tekening	project	Raad van State te Den Haag Vervangen dakbedekking en plaatsing PV	werfnummer 22.1963
	opdrachtgever	Rijksvastgoedbedrijf te Den Haag	bladnummer
	objectnummer		BB-11-03
	omschrijving	Plattegrond laag 4 - Kneuterdijkzide Nieuwe Situatie	datum 22-03-2024
		Voorberg Bouwbedrijf B.V. Stadhoudersweg 1536 3039 EH Rotterdam t 010-4674533 f 010-4667914 e-mail: info@voorbergbouwbedrijf.nl	
Postbus 27501, 3003 RA Rotterdam		inhaal format getekend V/B	1:100 A0 V/B

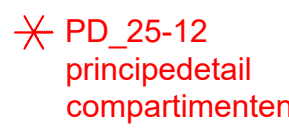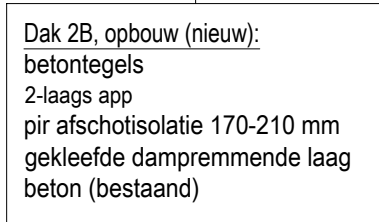

MAATVOERING IN HET WERK EN ONDERZOEK CONTROLLEREN Nieuw Bepaal, opgeleverd: 2019, objectnummer: 10065001-01-000501			
project Raad van State te Den Haag Vervangen dakbedekking en plaatsing PV	werknummer 22.1963		
opdrachtgever Rijksvastgoedbedrijf te Den Haag	bladnummer BB-11-04		
objectnummer Dakaanzicht - Kneuterdijkzijde Nieuwe Situatie - Isolatiepakket	datum 22-04-2024		
omschrijving Voorberg Bouwkundige B.V. Schoorsteendwering 1509 9039 EH Rotterdam	schaal inchal formaat A0 getekend VB		
Postbus 27601, 3003 MA Rotterdam		e-mail: info@voorbergbouwkundel.nl	
telefoon: 010-4674533		fax: 010-4667914	

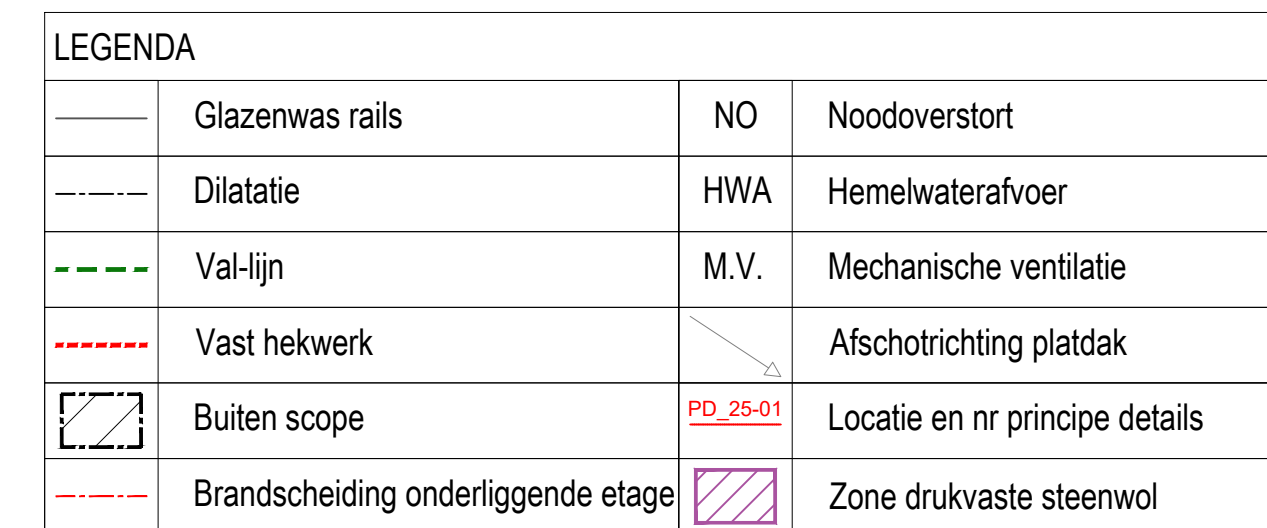[illegible]

MAATVOERING IN HET WERK EN ONDERLING CONTROLLEREN fase Bestek, projectnummer: 23978, objectnummers: 109653001 / 101042501			
project opdrachtgever objectnummer omschrijving	Raad van State te Den Haag Vervangen dakbedekking en plaatsing PV	werknummer 22.1963	bladnummer BB-11-05
	Dakaanzicht - Oranjestraatzijde Nieuwe Situatie - Isolatie diktes	datum 22-04-2024	schaal 1:100
	Voorberg Bouwkunde B.V. Stadhoudersweg 135e 3039 EH Rotterdam	tekening formaat A1+ geleekend NB	Postbus 27501, 3003 MA Rotterdam telefoon: 010-4674533 fax: 010-4667914 e-mail: info@voorbergbouwkunde.nl

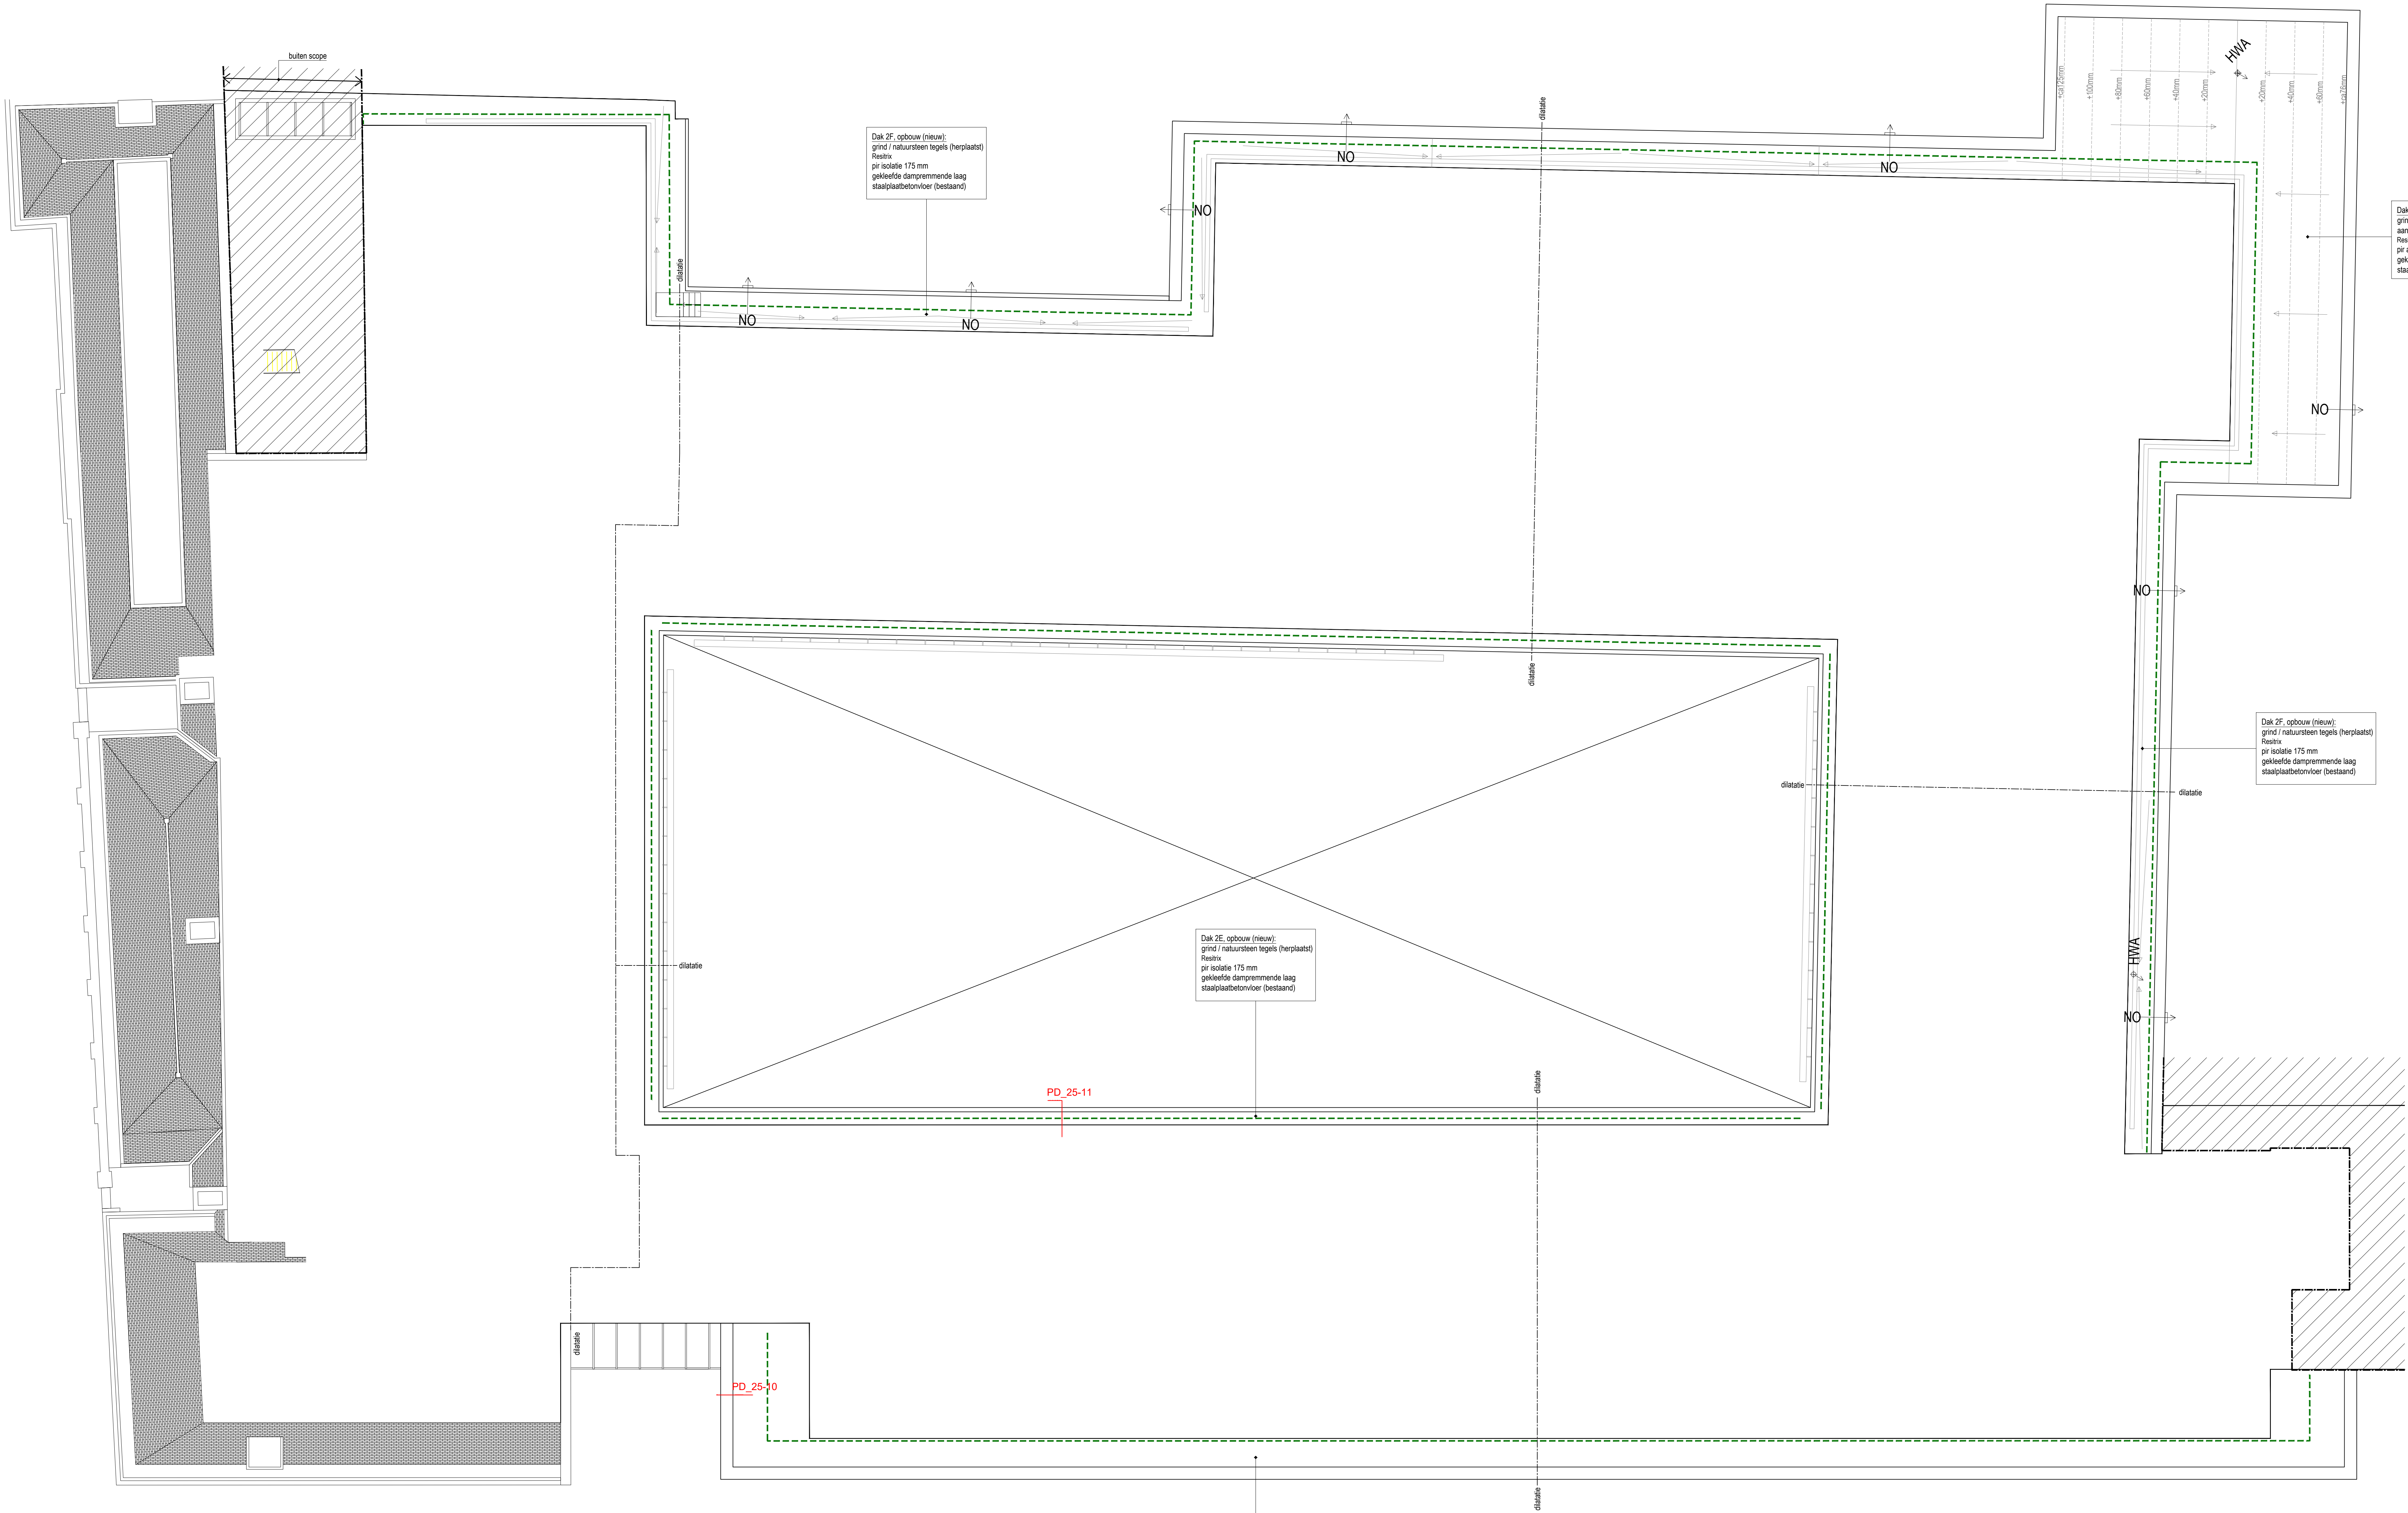

LEGENDA			
	Glazenwas rails	NO	Noodoverstort
	Dilatatie	HWA	Hemelwaterafvoer
	Val-lijn	M.V.	Mechanische ventilatie
	Vast hekwerk		Afschotrichting platdak
	Buiten scope	PD_25.01	Locatie en nr principe details
	Brandscheiding onderliggende etage		Zone drukvaste steenwol

MAATVOERING IN HET WERK EN ONDERLING CONTROLLEREN

Bas: Bestek, projectnummer: 23976, objectnummers: 100953001 / 101042001

project

Raad van State te Den Haag

opdrachtgever

Rijksvastgoedbedrijf te Den Haag

objectnummer

Plattegrond laag 4 - Kneuterdijkzijde

omschrijving

Nieuwe Situatie - Isolatiepakket

schaal

1:100

formaat

A0

getekend

VB

werknummer

22.1963

bladnummer

BB-11-06

datum

22-03-2024

VOORBERG

Voorberg Bouwkunde B.V.

Stadhoudersweg 135b


3039 EH Rotterdam

Postbus 27501, 3003 MA Rotterdam

telefoon: 010-4674533

fax: 010-4667914

e-mail: info@voorbergbouwkunde.nl

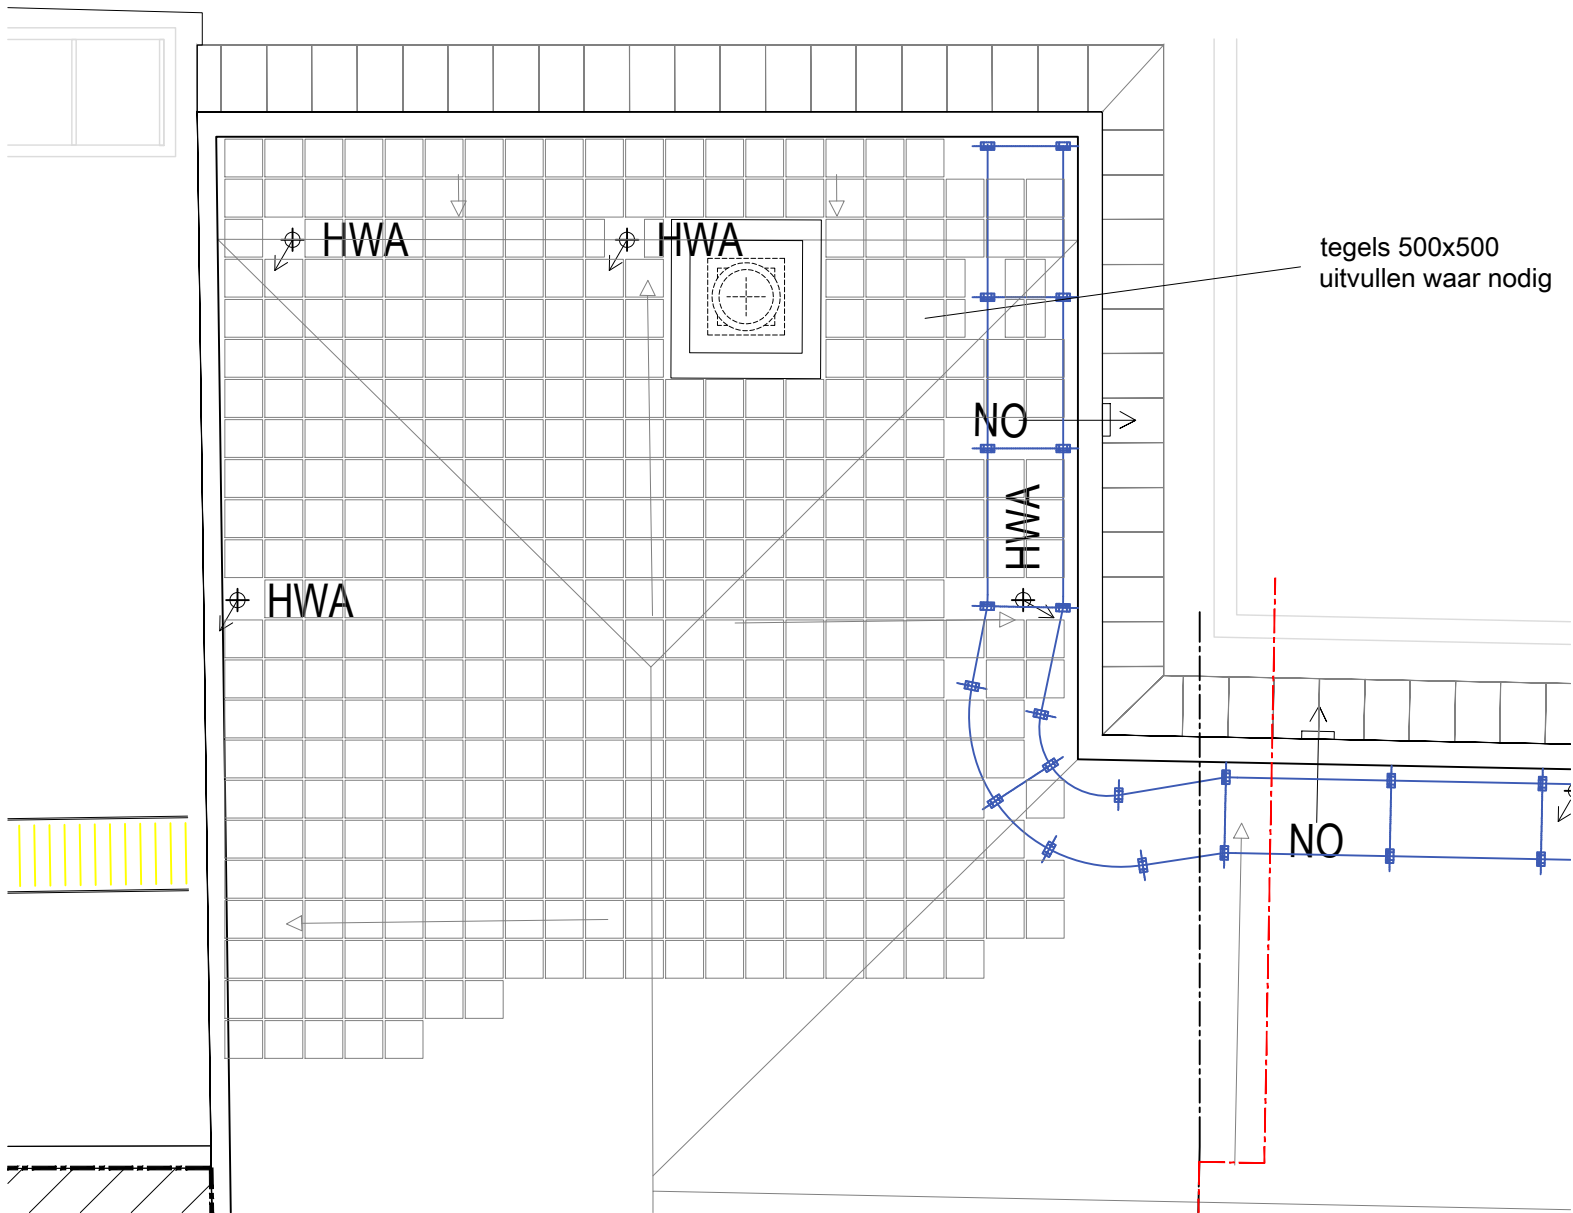

MAATVOERING IN HET WERK EN ONDERLING CONTROLEREN
fase: Bestek, projectnummer: 23978, objectnummers: 100953G01 / 101042G01

omschrijving	project	Raad van State te Den Haag Vervangen dakbedekking en plaatsing PV			werknummer	22.1963	
	opdrachtgever	Rijksvastgoedbedrijf te Den Haag				bladnummer	BB-11-07
	objectnummer				datum		22-03-2024
	omschrijving	Principe Tegelplaatsing Nieuwe Situatie				identificatie	
VOORBERG bouwkunde	Voorberg Bouwkunde B.V. Stadhoudersweg 135b 3039 EH Rotterdam			tekening	schaal 1:100		
	wijzigingen				formaat A3		
					getekend VB		
Postbus 27501, 3003 MA Rotterdam telefoon: 010-4674533 fax: 010-4667914 e-mail: info@voorbergbouwkunde.nl							