


NIEUWE WANDEN

GLAZEN WANDEN PLAFOND HOOG, BOVEN
PLAFOND VOORZIEN VAN SONOREX
DRUKSCHOTTEN.
FRAMES ZWART. KADERDEUREN, FRAMES ZWART

DICHTE WANDEN PLAFONDHOOG, BOVEN
PLAFOND VOORZIEN VAN SONOREX
DRUKSCHOTTEN.

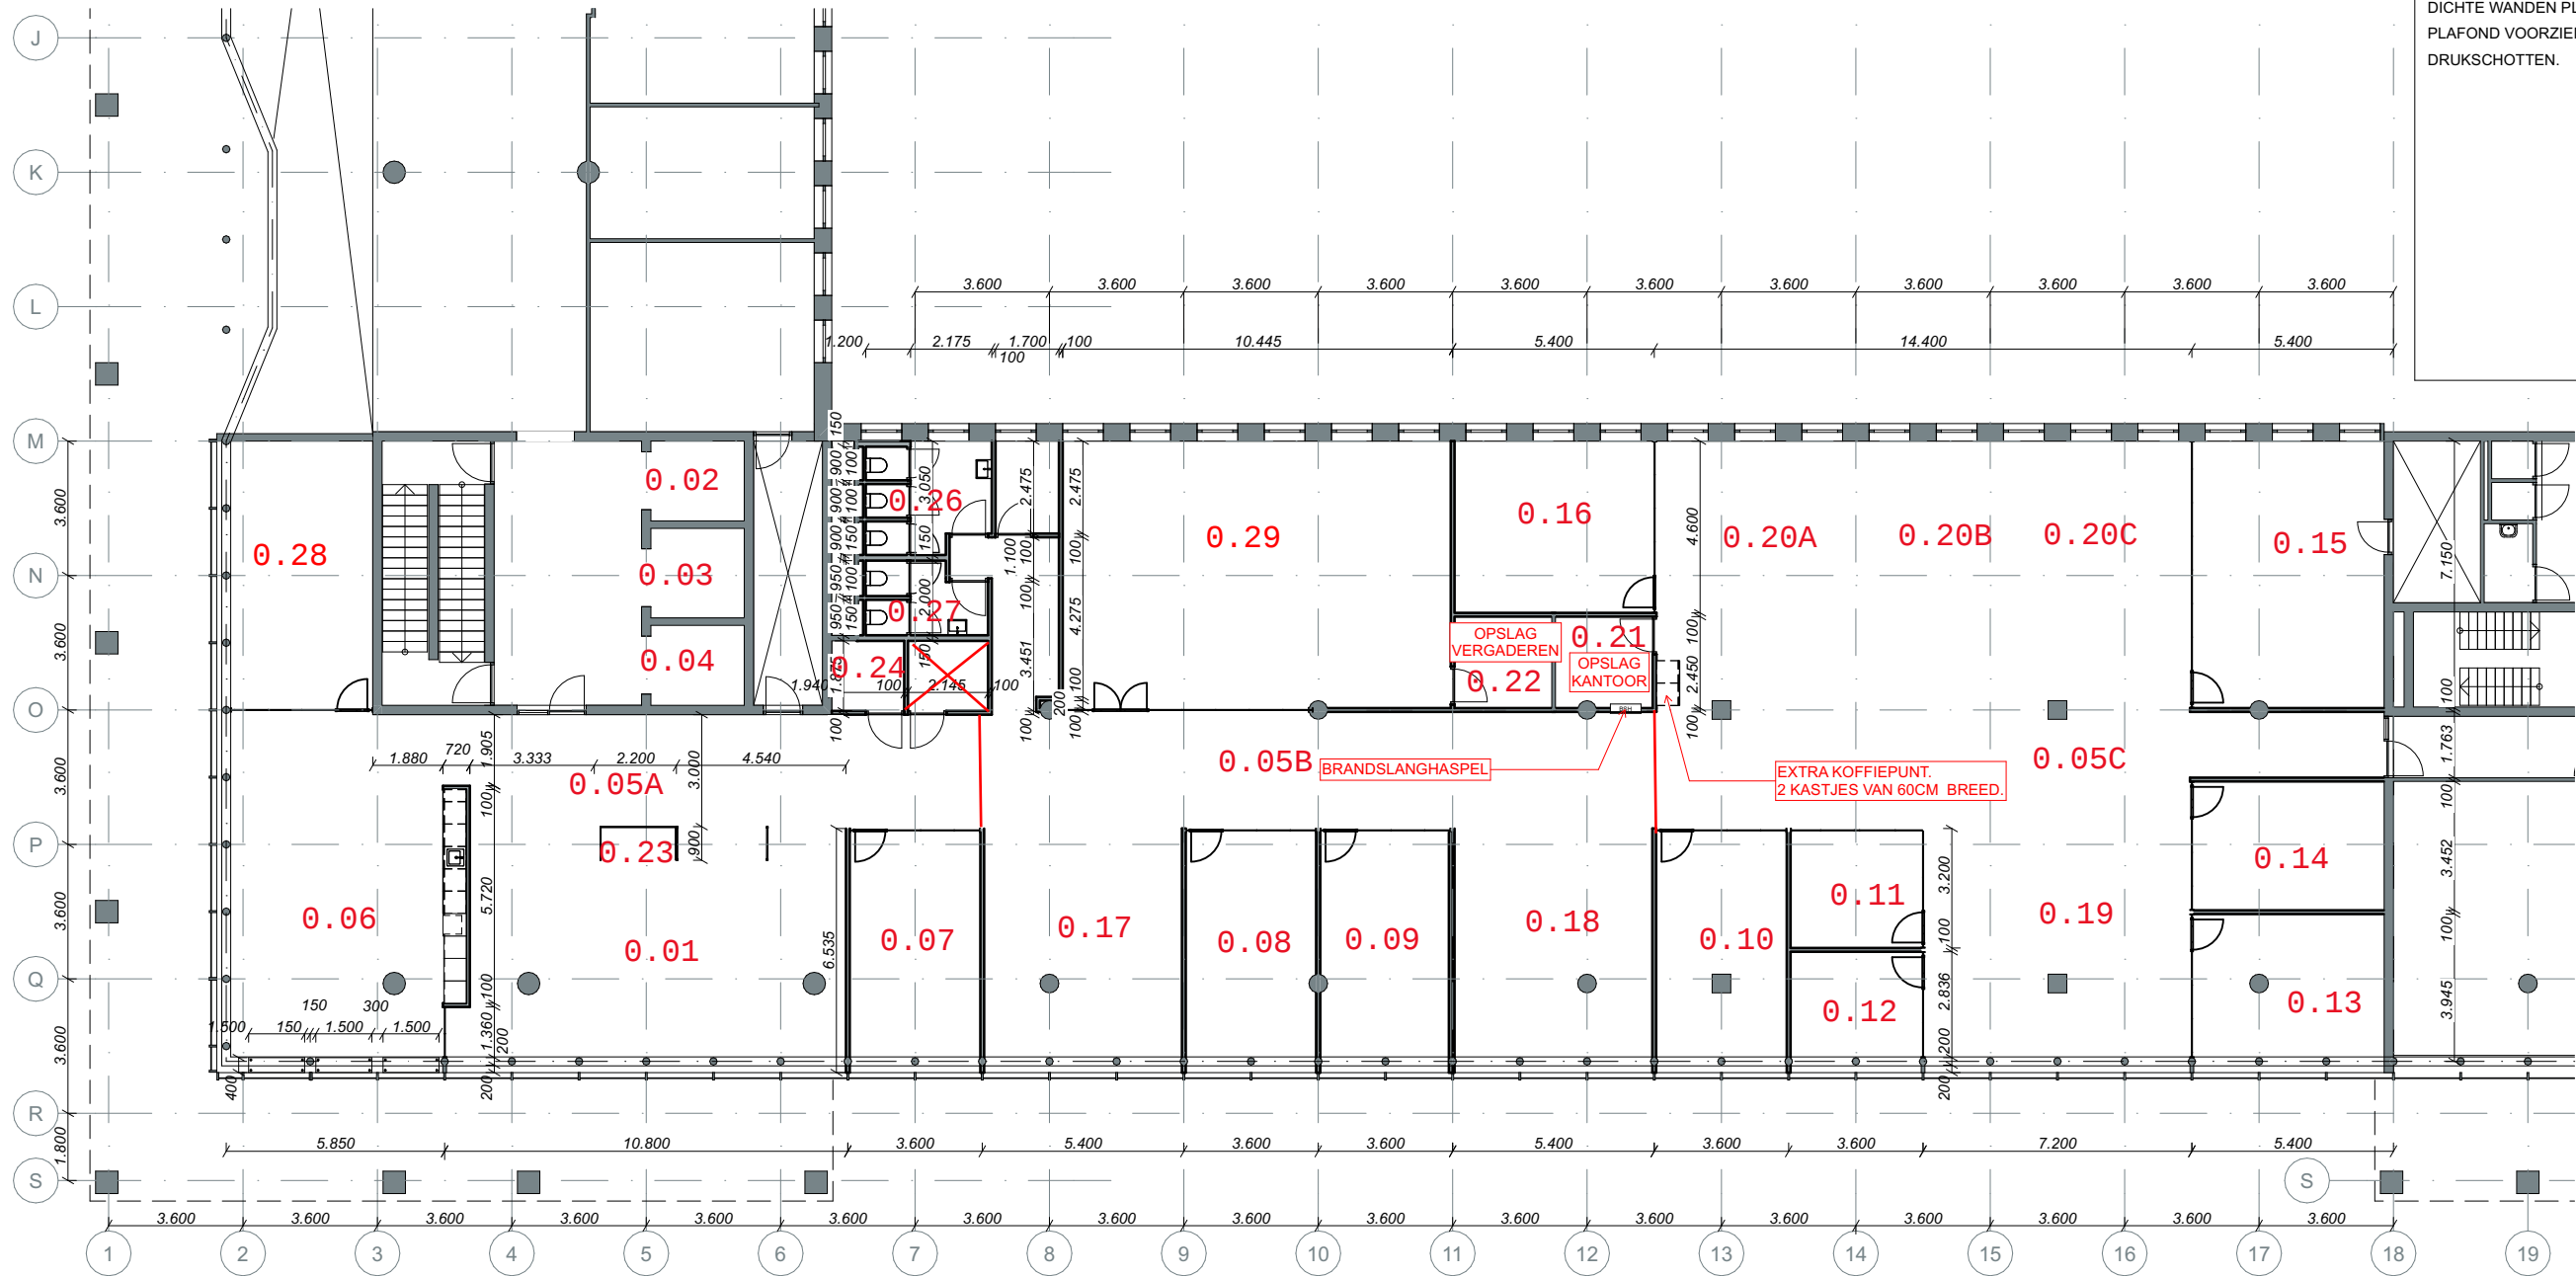

1:200 1E VERDIEPING 1

HEY LIG ERS design + projects	AMSTERDAM Entrepotdok 164 1018 AD NL	UTRECHT Nieuwekade 213-215 3511 RW NL	MANAGEMENTSISTEEM CERTIFICAAT DNV-GL ISO 9001:2015	PROJECTNAAM SWV ZH	PROJECT JHW01	GETEK.DOOR HS		TEKENINGNAAM NIEUWE PLATTEGROND	AANMAAKDATUM	VERSIE	DATUM 16-06-2023	WIJZIGING	TEKENINGNR. NES0.1
	+31 (0)20 627 01 62 www.h-dp.nl	+31 (0)30 752 58 44 info@h-dp.nl		PROJECT ADRES JOHANNA WESTERDIJKPLEIN 1 DEN HAAG	SCHAAL 1:200	FORMAAT A3		1STE VERDIEPING	FASE DO+				