


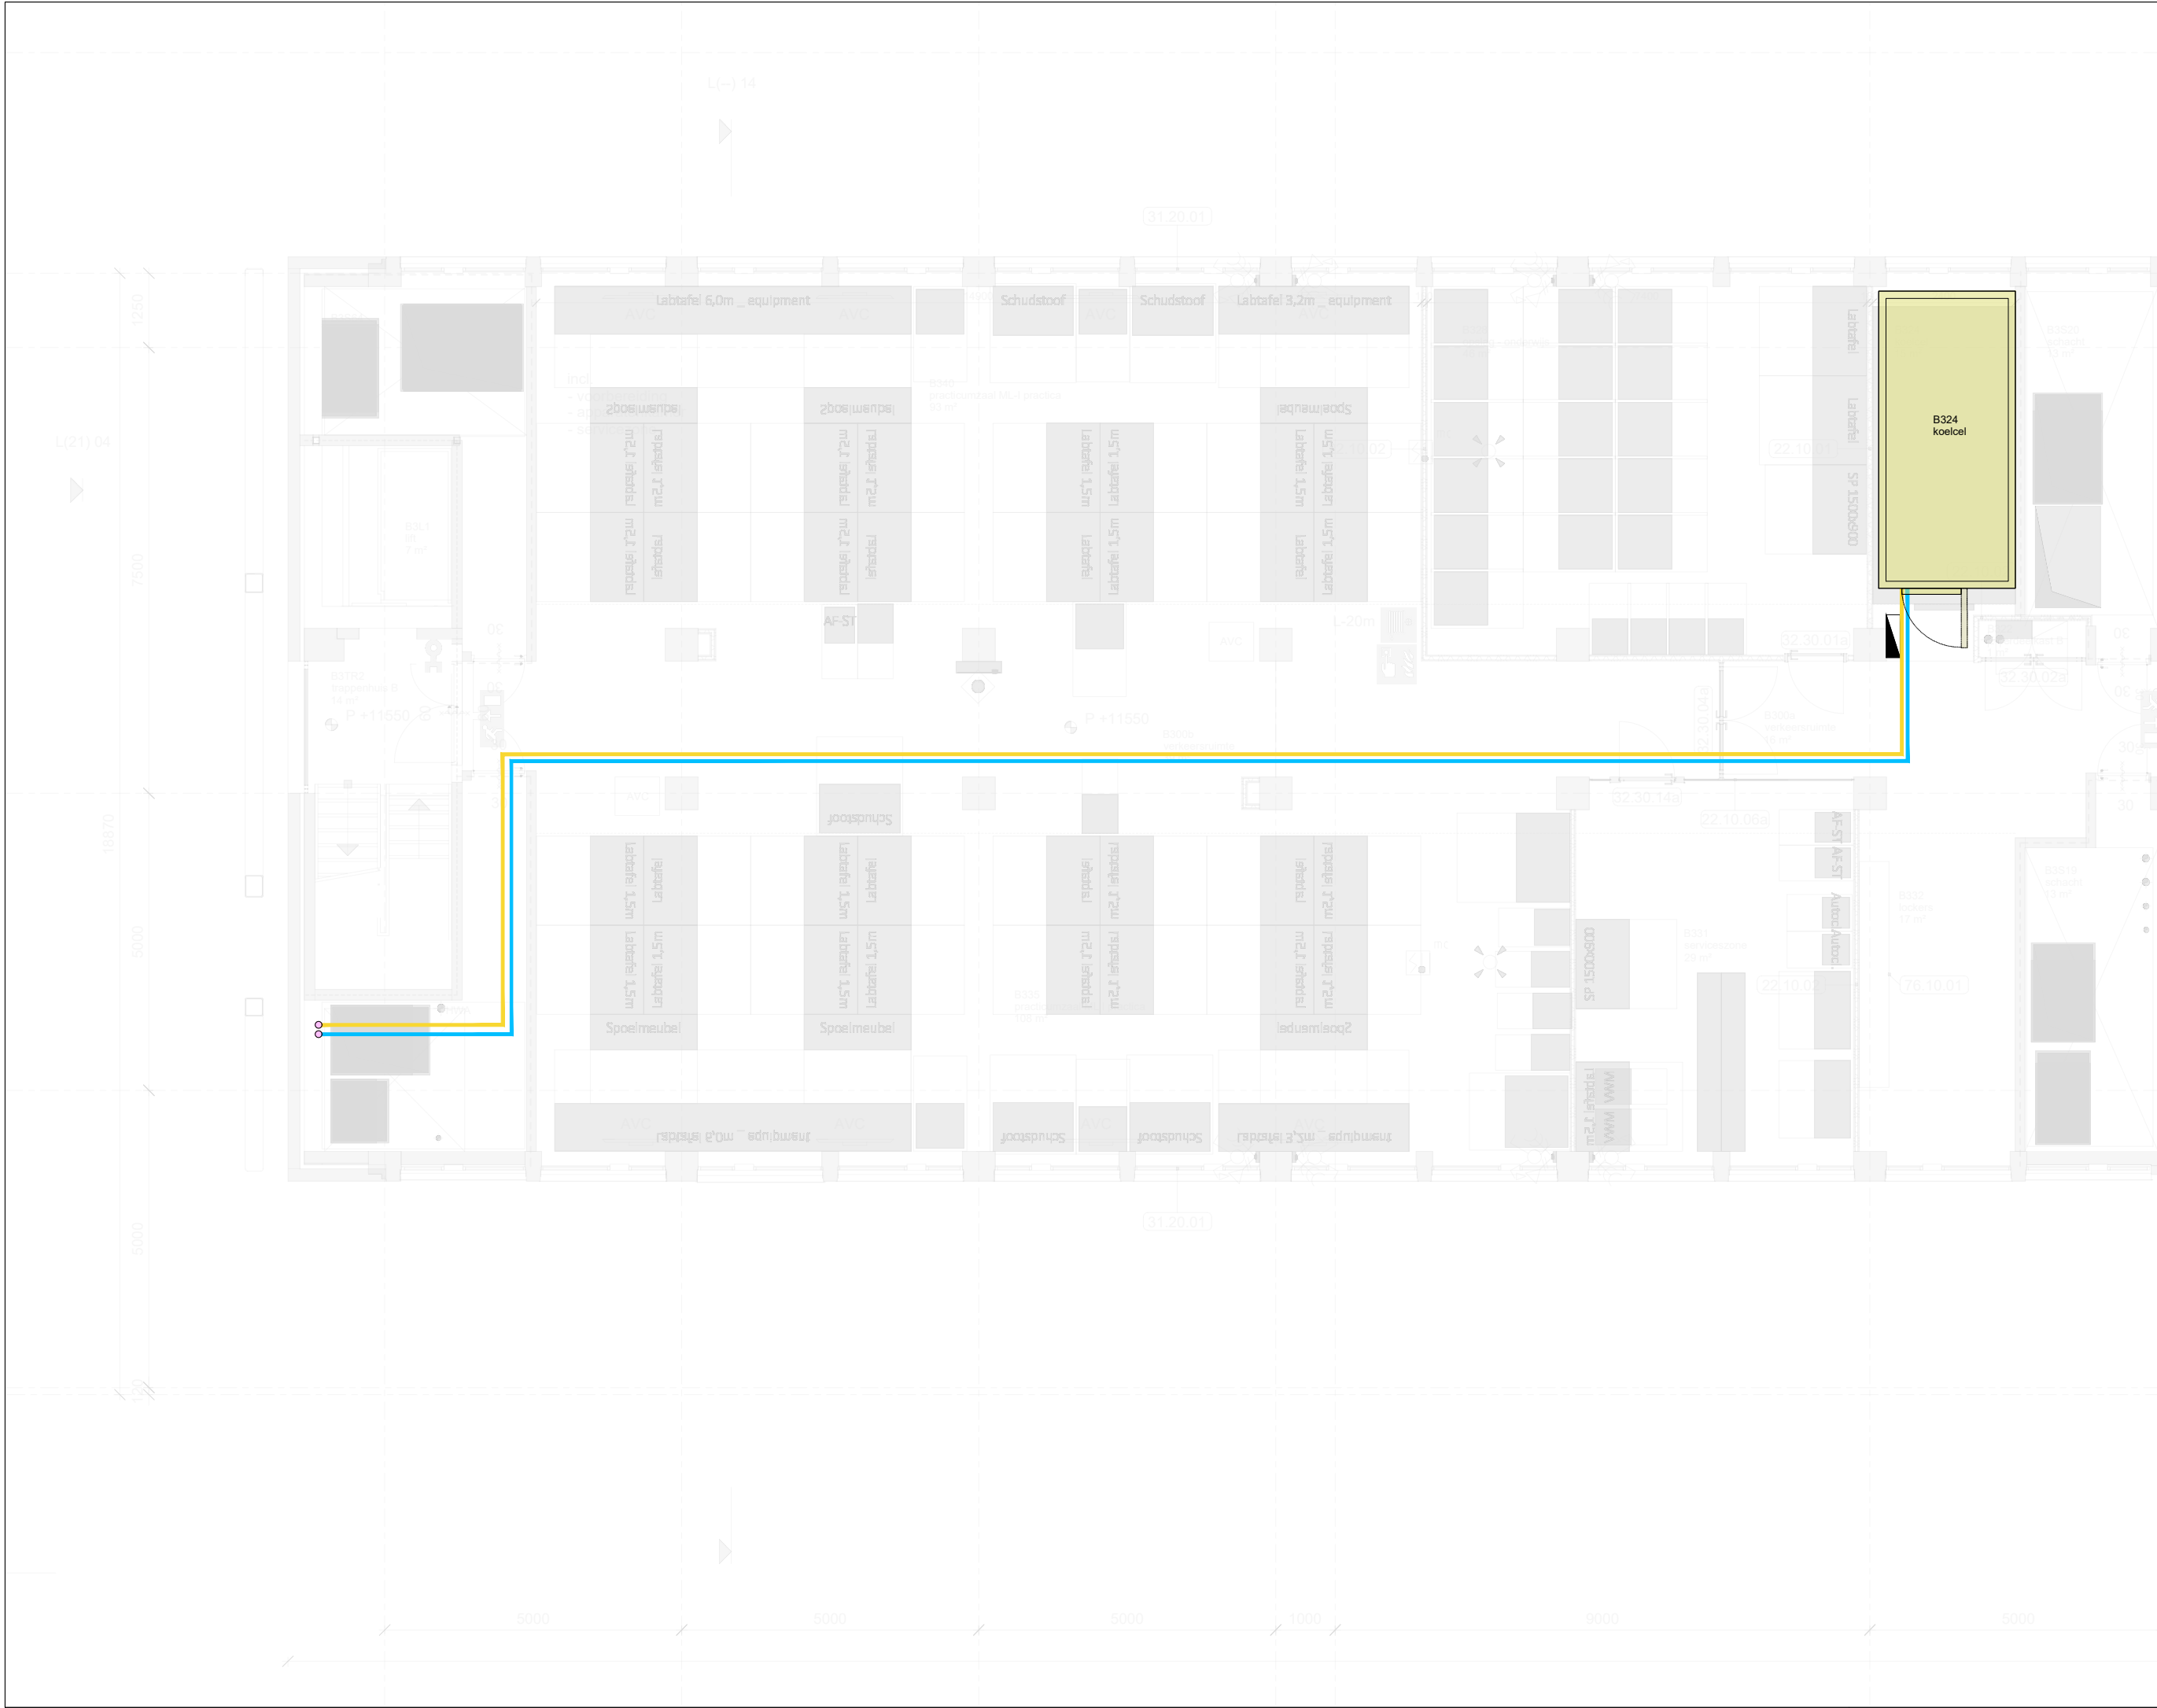

## LEGENDA

- Elektro tracé
- Tracé koelleidingen
- Drooginstallatie
- Koel/klimaatcel
- Koel/klimaatcel geïsoleerde vloer
- Hoofd verdeel kast
- Onder verdeel kast
- Touchpaneel
- Koelinstallatie
- Leidingdoorgang vloer / plafond

**Kadaster**  
Gemeente: Amsterdam  
Sectie: ...  
Nummer: ...

**Bouwlocatie**  
De Boelelaan 1105  
1081 HV Amsterdam

0 1:50 3 meter

**DEFINITIEF**

**Opdrachtgever**  
Vrije Universiteit Amsterdam

**Klantnr.**  
255000-A

**Datum (jjmmdd)**  
240408

**Tekenaar**  
JB

**Omschrijving**  
TO-Koelcellen plan

**Bladnr. - Benaming**  
03-Plattegrond derde verdieping klimaatcellen

**Schaal** 1:50

**Papier formaat** A1

AAB Nederland  
Honderdland 1048  
3714 LV MAASDIJK  
+31 (0) 174 637 637  
info@aab.nl  
www.aab.nl

ISO 9001

Auteursrechten voorbehouden. Deze tekening is niet geschikt voor de uitvoering.  
Deze tekening is eigendom van AAB Nederland en mag zonder onze toestemming  
niet worden gekopieerd of aan derden ter inzage gegeven worden.