


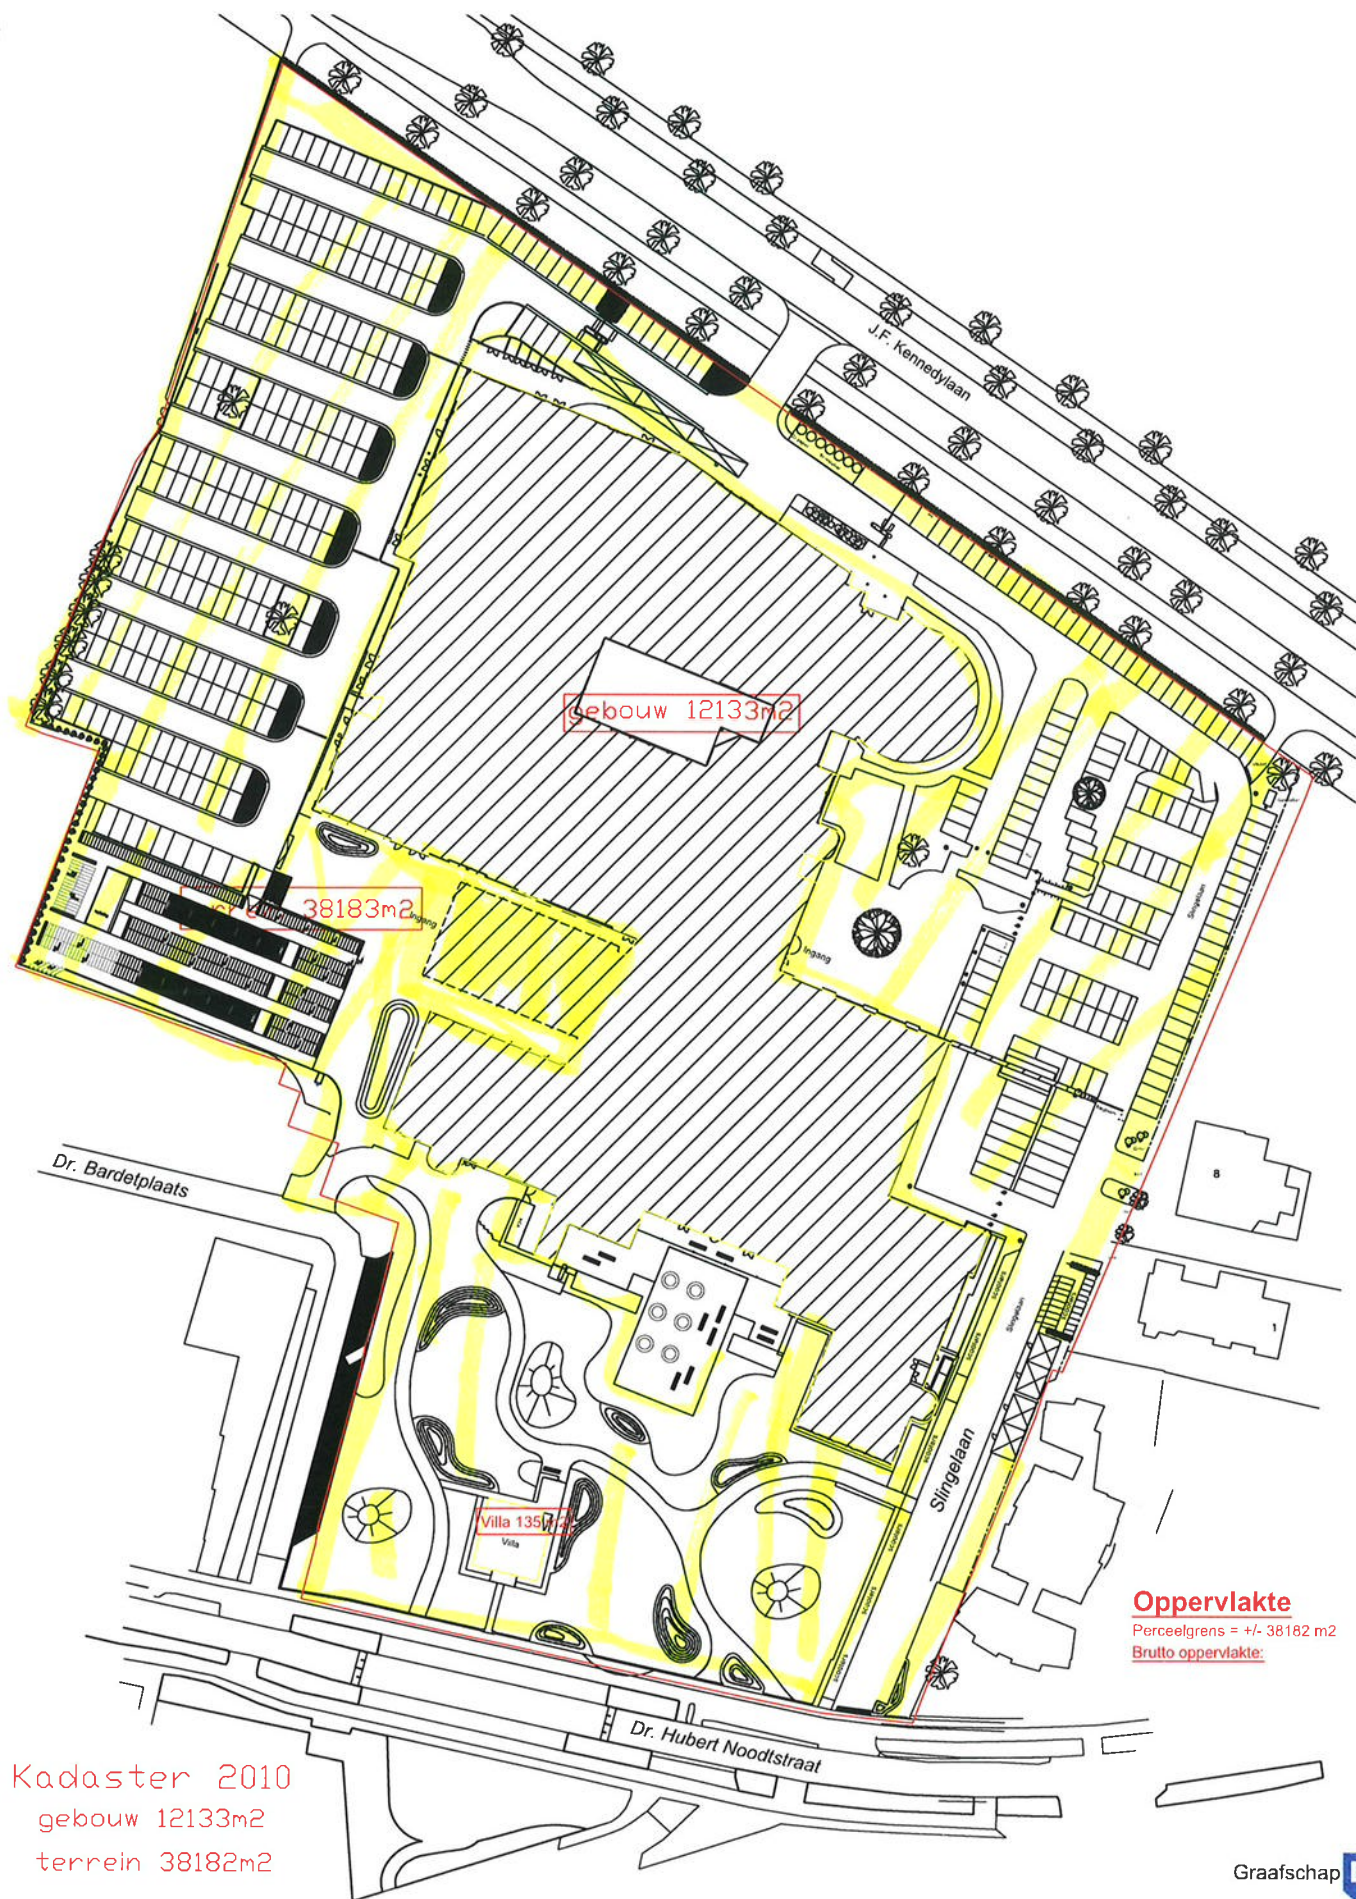


Oppervlakte
 Perceelgrens = +/- 38182 m2
 Brutto oppervlakte:

Kadaster 2010
 gebouw 12133m2
 terrein 38182m2

Graafschap  Colle

project: Situatie		datum project: Zomer 2021 get. door: R.Garritsen	gewijzigd: 01: 28-08-20 02: 25-07-20 03: 02-07-20 04: 11-09-20 05: 08-07-20 06: 07: 08:
gebouw: Graafschap College, Slingelaan verdieping: terrein		plaats: Doetinchem datum onderlegger: 03-03-2005	
Graafschap  College	schaal: 1/1000 formaat: A 2	project nr: B-TRN-001 bladnummer: 001	

situatietekening

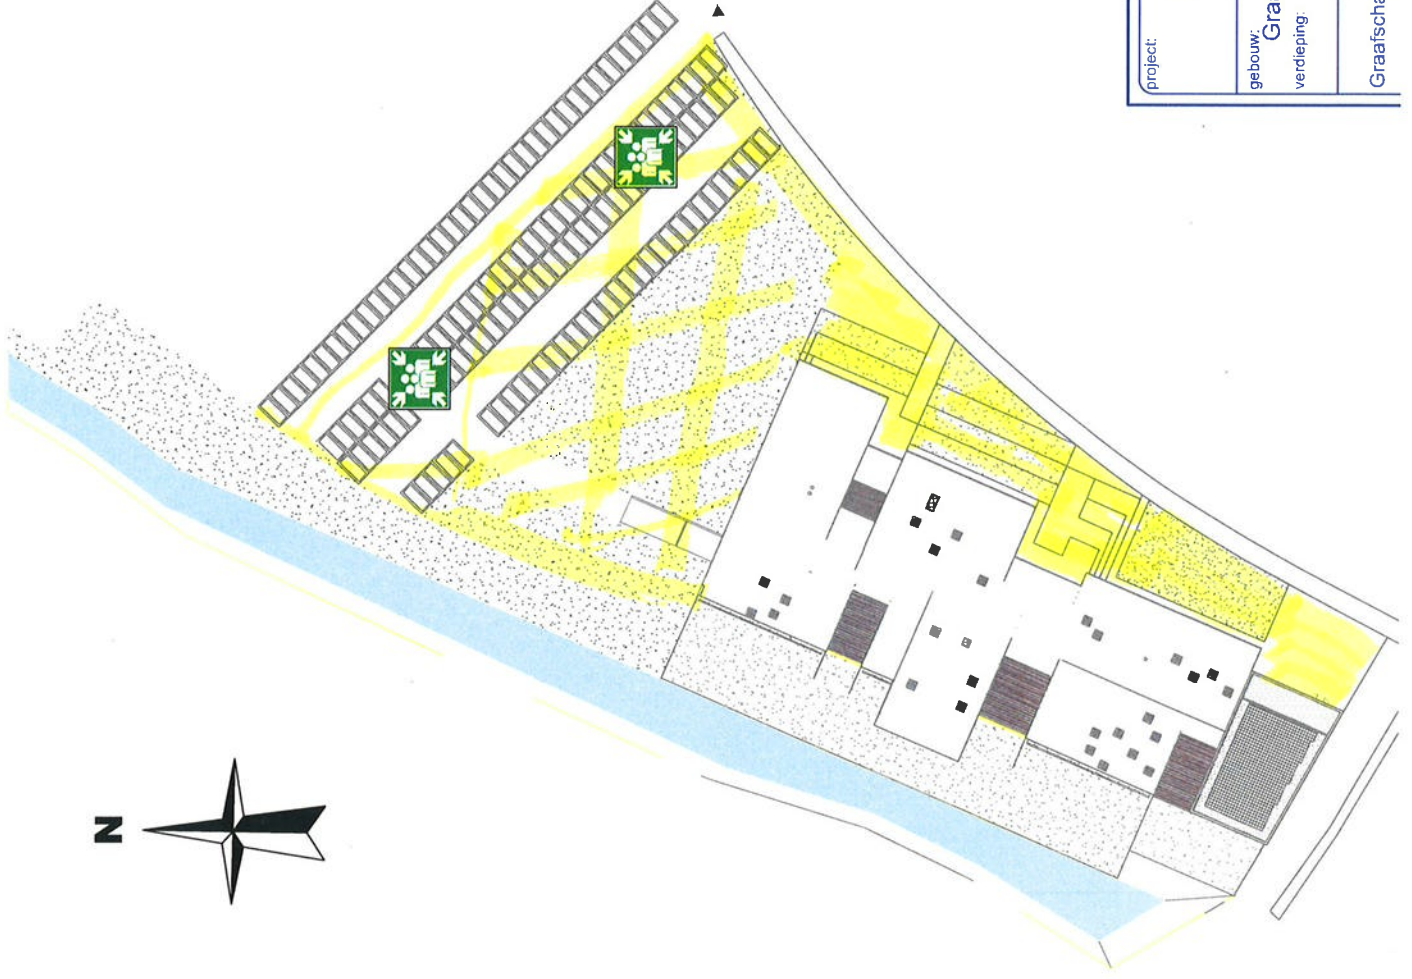

project:	Plattegrond	datum project:	2018	gewijzigd:	01:
		gel. door:	GAR		02:
gebouw:	Graafschap College, MMS 3	plaats:	Doetinchem		03:
verdieping:	Situatie	datum onderlegger:			04:
					05:
					06:
					07:
Graafschap College	1/	project nr:	MMS 3		
	1/	hartnummer:			

