


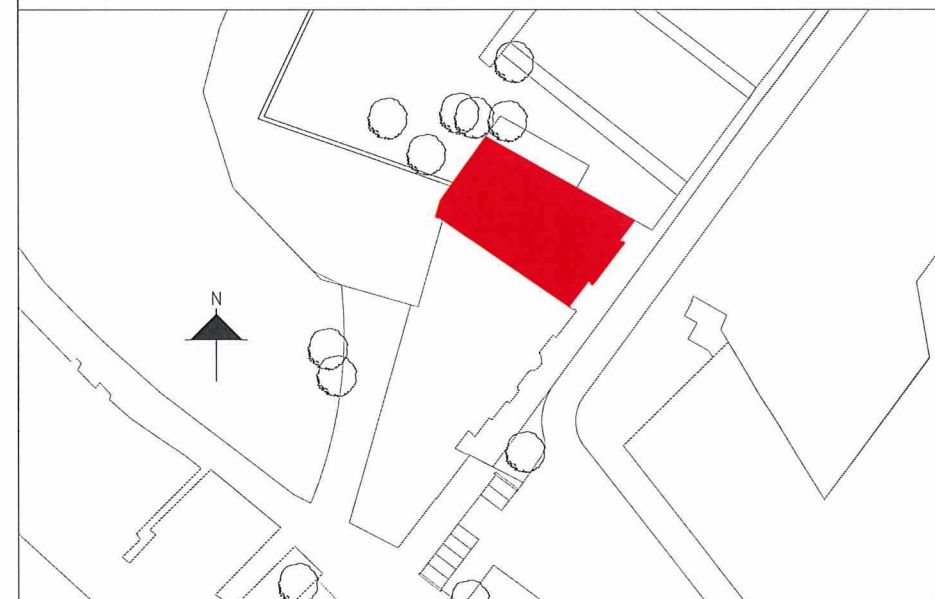

SCHAAL: 0 1 2 3 4 5 6 7 8 9 10 m.

SITUATIE 1:1000



Laatste wijzigingsdatum		Omschrijving	
Objectnaam : KULTUURHUIS COEVORDEN KASTEEL 3, 7741 GC		Opdr.gever : SG DE NIEUWE VESTE Proj.nr. : Datum : 23-06-2015	
Onderwerp : BOUWKUNDIGE PLATTEGROND 1E VERDIEPING		Tekenaar : JKA / DION Gezien : Schaal : 1:100	
Objectcode : DNV-CVD-KST3-01		Tekeningsnummer : B2100-001 Formaat : A2	



Deze tekening is eigendom van De Nieuwe Veste. Gehele of gedeeltelijke reproductie of inzage aan derden is zonder onze schriftelijke toestemming niet geoorloofd. Alle rechten voorbehouden aan De Nieuwe Veste.

Auteursrecht voorbehouden volgens de wet