


SITUATIE 1:1000

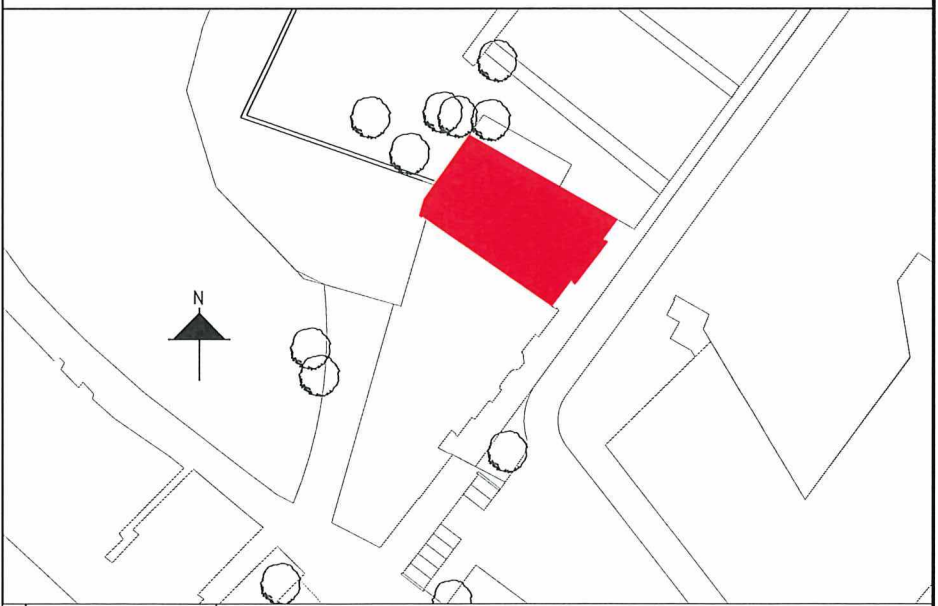

Laatste wijzigingsdatum		Omschrijving	
Objectnaam : KULTUURHUIS COEVORDEN KASTEEL 3, 7741 GC		Opdr.gever : SG DE NIEUWE VESTE Proj.nr. : Datum : 23-06-2015	
Onderwerp : BOUWKUNDIGE PLATTEGROND 2E VERDIEPING		Tekenaar : JKA / DION Gezien : Schaal : 1:100	
 van Heeckerenlaan 2 7742 AB Coevorden Tel.: 0524-593800 www.denieuweveste.nl		Objectcode : DNV-CVD-KST3-02 Tekening nummer : B2100-001 Formaat : A2	
		Deze tekening is eigendom van De Nieuwe Veste. Gehele of gedeeltelijke reproductie of inzage aan derden is zonder onze schriftelijke toestemming niet geoorloofd. Alle rechten voorbehouden aan De Nieuwe Veste.	