


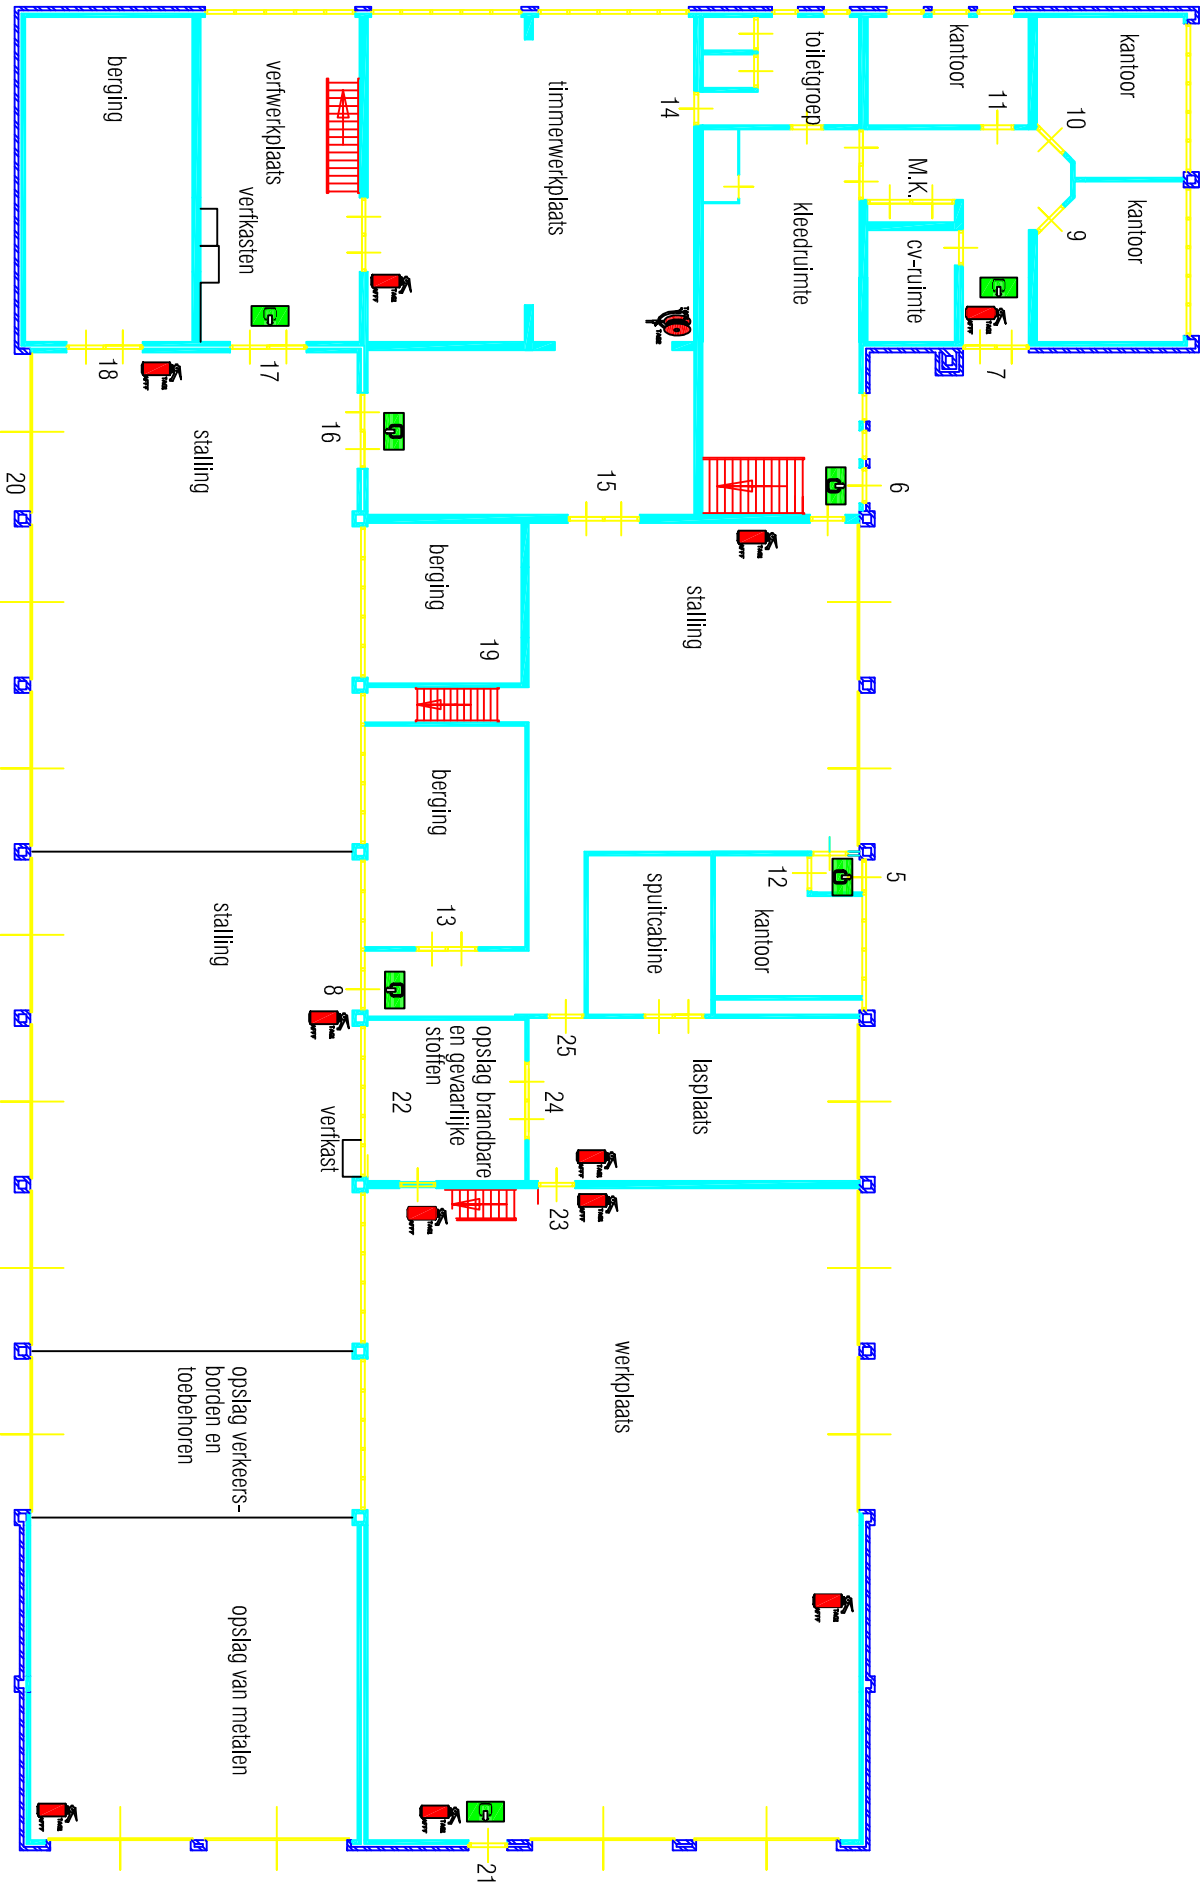

Plattegrond

wijz.:		datum:		betreft:	
Project: FORT VERLAAT					
Onderdeel: PLATTEGROND BEGANE GROND					
get.: J. Film		dat.: 16-01-2002		schaal: 1: 200	
bestek: 00.000		tek.nr.: 01.560A			
dir: M:\Tek AutoCad\Gebouwen					
ALEIDA KRAMERSINGEL 4, POSTBUS 2 7740 AA COEVORDEN tel.: 0524-598598 fax: 598200 e-mail: gemeente@coevorden.nl					

g e m e e n t e





COEVORDEN

afg.: Beheer onderhoud en uitvoering