


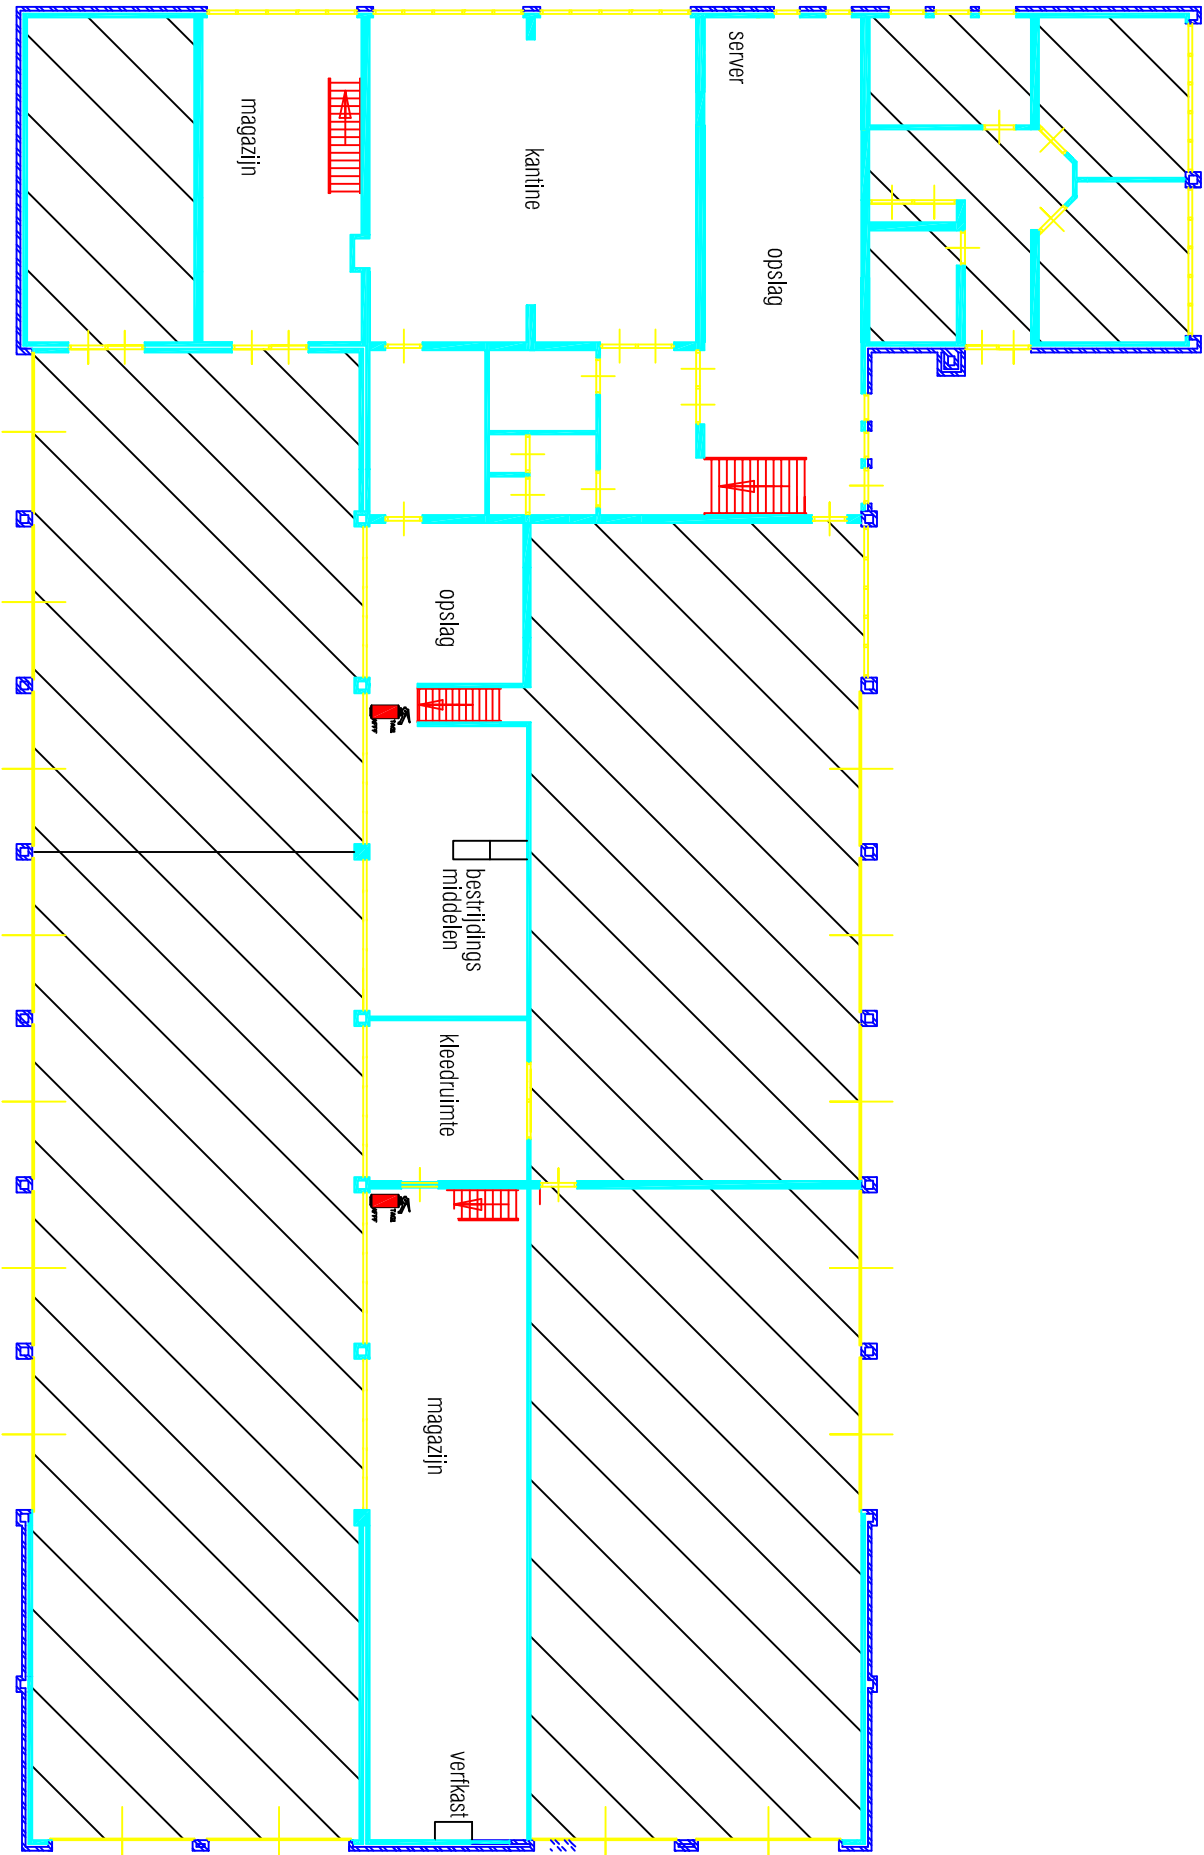

Verdieping

wijz.:	datum:	betreft:	
Project: FORT VERLAAT			
Onderdeel: PLATTEGROND VERDIEPING			
get.: J. Film	dat.: 16-01-2002		schaal: 1: 200
bestek: 00.000	tek.nr.: 01.560B		
dir: M:\Tek AutoCad\gebouwen			
afld.: Beheer onderhoud en uitvoering			
ALEIDA KRAMERSINGEL 4, POSTBUS 2 7740 AA COEVORDEN tel.: 0524-598598 fax. 598200 e-mail: gemeente@coevorden.nl			

g e m e e n t e

COEVORDEN

