




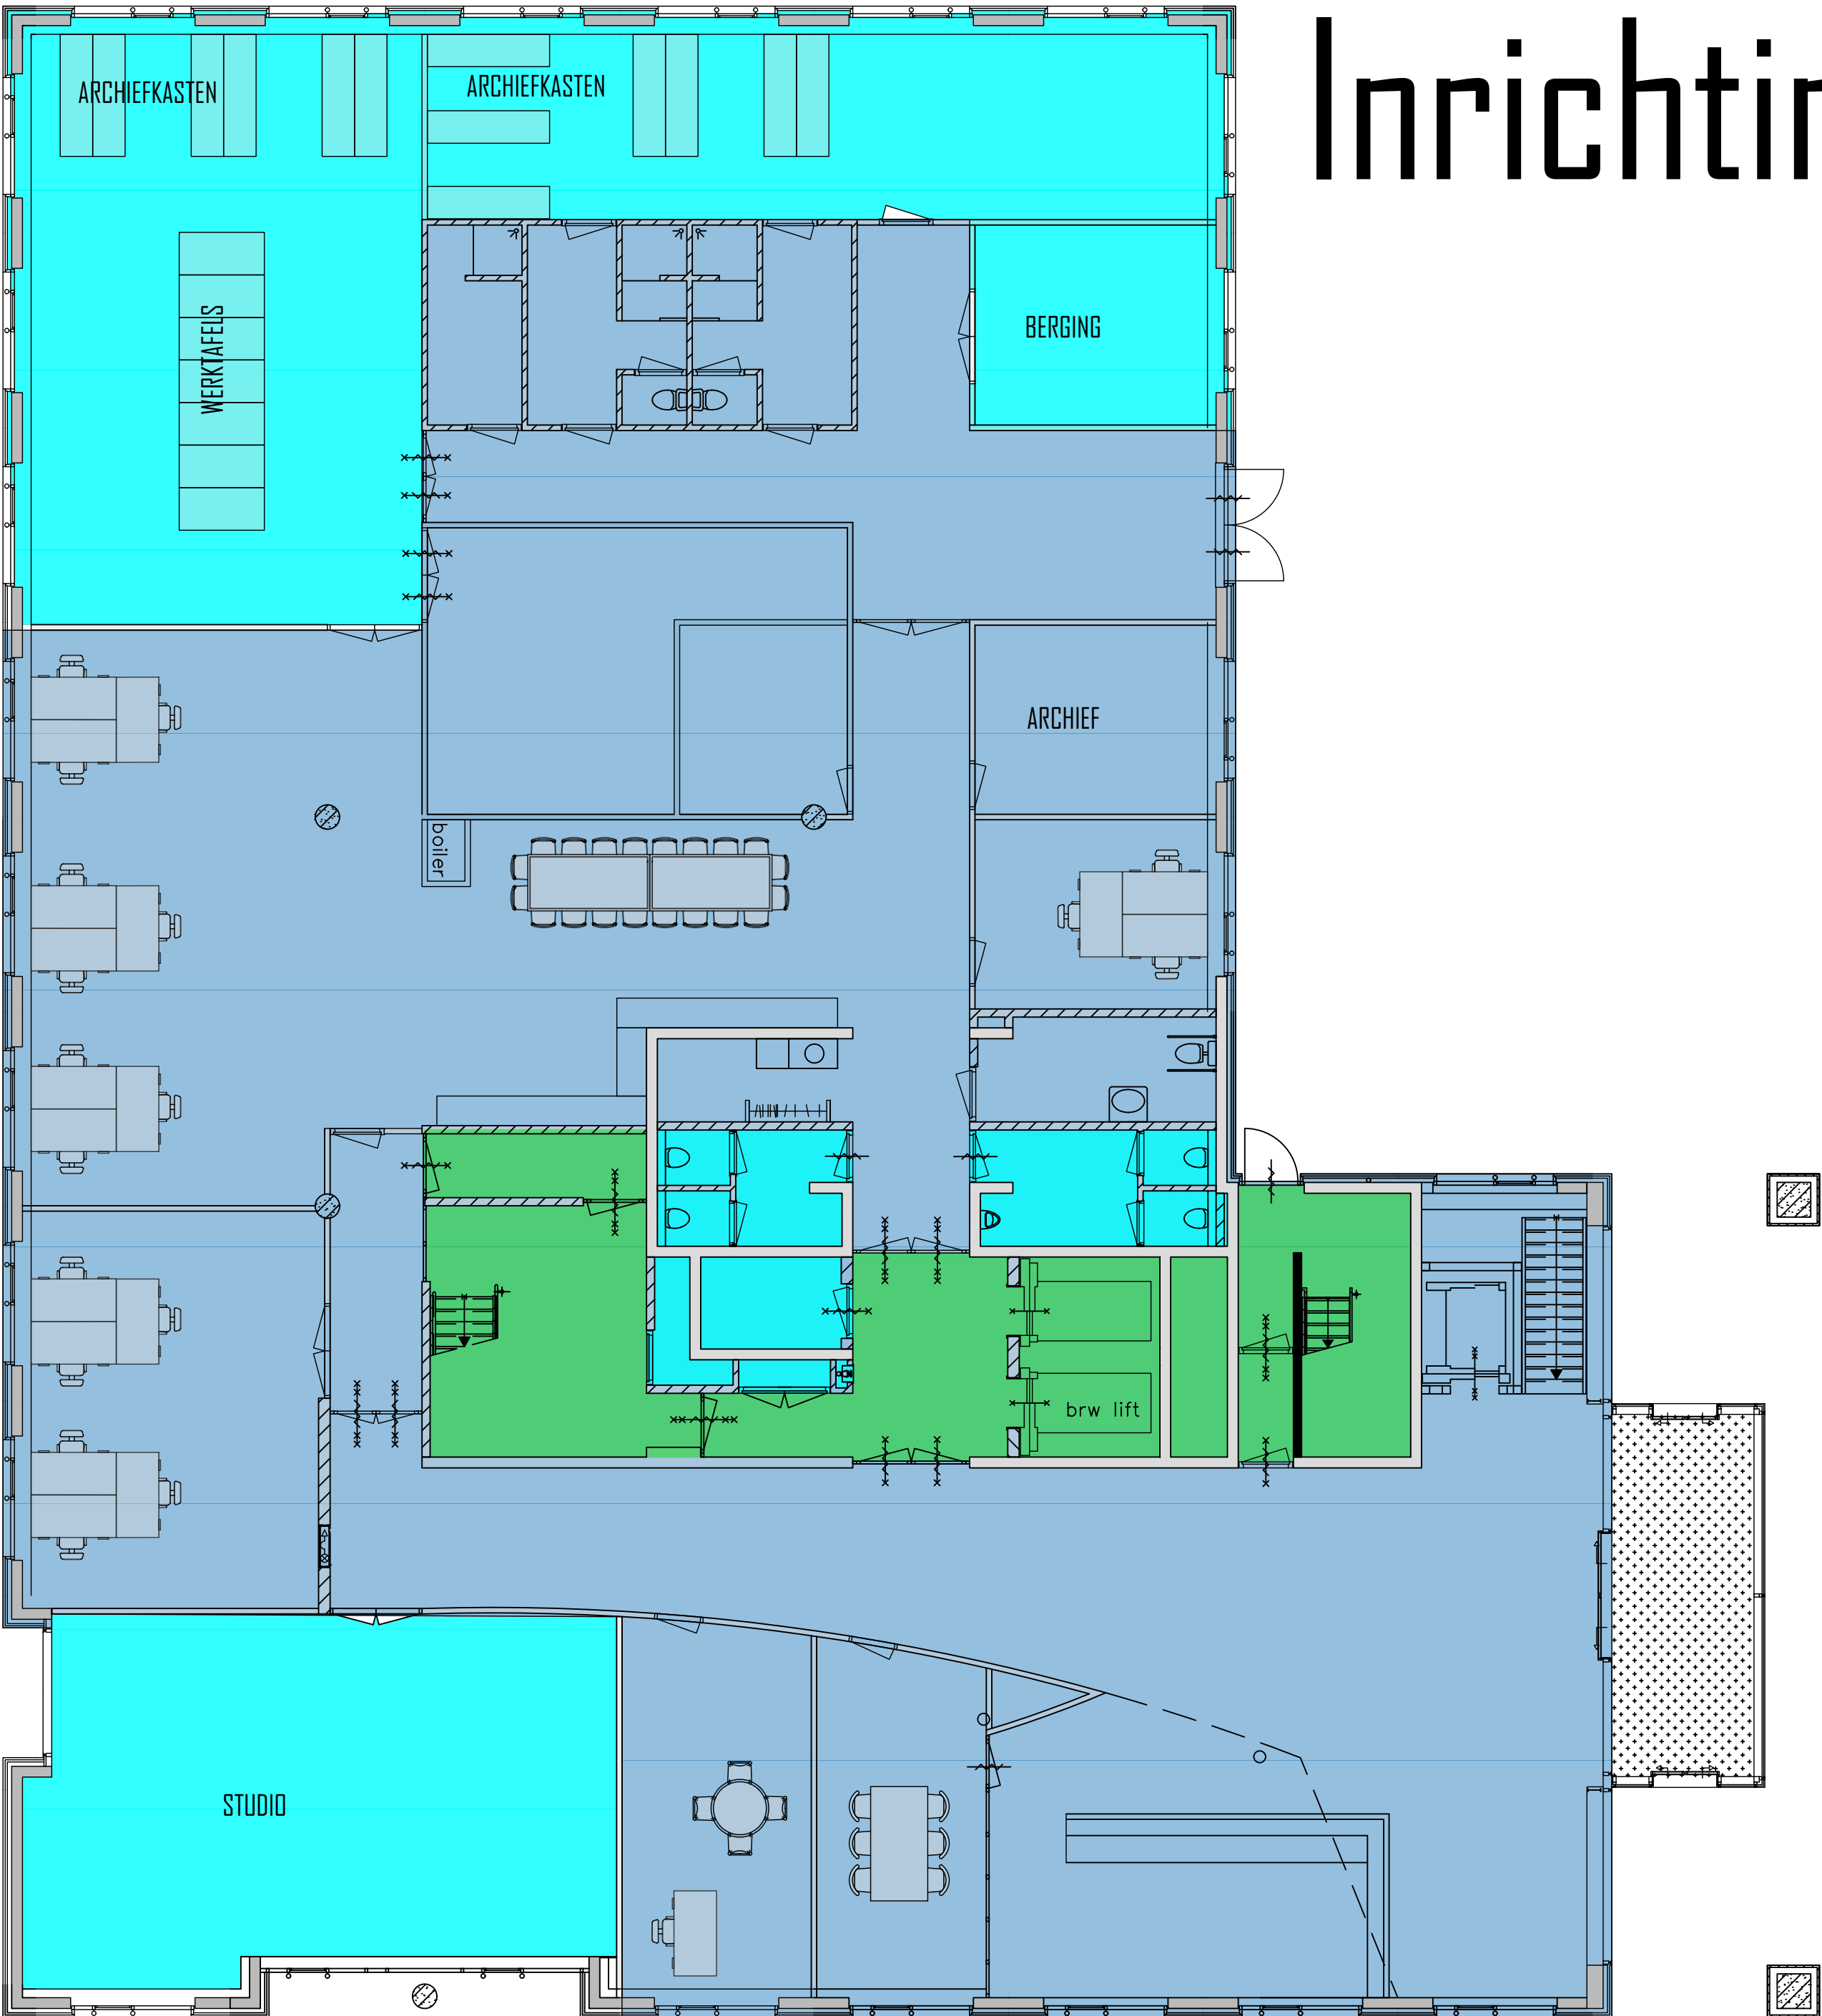


Inrichtingsplan BG

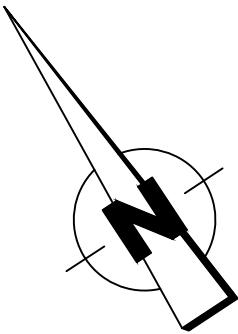

OPDRACHTGEVER	NWO Den Haag	TEK. NR.	0001
PROJECT	Laan van nieuw oost-indie 300	FASE	definitief
ONDERDEEL	inrichtingsplan	SCHAAL & FORMAAT	1:100 A2
	BG verdieping	DATUM	16-07-2023
		WIJZ. DATUM	

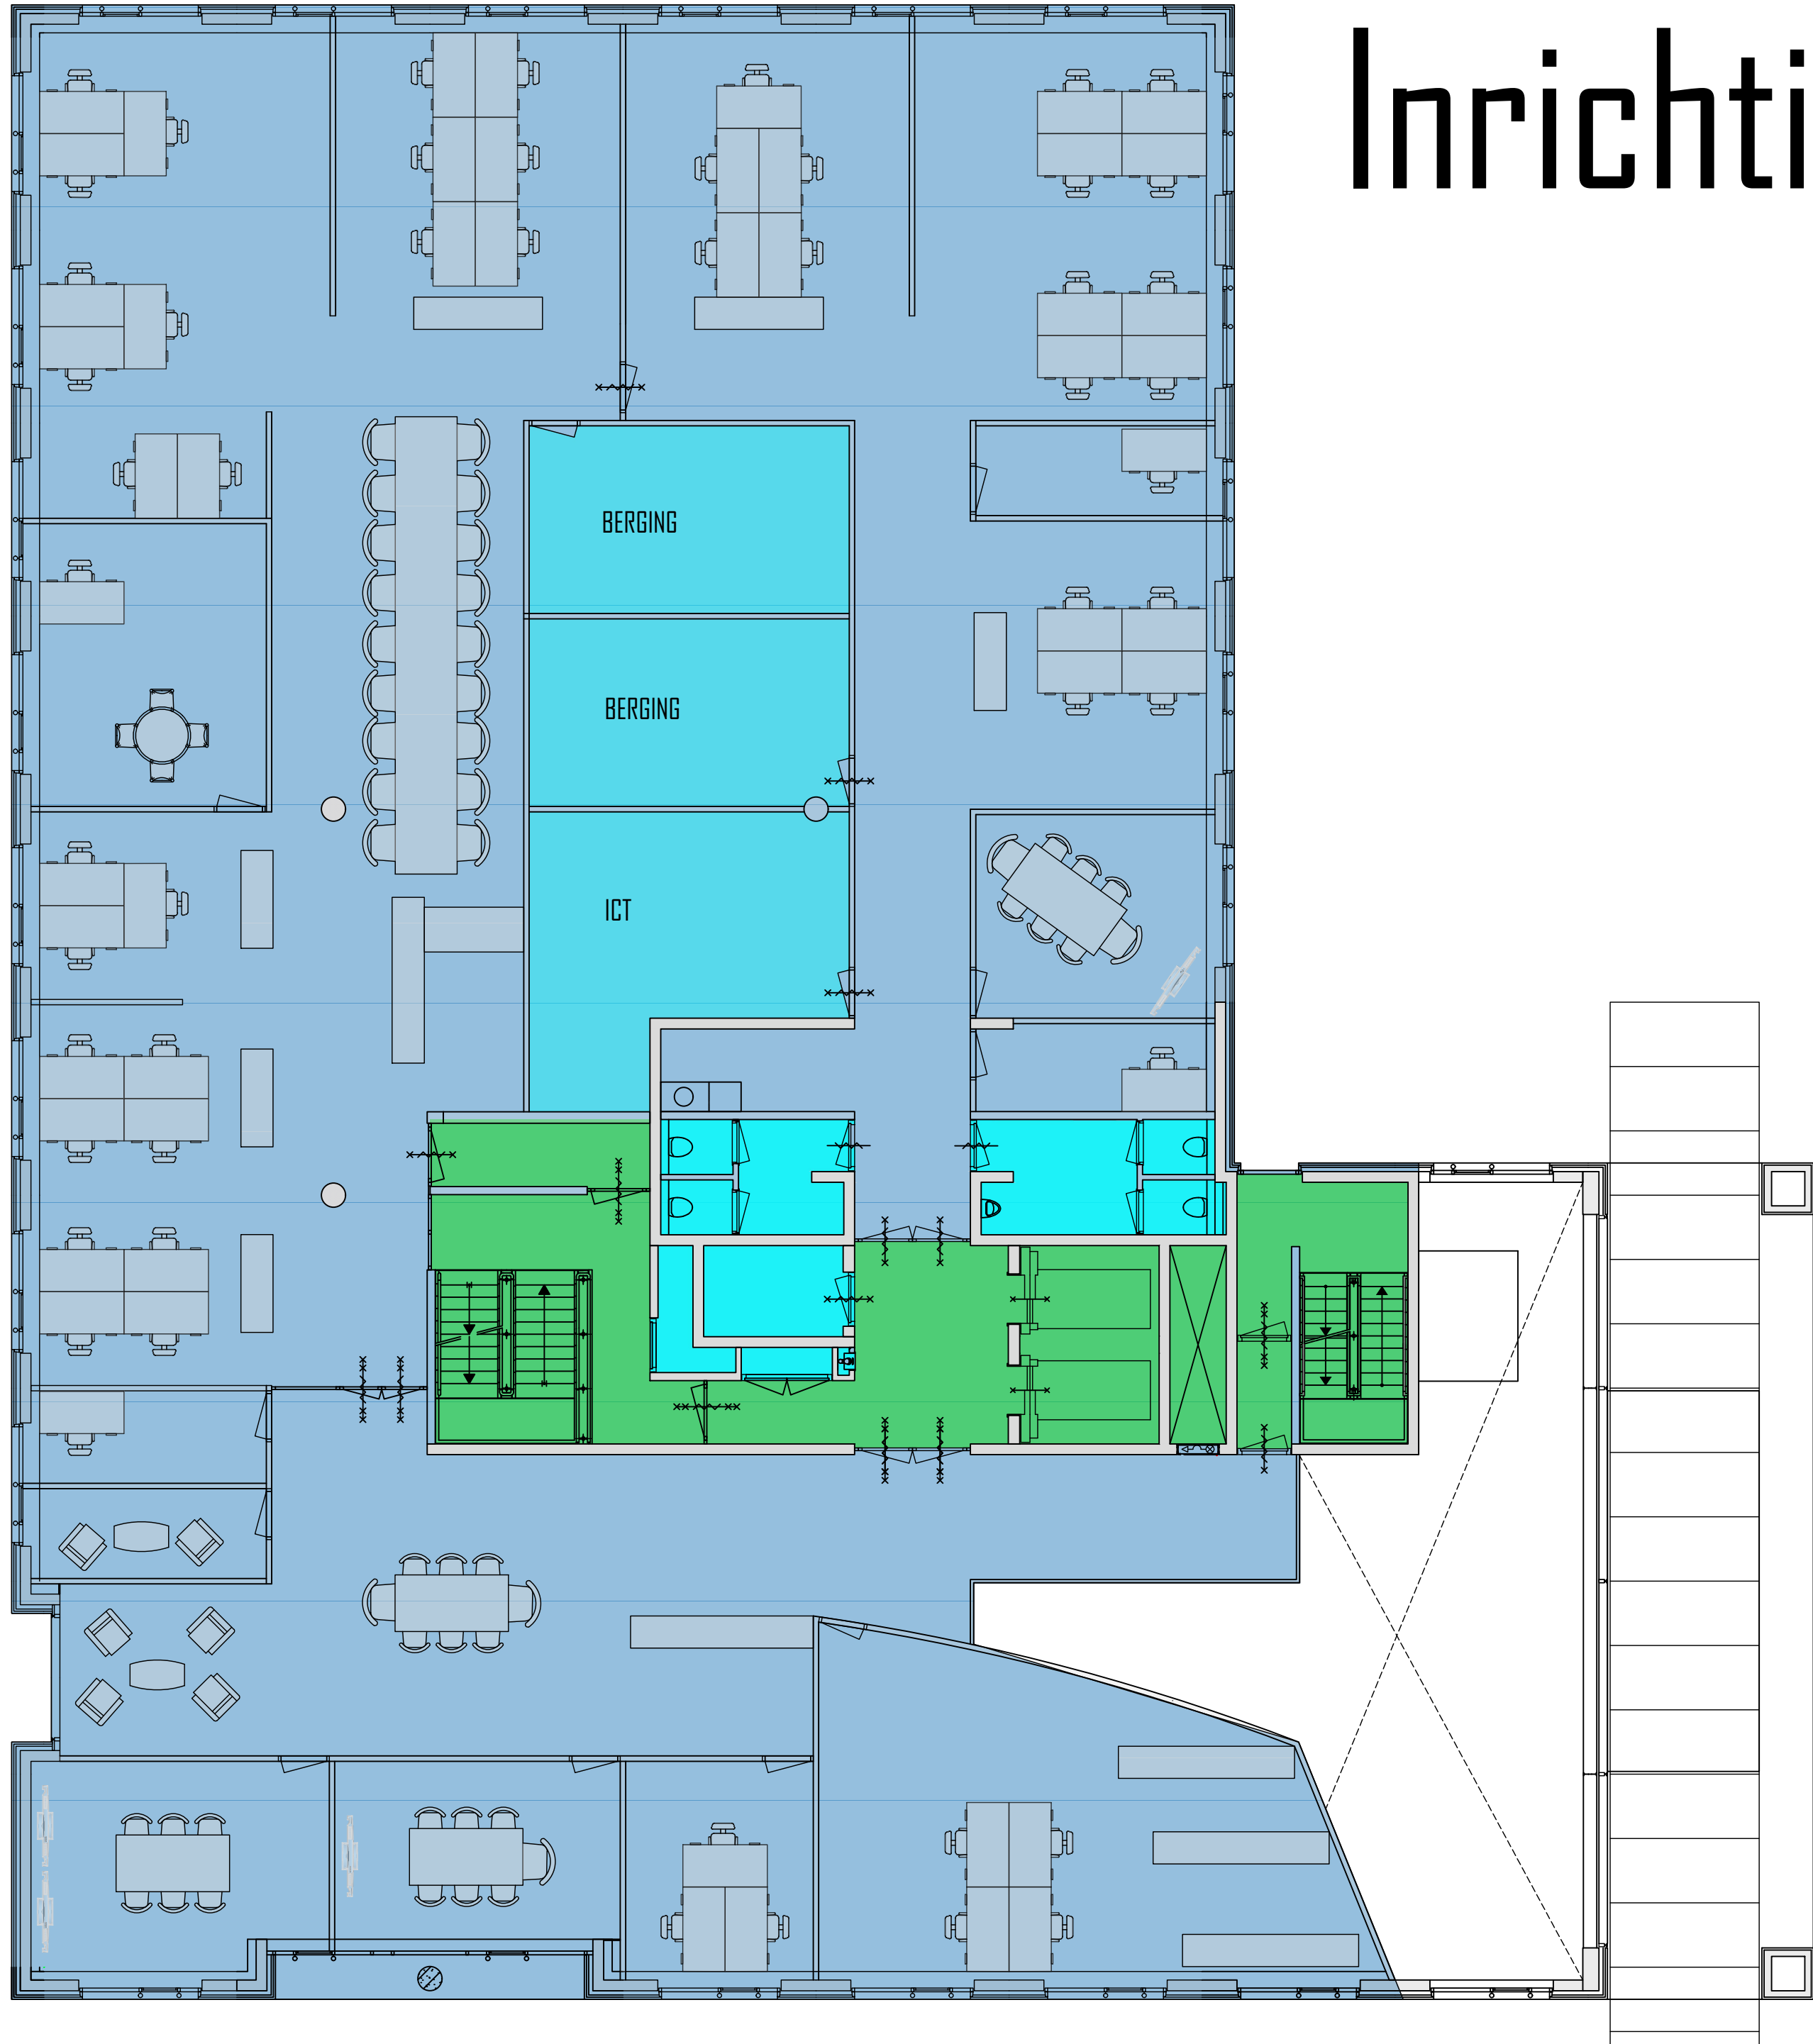


Inrichtingsplan 1e

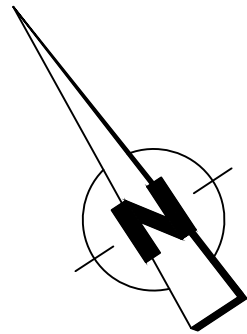


OPDRACHTGEVER	NWO Den Haag	TEK. NR.	0001
PROJECT	Laan van nieuw oost-indie 300	FASE	definitief
ONDERDEEL	inrichtingsplan	SCHAAL & FORMAAT	1:100 A2
	1e verdieping	DATUM	16-07-2023
		WIJZ. DATUM	

Inrichtingsplan 2e


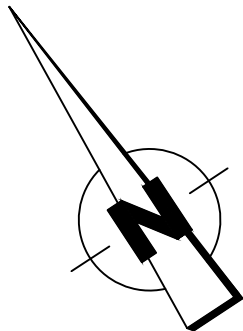


OPDRACHTGEVER	NWO Den Haag	TEK. NR.	0001
PROJECT	Laan van nieuw oost-indie 300	FASE	definitief
ONDERDEEL	inrichtingsplan	SCHAAL & FORMAAT	1:100 A2
	2e verdieping	DATUM	26-05-2023
		WIJZ. DATUM	

Inrichtingsplan 3e


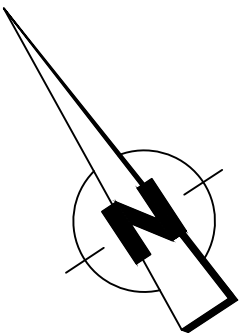


OPDRACHTGEVER	TEK. NR.	
NWO Den Haag		0001
PROJECT	FASE	
Laan van nieuw oost-indie 300		definitief
ONDERDEEL	SCHAAL & FORMAAT	
inrichtingsplan		1:100 A2
	DATUM	
3e verdieping		26-05-2023
	WIJZ. DATUM	

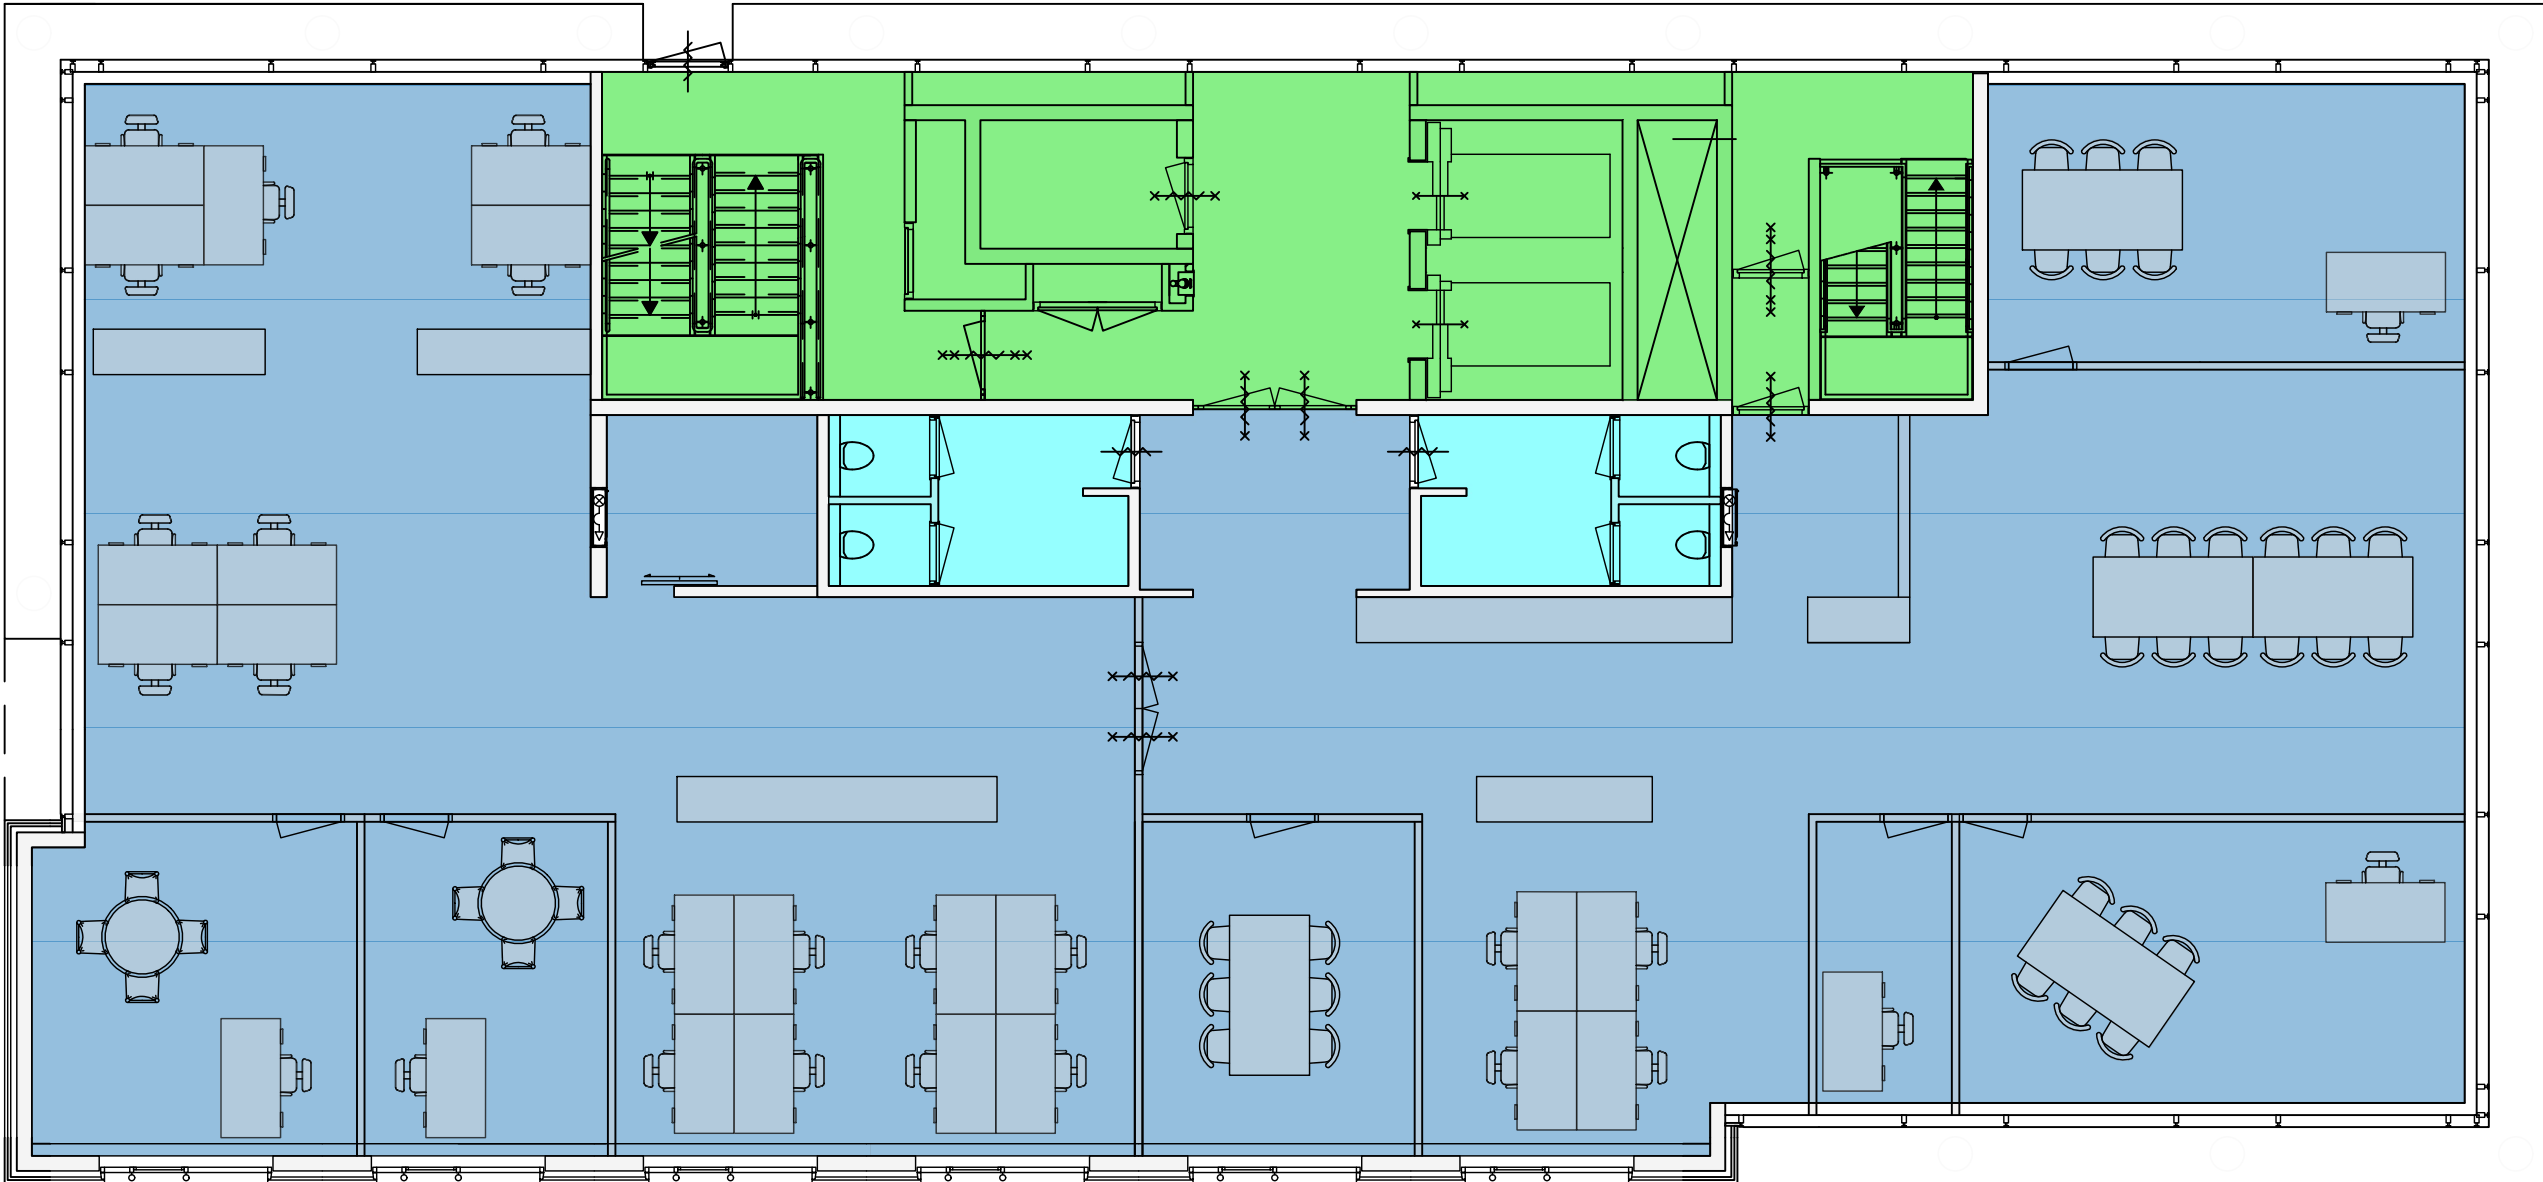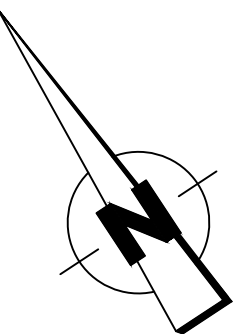





Inrichtingsplan 4e

OPDRACHTGEVER	TEK. NR.	
NWO Den Haag		0001
PROJECT	FASE	
Laan van nieuw oost-indie 300		definitief
ONDERDEEL	SCHAAL & FORMAAT	
inrichtingsplan		1:100 A2
	DATUM	
2e verdieping		26-05-2023
	WIJZ. DATUM	

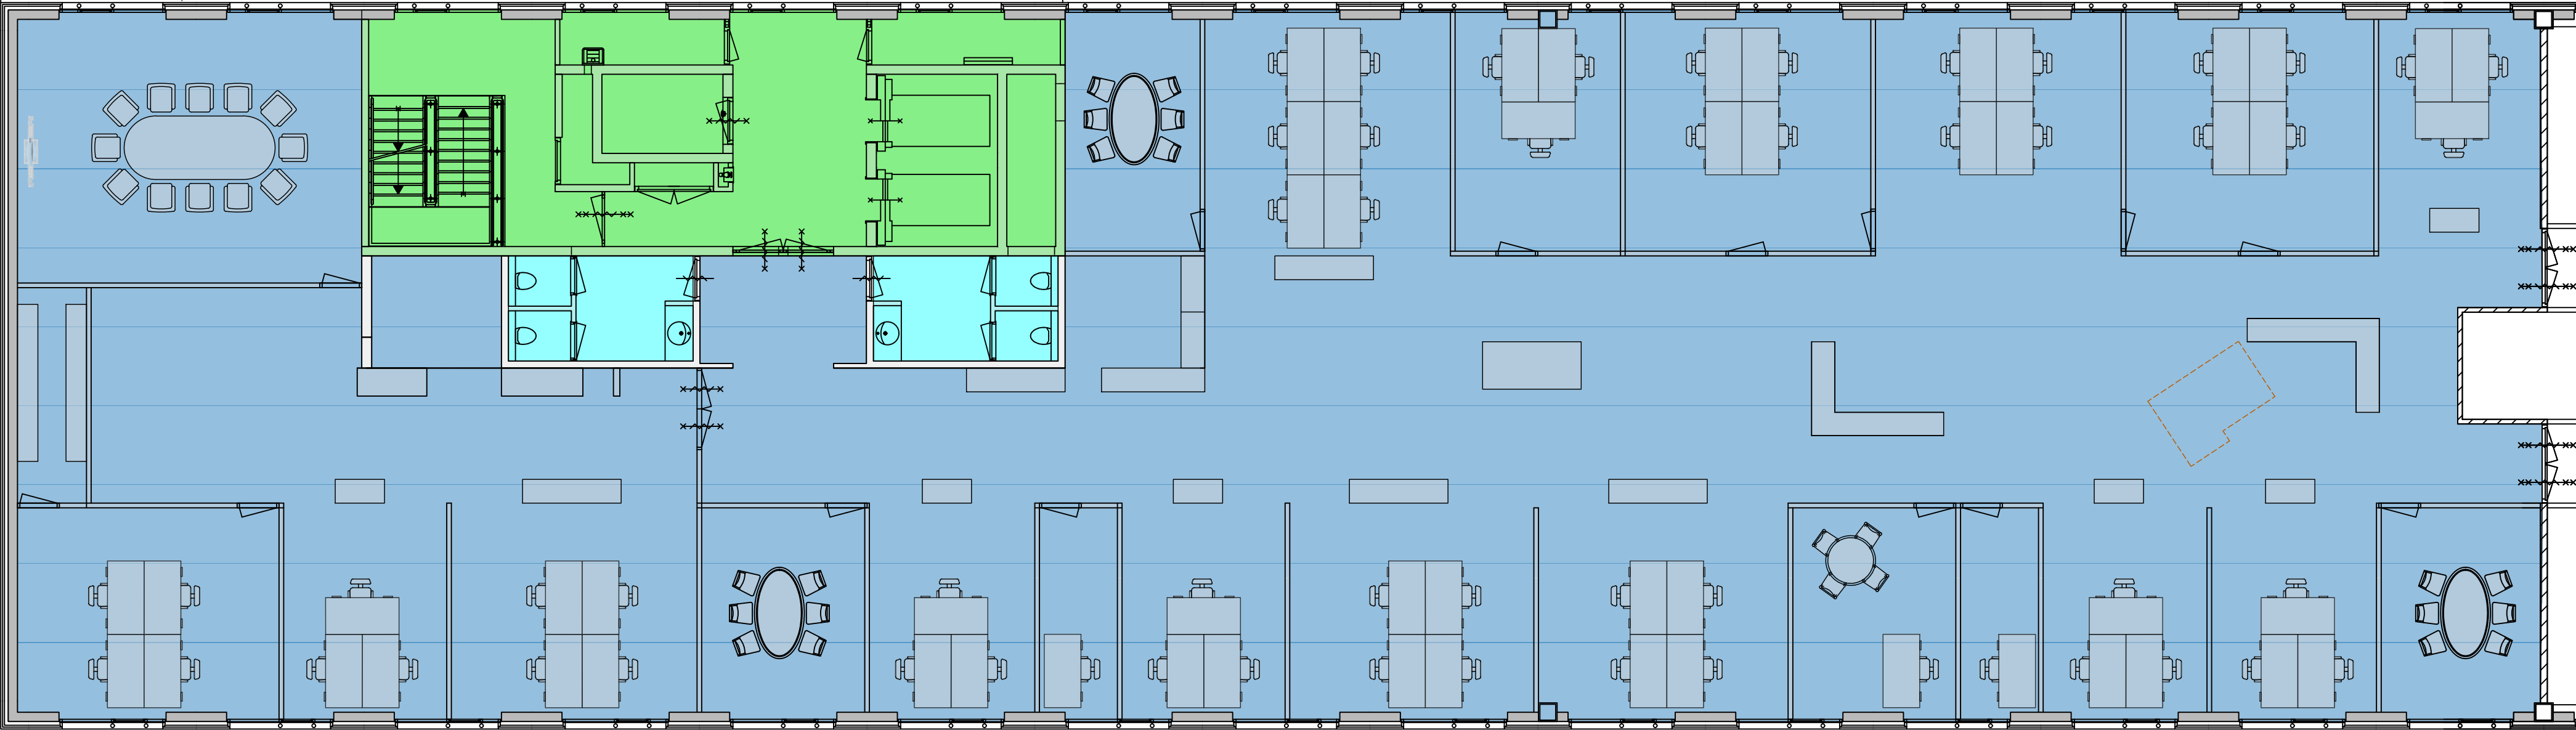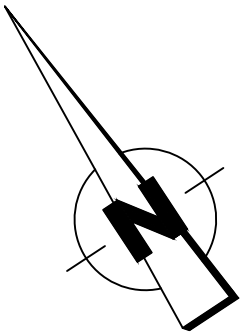




Inrichtingsplan 5e

OPDRACHTGEVER	NWO Den Haag	TEK. NR.	0001
PROJECT	Laan van nieuw oost-indie 300	FASE	definitief
ONDERDEEL	inrichtingsplan	SCHAAL & FORMAAT	1:100 A2
	5e verdieping	DATUM	26-05-2023
		WIJZ. DATUM	

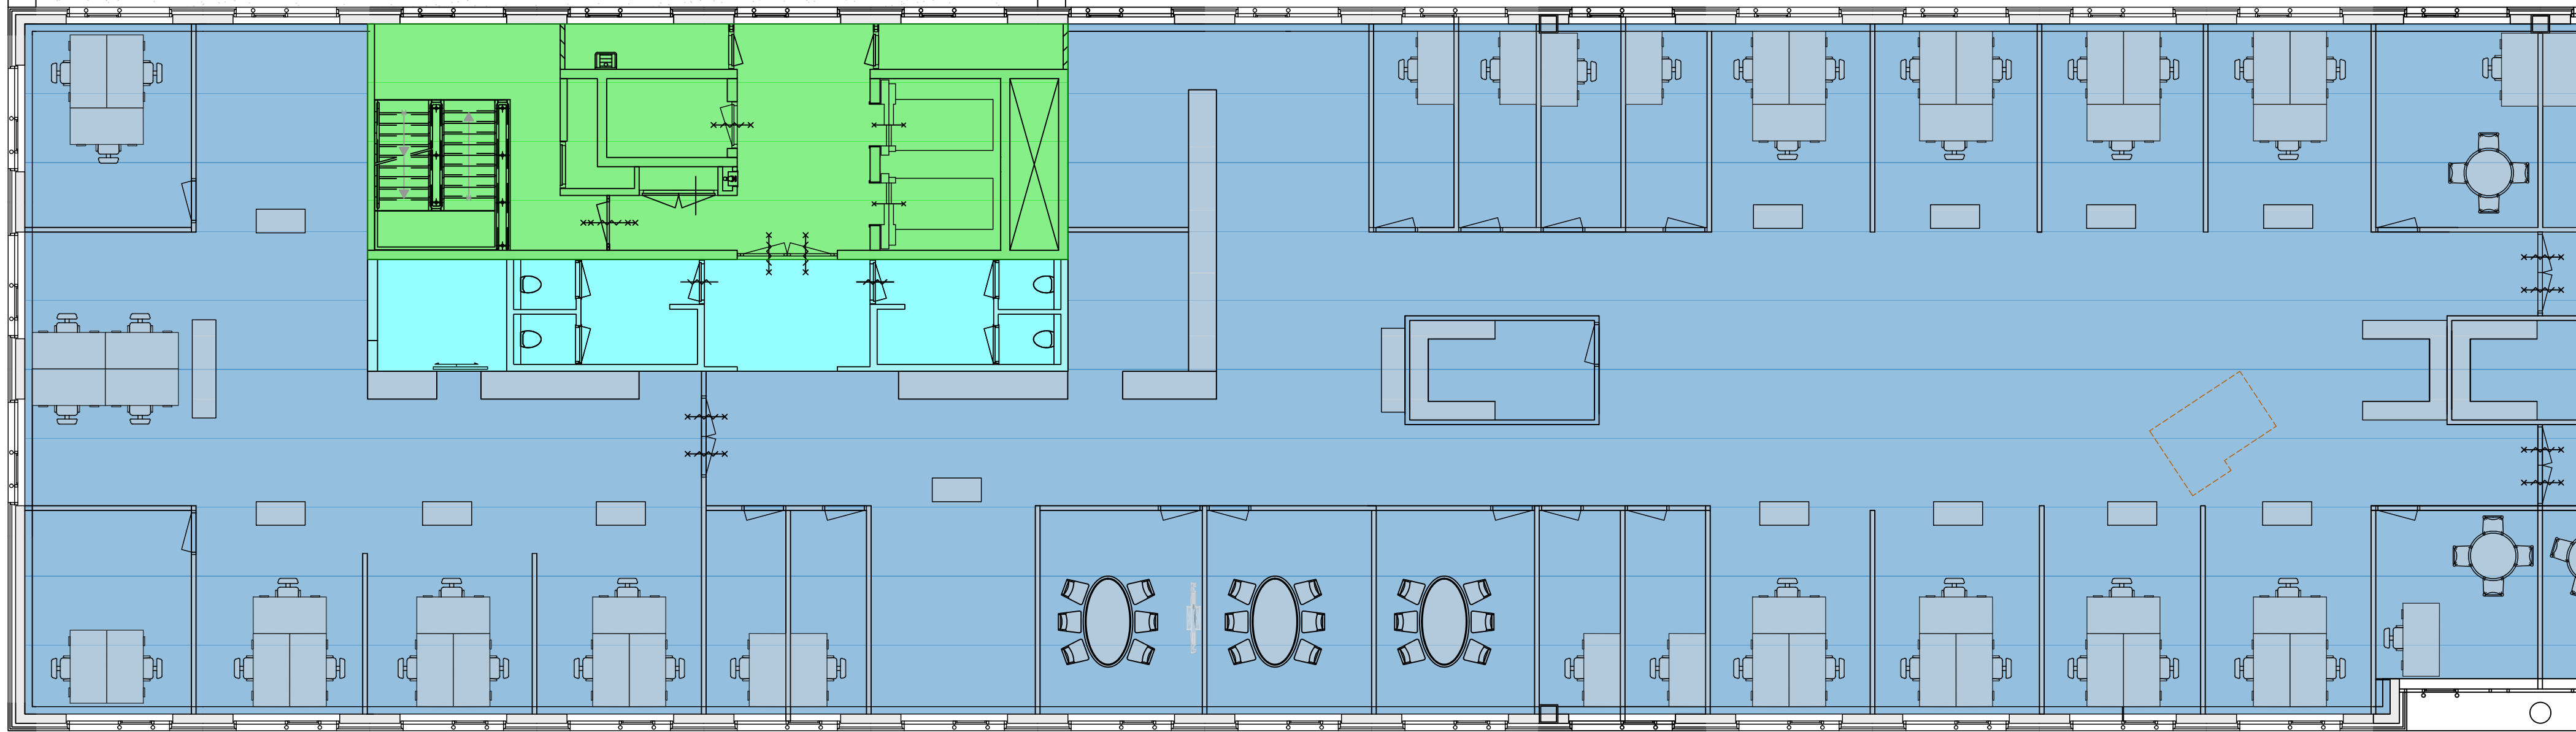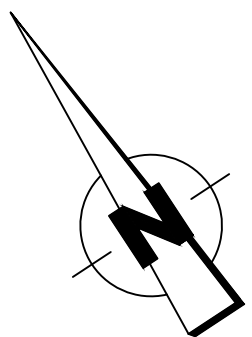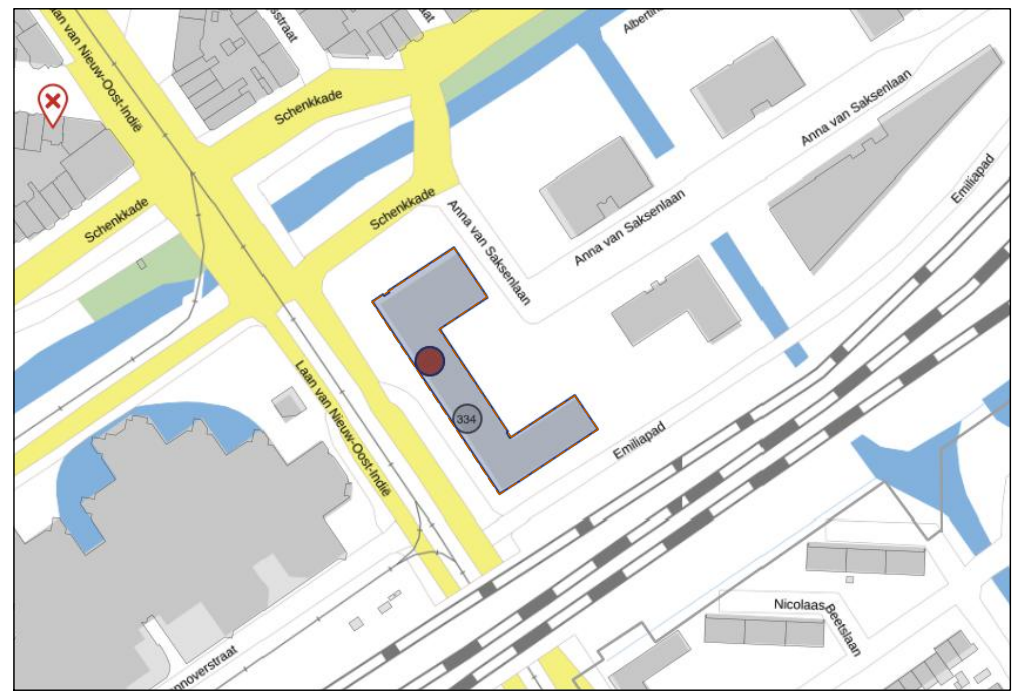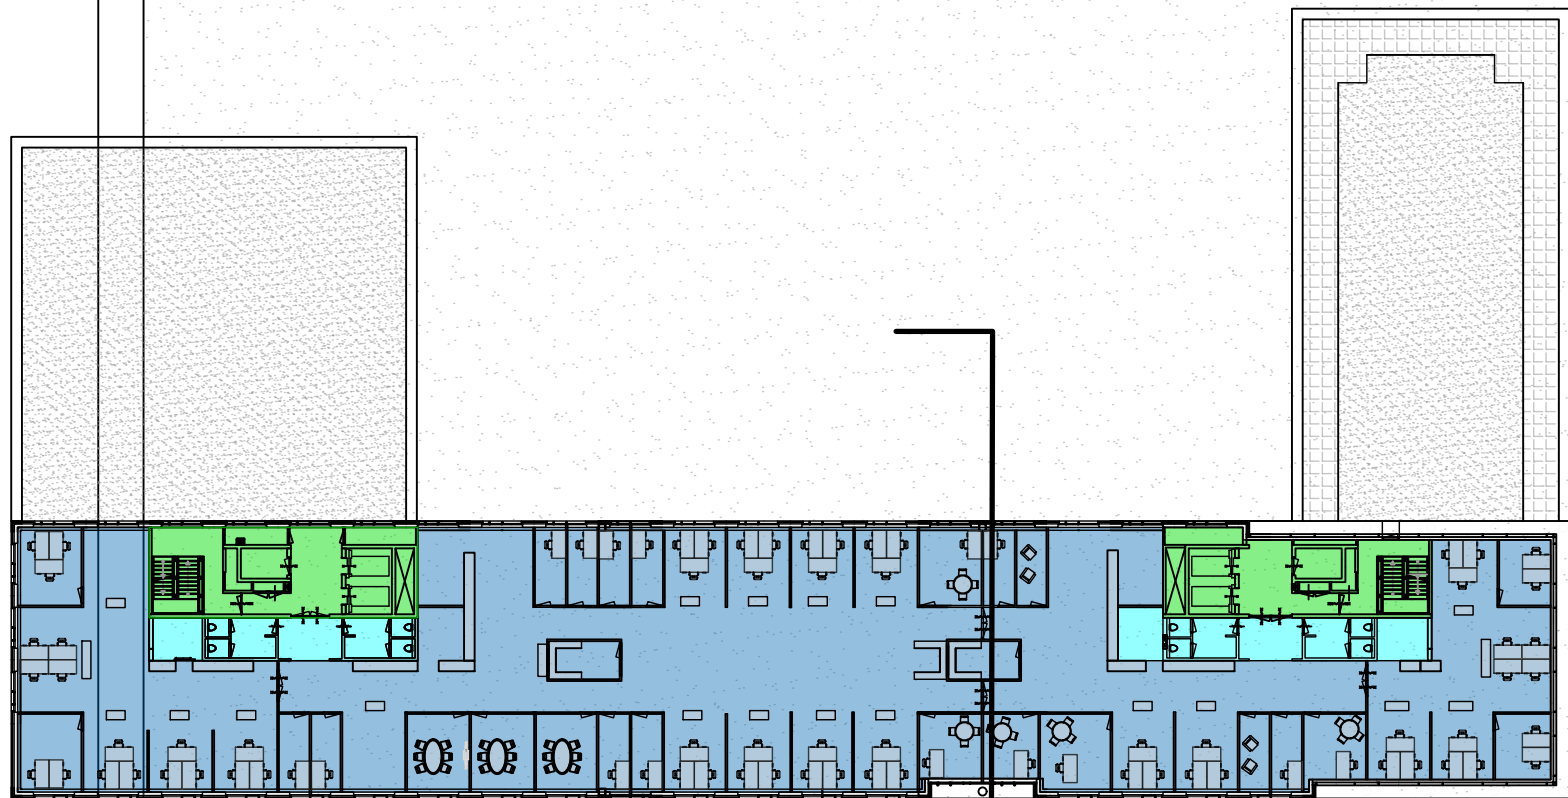




Inrichtingsplan 6e (L)

OPDRACHTGEVER	NWO Den Haag	TEK. NR.	0001
PROJECT	Laan van nieuw oost-indie 300	FASE	definitief
ONDERDEEL	inrichtingsplan	SCHAAL & FORMAAT	1:100 A2
	6e verdieping links	DATUM	16-06-2023
		WIJZ. DATUM	

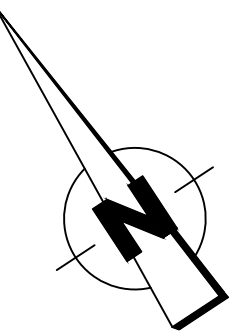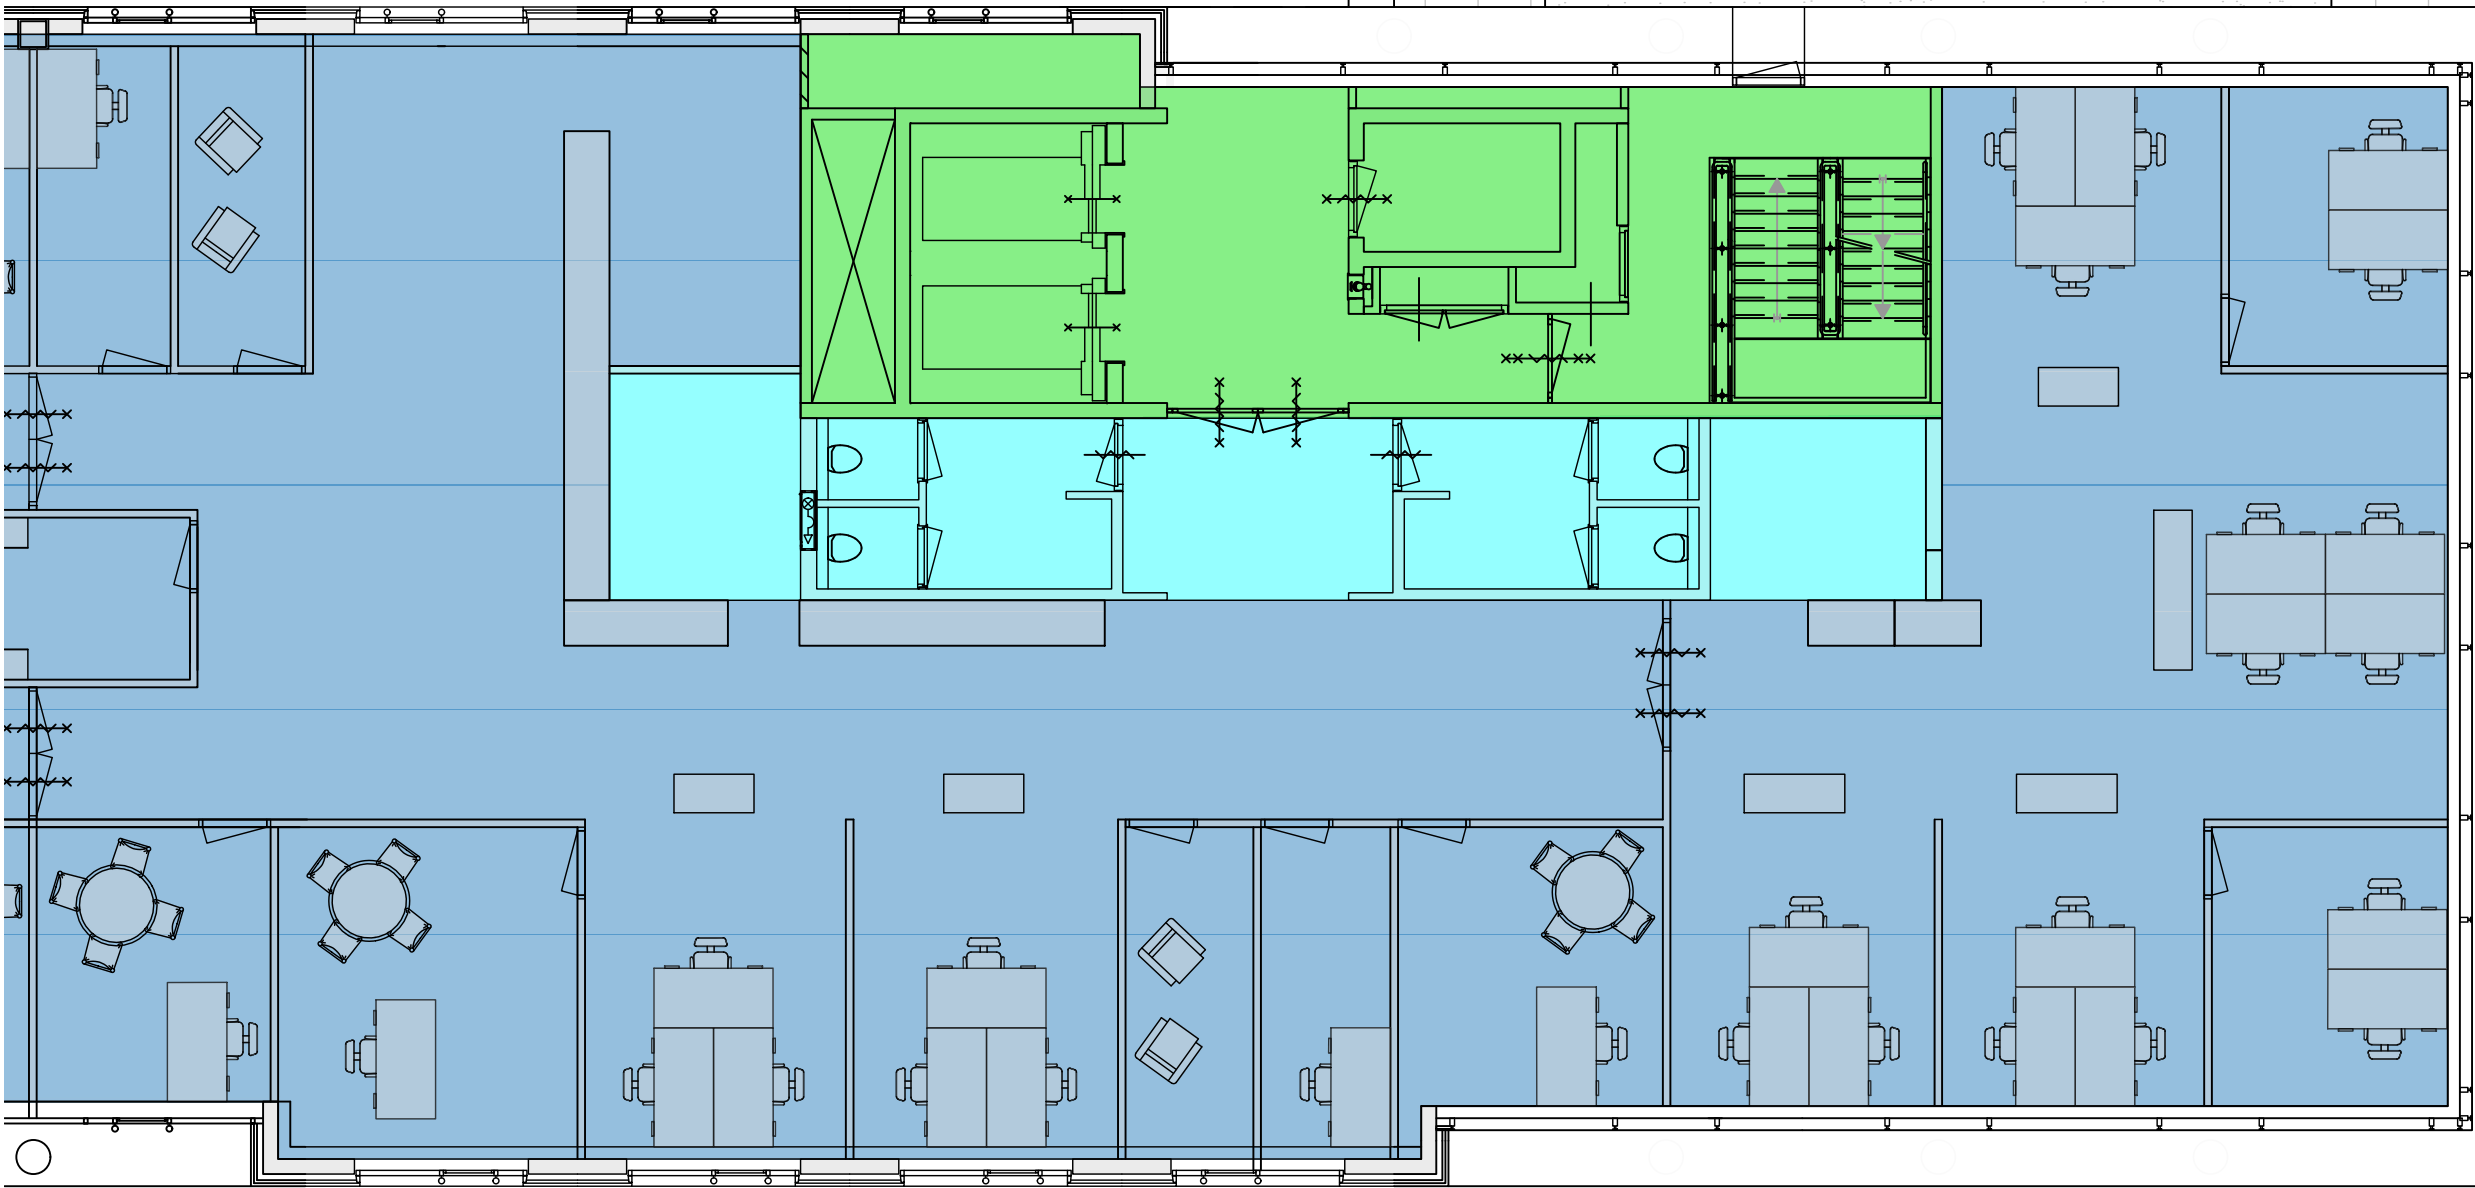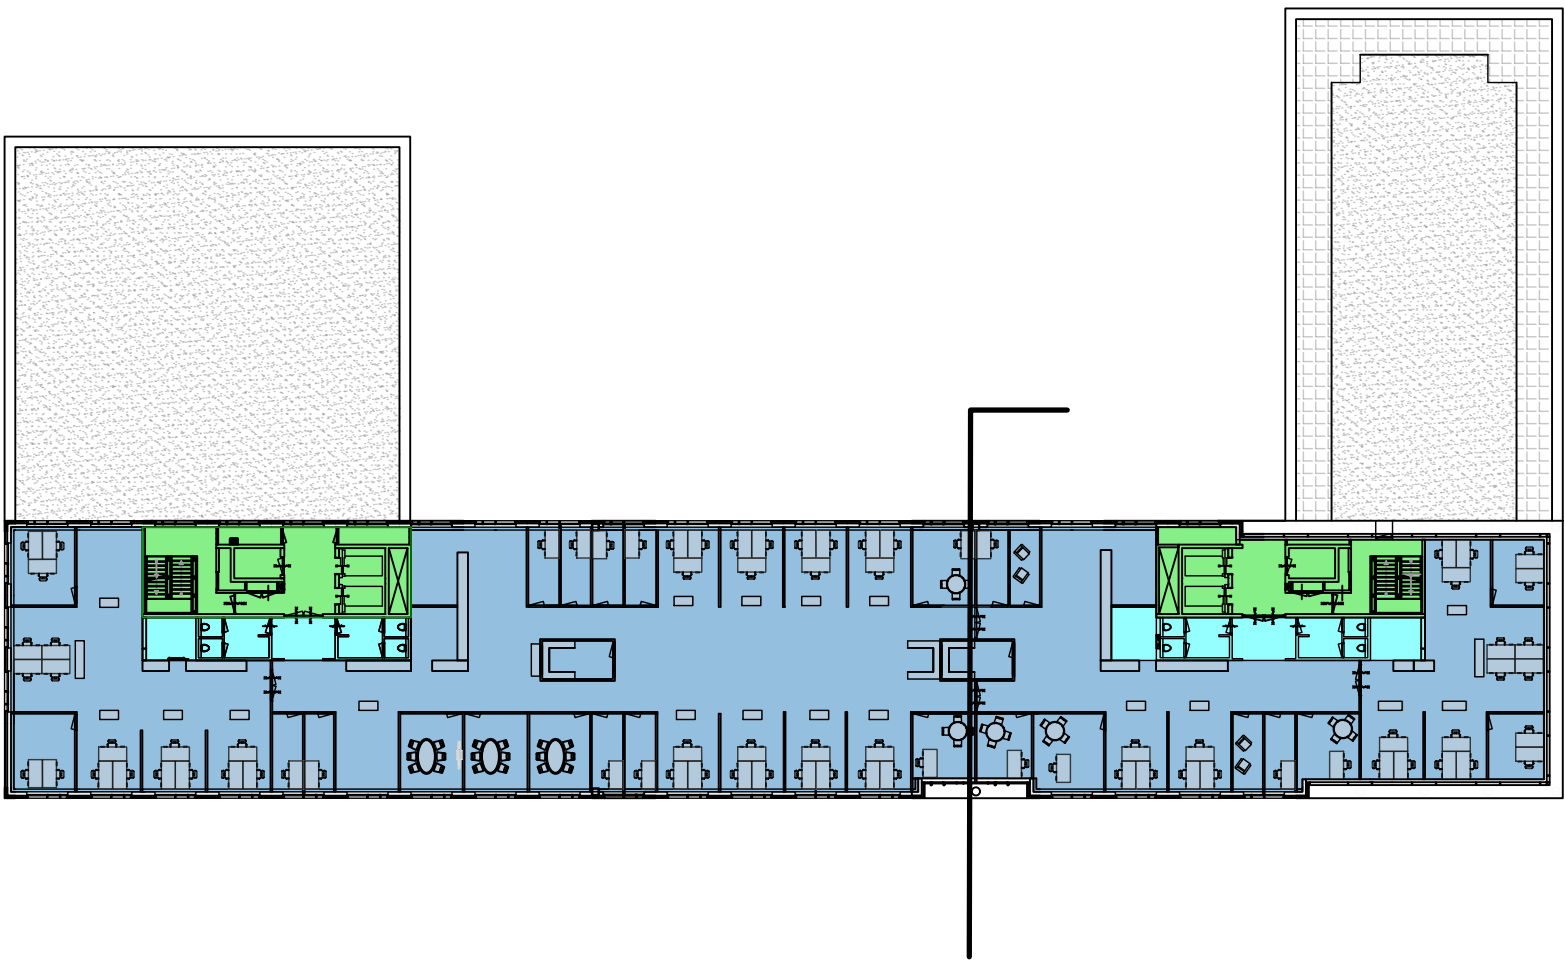




Inrichtingsplan 6e (R)

OPDRACHTGEVER	TEK. NR.	
NWO Den Haag		0001
PROJECT	FASE	
Laan van nieuw oost-indie 300		definitief
ONDERDEEL	SCHAAL & FORMAAT	
inrichtingsplan		1:100 A2
	DATUM	
6e verdieping rechts		16-06-2023
	WIJZ. DATUM	

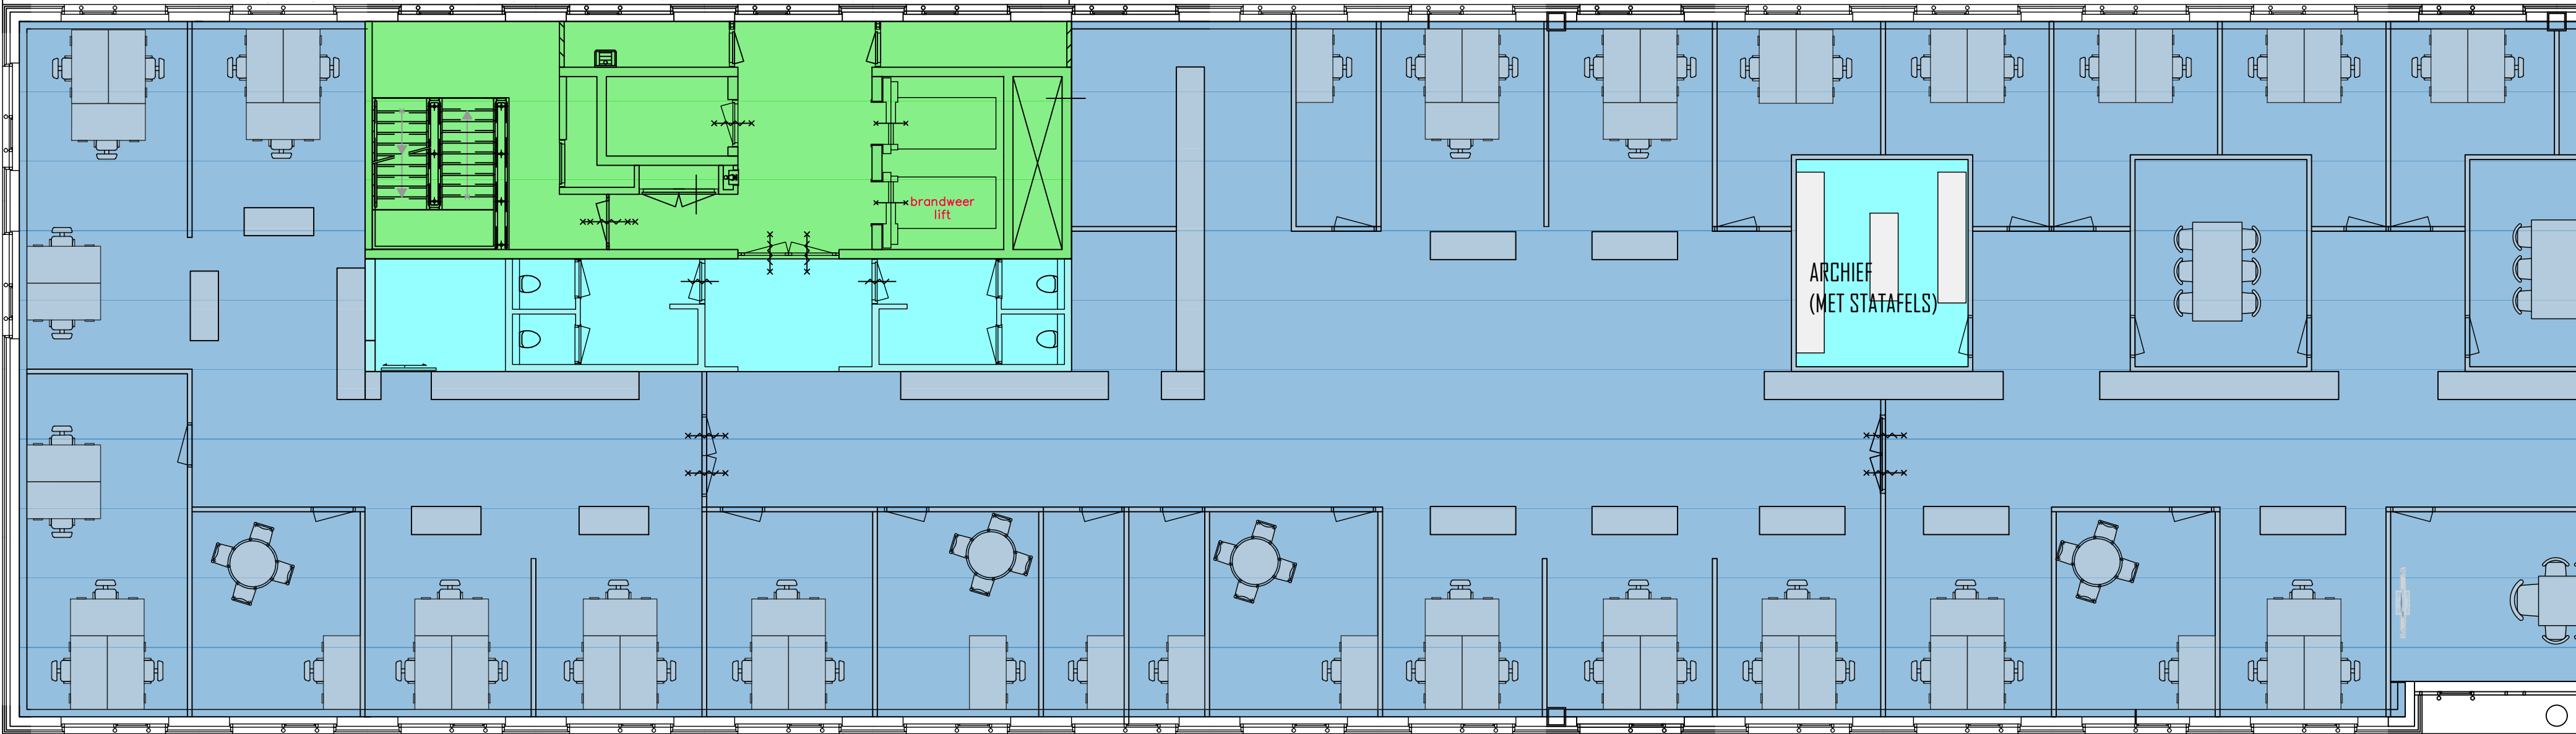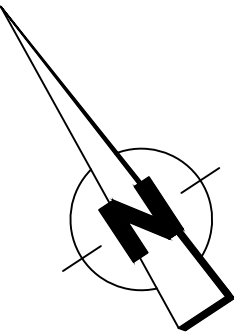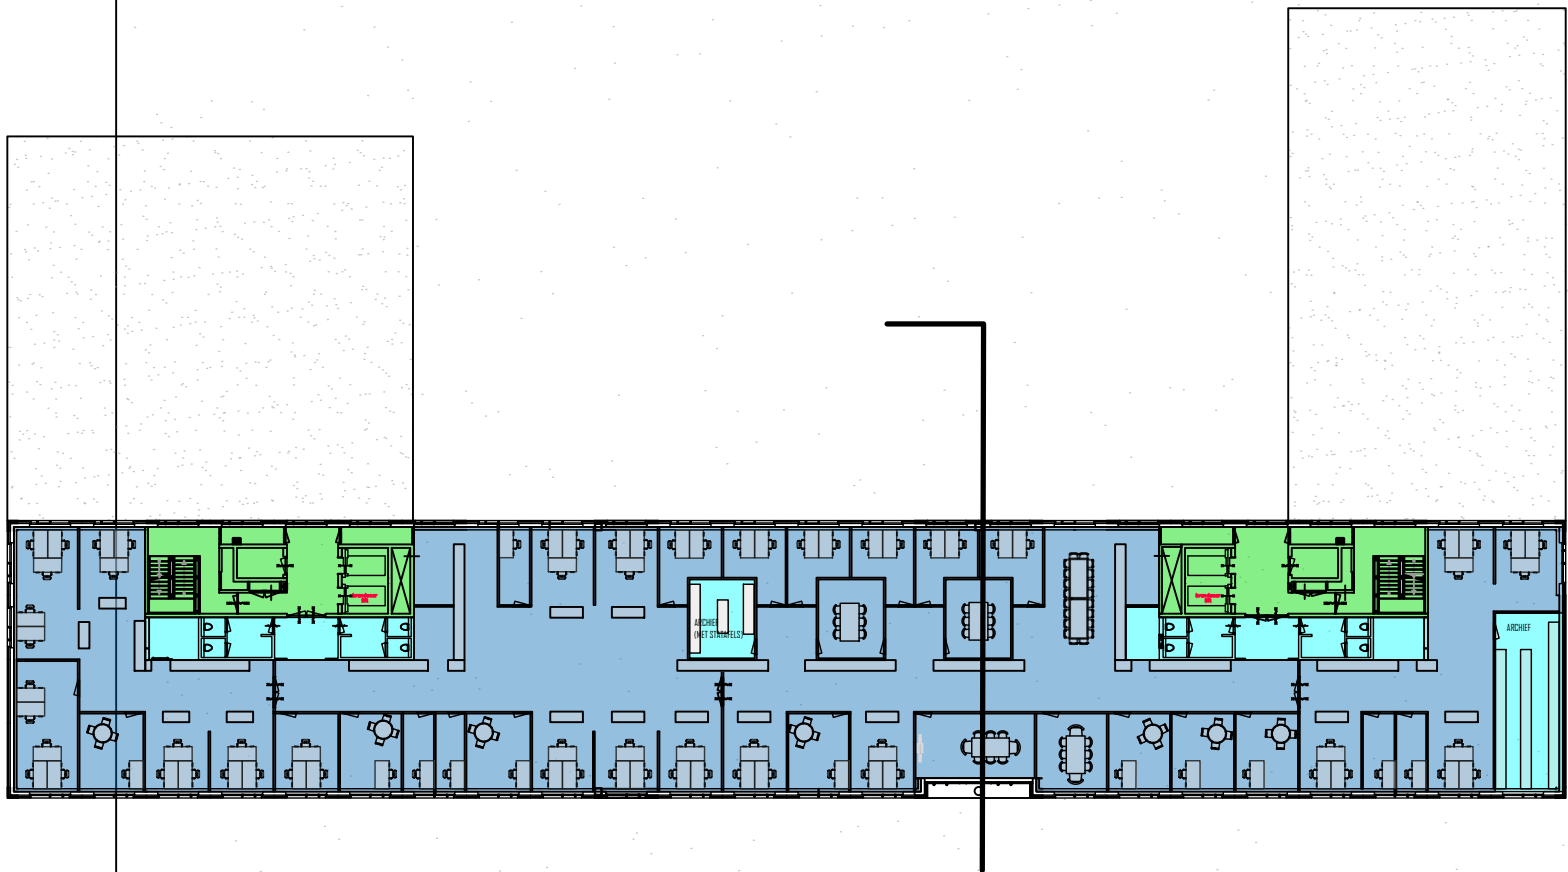



Inrichtingsplan 7e (L)

OPDRACHTGEVER	NWO Den Haag	TEK. NR.	0001
PROJECT	Laan van nieuw oost-indie 300	FASE	definitief
ONDERDEEL	inrichtingsplan	SCHAAL & FORMAAT	1:100 A2
	7e verdieping links	DATUM	16-06-2023
		WIJZ. DATUM	

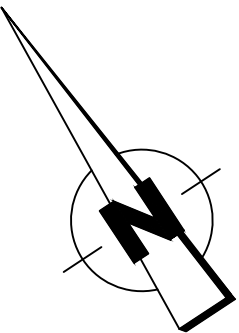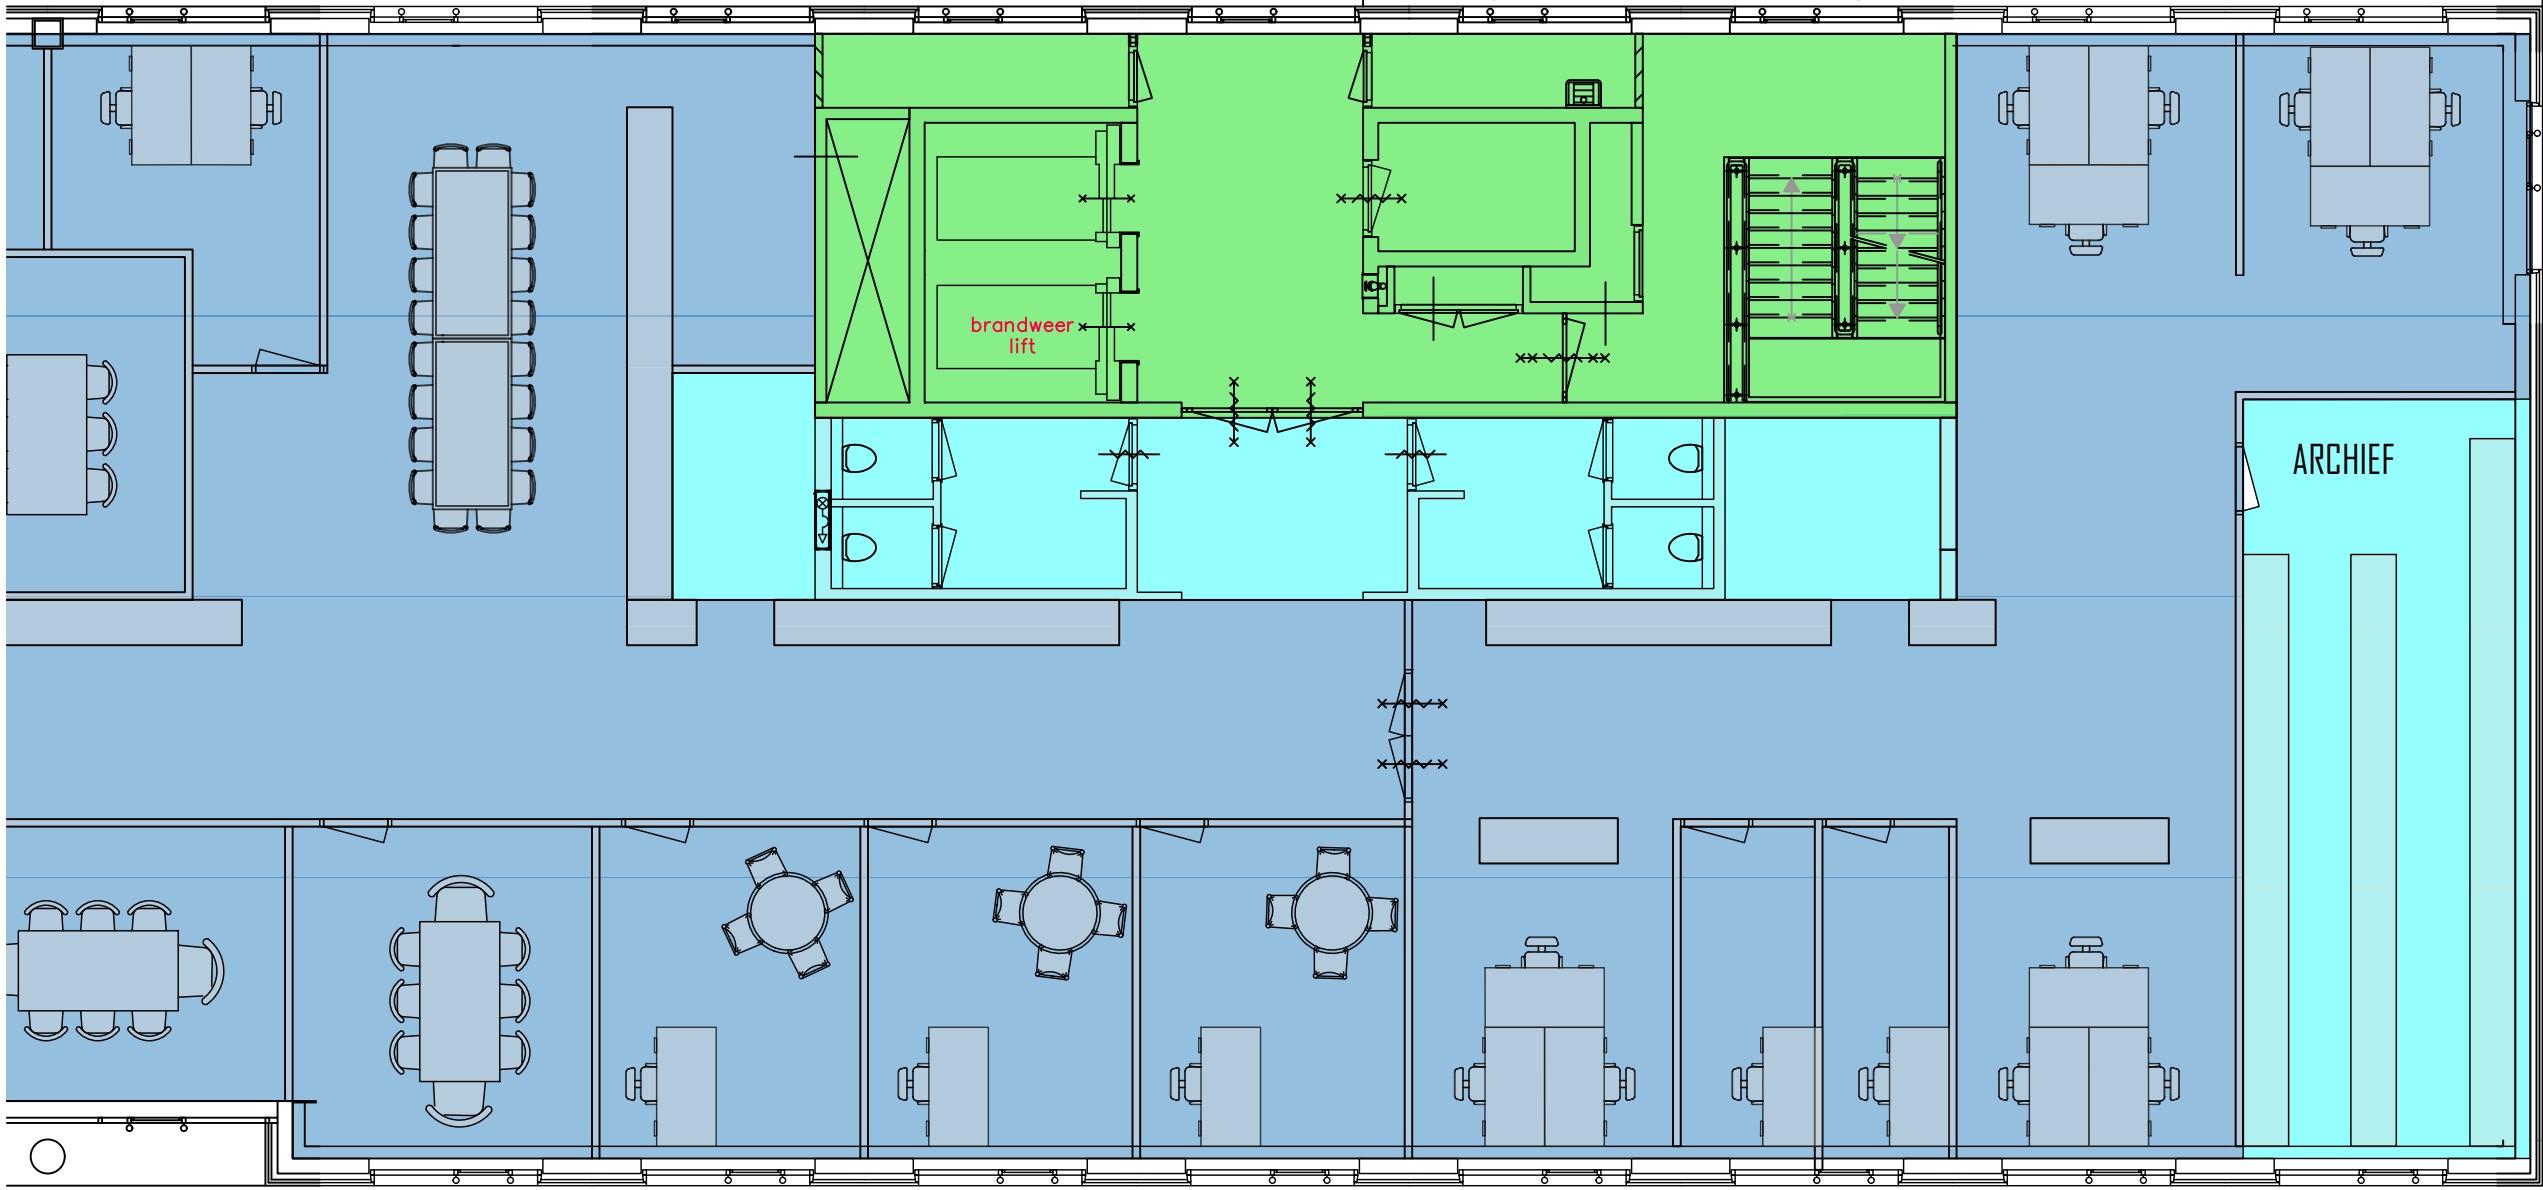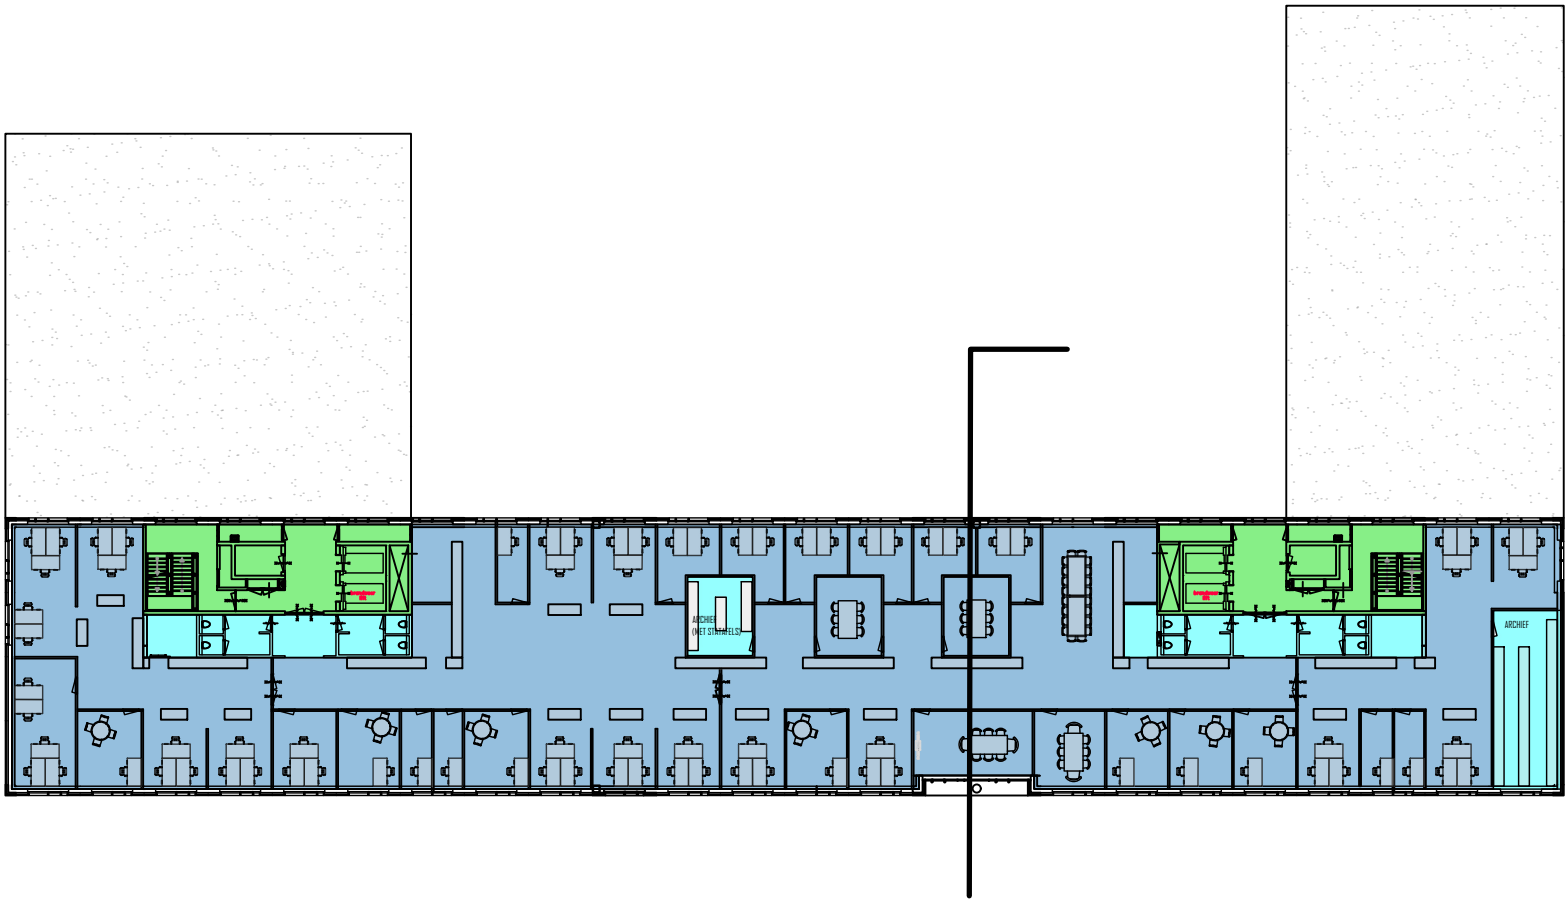




Inrichtingsplan 7e (R)

OPDRACHTGEVER	TEK. NR.	
NWO Den Haag		0001
PROJECT	FASE	
Laan van nieuw oost-indie 300		definitief
ONDERDEEL	SCHAAL & FORMAAT	
inrichtingsplan		1:100 A2
	DATUM	
7e verdieping rechts		16-06-2023
	WIJZ. DATUM	

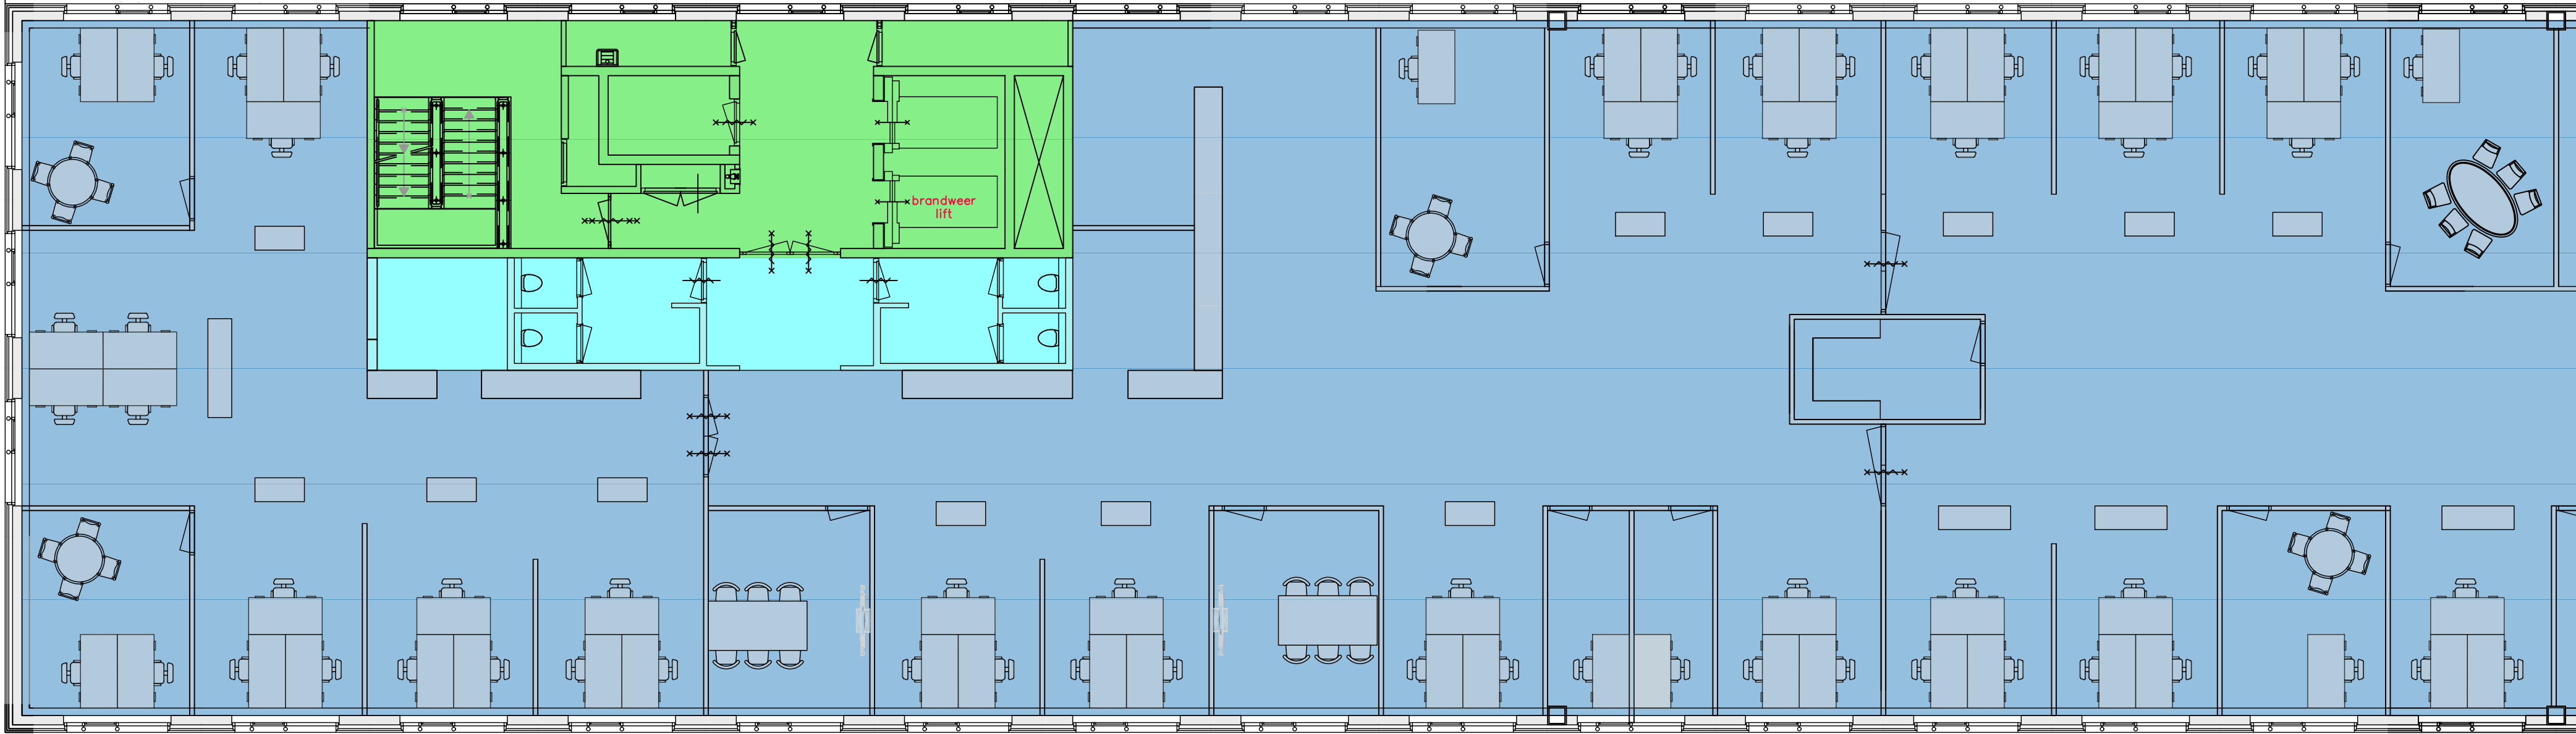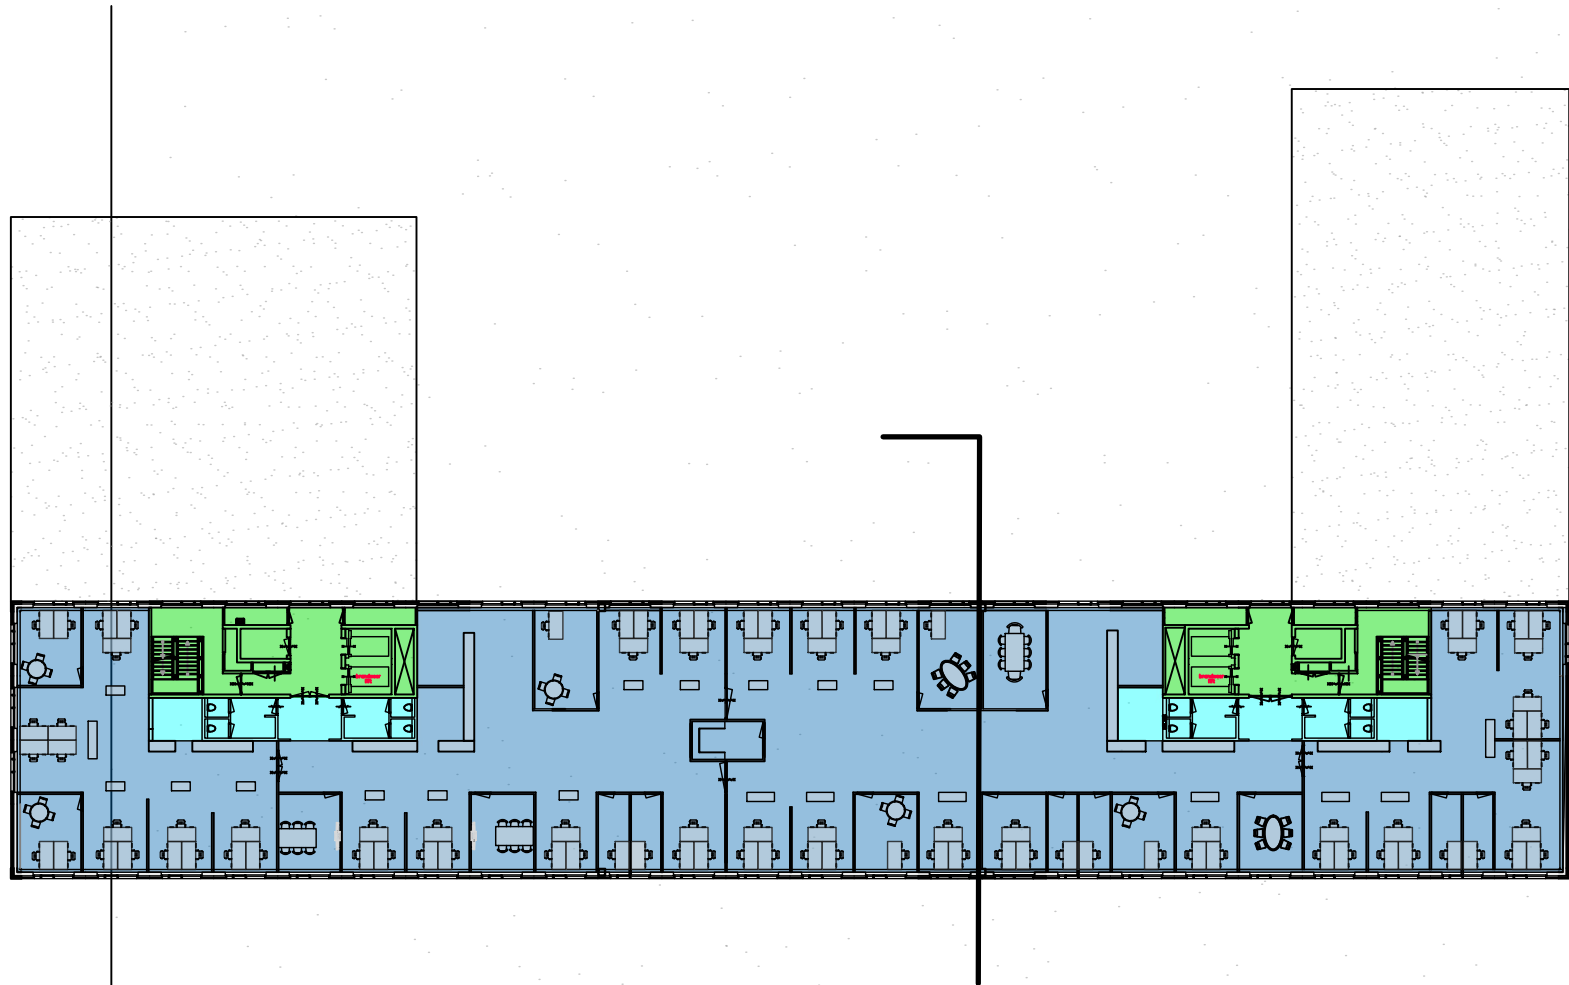



Inrichtingsplan 8e (L)

OPDRACHTGEVER	NWO Den Haag	TEK. NR.	0001
PROJECT	Laan van nieuw oost-indie 300	FASE	definitief
ONDERDEEL	inrichtingsplan	SCHAAL & FORMAAT	1:100 A2
	8e verdieping links	DATUM	16-06-2023
		WIJZ. DATUM	

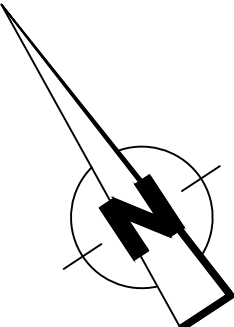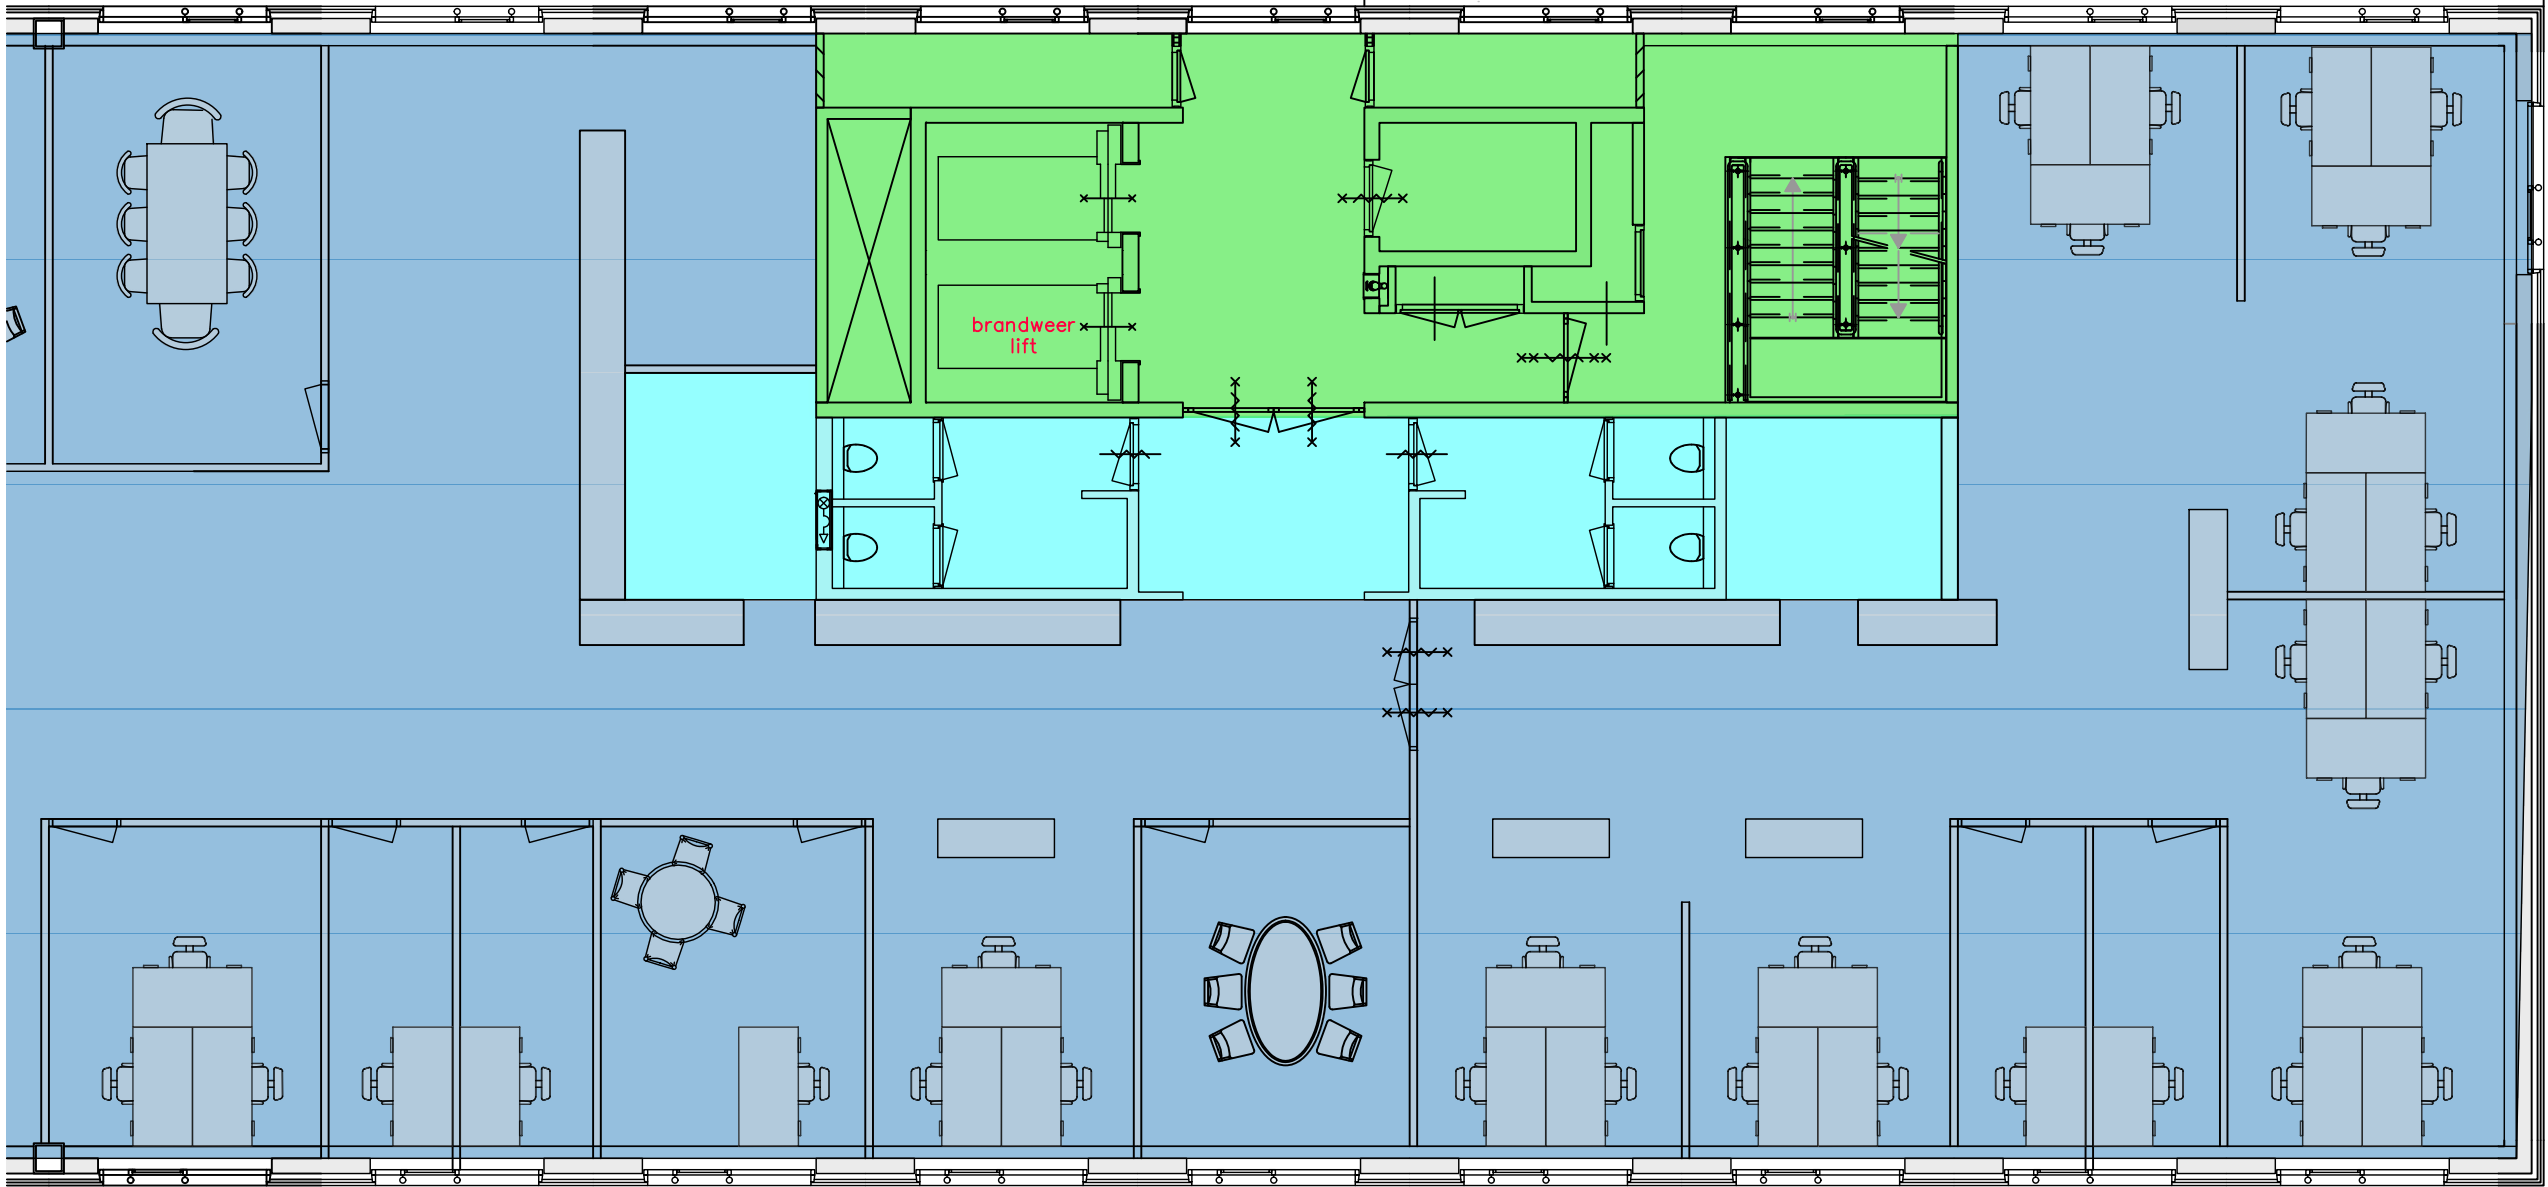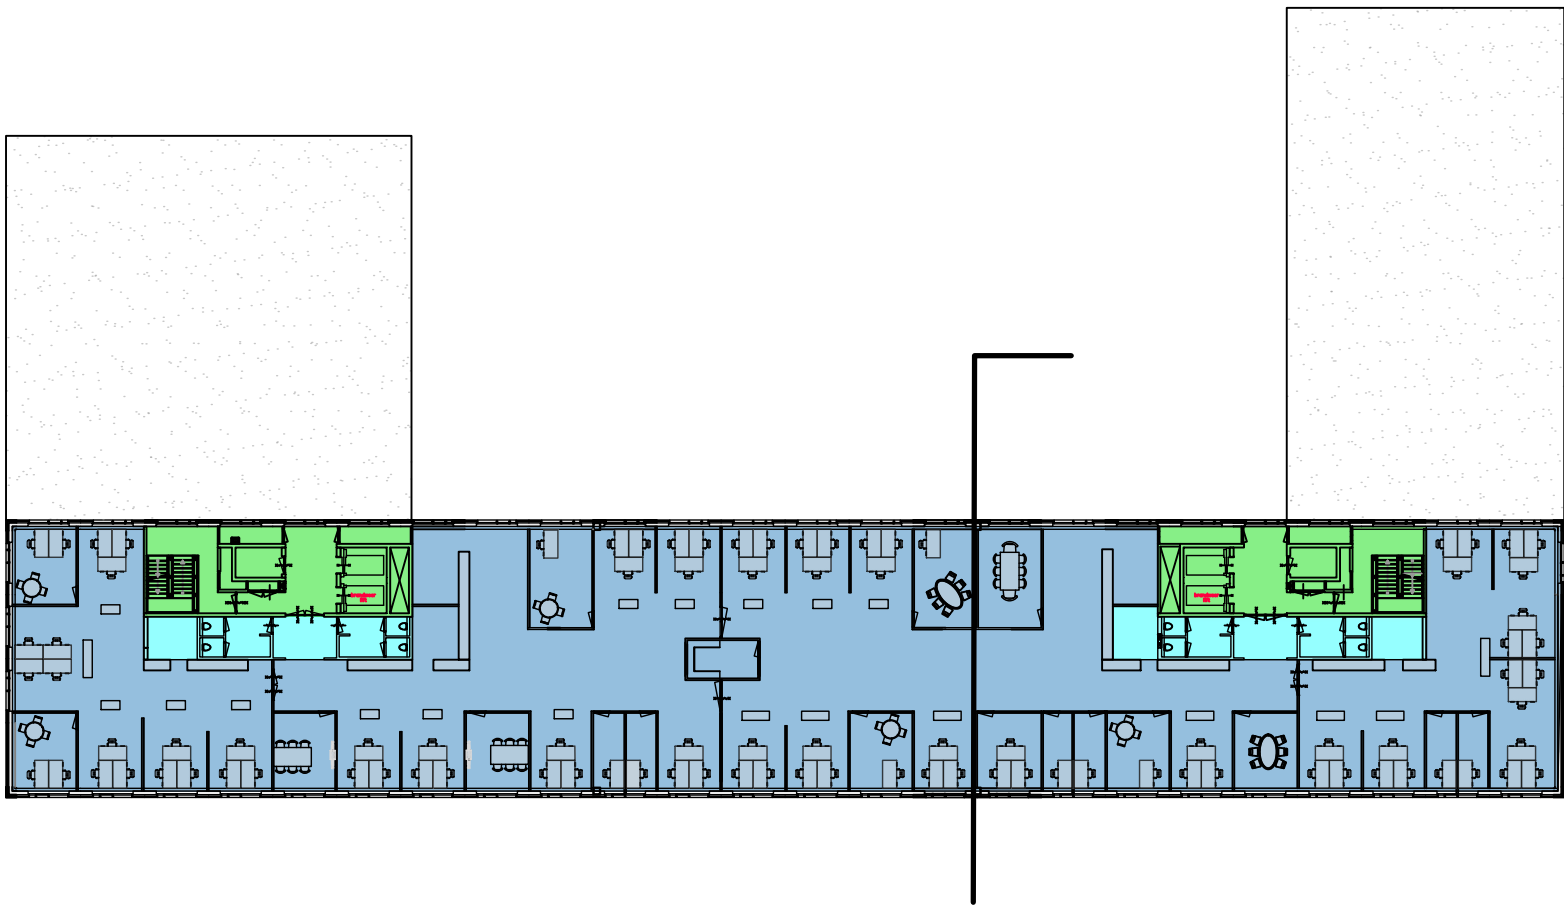

Inrichtingsplan 8e (R)

OPDRACHTGEVER	TEK. NR.	
NWO Den Haag		0001
PROJECT	FASE	
Laan van nieuw oost-indie 300		definitief
ONDERDEEL	SCHAAL & FORMAAT	
inrichtingsplan		1:100 A2
	DATUM	
8e verdieping rechts		16-06-2023
	WIJZ. DATUM	

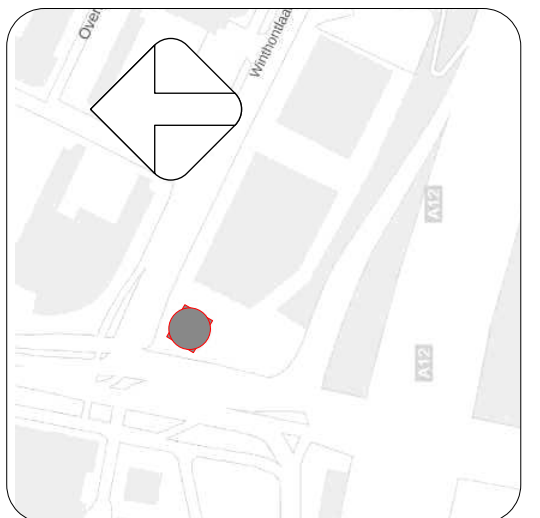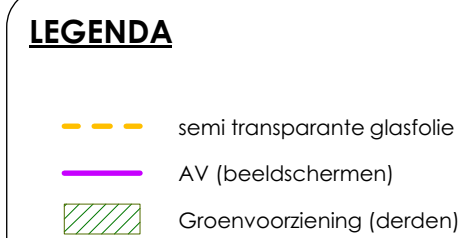


projectnaam : NWO utrecht
projectnummer : NWWUKA
tekeningnummer : NWWUKA_3300
t.o.v. omschrijving : Inrichtingsplan
Basis : Begane grond
Schaal : DO
Schalen : 1:100
Formaat : A2
Wanneer getekend : 12-09-2018
Tekenend door : René Lemstra
datum gewijzigd : B 17-10-2018
gewijzigd door : René Lemstra



Radonweg 2-4
3542 AN Utrecht
Tel. 030 214 22 55
Fax 030 214 22 66
www.rever.nl


projectconsultant : Maarten Vink
interieurarchitect : Chris Hiep
opdrachtgever : NWO Utrecht
adres : Winthontlaan 2
3526 KV Utrecht

EXACTE MAATVOERING IN HET WERK IN TE METEN!

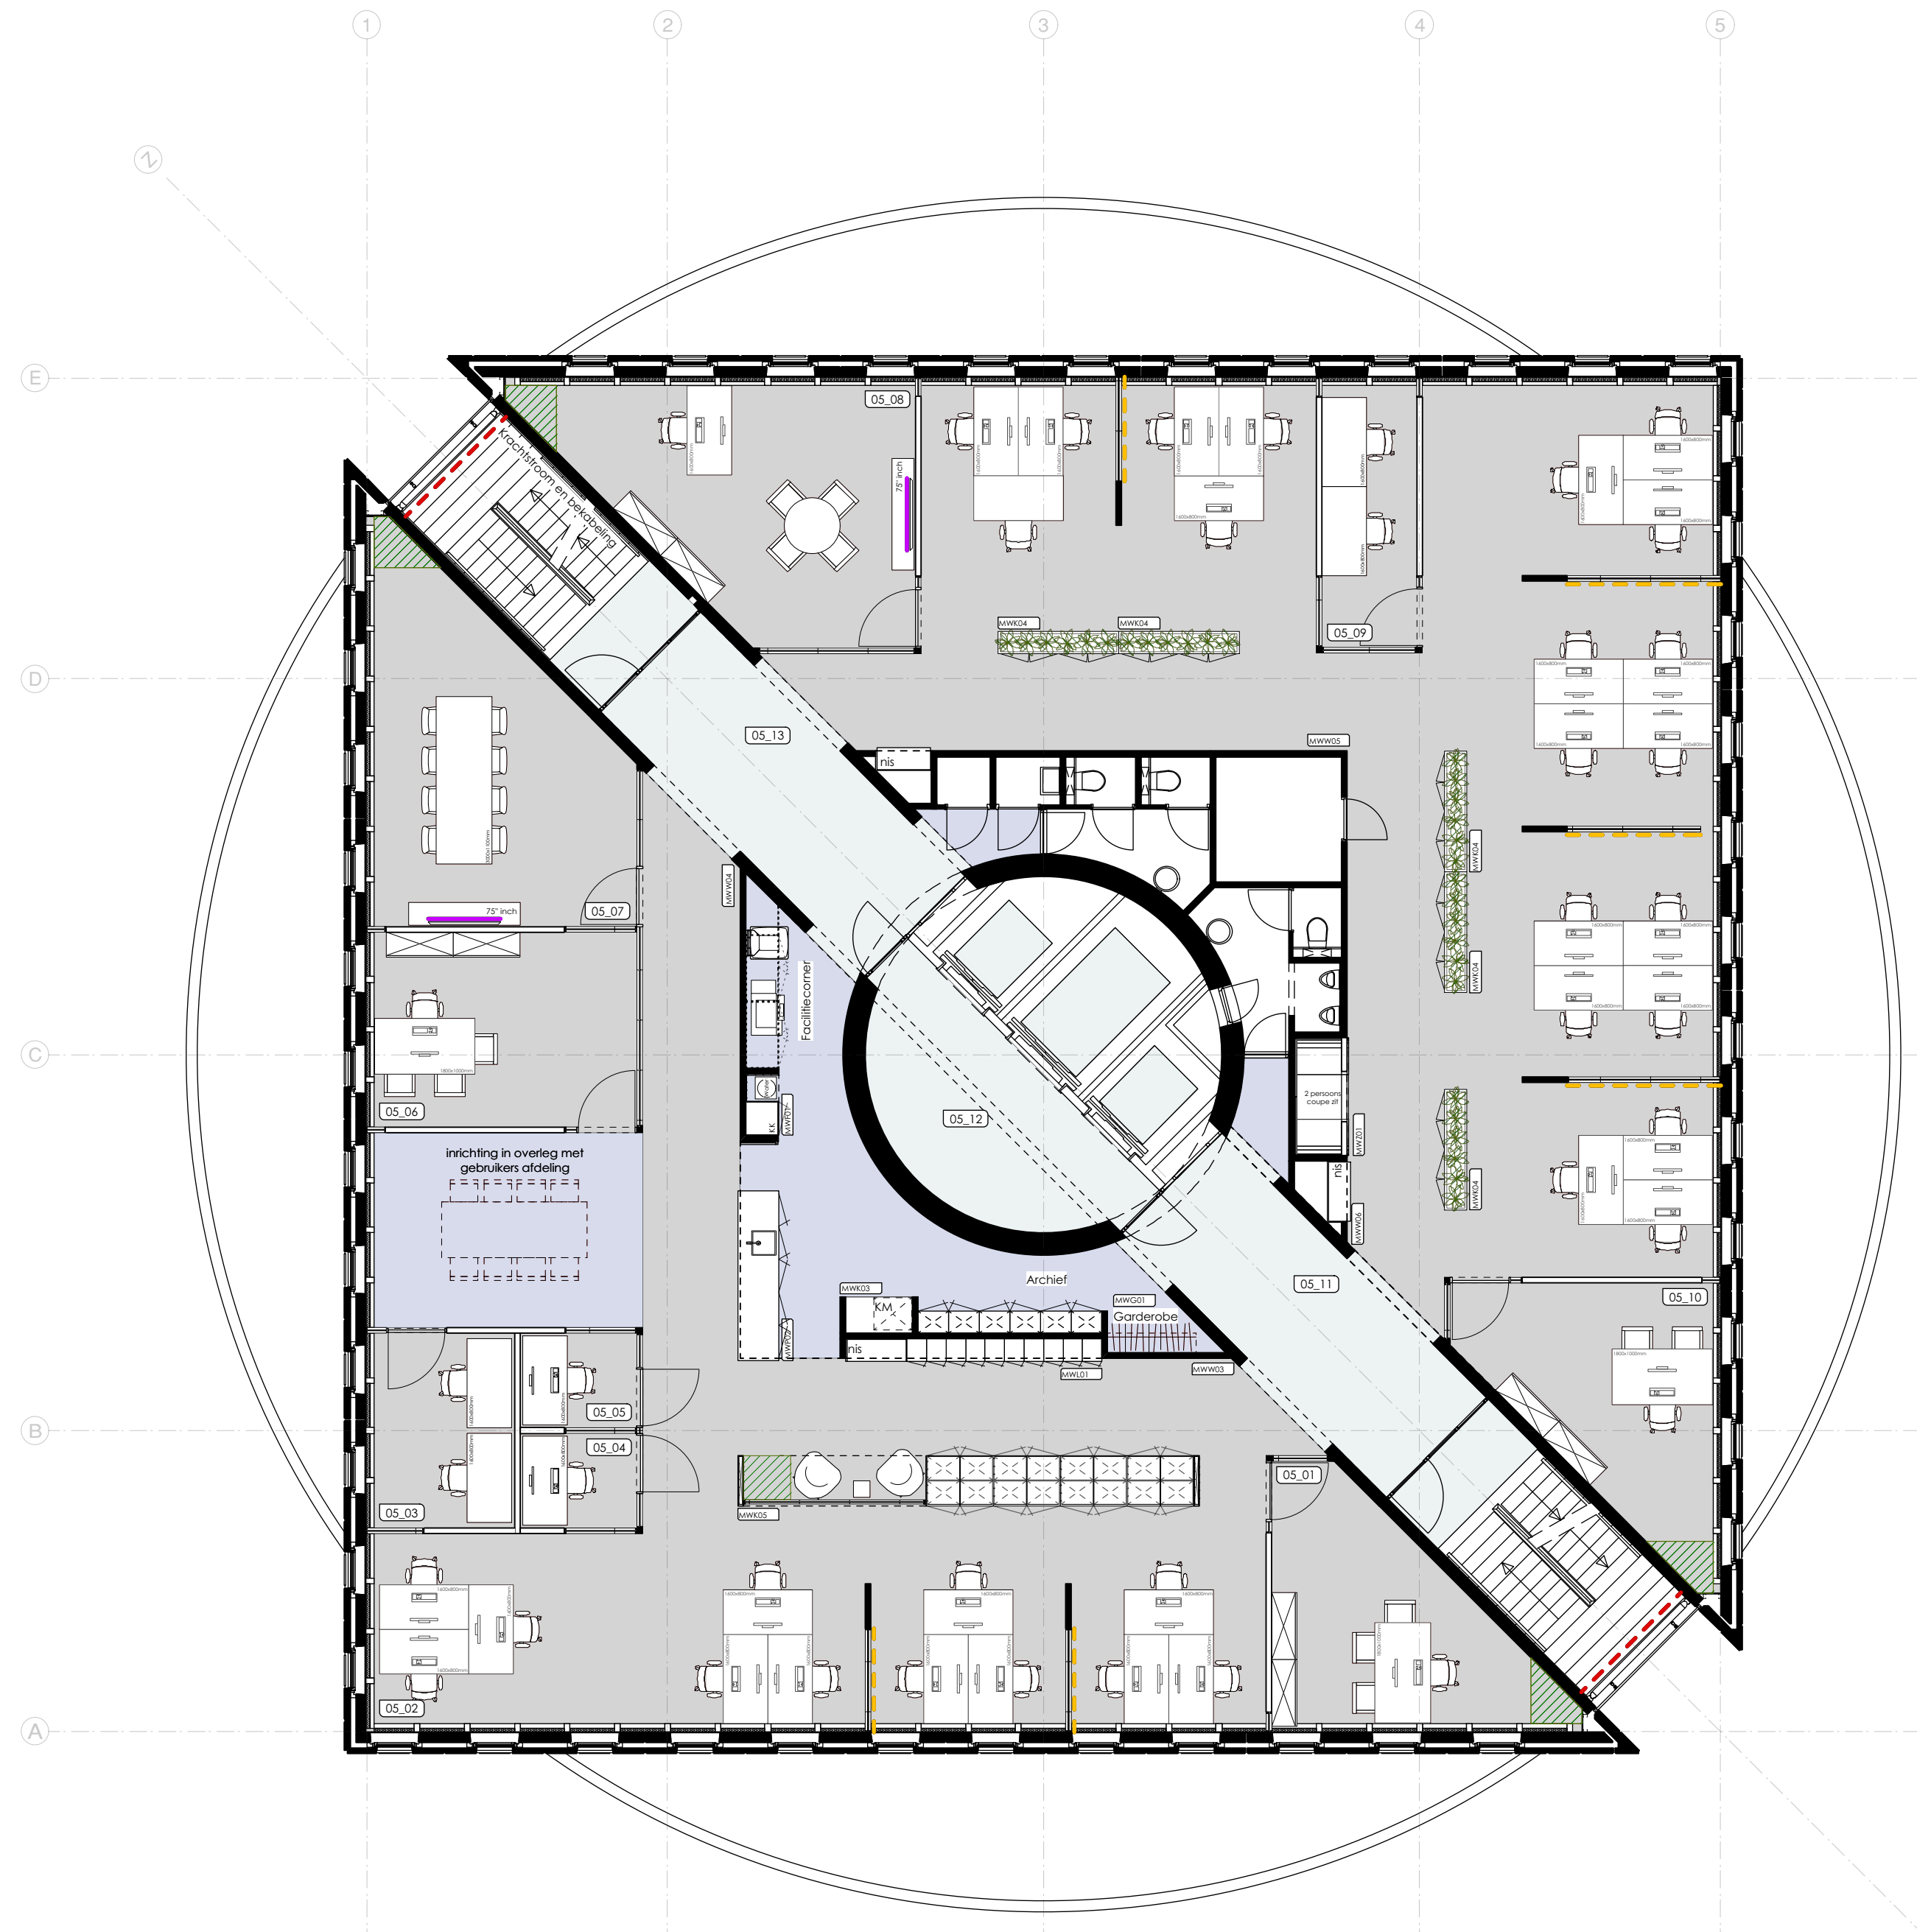

TOELICHTING

- Glasfolie
- - - Folie binnenzijde (door derden)
- AV (beeldschermen)
- Groenvoorziening (derden)

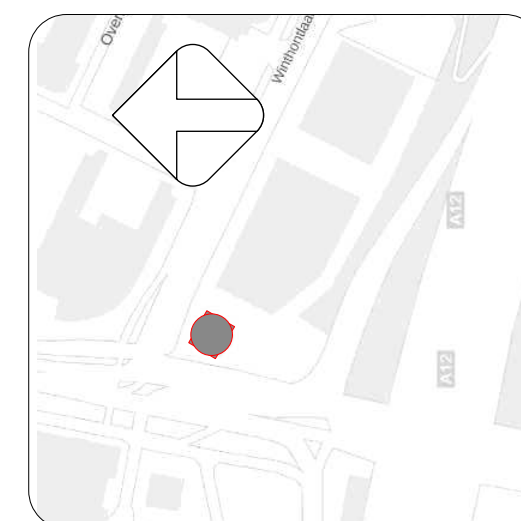

projectnaam : NWO utrecht
 projectnummer : NWUTKA
 tekeningnummer : NWUTKA_3305
 tekeningomschrijving : Inrichtingsplan
 etage : 5de verdieping
 doos : DO
 schaal : 1:100
 ontwerp : A2
 ontwerp getekend : 12-09-2018
 ontwerp getekend door : René Lemstra
 datum gewijzigd : B 17-10-2018
 gewijzigd door : René Lemstra

DEFINITIEF
LET OP: MATEN IN HET WERK IN TE METEN!

Radanweg 2-4
 3542 AN Utrecht
 Tel. 030 214 22 55
 Fax 030 214 22 66
 www.rever.nl

REVER
INTERIEURPROJECTEN

projectconsultant : Maarten Vink
 interieurarchitect : Chris Hiep
 opdrachtgever : NWO Utrecht
 adres : Winthoutlaan 2
 3526 KV Utrecht


EXACTE MAATVOERING IN HET WERK IN TE METEN!





TOELICHTING

- Glasfolie
- - - Folie binnenzijde (door derden)
- AV (beeldschermen).
- Groenvoorziening (derden)

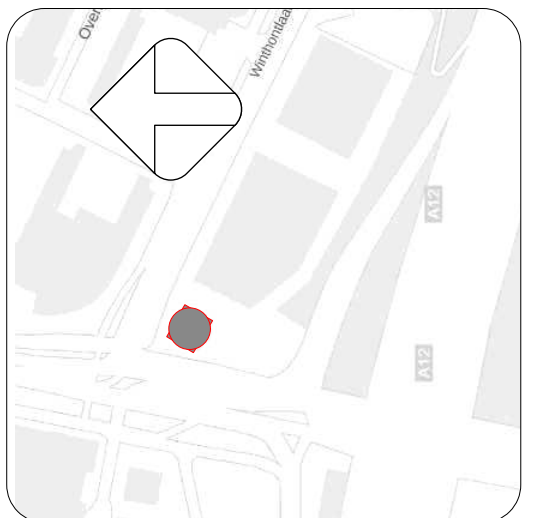

projectnaam : NWO utrecht
projectnummer : NWUTKA
tekeningsnummer : NWUTKA_3307
tekeningomschrijving : Inrichtingsplan
7e verdieping
DO : DO
schaal : 1:100
ontworpen door : A2
getekend door : René Lemstra
datum gewijzigd : B 17-10-2018
gewijzigd door : René Lemstra

DEFINITIEF
LET OP: MATEN (HET WERK IN TE METEN)

Radanweg 2-4
3542 AN Utrecht
Tel. 030 214 22 55
Fax 030 214 22 66
www.rever.nl

REVER
INTERIEURPROJECTEN


projectconsultant : Maarten Vink
interieurarchitect : Chris Hiep
opdrachtgever : NWO Utrecht
adres : Winthoutlaan 2
3526 KV Utrecht

EXACTE MAATVOERING IN HET WERK IN TE METEN!



TOELICHTING

-  Glasfolie
-  Folie binnenzijde (door derden)
-  AV (beeldschermen)
-  Groenvoorziening (derden)

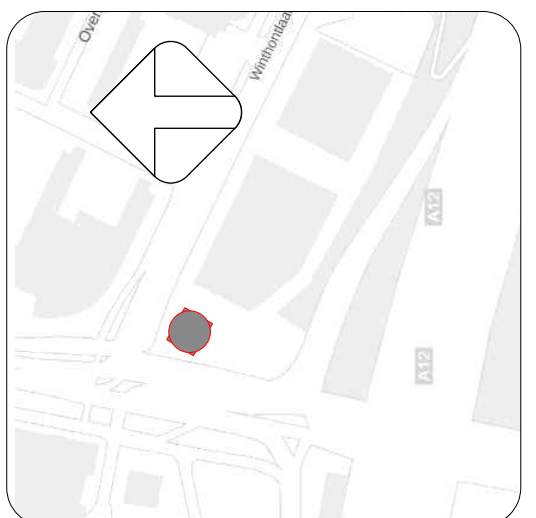


projectnaam : NWO utrecht
projectnummer : NWO/TKA
tekeningnummer : NWO/TKA_3309
titel omschrijving : Inrichtingsplan
 : 9e verdieping
 : DO
 : DO
schaal : 1:100
 : A2
 : 12-09-2018
getekend door : René Lemstra
datum gewijzigd : 8 17-10-2018
gewijzigd door : René Lemstra

Radonweg 2-4
3542 AN Utrecht
Tel. 030 214 22 55
Fax 030 214 22 66
www.rever.nl

projectconsultant : Maarten Vink
interieurarchitect : Chris Hiep
opdrachtgever : NWO Utrecht
adres : Winthontlaan 2
3526 KV Utrecht


EXACTE MAATVOERING IN HET WERK IN TE METEN!

Alle rechten voorbehouden.

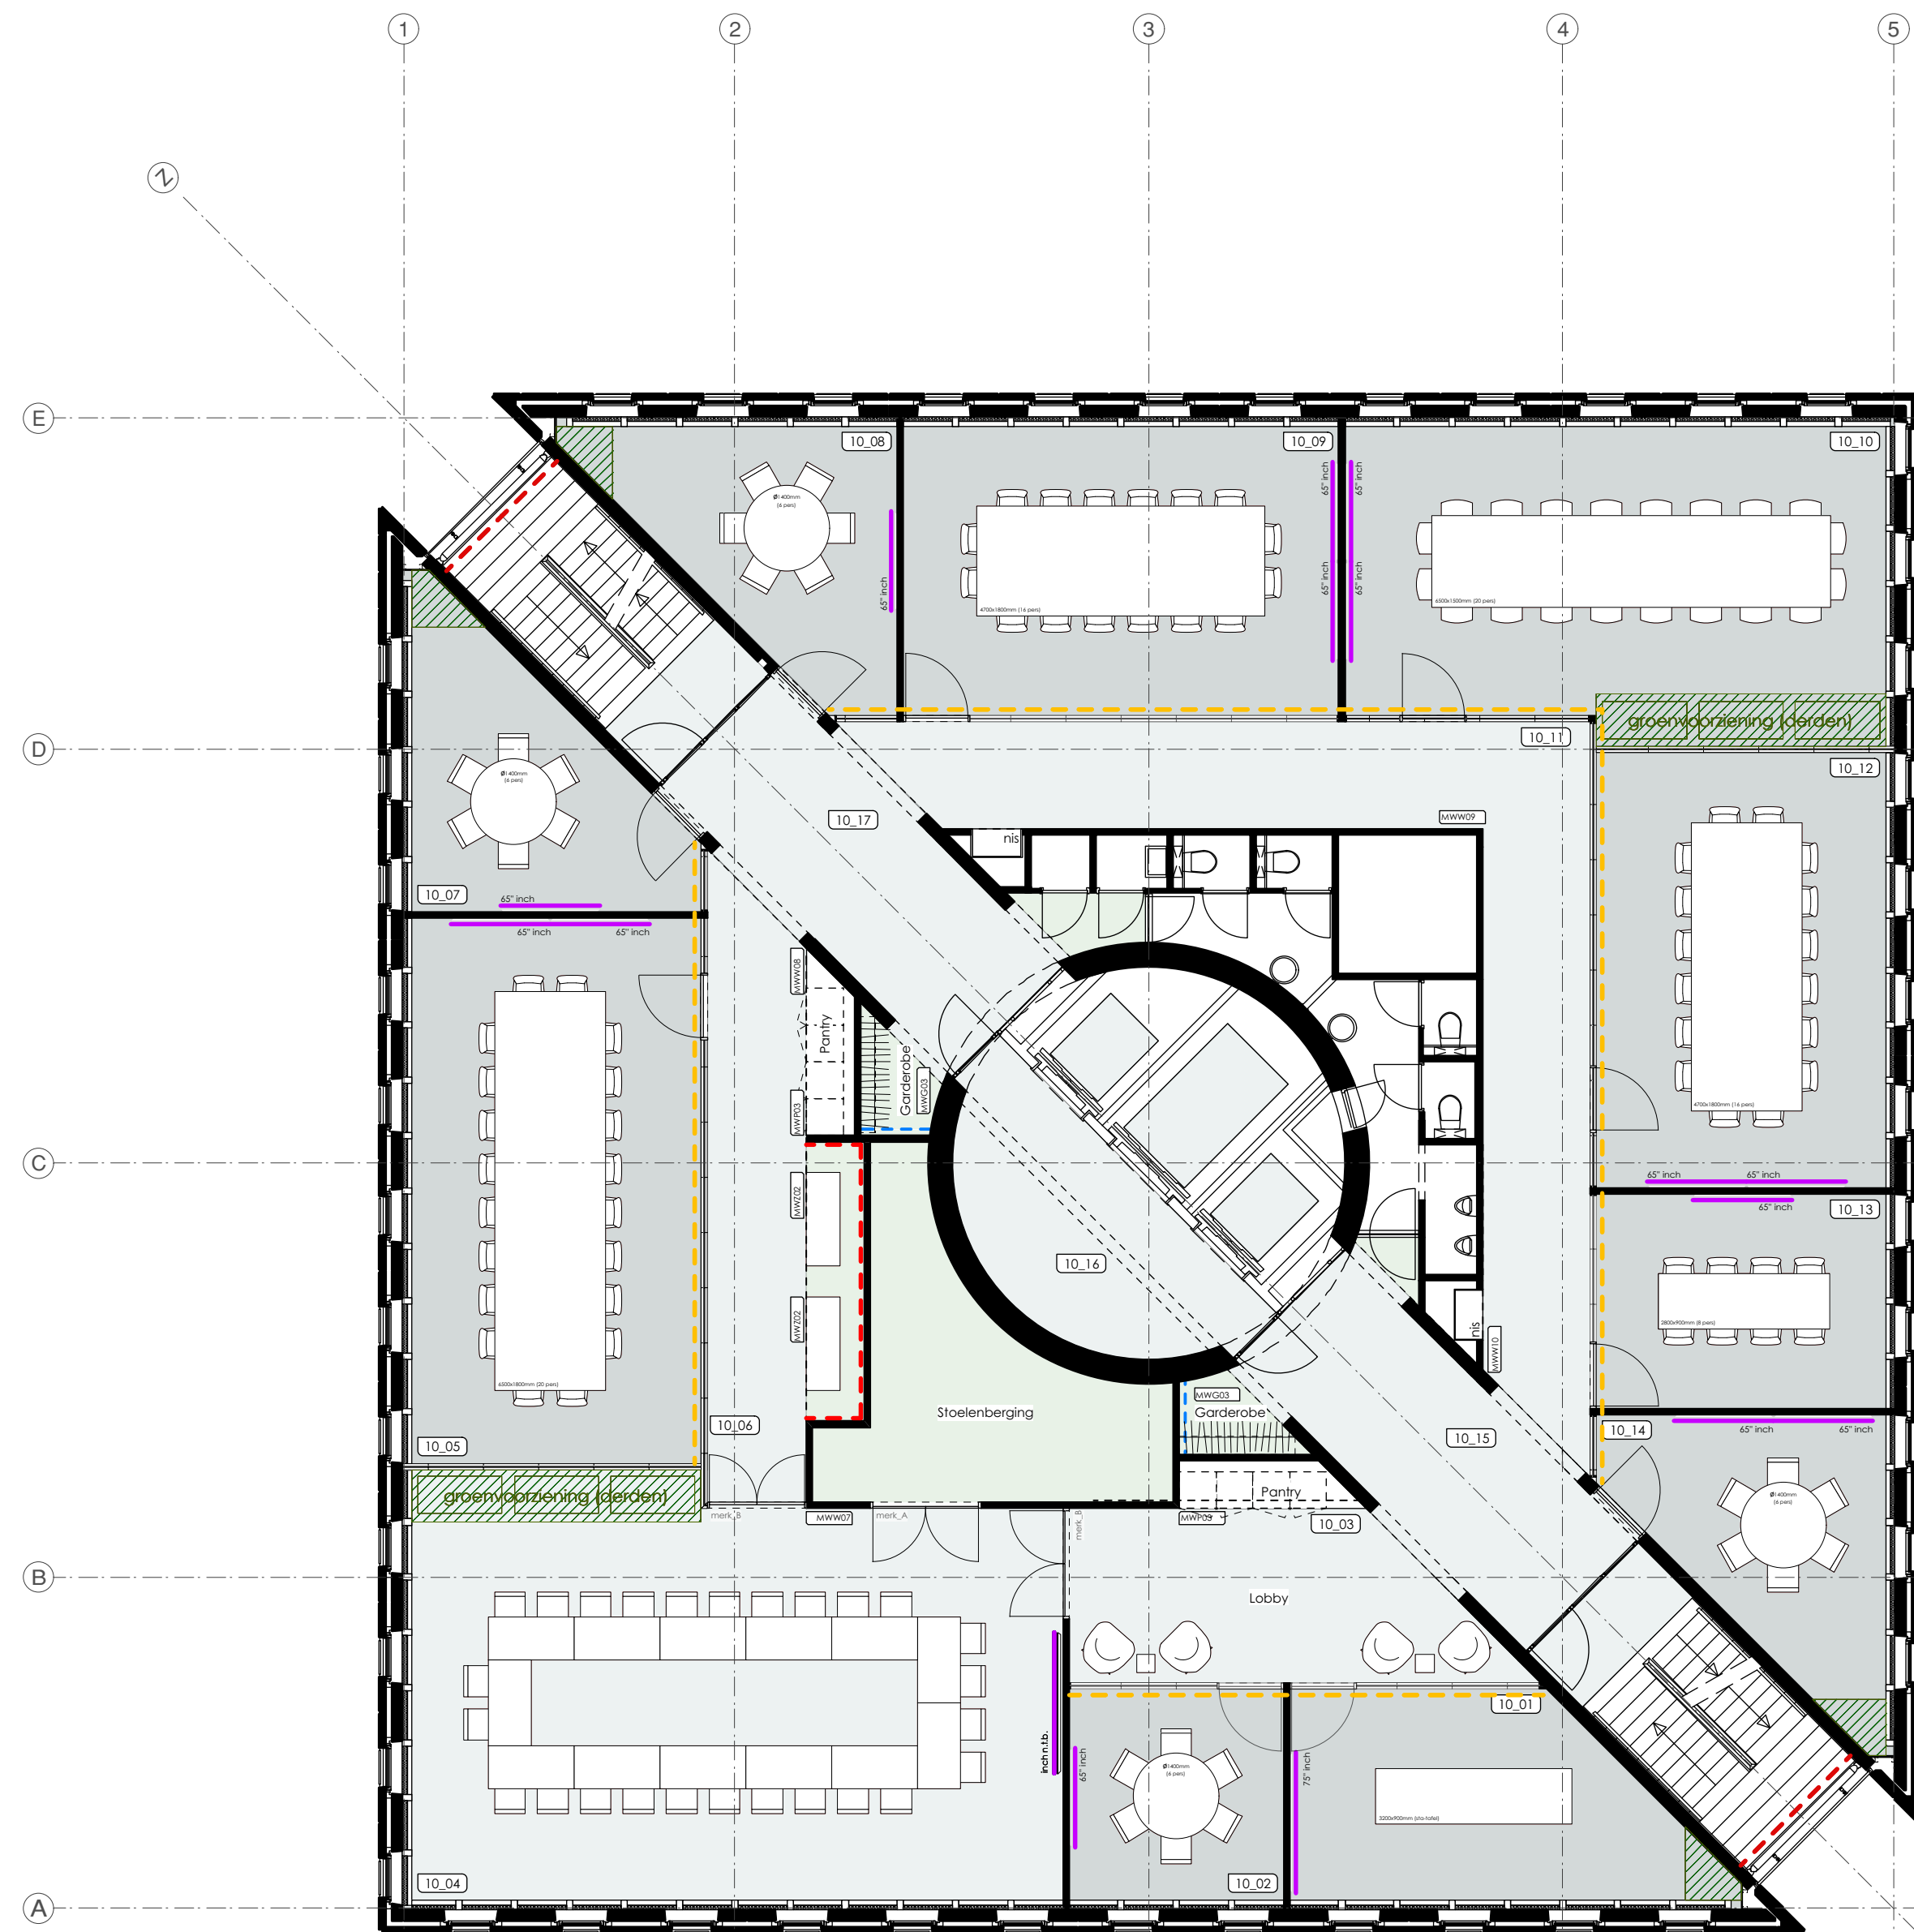

TOELICHTING

- Glasfolie
- Spiegel
- - - Folie binnenzijde (door derden)
- AV (beeldschermen)
- Groenvoorziening (derden)

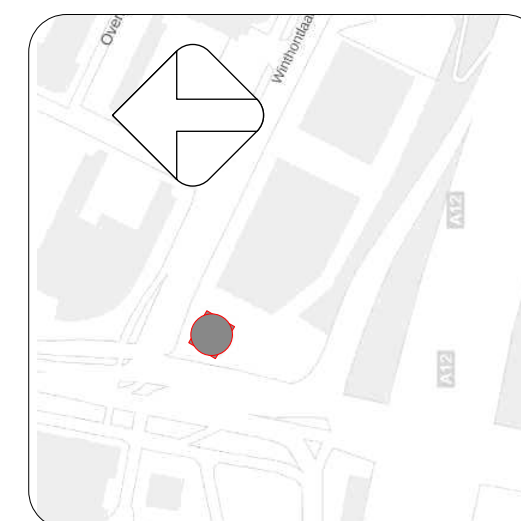

projectnaam : NWO utrecht
projectnummer : NWUTKA
tekeningsnummer : NWUTKA_3310
toelichting : Inrichtingsplan
10e verdieping
DO
1:100
A2
getekend : 12-09-2018
getekend door : René Lemstra
datum gewijzigd : B 17-10-2018
gewijzigd door : René Lemstra


DEFINITIEF
LET OP: MATEN (HET KWADRAAT)

Radanweg 2-4
3542 AN Utrecht
Tel. 030 214 22 55
Fax 030 214 22 66
www.rever.nl

REVER
INTERIEURPROJECTEN


projectconsultant : Maarten Vink
interieurarchitect : Chris Hiep
opdrachtgever : NWO Utrecht
adres : Winthoutlaan 2
3526 KV Utrecht

EXACTE MAATVOERING IN HET WERK IN TE METEN!

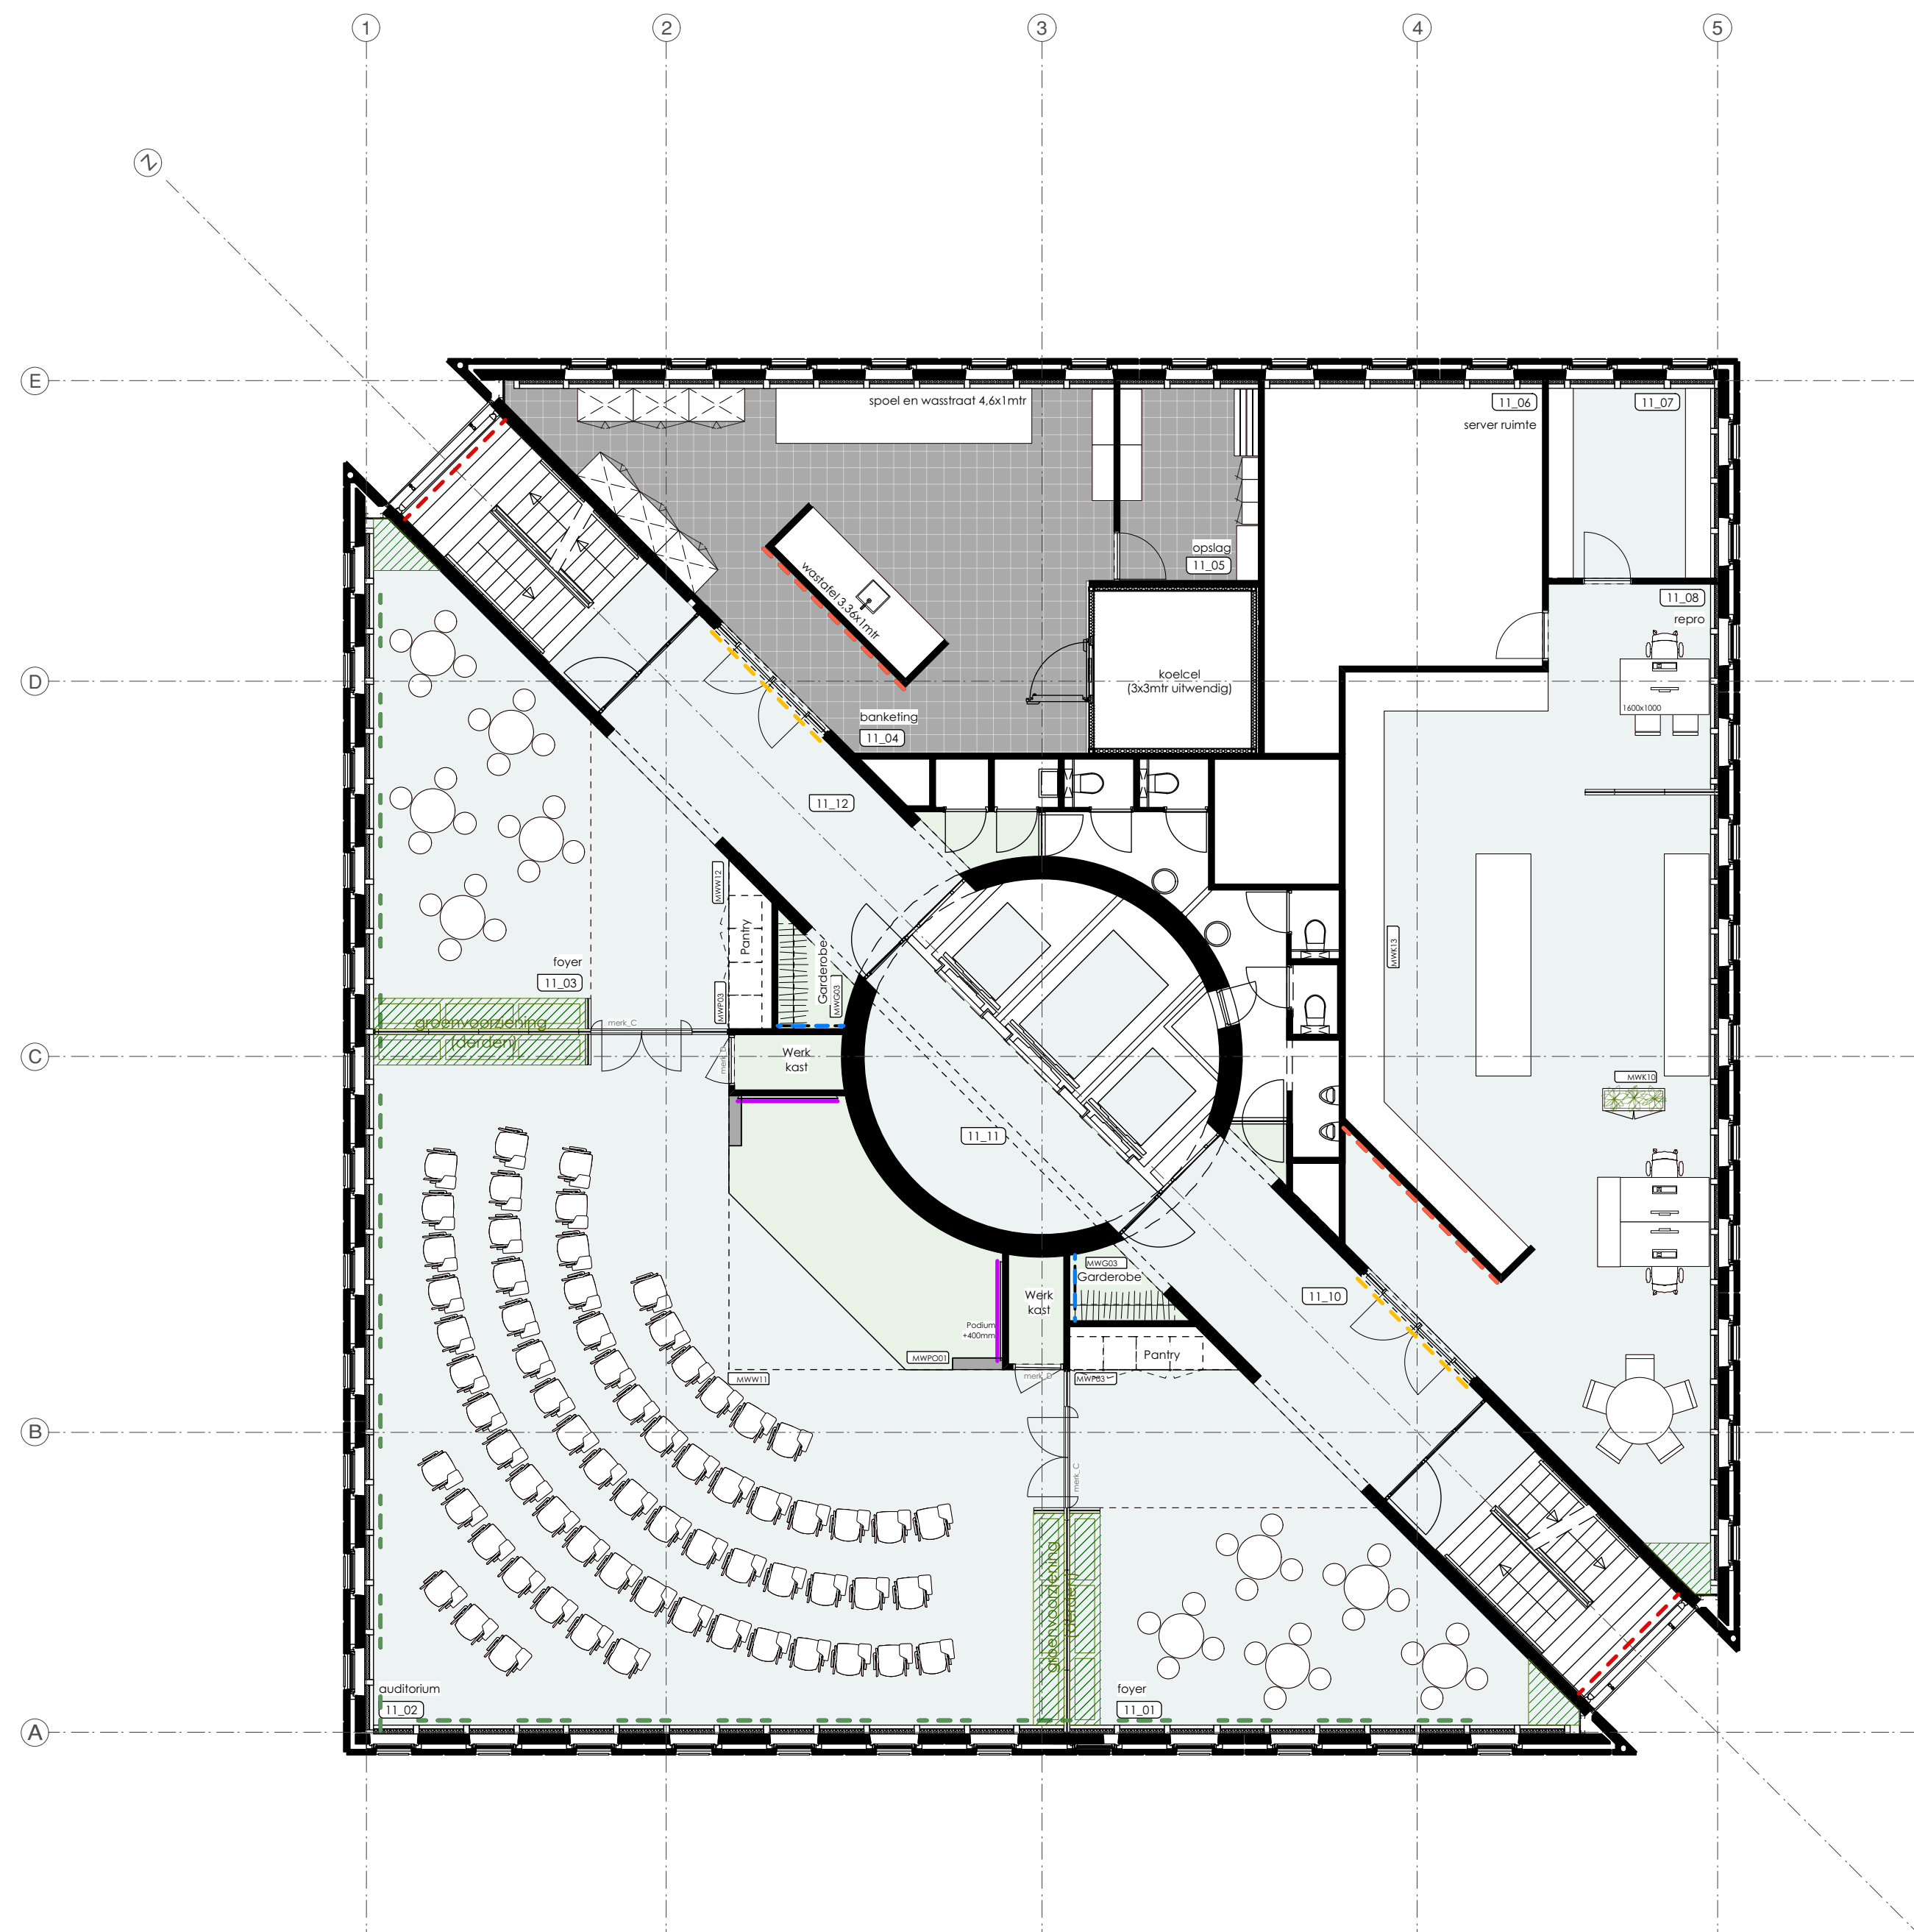

TOELICHTING

- AV (beeldschermen) op beugels, exacte maatvoering door NWO
- Glasfolie
- - - Folie binnenzijde (door derden)
- - - Spiegel
- - - Akoestische visual 23 stuks op penanten B.K. visual 2700mm+ vl. O.K. 300mm boven radiator
- ▨ Groenvoorziening (derden)

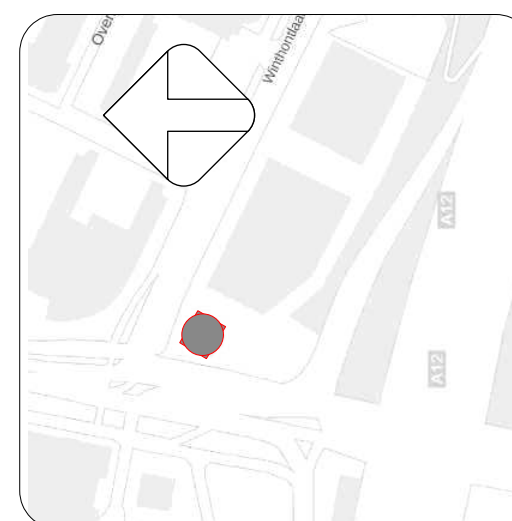

projectnaam : NWO utrecht
 projectnummer : NWUTKA
 tekeningnummer : NWUTKA_3311
 tekeningomschrijving : Inrichtingsplan
 11e Verdieping
 DO : DO
 schaal : 1:100
 tekening : A2
 datum getekend : 12-09-2018
 getekend door : René Lemstra
 datum gewijzigd : C 11-10-2018
 gewijzigd door : René Lemstra


DEFINITIEF
 LET OP: MATEN IN HET WERK IN TE METEN!

Radnorweg 2-4
 3542 AN Utrecht
 Tel. 030 214 22 55
 Fax 030 214 22 66
 www.rever.nl

REVER
 INTERIEURPROJECTEN

projectconsultant : Maarten Vink
 interieurarchitect : Chris Hiep
 opdrachtgever : NWO Utrecht
 adres : Winthoutlaan 2
 3526 KV Utrecht


EXACTE MAATVOERING IN HET WERK IN TE METEN!

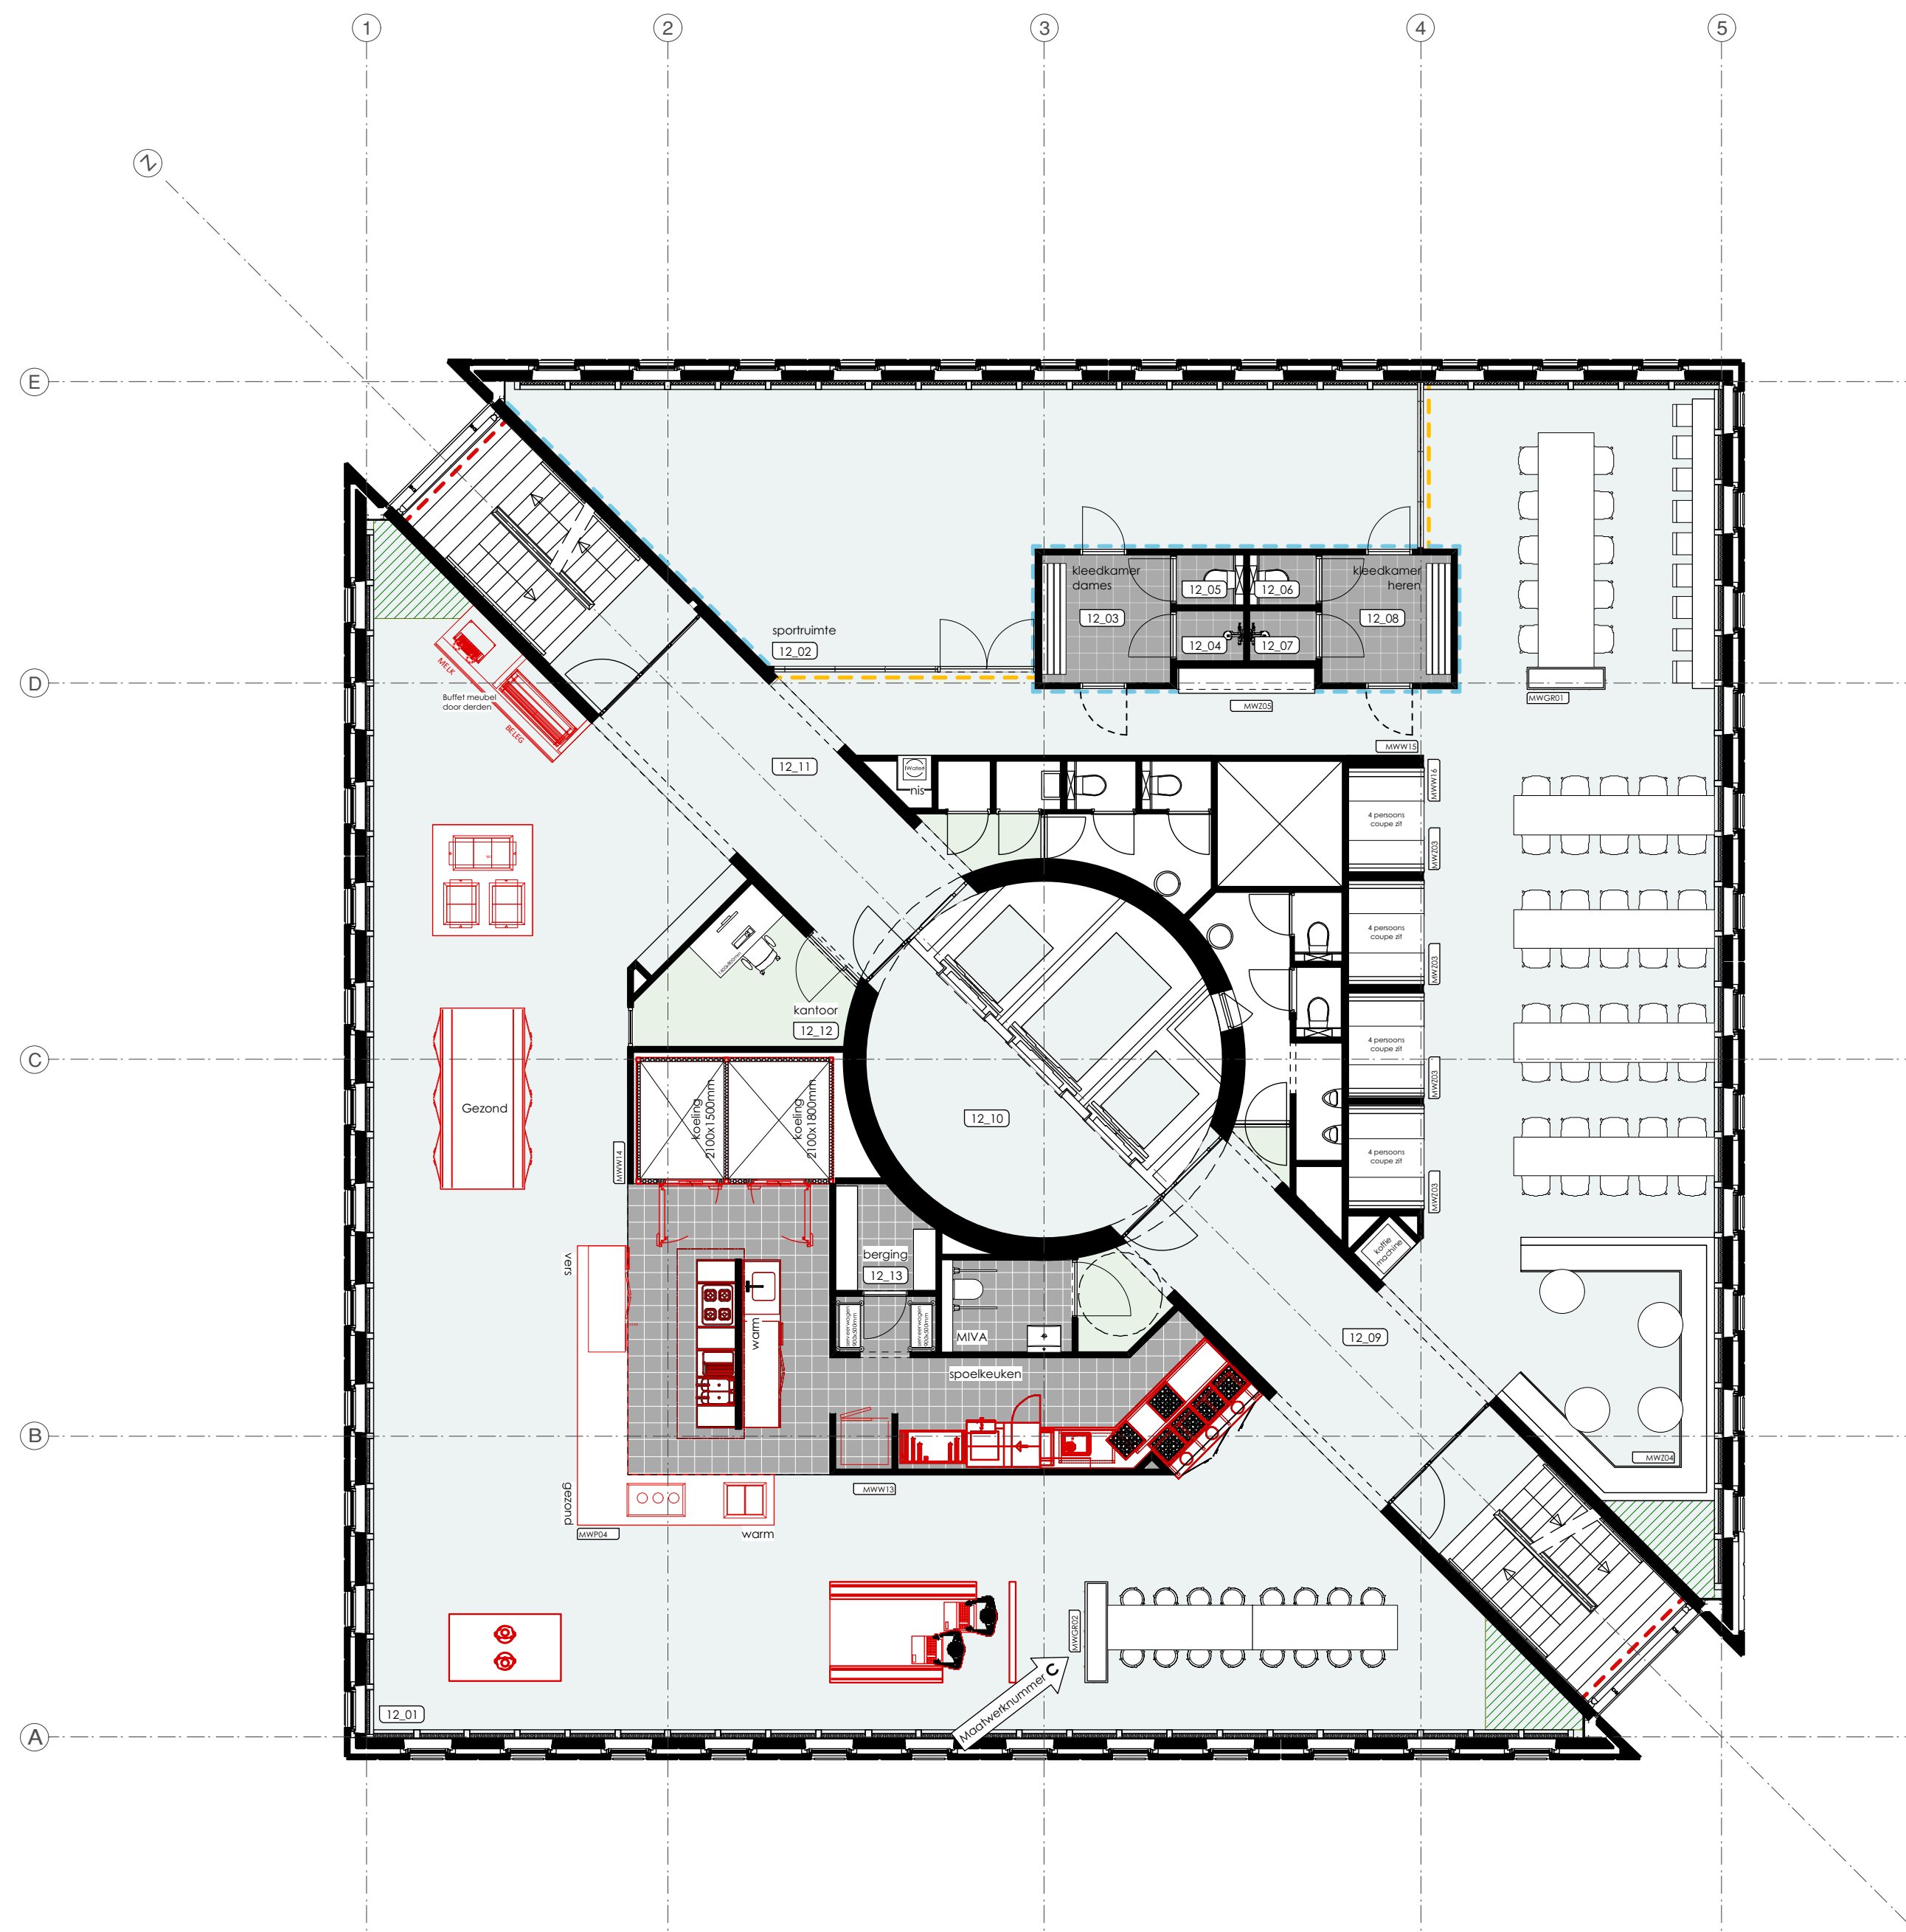

TOELICHTING

Omschrijving C

- Spiegel, Saint Gobain Satinova verzilverd
- Glasfolie
- Folie binnenzijde (door derden)
- groenvoorziening (derden)
- keuken & restaurant inrichting (derden)

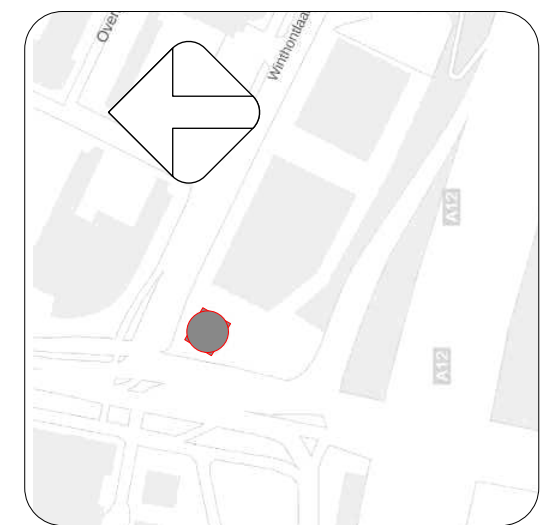

DEFINITIEF
LET OP: MATEN (HET WERK IN TE METEN!)

projectnaam : NWO utrecht
projectnummer : NWUTKA
tekeningsnummer : NWUTKA_3312
toelichting : Inrichtingsplan
12e verdieping
DO
schaal : 1:100
ontwerper : A2
getekend : 12-09-2018
getekend door : René Lemstra
datum gewijzigd : C 17-10-2018
gewijzigd door : René Lemstra


REVER
INTERIEURPROJECTEN

Radnorweg 2-4
3542 AN Utrecht
Tel. 030 214 22 55
Fax 030 214 22 66
www.rever.nl

projectconsultant : Maarten Vink
interieurarchitect : Chris Hiep
opdrachtgever : NWO Utrecht
adres : Wijnthoutlaan 2
3526 KV Utrecht


EXACTE MAATVOERING IN HET WERK IN TE METEN!

© copyright Rever Interieurprojecten B.V. Alle rechten voorbehouden.

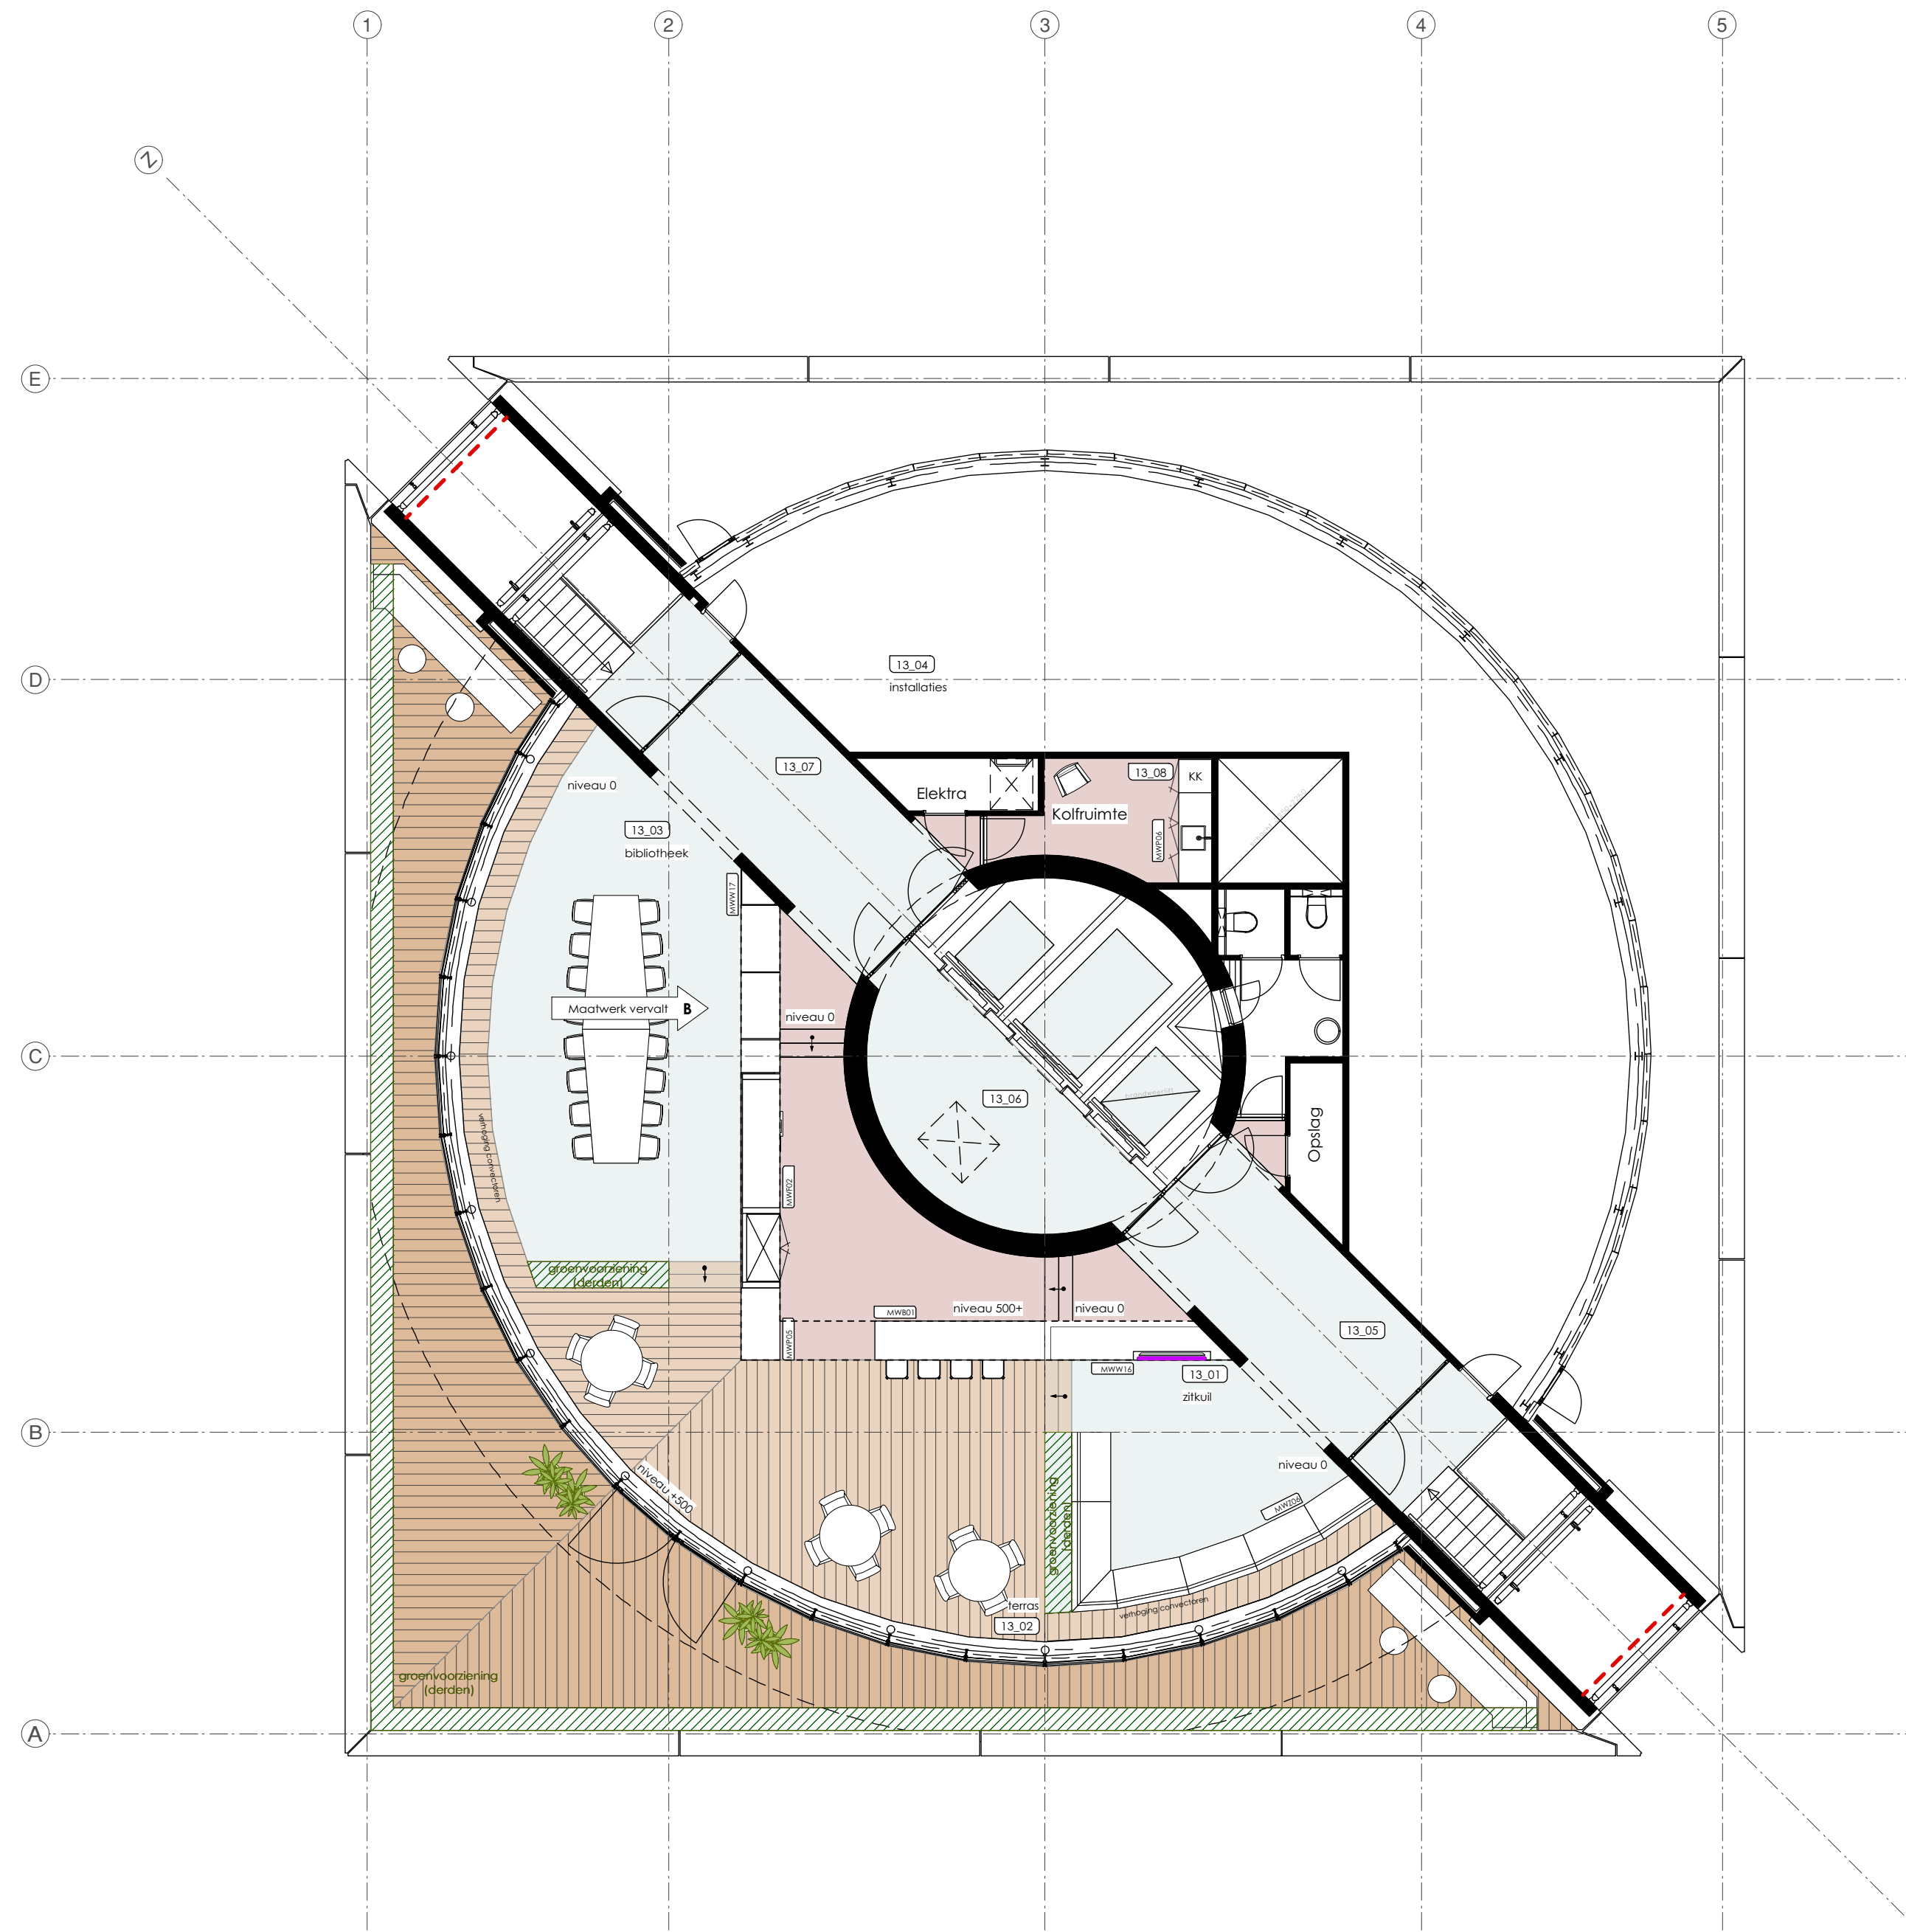

TOELICHTING

- AV (beeldscherm), exacte maatvoering door NWO
- Folie binnenzijde (door derden)
- groenvoorziening (derden)

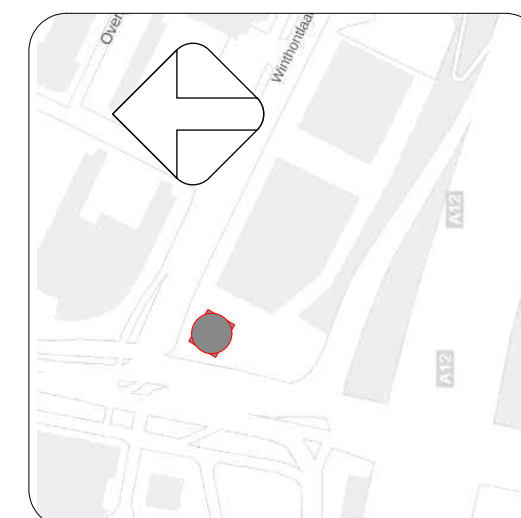

projectnaam : NWO utrecht
projectnummer : NWUTKA
tekeningnummer : NWUTKA_3313
tekeningomschrijving : Inrichtingsplan
13e verdieping
niveau : DO
schaal : 1:100
formaat : A2
datum getekend : 12-09-2018
getekend door : René Lemstra
datum gewijzigd : B 17-10-2018
gewijzigd door : René Lemstra

DEFINITIEF
LET OP: MATEN IN HET WERK IN TE METEN!

Radonweg 2-4
3542 AN Utrecht
Tel. 030 214 22 55
Fax. 030 214 22 66
www.rever.nl

REVER
INTERIEURPROJECTEN

projectconsultant : Maarten Vink
interieurarchitect : Chris Hiep
opdrachtgever : NWO Utrecht
adres : Wijnthoutlaan 2
3526 KV Utrecht

EXACTE MAATVOERING IN HET WERK IN TE METEN!



ALLE MATEN IN HET WERK TE CONTROLEREN!

HOLLANDSE NIEUWE | VERRIJN STUARTWEG 3N | 1112 AW DIEMEN | T 020 63 64 950 | INFO@HOLLANDSE-NIEUWE.COM | WWW.HOLLANDSE-NIEUWE.COM



VERDIEPING 04



VERDIEPING 05

ALLE MATEN IN HET WERK TE CONTROLEREN!					
PROJECT	ZonMw Den Haag	DATUM	11.01.2023	SCHAAL	1:100
OPDRACHTGEVER	ZonMw	PROJ.NR.	ZON 2201	FASE	TO
ONDERVERP	Inrichtingsplattegrond	TEK.NR.	1.04	1.05	
ONDERDEEL	Verdieping 04, Verdieping 05	OMSCHRIJVING	WIJZIGINGEN	NR.	DATUM
HOLLANDE NIEUWE VERRUN STUARTWEB 3N 1112 AW DIEMEN T 020 63 64 950 INFO@HOLLANDE-NIEUWE.COM WWW.HOLLANDE-NIEUWE.COM					