


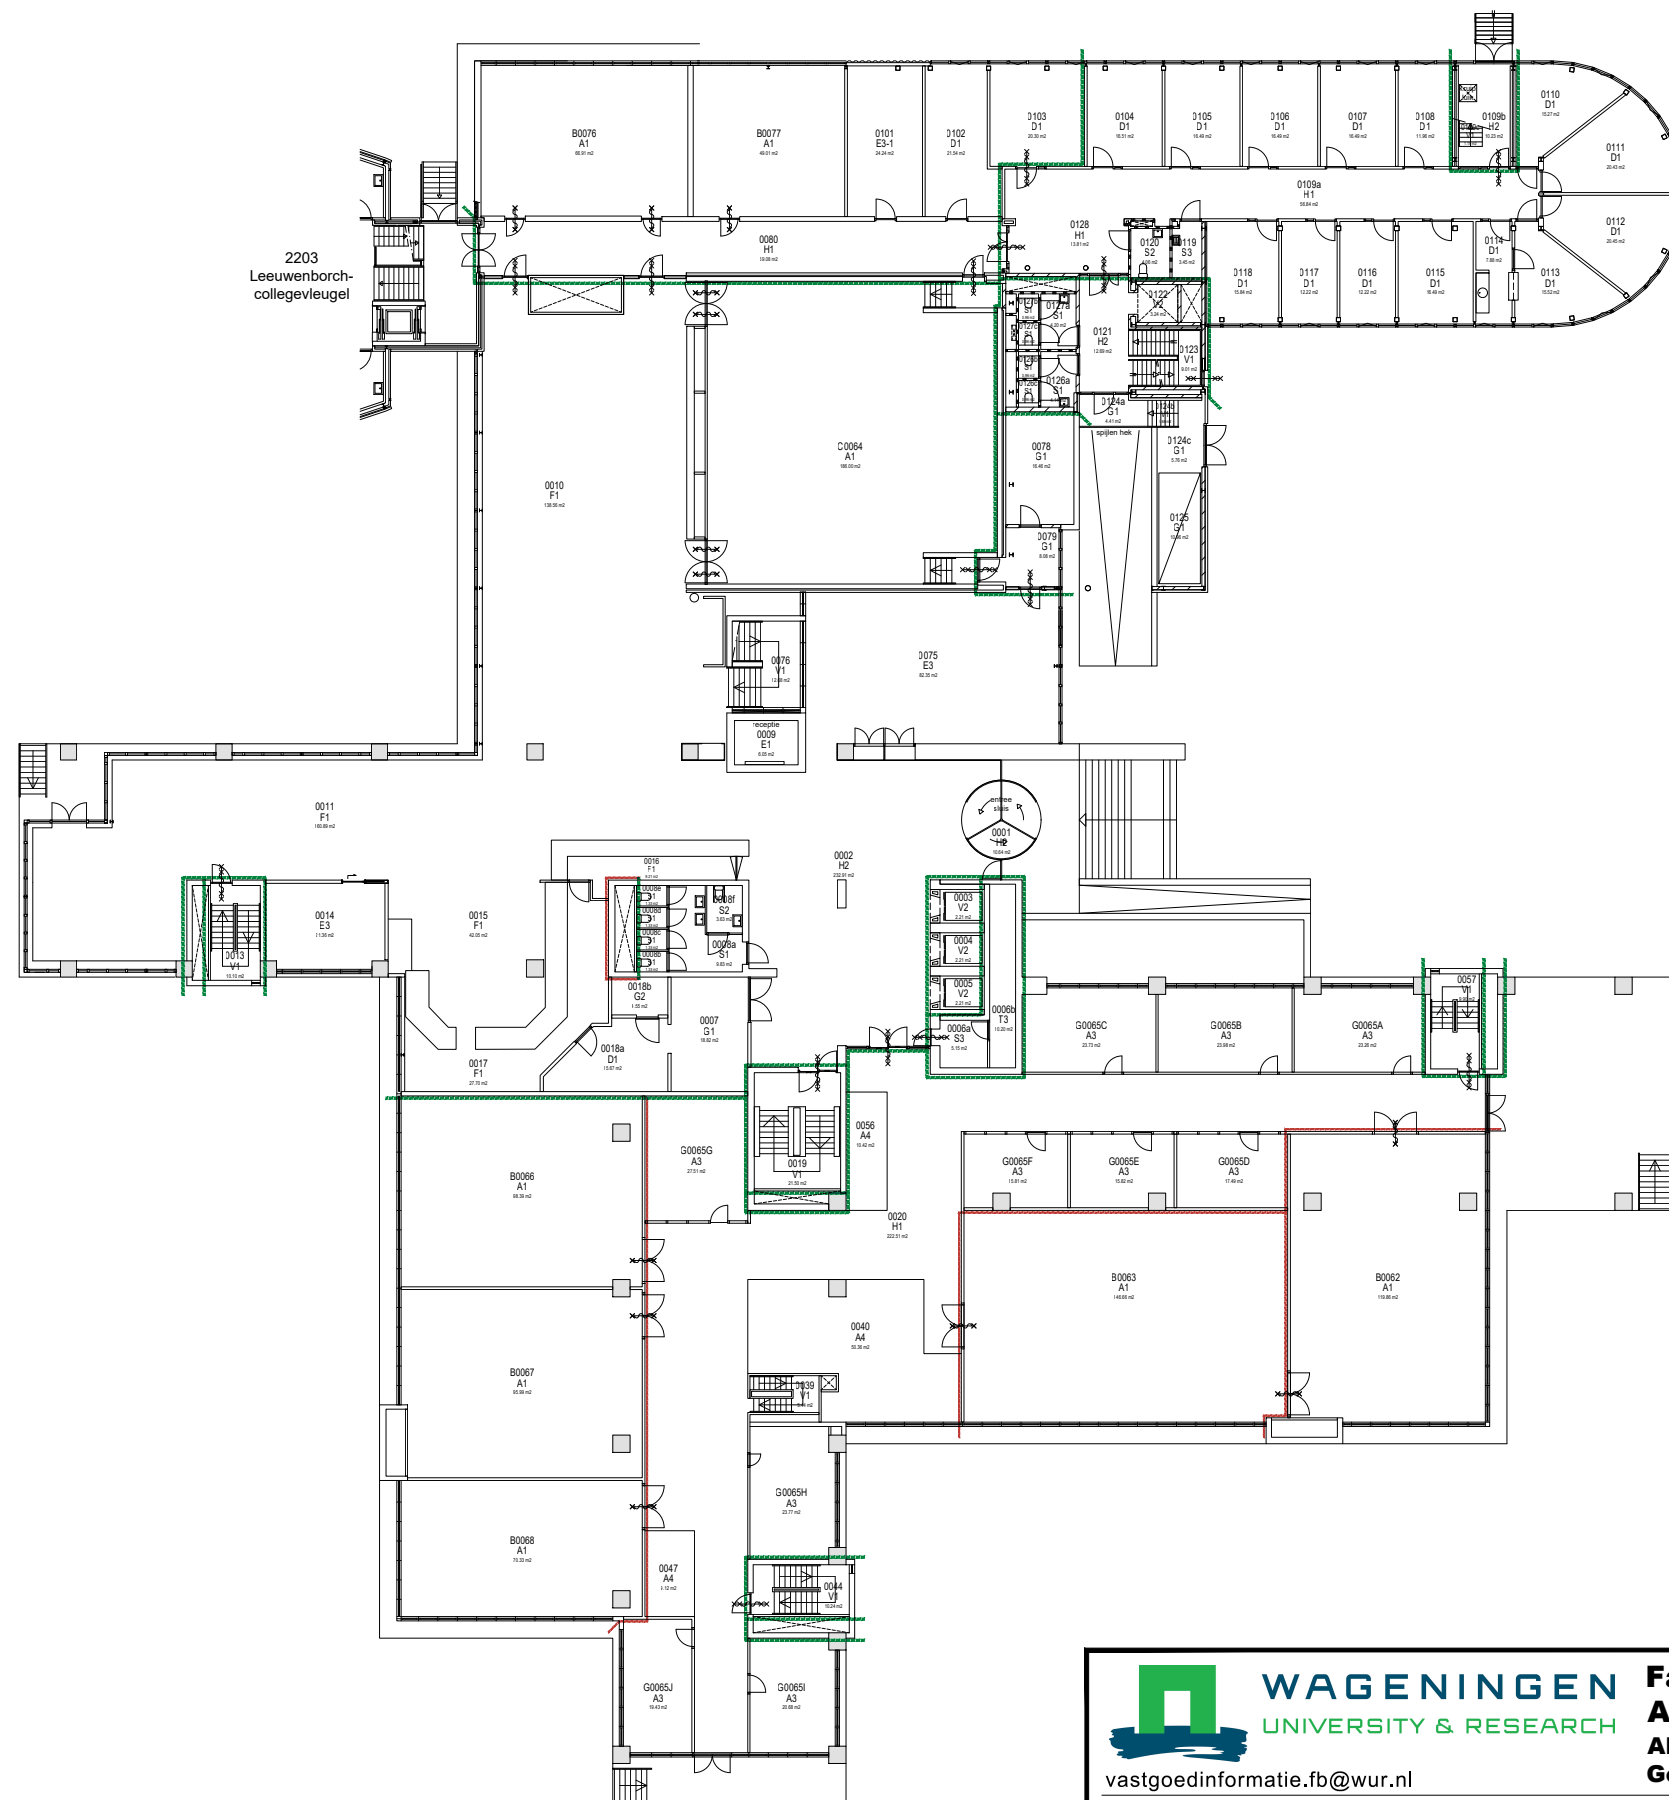

WAGENINGEN
UNIVERSITY & RESEARCH

vastgoedinformatie.fb@wur.nl

complex: 22 - Wageningen Leeuwenborch
gebouw: 2202 - Leeuwenborch
adres: Hollandseweg 1, 6706 KN Wageningen

discipline: -
omschrijving: Plattegrond
verdieping: Begane grond

Facilitair Bedrijf
Afdeling Vastgoed en Huisvesting
Akkermaalsbos 12, 6708 WB, Wageningen
Gebouw 116

gecontroleerd op locatie:
-
wijz. 1 27-05-2020 BWS
wijz. 2 11-11-2021 BWS
wijz. 3 13-03-2024 D4U

schaal 1:350
getekend GAJ/t.o.
datum mei 2005
formaat A3
projectnr. -
status -
tek.nr. bladnr.
2202-0-basisplattegrond