


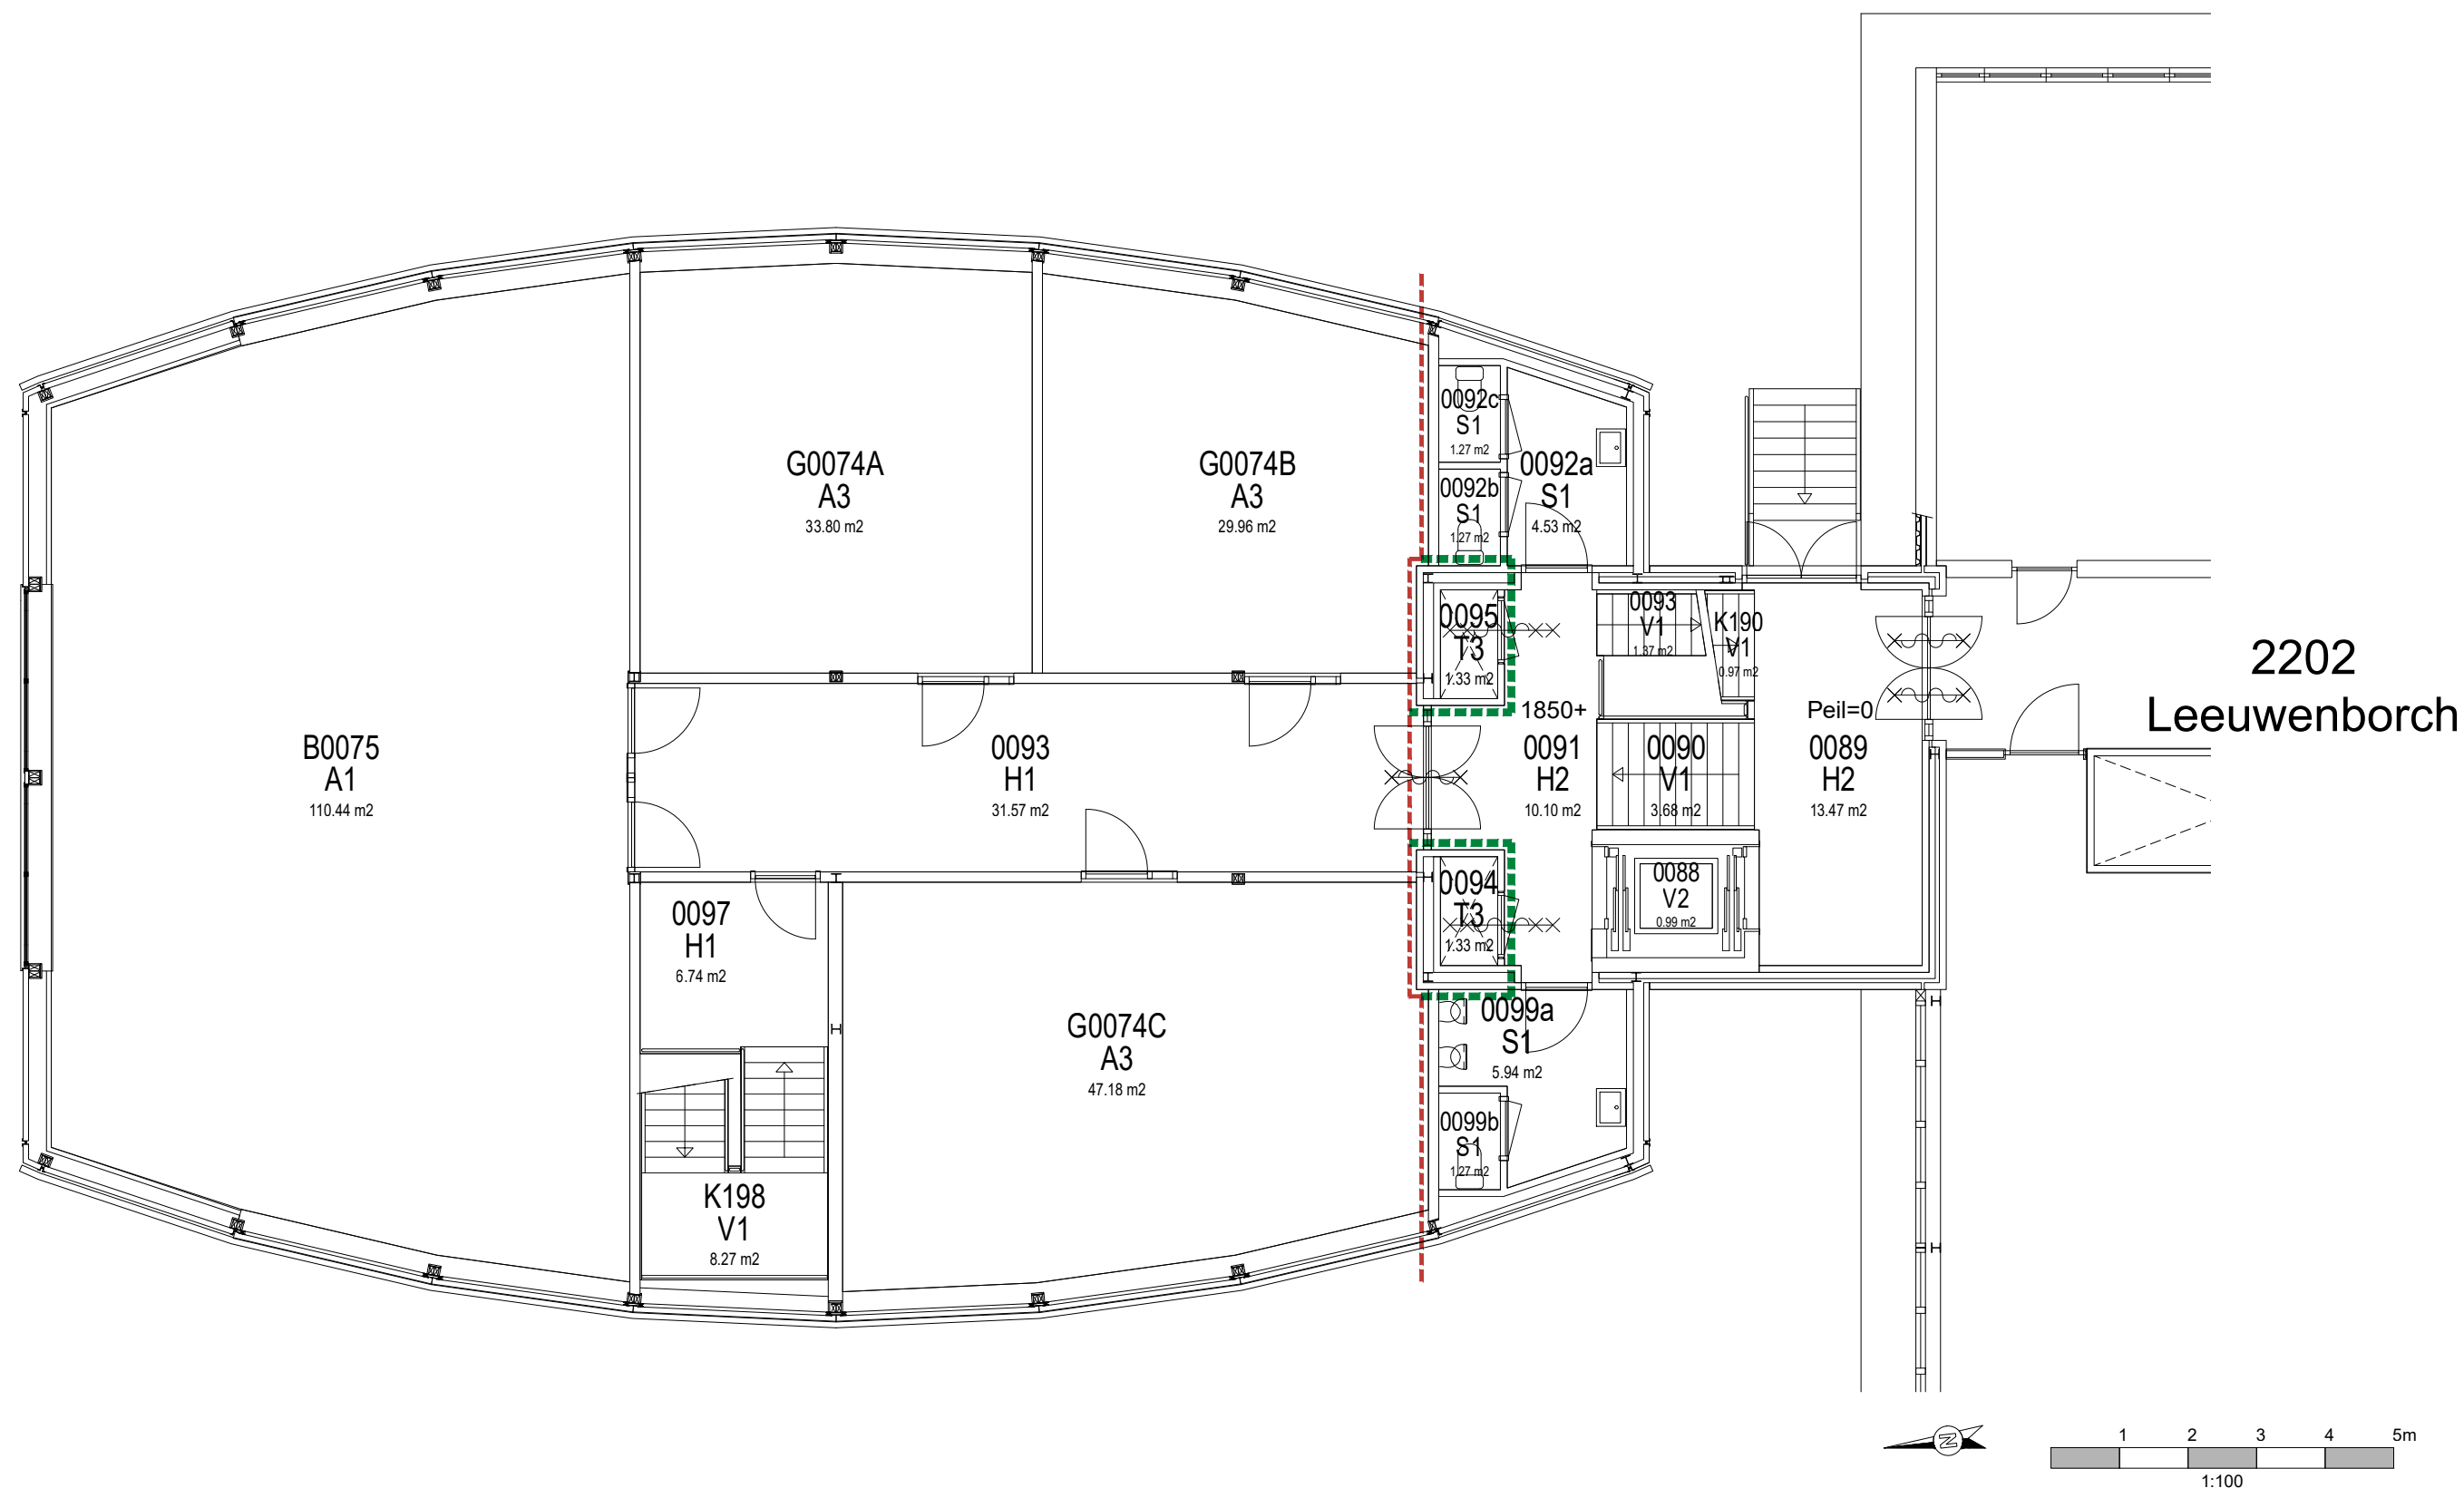



WAGENINGEN
UNIVERSITY & RESEARCH

Facilitair Bedrijf
Afdeling Vastgoed en Huisvesting
Akkermaalsbos 12, 6708 WB, Wageningen
Gebouw 116

vastgoedinformatie.fb@wur.nl

complex: 22 - Wageningen Leeuwenborch

gebouw: 2203 - Leeuwenborch-collegevleugel

adres: Hollandseweg 1, 6706 KN Wageningen

discipline: -

omschrijving: Plattegrond

verdieping: Begane grond

gecontroleerd op locatie:
-
wijz. 1 15-12-2017 BWS
wijz. 2 11-11-2021 BWS
wijz. 3 13-03-2024 D4U

schaal 1:100

getekend GAJ/t.o.

datum mei 2005

formaat A3

projectnr. -

status -

tek.nr. bladnr.

2203-0-basisplattegrond