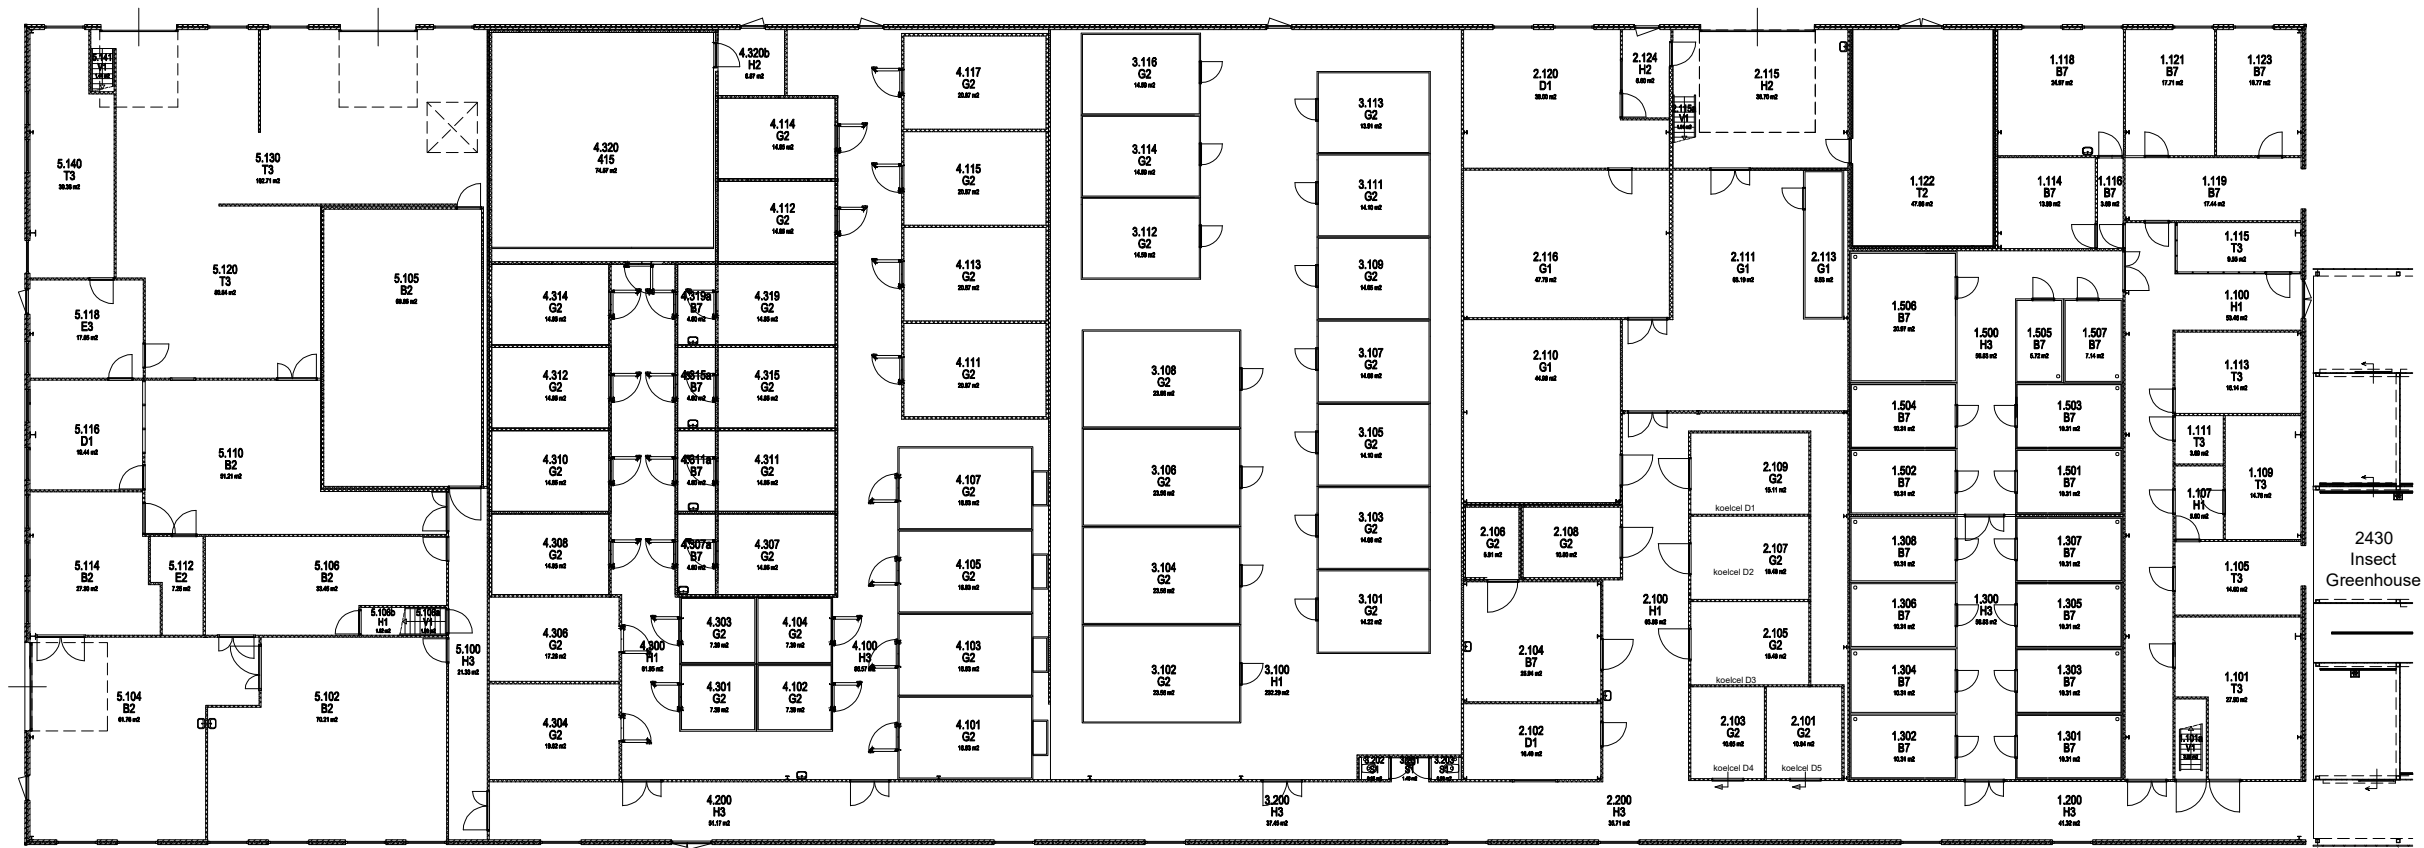


WAGENINGEN
UNIVERSITY & RESEARCH

vastgoedinformatie.fb@wur.nl

complex: 2300 - 2400 - Wageningen Campus
gebouw: 2301 - Radix Klima
adres: Bornsesteeg 48, 6708 PE Wageningen

discipline: -
omschrijving: Plattegrond
verdieping: Begane grond

Facilitair Bedrijf
Afdeling Vastgoed en Huisvesting
Akkermaalsbos 12, 6708 WB, Wageningen
Gebouw 116

gecontroleerd op locatie:
nov. 2008 t.o.
wiz. 1 07-12-2022 BWS
wiz. 2 17-07-2023 BWS
wiz. 3 23-02-2024 D4U

schaal 1:300
getekend Agramatic/k.j.
datum juli 2008
formaat A3
projectnr. -
status -
tek.nr. bladnr.

2301-0-basisplattegrond