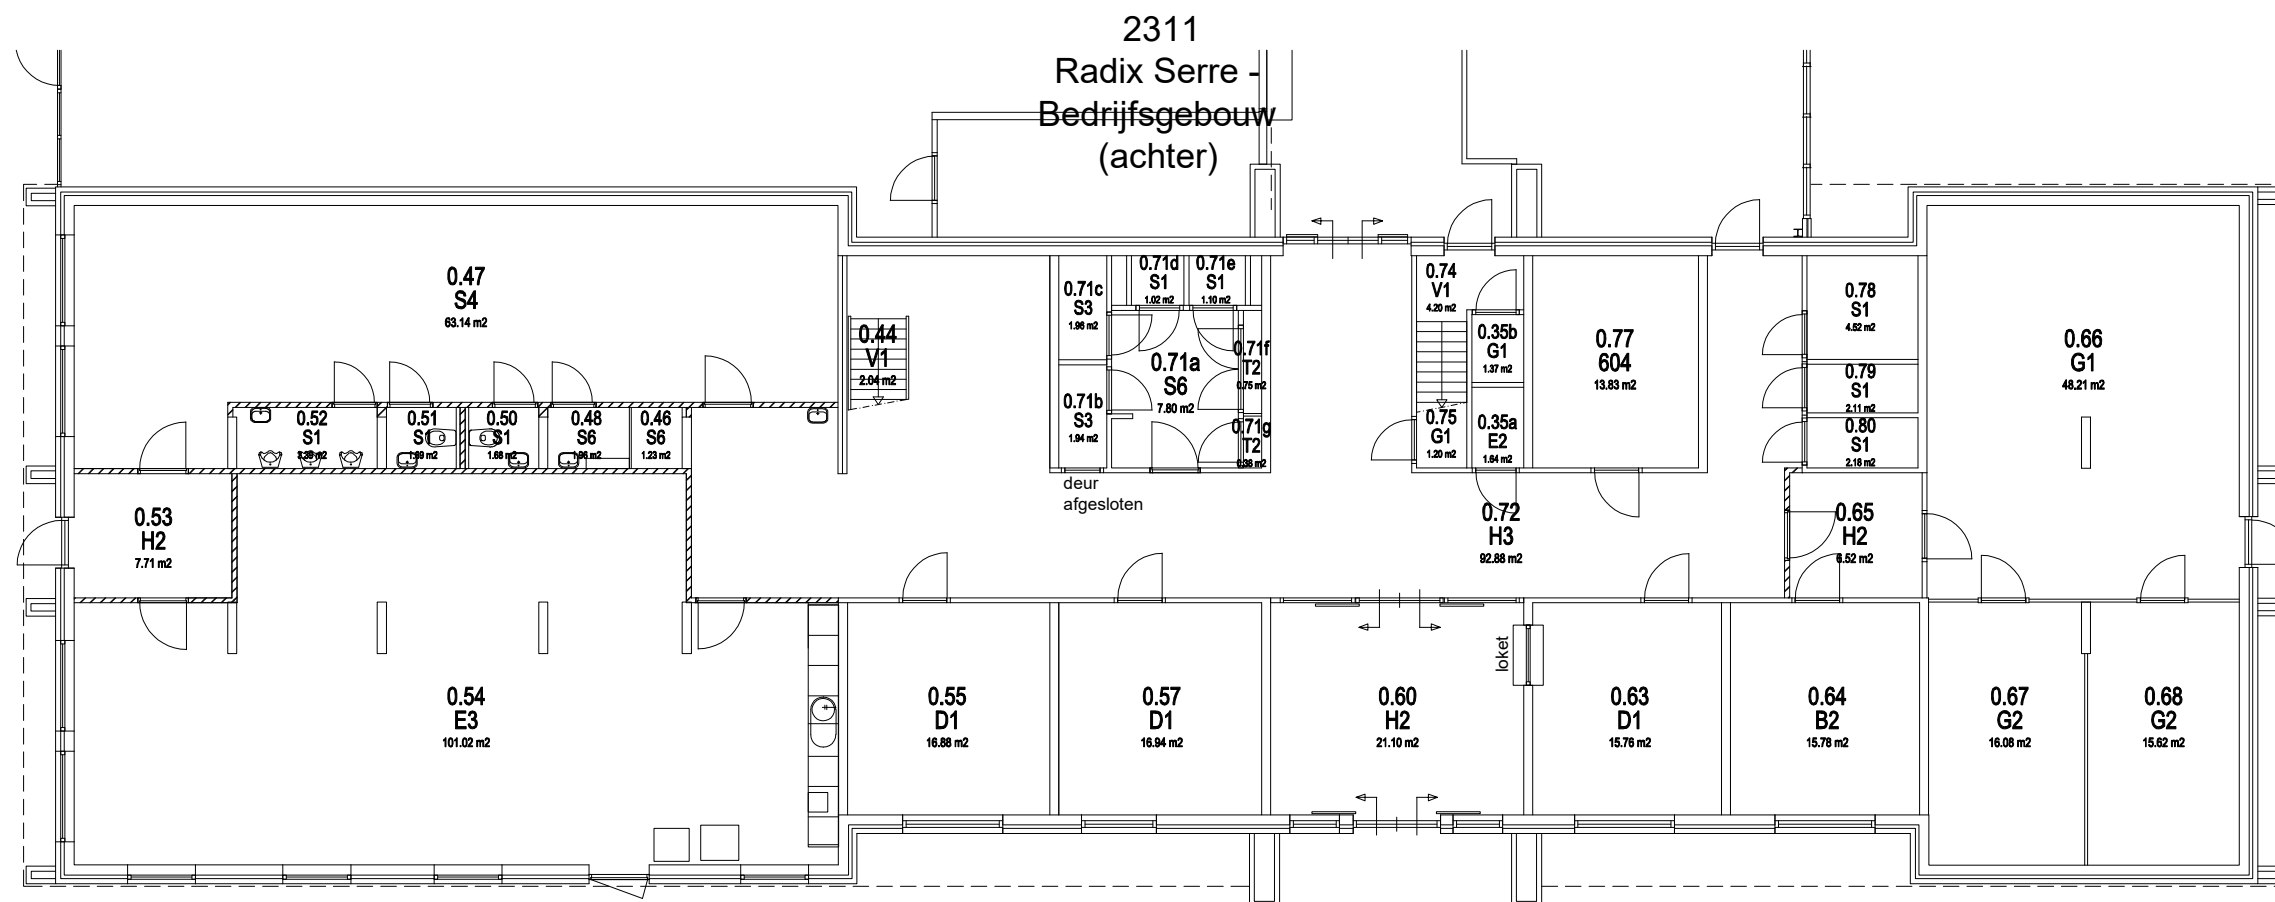


WAGENINGEN
UNIVERSITY & RESEARCH

vastgoedinformatie.fb@wur.nl

complex: 2300 - 2400 - Wageningen Campus
gebouw: 2310 - Radix Serre Personeelsgebouw
adres: Bornsesteeg 48, 6708 PE Wageningen

discipline: -
omschrijving: Plattegrond
verdieping: Begane grond

Facilitair Bedrijf
Afdeling Vastgoed en Huisvesting
Akkermaalsbos 12, 6708 WB, Wageningen
Gebouw 116

gecontroleerd op locatie:
februari 2009 t.o.
wijz. 1 23-09-2019 BWS
wijz. 2 27-08-2021 BWS
wijz. 3 19-02-2024 D4U

schaal 1:150
getekend Agramatic/k.j.
datum juni 2008
formaat A3
projectnr. -
status -
tek.nr. bladnr.
2310-0-basisplattegrond