


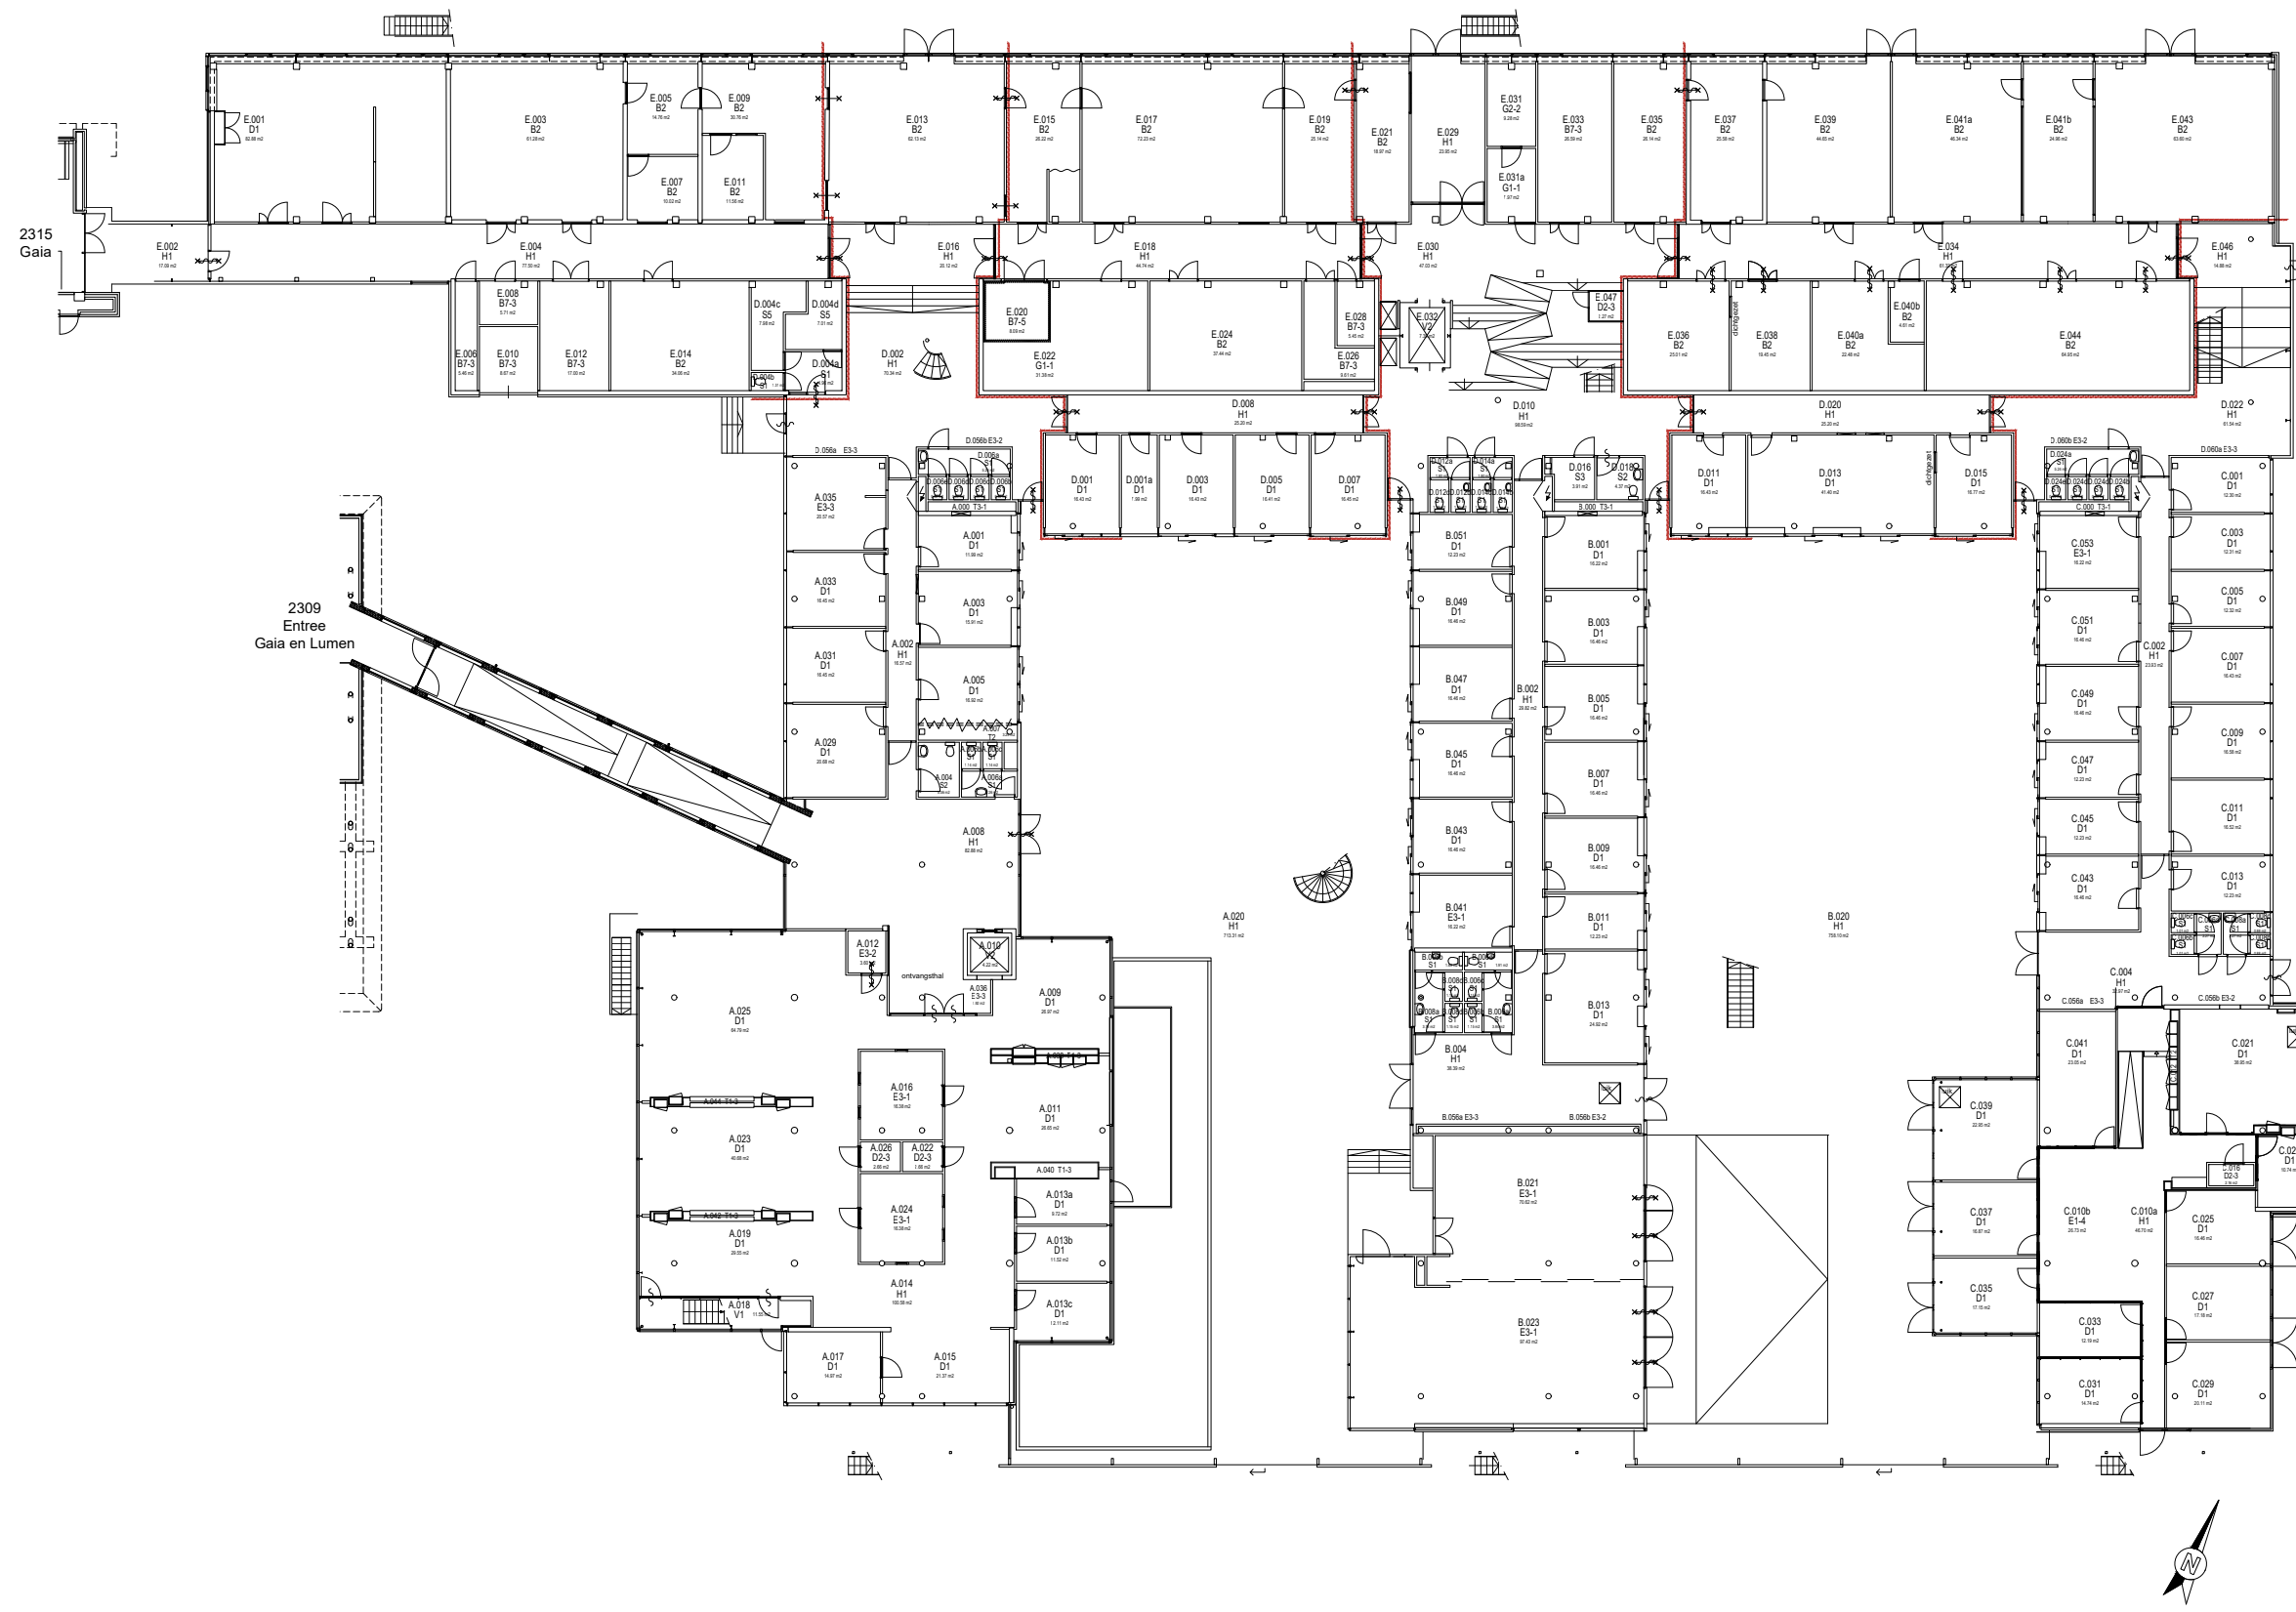

vastgoedinformatie.fb@wur.nl

complex: 2300 - 2400 - Wageningen Campus

gebouw: 2316 - Lumen (100)

adres: Droeveendaalsesteeg 3a, 6708 PB Wageningen

discipline: -

omschrijving: Plattegrond

verdieping: Begane grond

Facilitair Bedrijf

Afdeling Vastgoed en Huisvesting

**Akkermaalsbos 12, 6708 WB, Wageningen
Gebouw 116**

gecontroleerd op locatie:

[illegible]

wiz. 1 06-09-2019 BWS

wijz. 2 02-02-2022 BWS

wijz. 3 17-01-2024 BWS

schaal 1:350

getekend RP/t.o.

datum Juni 2004

formaat A3

projectnr. -

status -

tek.nr. bladnr.

2316-0-basisplattegrond