
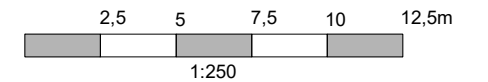


2324
Water &
Sediment Lab

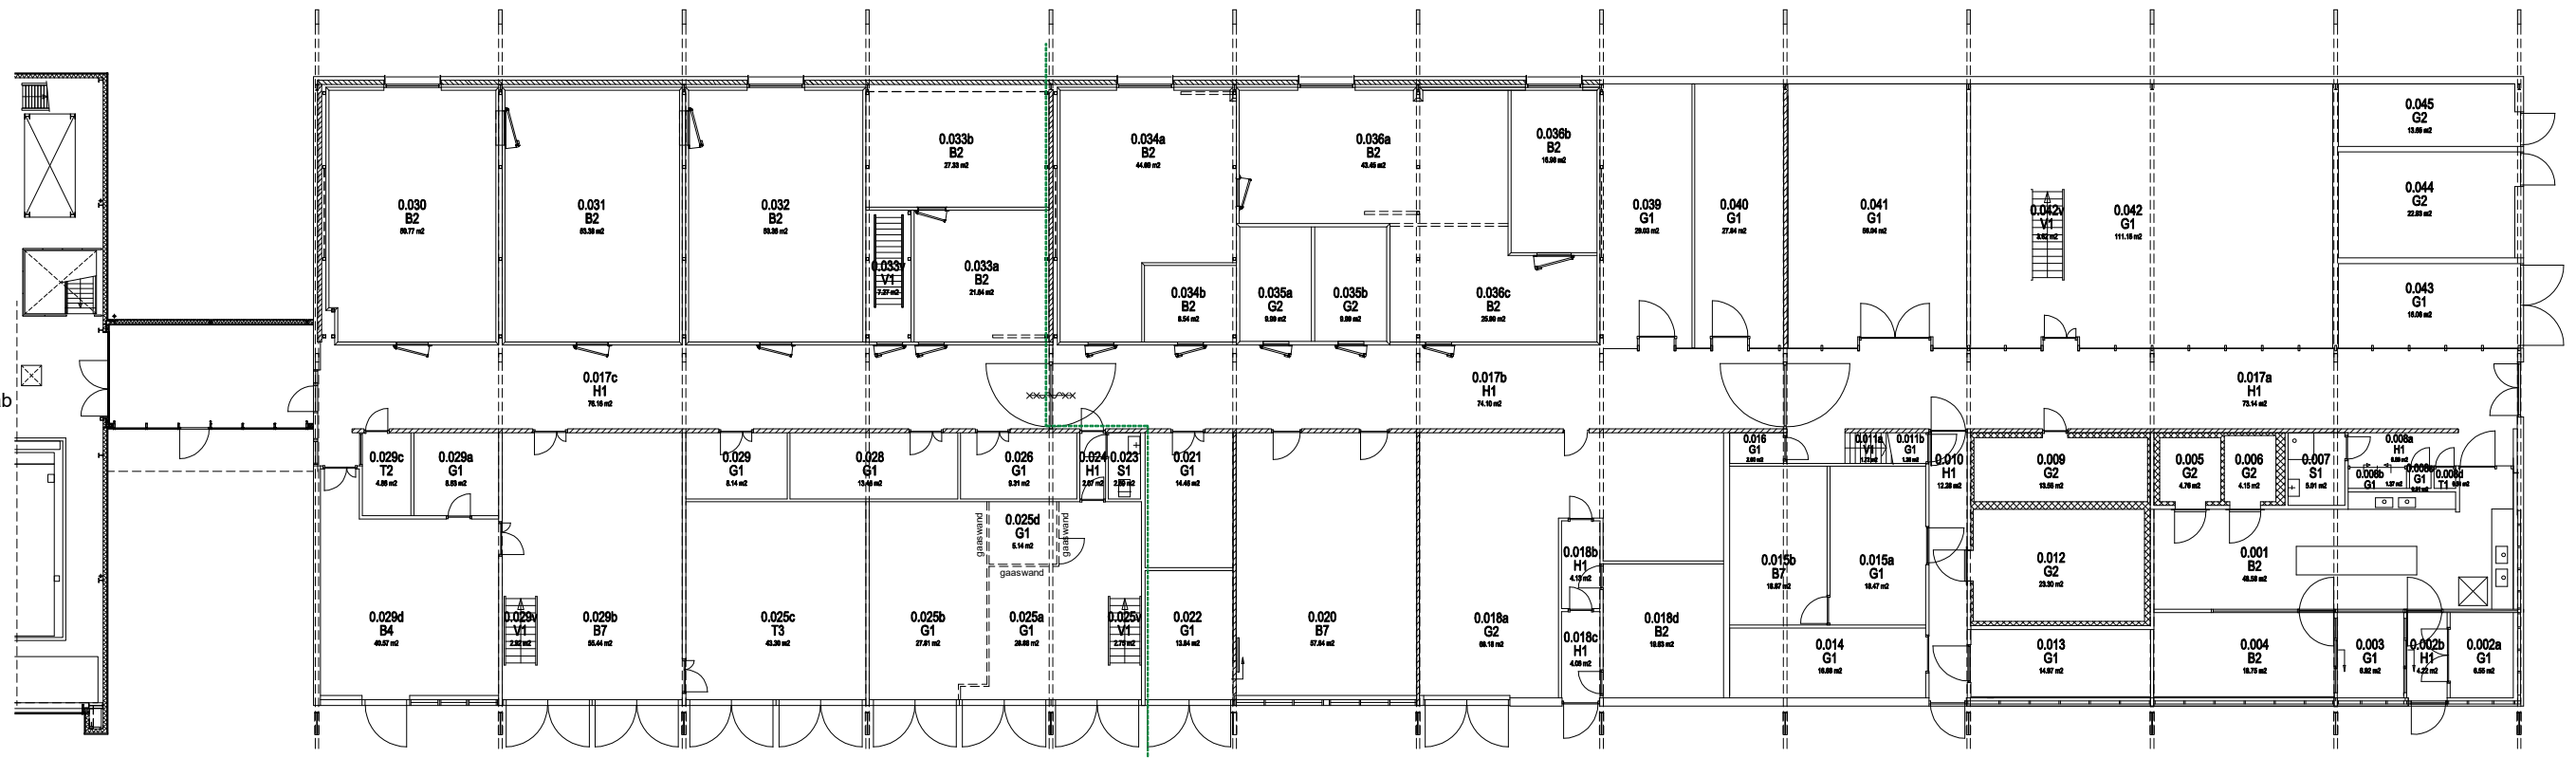

WAGENINGEN
UNIVERSITY & RESEARCH

vastgoedinformatie.fb@wur.nl

complex: 2300 - 2400 - Wageningen Campus
gebouw: 2318 - Bedrijfsgebouw
adres: Droevendaalsesteeg 3, 6708 PB Wageningen

discipline: -
omschrijving: Plattegrond
verdieping: Begane grond

Facilair Bedrijf
Afdeling Vastgoed en Huisvesting
Akkermaalsbos 12, 6708 WB, Wageningen
Gebouw 116

gecontroleerd op locatie:
-
wijz. 1 23-12-2022 BWS
wijz. 2 01-05-2023 BWS
wijz. 3 23-01-2024 D4U

schaal 1:250
getekend RP/m.s./t.o.
datum mei 2004
formaat A3
projectnr. -
status -
tek.nr. bladnr.
2318-0-basisplattegrond