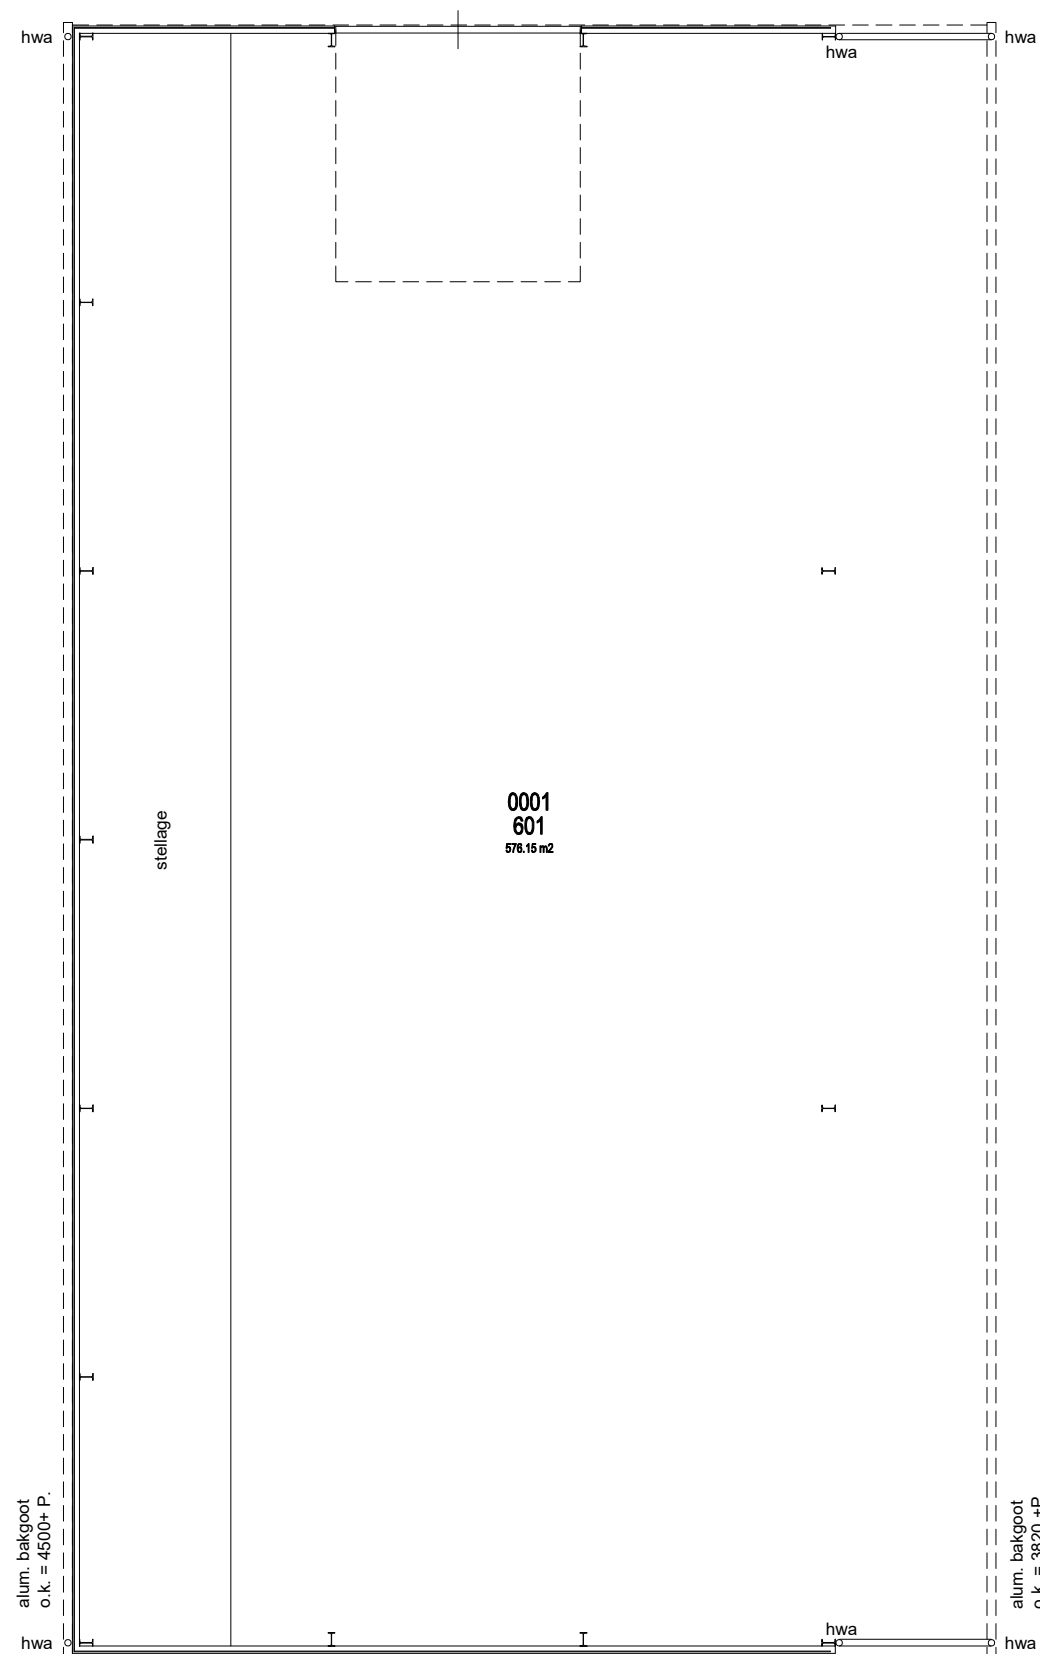


WAGENINGEN
UNIVERSITY & RESEARCH

tel. 0317 - 483590, secretariaat.venh@wur.nl

Facilitair Bedrijf
Afdeling Vastgoed en Huisvesting
Akkermaalsbos 12 6708WB / Gebouw 116
Postbus 59, 6700 AB Wageningen

complex: 23 & 24 - Wageningen Campus - Oost
gebouw: 2331 - Machineberging PSG, kap 9
adres: Bornsesteeg 48, 6708 PE Wageningen

discipline: -
omschrijving: Plattegrond
verdieping: Begane grond

gecontroleerd ter plaatse:
-
gewijzigd 1 20-01-2017 BWS
gewijzigd 2 18-12-2017 BWS
gewijzigd 3 27-08-2021 BWS

schaal 1:150
getekend t.o.
datum 12 jan. 2010
formaat A3
projectnr. -
status -
tek.nr. bladnr.
2331-0-basisplattegrond