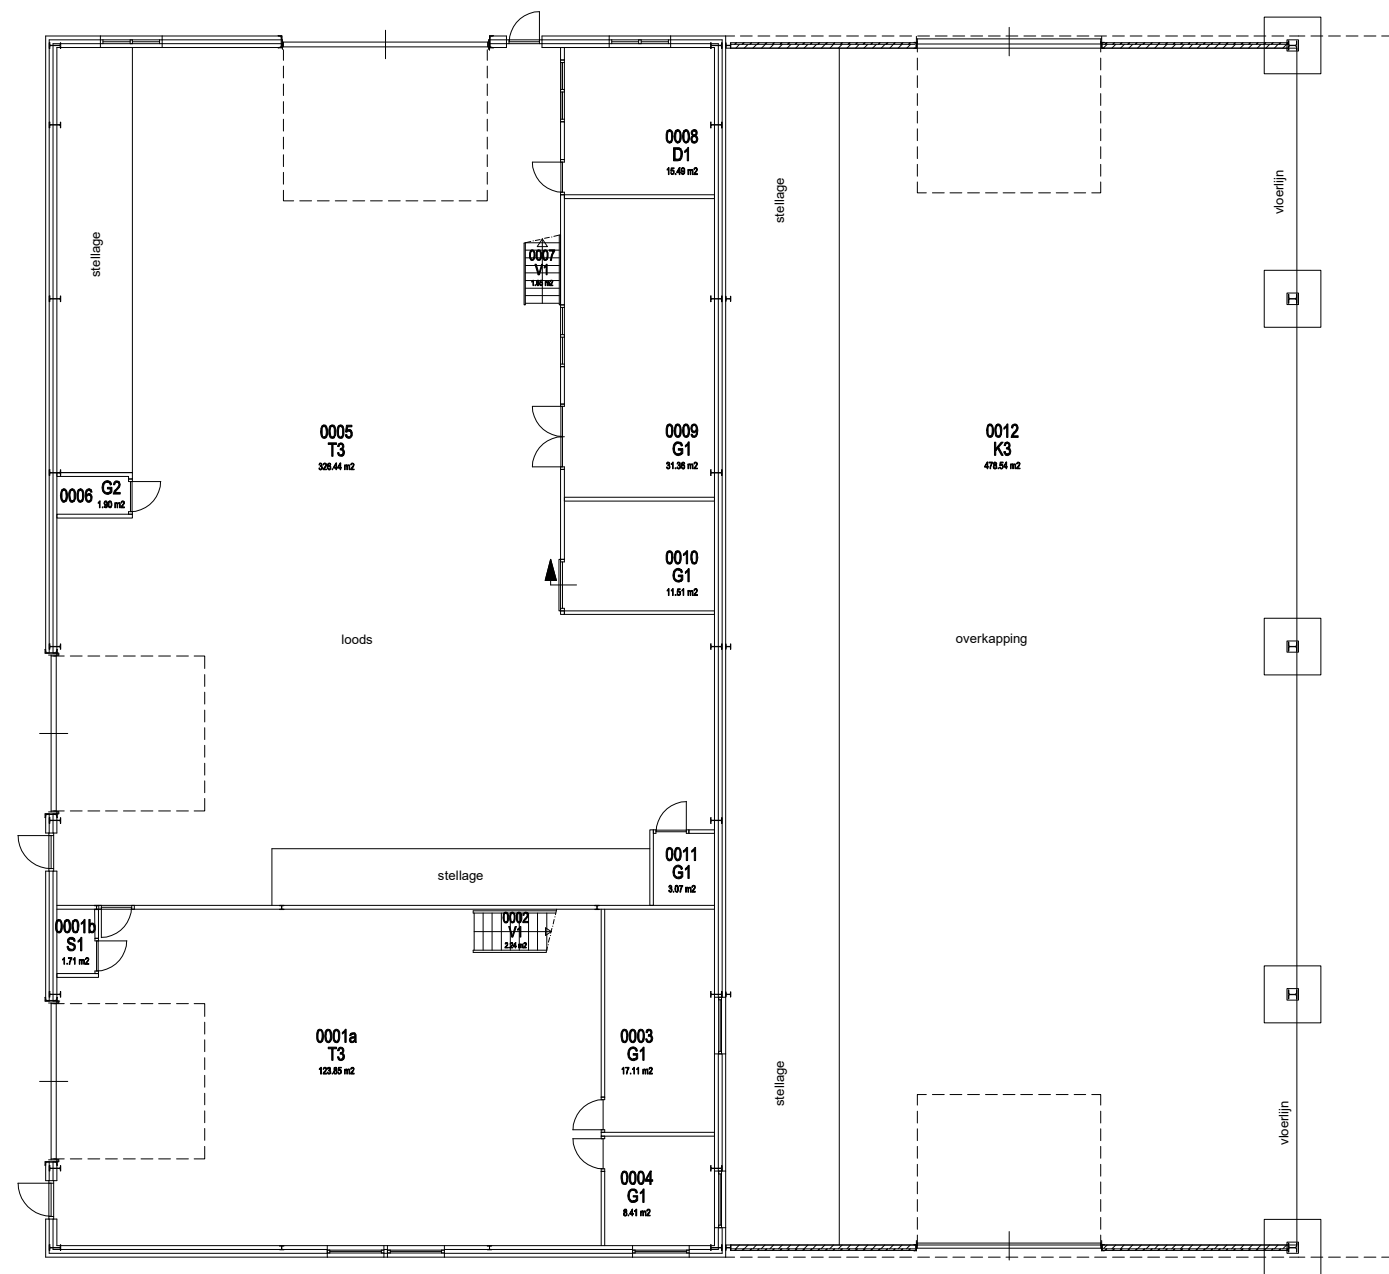


WAGENINGEN
UNIVERSITY & RESEARCH

vastgoed informatie.fb@wur.nl

Facilitair Bedrijf
Afdeling Vastgoed en Huisvesting
Akkermaalsbos 12, 6708 WB, Wageningen
Gebouw 116

complex: 2300 - 2400 - Wageningen Campus
gebouw: 2332 - Radix Agros Werktuigenberging, kap 5 & 6
adres: Bornsesteeg 48, 6708 PE Wageningen

discipline: -
omschrijving: Plattegrond
verdieping: Begane grond

gecontroleerd op locatie:
maart 2009 t.o.
wijz. 1 18-12-2017 BWS
wijz. 2 27-08-2021 BWS
wijz. 3 19-02-2024 D4U

schaal 1:200
getekend RP/k.j.
datum sept. 2008
formaat A3
projectnr. -
status -
tek.nr. bladnr.
2332-0-basisplattegrond