


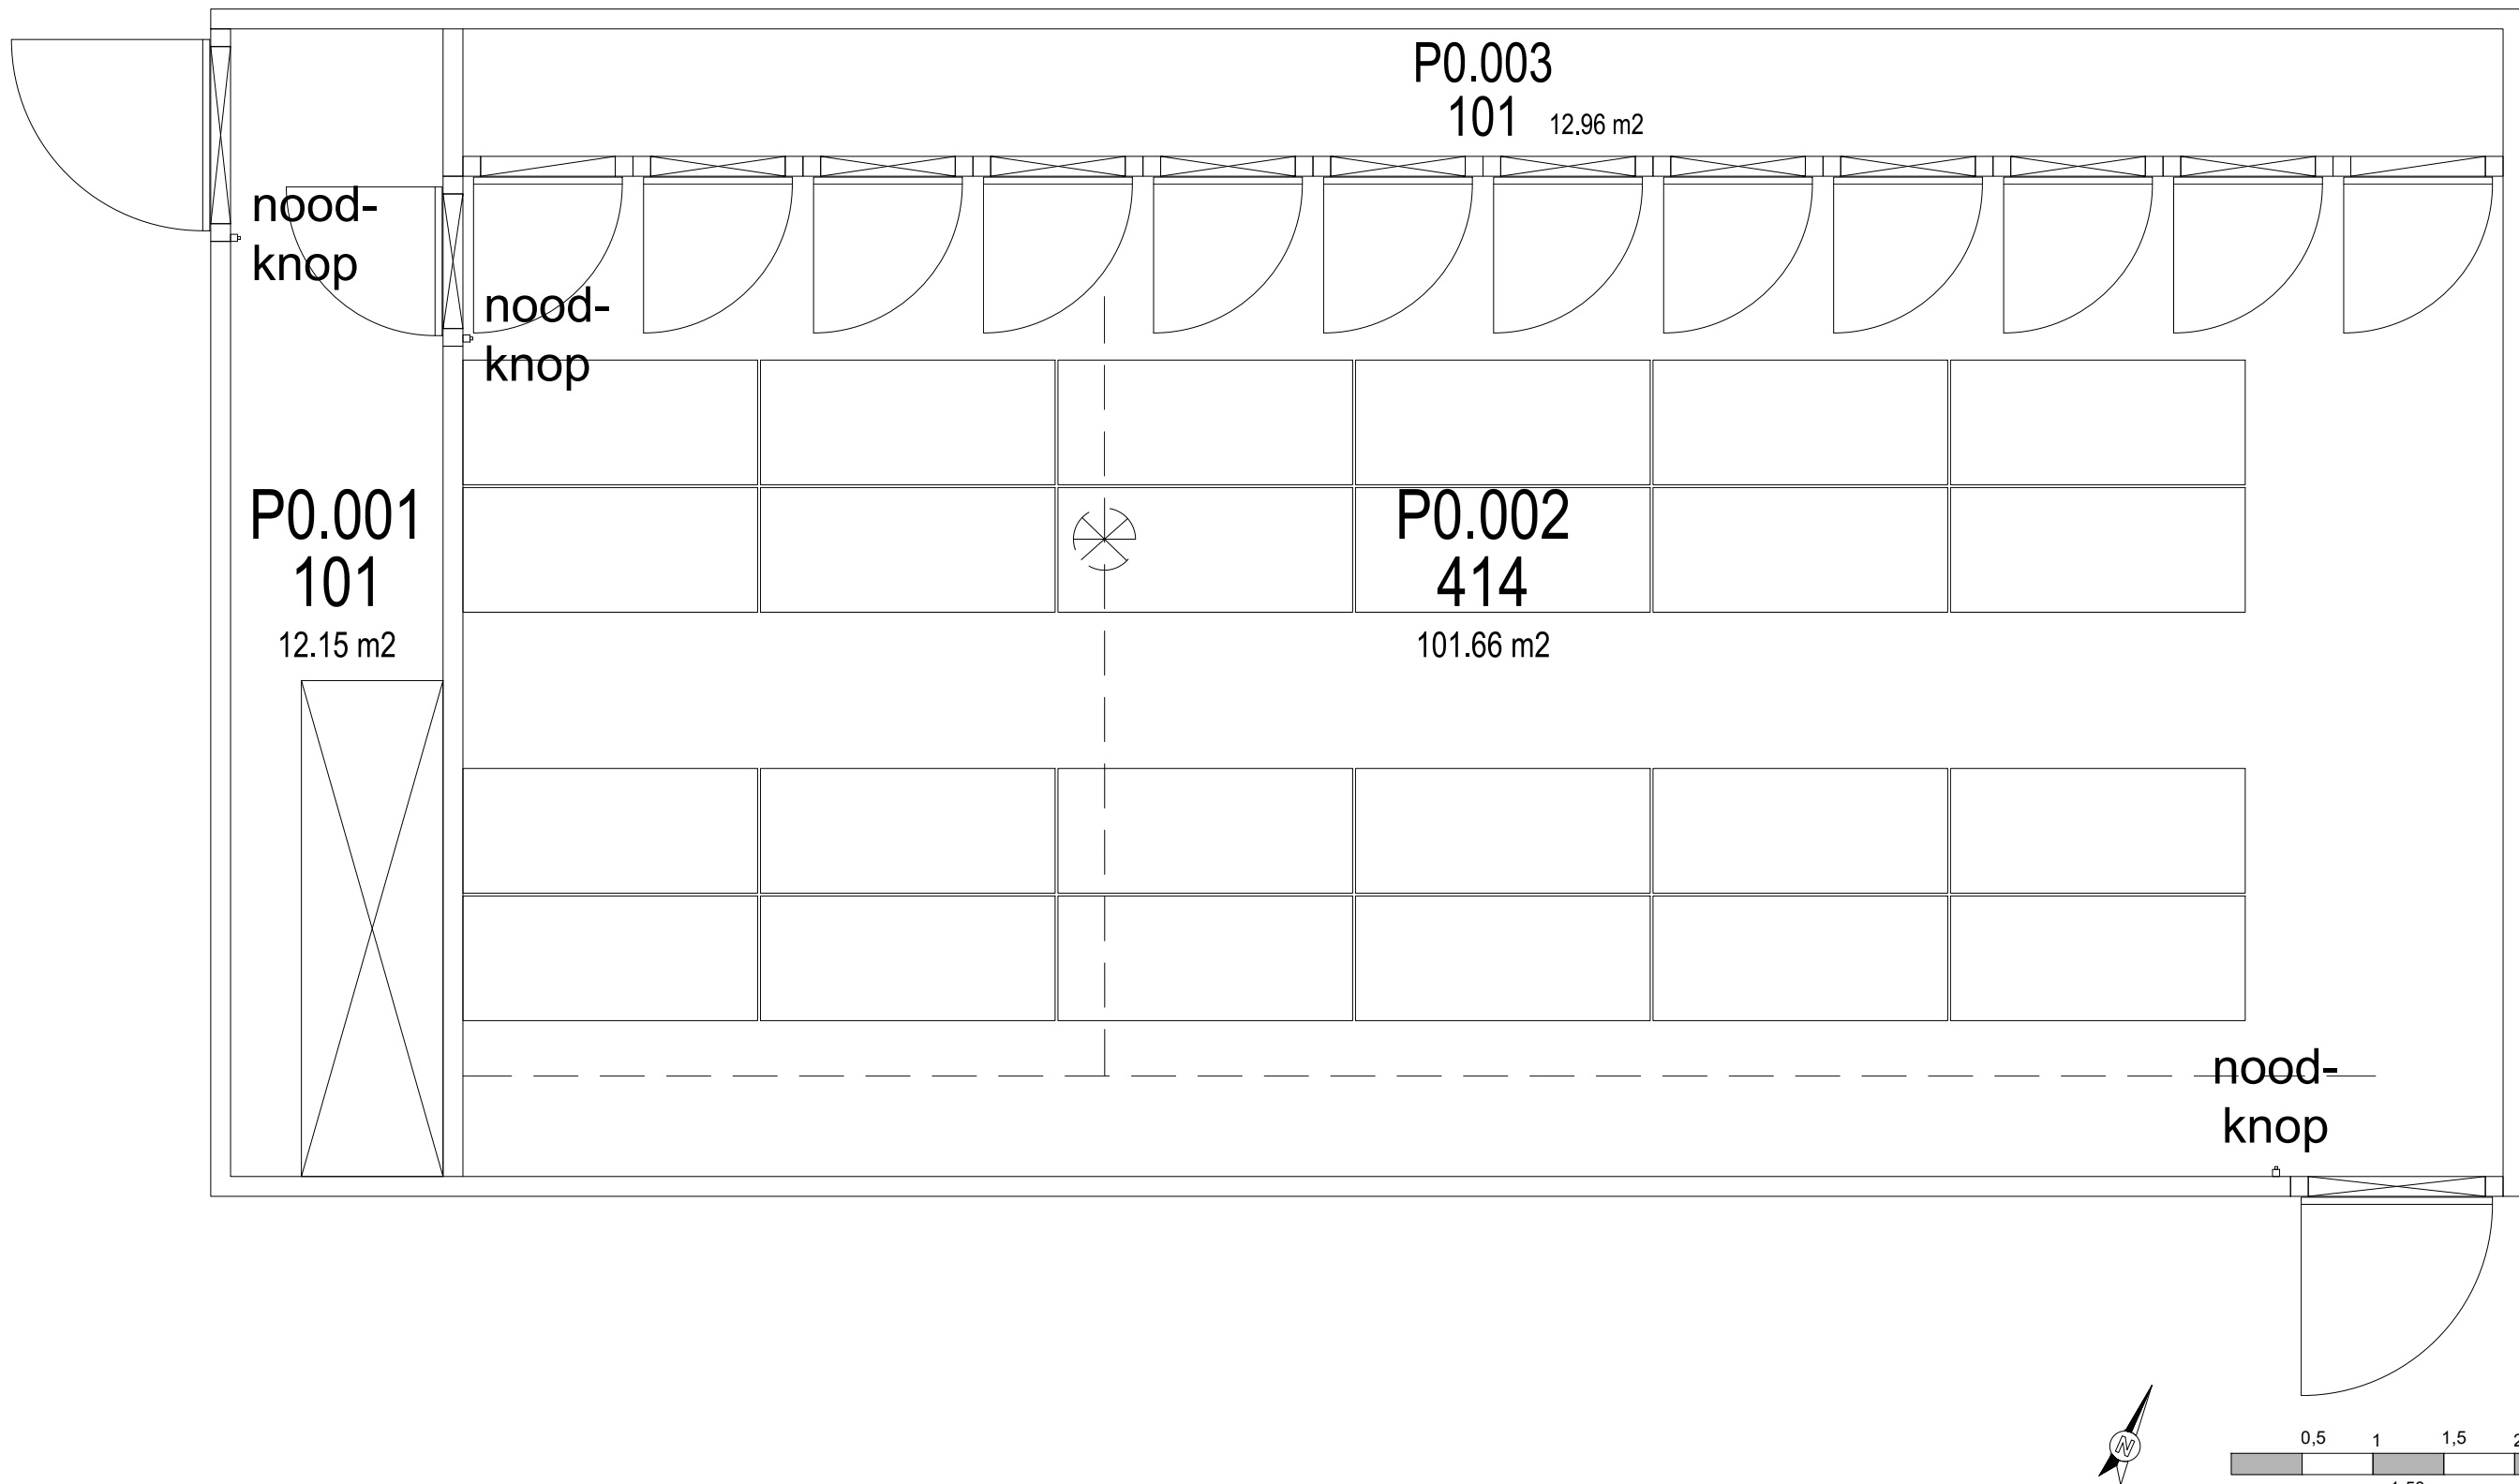



WAGENINGEN
UNIVERSITY & RESEARCH

Facilitair Bedrijf
Afdeling Vastgoed en Huisvesting
Akkermaalsbos 12 6708WB / Gebouw 116
Postbus 59, 6700 AB Wageningen

tel. 0317 - 483590, fax. 0317 - 424060

complex: 23 - Wageningen Campus Oost

gebouw: 2348 - Polaris

Discipline: -

Omschrijving: Plattegrond

Verdieping: Begane grond

Gecontroleerd ter plaatse:

-

gewijzigd 1 25-09-2015 BWS

gewijzigd 2 18-12-2017 BWS

gewijzigd 3 -

schaal 1:50

getekend BWS

datum 11-06-2015

formaat A3

projectnr. -

status -

tek.nr. bladnr.

2348-0-basisplattegrond