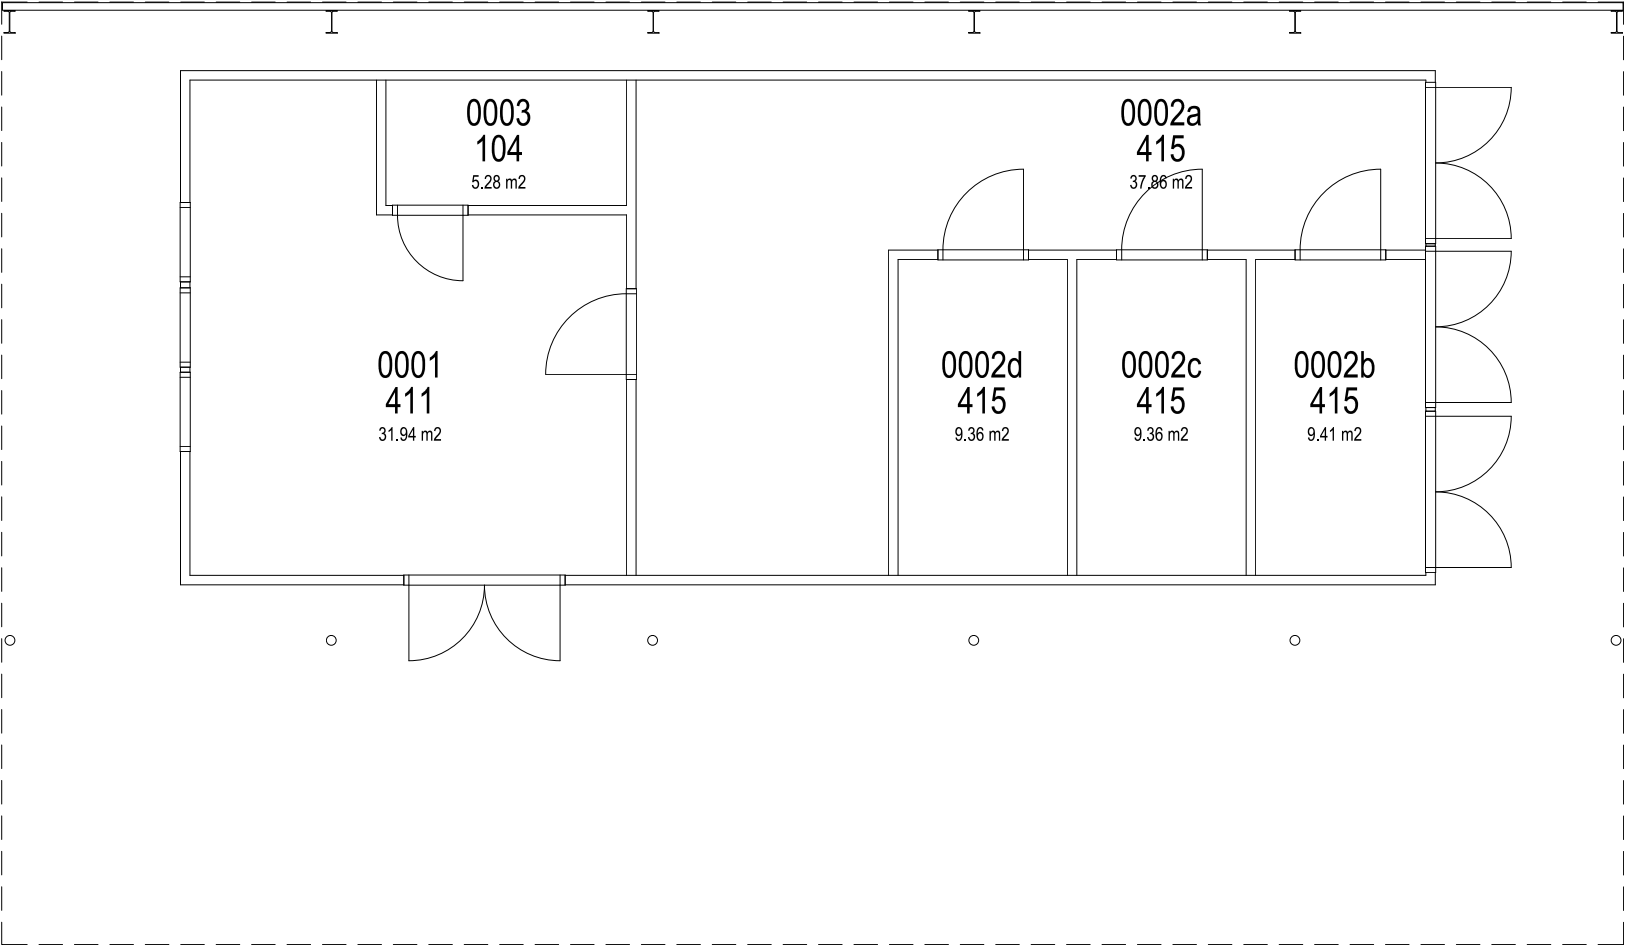


tel. 0317 - 483590, fax. 0317 - 424060

complex: Nergena
gebouw: 2388 - Insectron

Discipline: -
Omschrijving: Plattegrond
Verdieping: Begane grond

Facilitair Bedrijf
Afdeling Vastgoed en Huisvesting
Akkermaalsbos 12 6708WB / Gebouw 116
Postbus 59, 6700 AB Wageningen

Gecontroleerd ter plaatse:
Augustus 2012
gewijzigd 1 11-09-2015 BWS
gewijzigd 2 20-01-2017 BWS
gewijzigd 3 19-12-2017 BWS

schaal 1:100
getekend RP/t.o.
datum november 2003
formaat A3
projectnr. -
status Definitief
tek.nr. bladnr.

2388-0-basisplattegrond