


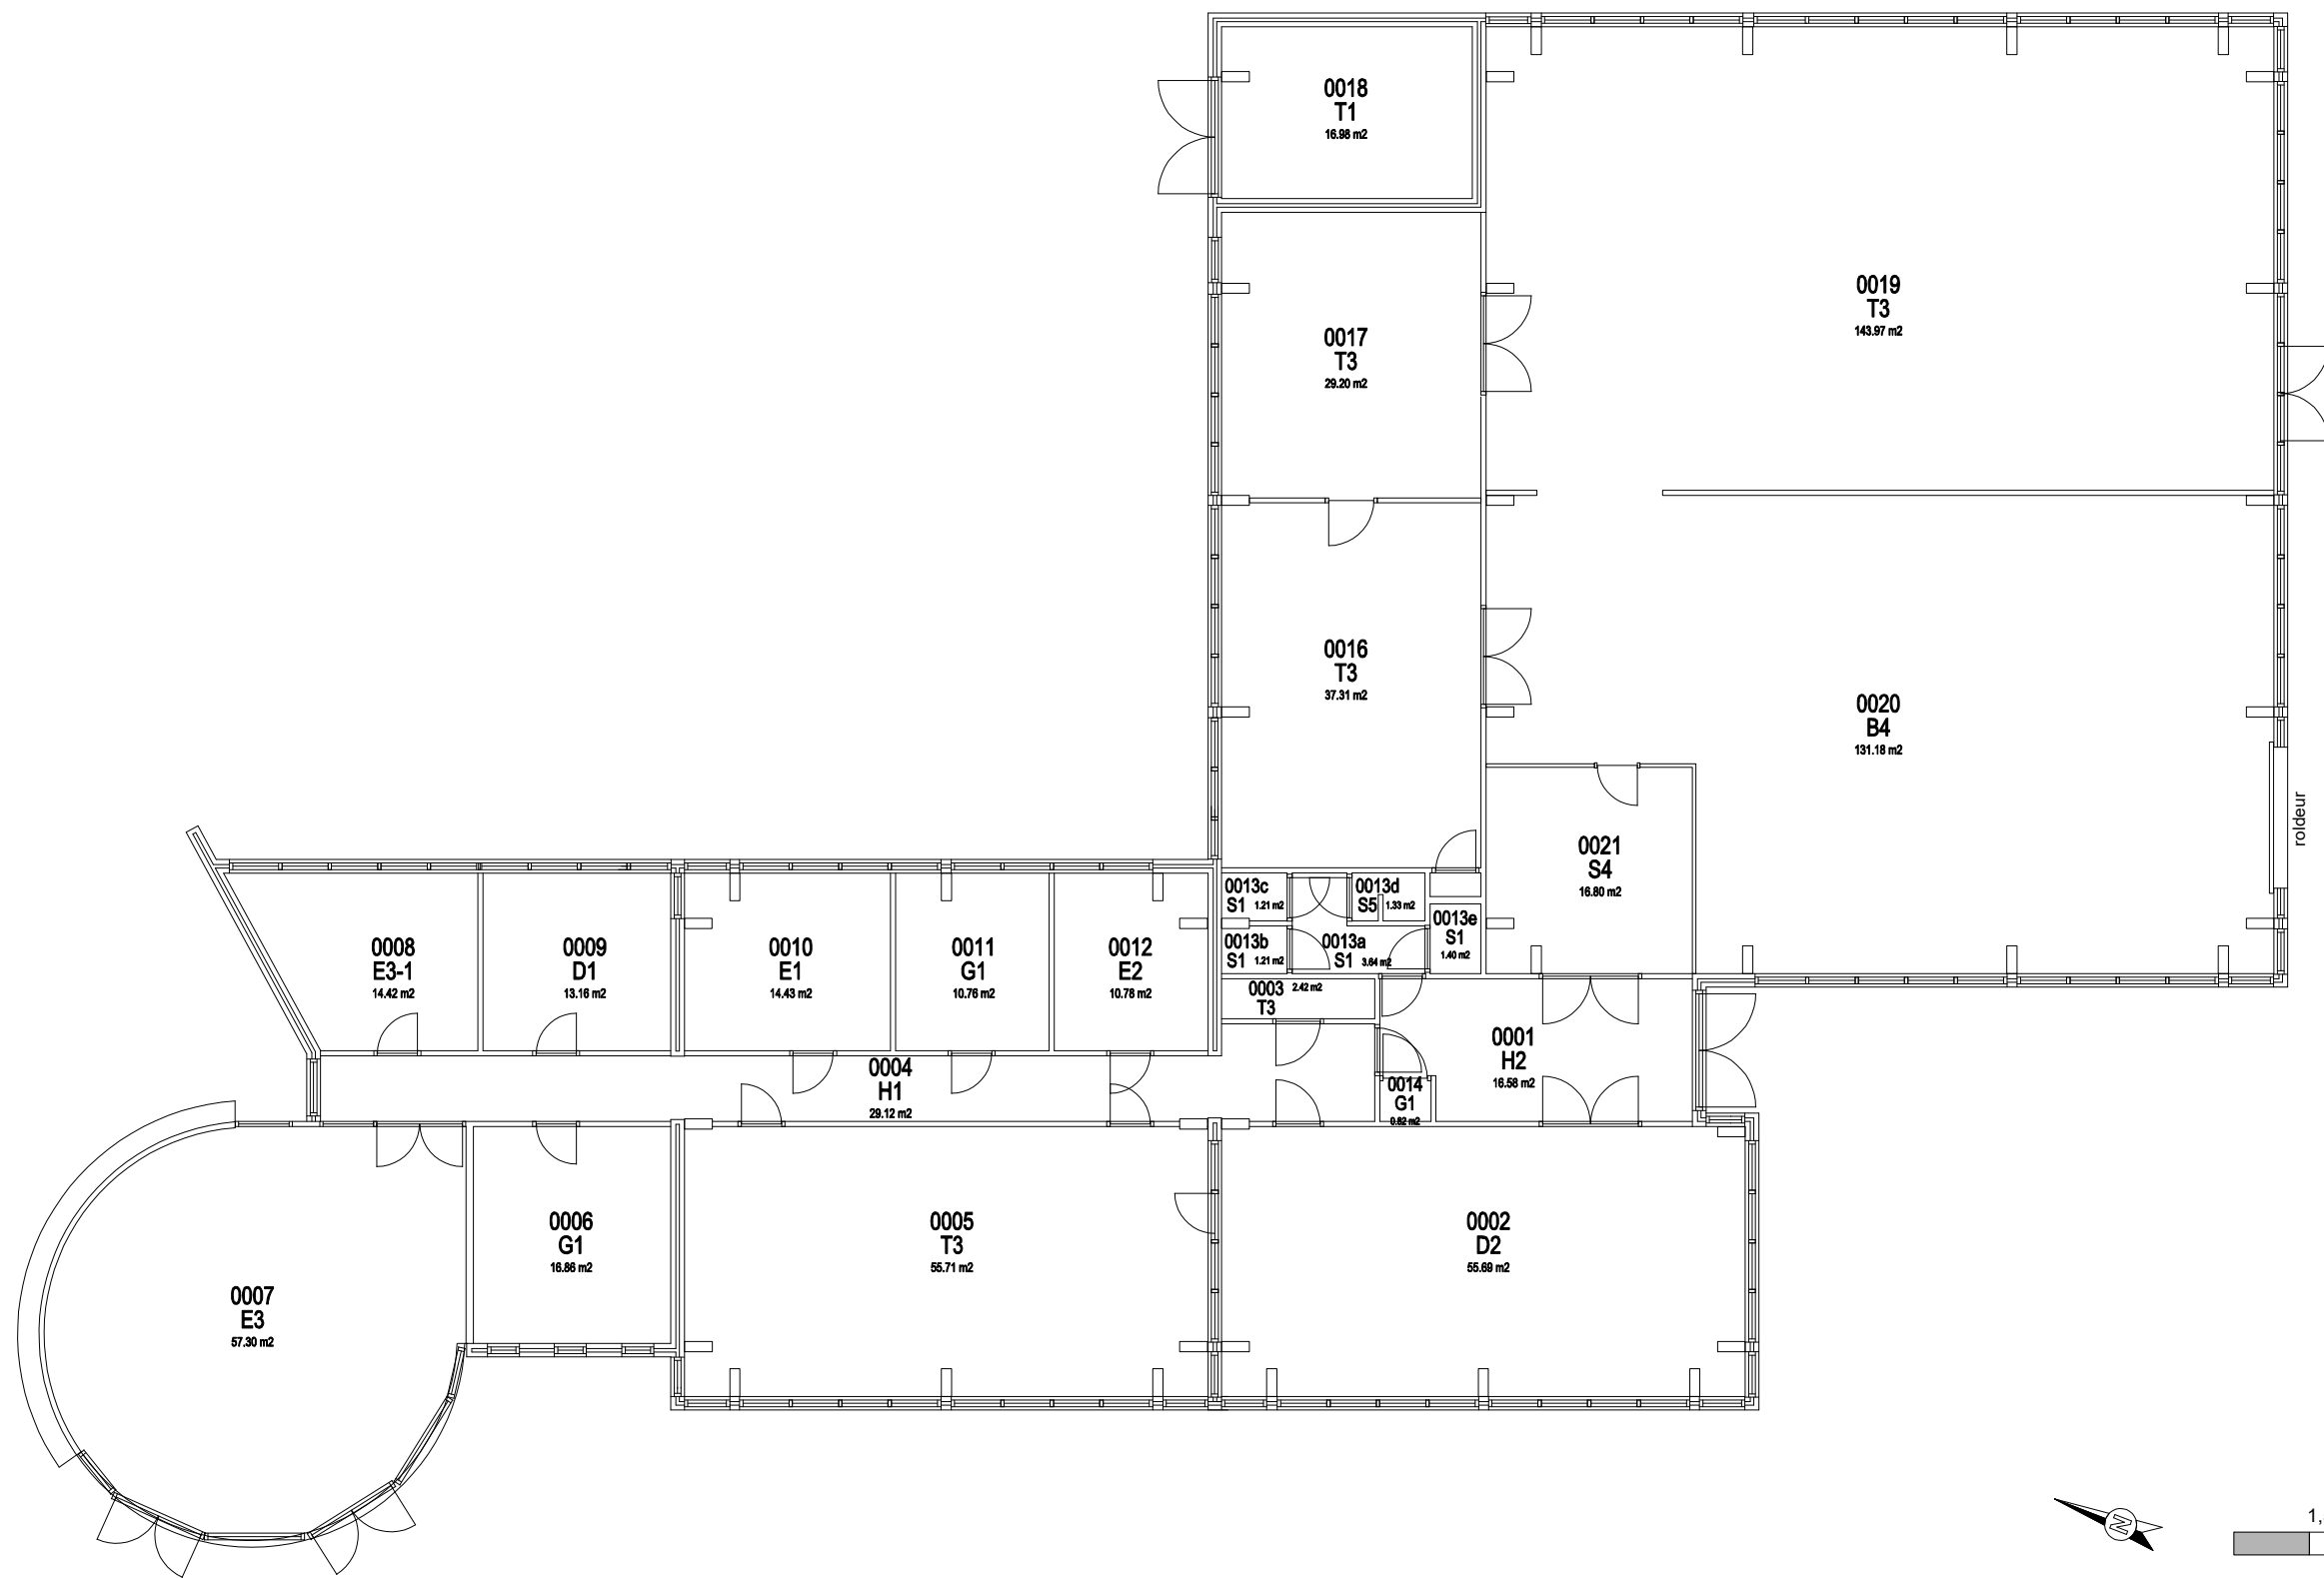

WAGENINGEN
UNIVERSITY & RESEARCH

vastgoedinformatie.fb@wur.nl

complex: 23 - Schoutenhoef
gebouw: 2390 - Hoofdgebouw
adres: Bornsesteeg 16, 6721 NG Bennekom

discipline: -
omschrijving: Plattegrond
verdieping: Begane grond

Facilitair Bedrijf
Afdeling Vastgoed en Huisvesting
Akkermaalsbos 12, 6708 WB, Wageningen
Gebouw 116

gecontroleerd op locatie:
-
wijz. 1 19-12-2017 BWS
wijz. 2 04-11-2020 BWS
wijz. 3 23-02-2024 D4U

schaal 1:150
getekend t.o.
datum dec. 2004
formaat A3
projectnr. -
status -
tek.nr. bladnr.
2390-0-basisplattegrond