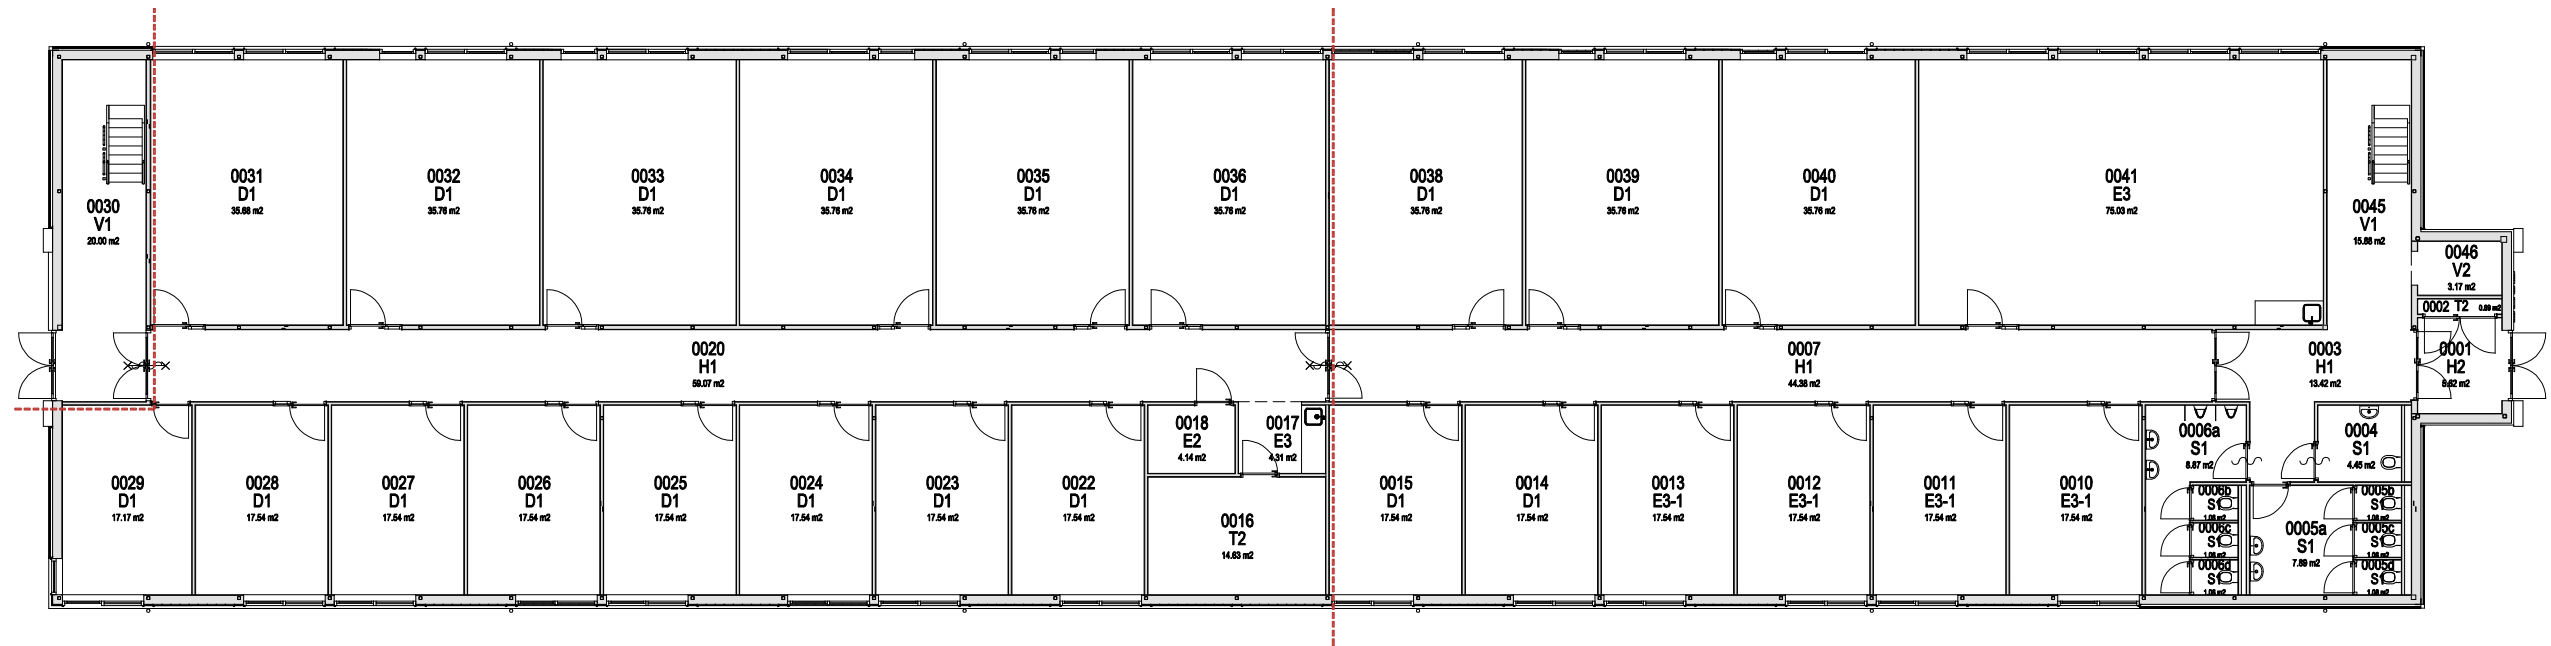


WAGENINGEN UNIVERSITY & RESEARCH vastgoed informatie.fb@wur.nl		Facilitair Bedrijf Afdeling Vastgoed en Huisvesting Akkermaalsbos 12, 6708 WB, Wageningen Gebouw 116		schaal 1:200 getekend BWS datum 28-05-2019 formaat A3 projectnr. - status - tek.nr. bladnr. 2415-0 basisplattegrond	
complex: 2300 - 2400 - Wageningen Campus		gecontroleerd op locatie: -		wijz. 1 27-09-2019 BWS	
gebouw: 2415 - Radix Nova		wijz. 2 31-01-2024 D4U		wijz. 3 - -	
adres: Droevendaalsesteeg 1. 6708 PB Wageningen		discipline: -		omschrijving: Plattegrond	
verdieping: Begane grond		discipline: -		omschrijving: Plattegrond	