


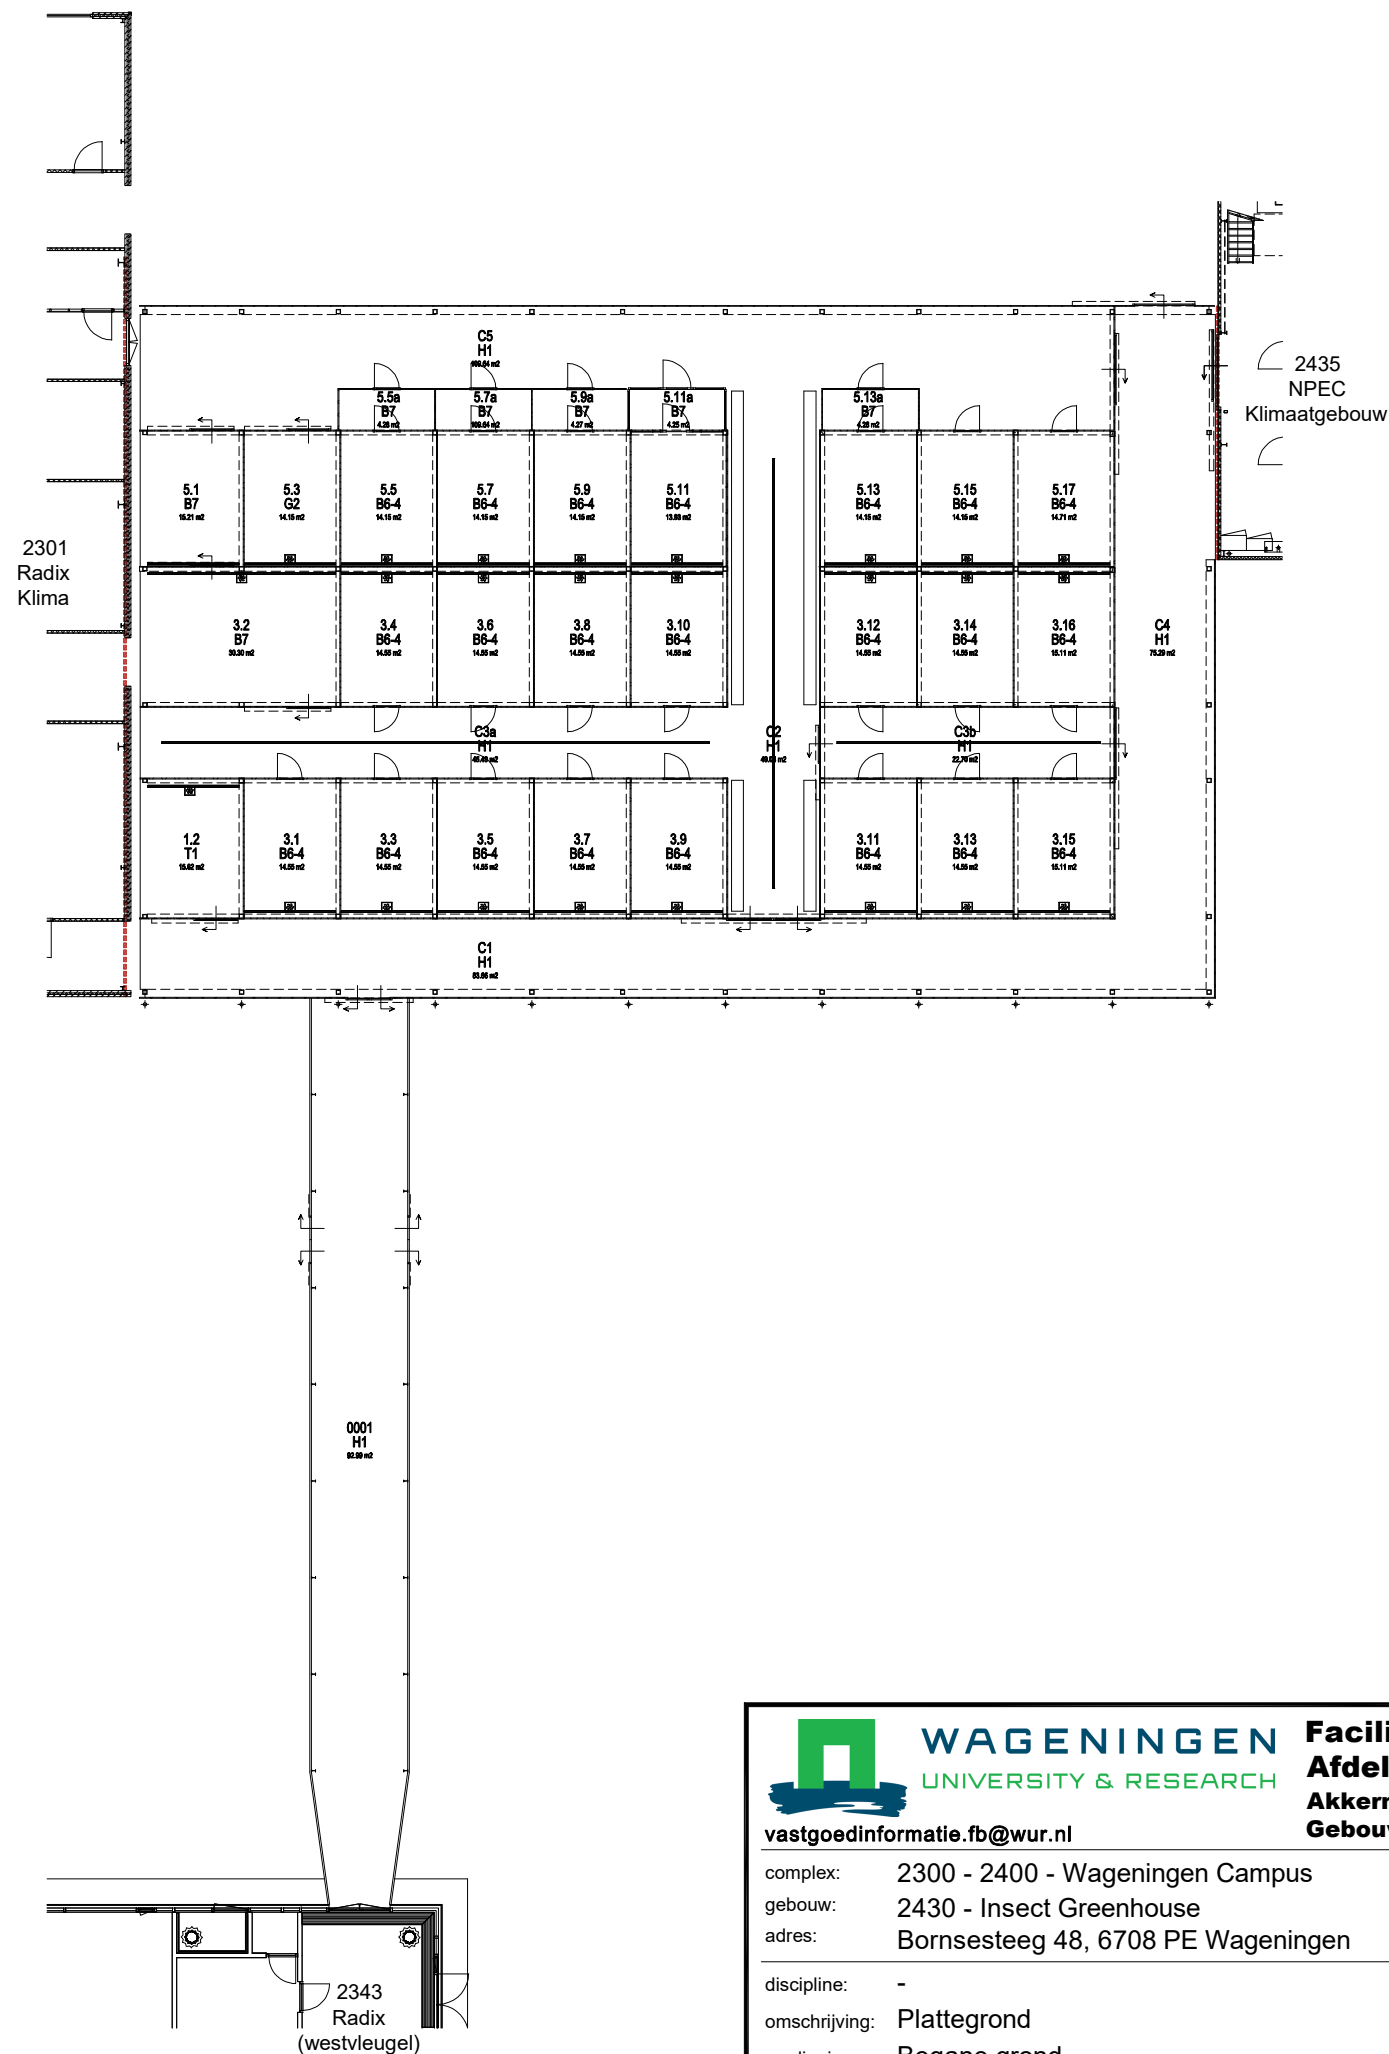

WAGENINGEN
UNIVERSITY & RESEARCH

vastgoedinformatie.fb@wur.nl

complex: 2300 - 2400 - Wageningen Campus
gebouw: 2430 - Insect Greenhouse
adres: Bornsesteeg 48, 6708 PE Wageningen

discipline: -
omschrijving: Plattegrond
verdieping: Begane grond

Facilitair Bedrijf
Afdeling Vastgoed en Huisvesting
Akkermaalsbos 12, 6708 WB, Wageningen
Gebouw 116

gecontroleerd op locatie:
-
wiz. 1 08-06-2022 BWS
wiz. 2 17-07-2023 BWS
wiz. 3 - -

schaal 1:250
getekend BWS
datum 03-11-2021
formaat A3
projectnr. -
status -
tek.nr. bladnr.
2430-0 basisplattegrond