


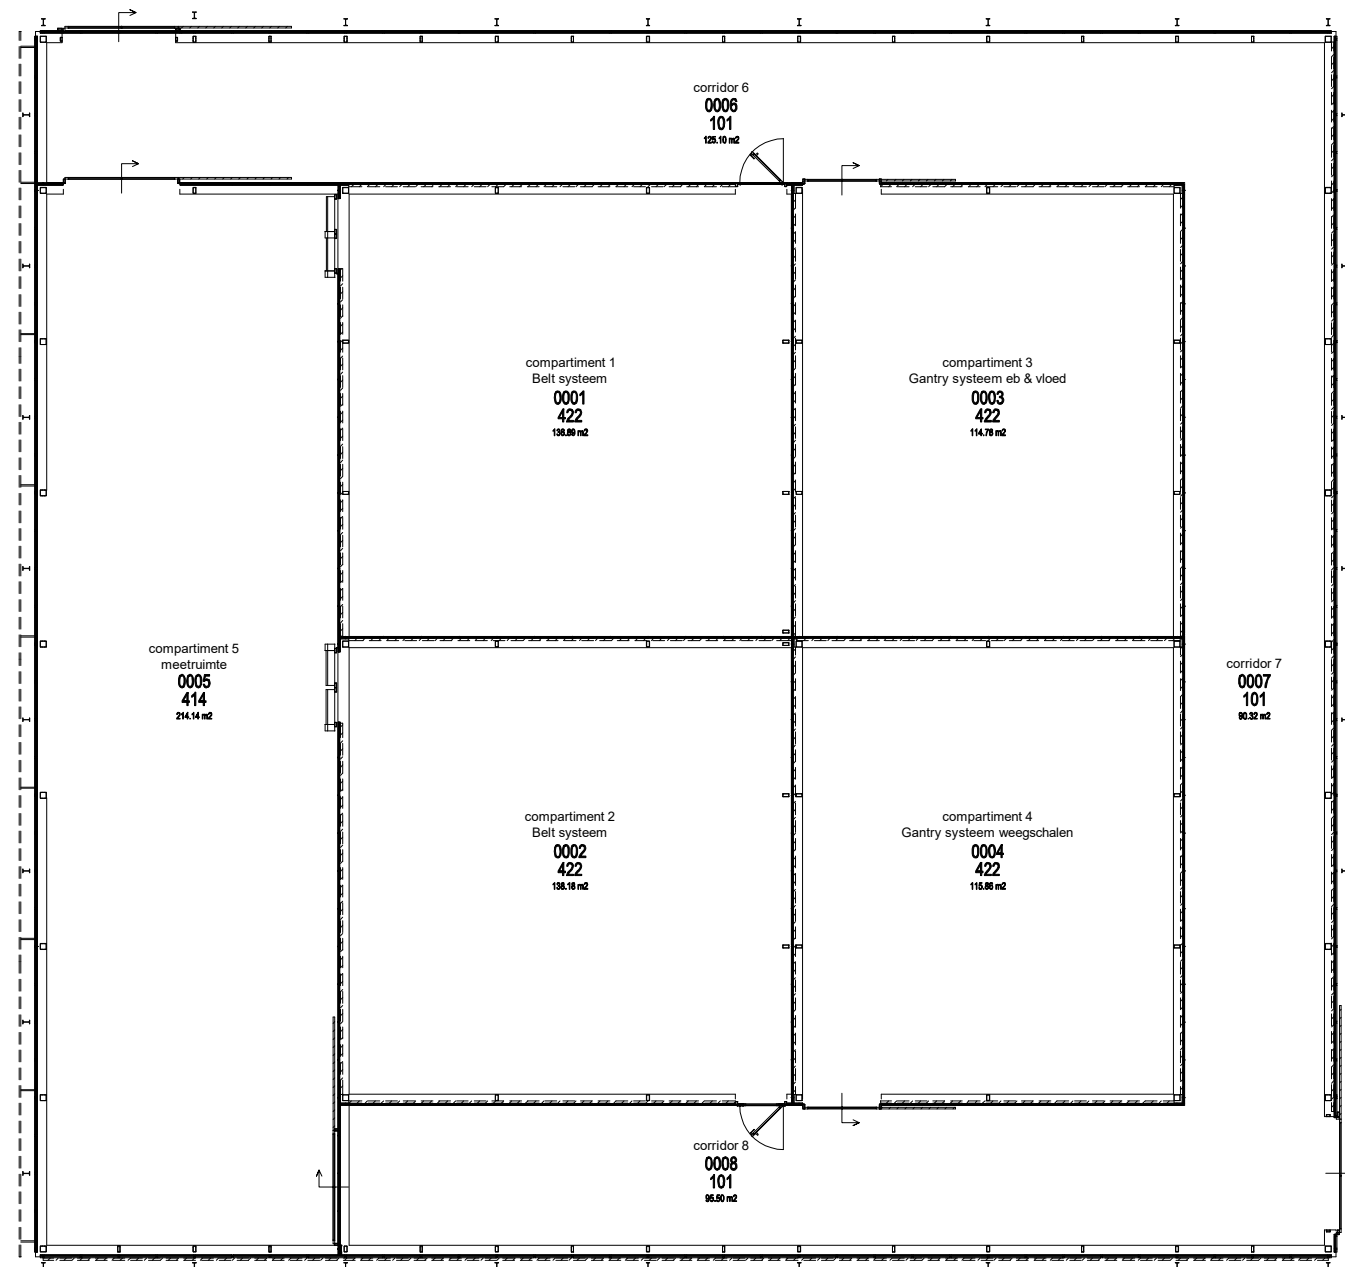

WAGENINGEN

UNIVERSITY & RESEARCH

Facilitair Bedrijf

Afdeling Vastgoed en Huisvesting

Akkermaalsbos 12, 6708 WB, Wageningen

Gebouw 116

vastgoedinformatie.fb@wur.nl

complex: 23 & 24 - Wageningen Campus - Oost

gebouw: 2434 - NPEC-Kas

adres: Bornsesteeg 48, 6708 PE Wageningen

discipline: -

omschrijving: Plattegrond

verdieping: Begane grond

gecontroleerd op locatie:

-

wijz. 1 01-09-2023 BWS

wijz. 2 - -

wijz. 3 - -

schaal 1:200

getekend BWS

datum 02-11-2021

formaat A3

projectnr. -

status -

tek.nr. bladnr.

2434-0-basisplattegrond