
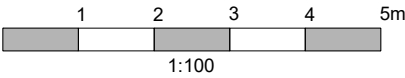


2430
Insect
Greenhouse

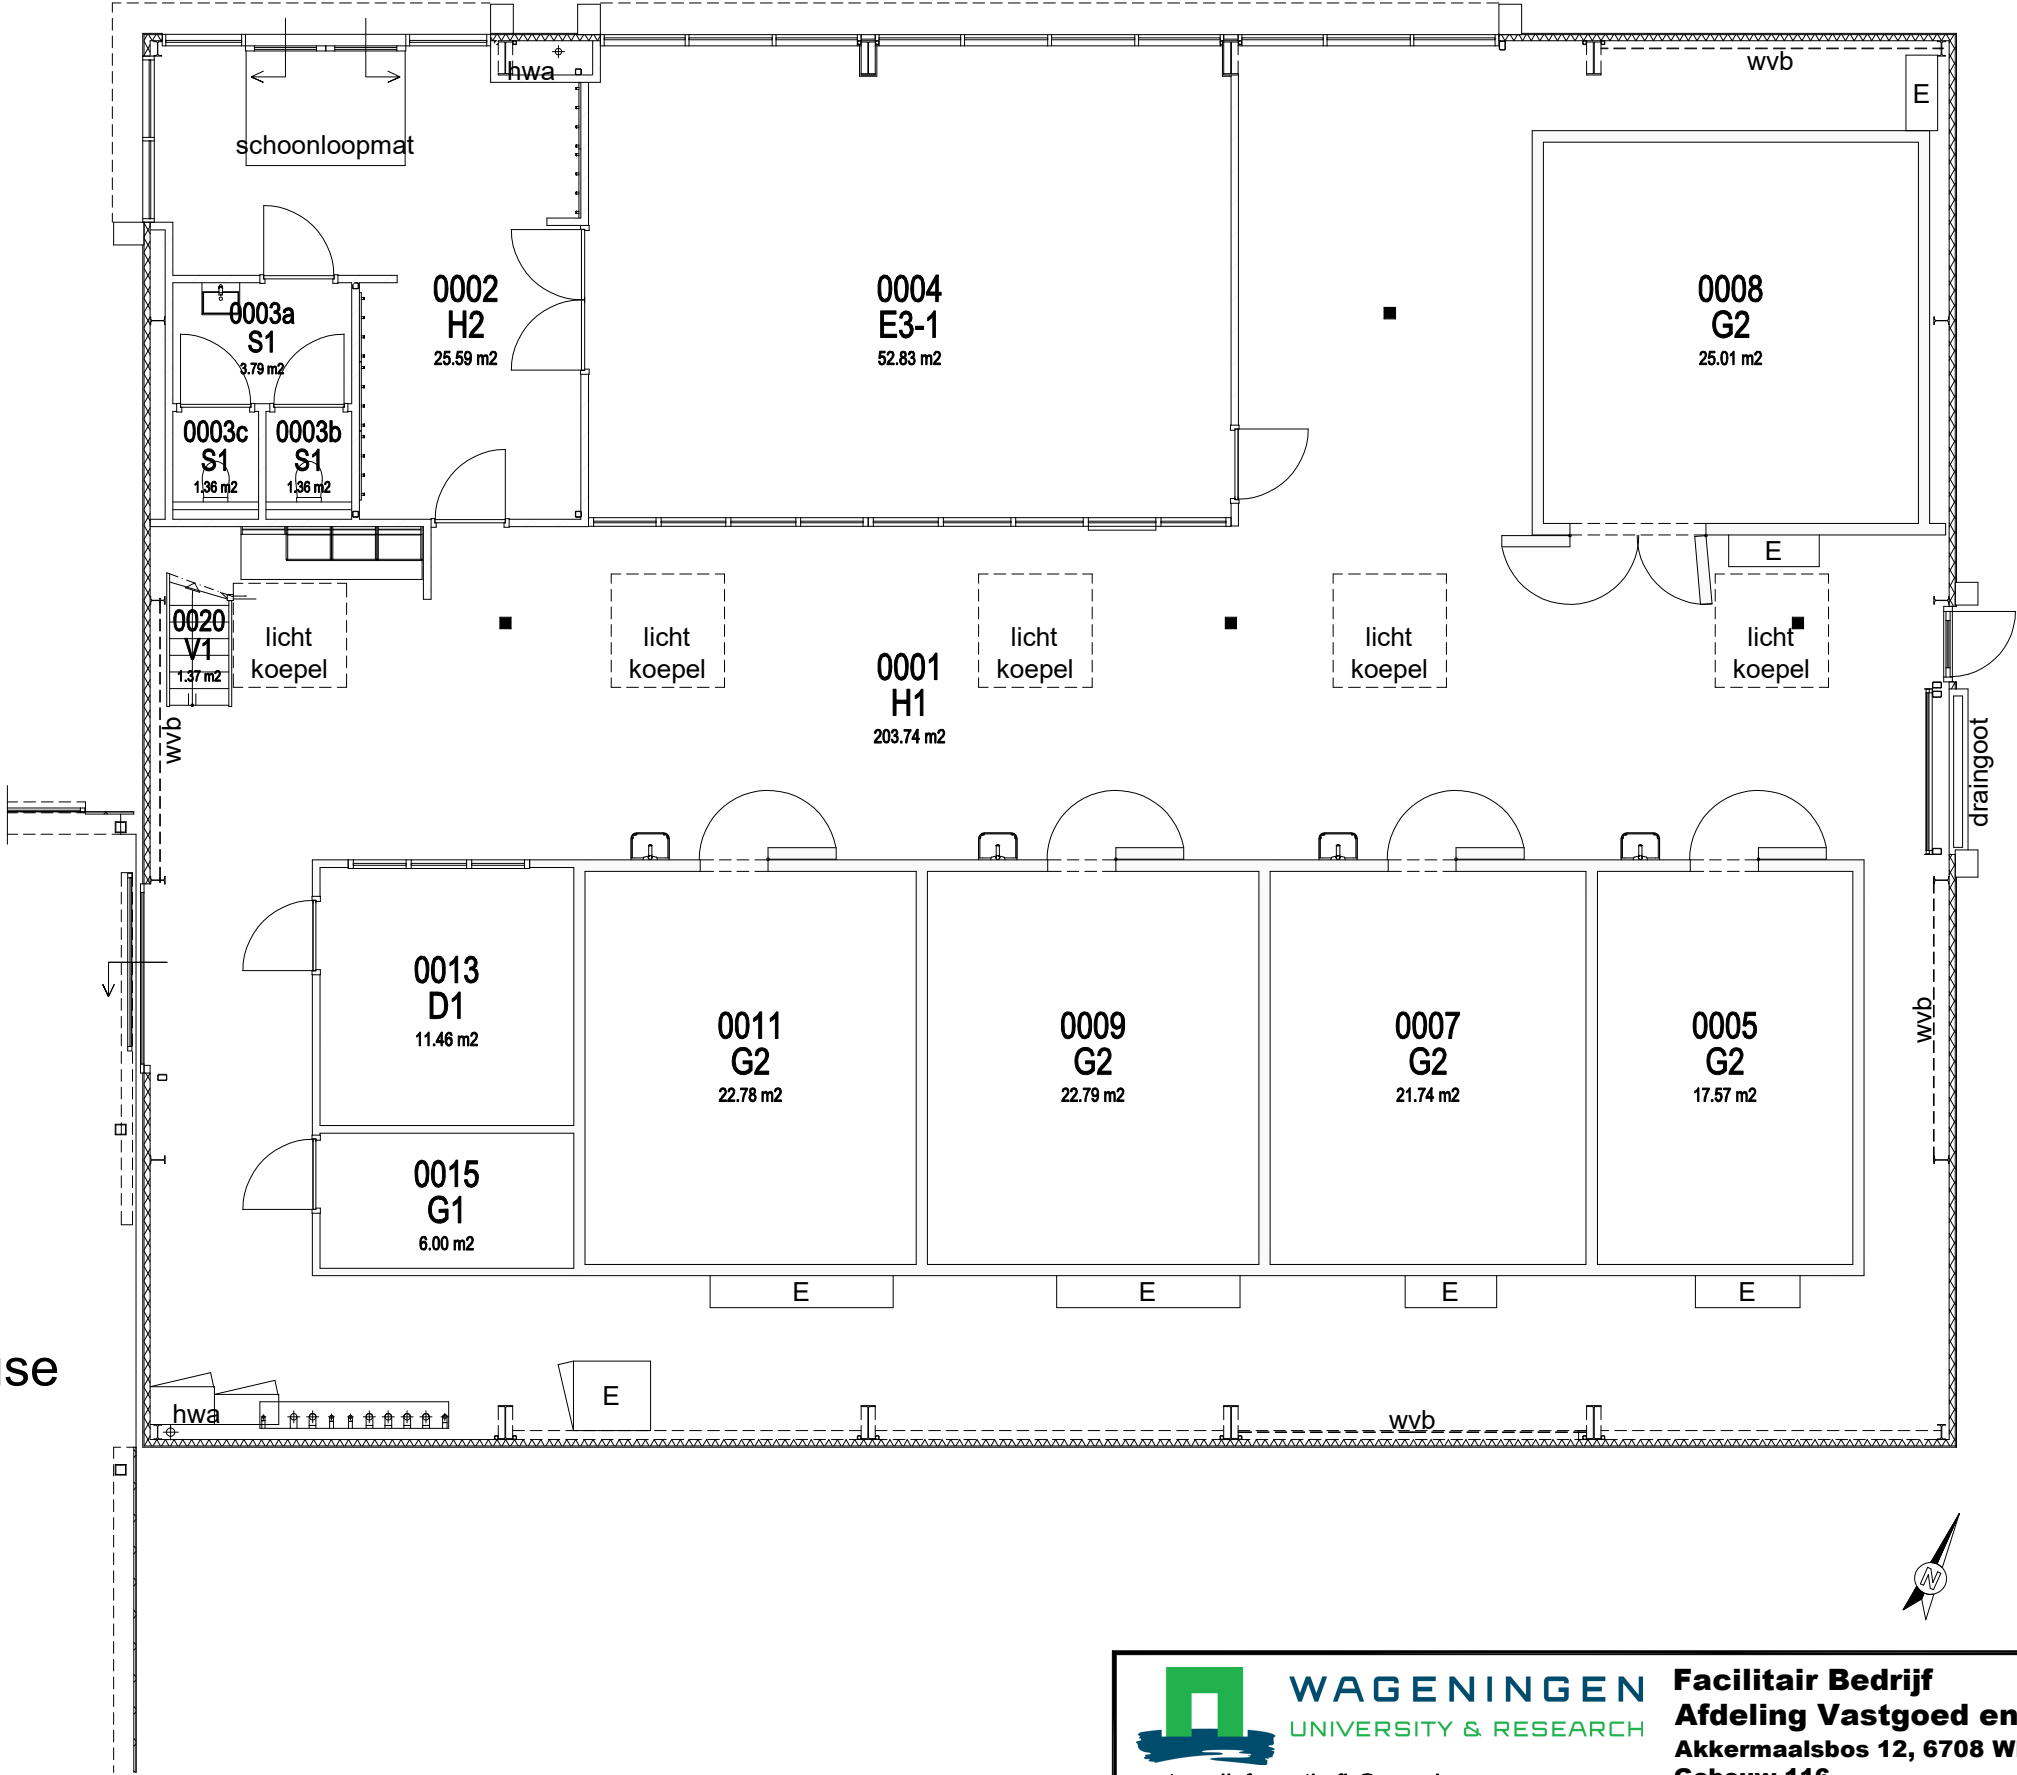

WAGENINGEN
UNIVERSITY & RESEARCH

Facilitair Bedrijf
Afdeling Vastgoed en Huisvesting
Akkermaalsbos 12, 6708 WB, Wageningen
Gebouw 116

vastgoedinformatie.fb@wur.nl

complex: 2300 - 2400 - Wageningen Campus
gebouw: 2435 - NPEC-Klimaatgebouw
adres: Droevendaalsesteeg 1, 6708 PB Wageningen

discipline: -
omschrijving: Plattegrond
verdieping: Begane grond

gecontroleerd op locatie:
-
wijz. 1 31-03-2023 BWS
wijz. 2 15-08-2023 BWS
wijz. 3 16-02-2024 D4U

schaal 1:100
getekend BWS
datum 23-12-2020
formaat A3
projectnr. -
status -
tek.nr. bladnr.
2435-0-basisplattegrond