


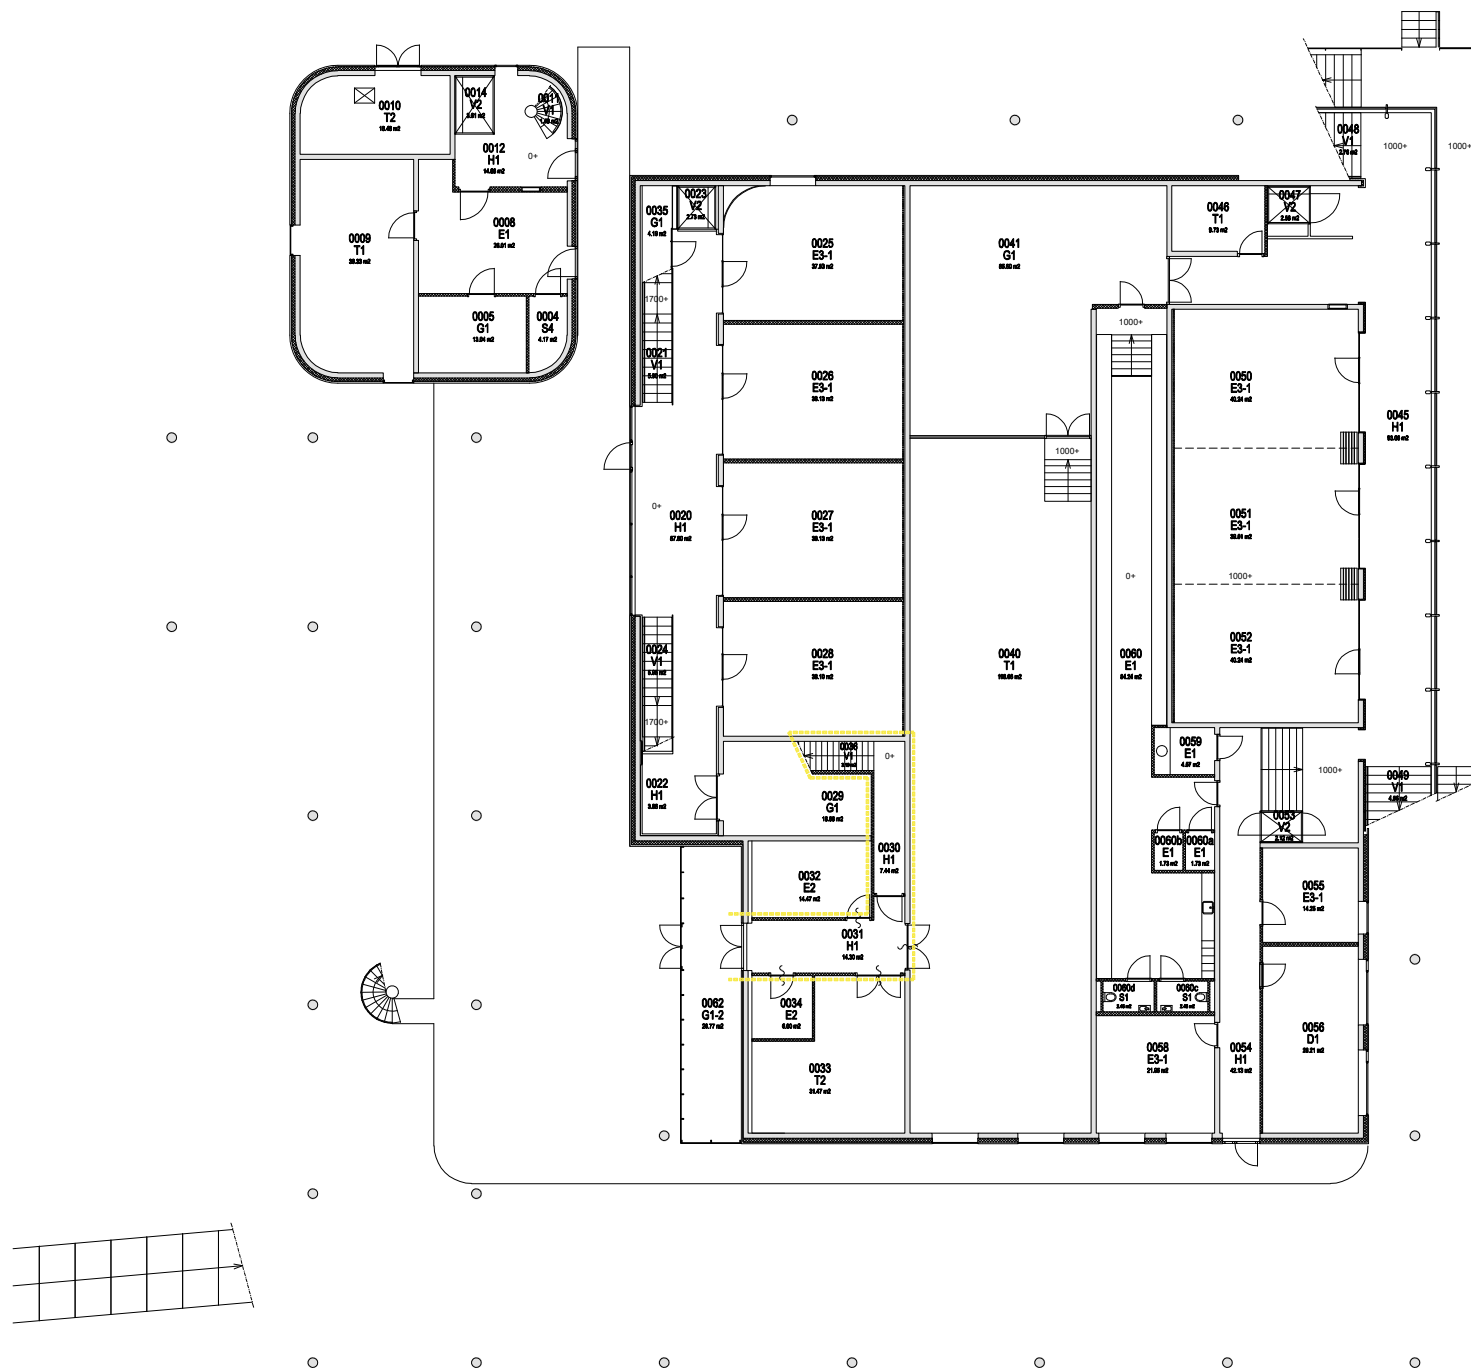

WAGENINGEN
UNIVERSITY & RESEARCH

vastgoedinformatie.fb@wur.nl

complex: 2300 - 2400 - Wageningen Campus
gebouw: 2440 - Omnia
adres: Hoge Steeg 2, 6708 PH Wageningen

discipline: -
omschrijving: Plattegrond
verdieping: begane grond

Facilitair Bedrijf
Afdeling Vastgoed en Huisvesting
Akkermaalsbos 12, 6708 WB, Wageningen
Gebouw 116

gecontroleerd op locatie:
-
wijz. 1 23-03-2022 BWS
wijz. 2 18-05-2022 BWS
wijz. 3 12-04-2023 BWS

schaal 1:300
getekend BWS
datum 15-03-2022
formaat A3
projectnr. -
status -
tek.nr. bladnr.
2440-0-basisplattegrond