


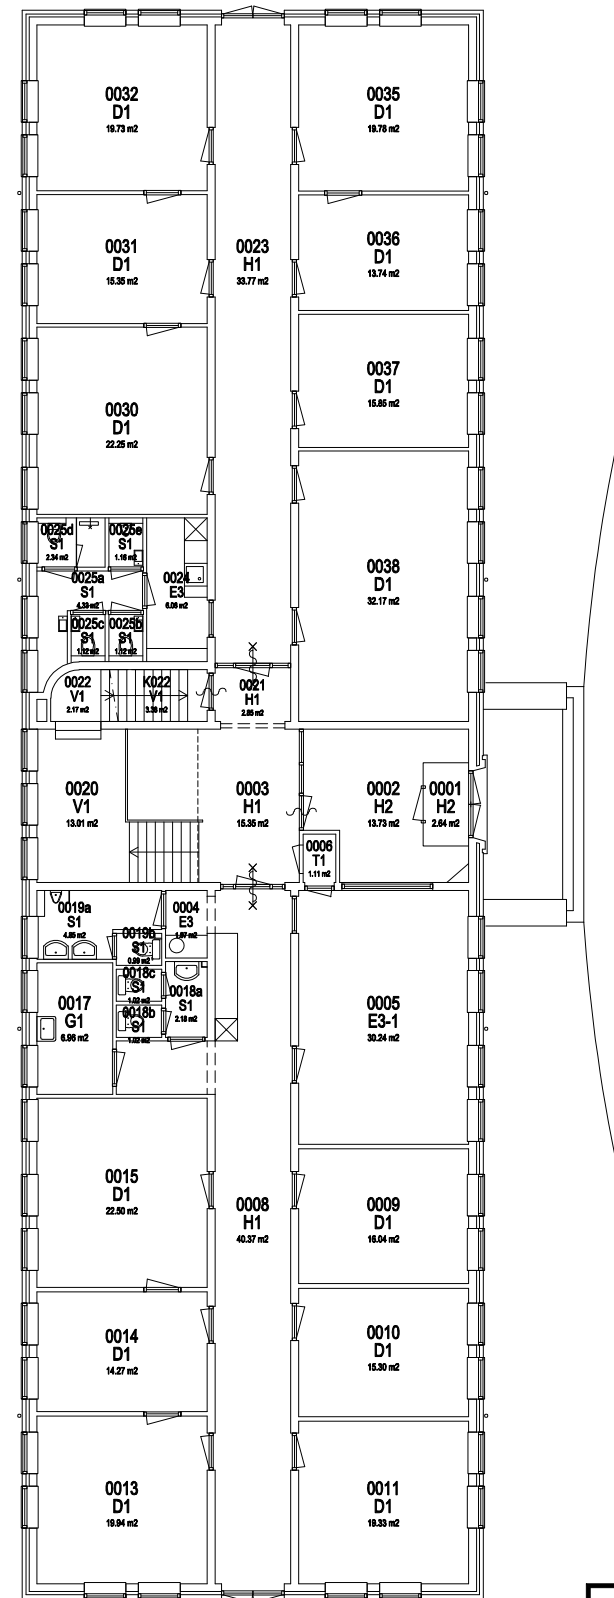

**WAGENINGEN**  
UNIVERSITY & RESEARCH

vastgoedinformatie.fb@wur.nl

complex: 24 - Groot Nergena  
gebouw: 2490 - Hoofdgebouw  
adres: Willem Dreeslaan 1, 6721 ND Bennekom

discipline: -  
omschrijving: Plattegrond  
verdieping: Begane grond

**Facilitair Bedrijf**  
**Afdeling Vastgoed en Huisvesting**  
**Akkermaalsbos 12, 6708 WB, Wageningen**  
**Gebouw 116**

gecontroleerd op locatie:  
-  
wijz. 1 11-12-2020 BWS  
wijz. 2 24-09-2021 BWS  
wijz. 3 16-02-2024 D4U

schaal 1:200  
getekend BWS  
datum 07-12-2020  
formaat A3  
projectnr. -  
status -  
tek.nr. bladnr.  
2490-0-basisplattegrond