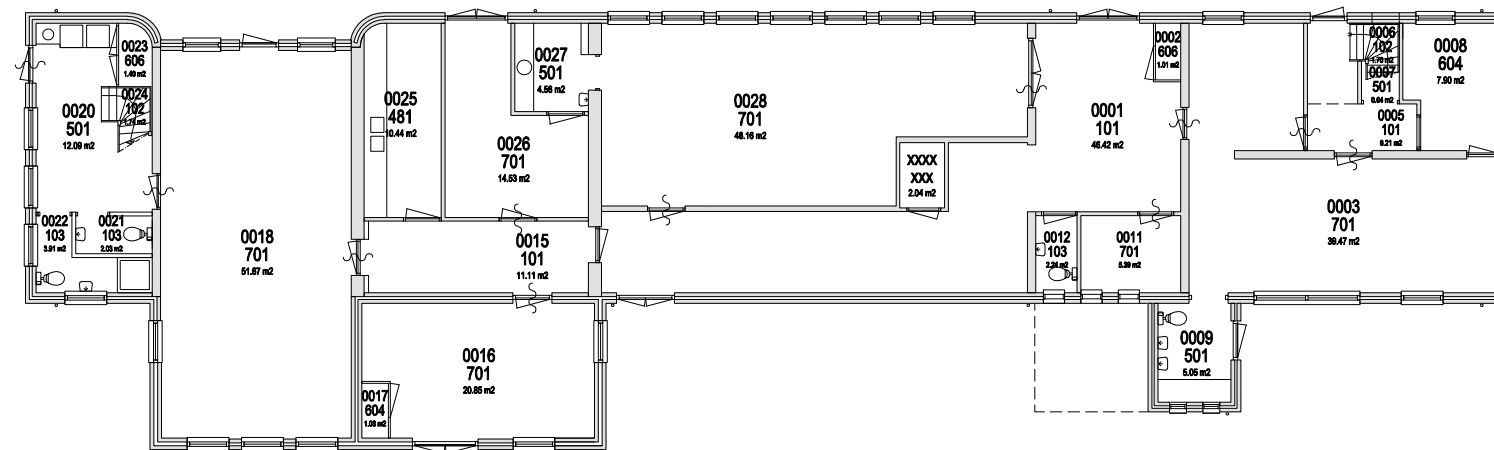


WAGENINGEN
UNIVERSITY & RESEARCH

tel. 0317 - 483590, secretariaat.venh@wur.nl

Facilitair Bedrijf
Afdeling Vastgoed en Huisvesting
Akkermaalsbos 12 6708WB / Gebouw 116
Postbus 59, 6700 AB Wageningen

complex: 24 - Groot Nergena
gebouw: 2491 - Vleugel Zuid
adres: Willem Dreeslaan 1, 6721 ND Bennekom

discipline: -
omschrijving: Plattegrond
verdieping: Begane grond

gecontroleerd ter plaatse: -
gewijzigd 1 11-12-2020 BWS
gewijzigd 2 16-02-2021 BWS
gewijzigd 3 24-09-2021 BWS

schaal 1:200
getekend BWS
datum 07-12-2020
formaat A3
projectnr. -
status -
tek.nr. bladnr.
2491-0-basisplattegrond