


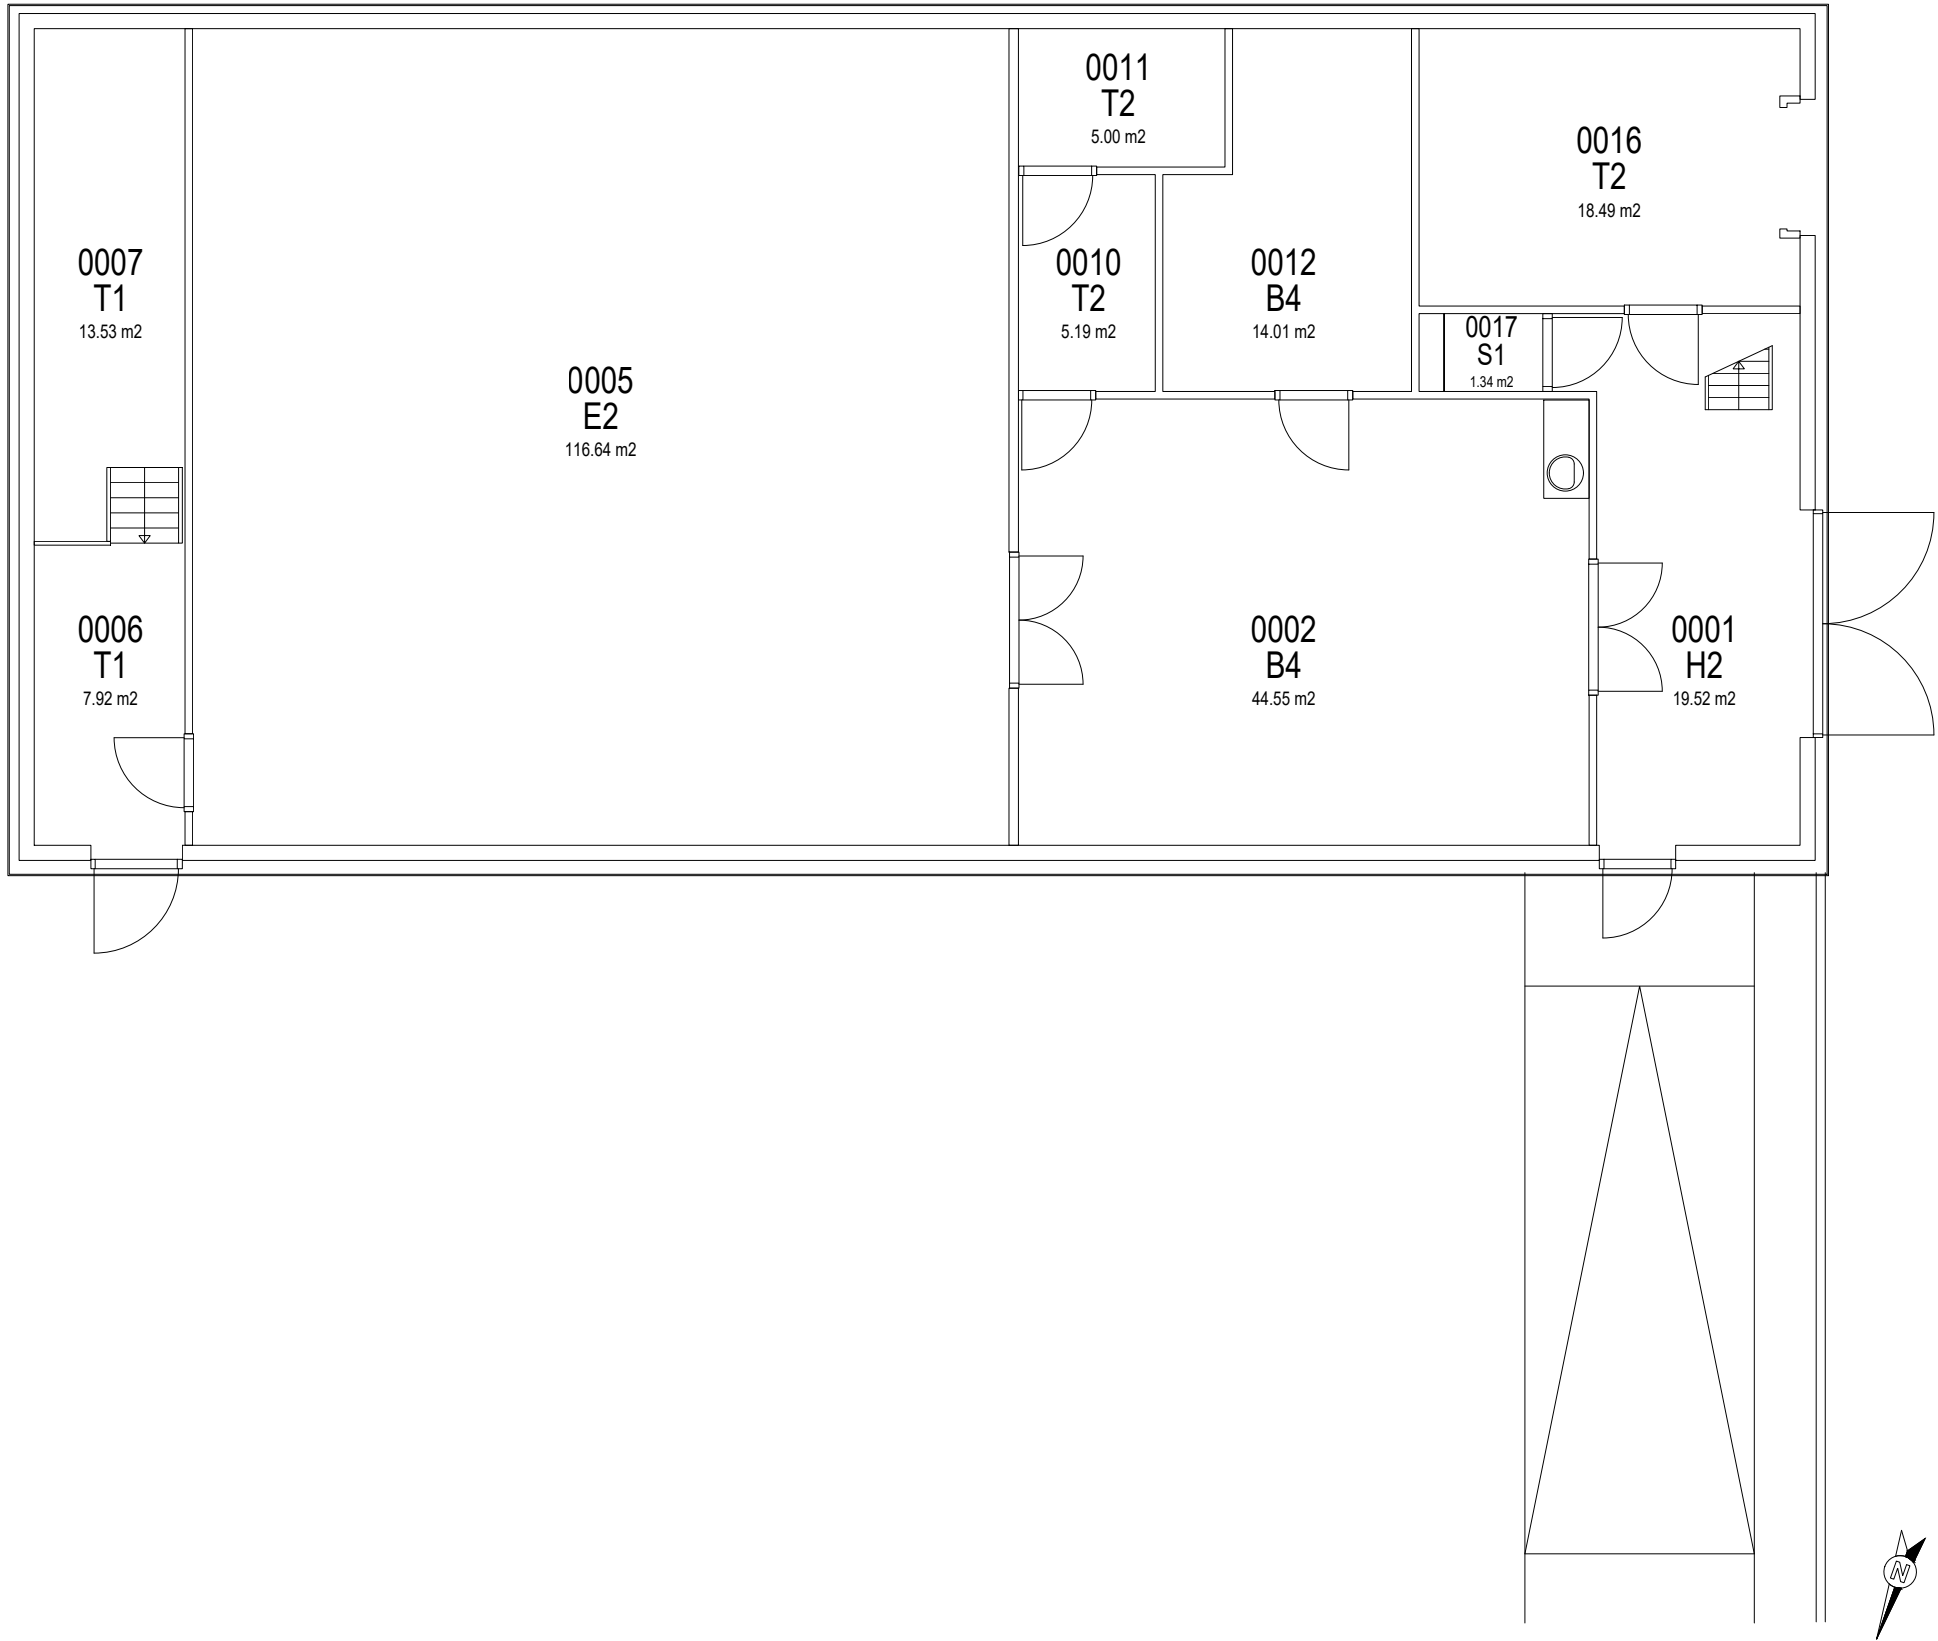

WAGENINGEN
UNIVERSITY & RESEARCH

vastgoedinformatie.fb@wur.nl

Facilitair Bedrijf
Afdeling Vastgoed en Huisvesting
Akkermaalsbos 12, 6708 WB, Wageningen
Gebouw 116

complex: 2500 - 2600 - Wageningen Campus
gebouw: 2502 - Hyperion (126)
adres: Akkermaalsbos 12, 6708 WB Wageningen

discipline: -
omschrijving: Plattegrond
verdieping: Begane grond

gecontroleerd op locatie:
-
wijz. 1 20-01-2017 BWS
wijz. 2 20-12-2017 BWS
wijz. 3 15-01-2024 BWS

schaal 1:100
getekend BWS
datum 17-11-2014
formaat A3
projectnr. -
status -
tek.nr. bladnr.
2502-0-basisplattegrond