


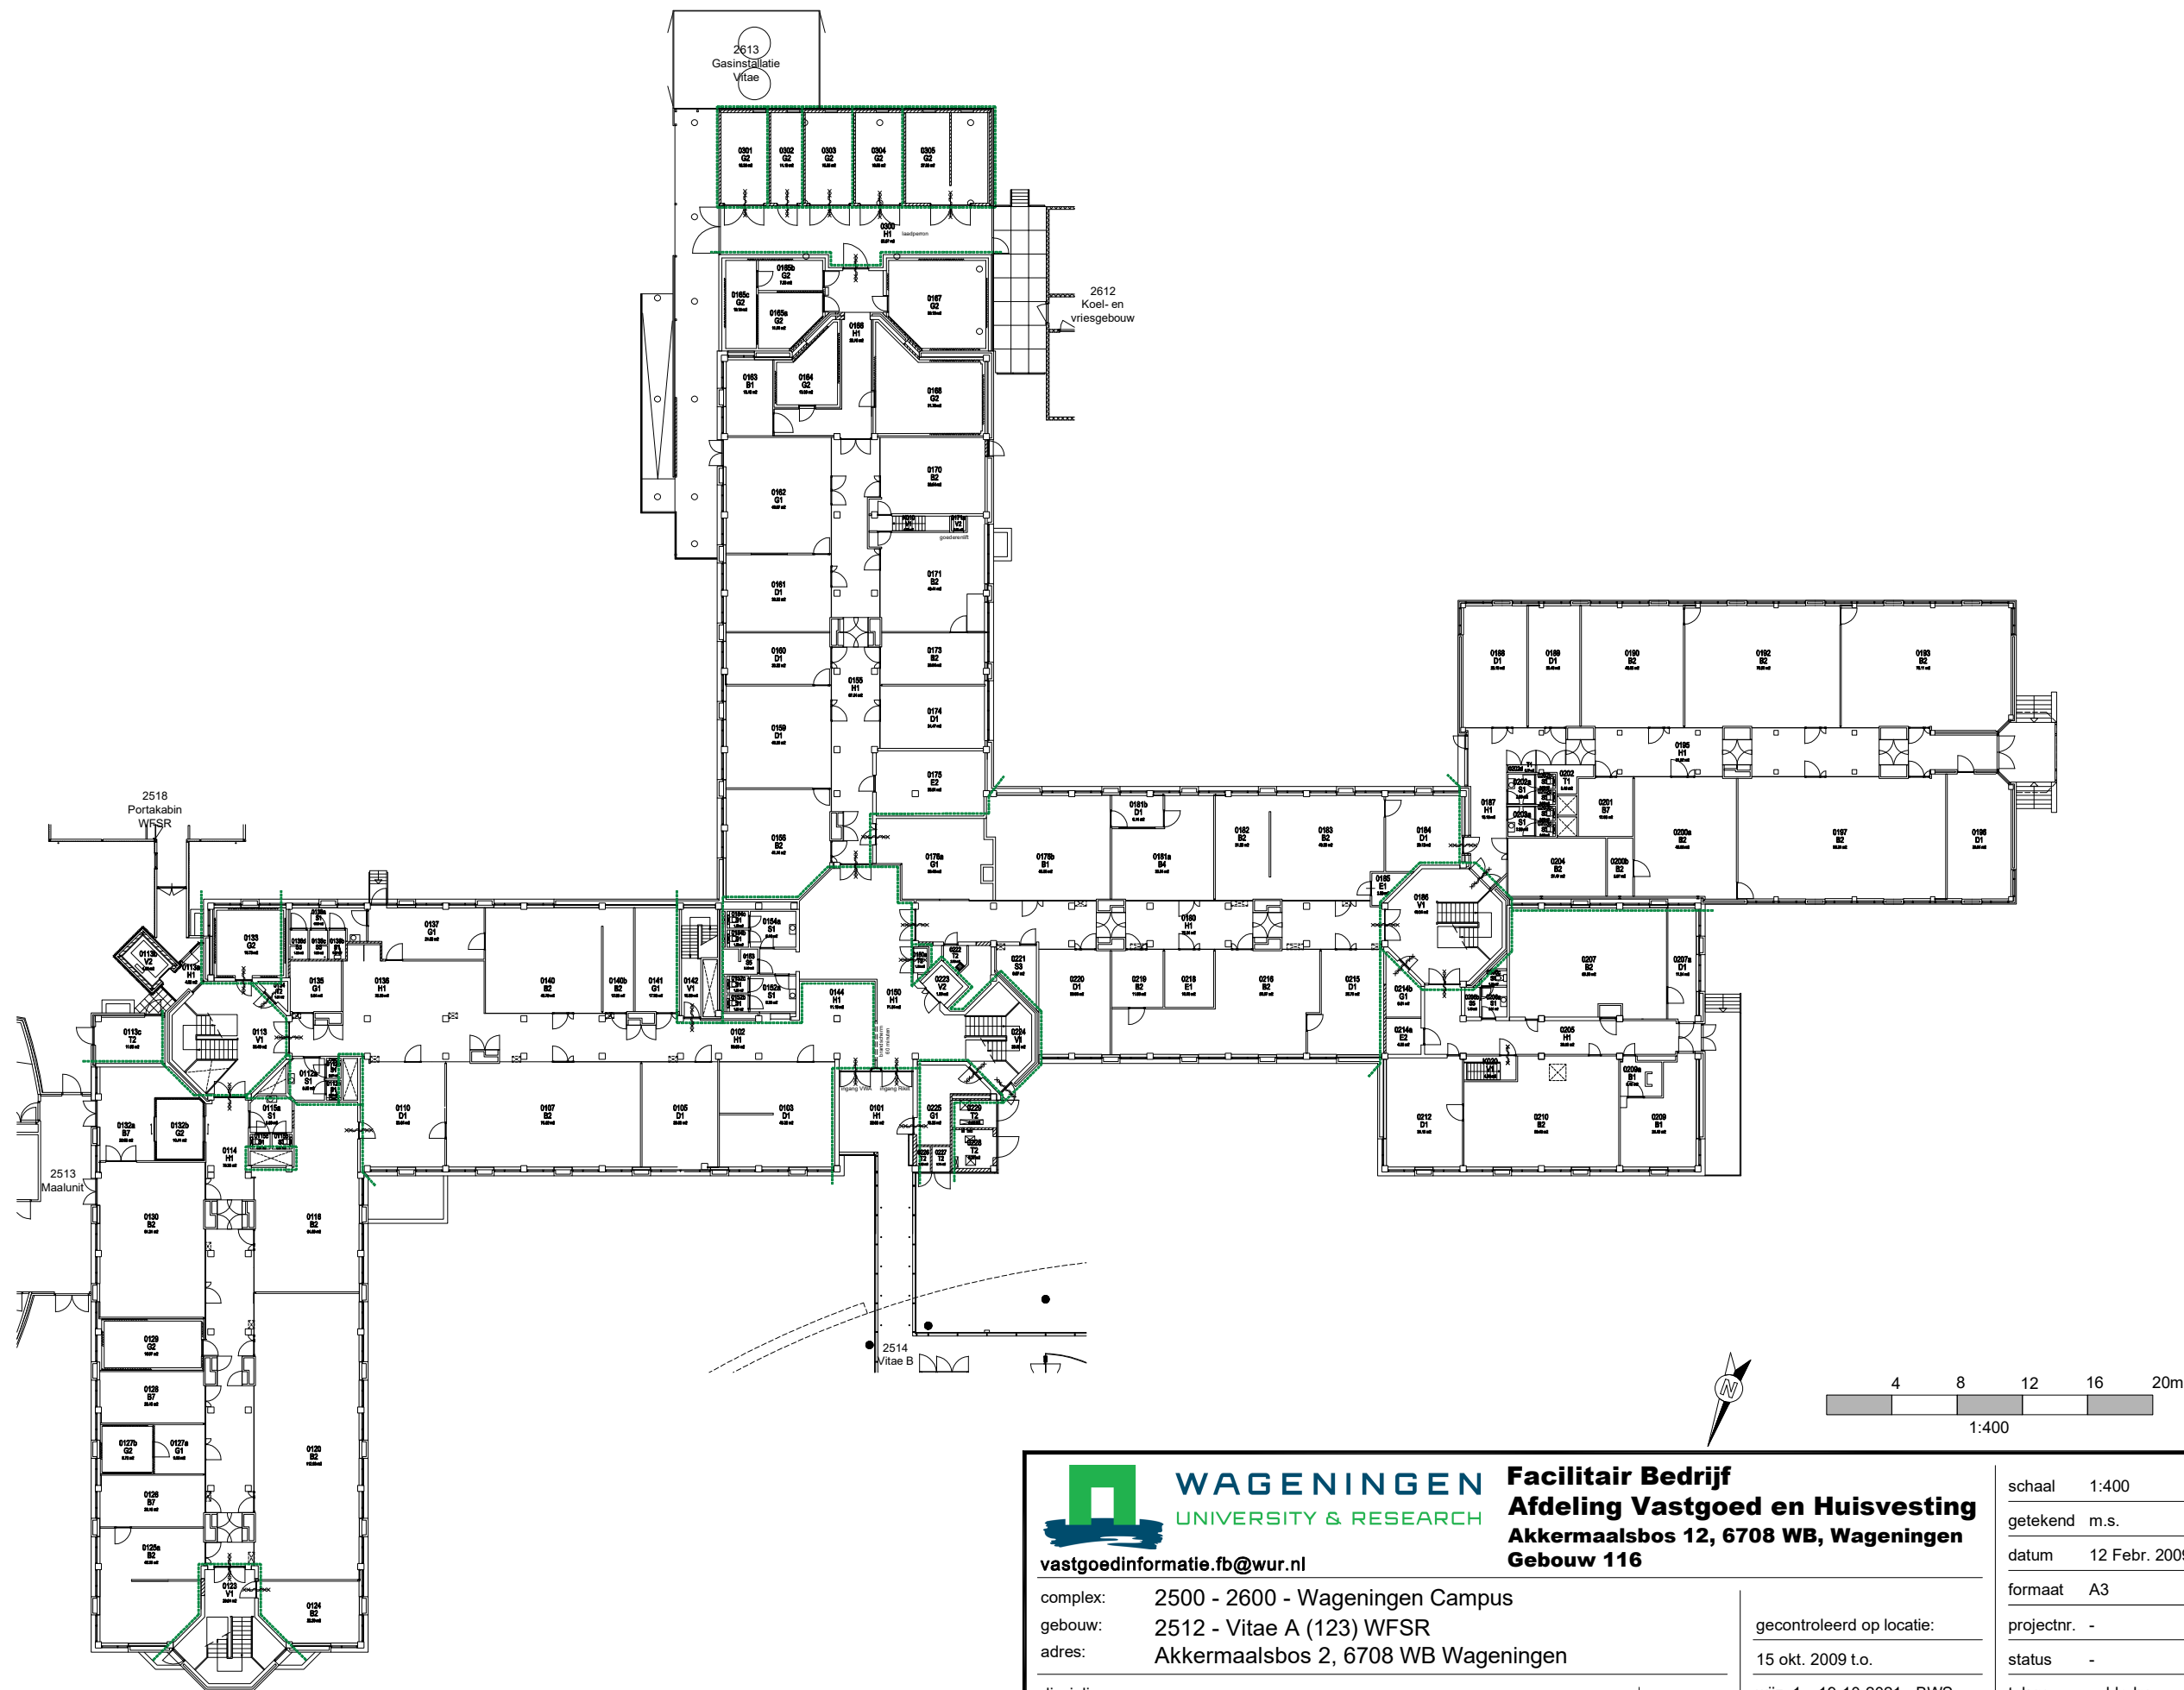

WAGENINGEN
UNIVERSITY & RESEARCH

vastgoedinformatie.fb@wur.nl

complex: 2500 - 2600 - Wageningen Campus
gebouw: 2512 - Vitae A (123) WFSR
adres: Akkermaalsbos 2, 6708 WB Wageningen

discipline: -
omschrijving: Plattegrond
verdieping: Begane grond

Facilitair Bedrijf
Afdeling Vastgoed en Huisvesting
Akkermaalsbos 12, 6708 WB, Wageningen
Gebouw 116

gecontroleerd op locatie:
15 okt. 2009 t.o.
wijz. 1 19-10-2021 BWS
wijz. 2 06-05-2022 BWS
wijz. 3 23-01-2024 D4U

schaal 1:400
getekend m.s.
datum 12 Febr. 2009
formaat A3
projectnr. -
status -
tek.nr. bladnr.

2512-0-basisplattegrond