


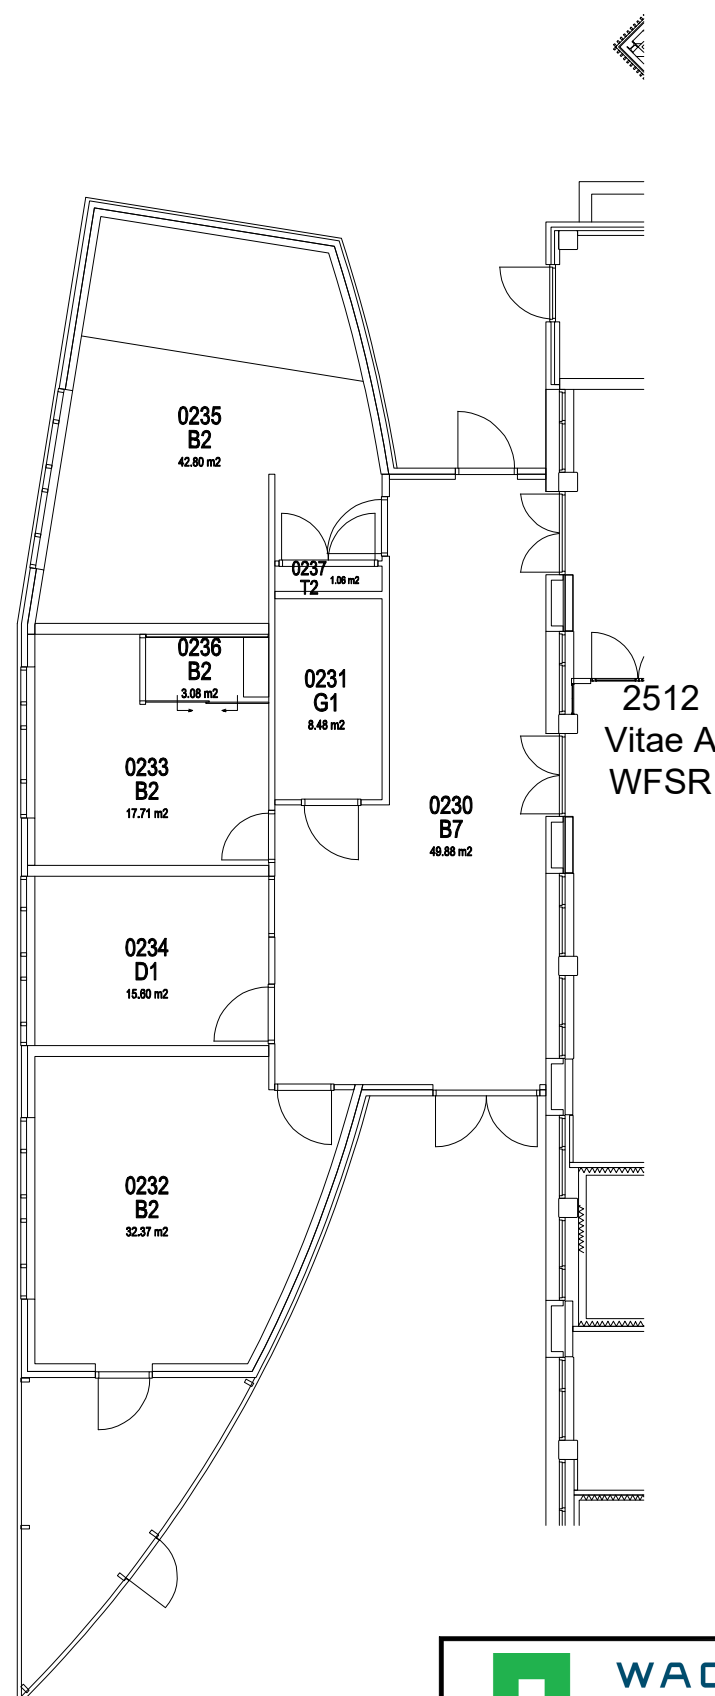

WAGENINGEN
UNIVERSITY & RESEARCH

Facilitair Bedrijf
Afdeling Vastgoed en Huisvesting
Akkermaalsbos 12, 6708 WB, Wageningen
Gebouw 116

complex: 2500 - 2600 - Wageningen Campus

gebouw: 2513 - Maalruimte

adres: Akkermaalsbos 2, 6708 WB Wageningen

discipline: -

omschrijving: Plattegrond

verdieping: Begane grond

gecontroleerd op locatie:

-

wijz. 1 20-12-2017 BWS

wijz. 2 18-06-2019 BWS

wijz. 3 23-01-2024 D4U

schaal 1:150

getekend k.j.

datum 3 nov. 2014

formaat A3

projectnr. -

status -

tek.nr. bladnr.

2513-0-basisplattegrond