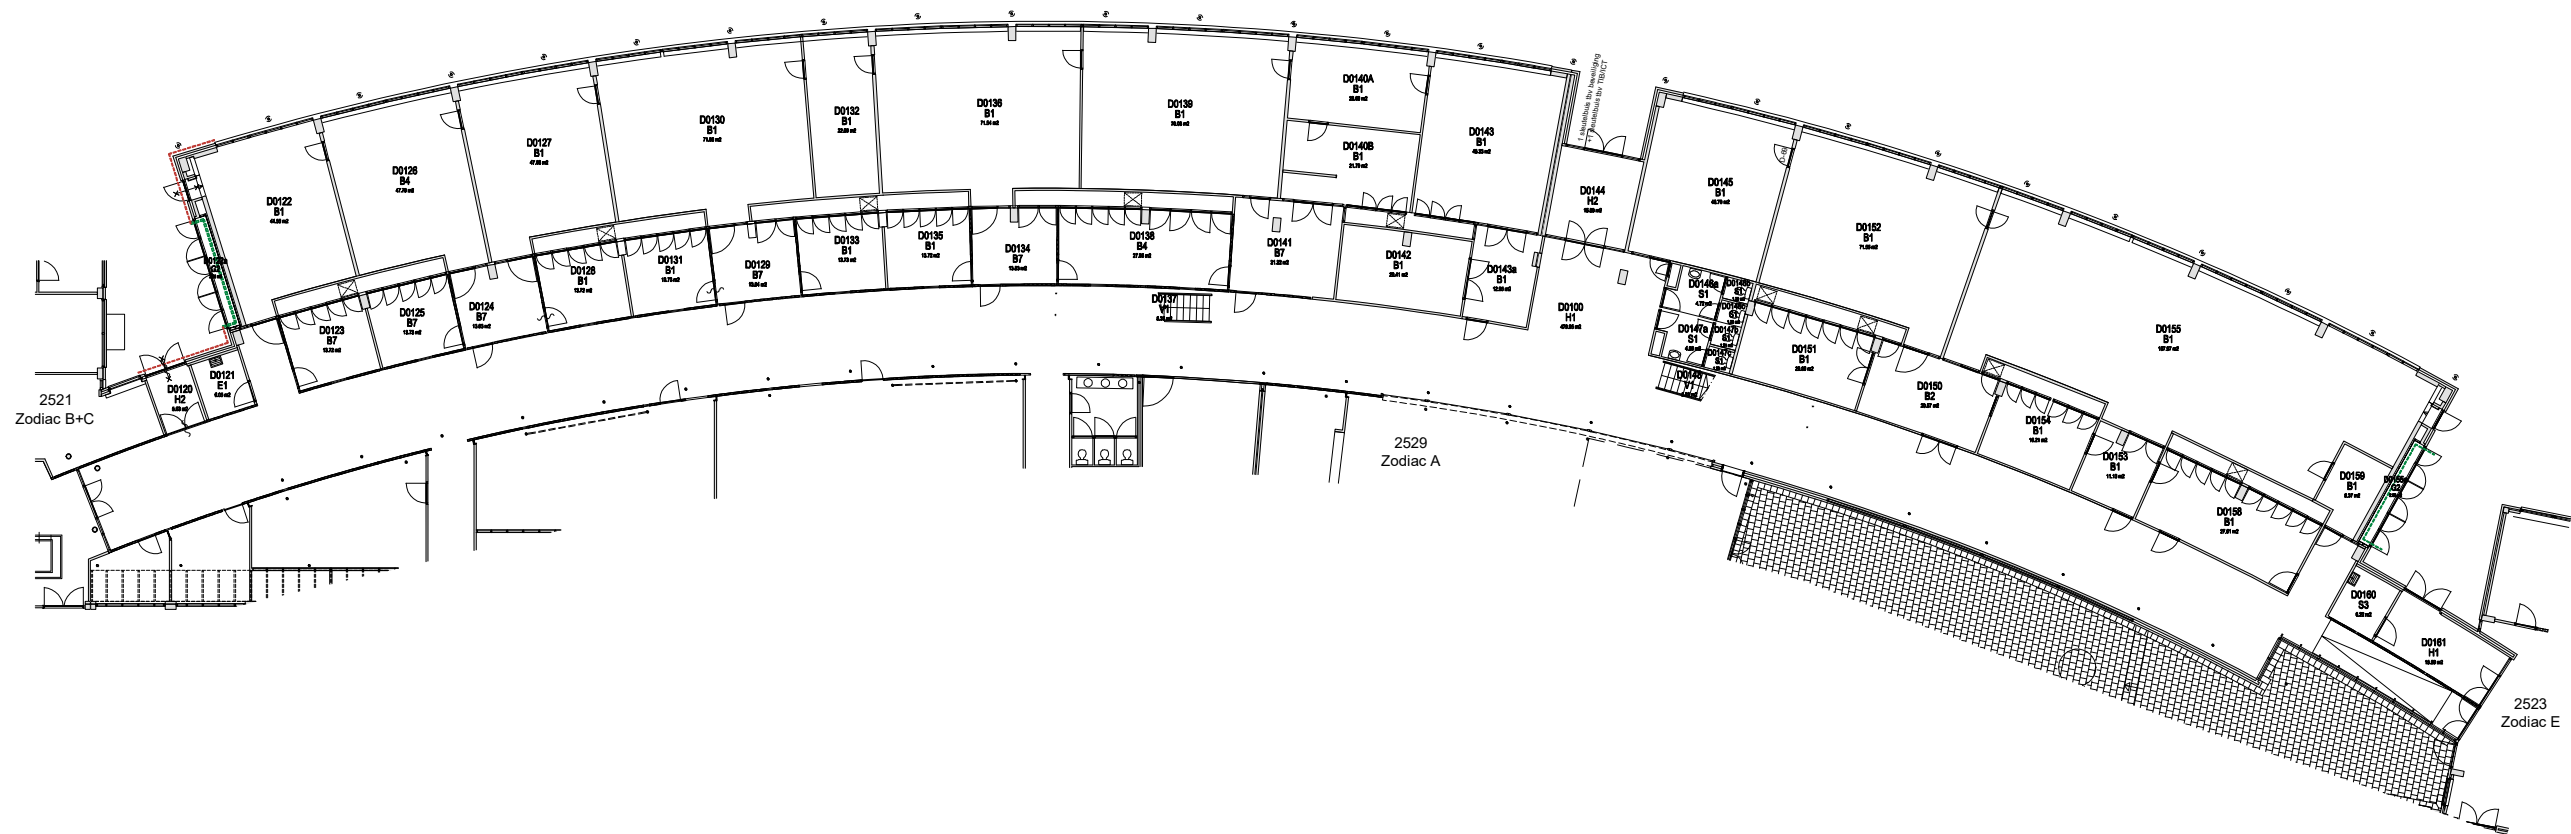


**WAGENINGEN**  
UNIVERSITY & RESEARCH

vastgoedinformatie.fb@wur.nl

complex: 2500 - 2600 - Wageningen Campus  
gebouw: 2520 - Zodiac D  
adres: De Elst 1, 6708 WD Wageningen

discipline: -  
omschrijving: Plattegrond  
verdieping: Begane grond

**Facilitair Bedrijf**  
**Afdeling Vastgoed en Huisvesting**  
**Akkermaalsbos 12, 6708 WB, Wageningen**  
**Gebouw 116**

gecontroleerd op locatie:  
-  
wijz. 1 19-01-2023 BWS  
wijz. 2 18-07-2023 BWS  
wijz. 3 26-02-2024 D4U

schaal 1:350  
getekend ABT / t.o.  
datum 22 febr. 2012  
formaat A3  
projectnr. -  
status -  
tek.nr. bladnr.  
2520-0-basisplattegrond