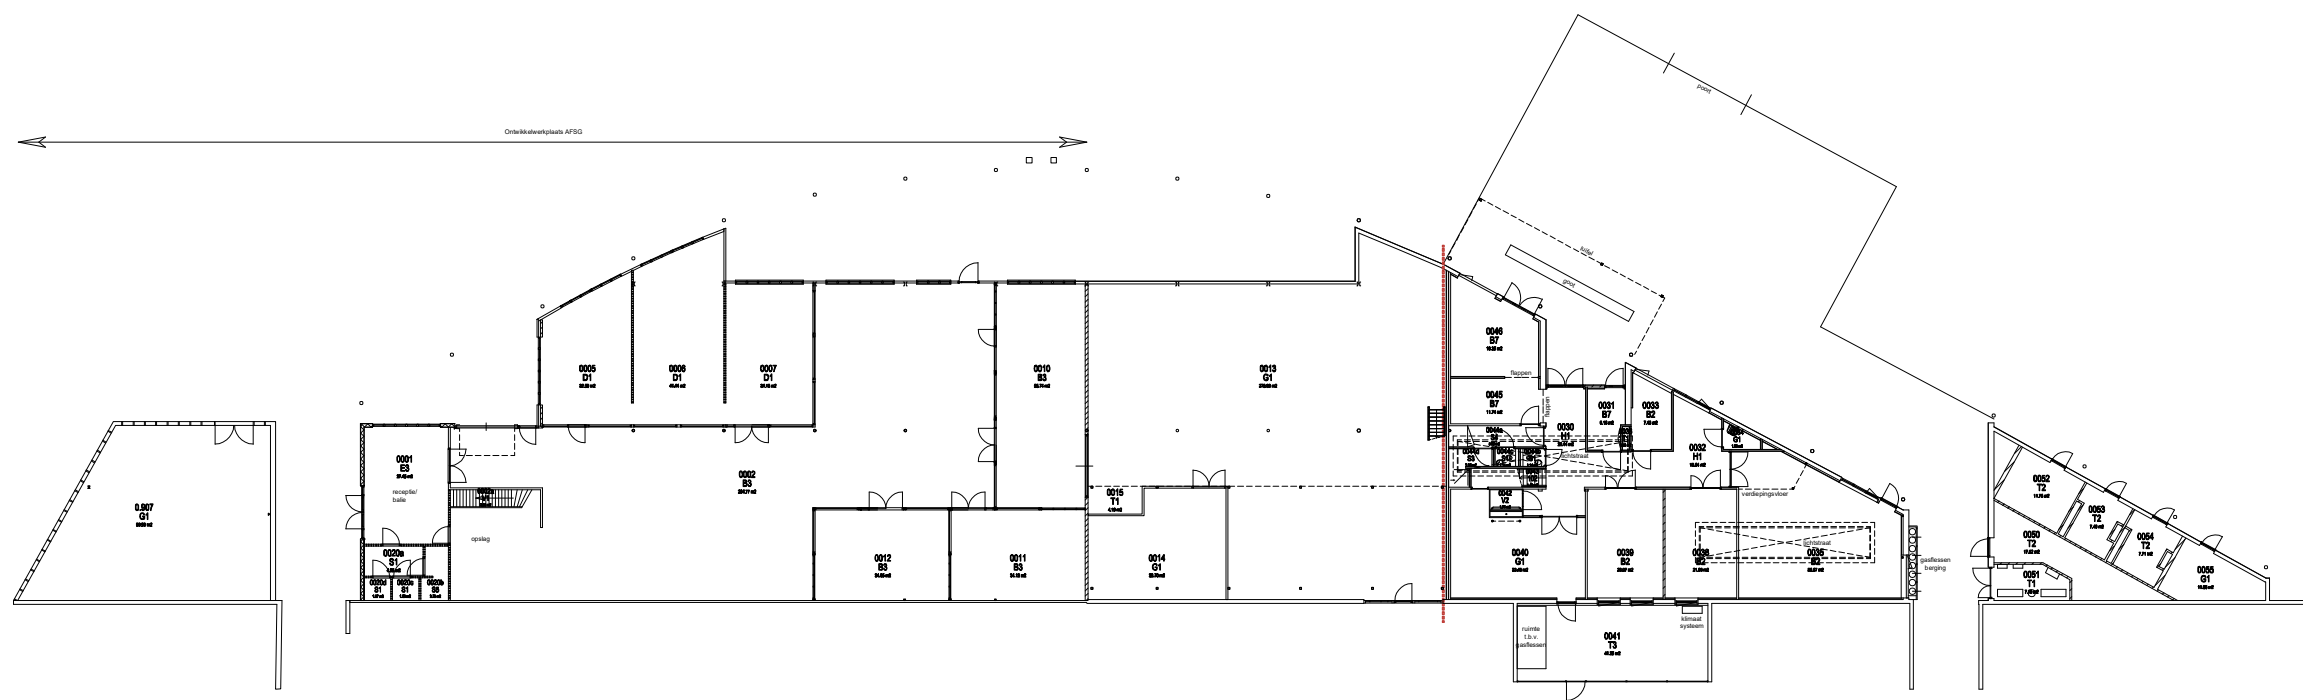


WAGENINGEN
UNIVERSITY & RESEARCH

vastgoedinformatie.fb@wur.nl

Facilitair Bedrijf
Afdeling Vastgoed en Huisvesting
Akkermaalsbos 12, 6708 WB, Wageningen
Gebouw 116

complex: 2500 - 2600 - Wageningen Campus
gebouw: 2525 - Innovatron (121)
adres: Bornse Weiland 4, 6708 WG Wageningen

discipline: -
omschrijving: Plattegrond
verdieping: Begane grond

gecontroleerd op locatie:
29 mei 2009 t.o.
wijz. 1 15-03-2019 BWS
wijz. 2 16-02-2021 BWS
wijz. 3 16-11-2022 BWS

schaal 1:400
getekend RP/t.o.
datum juni 2004
formaat A3
projectnr. -
status -
tek.nr. bladnr.

2525-0-basisplattegrond