


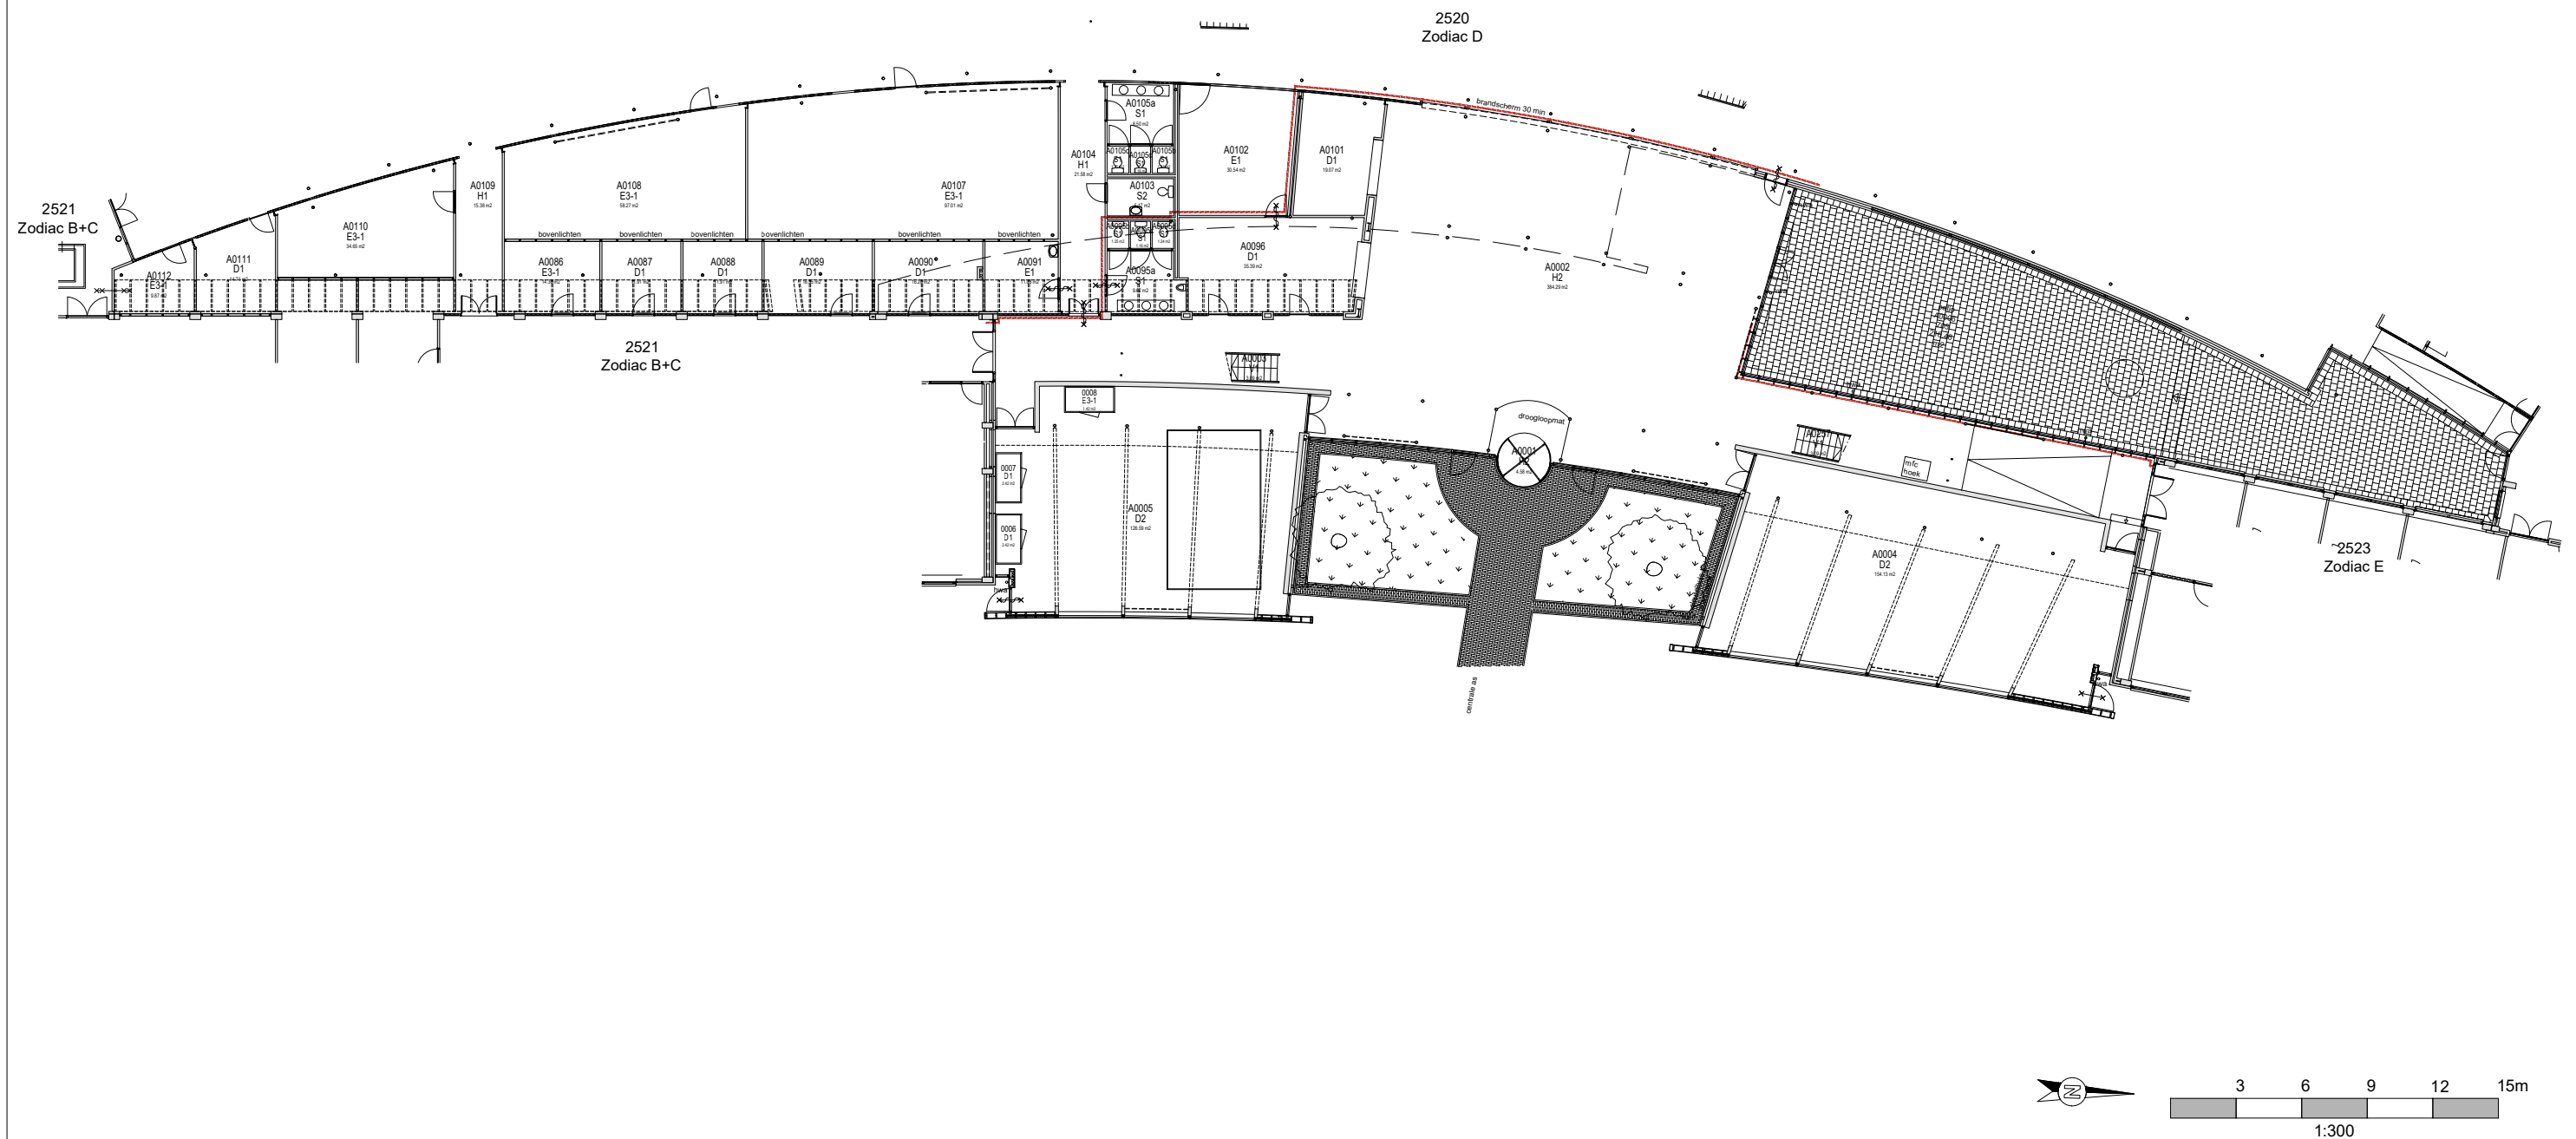

WAGENINGEN
UNIVERSITY & RESEARCH

vastgoedinformatie.fb@wur.nl

complex: 2500 - 2600 - Wageningen Campus
gebouw: 2529 - Zodiac A
adres: De Elst 1, 6708 WD Wageningen

discipline: -
omschrijving: Plattegrond
verdieping: Begane grond

Facilitair Bedrijf
Afdeling Vastgoed en Huisvesting
Akkermaalsbos 12, 6708 WB, Wageningen
Gebouw 116

gecontroleerd op locatie:
-
wijz. 1 20-01-2017 BWS
wijz. 2 20-12-2017 BWS
wijz. 3 13-03-2024 D4U

schaal 1:300
getekend ABT / t.o.
datum 22 febr. 2012
formaat A3
projectnr. -
status -
tek.nr. bladnr.
2529-0-basisplattegrond