


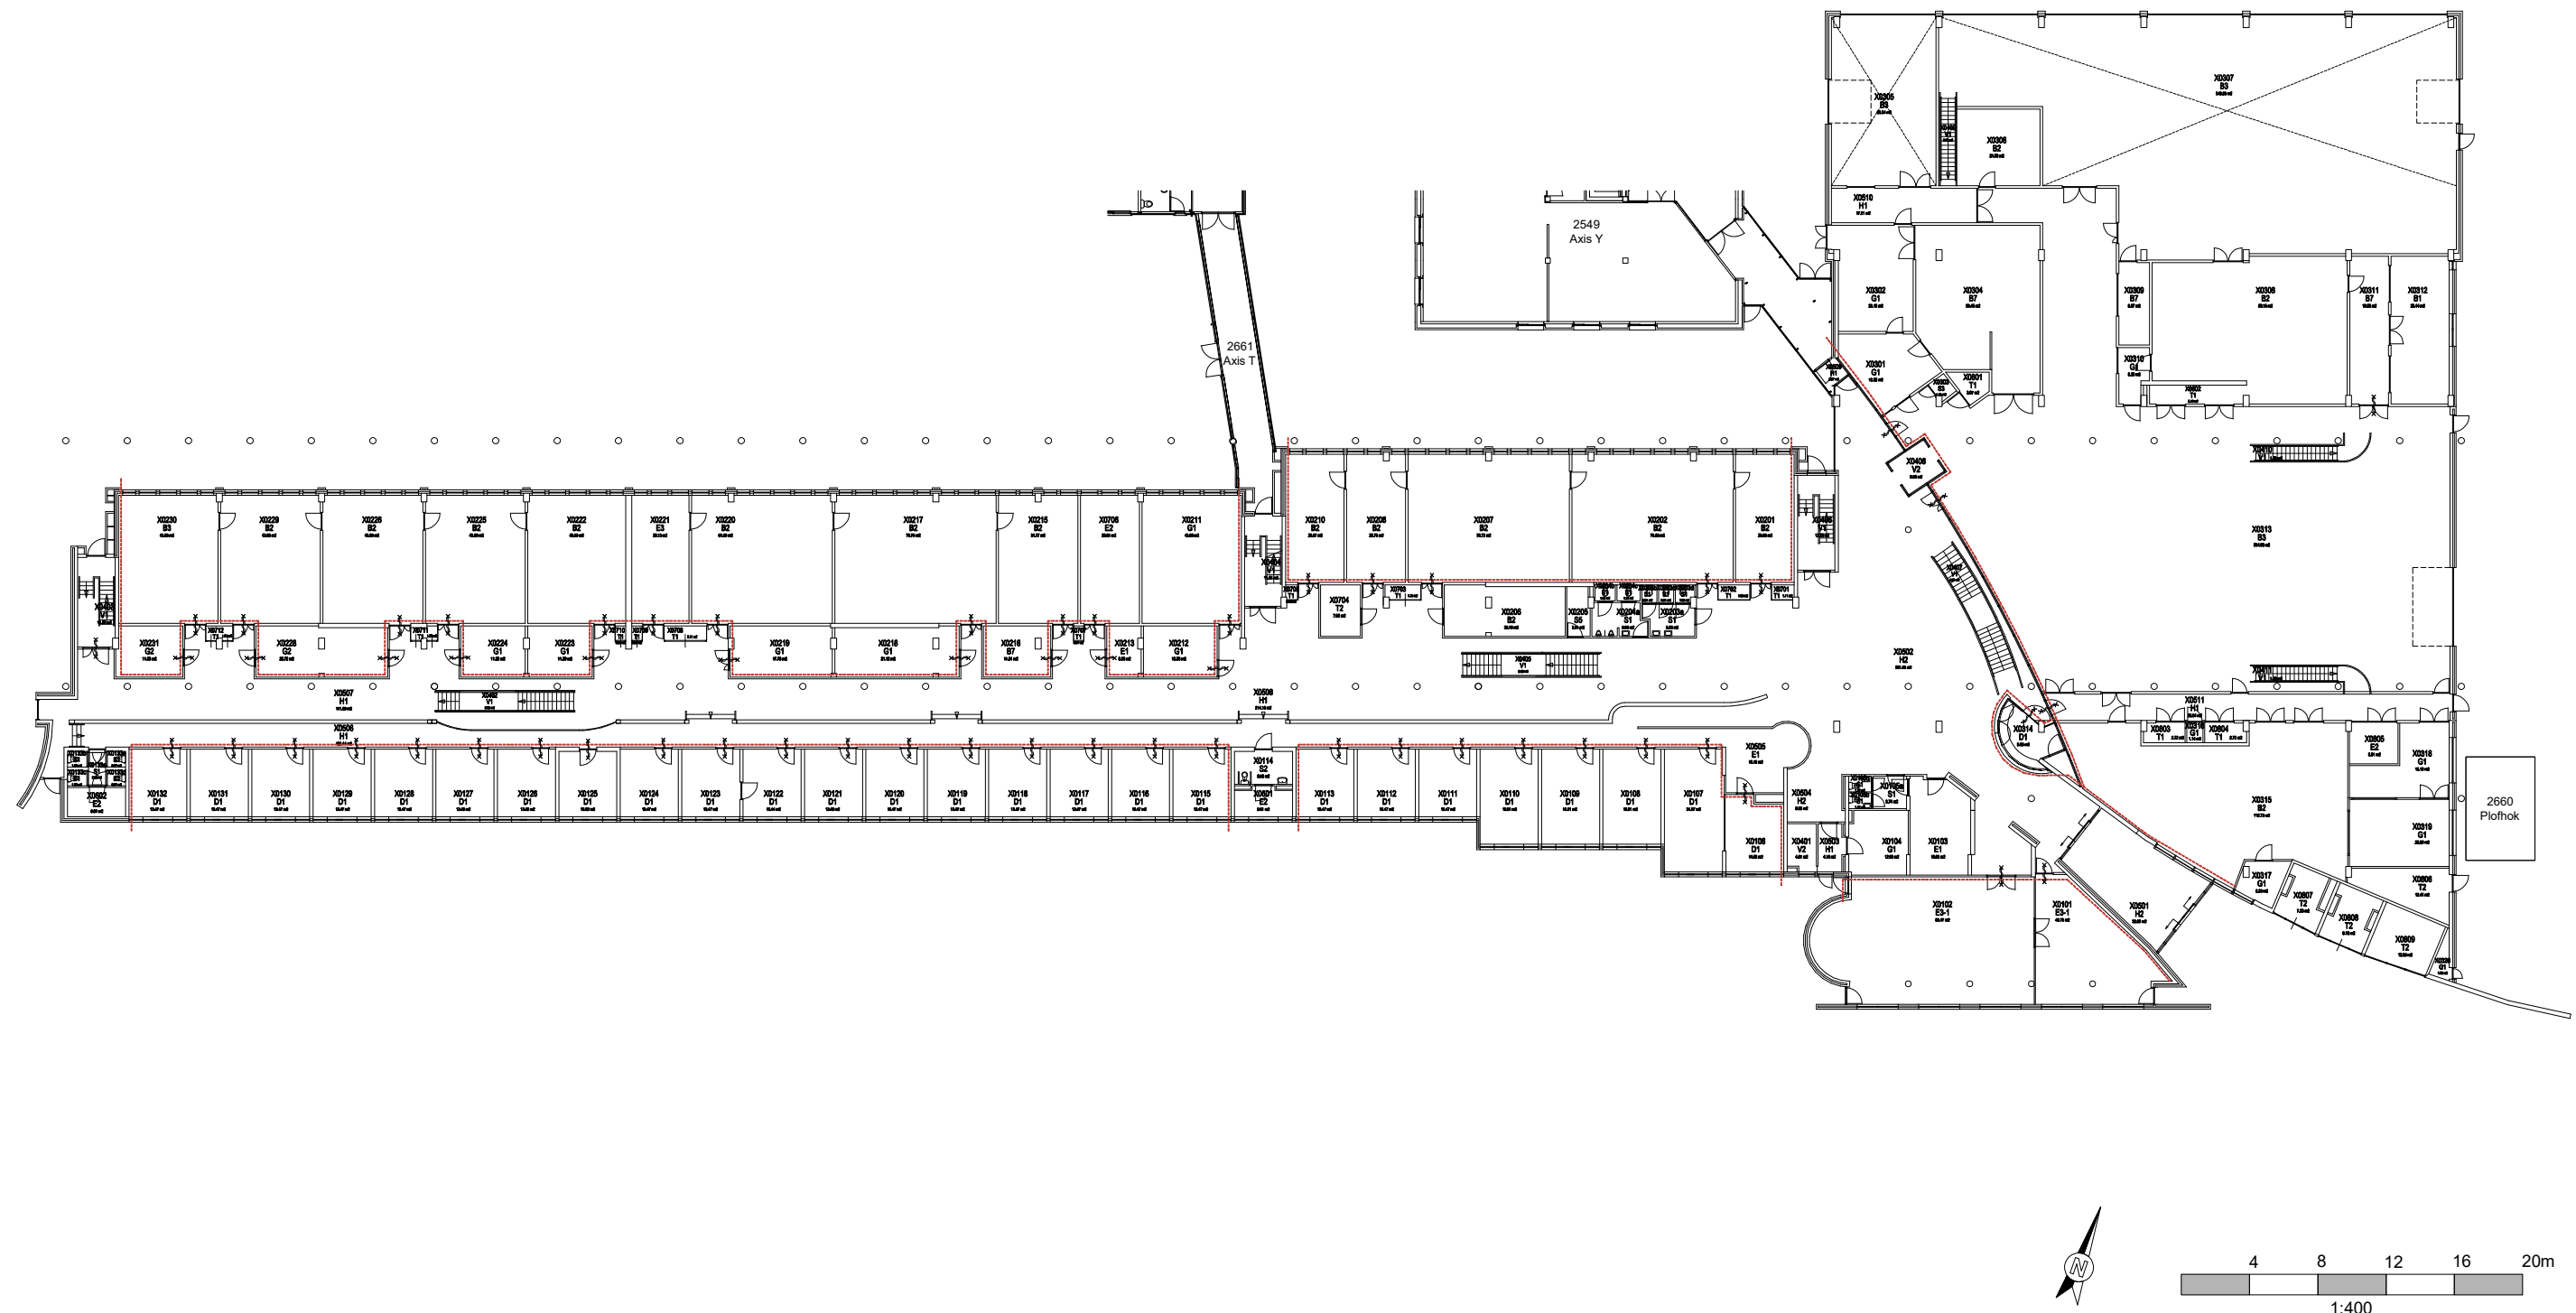



WAGENINGEN
UNIVERSITY & RESEARCH

Facilitair Bedrijf
Afdeling Vastgoed en Huisvesting
Akkermaalsbos 12, 6708 WB, Wageningen
Gebouw 116

vastgoedinformatie.fb@wur.nl

complex: 2500 - 2600 - Wageningen Campus

gebouw: 2540 - AXIS X (118)

adres: Bornse Weilanden 9, 6708 WG Wageningen

discipline: -

omschrijving: Plattegrond

verdieping: Begane grond

gecontroleerd op locatie:

2 oktober 2012

wijz. 1 08-06-2021 BWS

wijz. 2 12-07-2021 BWS

wijz. 3 25-08-2023 BWS

schaal 1:400

getekend RP/t.o.

datum mei 2004

formaat A3

projectnr. -

status -

tek.nr. bladnr.

2540-0-basisplattegrond