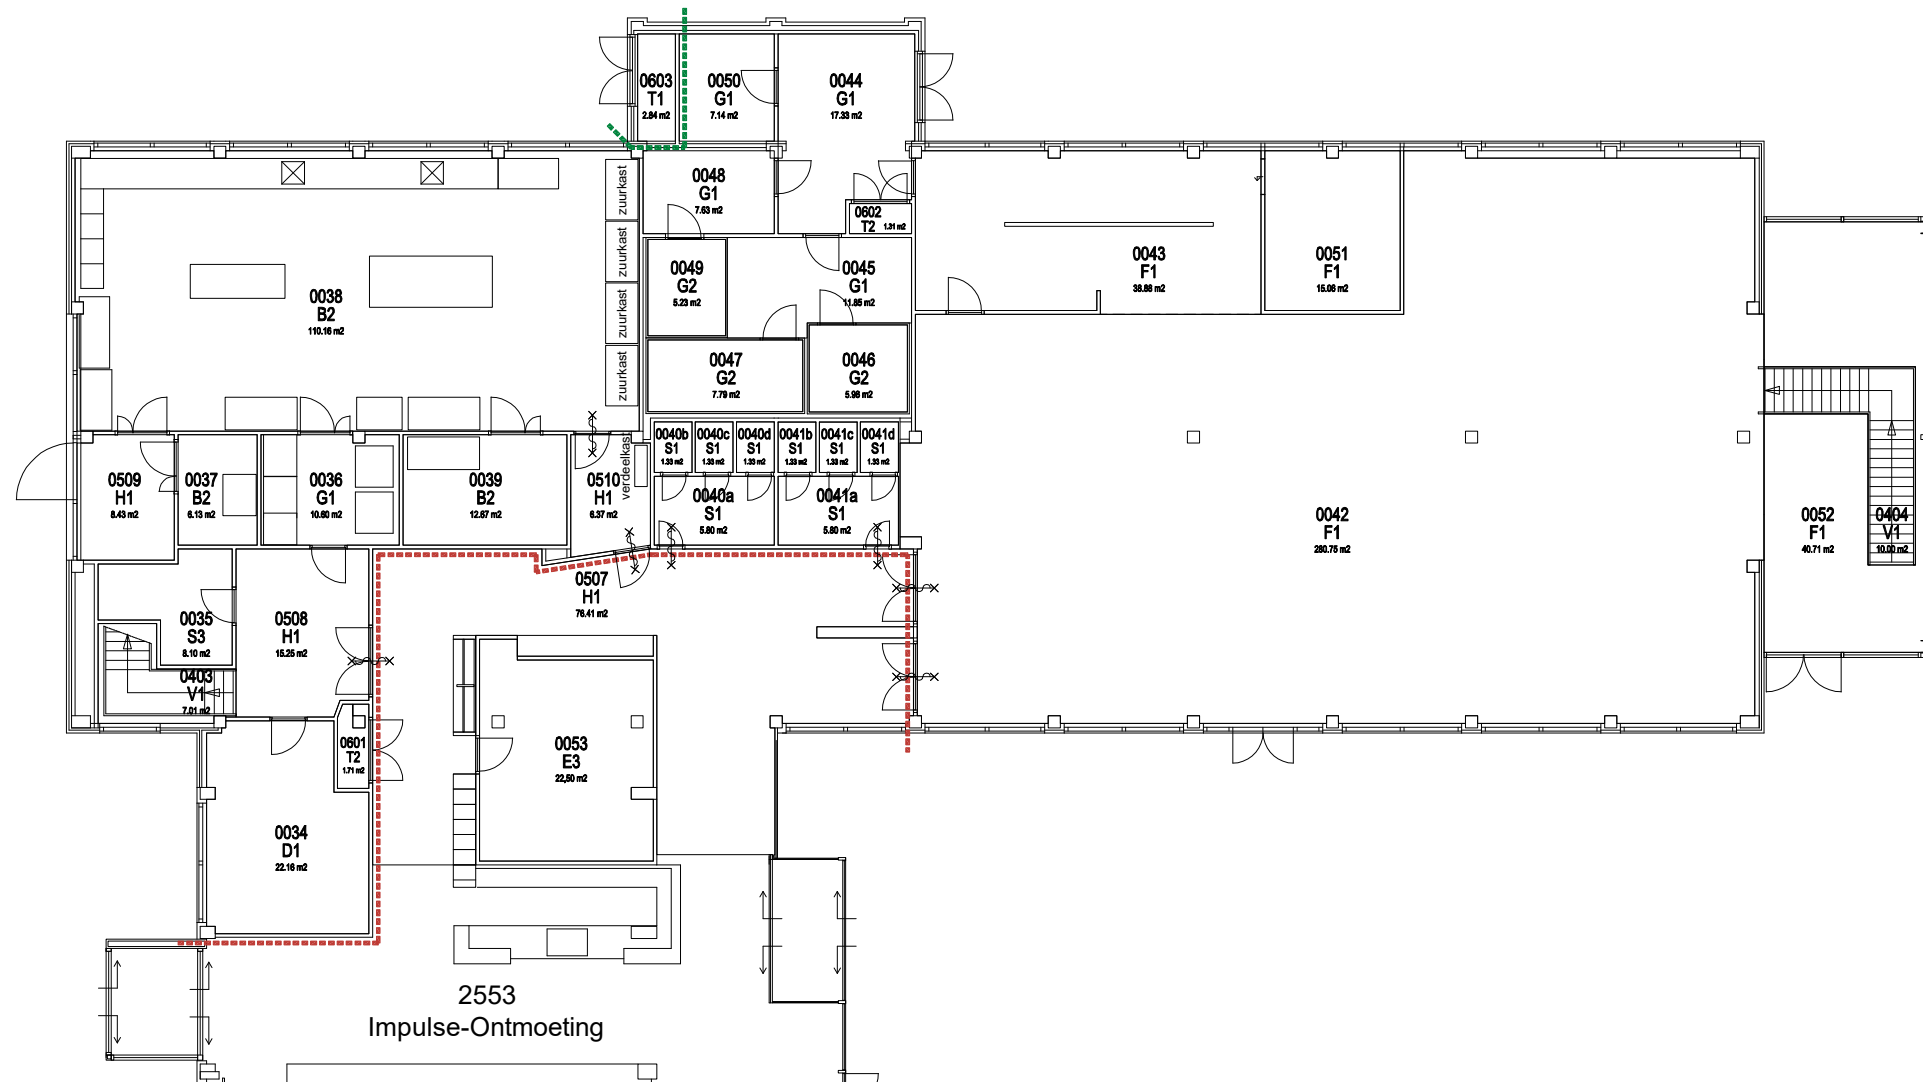


WAGENINGEN
UNIVERSITY & RESEARCH

vastgoedinformatie.fb@wur.nl

Facilitair Bedrijf
Afdeling Vastgoed en Huisvesting
Akkermaalsbos 12, 6708 WB, Wageningen
Gebouw 116

complex: 2500 - 2600 - Wageningen Campus
gebouw: 2552 - Impulse-Restaurant
adres: Stippeneng 2, 6708 WE Wageningen

discipline: -
omschrijving: Plattegrond
verdieping: Begane grond

gecontroleerd op locatie:
-
wijz. 1 09-03-2023 BWS
wijz. 2 14-03-2023 BWS
wijz. 3 04-01-2024 BWS

schaal 1:200
getekend RP/k.j./ t.o.
datum mei 2004
formaat A3
projectnr. -
status -
tek.nr. bladnr.
2552-0-basisplattegrond